




# ZERONE

დამკვეთი: შ.პ.ს. ტენიო

პროექტის ნაწილი  
სუსტი დენები

ობიექტის დასახელება  
კერძო სახლი ტაბახმელაში

12/16/24

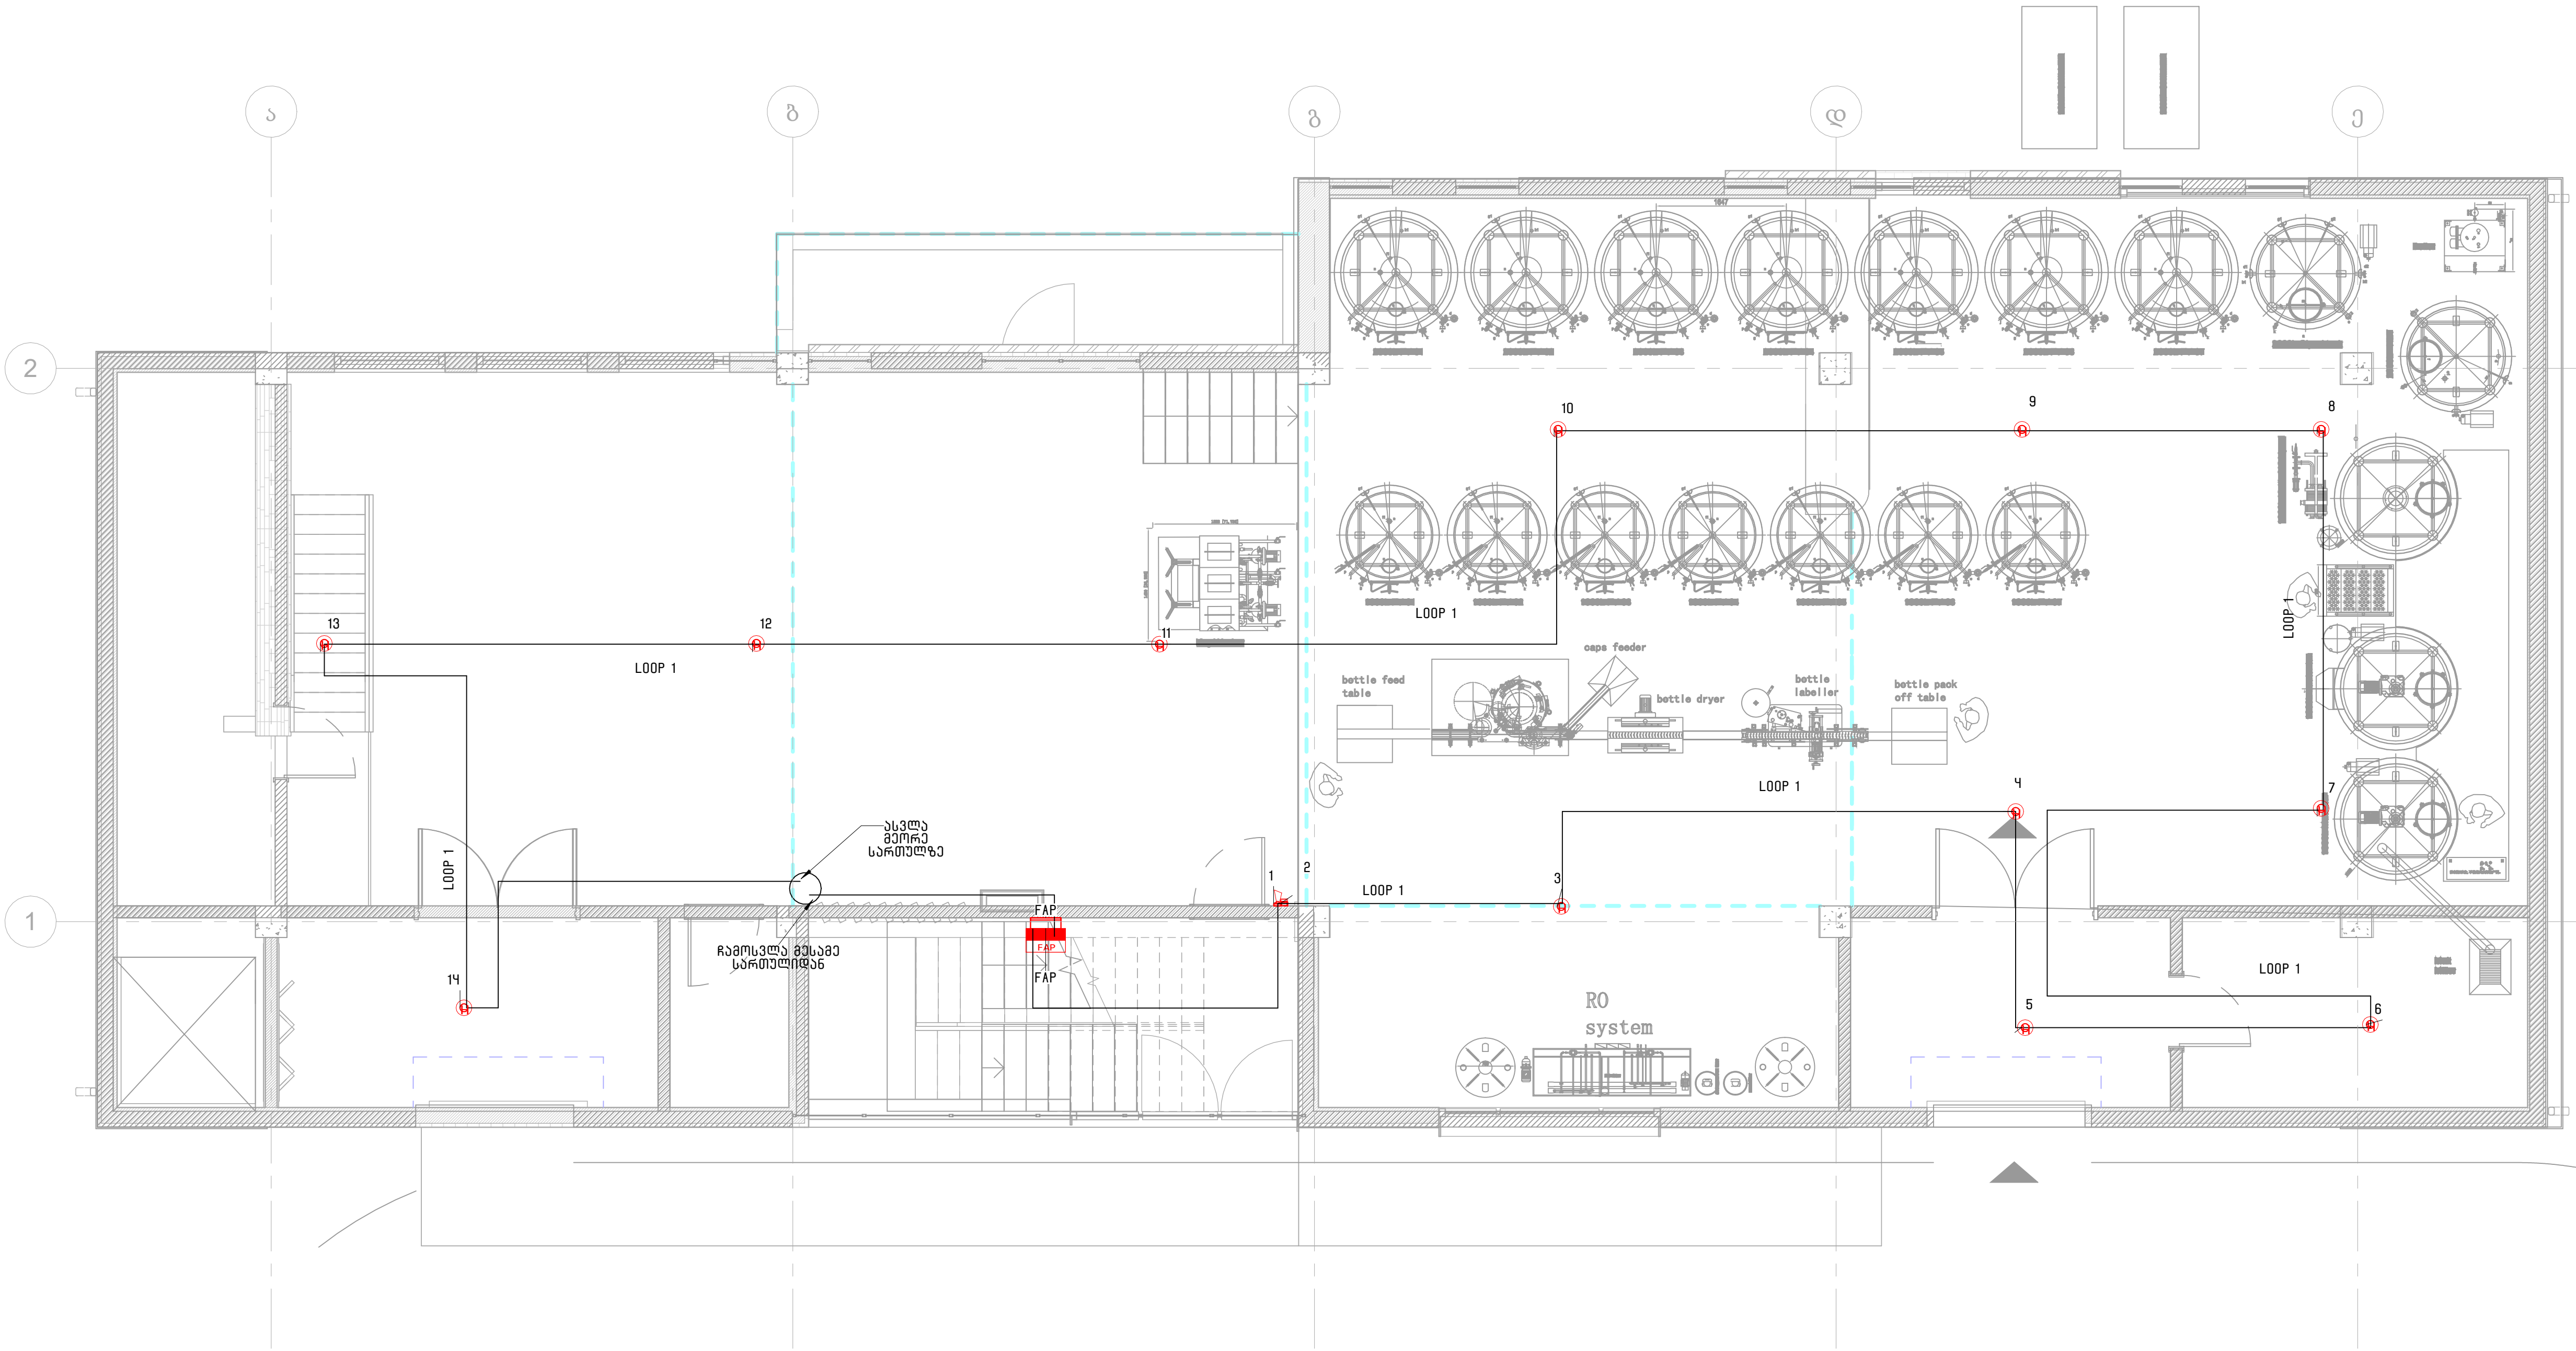

LEGEND:  
ქვესაღიანი:

FAP

სახანძრო პანელი

თბური დეტექტორი

კვამლის დეტექტორი

სირენა

სამანქანო ღილაკი

NOTES:  
შენიშვნები:


CLIENT:  
დაამუშავა:

შ.პ.ს. ბასილი

DESIGN COMPANY:  
დაამუშავებელი კომპანია:

COMPANY: LLC "ZERONE"

საქონელი: შპს "ზერონი"

IDENTIFICATION CODE:  
საიდენტიფიკაციო კოდი: 405696467

COMPANY NUMBER:  
კომპანიის მისამართი: +995 511 22 33 00

COMPANY ADDRESS:  
საპროექტო, თბილისი, გორდელის ქ. 17

E-MAIL: INFO@ZERONE.GE

WEBSITE: ZERONE.GE

CHIEF EXECUTIVE OFFICER:  
დირექტორი:  
G. DEVDARIANI / გ. დავარიანი

CHIEF TECHNICAL OFFICER:  
ტექნიკური დირექტორი:  
N. JACOBSON / ნ. ჯაკობსონი

DISCIPLINE HEAD ENGINEER:  
მხმარ. ხელმძღვანელი:  
N. JABAKHIDZE / ნ. ჯაბახიძე

PROJECT CHECKED BY:  
პროექტი შეამოწმა:  
I. KAPANADZE / ი. კაპანაძე

PROJECT DRAWN BY:  
პროექტი დახატა:  
A. ALAVIDZE / ა. ალავიძე

PROJECT:  
პროექტის დასახელება:

პროექტის სახელი დასახელება

FIRE LIFE SAFETY DOCUMENTATION  
სახანძრო უსაფრთხოების დოკუმენტაცია

CONTENT:  
საჩვენებელი:


სახანძრო სიგნალიზაცია -1.400 / 0.000

PLAN SCALE AND SHEET SIZE:  
გეგმის მასშტაბი და ფურცლის ზომა:

A1, 1:50

PROJECT პროექტი	AUTHOR ავტორი	DISCIPLINE დისციპლინა	ELEV./SCH ნიშნა/სკეჩი	CODE კოდი	REVISION რევიზია
PROJECT NUMBER	ZRN	FLS	801/600	5101	R00



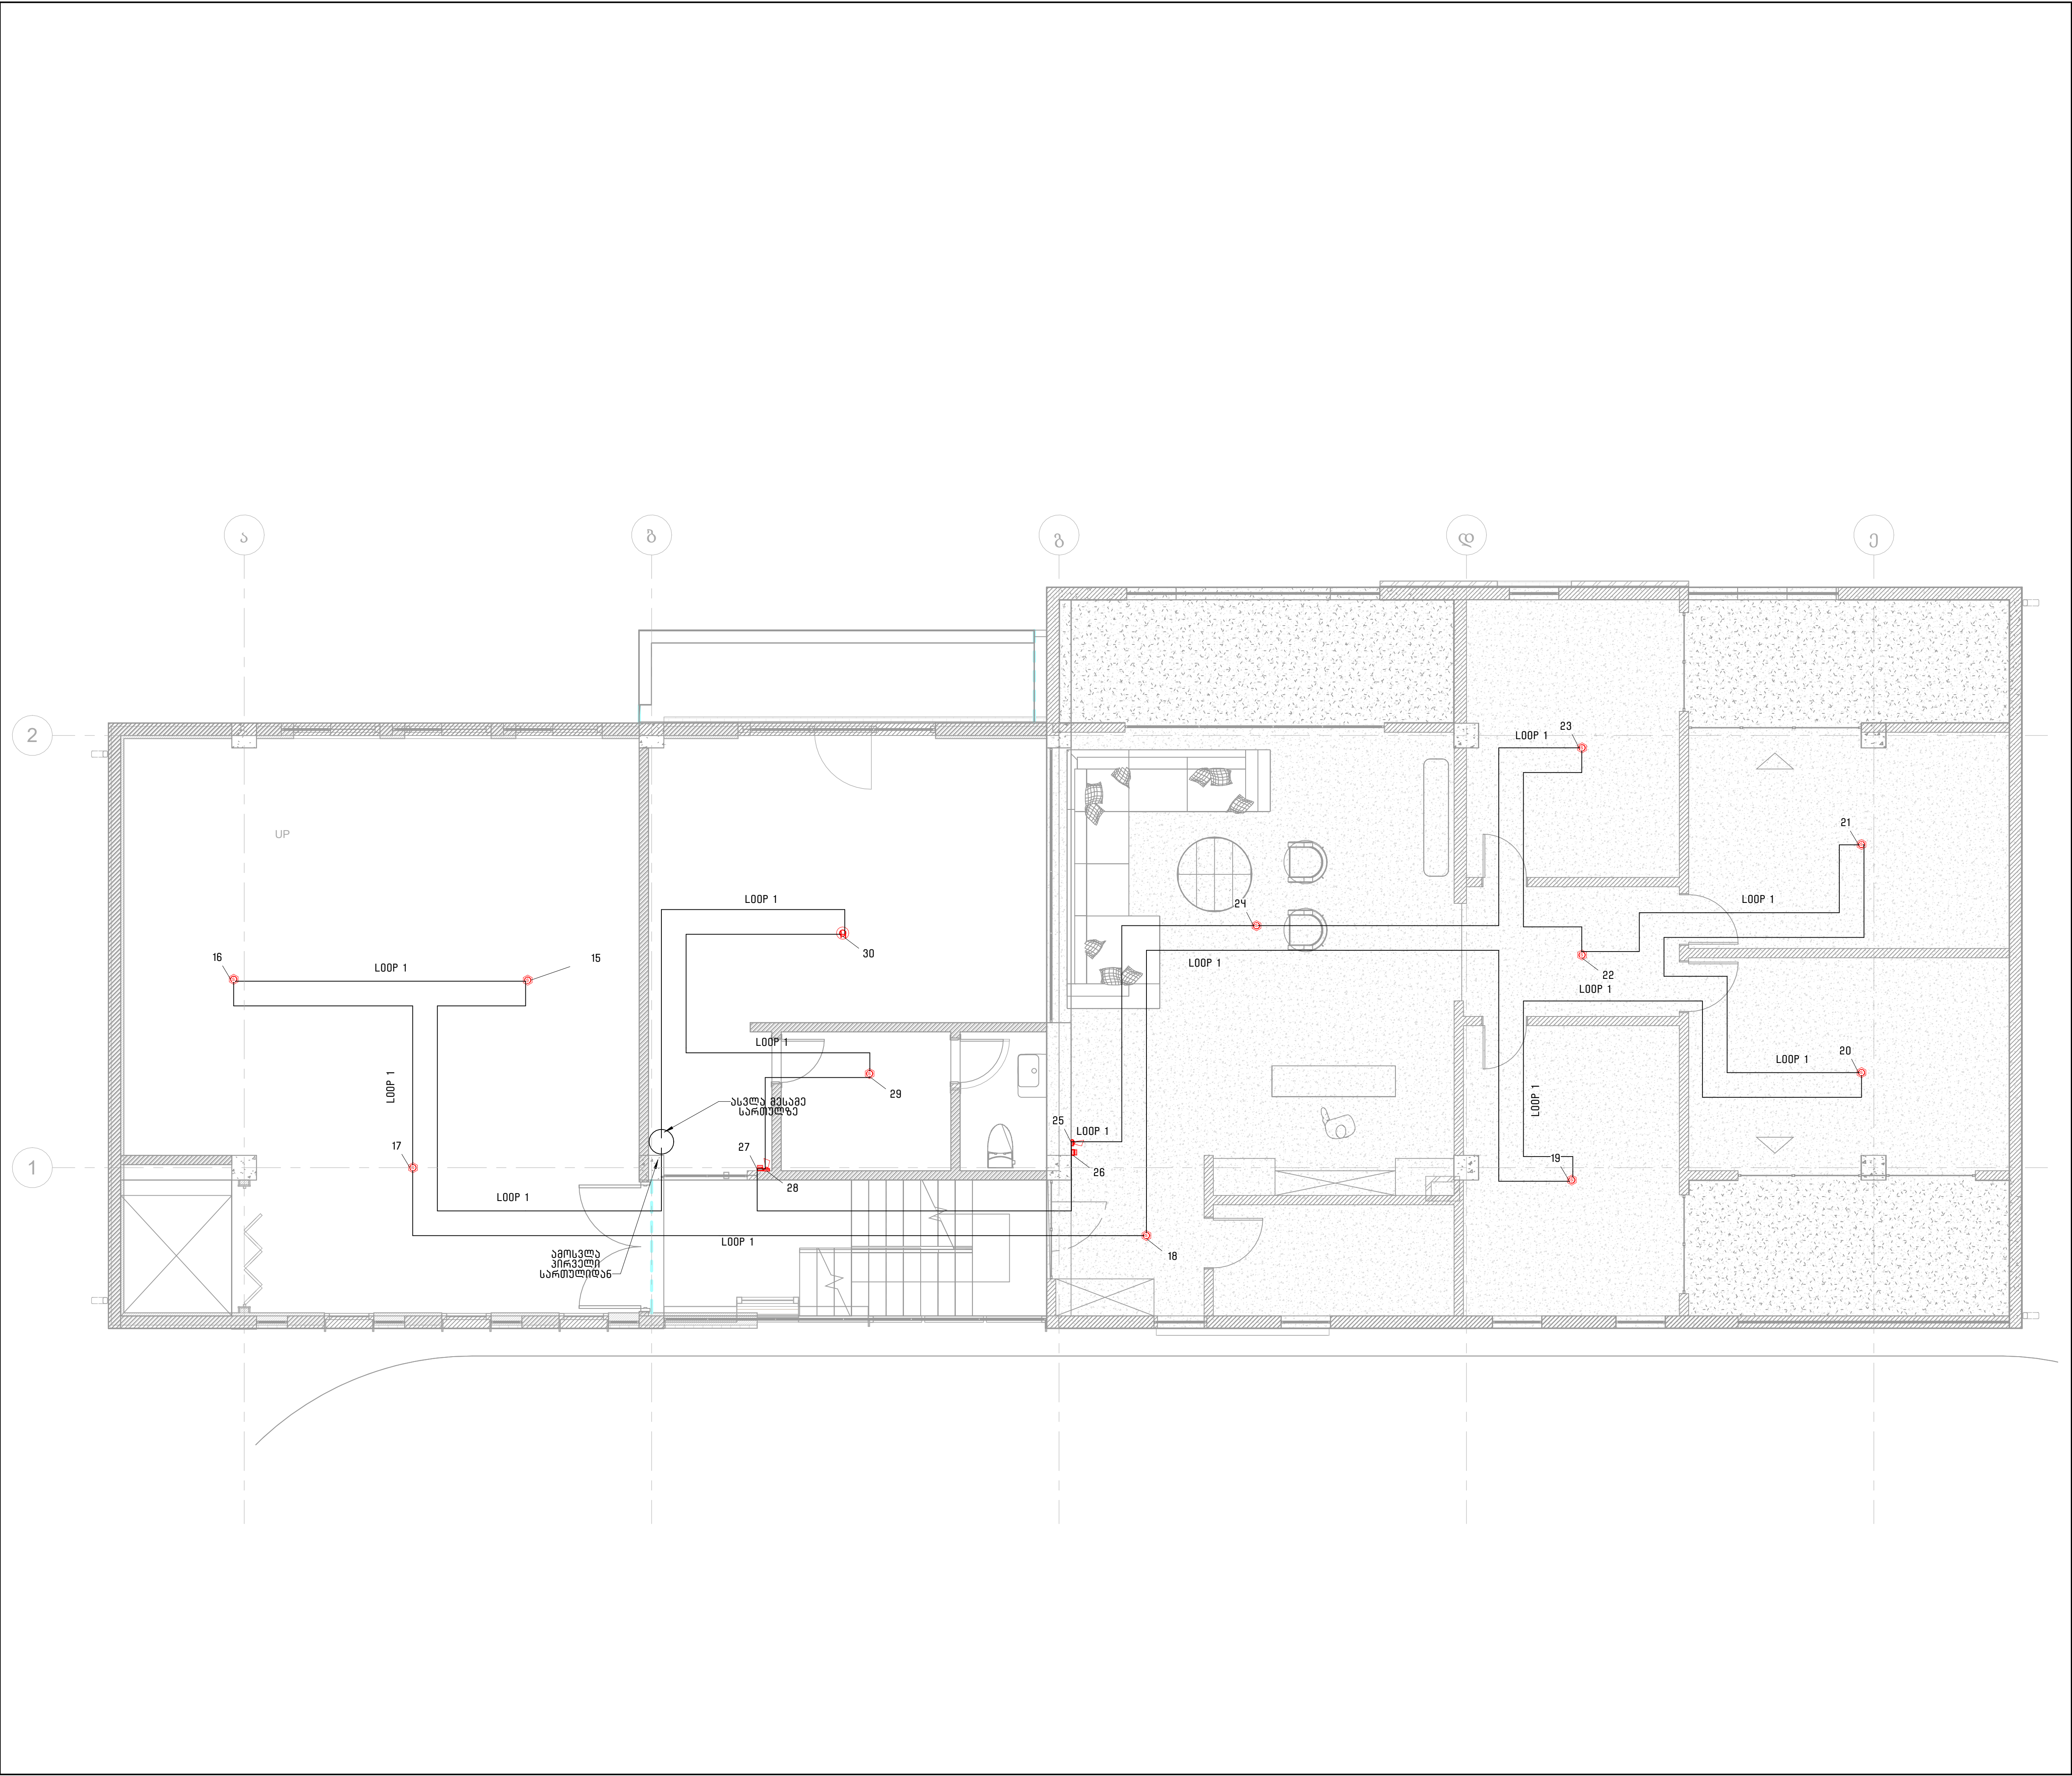

LEGEND:

ქვესაღიშები:

FAP

სახანძრო პანელი

თბური დეტექტორი

კვანძის დეტექტორი

სირენა

სამანქანო ღილაკი

NOTES:

შენიშვნები:


CLIENT:

დამკვეთი:

შ.პ.ს. ბასილი

DESIGN COMPANY:

დამპროექტებელი კომპანია:

E-MAIL: INFO@ZERONE.GE  
WEBSITE: ZERONE.GE

COMPANY: LTD "ZERONE"

ქობულეთი, შპს "ზერონი"

IDENTIFICATION CODE: სპონსორი/პროექტი კოდი: 405696467

COMPANY NUMBER: კომპანიის მისამართი: +995 511 22 33 00

COMPANY ADDRESS: GEORGIA, TBILISI, GODEROZI CHOKHELI STR. 17

კომპანიის მისამართი: საპროექტო, მშენებელი, მომსახურების 17

CHIEF EXECUTIVE OFFICER:

დირექტორი:

G. DEVDARIANI / გ. დავდარიანი

CHIEF TECHNICAL OFFICER:

ტექნიკური დირექტორი:

N. JACOBSON / ნ. ჯაკობსონი

DISCIPLINE HEAD ENGINEER:

მშენებელი ხელმძღვანელი:

N. JABAKHIDZE / ნ. ჯაბახიძე

PROJECT CHECKED BY:

პროექტი შემოწმებული:

I. KAPANADZE / ი. კაპანაძე

PROJECT DRAWN BY:

პროექტი დახატა:

A. ALAVIDZE / ა. ალავიძე

PROJECT:

პროექტის დასახელება:

კერძო სახლი ტაბახმელაში

FIRE LIFE SAFETY DOCUMENTATION

სახანძრო უსაფრთხოების დოკუმენტაცია

CONTENT:

საჩვენებელი:

სახანძრო სიგნალიზაცია +3.850 / +5.250

PLAN SCALE AND SHEET SIZE:


გეგმის მასშტაბი და ფურცლის ზომა:

A1, 1:50

PROJECT	AUTHOR	DISCIPLINE	ELEV/SCH	CODE	REVISION
პროექტი	ავტორი	დისციპლინა	ნიშნავა	კოდი	რევიზია
PROJECT	ZRN	FLS	F02/F03	5102	R00
NUMBER					





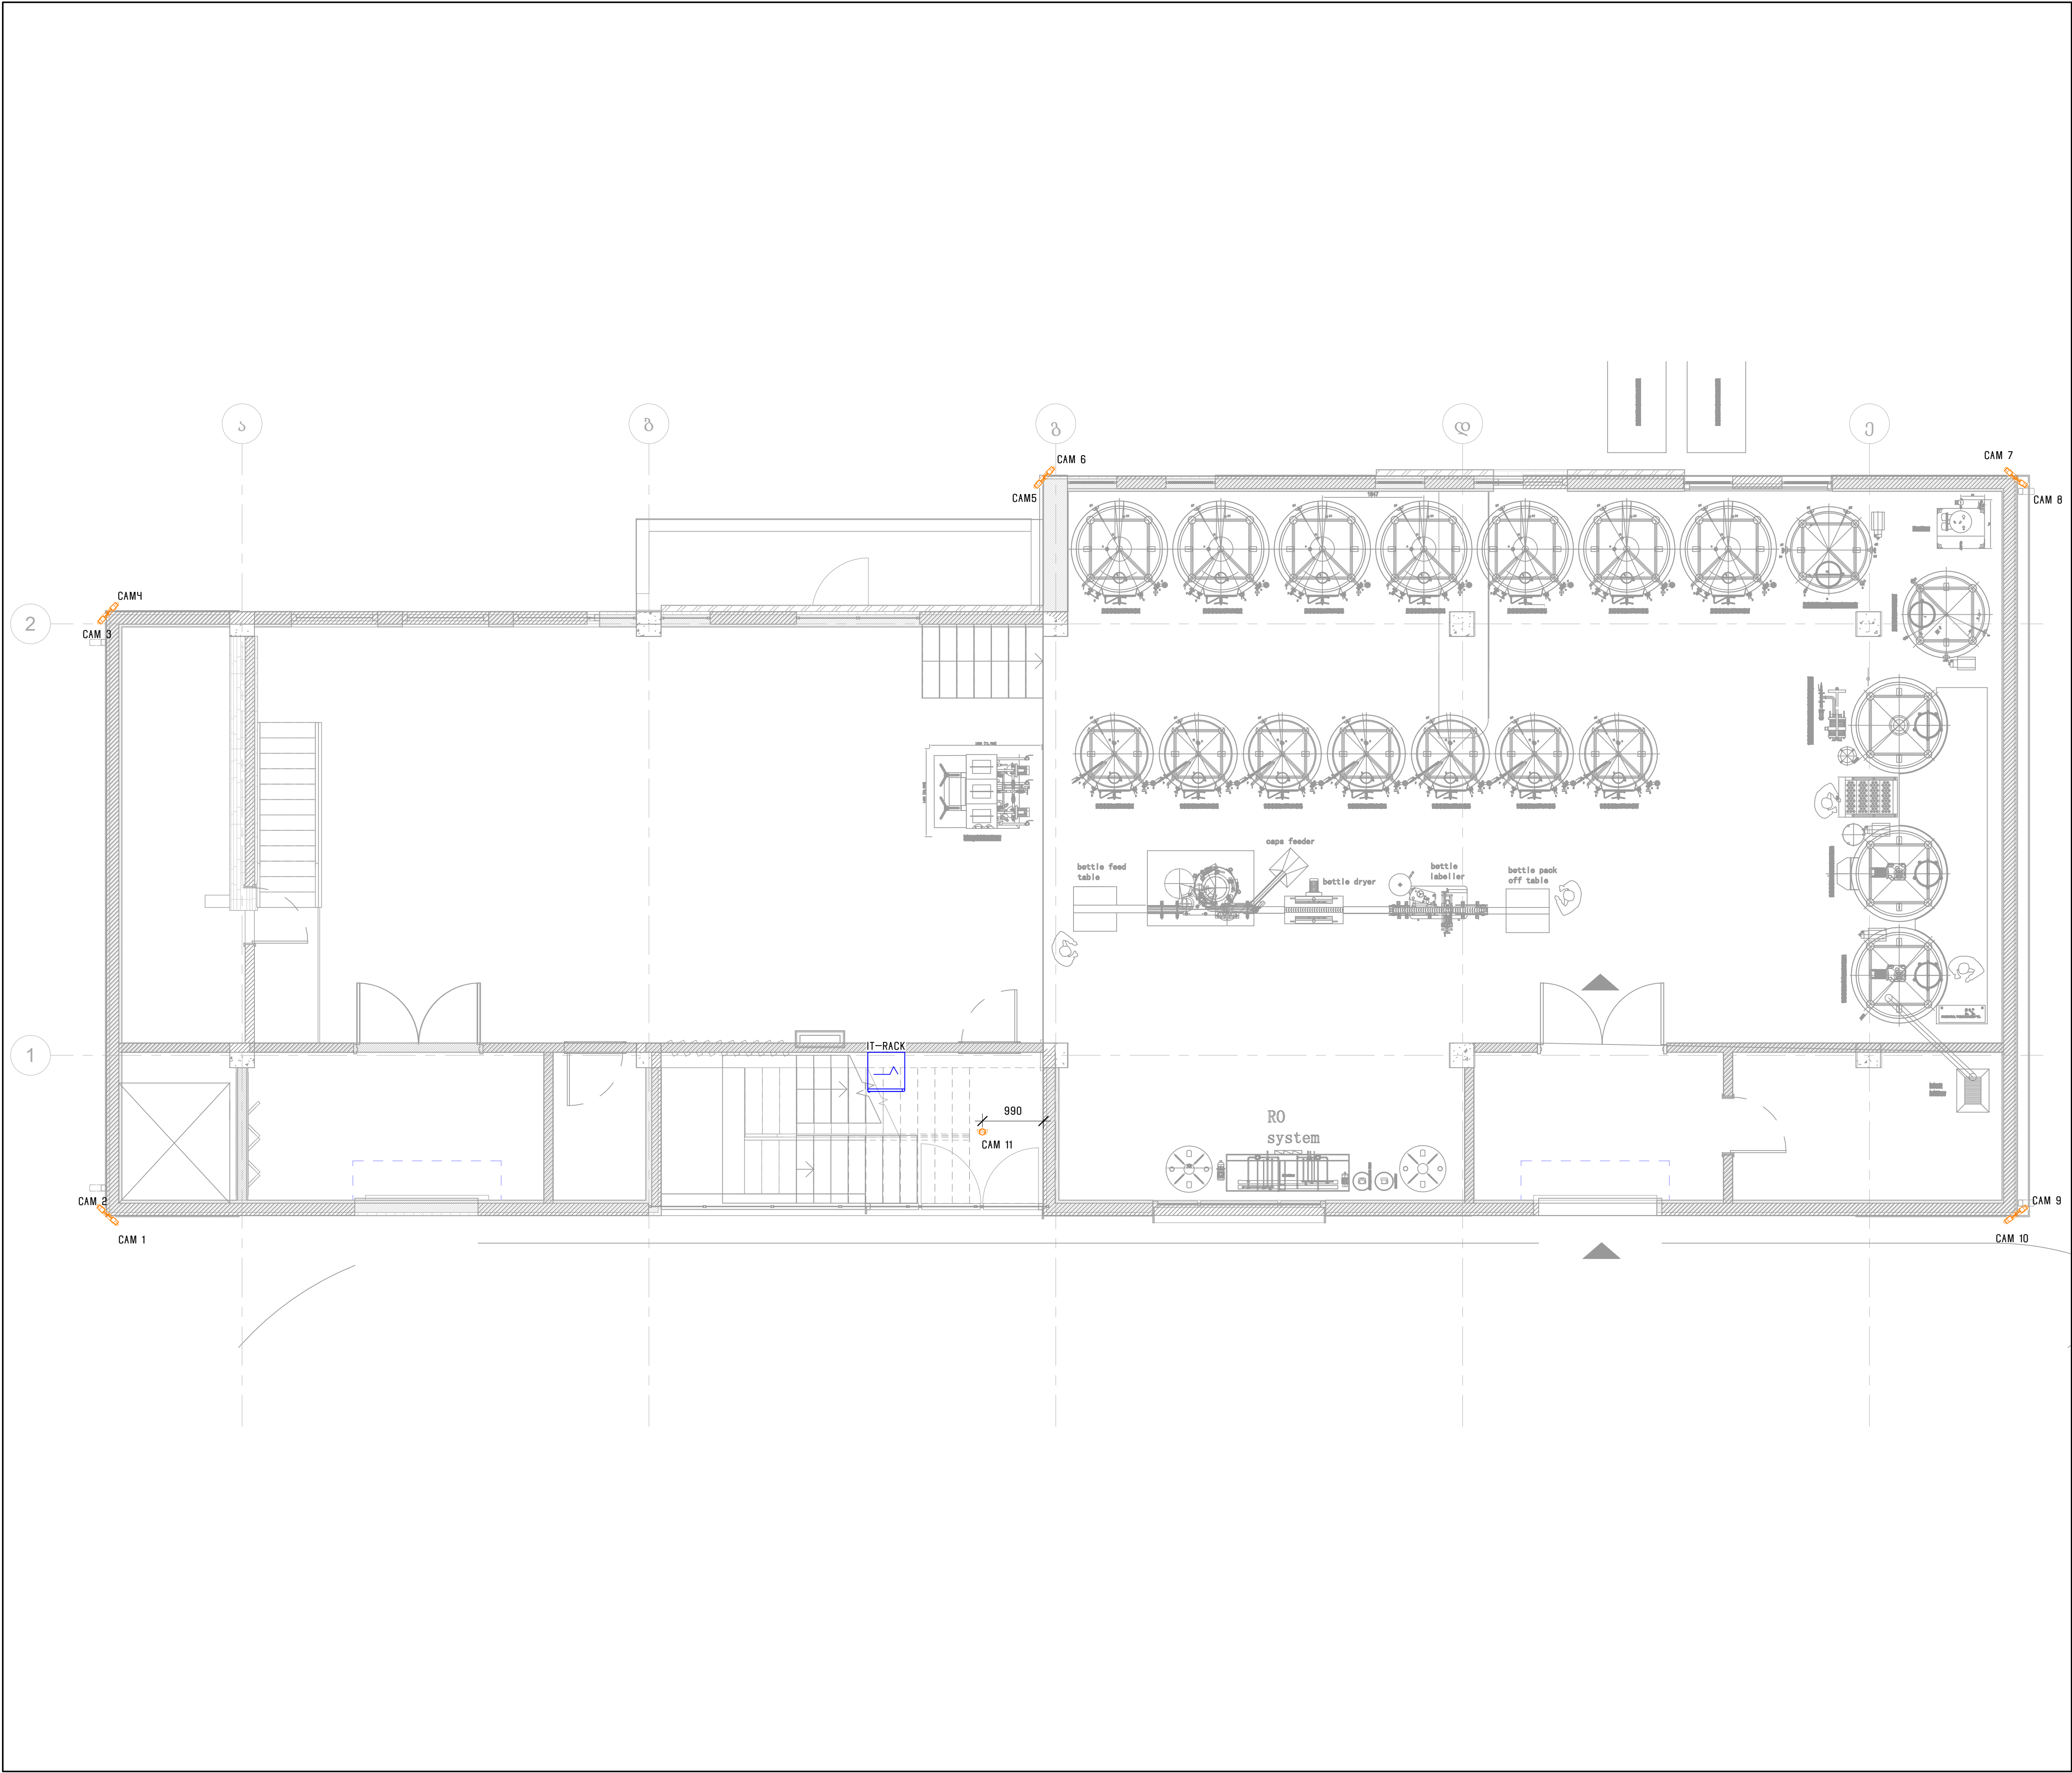

LEGEND:

შესაღწევად:

IT რაკი

ფიქსირებული კამერა

360°-იანი ხედვით

NOTES:

შენიშვნები:


CLIENT:

მფლობელი:

შ.პ.ს. ბასილი

DESIGN COMPANY:

მშენებლის კომპანია:

COMPANY: LLC "ZERONE"

სადასრულო: შ.პ.ს. "ზერონი"

IDENTIFICATION CODE:

საიდენტიფიკაციო კოდი:

405696467

COMPANY NUMBER:

კომპანიის მისამართი:

+995 511 22 33 00

COMPANY ADDRESS:

სადასრულო, მთიანეთი, მთიანეთის რაიონი, მთიანეთის ქ. 17

E-MAIL: INFO@ZERONE.GE

WEBSITE: ZERONE.GE

CHIEF EXECUTIVE OFFICER:

მენეჯერი:

G. DEVDARIANI / გ. დევიდარიანი

CHIEF TECHNICAL OFFICER:

მშენებლის მენეჯერი:

N. JACOBSON / ნ. ჯაკობსონი

DISCIPLINE HEAD ENGINEER:

მშენებლის ხელმძღვანელი:

N. JABAKHIDZE / ნ. ჯაბახიძე

PROJECT CHECKED BY:

პროექტი შემოწმებული:

I. KAPANADZE / ი. კაპანაძე

PROJECT DRAWN BY:

პროექტი დახატული:

A. ALAVIDZE / ა. ალავიძე

PROJECT:

პროექტის დასახელება:

კერძო სახლი მთიანეთში

ELECTRICAL DOCUMENTATION

ელექტრომშენებლობის დოკუმენტაცია

CONTENT:

საინჟინერო:

შენიშვნები და დანართები

-1.400 / 0.000

PLAN SCALE AND SHEET SIZE:


გეგმის მასშტაბი და ფურცლის ზომა:

A1, 1:50

PROJECT	AUTHOR	DISCIPLINE	ELEV./SCH	CODE	REVISION
შენიშვნები	მშენებელი	მშენებლობა	მშენებლობა	კოდი	რევიზია
PROJECT	ZRN	ITS	801/600	5301	R00
შენიშვნები	შ.პ.ს. ბასილი	მშენებლობა	მშენებლობა	კოდი	რევიზია





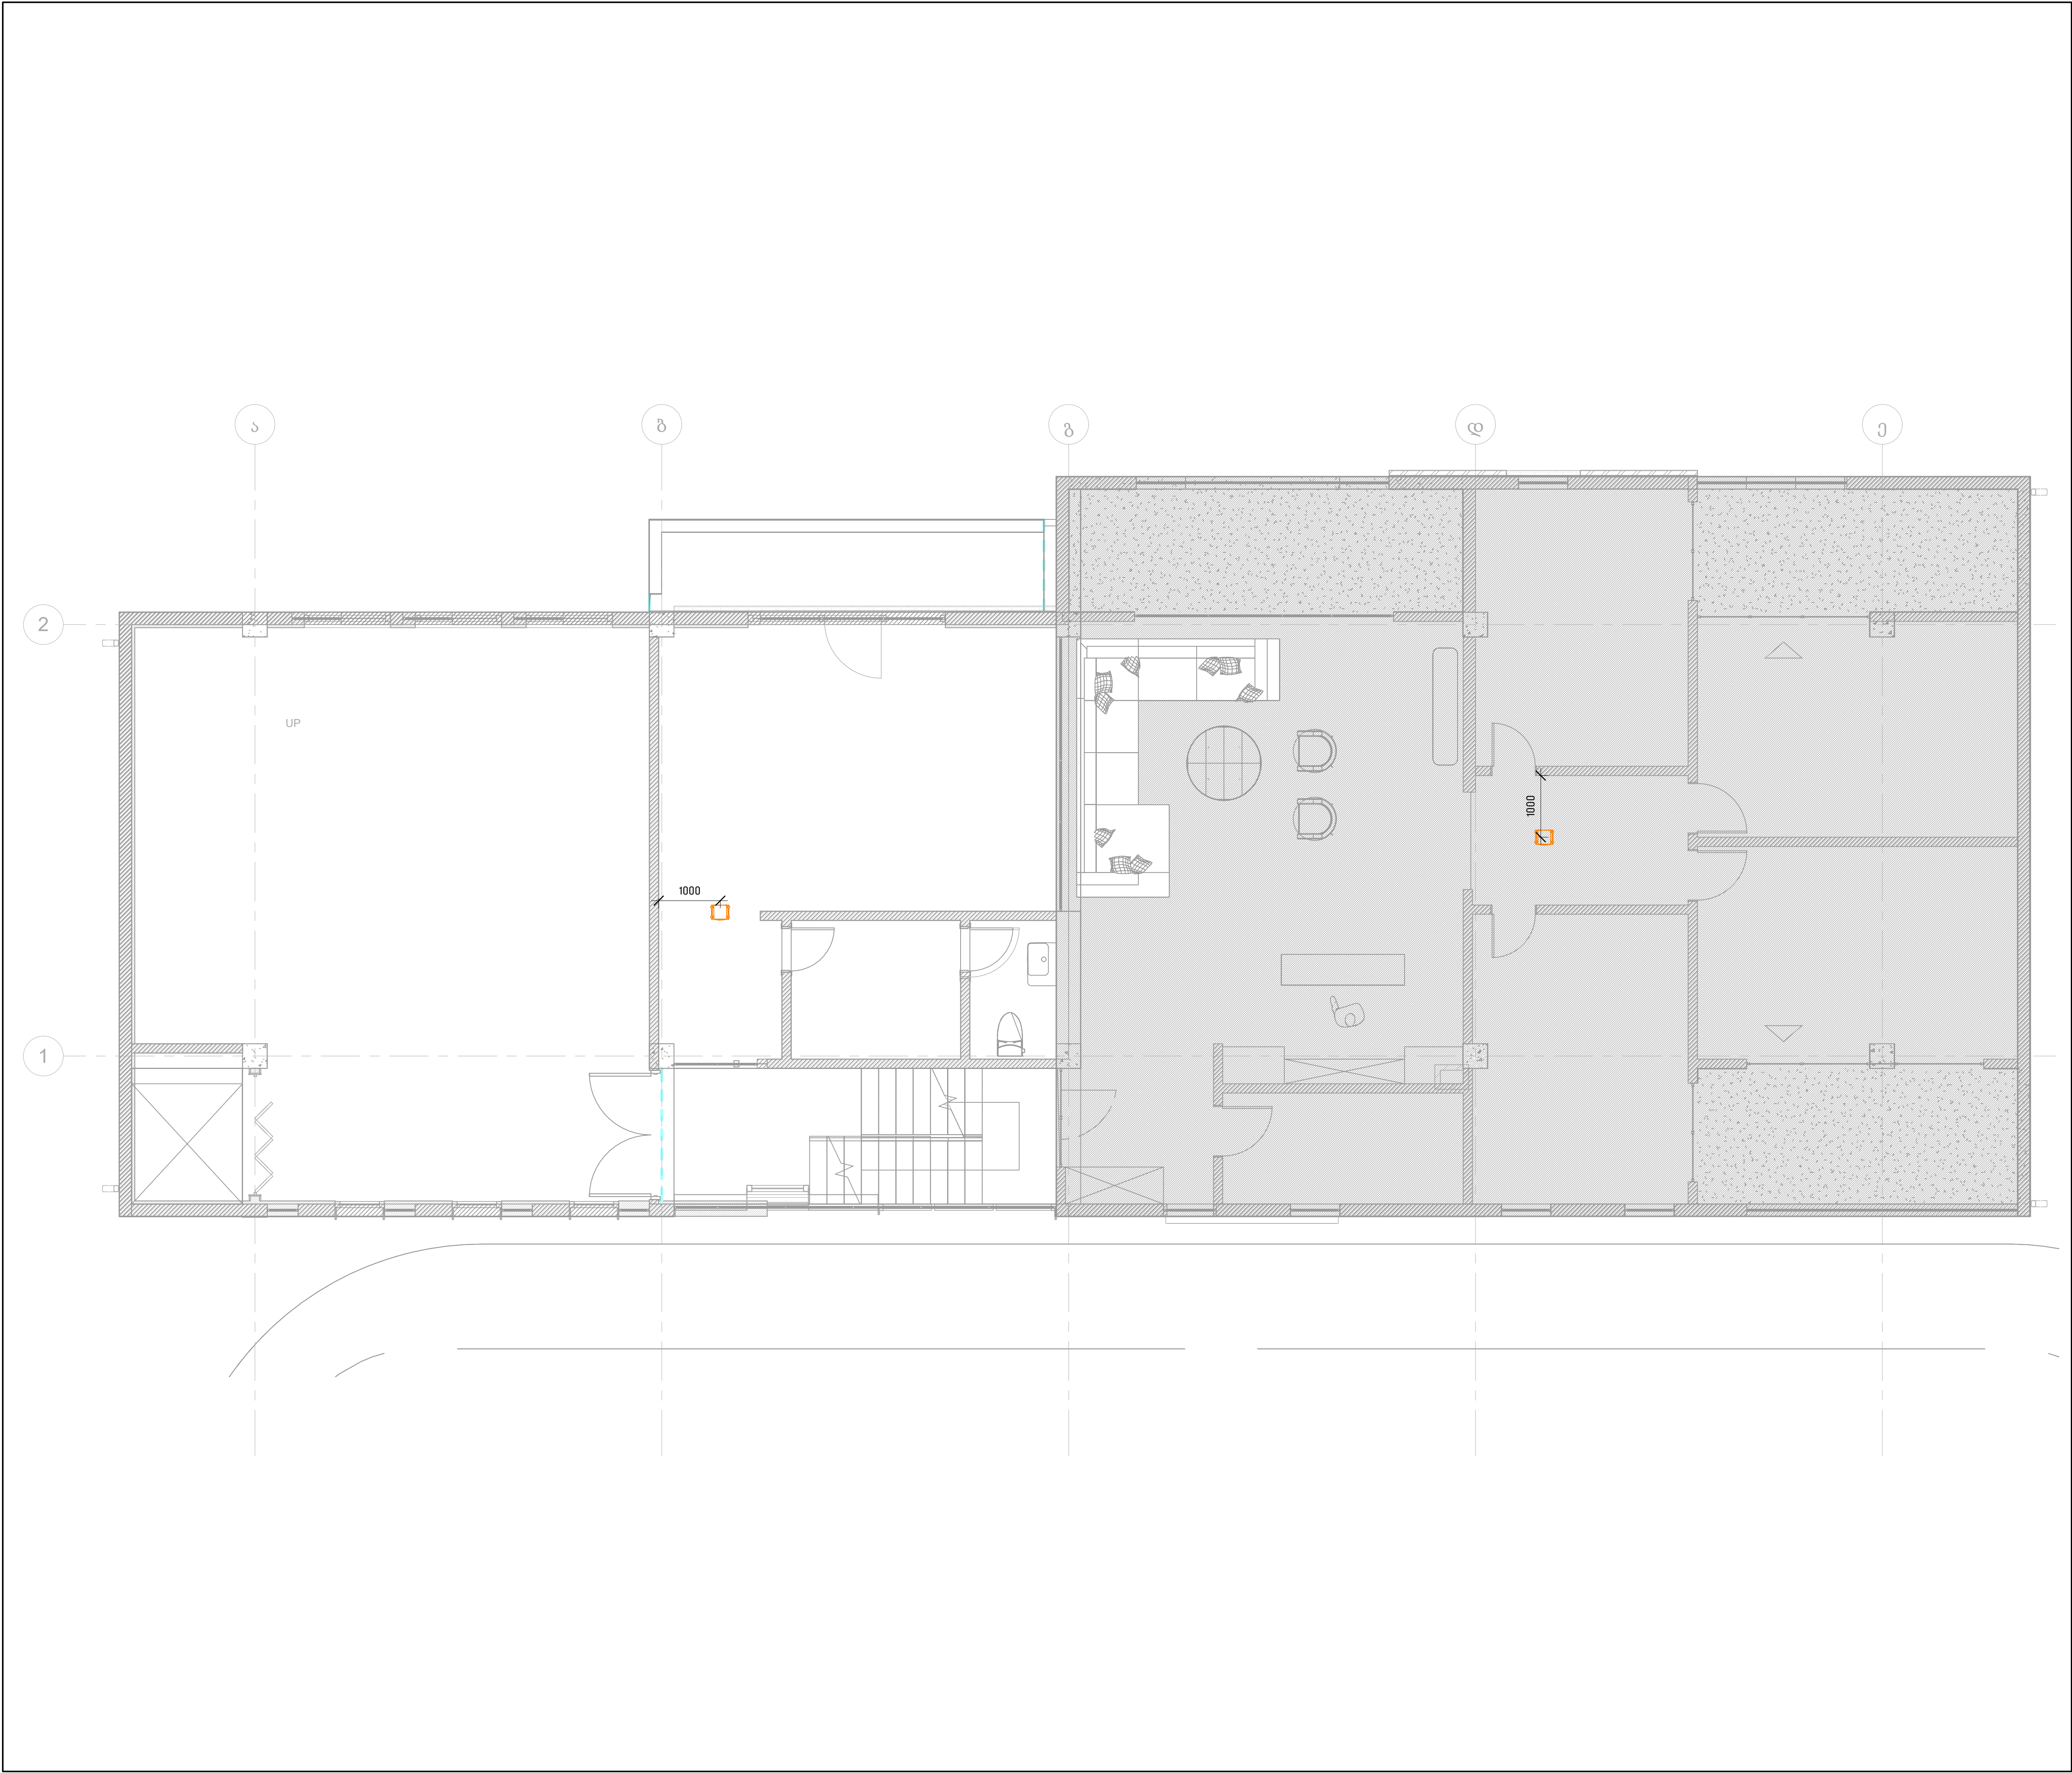

LEGEND:

შესაღწევად:

IT რაკი

რობერი

დოკუმენტი

დოკუმენტის დილაქი

ელექტრო რაკი

NOTES:

შენიშვნები:


CLIENT:

დავარი:

შ.პ.ს. ბასილი

DESIGN COMPANY:

დავარი/შენიშვნები კომპანია:

E-MAIL: INFO@ZERONE.GE

WEBSITE: ZERONE.GE

COMPANY: LTD "ZERONE"

საქართველო, შპს, "ზერონი"

IDENTIFICATION CODE:

საიდენტიფიკაციო კოდი:

405696467

COMPANY NUMBER:

კომპანიის მისამართი:

+995 511 22 33 00

COMPANY ADDRESS:

GEORGIA, TBILISI, GODERDZI

CHOKHELI STR. 17

კომპანიის მისამართი:

საბურთალოს რაიონი, თბილისი,

გოდერძი ჩოქელი ქ. 17

CHIEF EXECUTIVE OFFICER:

დირექტორი:

G. DEVDARIANI / გ. დევიდარიანი

CHIEF TECHNICAL OFFICER:

ტექნიკური დირექტორი:

N. JACOBSON / ნ. ჯაკობსონი

DISCIPLINE HEAD ENGINEER:

მინერტი, ხელმძღვანელი:

N. JABAKHIDZE / ნ. ჯაბახიძე

PROJECT CHECKED BY:

პროექტი შეამოწმა:

I. KAPANADZE / ი. კაპანაძე

PROJECT DRAWN BY:

პროექტი დახატა:

A. ALAVIDZE / ა. ალავიძე

PROJECT:

პროექტის დასახელება:

კერძო სახლი ტაბახშელაში

ELECTRICAL DOCUMENTATION

ელექტრორეგისტრაციის დოკუმენტაცია

CONTENT:

საჩვენებელი:

ინტერნეტის ქსელი +3.850 / +5.250

PLAN SCALE AND SHEET SIZE:

გეგმის მასშტაბი და ფურცლის ზომა:

A1, 1:50

PROJECT	AUTHOR	DISCIPLINE	ELEV/SCH	CODE	REVISION
პროექტი	ავტორი	დისციპლინა	ნიშნავა	კოდი	რევიზია
PROJECT	ZRN	ITS	F02/F03	5402	R00
NUMBER					