



ZERONE

დამკვეთი: შპს ტენიო

პროექტის ნაწილი
წყალმომარაგება წყალარინება


ობიექტის დასახელება
სახლი ტაბახმელაში

7/11/2024 6:57:01 PM

NOTES:
შპს-ს მფლობელები:

CLIENT: _____
დაბადობი: _____

302	1101	RU
-----	------	----

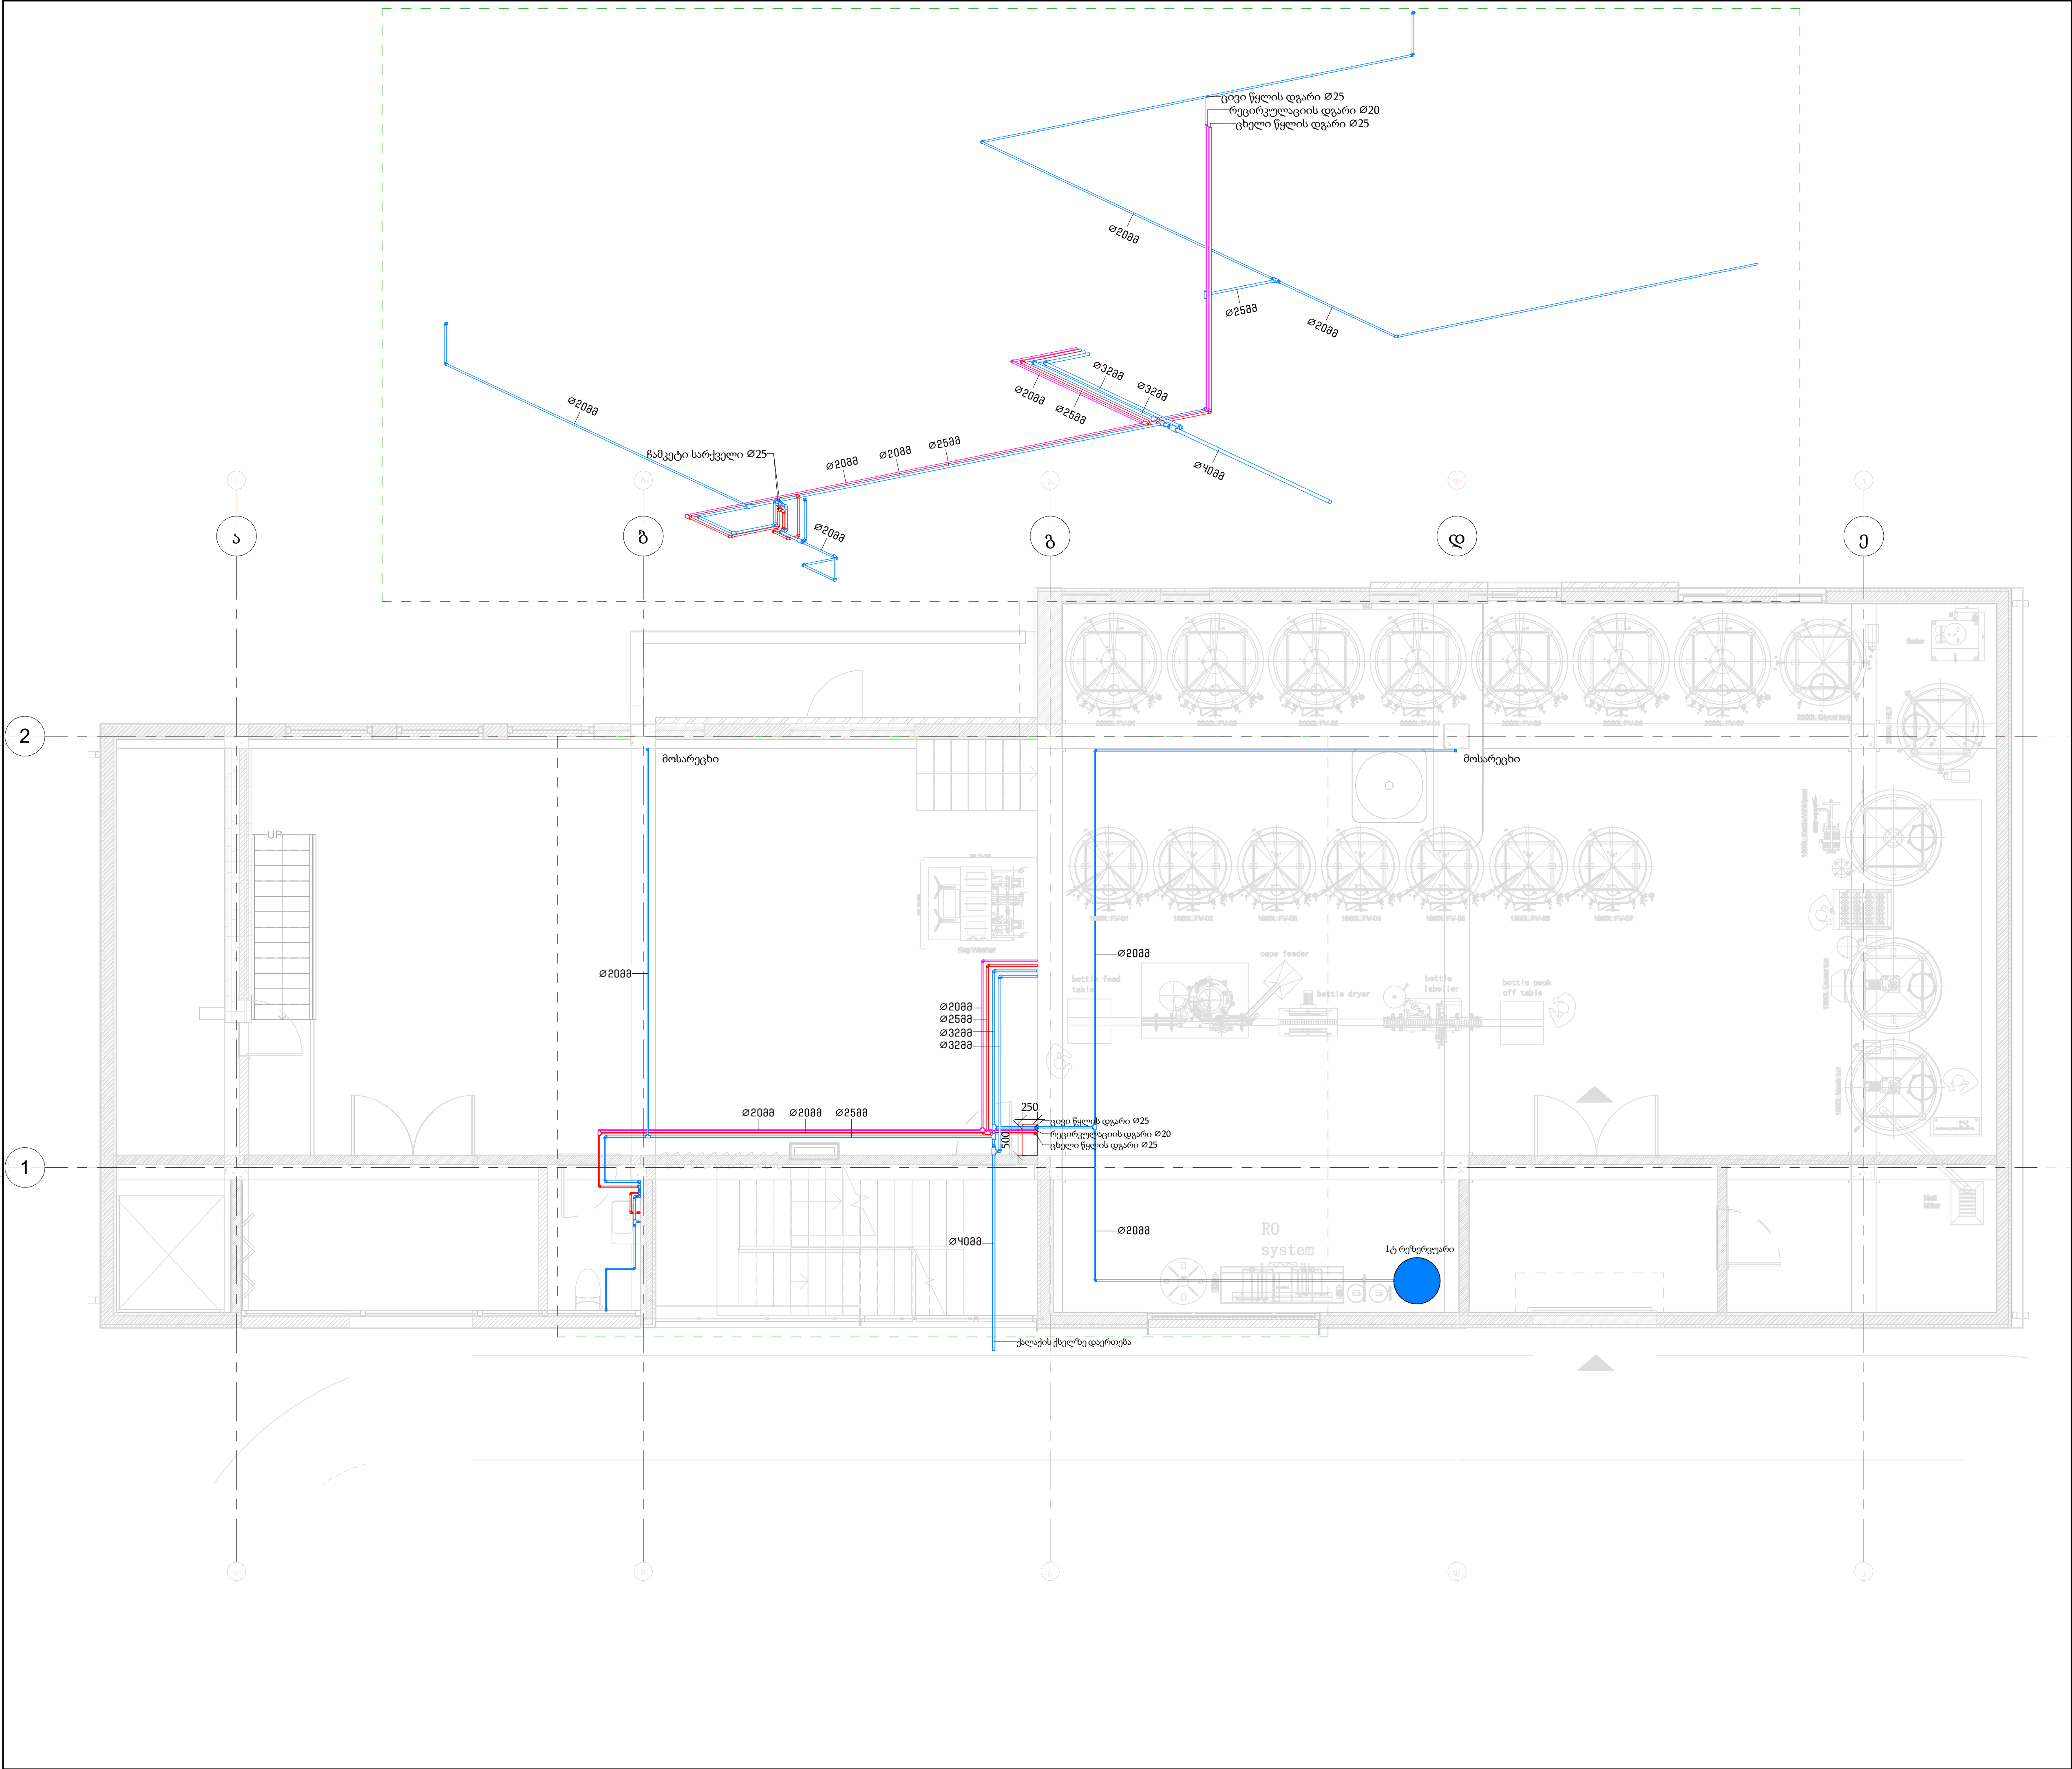


LEGEND:
პლანის ნიშნები:

NOTES:
შენიშვნები:

CLIENT:
მფლობელი:

DESIGN COMPANY:
მშენებლის კომპანია:



E-MAIL: INFO@ZERONE.GE
WEBSITE: ZERONE.GE

COMPANY: LTD "ZERONE"
კომპანია: ზ.პ. "ზერონი"

IDENTIFICATION CODE:
საიდენტიფიკაციო კოდი:
405696467

COMPANY NUMBER:
კომპანიის მისამართი:
+995 511 22 33 00

COMPANY ADDRESS:
GEORGIA, TBILISI, GODERDZI
CHOKHELI STR. 17

კომპანიის მისამართი:
საქართველო, თბილისი,
გოდერძი ჩოქელი ქ. 17

CHIEF EXECUTIVE OFFICER:
დირექტორი:
G. DEVDARIANI / გ. დავარიანი

CHIEF TECHNICAL OFFICER:
მშენებლის დირექტორი:
N. JACOBIDZE / ნ. ჯაქობიძე

DISCIPLINE HEAD ENGINEER:
მიმართ. სპეციალისტი:
S. DOLIDZE / ს. დოლიძე

PROJECT CHECKED BY:
პროექტი შეამოწმა:
CHECKER

PROJECT DRAWN BY:
პროექტი დახატა:
S. IVANISHVILI / ს. ივანიშვილი

PROJECT:
პროექტის დასახელება:

პროექტის სახელი დასახელება

PLUMBING DOCUMENTATION
სანიაღვრის დოკუმენტაცია

CONTENT:
საჩვენებელი:


შენიშვნები და ნიშნები: -1.400 / 0.000

PLAN SCALE AND SHEET SIZE:
პლანის მასშტაბი და ფურცლის ზომა:

A1, 1:50

PROJECT პროექტი	AUTHOR ავტორი	DISCIPLINE დისციპლინა	ELEV./SCH ნიშნები/სკეტი	CODE კოდი	REVISION რევიზია
PROJECT პროექტი	ZRN	PLB	B01/G00	1102	R00

PROJECT პროექტი PROJECT NUMBER	AUTHOR ავტორი ZRN	DISCIPLINE დისციპლინა PLB	ELEV./SCH ნიმუ/საშენი F02/F03	CODE კოდი 1103	REVISION რევიზია R00
---	-------------------------	---------------------------------	-------------------------------------	----------------------	----------------------------

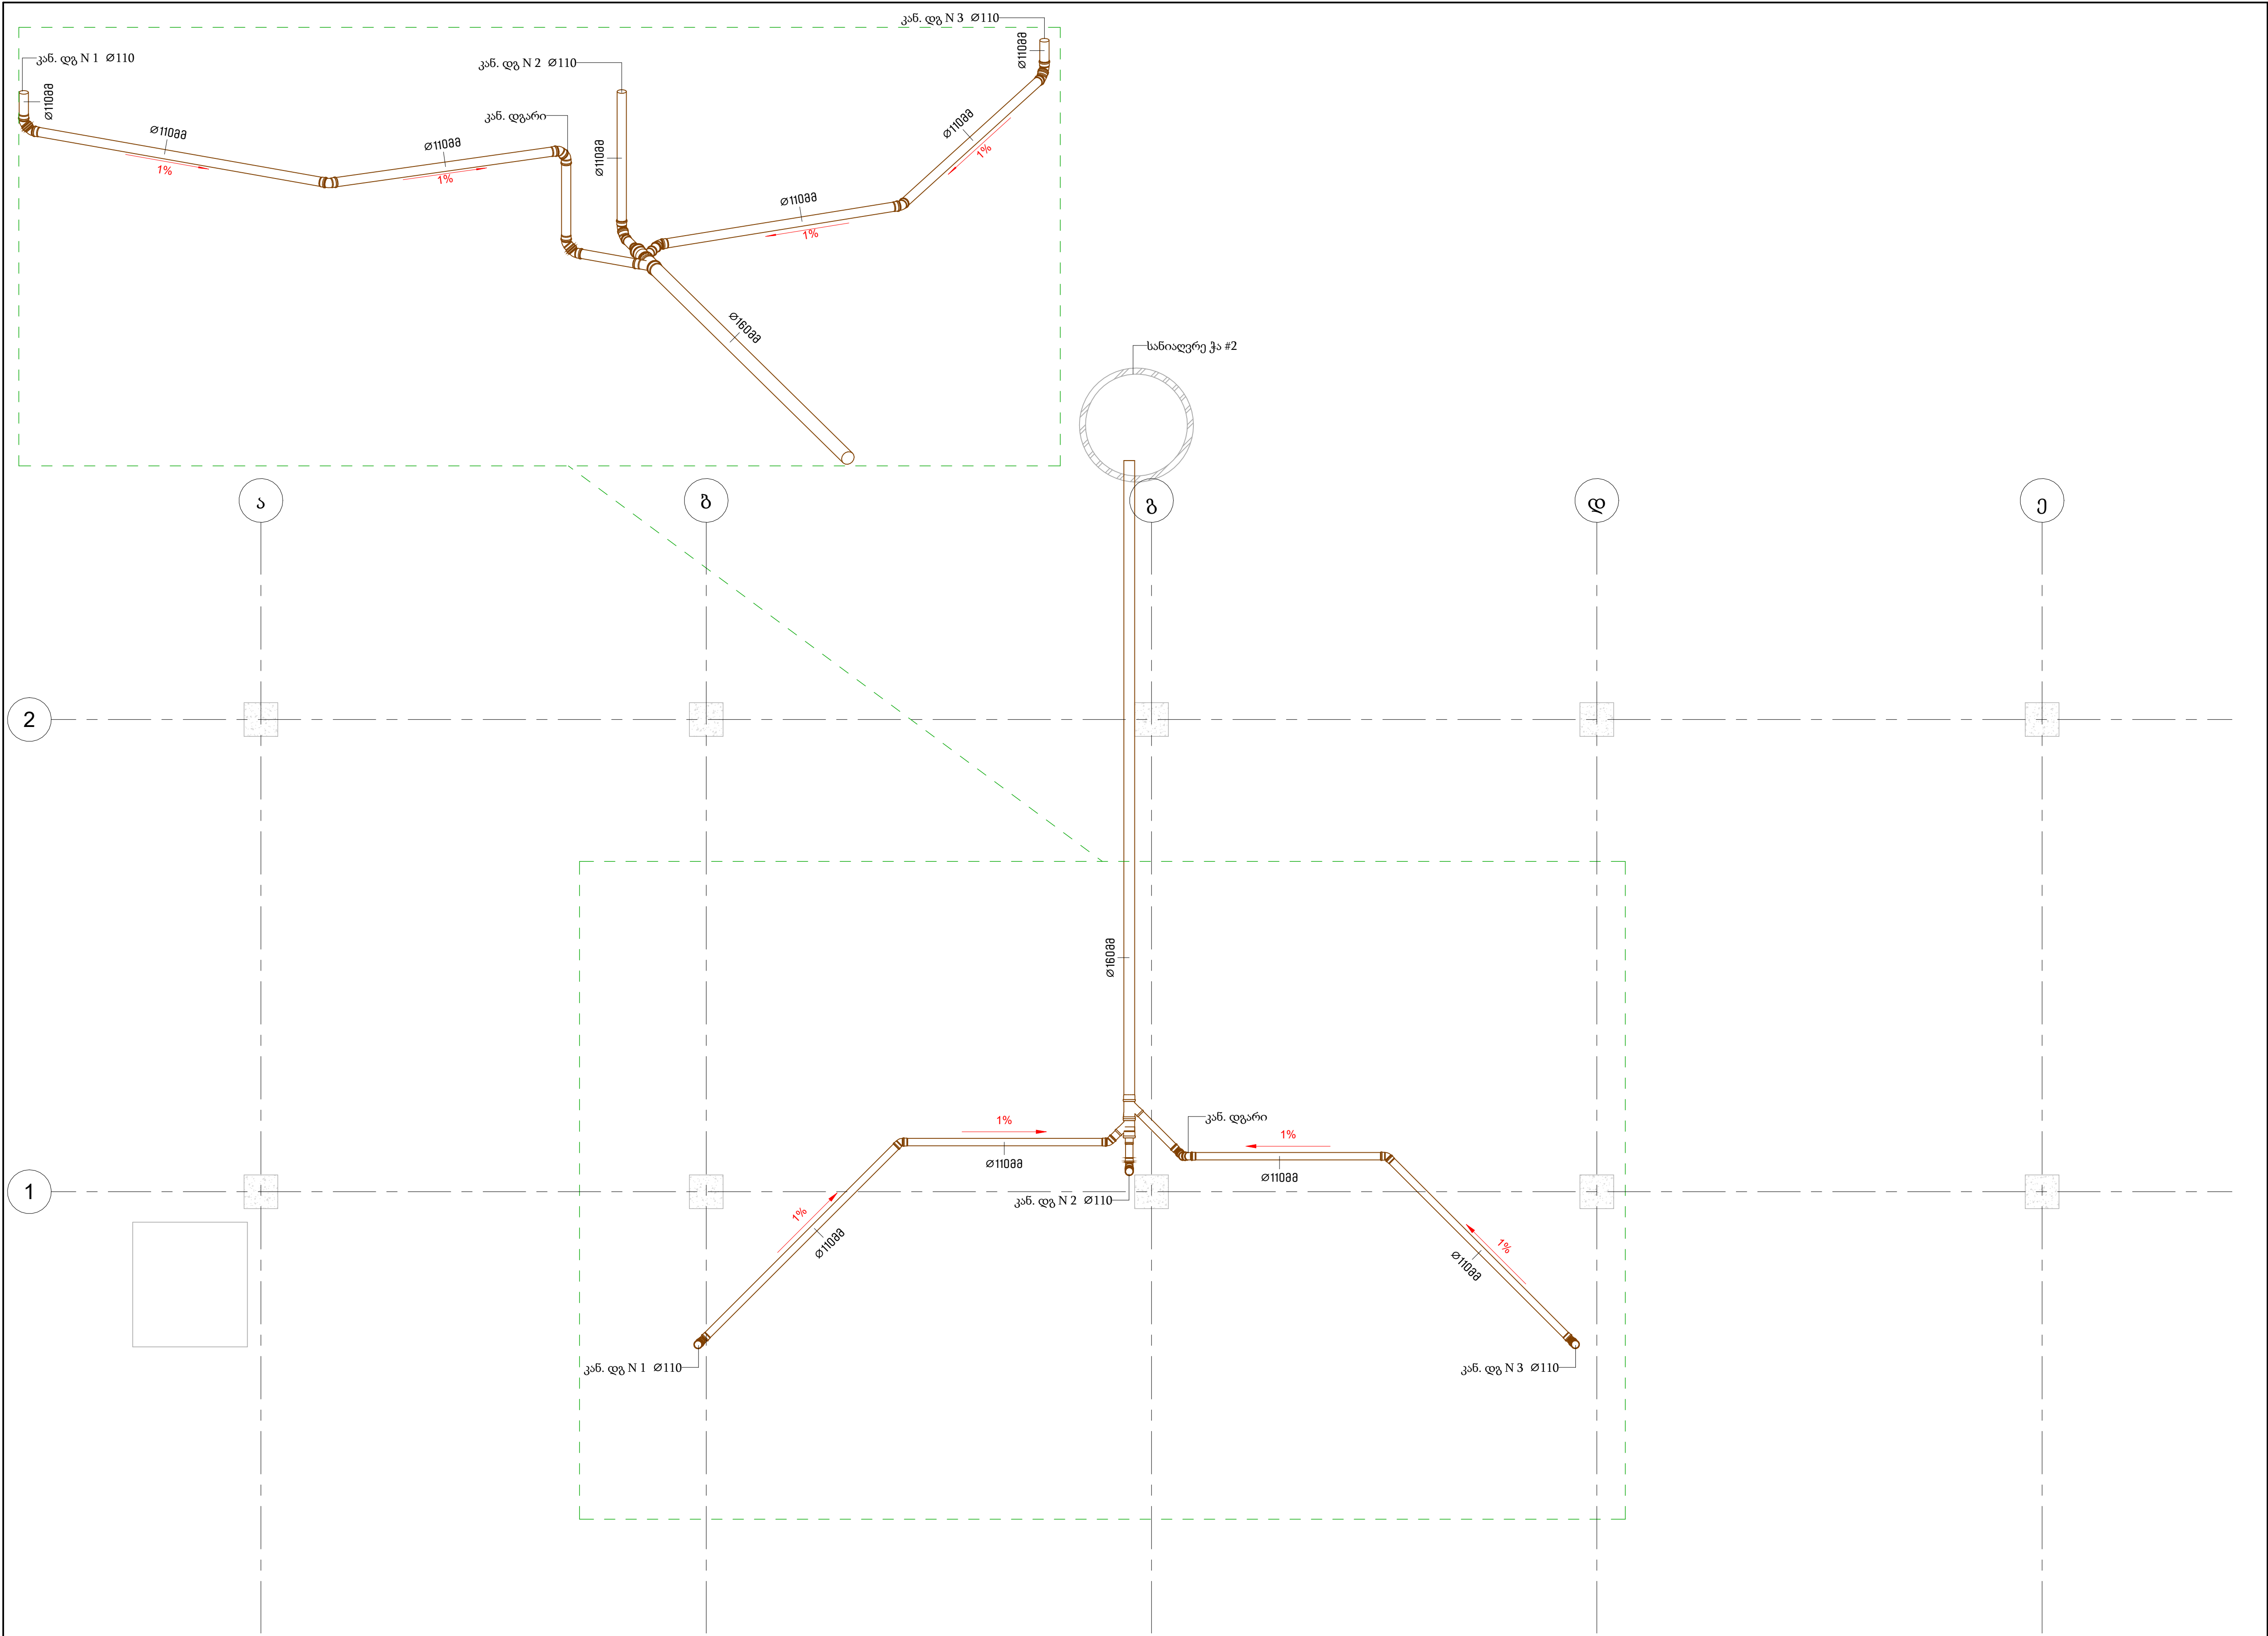

LEGEND:
შენიშვნები:

NOTES:
შენიშვნები:

CLIENT:
დაამუშავა:

DESIGN COMPANY:
დაამუშავებელი კომპანია:

COMPANY: LTD "ZERONE"
საქართველო, თბილისი, ვაკე, ჭავჭავაძის ქ. 17
IDENTIFICATION CODE:
საიდენტიფიკაციო კოდი: 405696467
COMPANY NUMBER:
კომპანიის მისამართი: +995 511 22 33 00
COMPANY ADDRESS:
GEORGIA, TBILISI, GODERDZI CHOKHELI STR. 17
E-MAIL: INFO@ZERONE.GE
WEBSITE: ZERONE.GE

CHIEF EXECUTIVE OFFICER:
დირექტორი:
G. DEVDARIANI / გ. დავარიანი

CHIEF TECHNICAL OFFICER:
შპს-ის დირექტორი:
N. JACOBSON / ნ. ჯაკობსონი

DISCIPLINE HEAD ENGINEER:
მინისტრი, ხელმძღვანელი:

S. DOLIDZE / ს. დოლიძე

PROJECT CHECKED BY:
პროექტი შეამოწმა:

CHECKER

PROJECT DRAWN BY:
პროექტი დახატა:

S. IVANISHVILI / ს. ივანიშვილი

PROJECT:
პროექტის დასახელება:

პროექტის სახელი და დასახელება

PLUMBING DOCUMENTATION
სანიაღვრის დოკუმენტაცია


CONTENT:
საჩვენებელი:

შეფარდება -5.000

PLAN SCALE AND SHEET SIZE:
გეგმის მასშტაბი და ფურცლის ზომა:

A1, 1:50

PROJECT პროექტი	AUTHOR ავტორი	DISCIPLINE დისციპლინა	ELEV./SCH ნიშნა/სკემა	CODE კოდი	REVISION რევიზია
PROJECT NUMBER	ZRN	PLB	B02	1203	R00

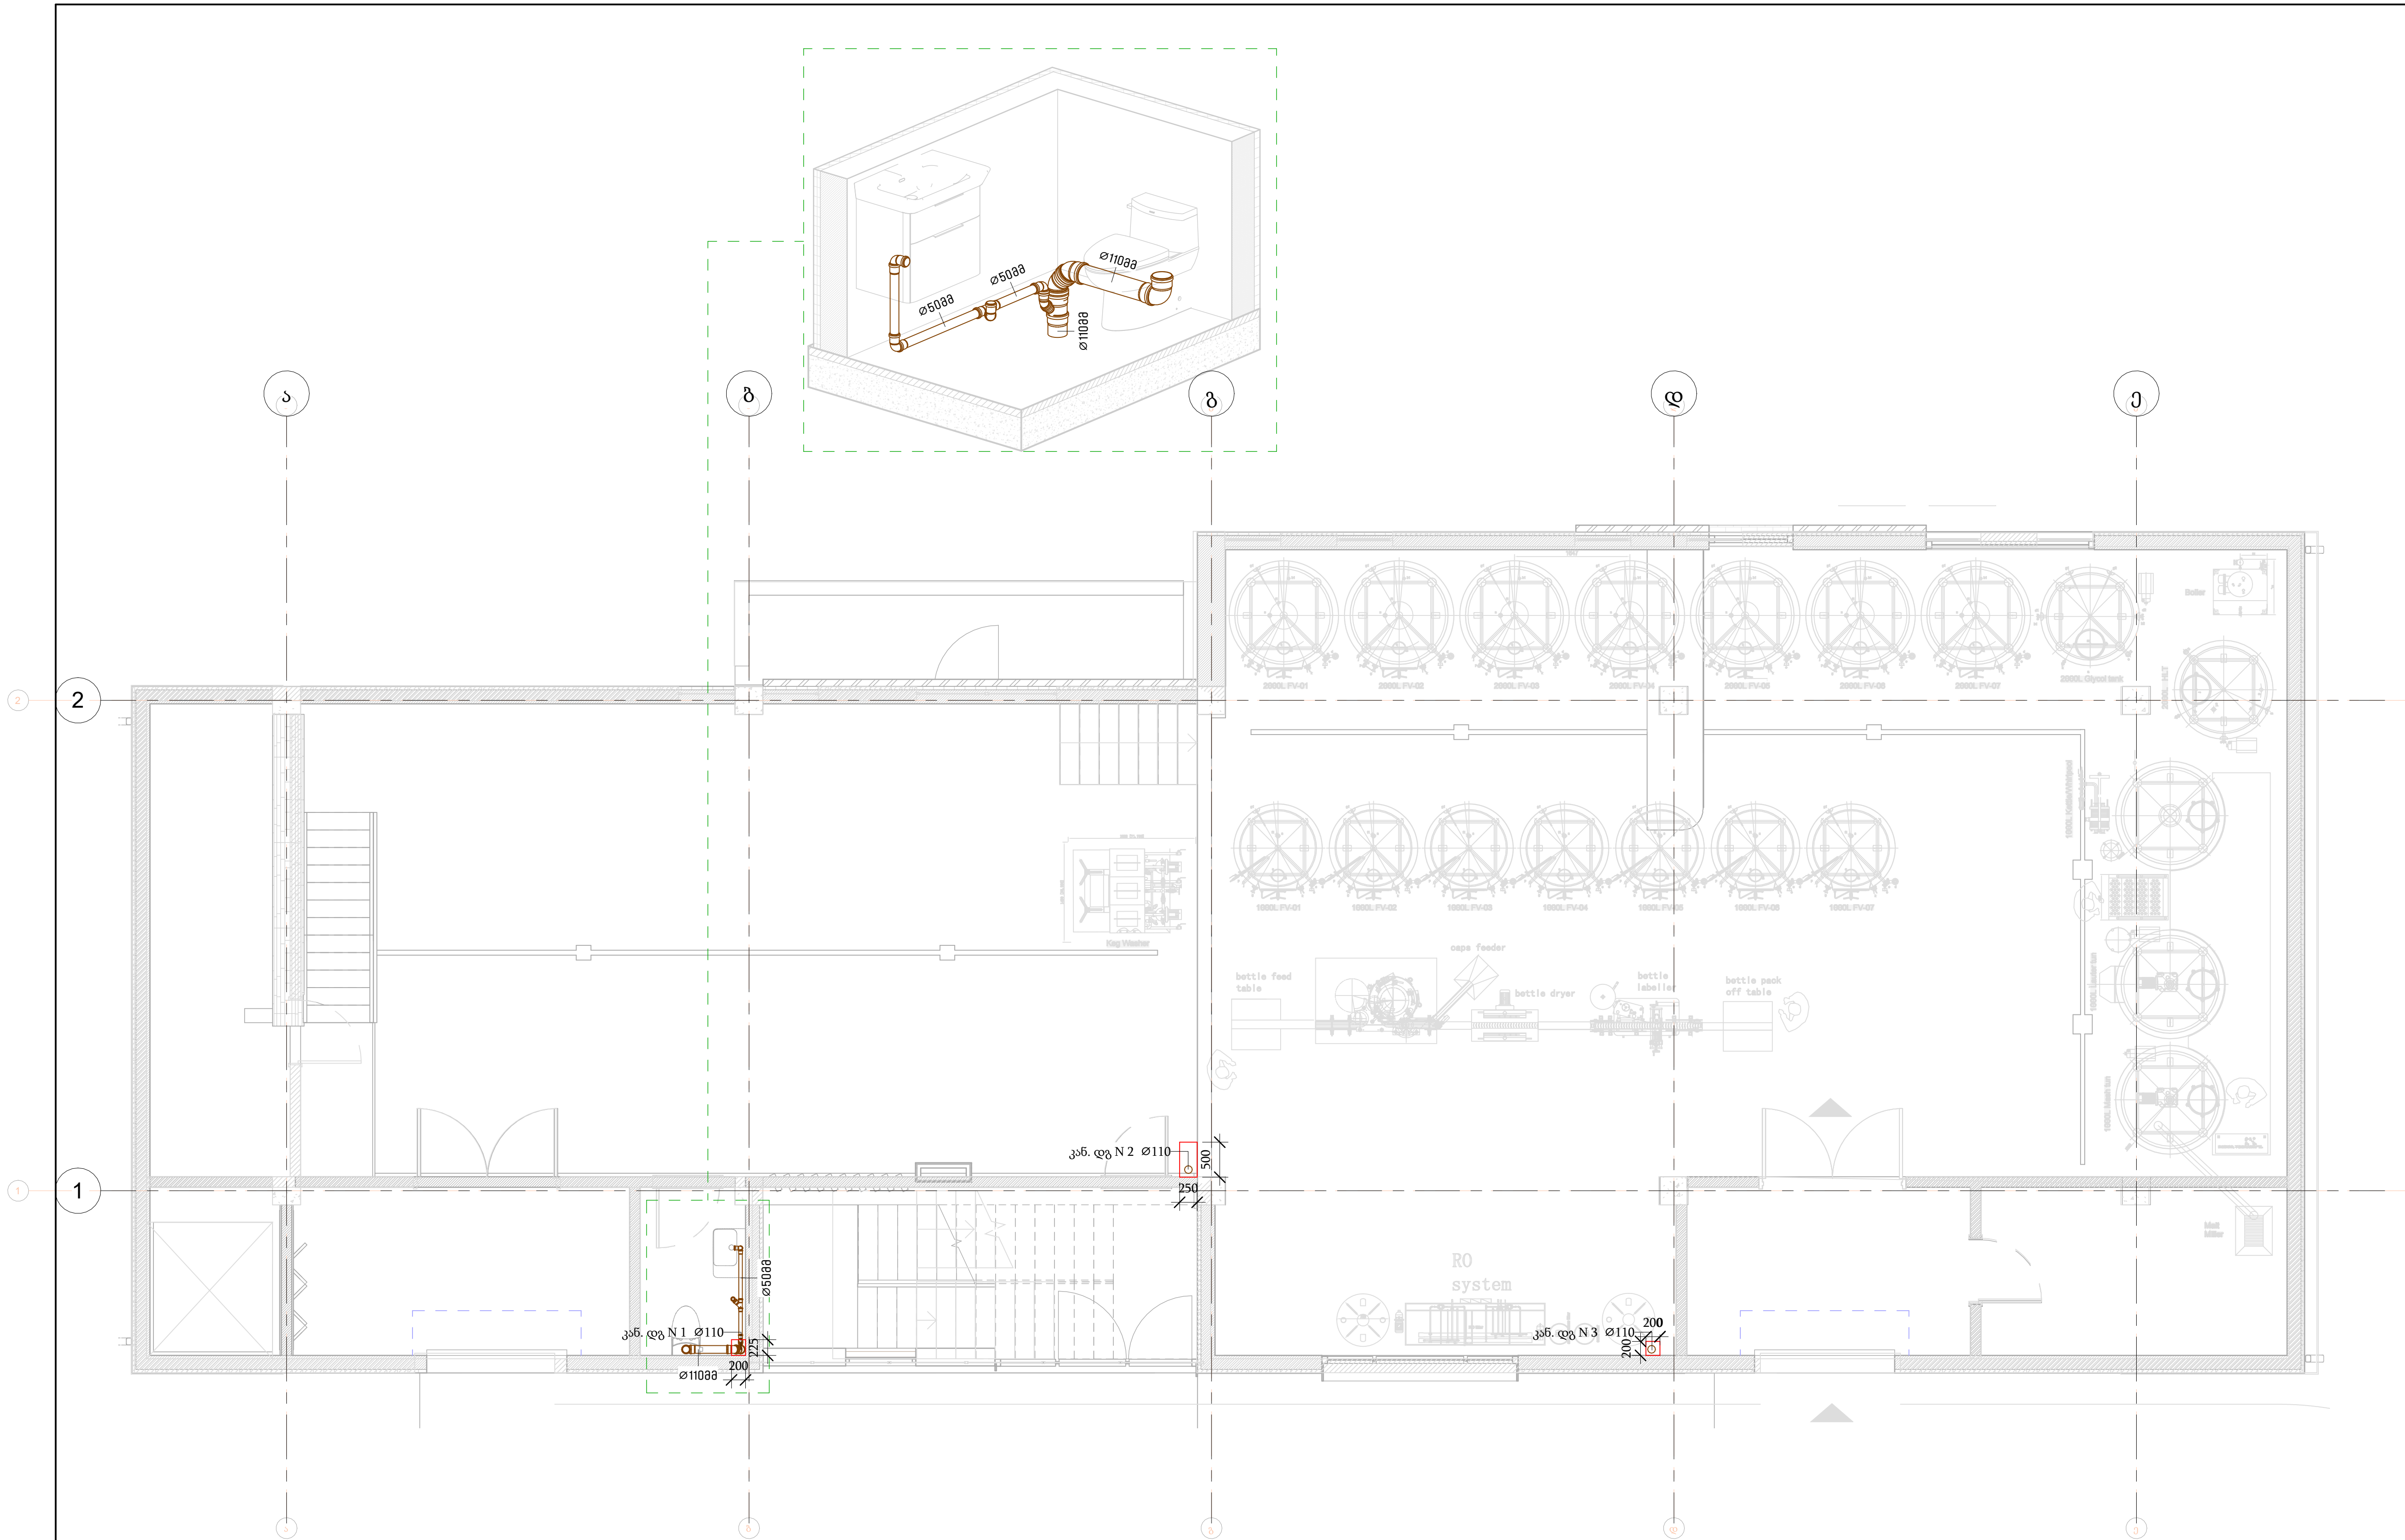

LEGEND:
პლამბინგის სიმბოლოები:

NOTES:
შენიშვნები:

CLIENT:
დამკვეთი:

DESIGN COMPANY:
დამპროექტებელი კომპანია:



E-MAIL: INFO@ZERONE.GE
WEBSITE: ZERONE.GE

COMPANY: LTD "ZERONE"
კომპანია: ზ.ს. "ჯერონი"

IDENTIFICATION CODE:
საიდენტიფიკაციო კოდი:

405696467

COMPANY NUMBER:
კომპანიის მისამართი:

+995 511 22 33 00

COMPANY ADDRESS:
საპოსტო, თბილისი, გოდერძი

CHOKHELI STR. 17
მოსტარდი რიხაძის 17

CHIEF EXECUTIVE OFFICER:
დირექტორი:

G. DEVDARIANI / გ. დავდარიანი

CHIEF TECHNICAL OFFICER:
მეცნიერ-დირექტორი:

N. JACOBSON / ნ. ჯაკობსონი

DISCIPLINE HEAD ENGINEER:
მეცნიერ-ხელმძღვანელი:

S. DOLIDZE / ს. დოლიძე

PROJECT CHECKED BY:
პროექტი შეამოწმა:

CHECKER

PROJECT DRAWN BY:
პროექტი დახატა:

AUTHOR

PROJECT:
პროექტის დასახელება:

პერძო სახლი ტაბახმელაში

PLUMBING DOCUMENTATION

სანიაღვრის დოკუმენტაცია

CONTENT:
საჩვენებელი:

წყალარინება -1.400 / 0.000

PLAN SCALE AND SHEET SIZE:
გეგმის მასშტაბი და ფურცლის ზომა:

A1, 1:50

PROJECT
პროექტი


NUMBER
Nომერი

PROJECT
პროექტი

NUMBER
Nომერი

PROJECT
პროექტი

NUMBER
Nომერი

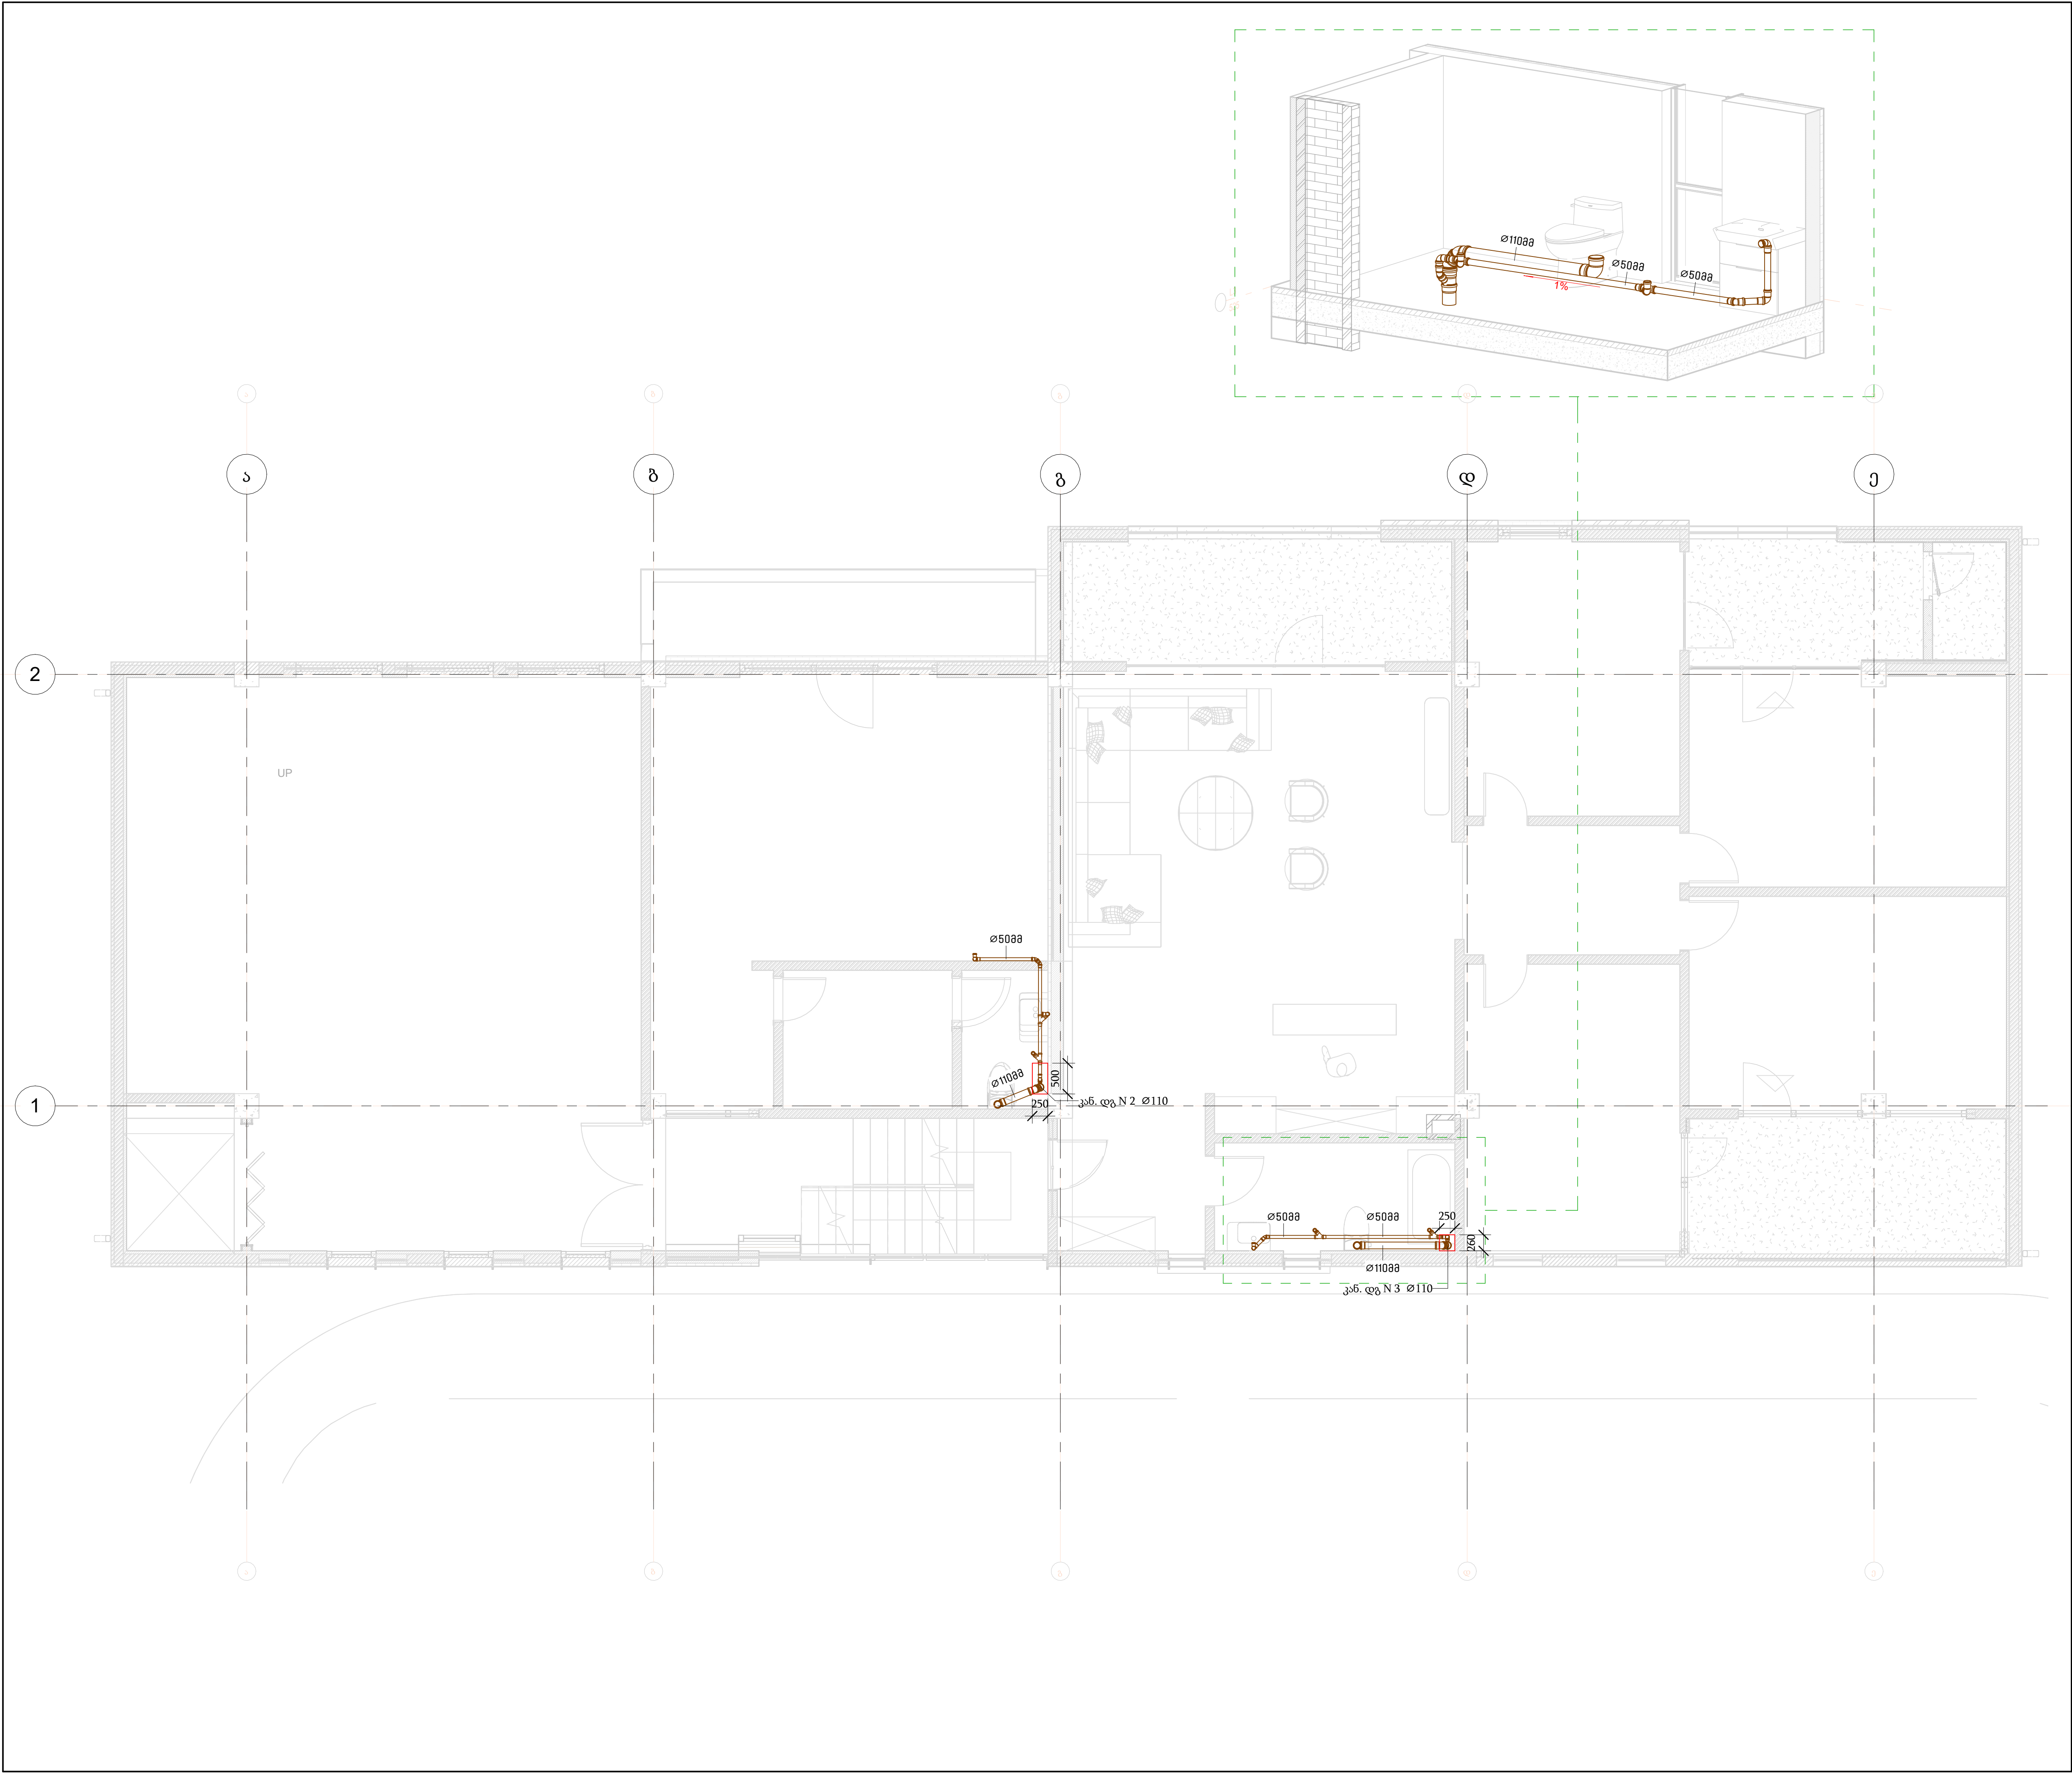

LEGEND:
პლამბინგის სიმბოლოები:

NOTES:
შენიშვნები:

CLIENT:
მფლობელი:

DESIGN COMPANY:
მშენებლის სახელწოდება:

E-MAIL: INFO@ZERONE.GE
WEBSITE: ZERONE.GE

COMPANY: LTD "ZERONE"
სადასახურაო სასაზღვრო
IDENTIFICATION CODE:
საინჟინერო-კონსტრუქციო კოდი:
405696467
COMPANY NUMBER:
საინჟინერო-კონსტრუქციო კოდი:
+995 511 22 33 00
COMPANY ADDRESS:
სადასახურაო სასაზღვრო
სადასახურაო სასაზღვრო
სადასახურაო სასაზღვრო
სადასახურაო სასაზღვრო

CHIEF EXECUTIVE OFFICER:
დირექტორი:
G. DEVDARIANI / გ. დავდარიანი

CHIEF TECHNICAL OFFICER:
ტექნიკური დირექტორი:
N. JACOBSON / ნ. ჯაკობსონი

DISCIPLINE HEAD ENGINEER:
მშენებლის ხელმძღვანელი:
S. DOLIDZE / ს. დოლიძე

PROJECT CHECKED BY:
პროექტი შემოწმებულია:
CHECKER

PROJECT DRAWN BY:
პროექტი დახატა:
S. IVANISHVILI / ს. ივანიშვილი

PROJECT:
პროექტის დასახელება:

პროექტი სახლი ტაბახმელაში

PLUMBING DOCUMENTATION
სანიაღვრის დოკუმენტაცია


CONTENT:
საინჟინერო:

სანიაღვრის დოკუმენტაცია +3.850 / +5.250

PLAN SCALE AND SHEET SIZE:
გეგმის მასშტაბი და ფურცლის ზომა:

A1, 1:50

PROJECT პროექტი	AUTHOR ავტორი	DISCIPLINE დისციპლინა	ELEV/SCH სართ./სკეტი	CODE კოდი	REVISION რევიზია
PROJECT პროექტი	ZRN	PLB	F02/F03	1205	R00

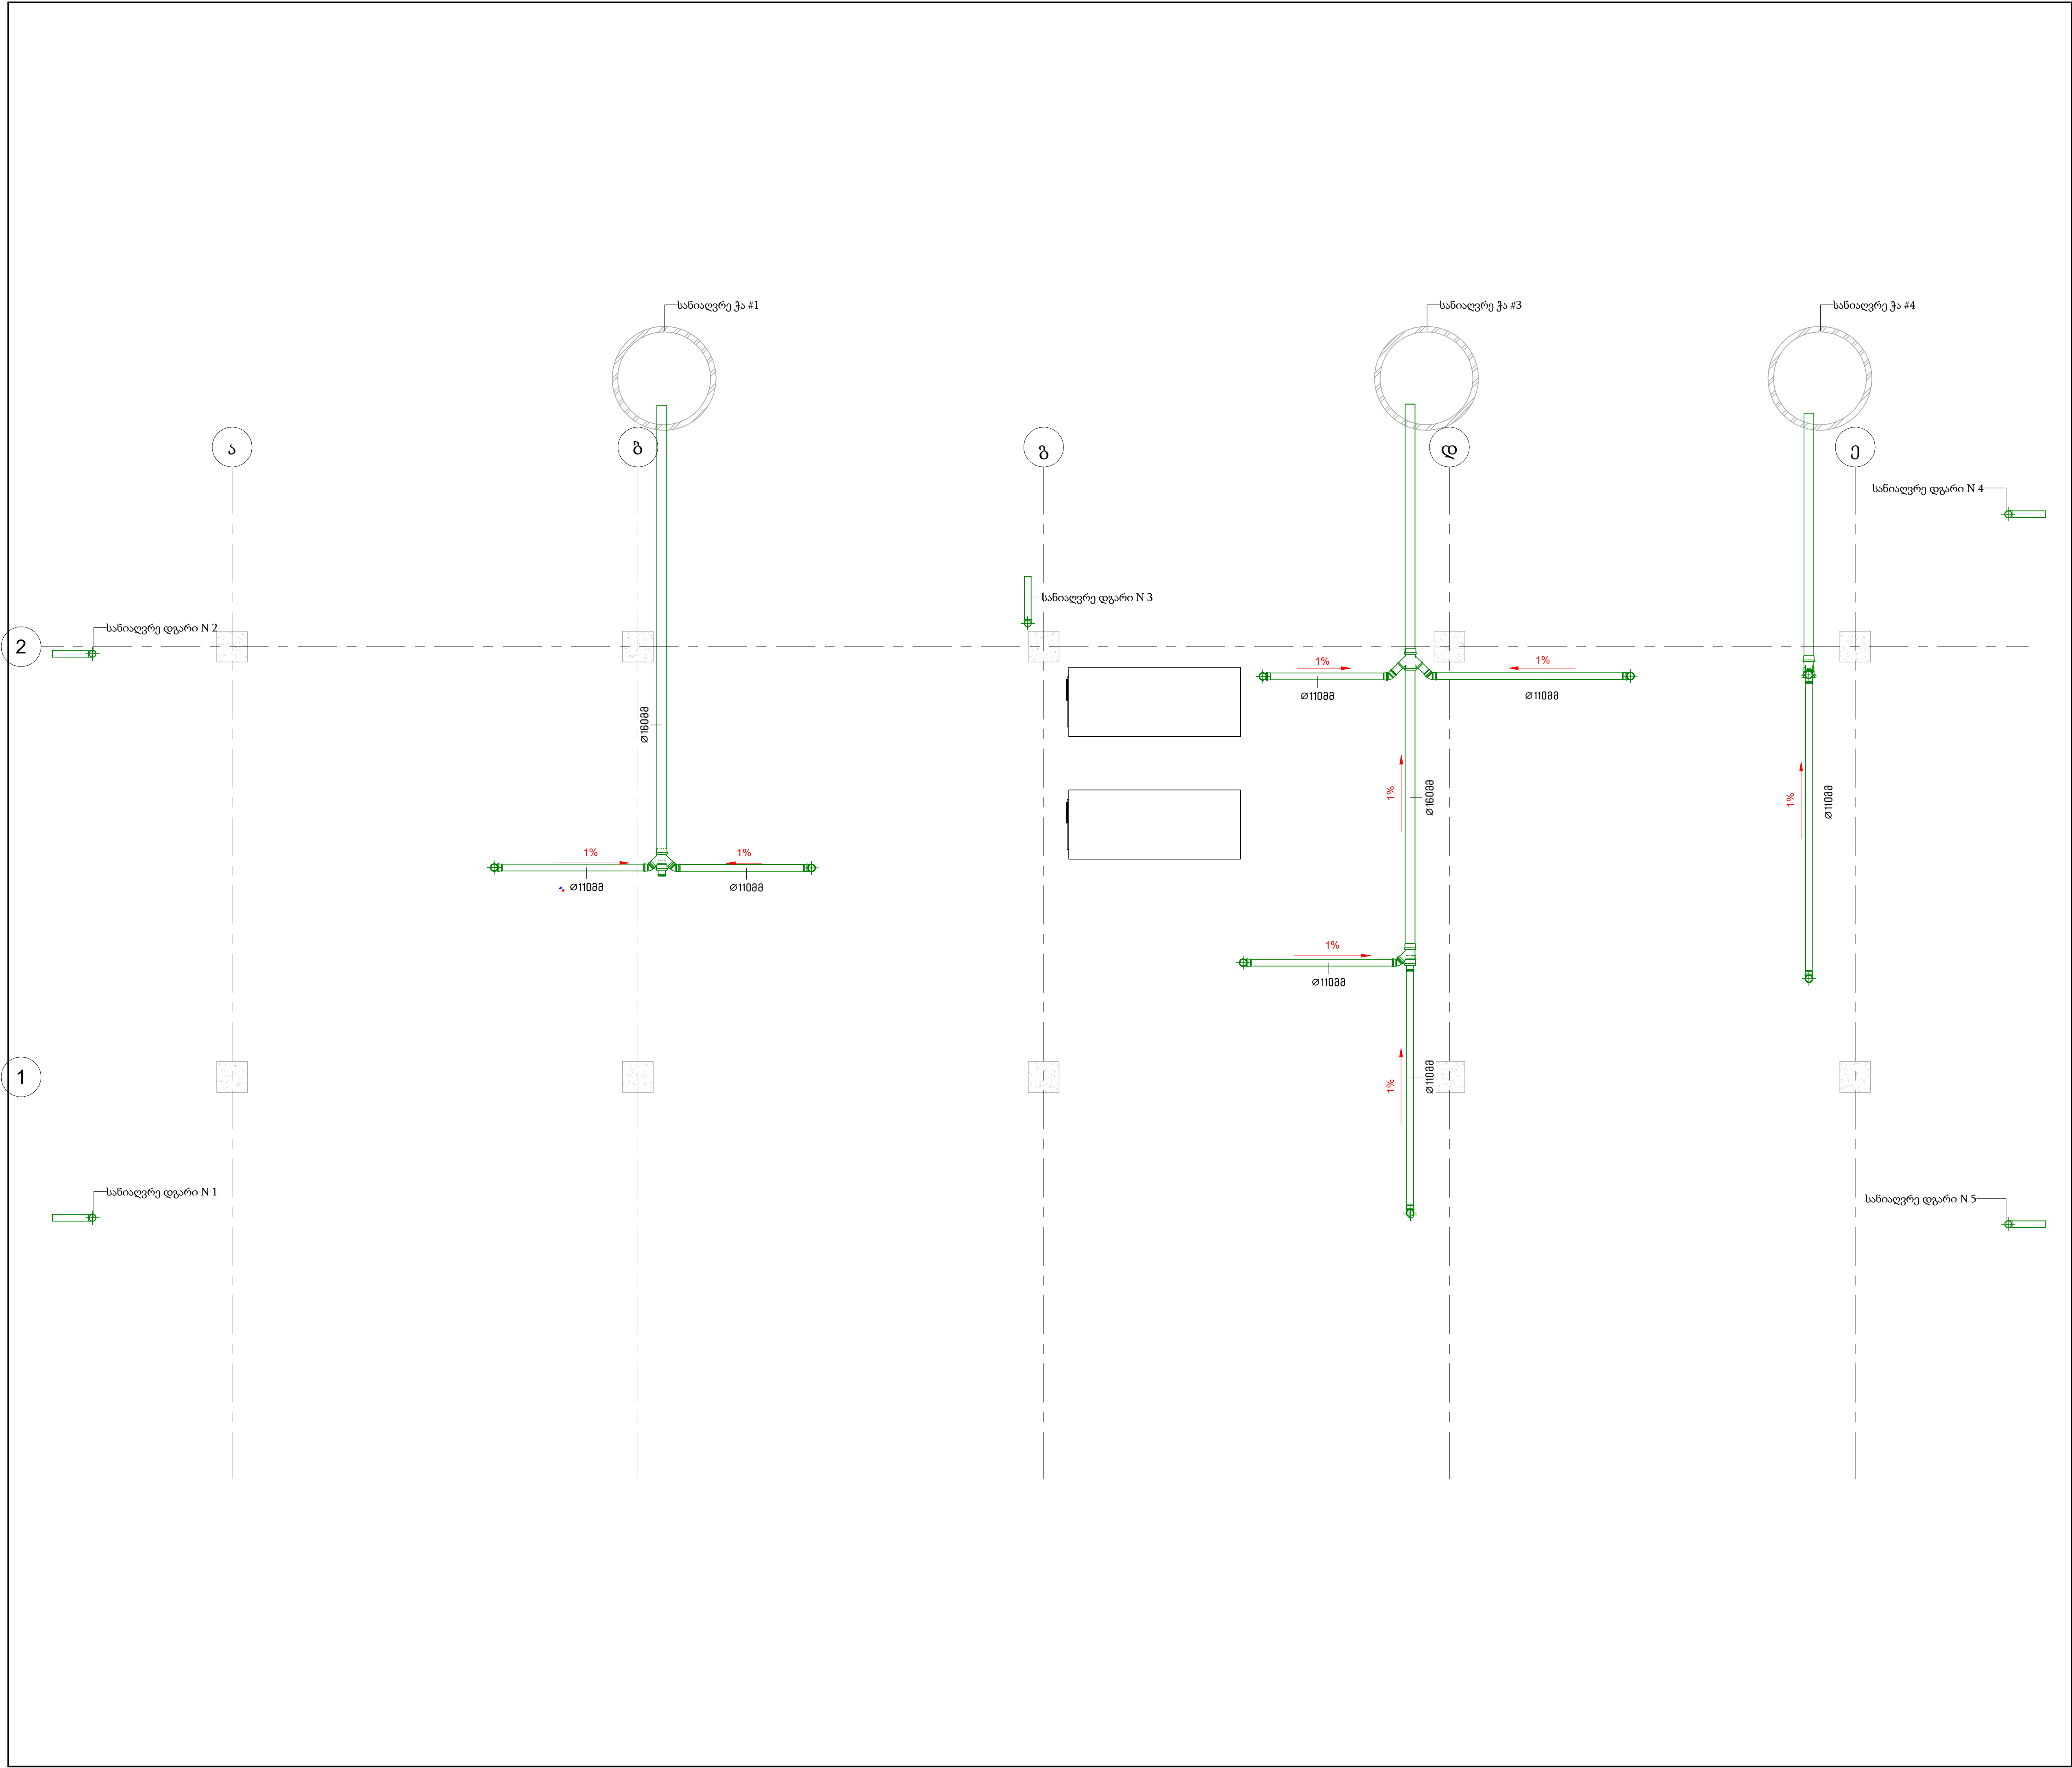


LEGEND:
სანიაღვრე კა

NOTES:
შენიშვნები:

CLIENT:
მფლობელი:

DESIGN COMPANY:
მშენებლობითი კომპანია:



COMPANY: LTD "ZERONE"
საქონლის მფლობელი
IDENTIFICATION CODE:
საიდენტიფიკაციო კოდი: 405696467
COMPANY NUMBER:
კომპანიის მისამართი: +995 511 22 33 00
COMPANY ADDRESS:
GEORGIA, TBILISI, GODERDZI
CHOKHELI STR. 17
E-MAIL: INFO@ZERONE.GE
WEBSITE: ZERONE.GE

CHIEF EXECUTIVE OFFICER:
დირექტორი:
G. DEVDARIANI / გ. დავდარიანი

CHIEF TECHNICAL OFFICER:
მშენებლის დირექტორი:
N. JACOBSON / ნ. ჯაკობსონი

DISCIPLINE HEAD ENGINEER:
მშენებლის ხელმძღვანელი:
S. DOLIDZE / ს. დოლიძე

PROJECT CHECKED BY:
პროექტი შეამოწმა:
CHECKER

PROJECT DRAWN BY:
პროექტი დახატა:
S. IVANISHVILI / ს. ივანიშვილი

PROJECT:
პროექტის დასახელება:

პროექტი სახლი დაგეგმვაში

PLUMBING DOCUMENTATION
სანიაღვრის დოკუმენტაცია


CONTENT:
საჩვენებელი:

დარეგულირება -5.000

PLAN SCALE AND SHEET SIZE:
გეგმის მასშტაბი და ფურცლის ზომა:

A1, 1:50

PROJECT პროექტი	AUTHOR ავტორი	DISCIPLINE დისციპლინა	ELEV./SCH ნიშნული/სკემა	CODE კოდი	REVISION რევიზია
PROJECT პროექტი	ZRN	PLB	B02	1302	R00

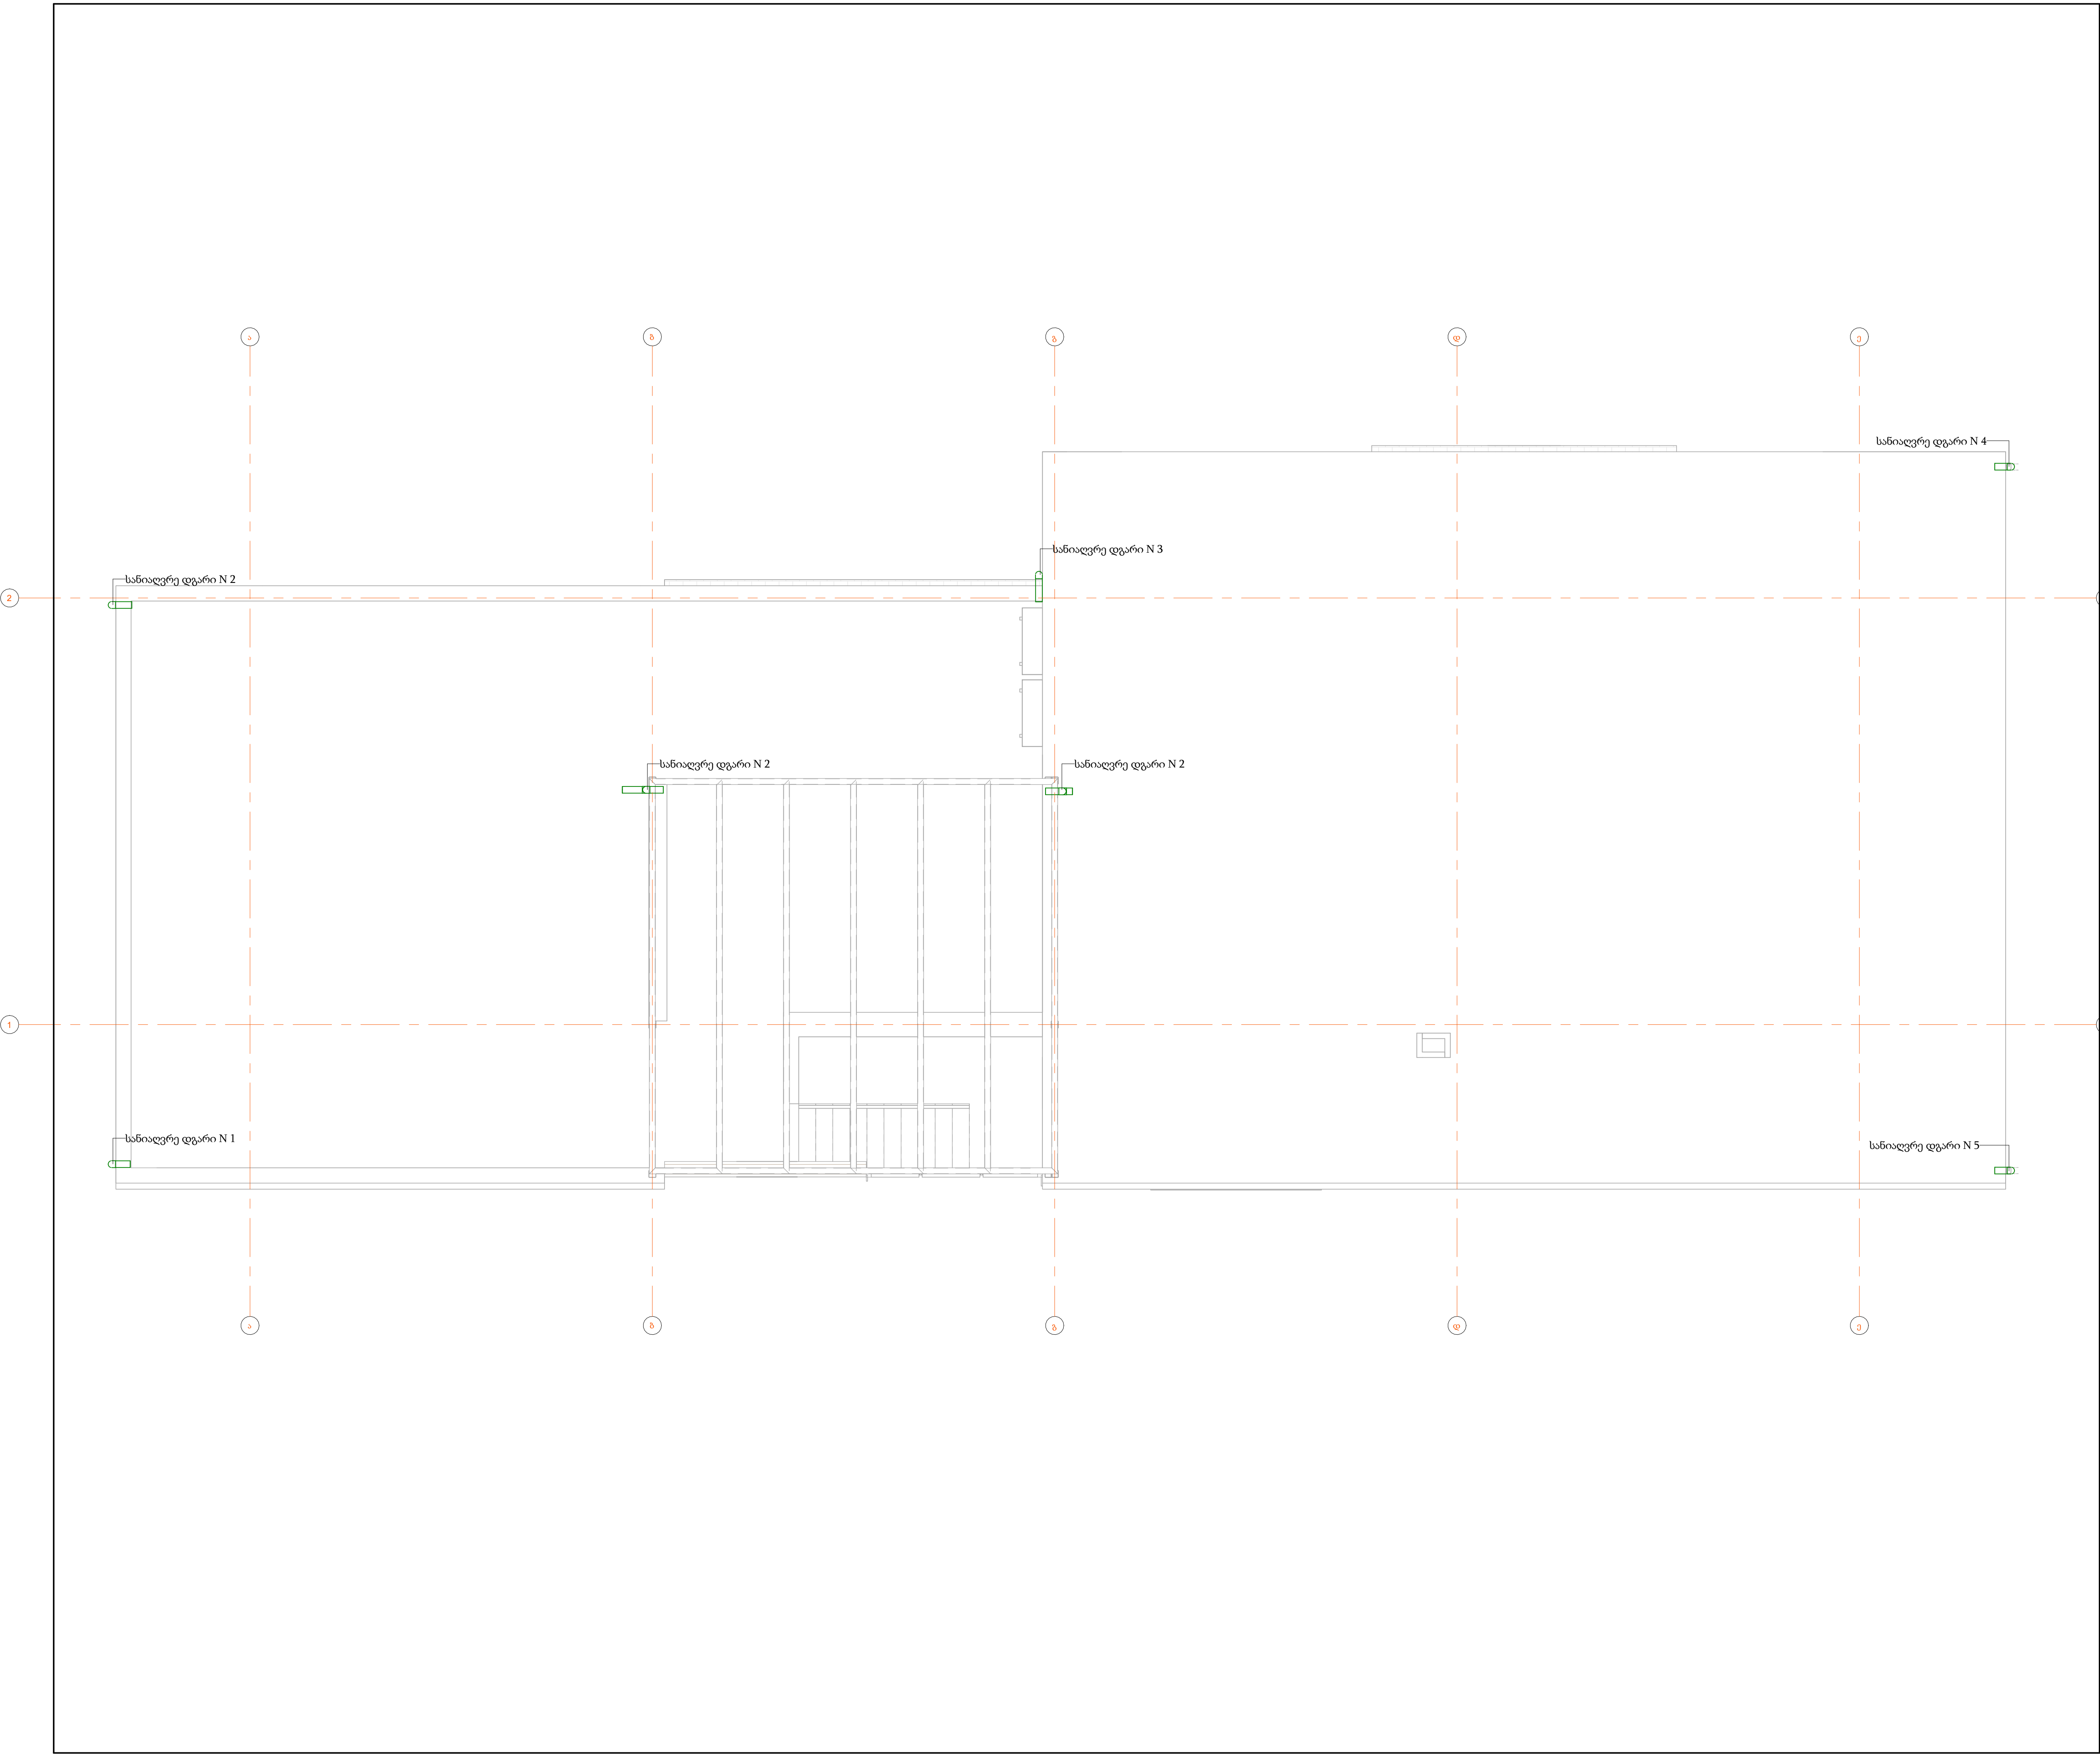

LEGEND:
პლანის სიმბოლოები:

NOTES:
შენიშვნები:

CLIENT:
დამკვეთი:

DESIGN COMPANY:
დამპროექტებელი კომპანია:

COMPANY: LTD "ZERONE"

სოფიაშვილი, გ.ს. "ჯეონი"

IDENTIFICATION CODE:

საინჟინერო-პროექტოვებელი კომპ.

405696467

COMPANY NUMBER:

საინჟინერო-პროექტოვებელი კომპ.

+995 511 22 33 00

COMPANY ADDRESS:

GEORGIA, TBILISI, GODERDZI

CHOKHELI STR. 17

E-MAIL: INFO@ZERONE.GE

WEBSITE: ZERONE.GE

CHIEF EXECUTIVE OFFICER:
დირექტორი:
G. DEVDARIANI / გ. დავდარიანი

CHIEF TECHNICAL OFFICER:
ტექნიკური დირექტორი:
N. JACOBSON / ნ. ჯაკობსონი

DISCIPLINE HEAD ENGINEER:
მშენებლის ხელმძღვანელი:
S. DOLIDZE / ს. დოლიძე

PROJECT CHECKED BY:
პროექტი შეამოწმა:
CHECKER

PROJECT DRAWN BY:
პროექტი დახატა:
S. IVANISHVILI / ს. ივანიშვილი

PROJECT:
პროექტის დასახელება:

პირმო სახლი ტაბახმელაში

PLUMBING DOCUMENTATION
სანიაღვრე დგარის დოკუმენტაცია


CONTENT:
საინჟინერო:

დარეგულირება +7.750 / +8.500

PLAN SCALE AND SHEET SIZE:
გეგმის მასშტაბი და ფურცლის ზომა:

A1, 1:50

PROJECT პროექტი	AUTHOR ავტორი	DISCIPLINE დისციპლინა	ELEV./SCH ნიშნული/სკეტი	CODE კოდი	REVISION რევიზია
PROJECT NUMBER	ZRN	PLB	F04/F05	1307	R00

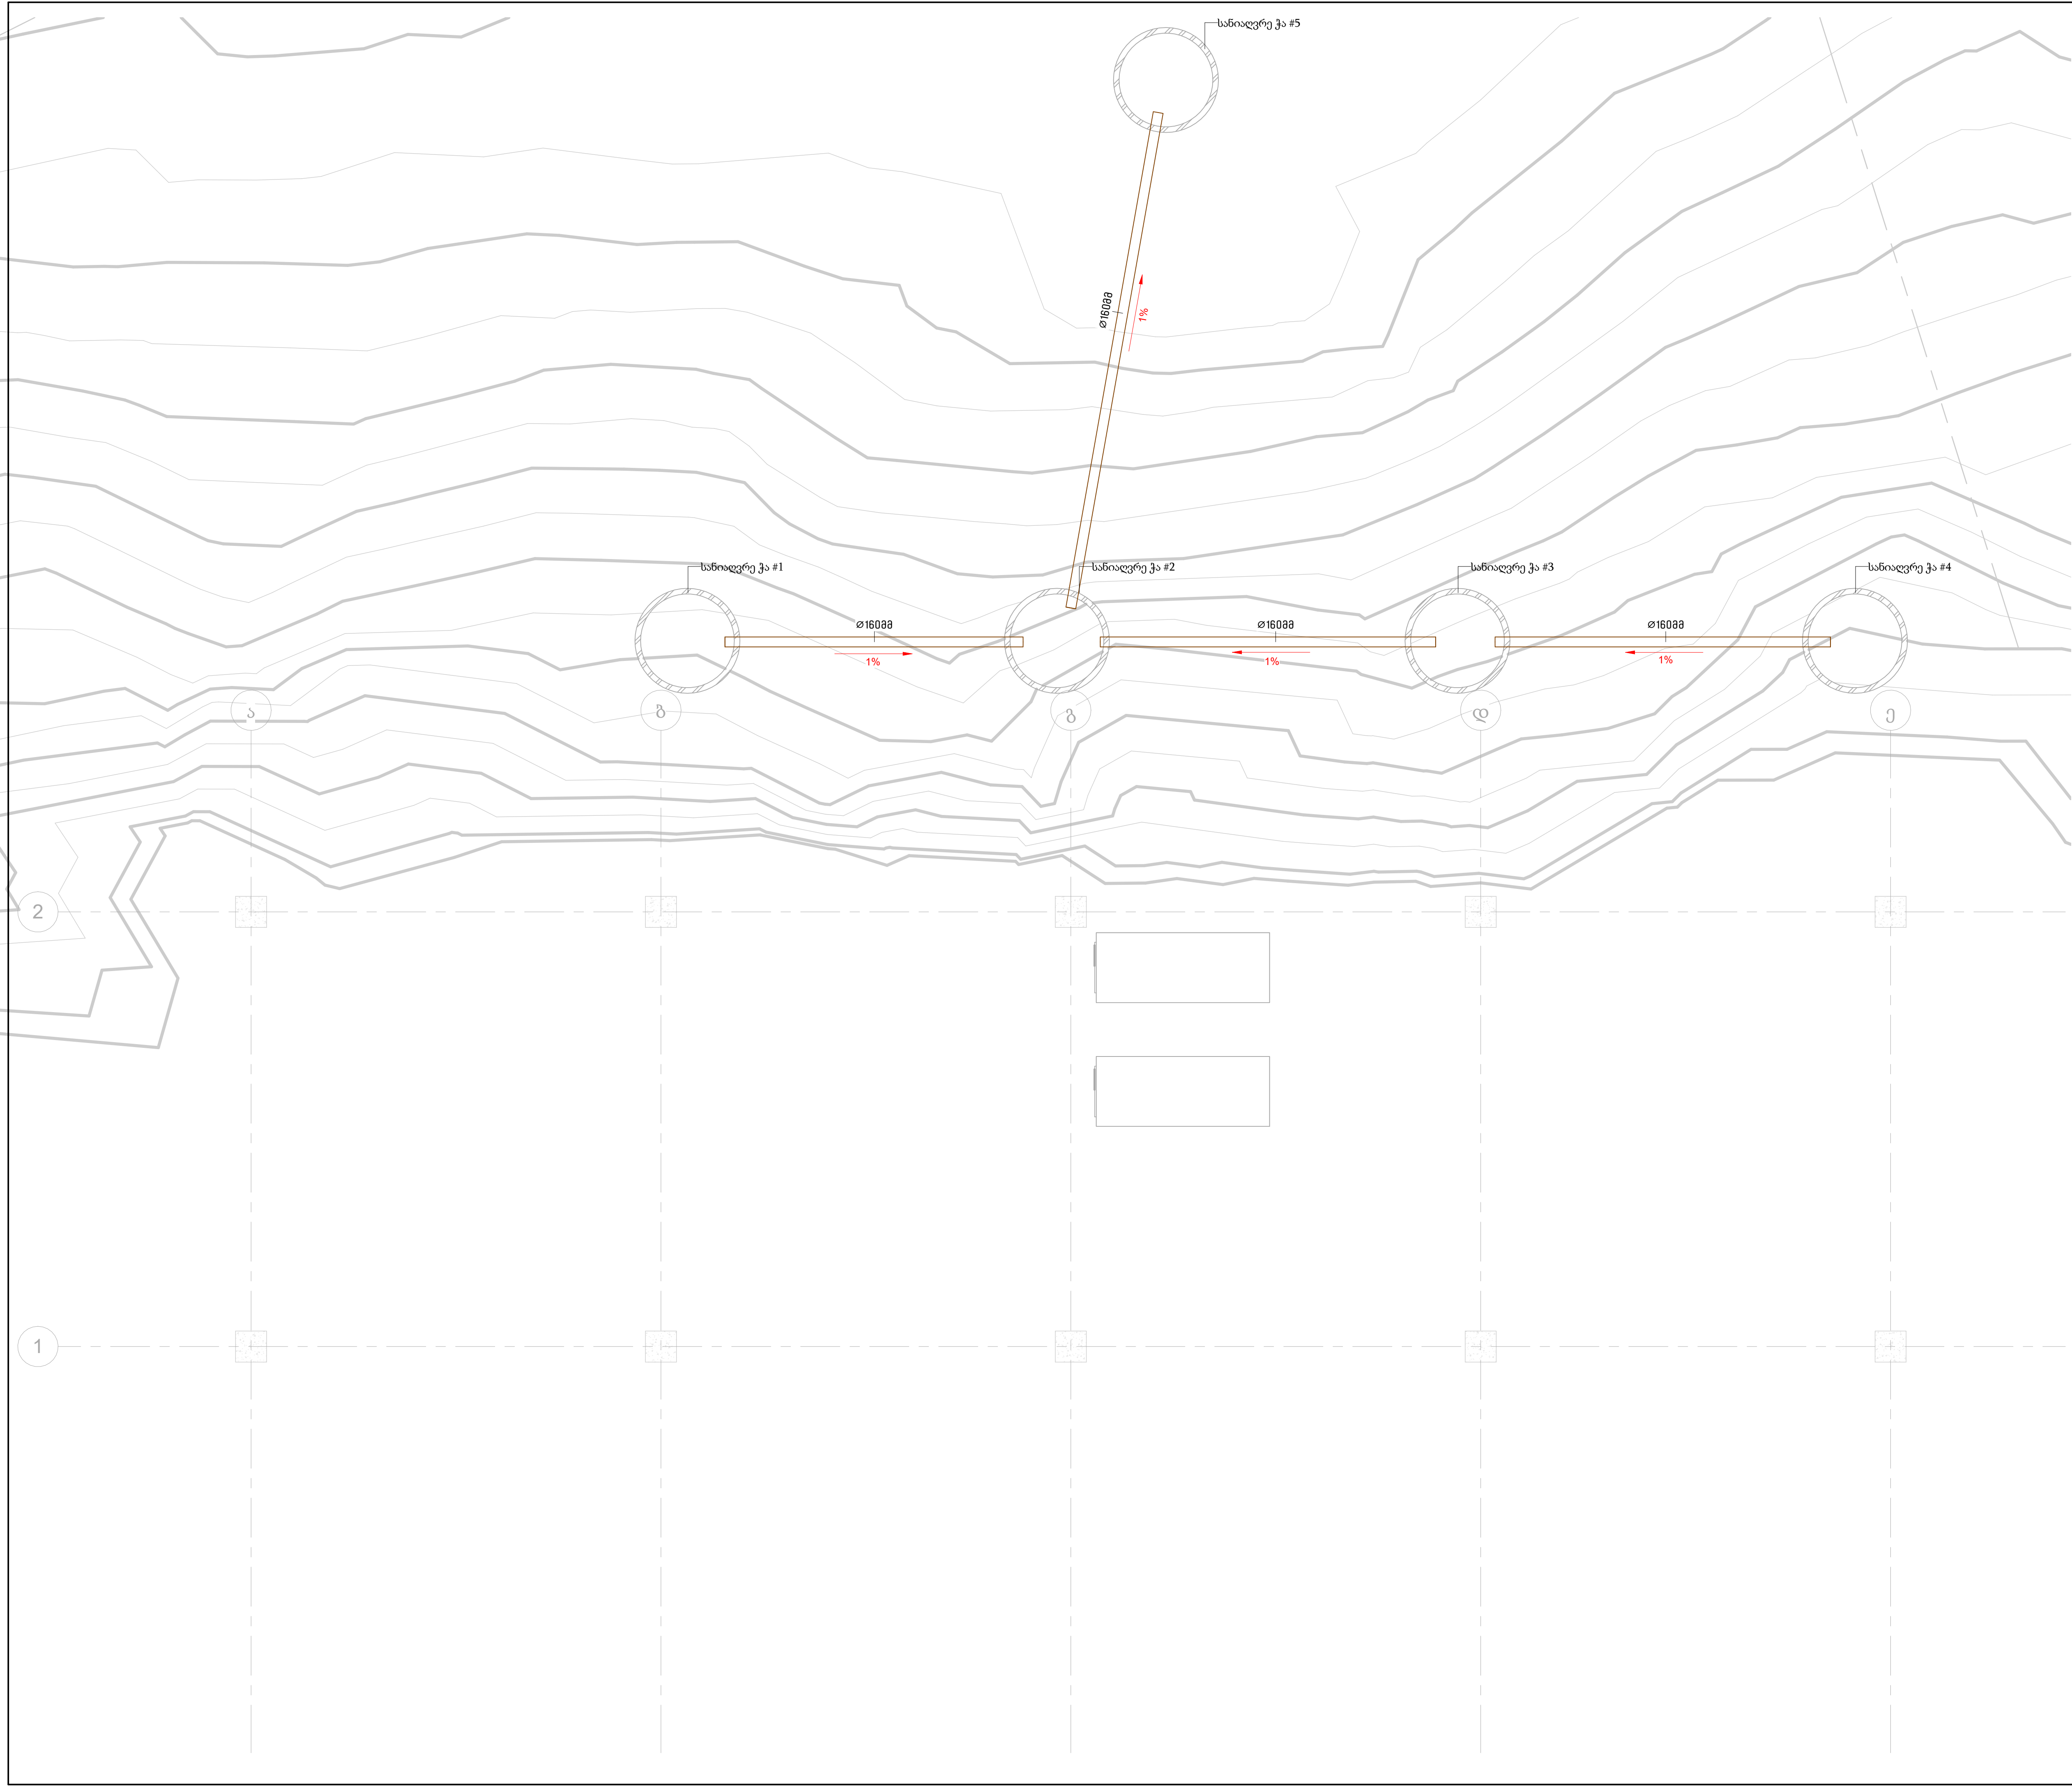

LEGEND:
პასკალიზაცია:

NOTES:
შენიშვნები:

CLIENT:
დაამუშავა:

DESIGN COMPANY:
დაამუშავებელი კომპანია:



E-MAIL: INFO@ZERONE.GE
WEBSITE: ZERONE.GE

COMPANY: LTD "ZERONE"
კომპანია: ზ.ს. "ზერონი"

IDENTIFICATION CODE:
საიდენტიფიკაციო კოდი:

405696467

COMPANY NUMBER:
კომპანიის მისამართი:

+995 511 22 33 00

COMPANY ADDRESS:
საბუღალტრო მისამართი:

GEORGIA, TBILISI, GODERDZI
საქართველო, თბილისი, გოდერძის ქ. 17

კომპანიის მისამართი:
საბუღალტრო მისამართი:

საბუღალტრო მისამართი:
საბუღალტრო მისამართი:

CHIEF EXECUTIVE OFFICER:
დირექტორი:

G. DEVDARIANI / გ. დავდარიანი

CHIEF TECHNICAL OFFICER:
ტექნიკური დირექტორი:

N. JACOBSON / ნ. ჯაკობსონი

DISCIPLINE HEAD ENGINEER:
მომართ. ხელმძღვანელი:

S. DOLIDZE / ს. დოლიძე

PROJECT CHECKED BY:
პროექტი შეამოწმა:

CHECKER

PROJECT DRAWN BY:
პროექტი დახატა:

AUTHOR

PROJECT:
პროექტის დასახელება:

პროექტი სახლი ტაბახმელაში

PLUMBING DOCUMENTATION
სანიაღვრის დოკუმენტაცია

CONTENT:
საჩვენებელი:

გარე ქსელები

PLAN SCALE AND SHEET SIZE:
გეგმის მასშტაბი და ფურცლის ზომა:

A1, 1:50

PROJECT პროექტი	AUTHOR ავტორი	DISCIPLINE დისციპლინა	ELEV./SCH ნიმუშა/სკეტი	CODE კოდი	REVISION რევიზია
PROJECT NUMBER	ZRN	PLB	B02	1401	R00