




ოზურგეთი საკანსო

საერთო ფართი; 220.0 მ2  
I სართულის ფართი; 110.0 მ2  
II სართულის ფართი; 110.0 მ2

I სართული

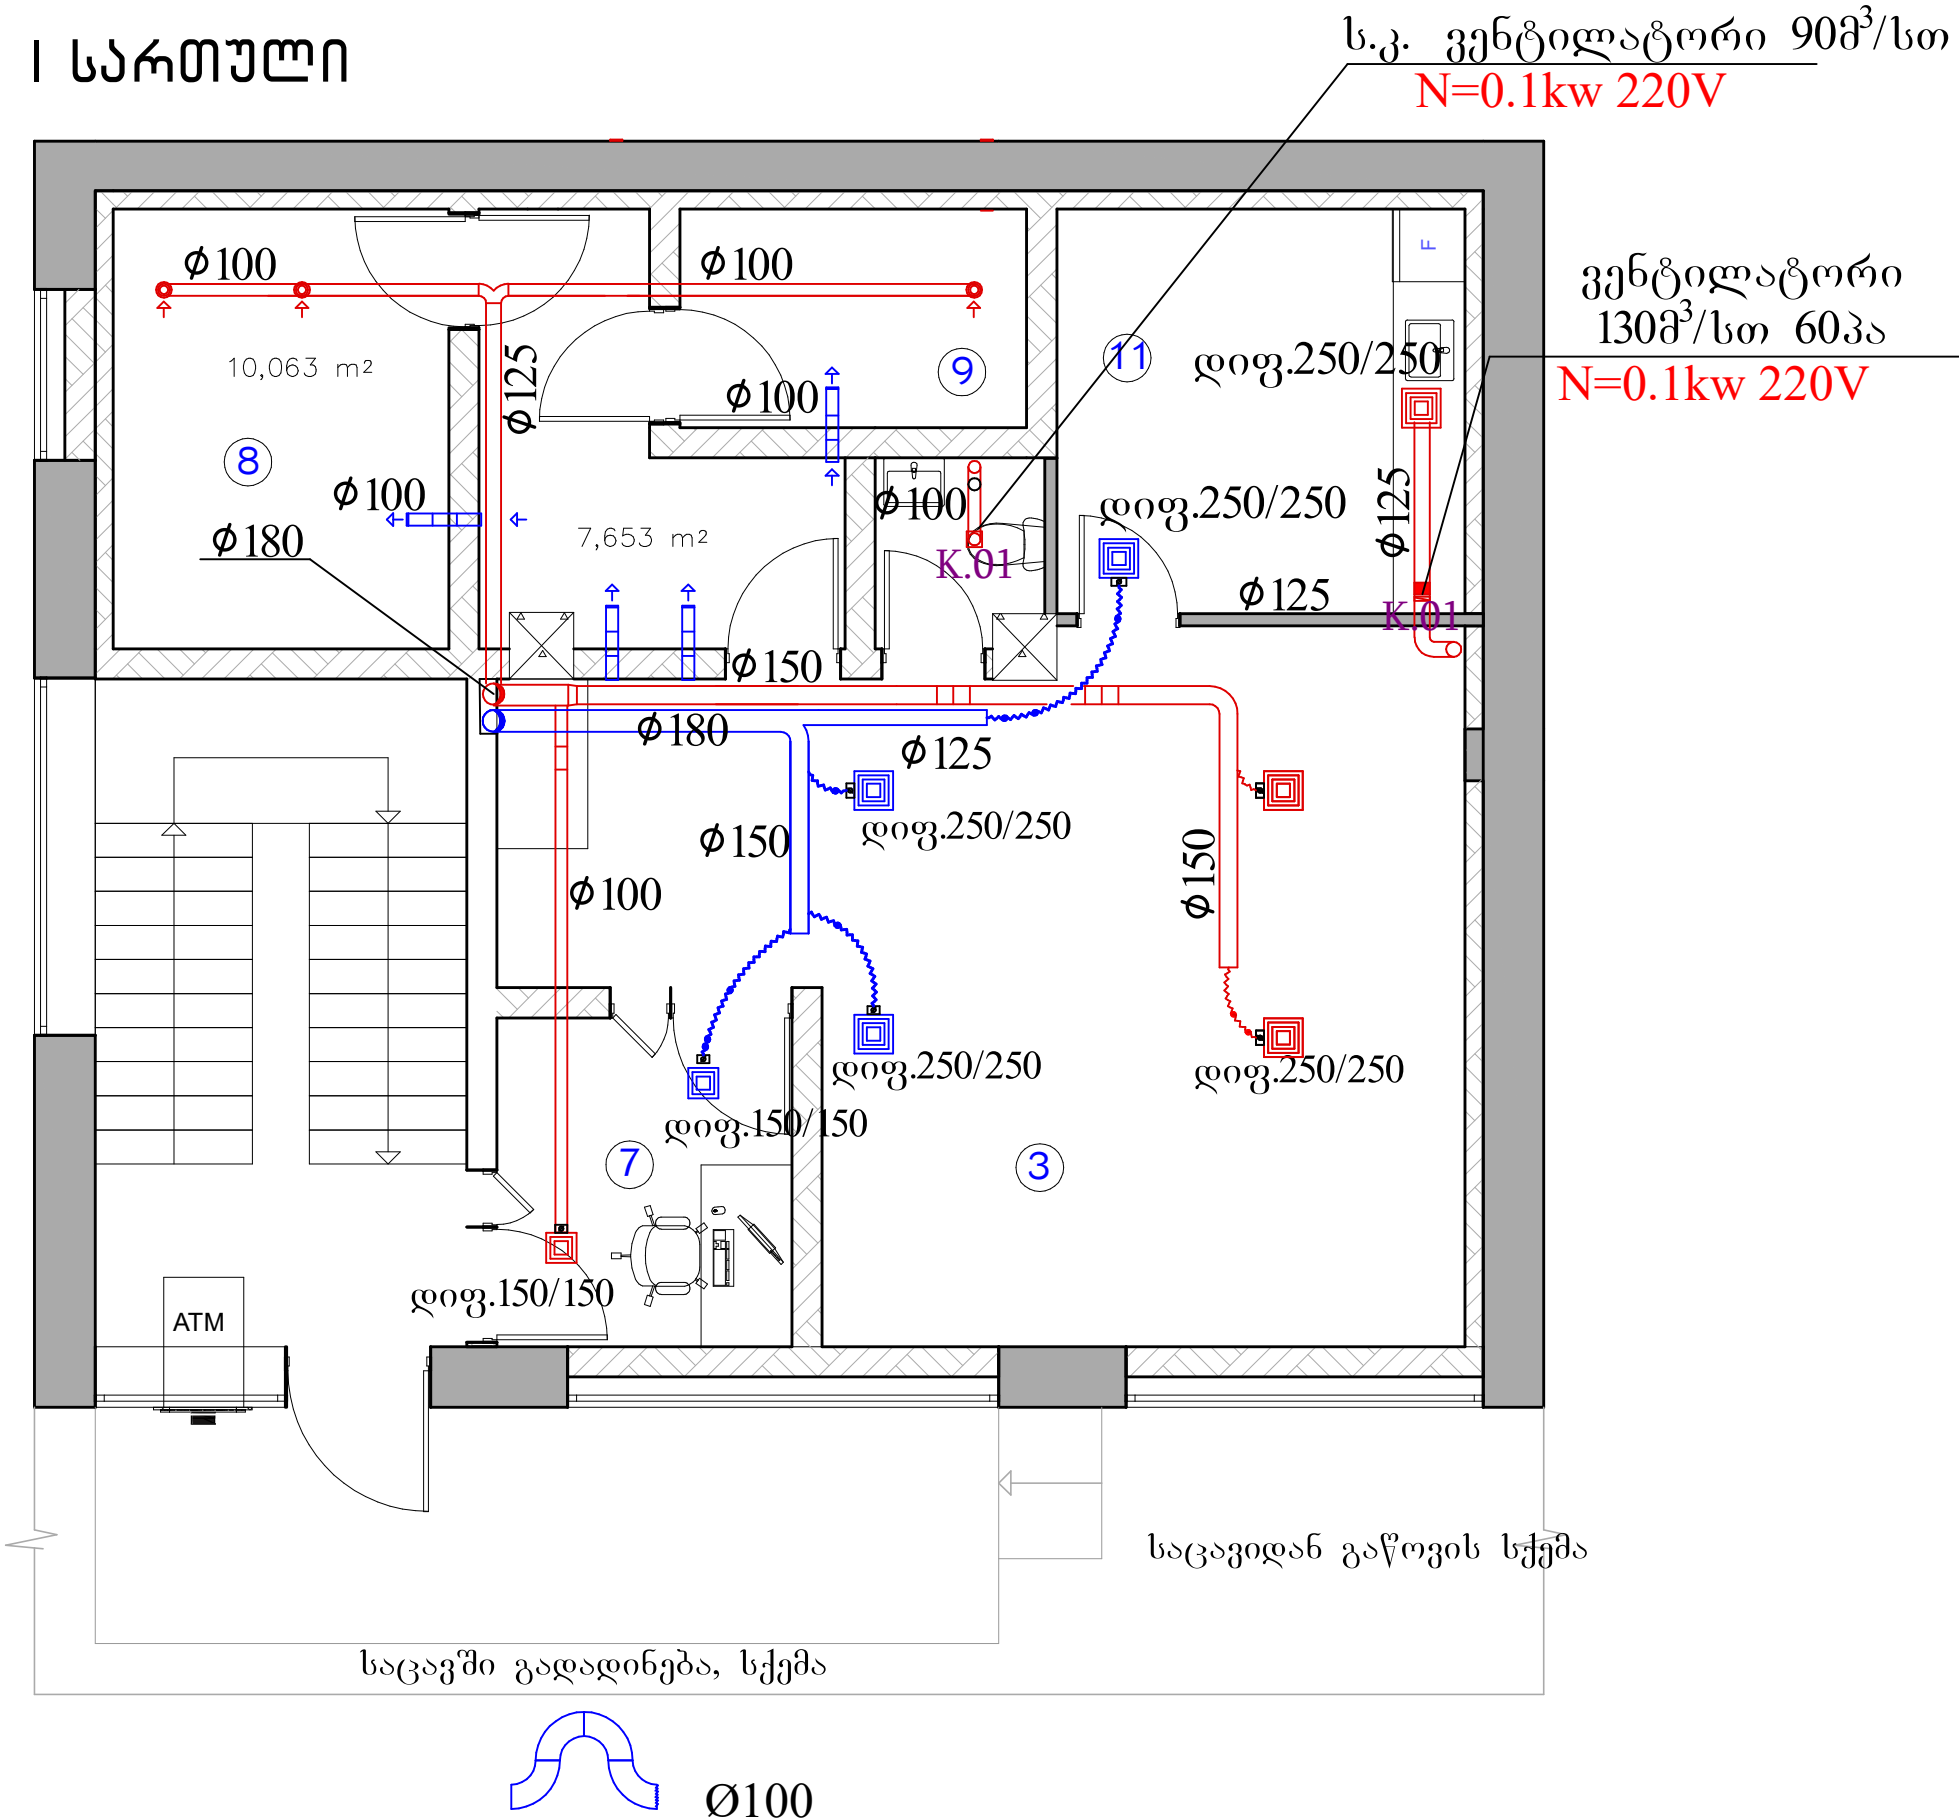

ფორმატი		ოზურგეთი 2025	
A 3		09.02.25	
პროექტის აღნიშვნები			
შენიშვნები			
შემსრულებელი			
შპს "თერმოვენტი"			
მასშტაბი: კონსტრუქციის გეგმა №4			
დირექტორი	დამამუშავებელი		
დამამუშავებელი	გამამუშავებელი		
<div><div>LIBERTY</div></div>			
-			
შენიშვნა: ვენტილაციის გეგმა I სართული			
სტადია	გამამუშავებელი	ფურცელი	
შპს პროექტი	1:100		