


ოფისი

განათების განლაგების გეგმა  
საერთო ფართი: 292.0 მ2

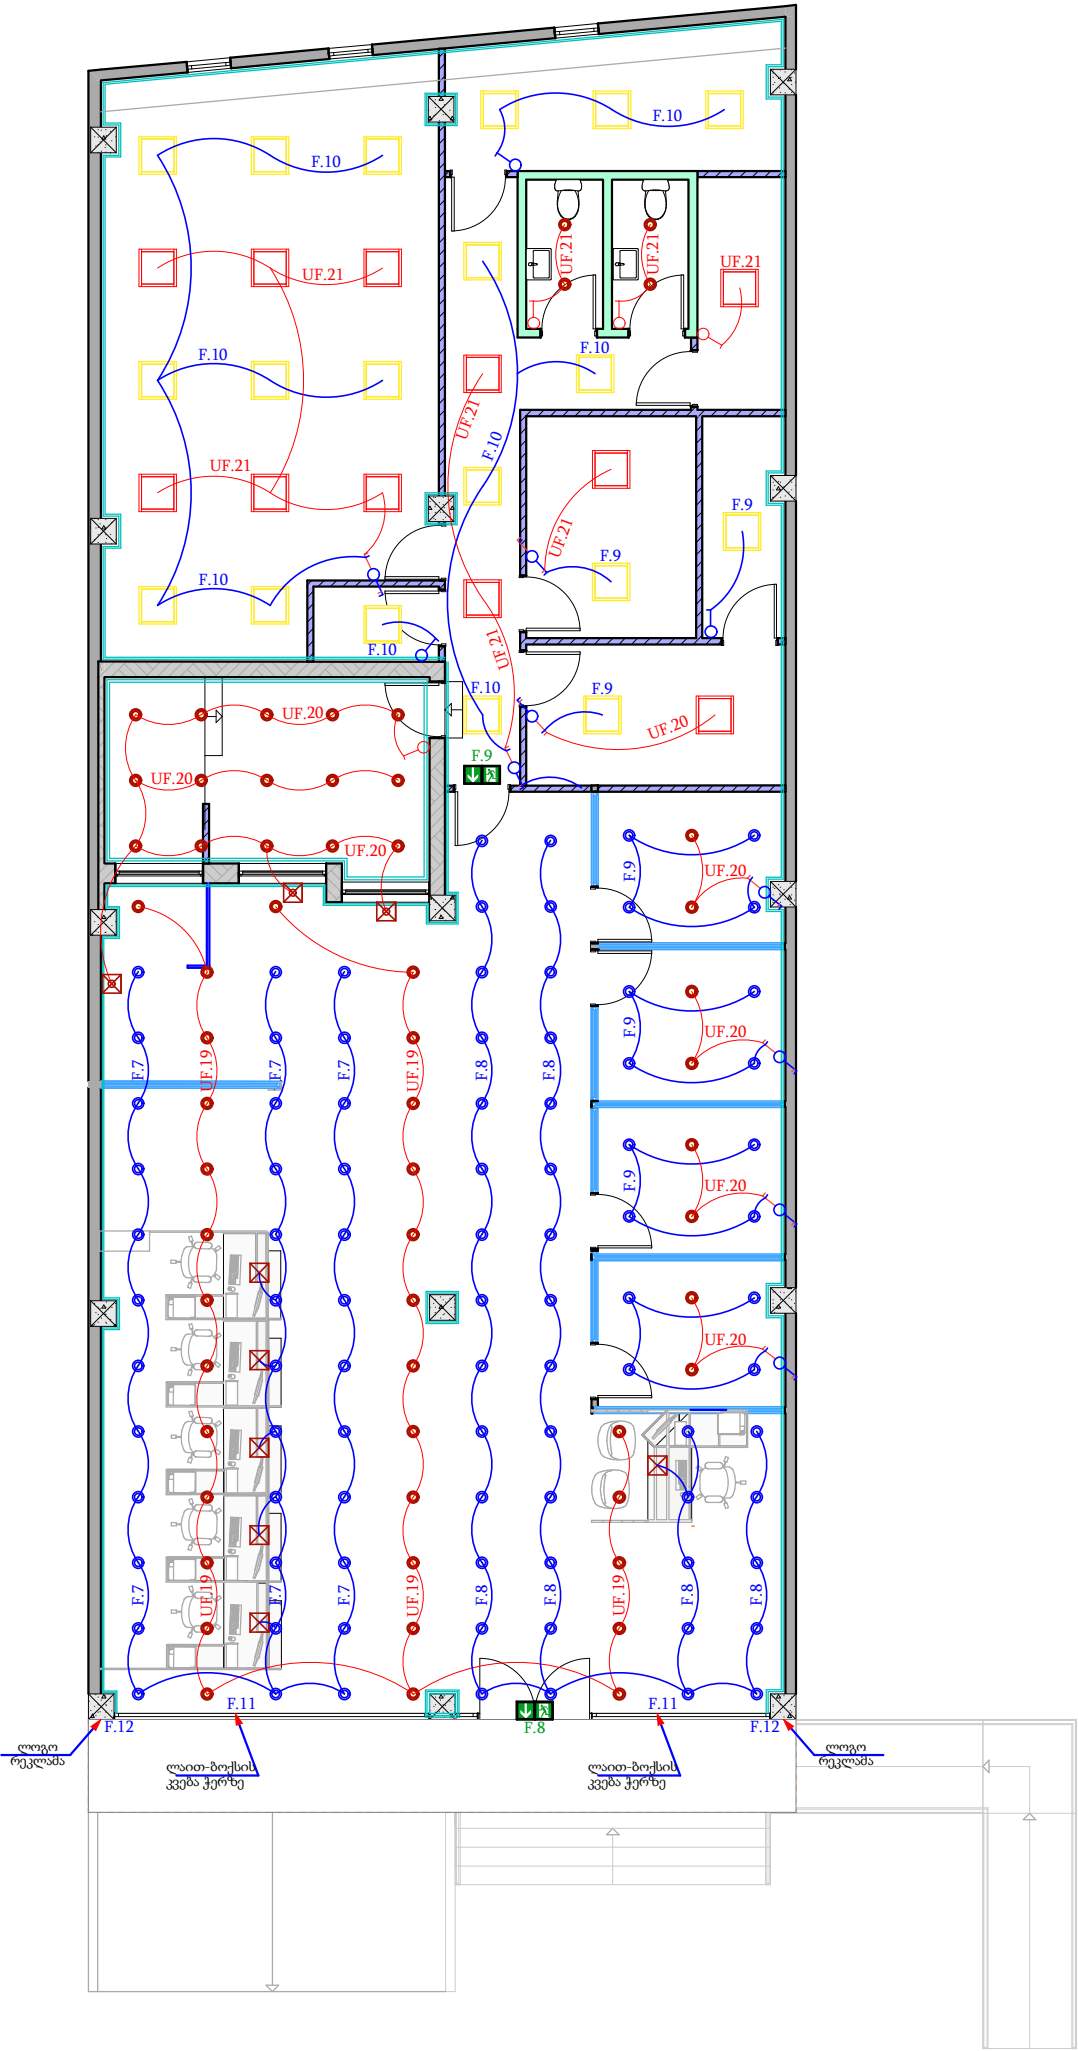

ფორმატი		ოქტომბერი 2025	
A3			
შენიშვნები			
1. ნახაზი ზომები მოცემულია სანტიმეტრებში;			
შენიშვნები:			
პროექტი	ბ. ანგარიში		
დაამუშავა	ბ. ანგარიში		
LIBERTY			
პროექტის ნახაზი			
ნახაზი:			
სტადია	მასშტაბი	ფურცელი	
შუამავალი	1:75		