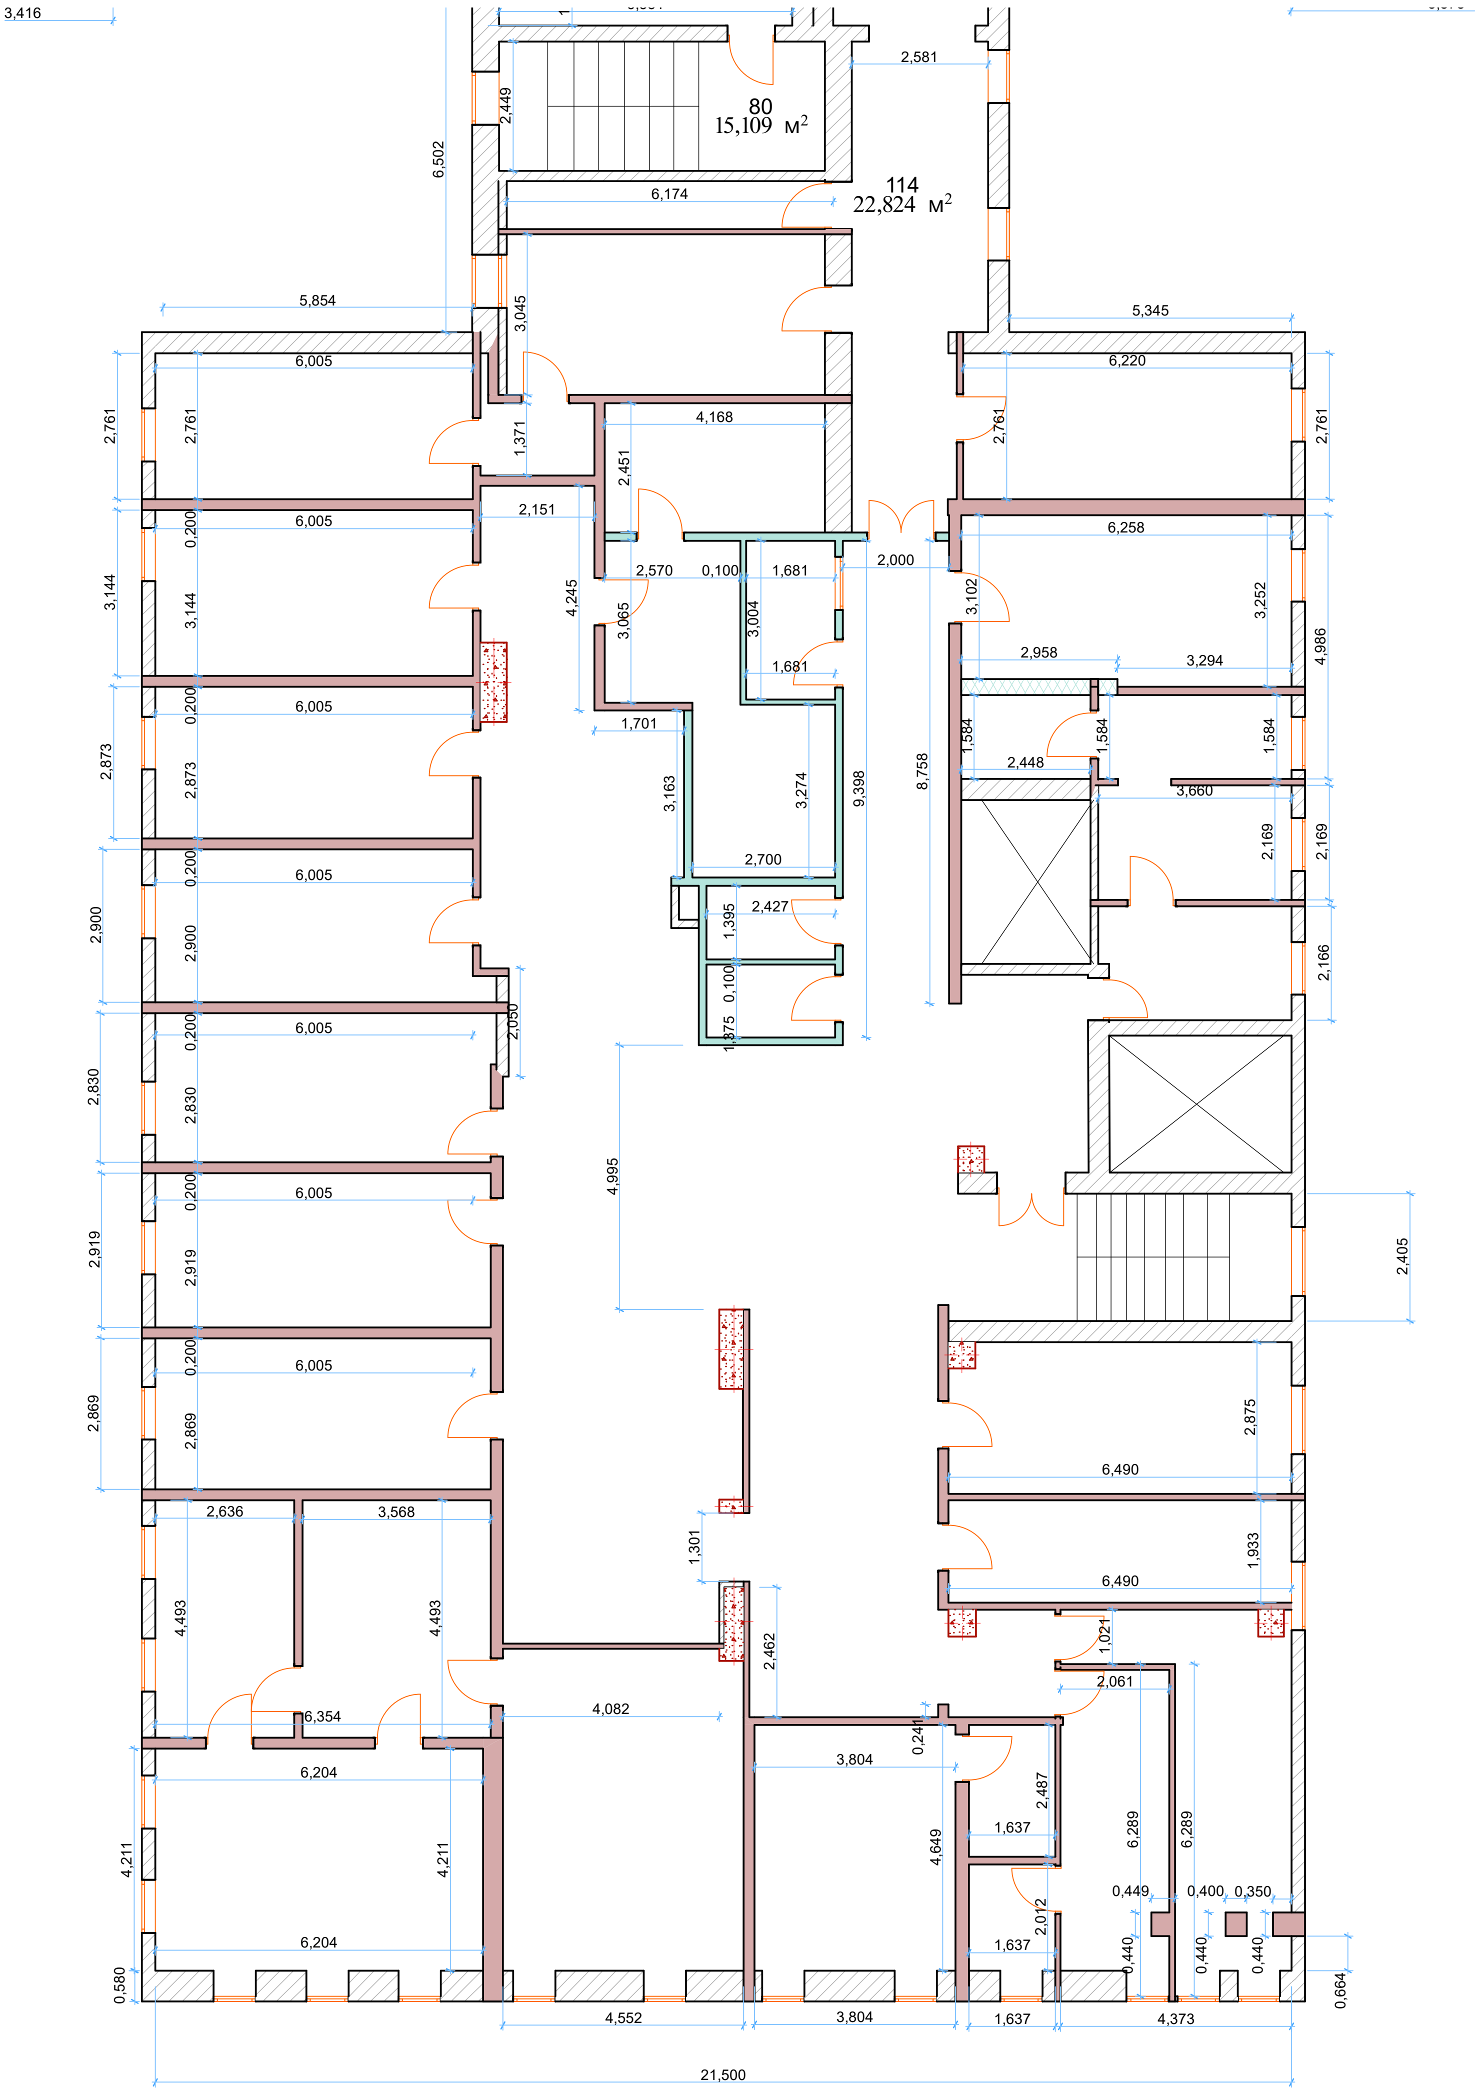
3,416
80
15,109 м²
114
22,824 м²
2,581
2,449
6,502
6,174
5,854
3,045
5,345
6,005
6,220
2,761
1,371
4,168
2,451
2,151
6,258
0,200
3,144
2,570
0,100
1,681
2,000
3,102
4,245
3,065
3,004
3,252
4,986
2,958
3,294
1,701
1,584
2,448
2,873
3,163
3,274
9,398
8,758
3,660
2,169
2,700
2,900
1,395
2,427
2,166
0,100
2,050
1,375
2,830
4,995
2,919
2,405
2,869
2,875
6,490
2,636
3,568
1,301
1,933
4,493
2,462
1,021
2,061
6,354
4,082
0,241
3,804
2,487
6,204
1,637
4,649
6,289
4,211
0,449
0,400
0,350
2,012
0,440
0,580
0,664
4,552
4,373
21,500

🟥 სადემონტაჟო კედლები

🟩 სადემონტაჟო აგურის კედლები