



გენერალური გეგმა (არსებული)
მ. 1:250

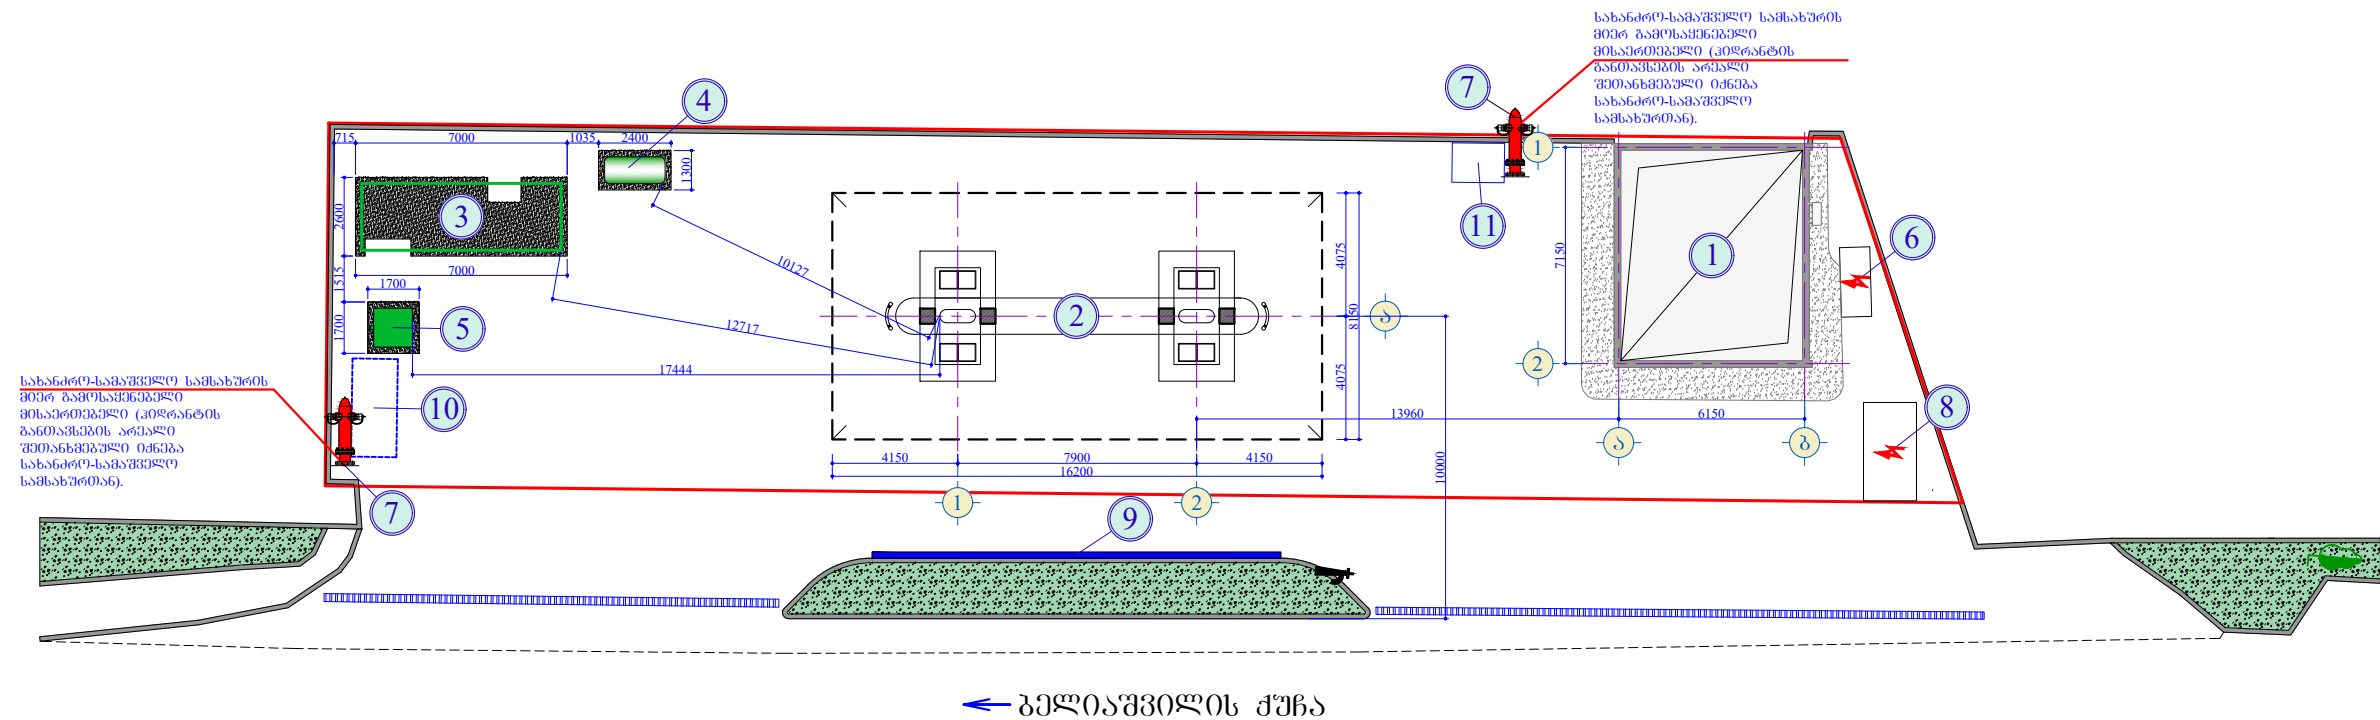

შენიშვნა-ნაგებობების მქსალიკაცია

№№	დასახელება
1	გ.გ.ს.-ის ადმინისტრაციული შენობა
2	გუნებრივი აირის მარიგებელი ღისპენსერები ფარდულის ქვეშ.
3	გუნებრივი აირის საკომრესორო კონტეინერი
4	რესივრები
5	გუნებრივი აირის გამაშრობელი
6	ღიზელგენერატორი
7	არსებული სახანძრო კილონტი
8	სატრანსფორმატორო
9	რკინაგეტონის ღამცავი კედელი (ეკრანი) h=2.50 მ.
10	მძლელებისა და მგზავრების მოსაცდელი ჯიხური
11	ჯიხური ოპერატორებისატვის


დამკვეთი: SOCAR "SOCAR GEORGIA PETROLEUM"		შ.პ.ს. "აი სი გრუპი" შემსრულებელი: L.T.D. "IC GROUP"	
არქიტექტურული ნაწილი		დირექტორი	დ. ჯურულაჟვილი
ავტობასამართი საღებური ქ. თბილისში, გელიაჟვების ქ. №66 ს/კ 01.13.02.010.053 რეკონსტრუქცია		შეასრულა	დ. ჯურულაჟვილი
გენერალური გეგმა (არსებული)		სტაფია	მასშტაბი
		მ.კ.	1:250
		ფურცელი	ა-1'
		ფორმატი	A-3

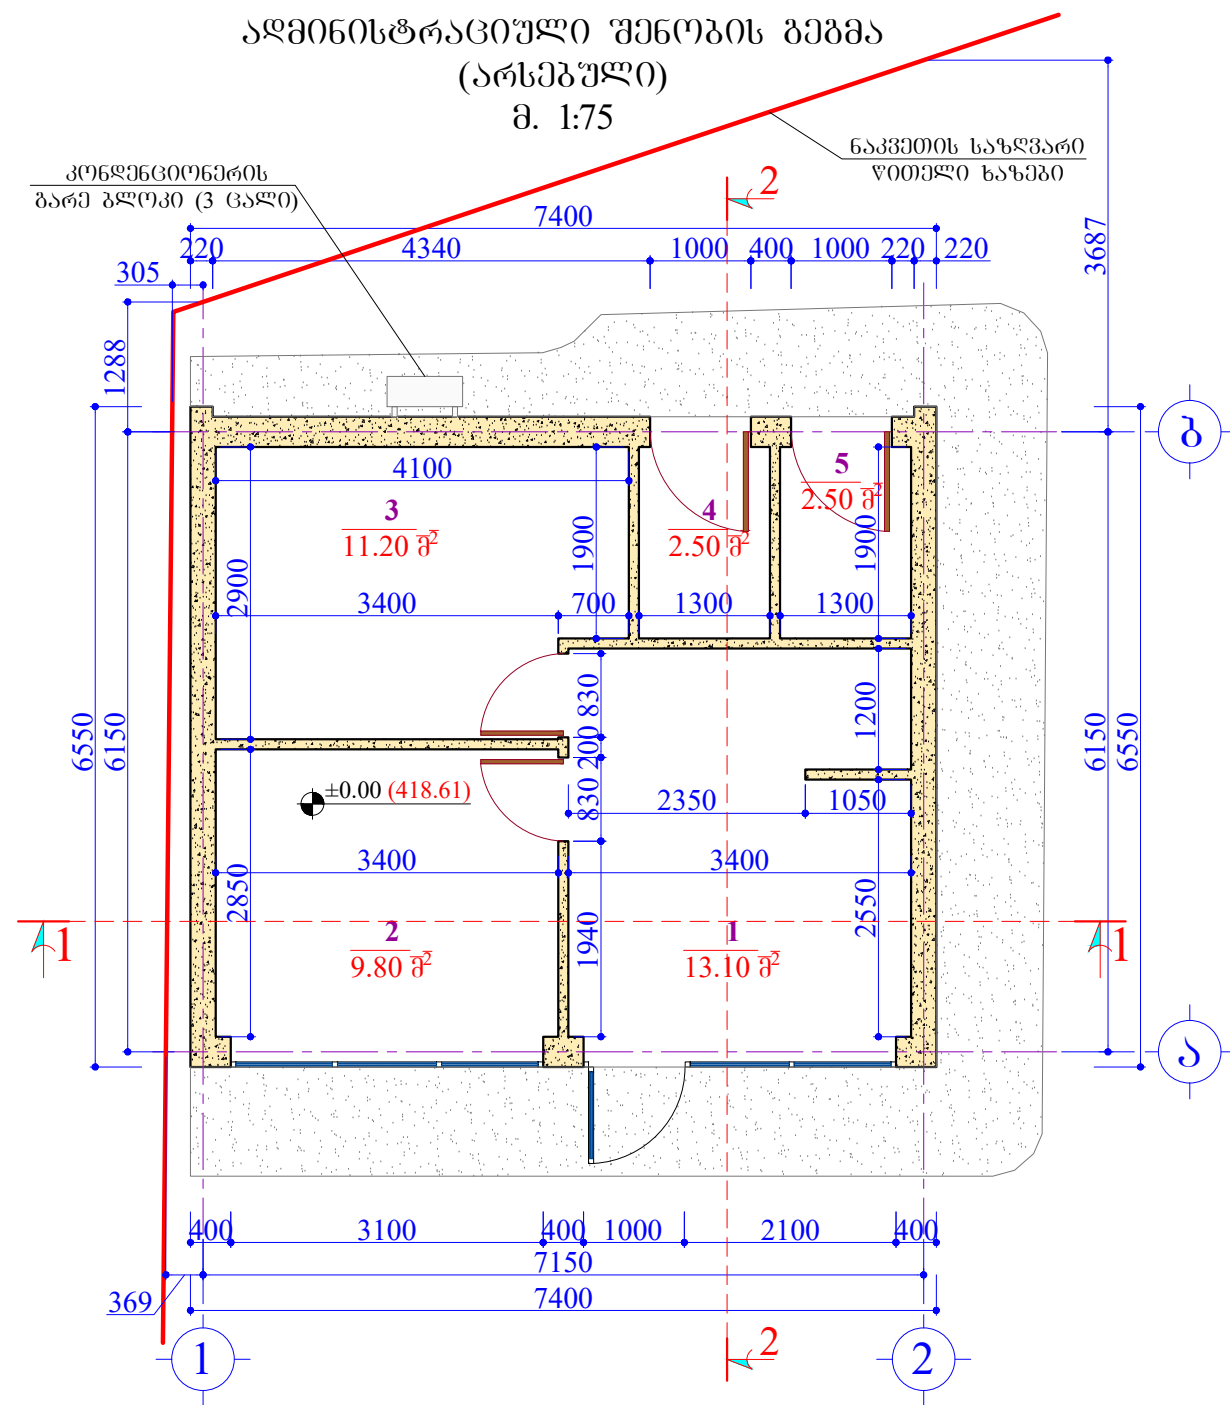


შენიშვნა:

1. საოპერატორო. ----- 13.10 მ².
2. ოფისი. ----- 9.80 მ².
3. სამსახურელო-სასაღილო. ----- 11.20 მ².
4. W.C. ----- 2.50 მ².
5. W.C. ----- 2.50 მ².

სულ საერთო ფართობი: ----- 39.10 მ².

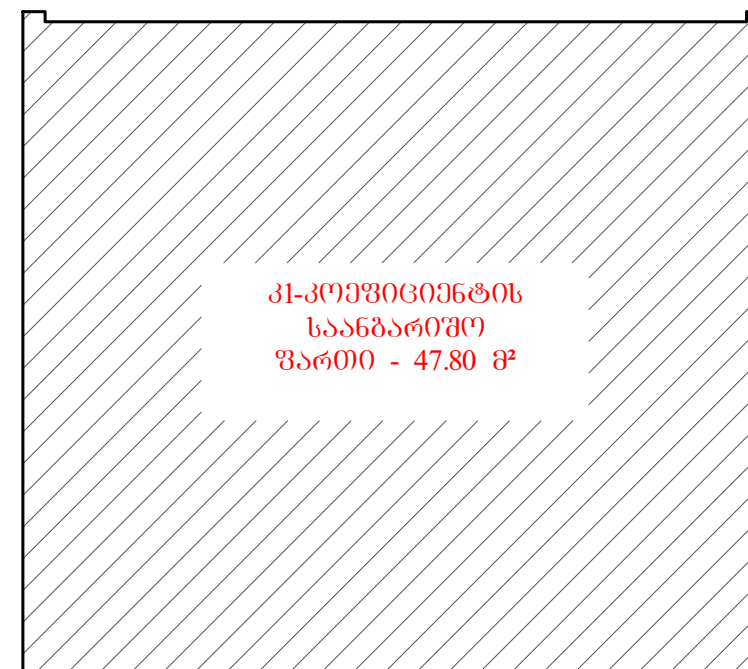

 SOCAR "SOCAR GEORGIA PETROLEUM"	დამკვეთი: შ.პ.ს. "აი სი ბრუკი"		შემსრულებელი: L.T.D. "IC GROUP"	
	არქიტექტურული ნაწილი	დირექტორი	დ. ჯურულაველი	
ავტორის სახელი მ. თბილისში, გეგმის №66 ს/პ 01.13.02.010.053 რეკონსტრუქცია	შეასრულა	დ. ჯურულაველი		
ალმინისტრაციული შენობის გეგმა (არსებული)	სტადია	მასშტაბი	ფურცელი	ფორმატი
	მ.პ.	1:75	ა-3	A-3

პონდნციონერის
ბარე გლოკი (3 ცალი)

ნაკვეთის საზღვარი
წითელი ხაზები

305

1288

3687

6150





369

7150


1-1

1


2

 "SOCAR GEORGIA PETROLEUM"	ღამკვეთი:		შ.პ.ს. "აი სი ბრუკი"		შემსრულებელი:	
			L.T.D. "IC GROUP"			
არქიტექტურული ნაწილი	დირექტორი			დ. ჭურულაშვილი		
ავტობსამართი საგზური დ. თბილისში, გელაშვილის ქ. №66 ს/პ 01.13.02.010.053 რეკონსტრუქცია	შეასრულა			დ. ჭურულაშვილი		
აღმინისტრაციული შენობის სახურავის გეგმა (არსებული)	სტადია	მასშტაბი	ფურცელი	ფორმატი		
	მ.პ.	1:75	4-4	A-3		

ჭრილი 1-1 (არსებულის)
მ. 1:50

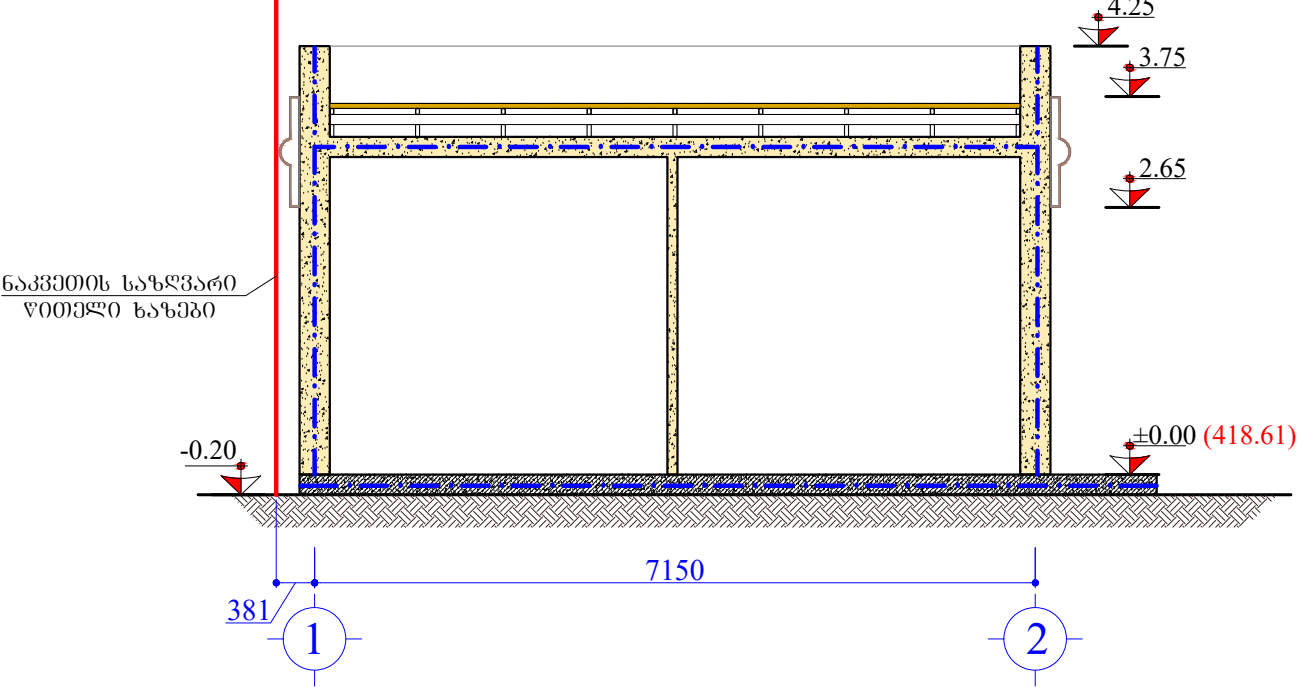


ჭრილი 2-2 (არსებულის)
მ. 1:50

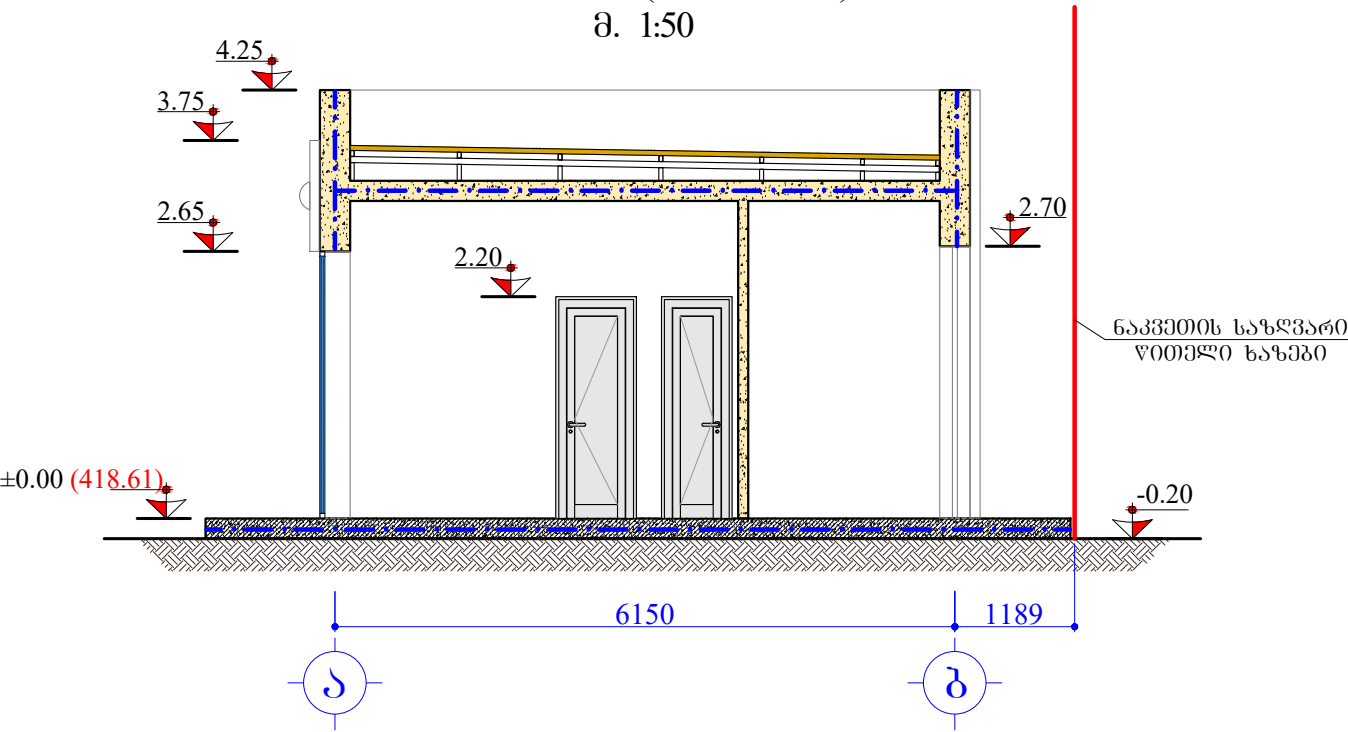


დამკვეთი: SOCAR "SOCAR GEORGIA PETROLEUM"		შ.პ.ს. "აი სი ბრუნკი" შპს-ის სახელით L.T.D. "IC GROUP"	
არქიტექტურული ნაწილი	დირექტორი	დ. ჯურულაველი	
ავტორის სახელი მ. თბილისში, გეგმის ნომერი მ. №66 ს/პ 01.13.02.010.053 რეკონსტრუქცია	შეამოწმა	დ. ჯურულაველი	
აღმონიტორებული შენობის ჭრილი 1-1 და 2-2 (არსებულის)	სტადია	მასშტაბი	ფურცელი
	მ.პ.	1:50	ა-5
			ფორმატი
			A-3


ადმინისტრაციული შენობის ფასადი 1-2 ღერძებში
(არსებული)
მ. 1:75

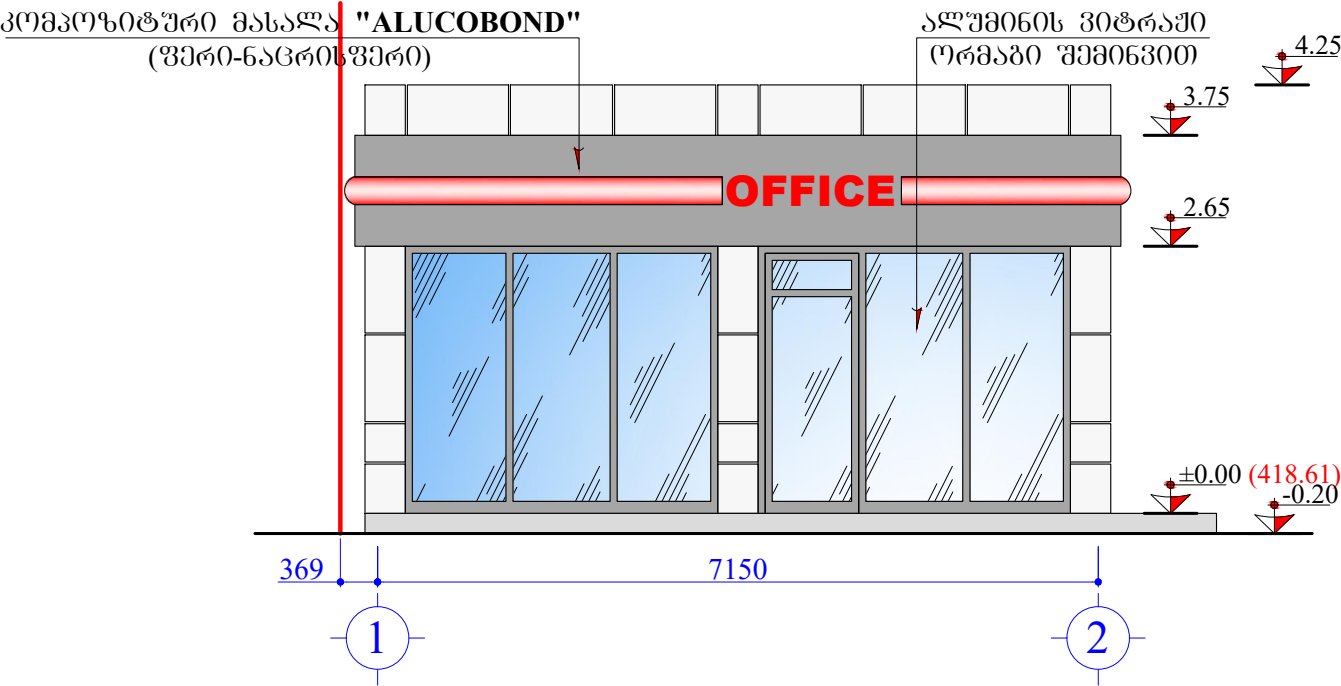


ადმინისტრაციული შენობის ფასადი ა-ბ ღერძებში
(არსებული)
მ. 1:75

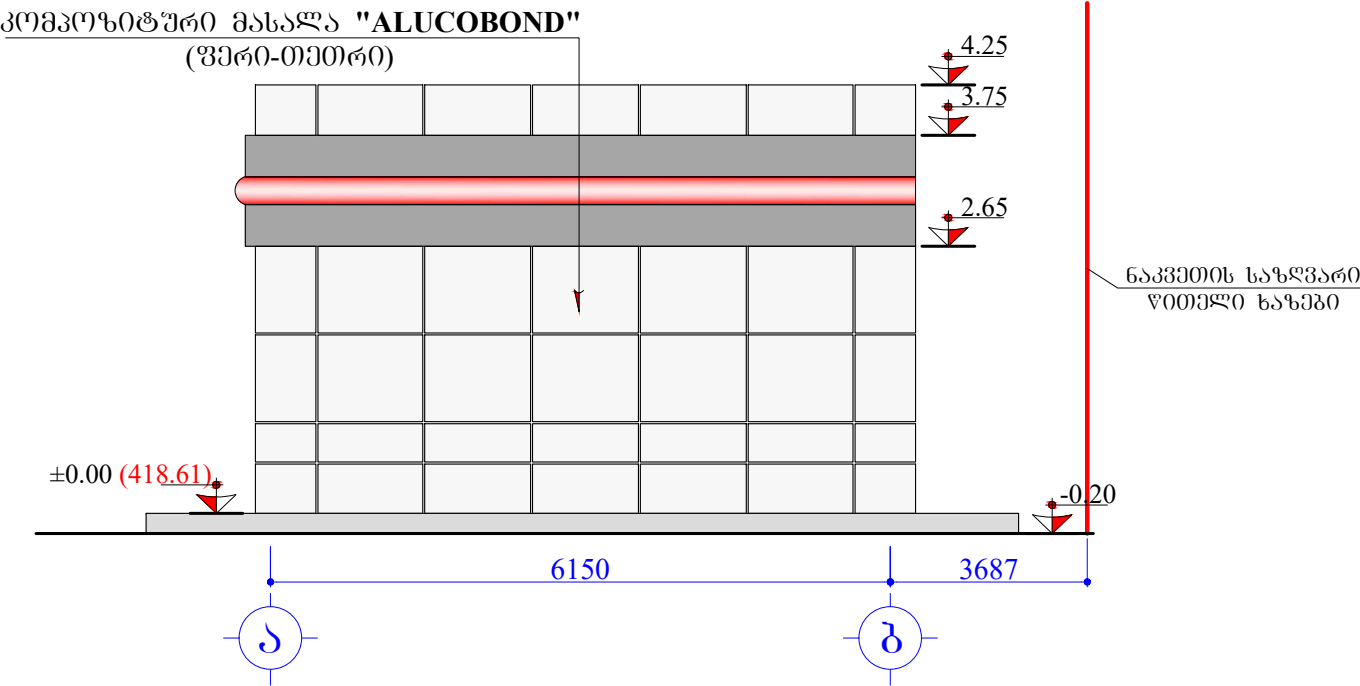


ადმინისტრაციული შენობის ფასადი 2-1 ღერძებში
(არსებული)
მ. 1:75

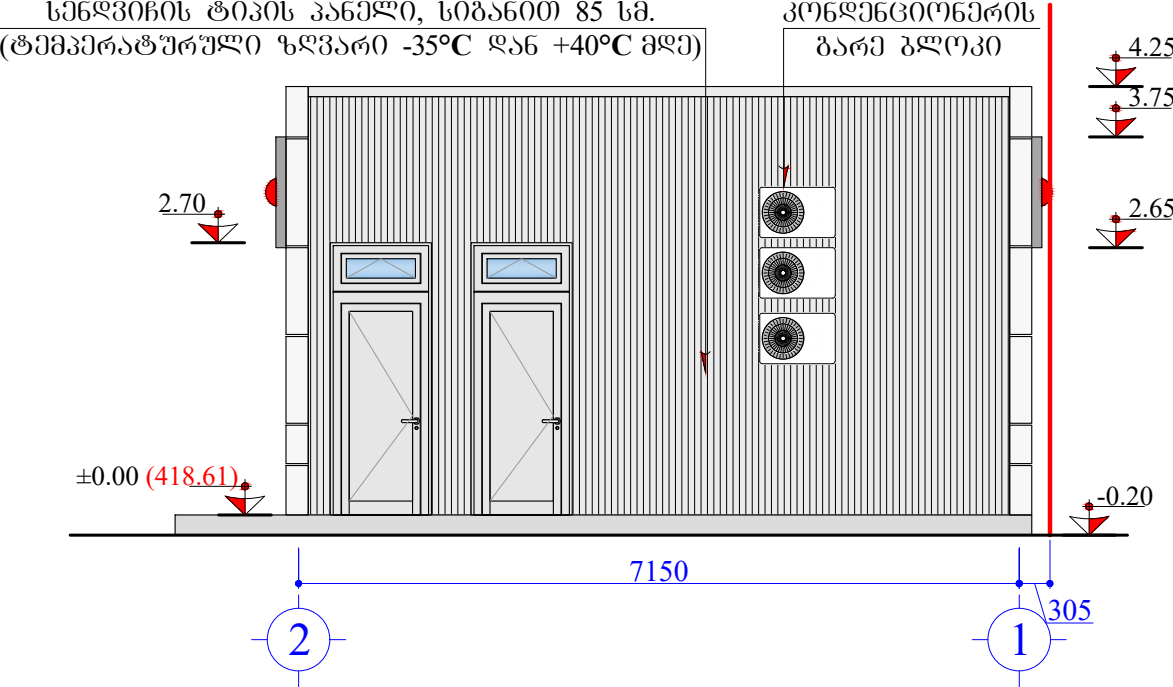


ადმინისტრაციული შენობის ფასადი ბ-ა ღერძებში
(არსებული)
მ. 1:75

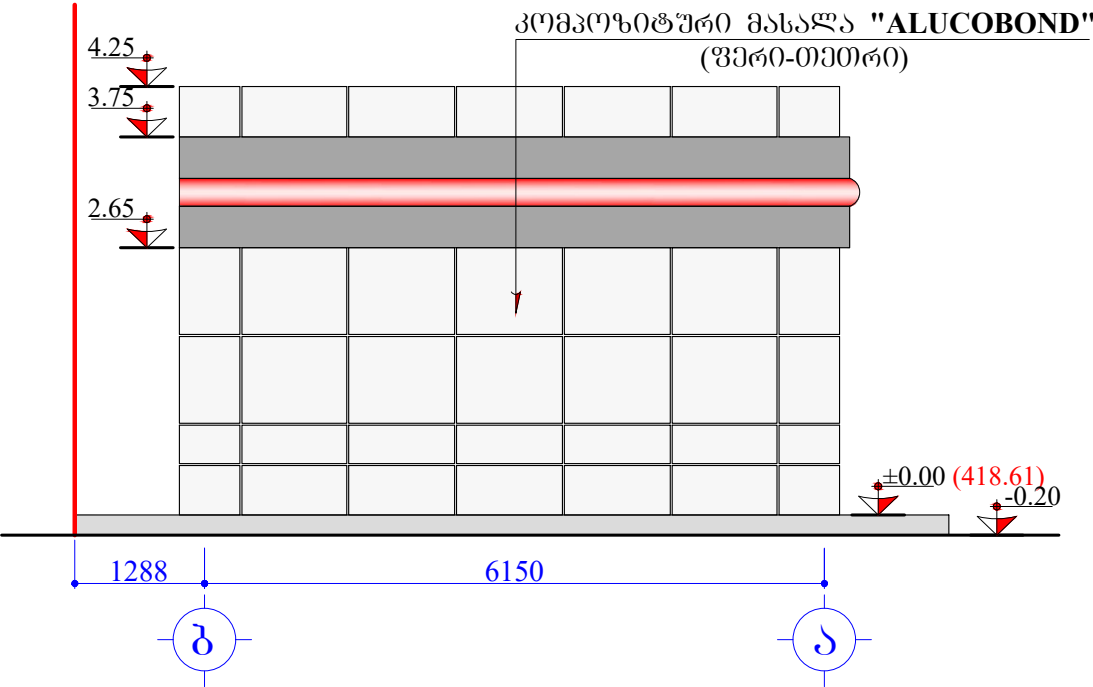


 SOCAR "SOCAR GEORGIA PETROLEUM"	დამკვეთი: შ.პ.ს. "აი სი ბრუკი"		შემსრულებელი: L.T.D. "IC GROUP"	
	არქიტექტურული ნაწილი	დირექტორი	დ. ჯურულაშვილი	
ავტორის სახელი მ. თბილისში, გულიანკის ქ. №66 ს/პ 01.13.02.010.053 რეკონსტრუქცია	შეასრულა	დ. ჯურულაშვილი		
ადმინისტრაციული შენობის ფასადები ა-ბ, ბ-ა, 1-2, 2-1 ღერძებში (არსებული)	სტადია	მასშტაბი	ფურცელი	ფორმატი
	მ.პ.	1:75	ა-6	A-3

ფარდულის გეგმა
(არსებული)
მ. 1:100

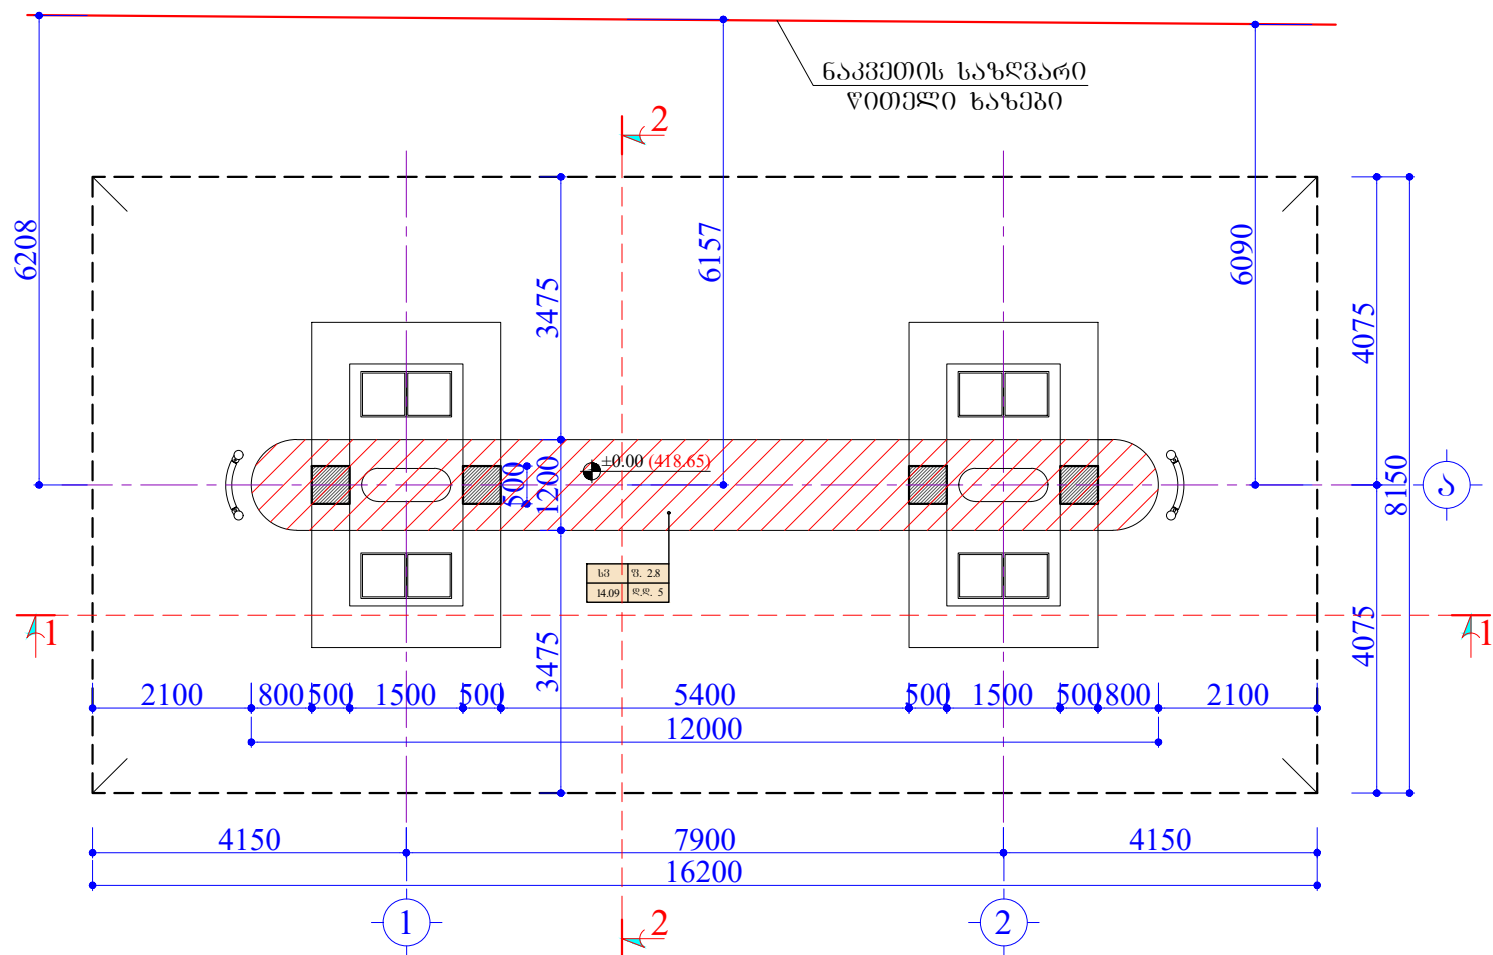


კი-კონსტრუქციის საანგარიშო
ფართი 14.10 მ²

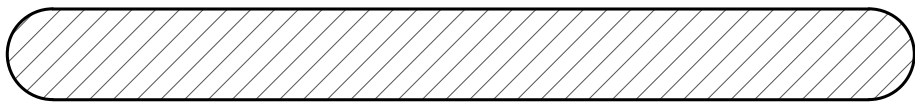


<div>დამკვეთი:</div> <div><div><div><div><div></div><div></div></div><div><div><div><div></div><div></div></div></div><div><div><div><div></div><div></div></div></div></div><div><div><div><div></div><div></div></div><div><div><div><div></div><div></div></div></div></div></div><div>SOCAR</div></div><div>"SOCAR GEORGIA PETROLEUM"</div></div></div></div></div>		<div>შ.პ.ს. "აი სი ბრუკი"</div> <div>შემსრულებელი:</div> <div>L.T.D. "IC GROUP"</div>			
არქიტექტურული ნაწილი		დირექტორი	<div></div>		დ. ჯურულაველი
ავტორის სახელი მ. თბილისში, გელიაშვილის ქ. №66 ს/კ 01.13.02.010.053 რეკონსტრუქცია		შეასრულა	<div></div>		დ. ჯურულაველი
ფარდულის გეგმა (არსებული)		სტადია	მასშტაბი	ფურცელი	ფორმატი
		მ.პ.	1:100	ა-7	A-3

ფარდულის სახურავის გეგმა
(არსებული და საპროექტო)
მ. 1:100

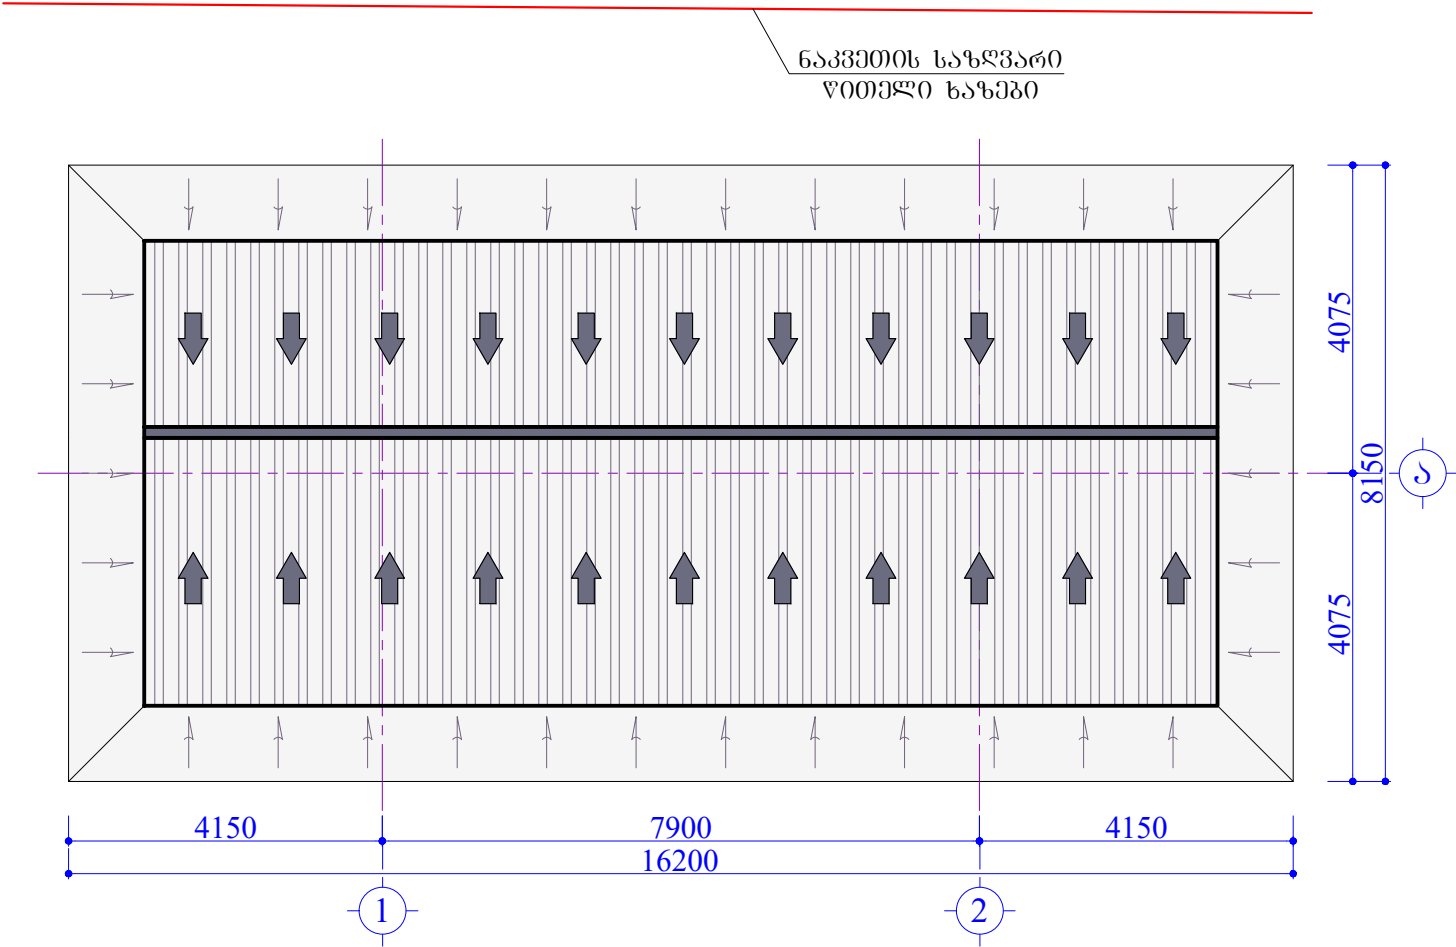



დამკვეთი: SOCAR "SOCAR GEORGIA PETROLEUM"		შ.პ.ს. "აი სი ბრუკი" L.T.D. "IC GROUP"	
არქიტექტურული ნაწილი		დირექტორი	დ. ჯურულაველი
ავტორიზებული საღებრი ქ. თბილისში, გეგმავის ქ. №66 ს/პ 01.13.02.010.053 რეკონსტრუქცია		შეასრულა	დ. ჯურულაველი
ფარდულის სახურავის გეგმა (არსებული და საპროექტო)		სტადია	ფორმატი
		მ.კ.	ა-3

ჭრილი 1-1 (არსებული და სარეკონსტრუქციო)
მ. 1:50

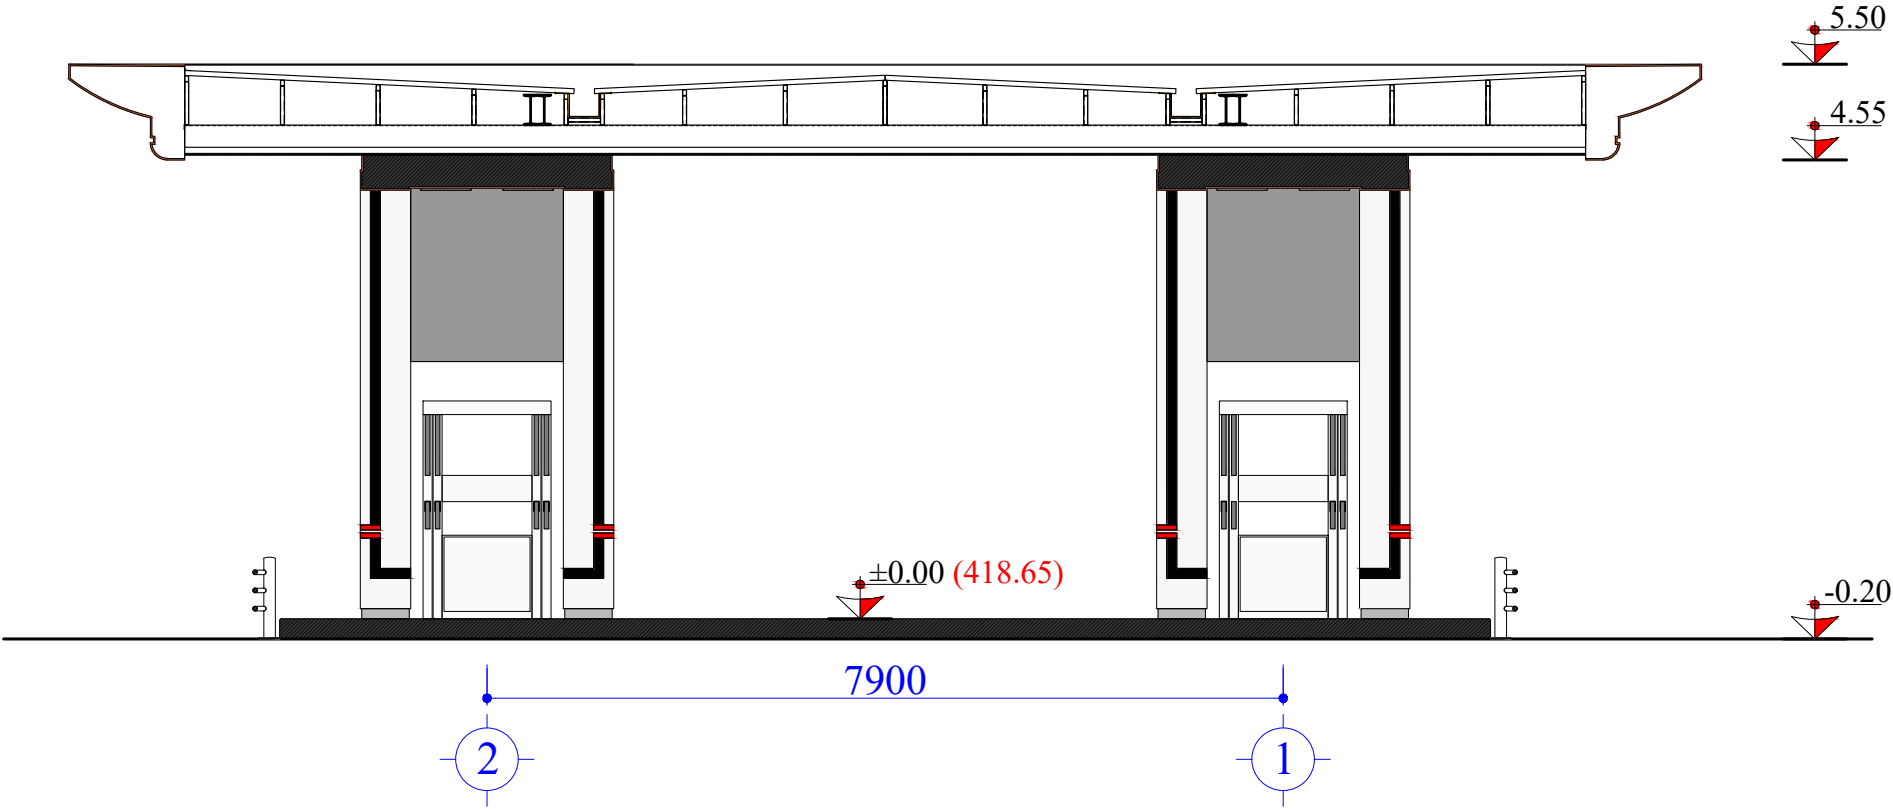


ჭრილი 2-2 (არსებული და სარეკონსტრუქციო)
მ. 1:50

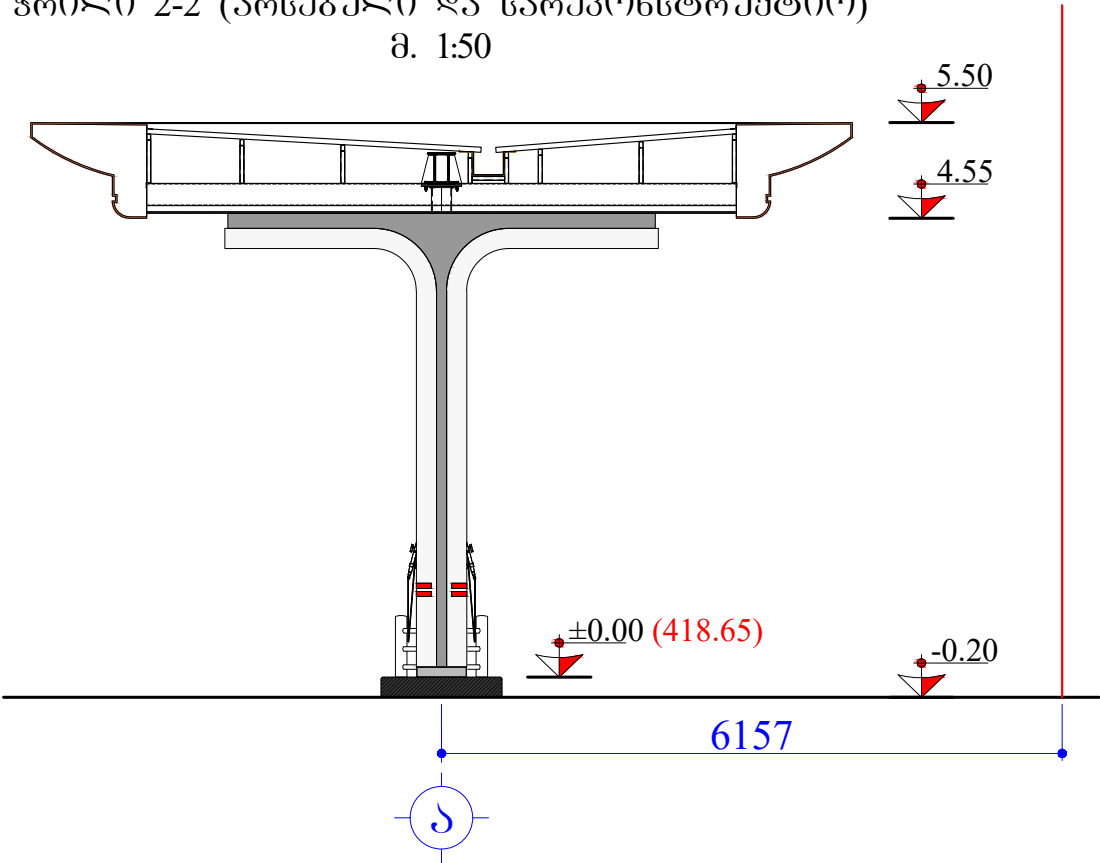


 SOCAR "SOCAR GEORGIA PETROLEUM"	დამკვეთი: შ.პ.ს. "აი სი ბრუნკი" შპს		შემსრულებელი: L.T.D. "IC GROUP"	
	არქიტექტურული ნაწილი	დირექტორი	დ. ჯურულაშვილი	
ავტორის სახელი მ. თბილისში, გეგმის №66 ს/პ 01.13.02.010.053 რეკონსტრუქცია	შეასრულა	დ. ჯურულაშვილი		
შარდულის ჭრილი 1-1 და 2-2 (არსებული და სარეკონსტრუქციო)	სტადია	მასშტაბი	ფურცელი	ფორმატი
	მ.პ.	1:75	ა-9	A-3


ვარდულის ფასადი 1-2 ღერძებში (არსებული)
მ. 1:100

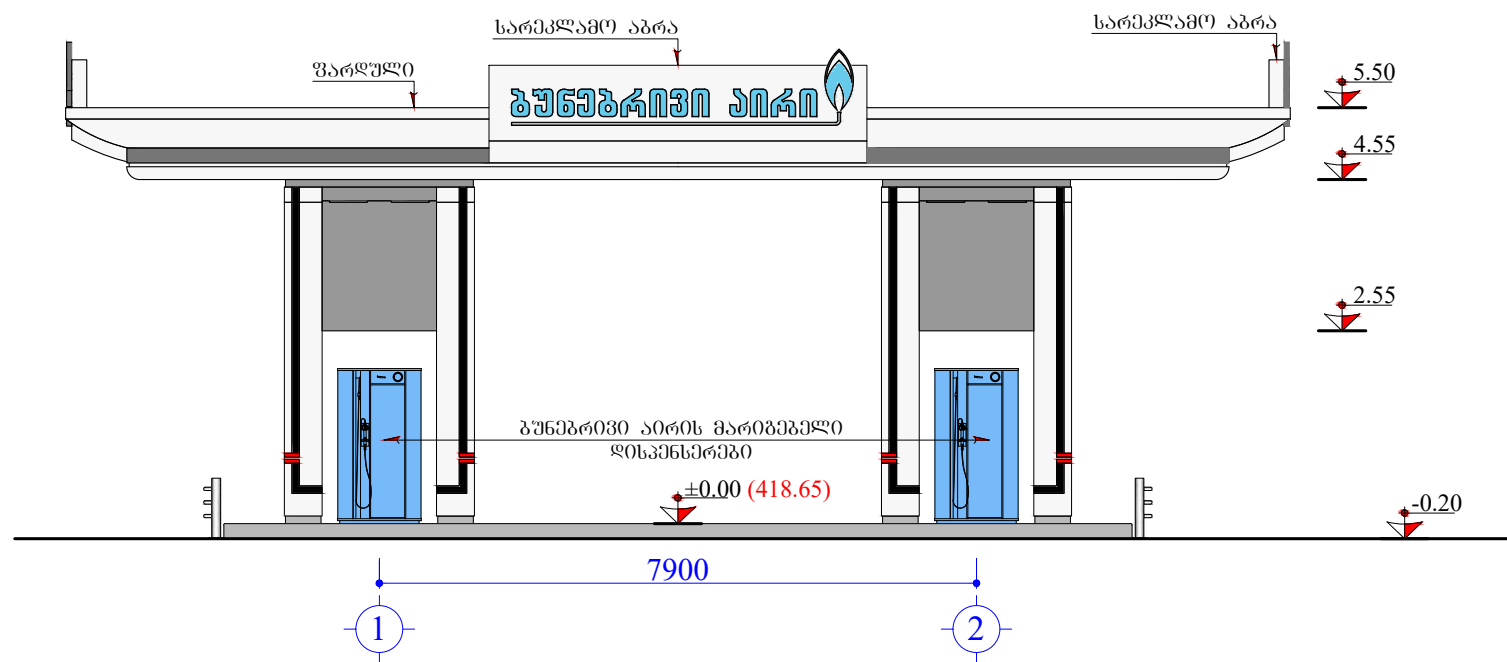


ვარდულის ფასადი "ა" ღერძში (არსებული)
მ. 1:100

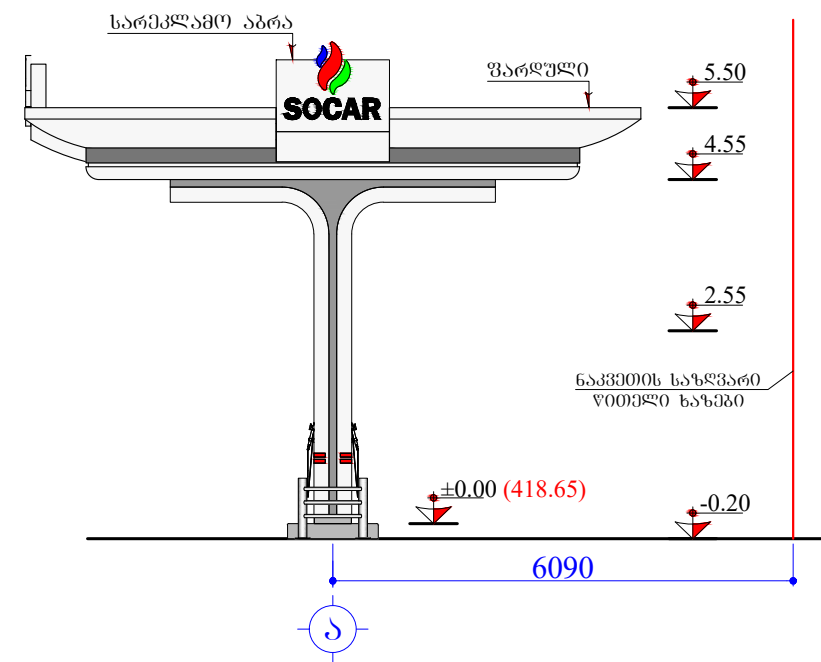


ვარდულის ფასადი 2-1 ღერძებში (არსებული)
მ. 1:100

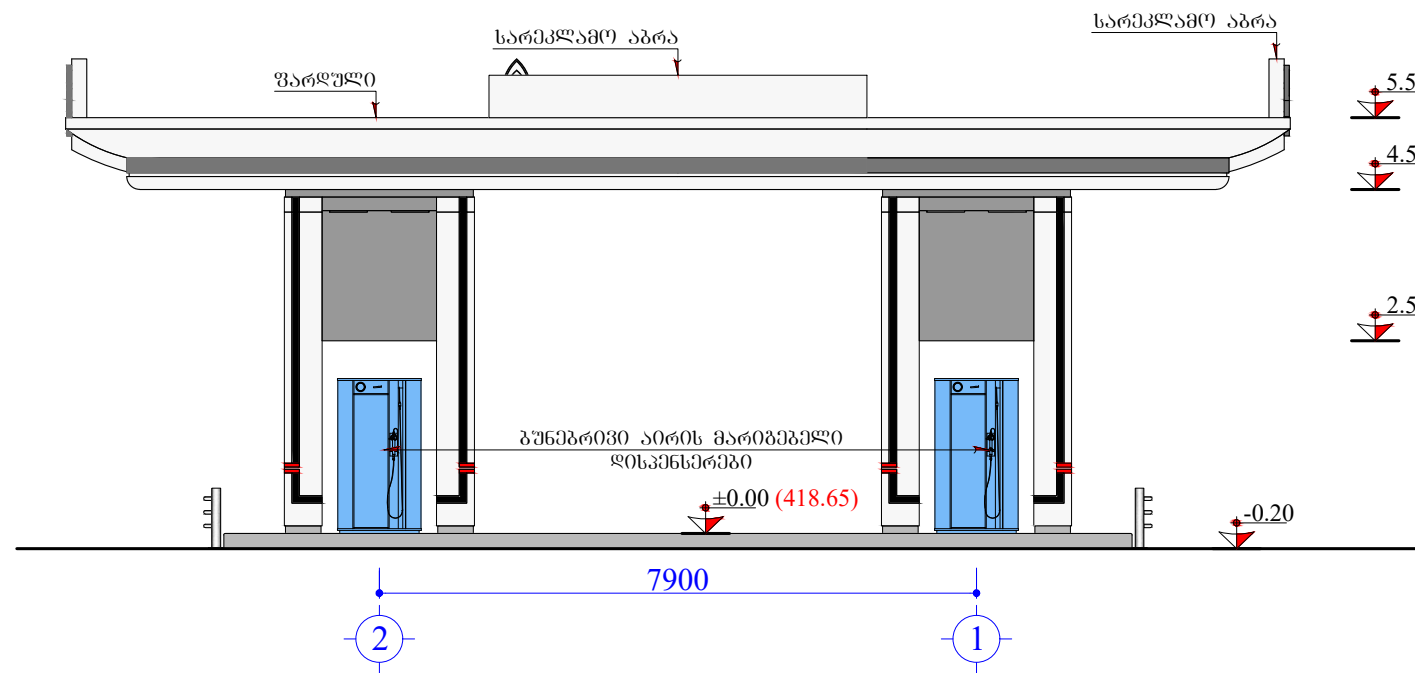

ვარდულის ფასადი "ა" ღერძში (არსებული)
მ. 1:100

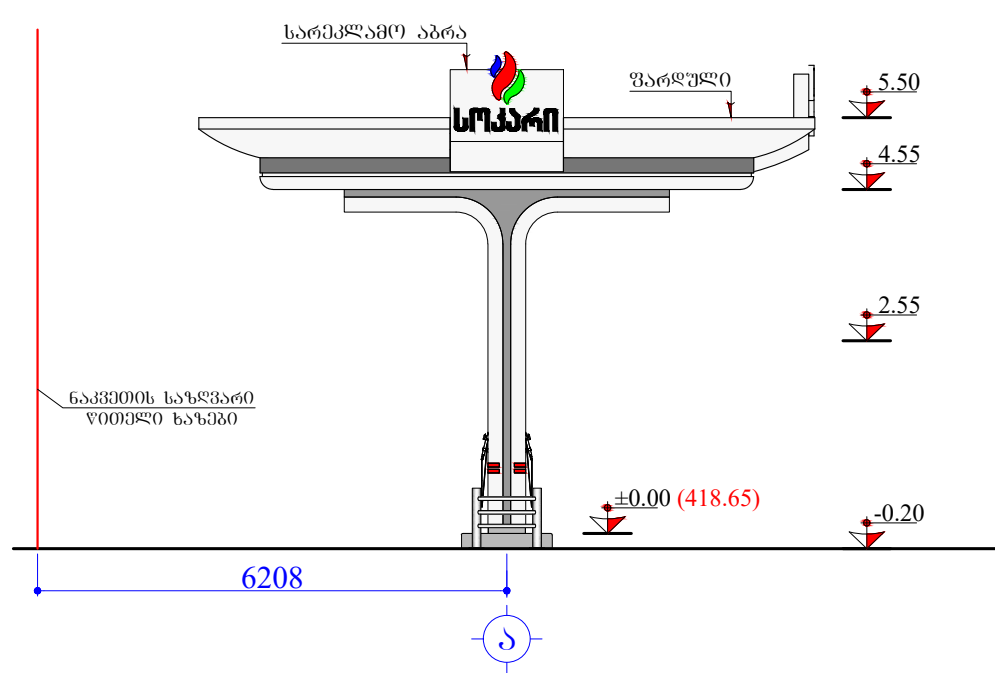

 SOCAR "SOCAR GEORGIA PETROLEUM"	დამკვეთი: შ.პ.ს. "აი სი ბრუნკი" შემსრულებელი: L.T.D. "IC GROUP"	
	არქიტექტურული ნაწილი	ლიმპიტორი
ავტორის სახელი მ. თბილისში, გულიანკის ქ. №66 ს/პ 01.13.02.010.053 რეკონსტრუქცია	შეასრულა	დ. ჯურულაშვილი
ვარდულის ფასადები 1-2, 2-1 და ა ღერძებში (არსებული)	სტადია	მასშტაბი
	მ.პ.	1:100
	ფურცელი	ა-10
	ფორმატი	A-3