



ღობის ესკიზი

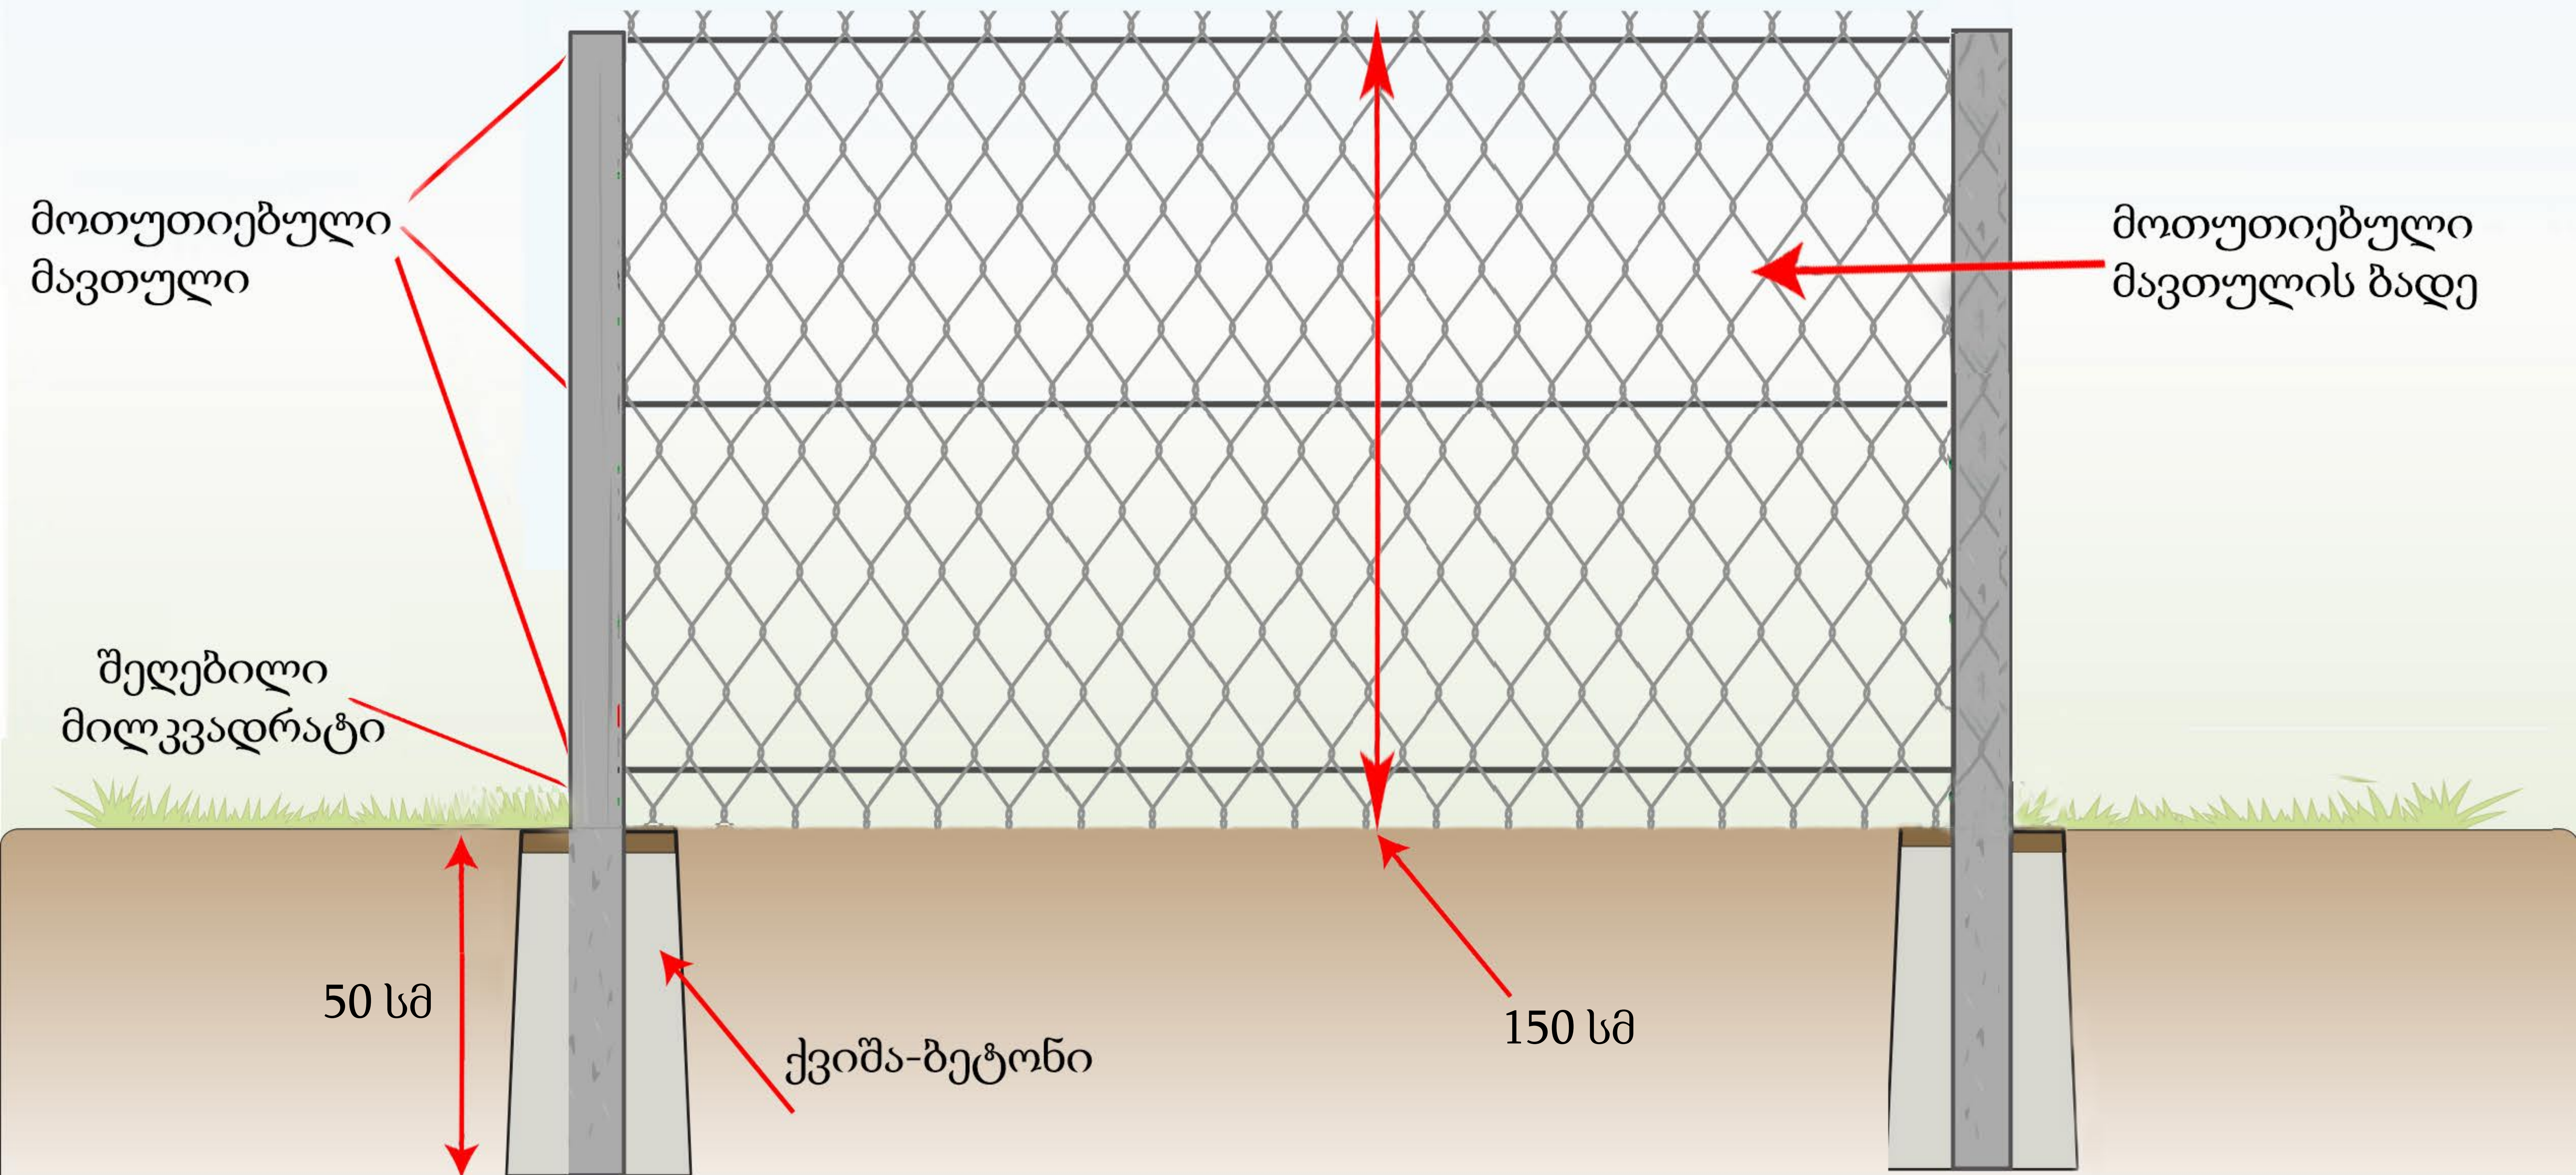

შეღებილი
მილკვადრატი
50 x 50 x 2 მმ



მოთუთიებული
მაკთული
5 მმ

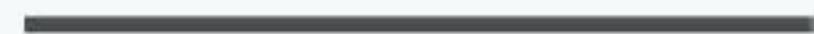

მოთუთიებული
მაკთულის ბადე
2.5 x 1 500 მმ

