


# ღობის ესკიზი

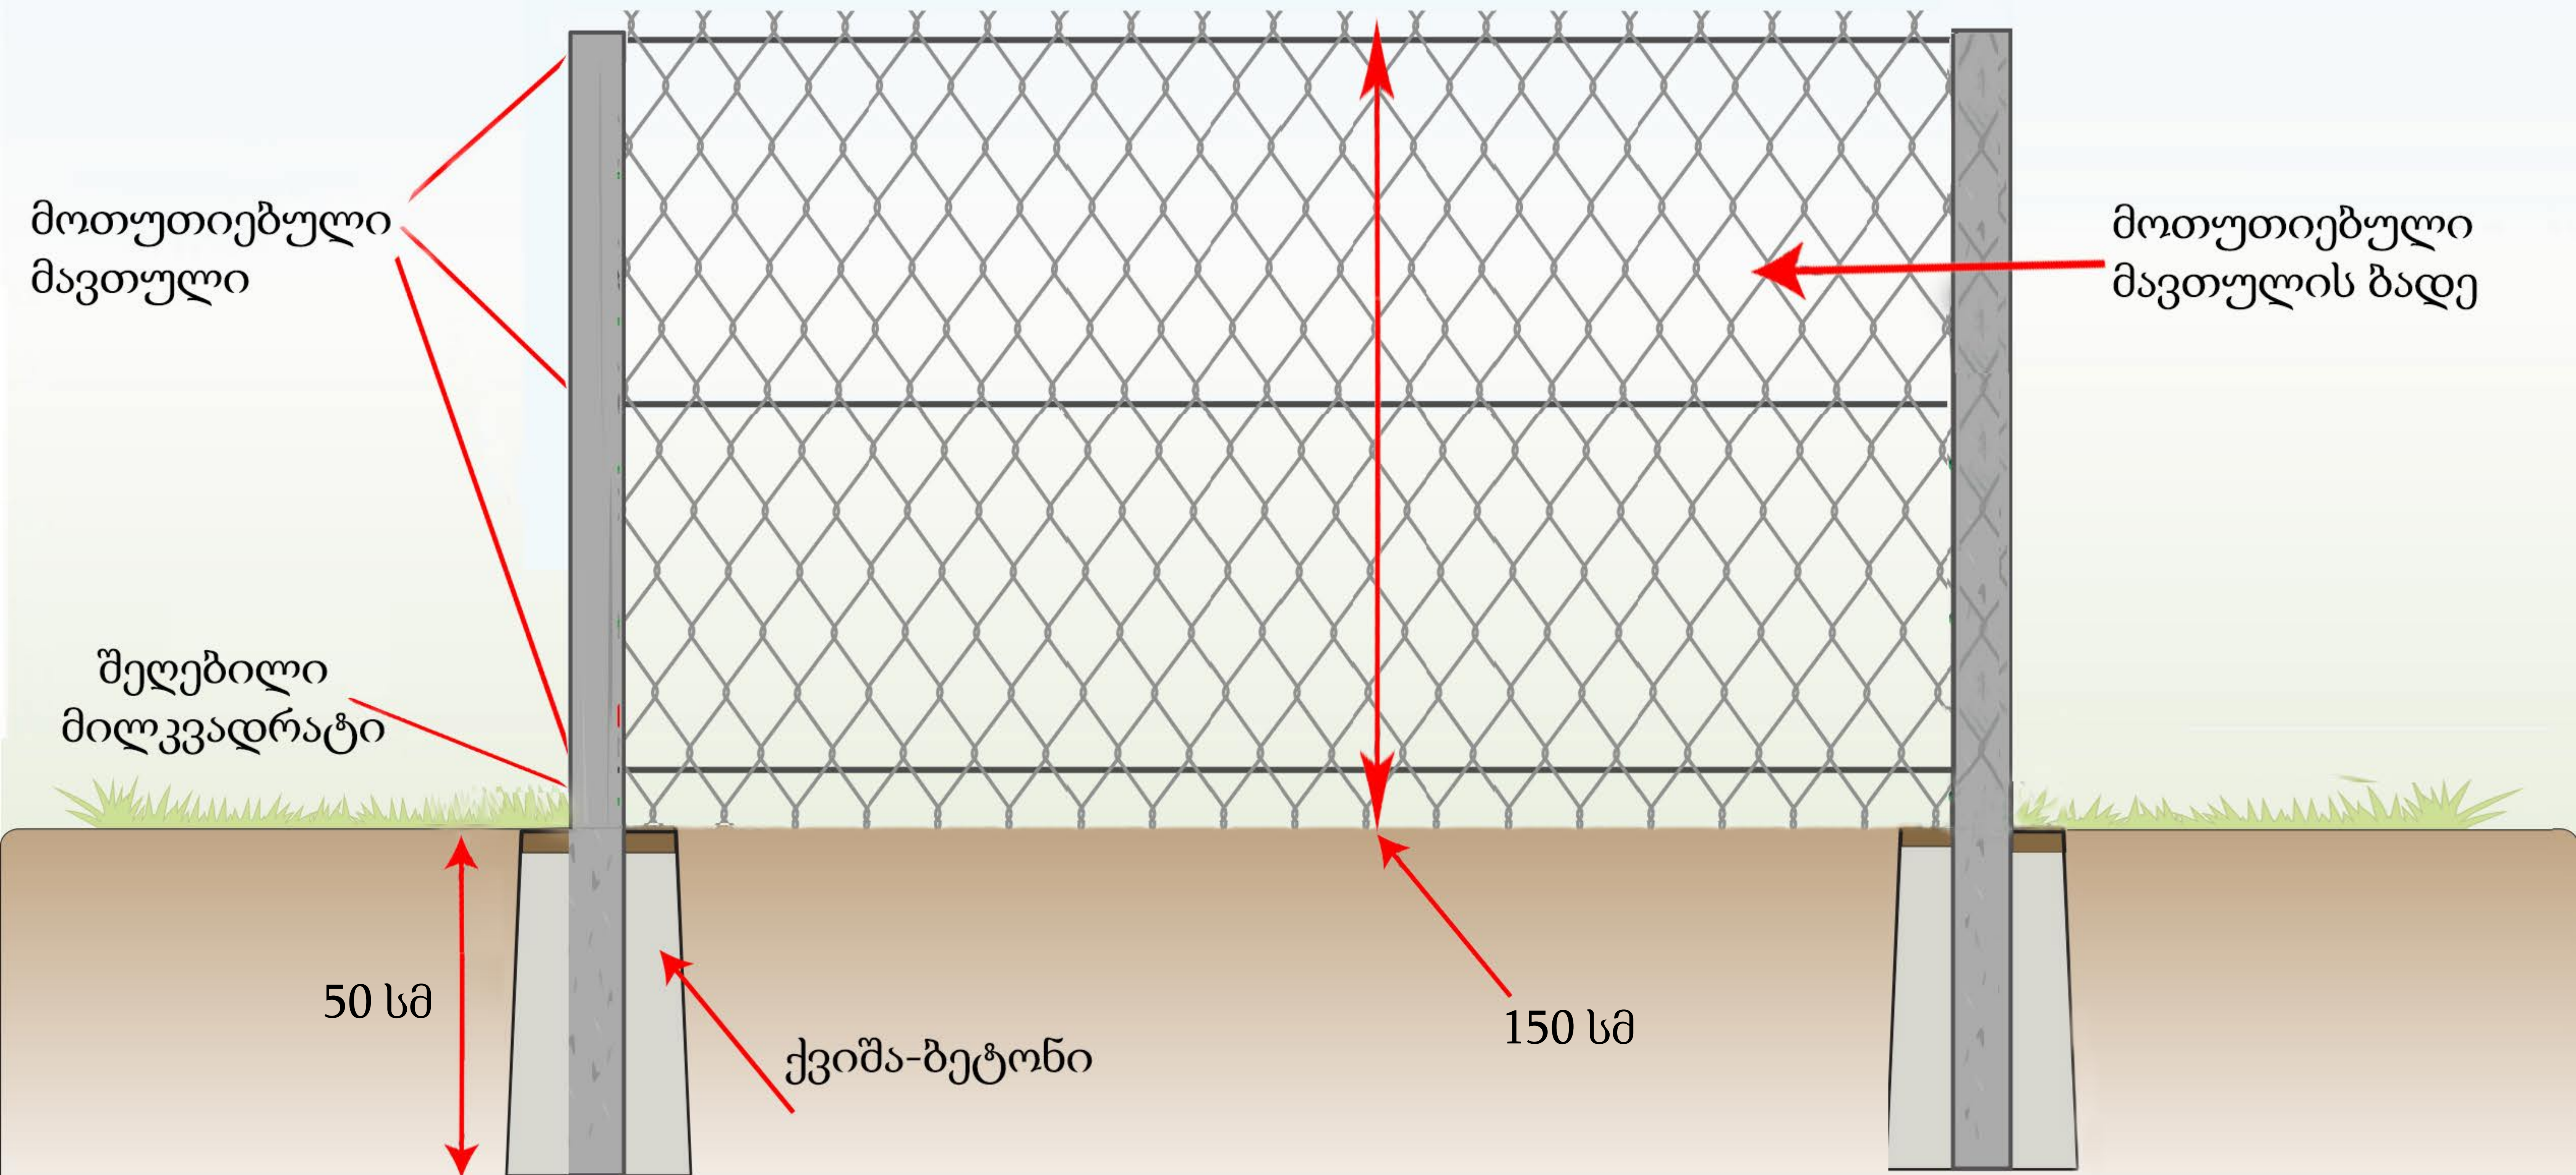



შეღებილი  
მილკვადრატი  
50 x 50 x 2 მმ



მოთუთიებული  
მავთული  
5 მმ



მოთუთიებული  
მავთულის ბადე  
2.5 x 1 500 მმ

