

შესრულებულია "ლიბერთი ბანკი"-ს ახალქალაქის ფილიალის (თავისუფლების ქ.87/3 ფართი 344მ²) გათბობა-გაგრილების, ვენტილაციის პროექტი.

შიდა ტემპერატურა $22-24^{\circ}\text{C}$

სუფთა ჰაერის მიწოდება და გაწოვა ხდება მაღალი წნევის

გათვალისწინებულია დამოუკიდებელი ინვენტორული სპლიტ

კონდიციონერები სასერვეროსთვის და საღაროსთვის.

ჰაერსატარები შესრულებულია მოთუთიებული ფოლადის ფურცლისგან.

ყველა სავენტილაციო დიფუზორი მექანიკური სარეგულირო სარქველითაა.

აგრეგატების ელექტრომომარაგების კაბელებში გათვალისწინებული იყოს დამიწების ხაზი.

	დასახელება
1	განმარტება, ნახაზების ჩამონათვალი
2	გათბობა-გაგრილება გეგმა
3	გათბობა-გაგრილება სქემა
4	ვენტილაცია გეგმა
5	ვენტილაცია სქემა
6	წყალსადენ-კანალიზაცია გეგმა
7	წყალსადენ-კანალიზაცია სქემა

პირობითი აღნიშვნები



კასეტური ტიპის ფენკოილი



კედლის ტიპის ფენკოილი



გადამწოდი ცხაურა



უკუხარქველი



ჭერის დიფუზორი



მოდინებითი ჰაერსატარი





გამწოვი ჰაერსატარი





დრენაჟის მიღსაღენი




სპილენძის მიღსადენი

ფორმატი	ახალქალაქი 2025	
A 3	21.02.2025	
პირობითი აღნიშვნები		
დამკვეთი		
Liberty Bank		
მისამართი: ქახალქალაქი, თავისუფლების 87/5		
დორქეტორი	დბებუერი შვილი	
დაამუშავა	ემქედლი შვილი	
შემსრულებელი		
შპს "თერმოვენტი"		
გათბობა-გაცივება-ვენტილაცია		
ნაპაზი		
თბოდაცარების და თბოილინების ანგარიში განმარტება		
სტალია	მაზაპი	ფურსი
მუშა კროვები		


ახალქალაქი ფილიალი

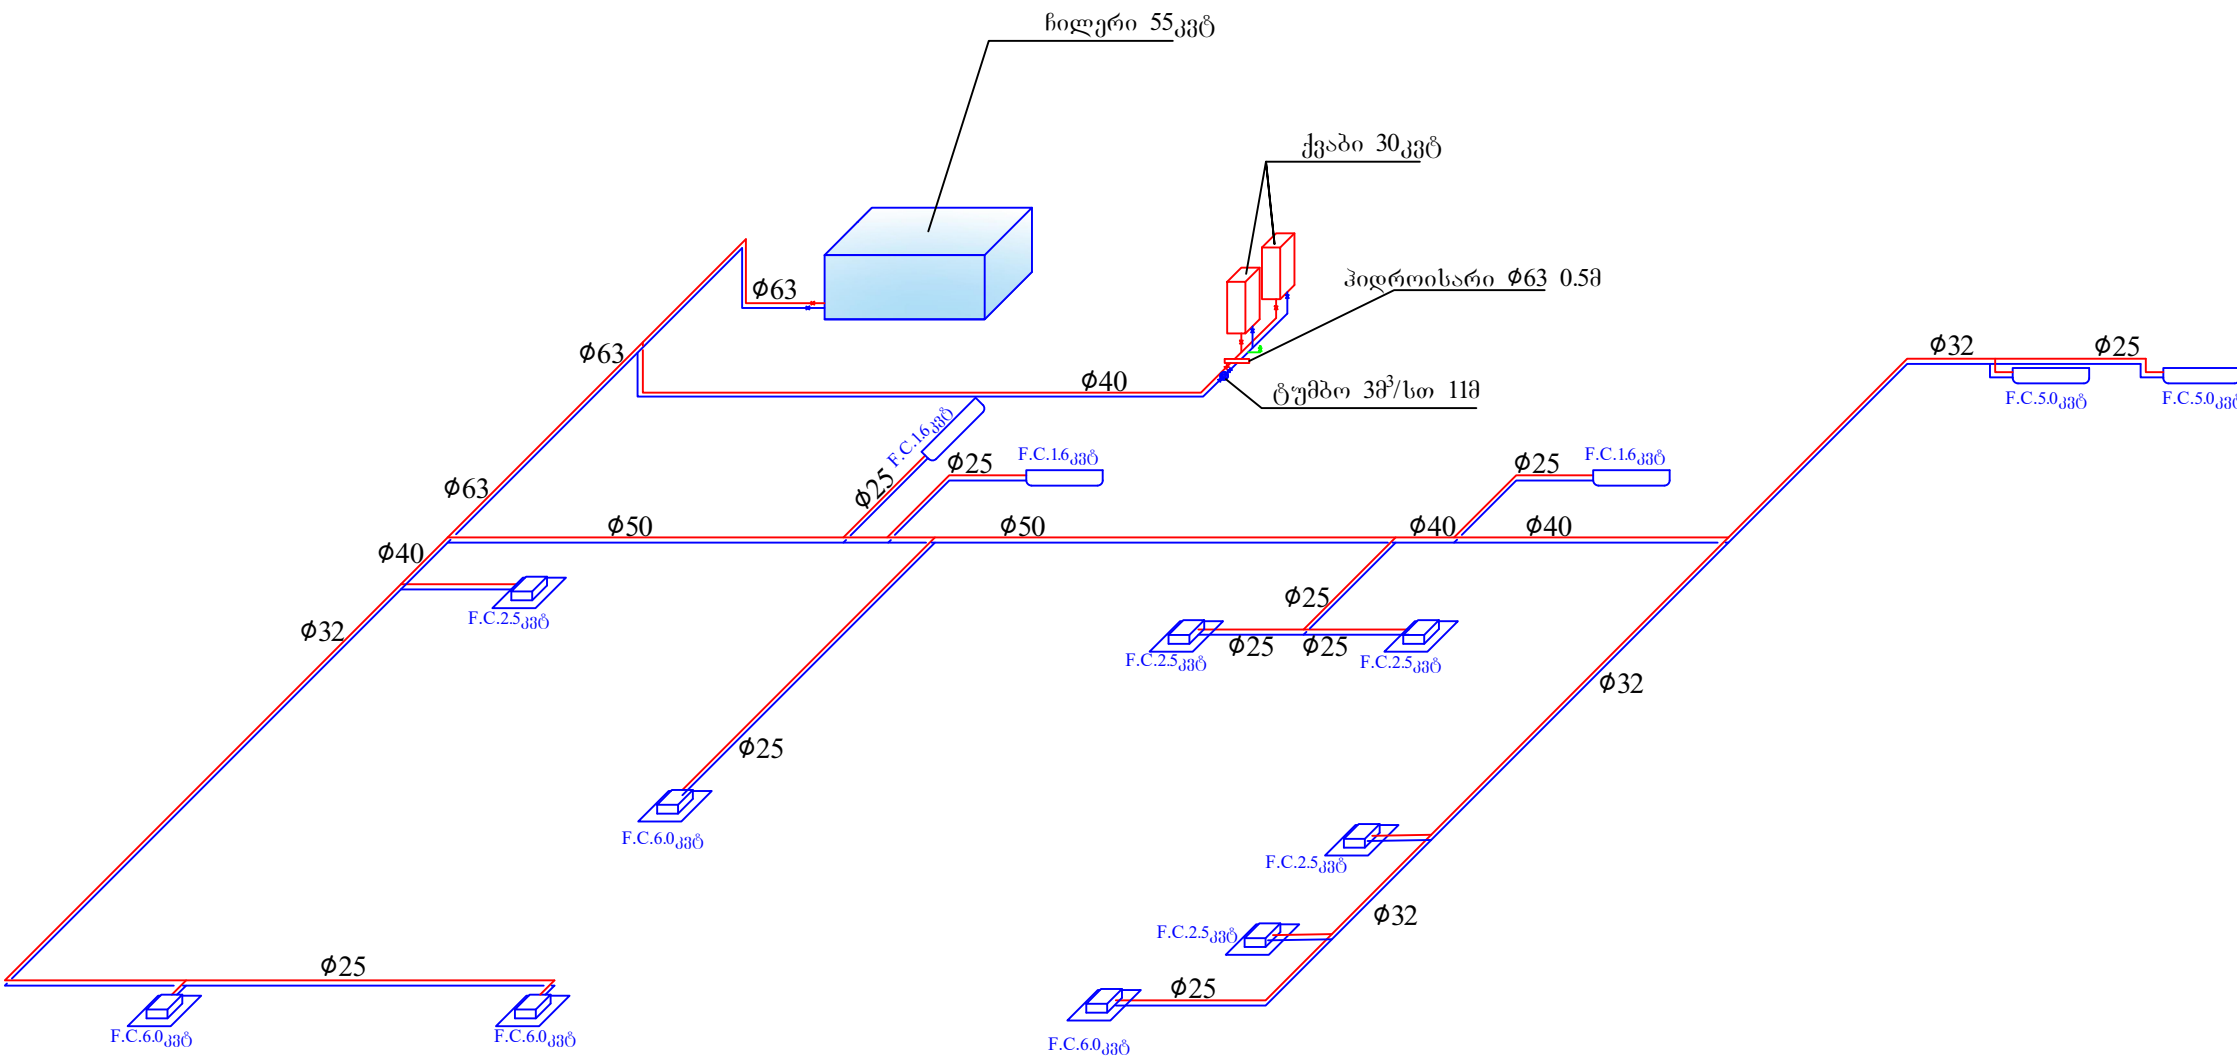

ფურცალი		ახალქალაქი 2025	
A 3		21.02.2025	
პირობითი აღნიშვნები			
დამკვეთი Liberty Bank			
მისამართი: ქახალქალაქი, თავისუფლების 87/5			
ნაშრომი გათვლით-გაგრილება სქემა			
სტადია	მასშტაბი	ფურცელი	
მუშა პროექტი			



საერთო ფართი; 344.0 მ2

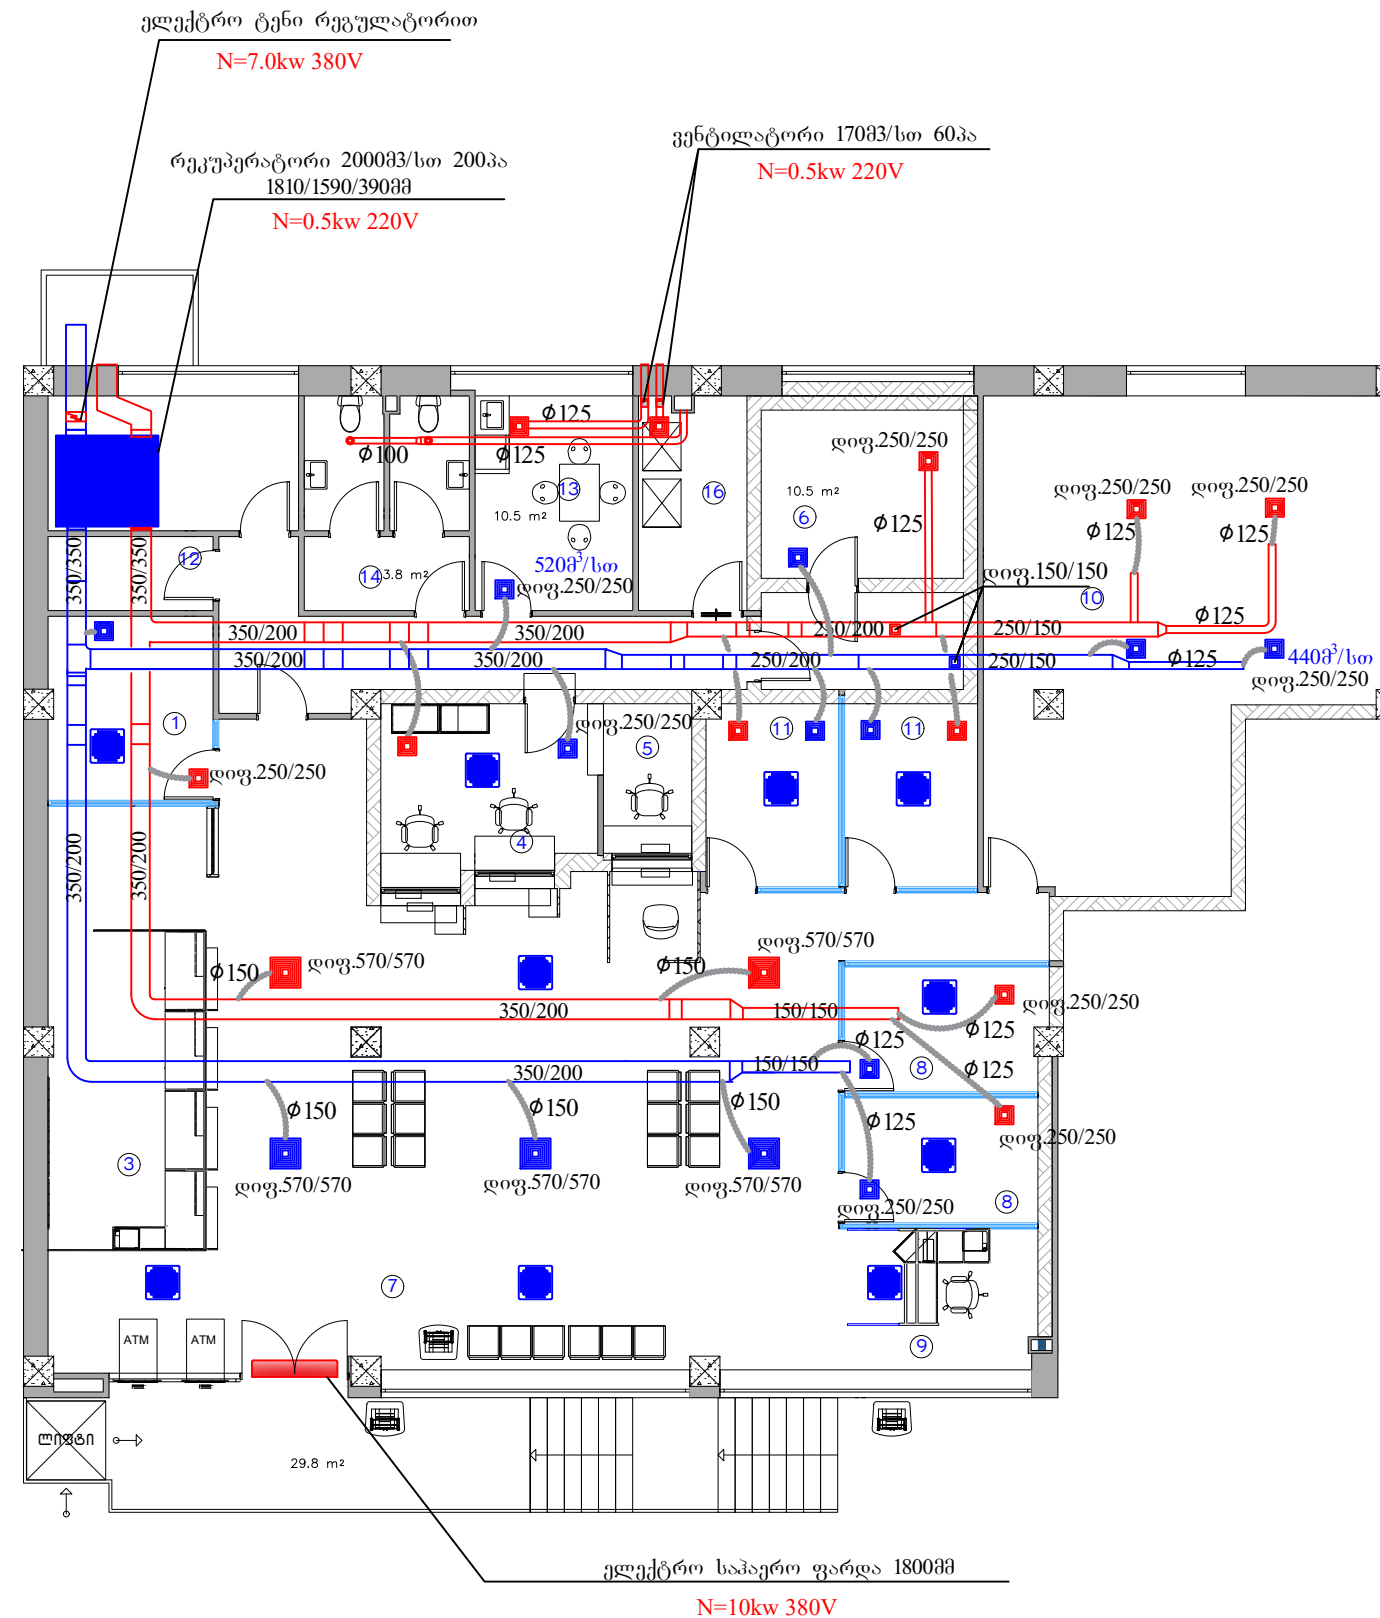1. ფილიალის გარემოელი -1
2. საოპ. ბენეფიკარი -1
3. მოღვაწე ოპ. (ფიზიკური პირი) -4
4. მოღვაწე -2
5. ოპრ. ლოგოსტიკა -1
6. სასაპო
7. მითმარი -1
8. პრეზიდენტობის ბენეფიკარი -2
9. მოღვაწე ოპ. (ფიზიკური - იურიდიული პირი)-1
10. საკრედიტო ოფისარი -11
11. შეხვედრების ოთახი -2
12. საბარდორობა -1
13. საზარეულო -1
14. WC -2
15. არქივი -1
16. ტექ. ოთახი -1






ფორმატი	ახალქალაქი 2025	
A 3		
21.02.2025		
პირობითი აღნიშვნები		
დამკვეთი Liberty Bank		
მისამართი: ქ.ახალქალაქი, თავისუფლების 87/5		
დირექტორი	დ. ბეგურიშვილი	
დამუშავა	ე. მჭედლიშვილი	
შემსრულებელი შპს "თერმოვენტი"		
გათბობა-გაცივება-ვენტილაცია		
ნაპრო	ვენტილაცია გეგმა	
სტაჟი	მამბაზი	ფურც
მშპ პროექტი		



საერთო ფართი; 344.0 მ2

1. ფილიალის მართვაში -1
2. სპოზ.მენეჯერი -1
3. მოლაპარკ. (ფიზიკური პირი) -4
4. მოლაპარკ -2
5. ქპრ. ლომბარდი -1
6. სასაპო
7. მიმღარი -1
8. ურთიერთობის მენეჯერი -2
9. მოლაპარკ. (ფიზიკური - იურიდიული პირი)-1
10. სპარაღიზო ოფისერი -11
11. შეხვედრების ოთახი -2
12. საგარეობო -1
13. საგზარდო ოფ -1
14. WC -2
15. პრეზიდი -1
16. ტექ. ოთახი -1

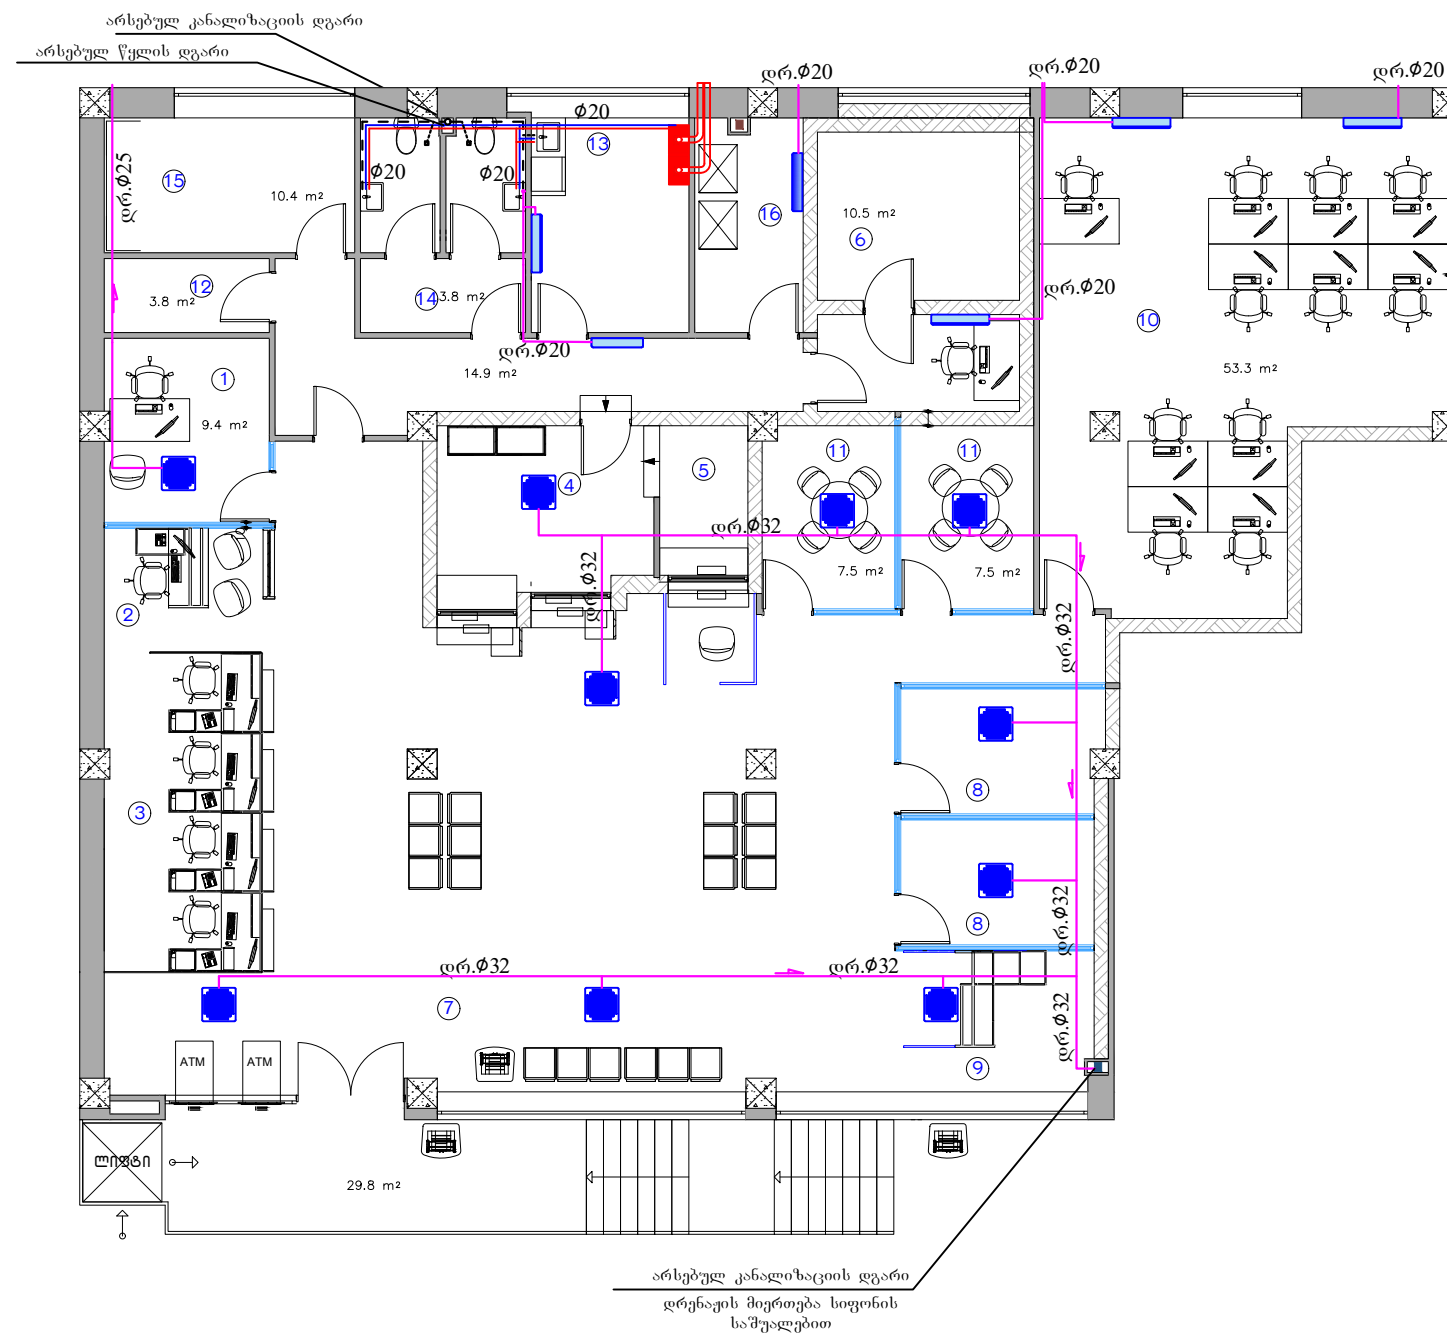შესრულებულია "ლიბერთი ბანკი"-ს ახალქალაქის ფილიალის (თავისუფლების 87/3) წყალსადენ-კანალიზაციის პროექტი.
წყალსადენის და კანალიზაციის მიღები შეერთება გათვალისწინებულია არსებულ დგარებთან.
ცხელი წყლის დამზადება ხდება კედლის ტიპის ქვაბის საშუალებით.
სანტექნიკურ დანადგარებზე გათვალისწინებულია კუთხოვანა ვენტილები.



ფორმა №1	ახალქალაქი 2025	
A3		
21.02.2025		
პირობითი აღნიშვნები		
დამკვეთი Liberty Bank		
მისამართი: ქაბალაძის ქ., თავესუფულების 87/5		

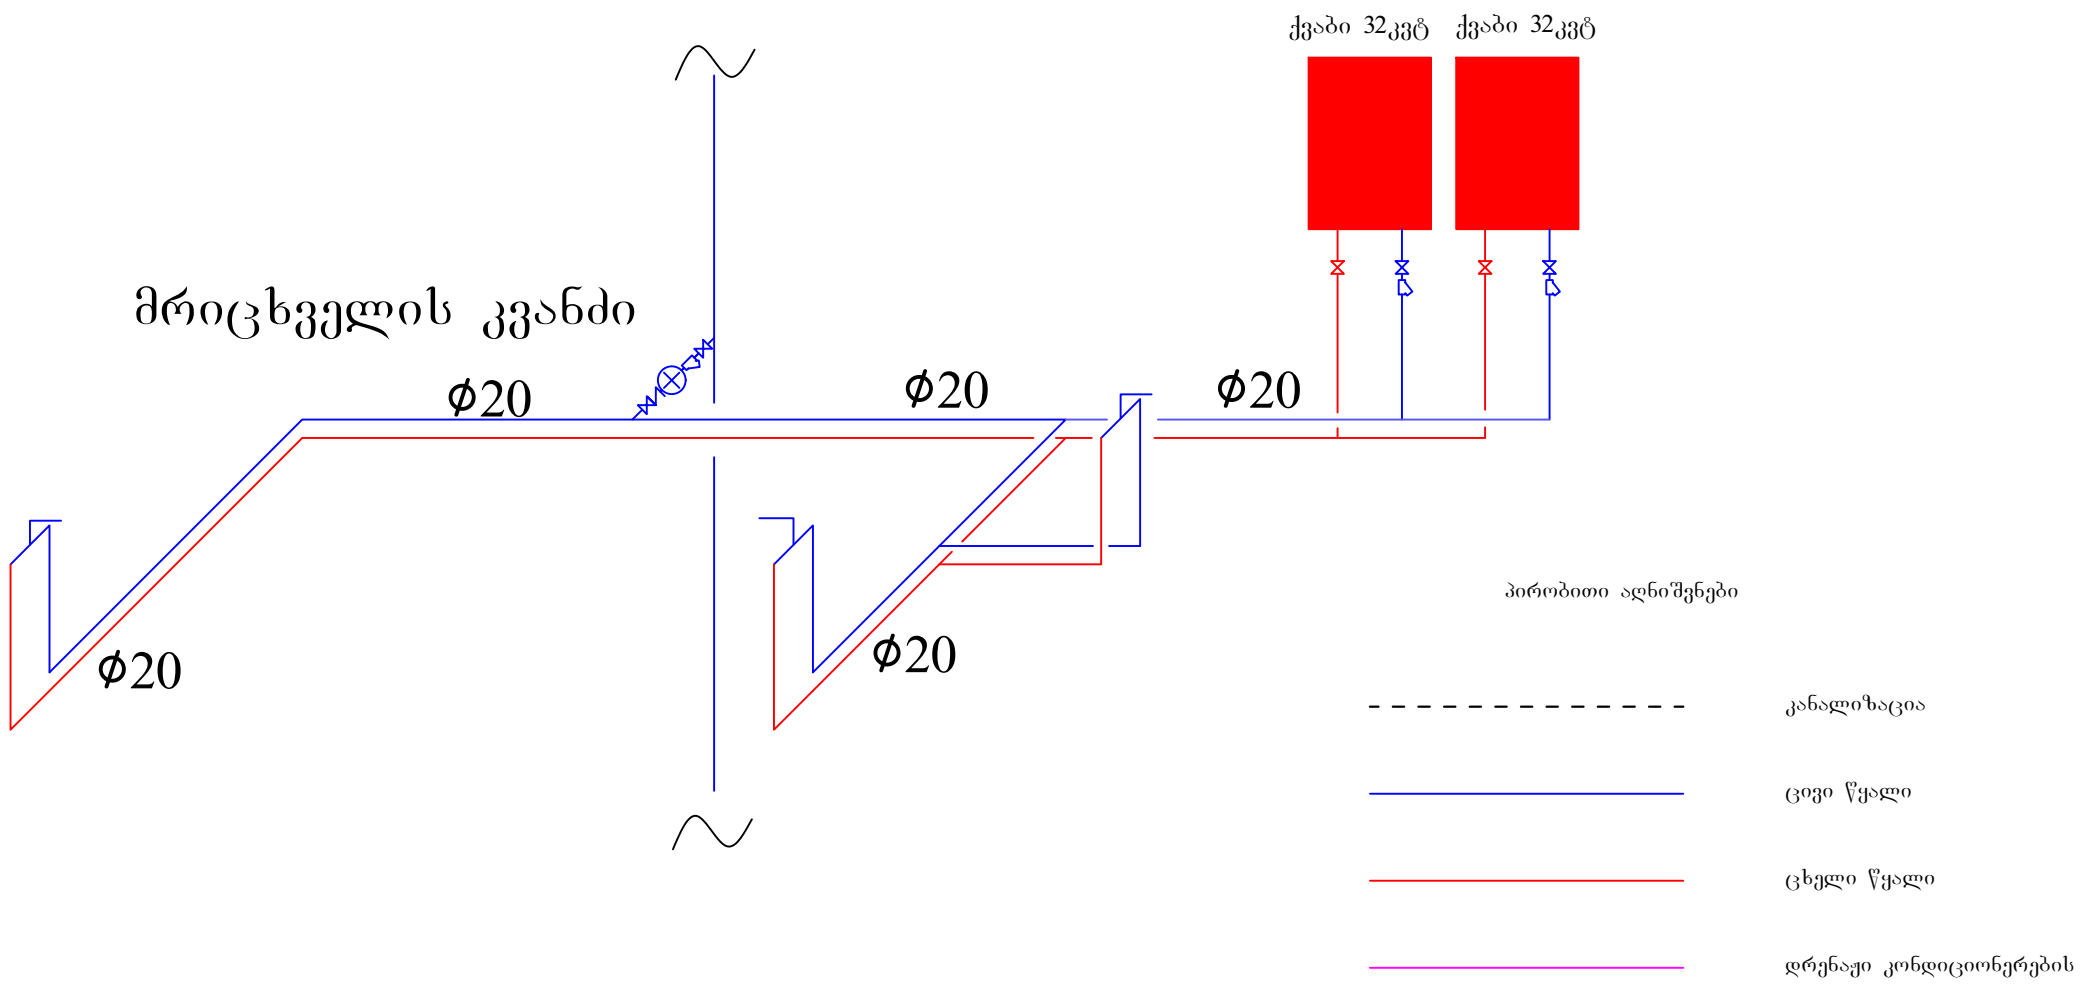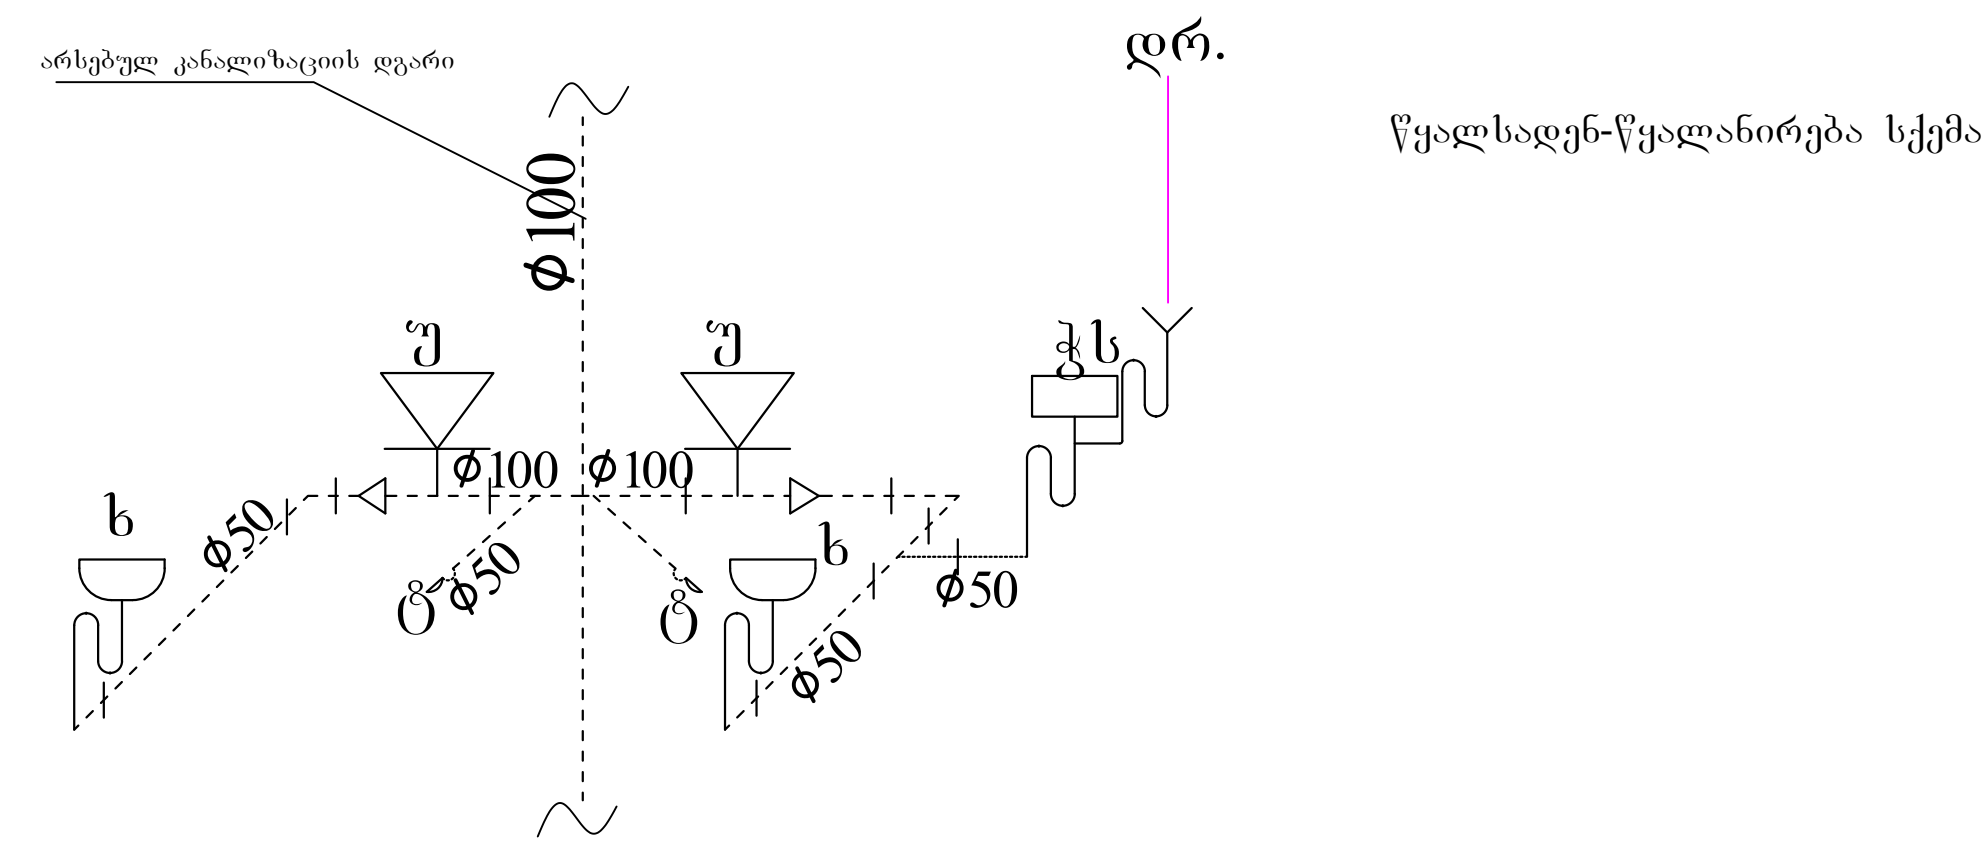

ფურცელი	ახალი დგარი 2025	
A 3		
21.02.2025		