

ბორჯომის მუნიციპალიტეტის სოფელ  
ზანავში მღებარე შ.პ.ს. „აიღიეს ბორჯომი  
ბევერიჯიზ კომპანის საქართველოს  
ფილიალი“-ს (საიდენტიფიკაციო კოდი:  
70172) კუთვნილი მიწის ნაკვეთის  
(საკადასტრო კოდი: 64.22.04.278) ღობის  
პროექტი.

შეასრულა:

ინდივიდუალური მეწარმე „ბოჩა ლომიძე“  
საიდენტიფიკაციო კოდი: 01019021970

დირექტორი: ბოჩა ლომიძე



განმარტებიტი ბარათი

წარმოდგენილია გორჯოშის მუნიციპალიტეტის სოფელ ზანაშვი მდებარე შ.პ.ს. „აიღიშის გორჯოში გევერიჯიჲ კომპანის საქართველოს ფილიალ“-ს (საიდენტიფიკაციო კოდი: 70172) კუთხვნილი მიწის ნაკვეთის (საკაღასტრო კოდი: 64.22.04.278) ღობის პროექტი.

პროექტიტი ბათვალისწინეპულია მავთულგადის ღობისა და ჭიშკრის მოწყობა, ღობის საყრდენი ღბარები დამონტაჟდება მონოლითური რკინაბეტონის ცოკოლზე. ღობისა და ჭიშკრის მაქსიმალური სიმაღლე მაღალ ღონეზე მდებარე მიწის ზედაპირიდან შეადგენს 2.1 მეტრს. ცოკოლის მაქსიმალური ჩაღრმავება მიწის ზედაპირიდან შეადგენს 600 მმ-ს.

საპროექტო ტერიტორიის  
ტექნიკურ-ეკონომიკური მაჩვენებლები:

ტერიტორიის ფართობი --- 708.0 კვ. მ.

საპროექტო ღობის სიგრძე --- 97.907 მეტრი.

საპროექტო ჭიშკრის სიგრძე --- 3.2 მეტრი.

საპროექტო ღობისა და ჭიშკრის განაშენიანების ფართობი --- 25.3 კვ. მ.

მონოლითური რკინაბეტონის ცოკოლის მოცულობა --- 17.69 კუბ. მ.

საპროექტო ღობისა და ჭიშკრის კლასის განმსაზღვრელი  
პარამეტრები:

საპროექტო ღობისა და ჭიშკრის მაქსიმალური სიმაღლე გრუნტის ზედაპირის მაღალი მხრიდან --- 2.10 მ.

შესაბამისად საპროექტო ღობე და ჭიშკარი მიეკუთვნება პირველ კლასს.



2025 წელი	ინდივიდუალური მეწარმე „გოჩა ლომიძე“				გორჯოშის მუნიციპალიტეტის სოფელ ზანაშვი მდებარე შ.პ.ს. „აიღიშის გორჯოში გევერიჯიჲ კომპანის საქართველოს ფილიალ“-ს (საიდენტიფიკაციო კოდი: 70172) კუთხვნილი მიწის ნაკვეთის (საკაღასტრო კოდი: 64.22.04.278) ღობის პროექტი.				
	დირექტორი		გ. ლომიძე		განმარტებიტი ბარათი				
	შეასრულა		გ. ლომიძე		მასშტ.	ფურც.	ფურც.რ.	სტადია	ფორმ.
					-	02	-	მ	ა-4



მპწის (უბრავე ქონების) საკადასტრო კოდი

N 64.22.04.278

ამონაწერი საჯარო რეესტრიდან

განცხადების რეგისტრაცია  
N 882021157913 - 04/03/2021 16:39:00

მომზადების თარიღი  
05/03/2021 19:48:32

საკუთრების განყოფილება

ზონა	სექტორი	კვარტალი	ნაკვეთი	ნაკვეთის საკუთრების გიბი:საკუთრება
ბორჯომი	სოფ. ყვიბისი			ნაკვეთის დანიშნულება: არასასოფლო სამეურნეო
64	22	04	278	დამუსტგებული ფართობი: 708.00 კვ.მ.
მისამართი: რაიონი ბორჯომი , სოფელი მანავი				ნაკვეთის წინა ნომერი:64.22.04.099;

მესაკუთრის განყოფილება

განცხადების რეგისტრაცია : ნომერი 882021157913 , თარიღი 04/03/2021 16:39:00  
უფლების რეგისტრაცია: თარიღი 05/03/2021

უფლების დამადასტურებელი დოკუმენტი:

- უმრავი ქონების ნასყილობის ხელშეკრულება N210183764 , დამოწმების თარიღი:04/03/2021 ,ნოტარიუსი დ. ჩალათაშვილი

მესაკუთრები:

შპს "IDS Borjomi Beverages Co.N.V." , ID ნომერი:70172

მესაკუთრე:

შპს "IDS Borjomi Beverages Co.N.V."

აღწერა:

იპოთეკა

საგადასახადო გირავნობა:

რეგისტრირებული არ არის

ვალდებულება

ყაღად/აკრძალვა:

რეგისტრირებული არ არის

მოვალეთა რეესტრი:

რეგისტრირებული არ არის

საჯარო რეესტრის ეროვნული სააგენტო. <http://public.reestri.gov.ge>


გვერდი: 1(2)

"ფიზიკური პირის მიერ 2 წლამდე ვადით საკუთრებაში არსებული მატერიალური აქტივის რეალიზაციისას, აგრეთვე საგადასახადო წლის განმავლობაში 1000 ლარის ან მეტი ღირებულების ქონების საჩუქრად მიღებისას სამემოსაელო გადასახადი გადახდას ექვემდებარება საანგარიშო წლის მომდევნო წლის 1 აპრილამდე, რის შესახებაც აღნიშნული ფიზიკური პირი იმავე ვადაში წარუდგენს დეკლარაციას საგადასახადო ორგანოს. აღნიშნული ვალდებულების შეესრულებლობა წარმოადგენს საგადასახადო სამართალდარღვევას, რაც იწვევს პასუხისმგებლობას საქართველოს საგადასახადო კოდექსის XVIII თავის მხედვით."

- დოკუმენტის ნამდვილობის გადამოწმება შესაძლებელია საჯარო რეესტრის ეროვნული სააგენტოს ოფიციალურ ვებ გვერდზე [www.napr.gov.ge](http://www.napr.gov.ge);
- ამონაწერის მიღება შესაძლებელია ვებ-გვერდზე [www.napr.gov.ge](http://www.napr.gov.ge), ნებისმიერ გერეგორიულ სარეგისტრაციო სამსახურში, იუსტიციის სახლებსა და სააგენტოს ავტორიზებულ პირებთან;
- ამონაწერში გექსიკური ხარვეზის აღმოჩენის შემთხვევაში დაგვიკავშირდით: 2 405405 ან პირადად შეავსეთ განაცხადი ვებ გვერდზე;
- კონსულტაციის მიღება შესაძლებელია იუსტიციის სახლის ცხელ ხაზზე 2 405405;
- საჯარო რეესტრის თანამშრომელთა მხრიდან უკაიხიო ქმედების შემთხვევაში დაგვიკავშირდით ცხელ ხაზზე: 08 009 009 09
- თქვენთვის საინტერესო ნებისმიერ საკითხთან დაკავშირებით მოგეწერეთ ელ-ფოსტით: [info@napr.gov.ge](mailto:info@napr.gov.ge)

საჯარო რეესტრის ეროვნული სააგენტო. <http://public.reestri.gov.ge>


გვერდი: 2(2)

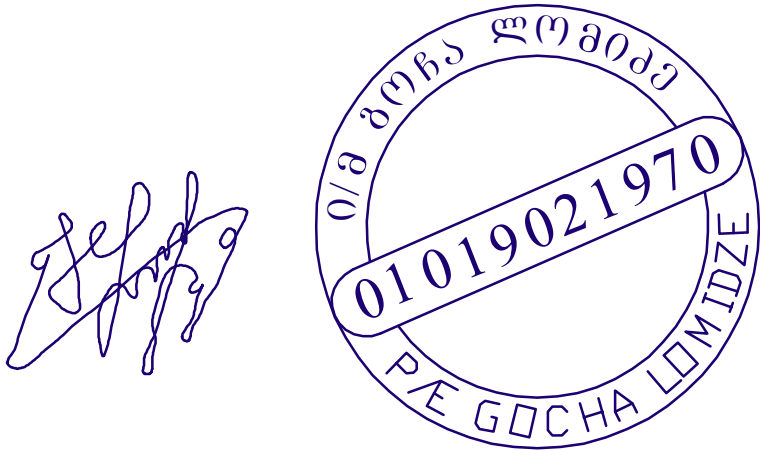

2025 წელი	ინდივიდუალური მეწარმე „ბონა ლომიძე“				ბორჯომის მუნიციპალიტეტის სოფელ ზანავეში მდებარე შ.პ.ს. „აილიშის ბორჯომი გემპროიზი კომპანის საქართველოს ფილიალი“-ს (საიდენტიფიკაციო კოდი: 70172) კუთხედილი მიწის ნაკვეთის (საპალატრო კოდი: 64.22.04.278) ღირის პროექტი.				
	დირექტორი		ბ. ლომიძე		ამონაწერი საჯარო რეესტრიდან				
	შეასრულა		ბ. ლომიძე						
		მასშტ.	ფურც.	ფურც.რ.	სტადია	ფორმ.			
		-	03	-	მ	ა-4			

საკადასტრო კოდი: **64.22.04.278**  
განცხადების ნომერი: **882021079993**  
მომზადების თარიღი: **22/02/2021**

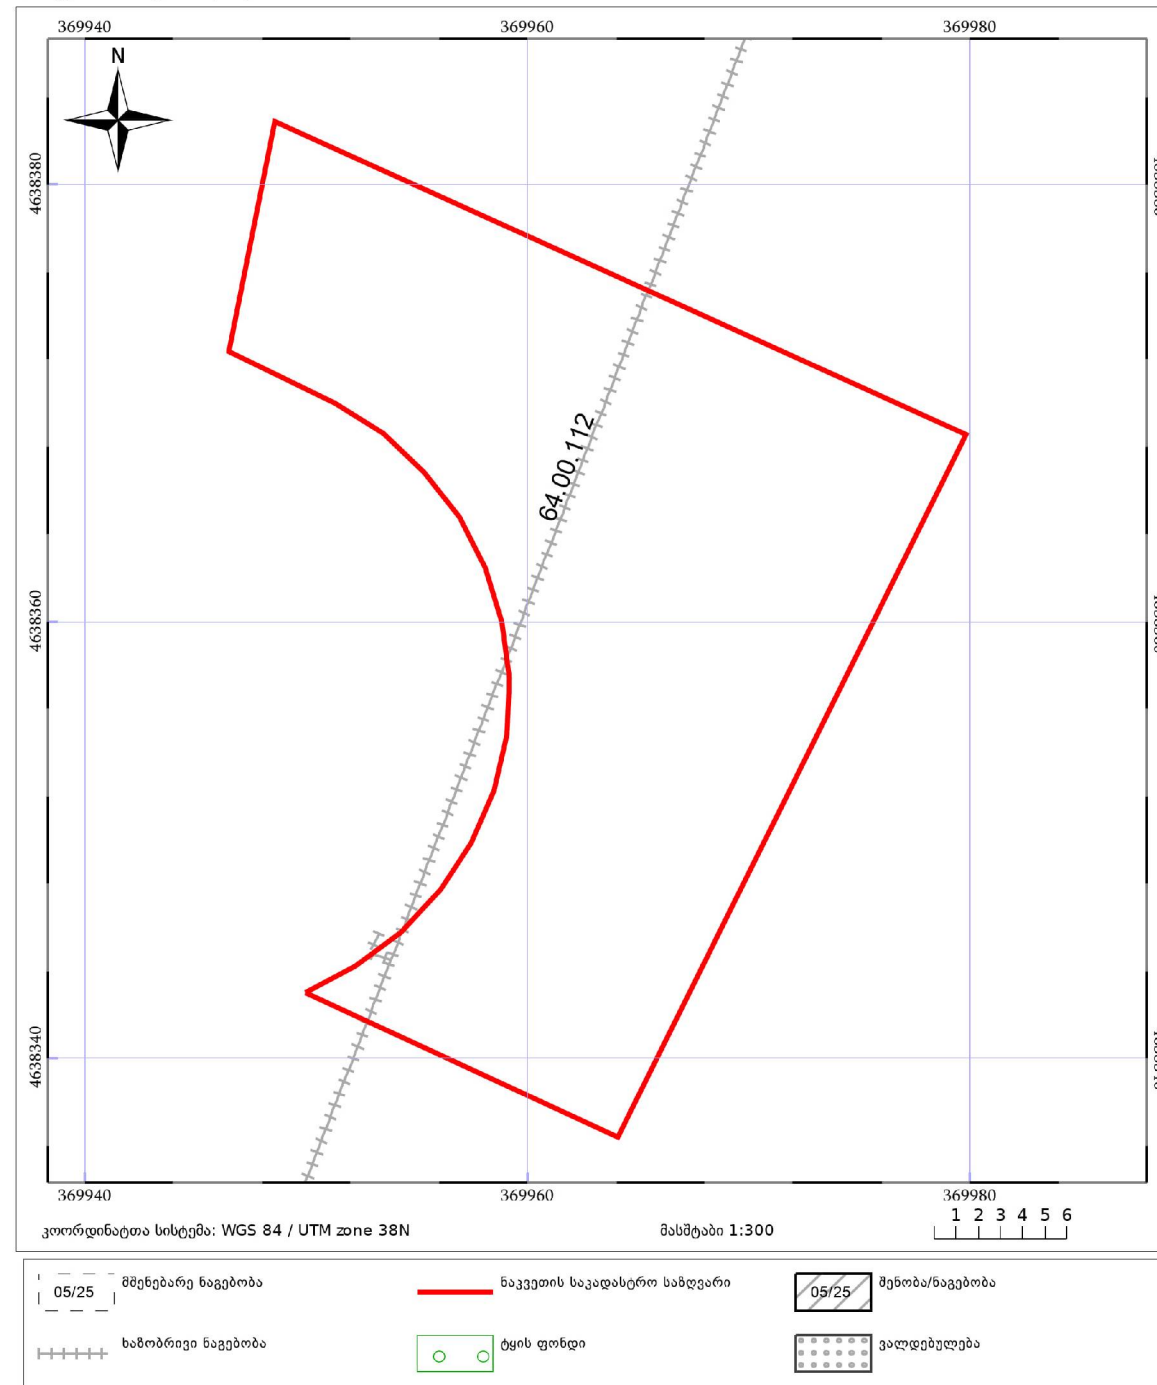

ნაკვეთის დანიშნულება: არასასოფლო სამეურნეო  
ფართობი: 708 კვ.მ (WGS 84 / UTM zone 38N)



საჯარო რეესტრის ეროვნული სააგენტო: ქ. თბილისი, ვახტანგ გორგასლის ქუჩა, 22; ტელ: (995 32) 2 25 15 28;

<http://napr.gov.ge>





2025 წელი	ინდივიდუალური მეწარმე „გონა ლომიძე“			ბორჯომის მუნიციპალიტეტის სოფელ ზანავში მდებარე შპს „აიღიშის ბორჯომი გემპირიზო კომპანის საკომუნიკაციო ფილიალი“-ს (საიდენტიფიკაციო კოდი: 70172) კუთვნილი მიწის ნაკვეთის (საკადასტრო კოდი: 64.22.04.278) ღირის პროექტი.				
	დირექტორი		გ. ლომიძე	საკადასტრო გეგმა				
	შეასრულა		გ. ლომიძე	მასშტ.	ფურც.	ფურც.რ.	სტადია	ფორმ.
				-	04	-	მ	ა-4









## A circular purple ink stamp. The outer ring contains the text "P'ETE GOGCHA LOMIDZE" at the bottom and "ო/მ გოჩა ლომიძე" at the top. A diagonal banner across the center contains the number "01019021970".

2025 წელი	ინდივიდუალური მეწარმე „გონა ლომიძე“			ბორჯომის მუნიციპალიტეტის სოფელ ზანაგში მდებარე შ.პ.ს. „აიღის ბორჯომი გავერცხოს კომპანის საკართველოს ფილიალის (საინვესტიციური) კოდე: 70172) კუთხეილი მიწის ნაკვეთის (საკადასტრო კოდე: 64.22.04.278) ღობის პროექტი.				
	დირექტორი		გ. ლომიძე	საპროექტი (ოგმიტბის აპროგოტი) (ვუტევილი - 2)				
	შეასრულა		გ. ლომიძე					
				მასშტ.	ფურც.	ფურც.რ.	სტადია	ფორმ.
				-	06	-	მ	ა-4





საპროექტო ობიექტის  
სიტუაციური გეგმა (ფურცელი - 1)

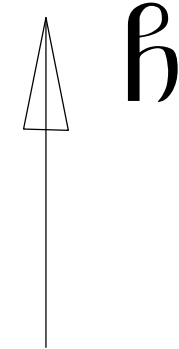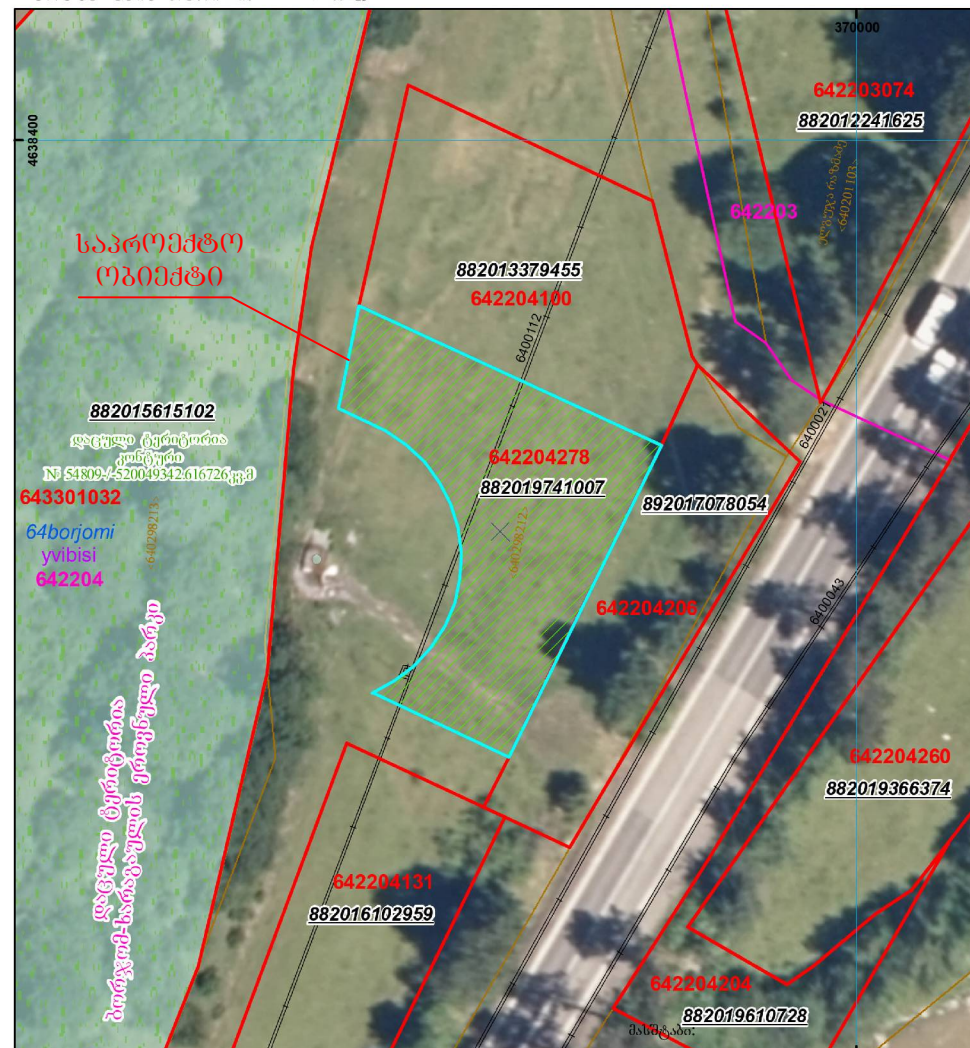პიწის ნაკვეთის საკადასტრო კოდი: 64 22 04 278  
 განცხადების რეგისტრაციის ნომერი: 882019741007  
 პიწის ნაკვეთის უბანოები: 708 კვ.მ.  
 მომზადების თარიღი: 11.09.19



ჩრდილოეთის  
მიმართულება.



2025 წელი	ინდივიდუალური მეწარმე „გონა ლომიძე“			ბორჯომის მუნიციპალიტეტის სოფელ ზანაშვი მდებარე შ.პ.ს. „აიდიშ ბორჯომი გვერდში“ კომპანის საქართველოს ფილიალი-ს (საიდენტიფიკაციო კოდი: 70172) კუთვნილი მიწის ნაკვეთის (საკადასტრო კოდი: 64.22.04.278) ღირბის პროექტი.				
	დირექტორი		გ. ლომიძე	საპროექტო ობიექტის სიტუაციური გეგმა (ფურცელი - 1)				
	შეასრულა		გ. ლომიძე	მასშტ.	ფურც.	ფურც.რ.	სტადია	ფორმ.
				-	07	-	მ	ა-4



საპროექტო ობიექტის  
სიტუაციური გეგმა (ფურცელი - 2)

ს.ს. „ენერგო-პრო ჯორჯიას“ კუთვნილი 110 კვ კაპვის  
ელექტროგადამცემი ხაზი, საკადასტრო კოდი: 64.00.420

საპროექტო  
ობიექტი

ს.ს. „საქორგბაის“ კუთვნილი  
გაზსადენი, საკადასტრო  
კოდი: 64.00.112

საპროექტო  
მიწის ნაკვეთი  
საკადასტრო  
კოდი: 64.22.04.278.

ს.ს. „სილქნეტის“ კუთვნილი  
საკაბელო მაგისტრალი,  
საკადასტრო კოდი: 64.00.021



ჩრდილოეთის  
მიმართულება.

საშური-ანაღვინა-ვალეს საავტომობილო  
გზის ღერძულა ხაზი საშურის მხრიდან  
კმ20+28მ ... კმ20+35მ მონაკვეთზე

ს.ს. „საქორგბაის“ კუთვნილი  
გაზსადენი, საკადასტრო  
კოდი: 64.00.203

*Handwritten signature*

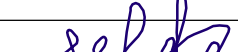

2025 წელი	ინდივიდუალური მეწარმე „გოჩა ლომიძე“				გორჯომის მუნიციპალიტეტის სოფელ ზანავში მდებარე შ.პ.ს. „აიღიშის გორჯომი გემერეში“ კომპანის სამართველოს ფილიალი“-ს (საიდენტიფიკაციო კოდი: 70172) კუთვნილი მიწის ნაკვეთის (საკადასტრო კოდი: 64.22.04.278) ღობის პროექტი.				
	დირექტორი		გ. ლომიძე		საპროექტო ობიექტის სიტუაციური გეგმა (ფურცელი - 2)				
	შეასრულა		გ. ლომიძე		მასშტ.	ფურც.	ფურც.რ.	სტადია	ფორმ.
					1:350	08	-	მ	ა-4


















არსებული სიტუაციის ფოტოსურათები ხაშური-ახალციხე-ვალეს  
საავტომობილო გზასთან მიმართებით  
(ახალციხის მხრიდან)



2025 წელი	ინდივიდუალური მეწარმე „გოჩა ლომიძე“				გორჯოების მუნიციპალიტეტის სოფელ ზანავეში მდებარე შ.პ.ს. „აიღის გორჯოები“ გეგმირების კომპანის საპროექტო ფილიალი-ს (საინჟინერიკაციო კოდი: 70172) კუთვნილი მიწის ნაკვეთის (საკადასტრო კოდი: 64.22.04.278) ღირების პროექტი, არსებული სიტუაციის ფოტოსურათები ხაშური-ახალციხე-ვალეს საავტომობილო გზასთან მიმართებით (ახალციხის მხრიდან)
	დირექტორი		გ. ლომიძე		მასშტ. ფურც. ფურც.რ. სტადია ფორმ.
	შეასრულა		გ. ლომიძე		
	-	12	-	მ	ა-4












ტ(ი)კ(ი)ბ(ი)ზ(ი)უ(ი)ლი საგუბავუ(ი)ლი

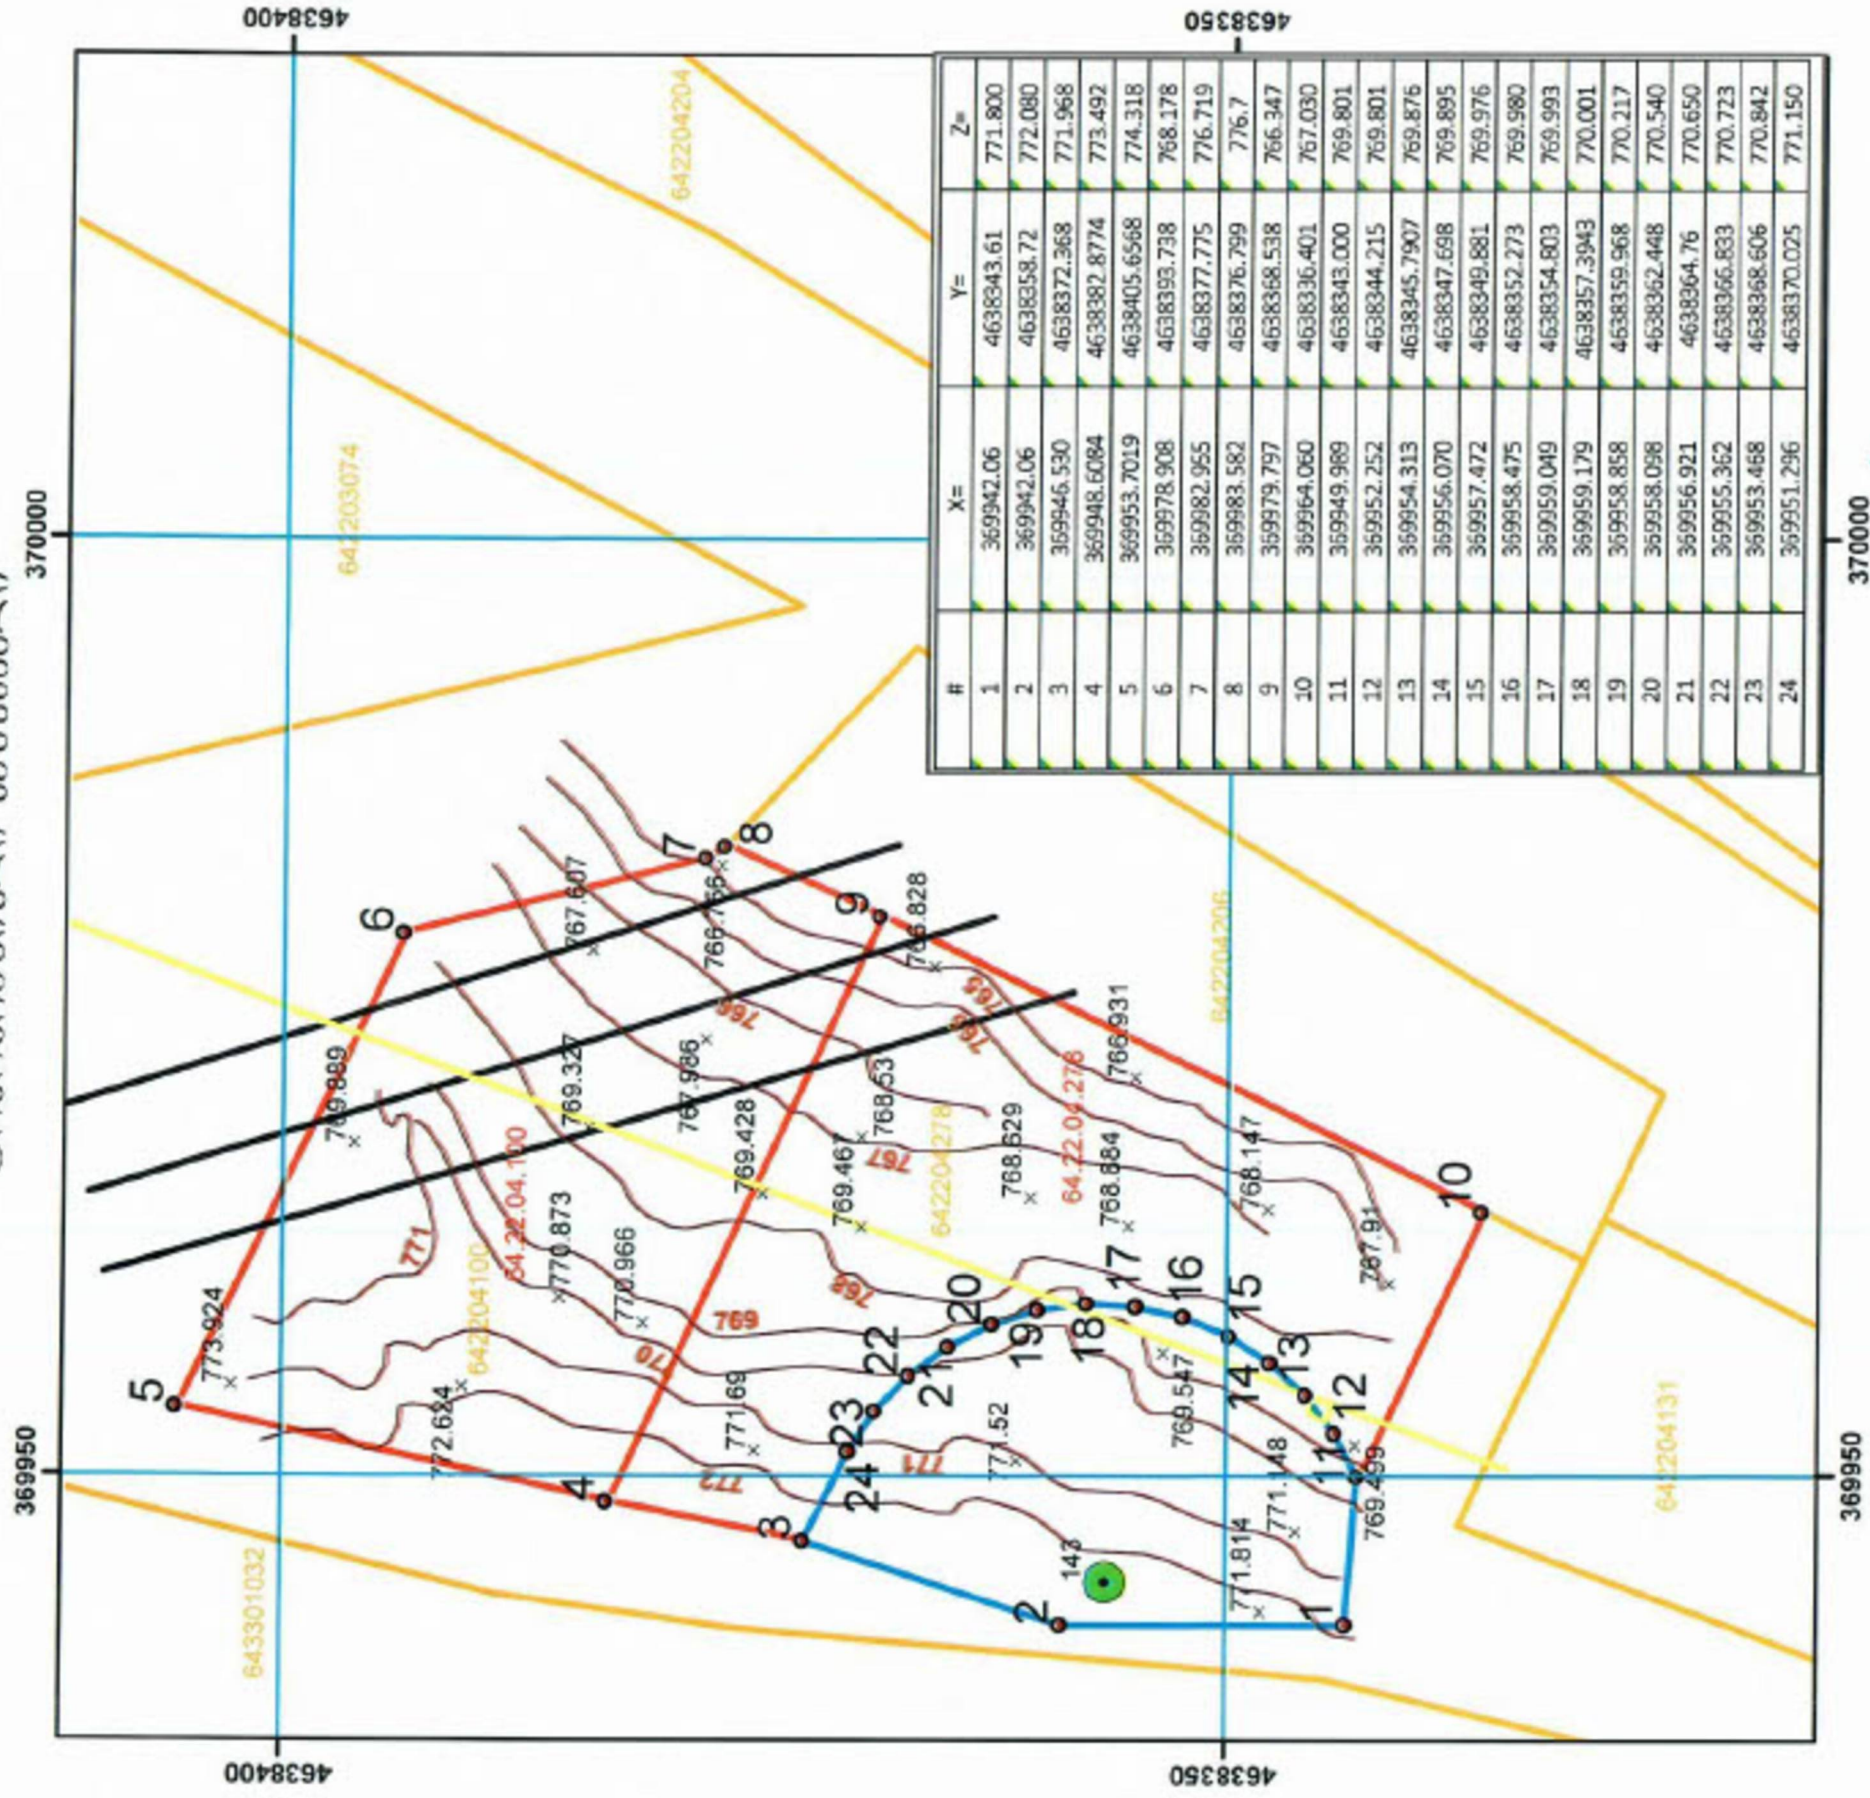

#	X=	Y=	Z=
1	369942.06	4638343.61	771.800
2	369942.06	4638358.72	772.080
3	369946.530	4638372.368	771.968
4	369948.6084	4638382.8774	773.492
5	369953.7019	4638405.6568	774.318
6	369978.908	4638393.738	768.178
7	369982.955	4638377.775	776.719
8	369983.582	4638376.799	776.7
9	369979.797	4638368.538	766.347
10	369964.060	4638336.401	767.030
11	369949.989	4638343.000	769.801
12	369952.252	4638344.215	769.801
13	369954.313	4638345.7907	769.876
14	369956.070	4638347.698	769.895
15	369957.472	4638349.881	769.976
16	369958.475	4638352.273	769.980
17	369959.049	4638354.803	769.993
18	369959.179	4638357.3943	770.001
19	369958.858	4638359.968	770.217
20	369958.098	4638362.448	770.540
21	369956.921	4638364.76	770.650
22	369955.362	4638366.833	770.723
23	369953.468	4638368.606	770.842
24	369951.296	4638370.025	771.150

የፌዴራል መንግሥቱ የኢትዮጵያ ሕዝባዊ አስተዳደር

WGS 1984 UTM Zone 38N



მოსამართო	პირდაპირი მონაცემები
<div> <div></div> <div>მონაცემული ნაკვეთი</div> </div> <div> <div></div> <div>დაერევი სტრუქტურული ნაკვეთი</div> </div> <div> <div></div> <div>ერევი სტრუქტურული ნაკვეთი</div> </div>	<div> <div></div> <div>მონაცემული ნაკვეთი</div> </div> <div> <div></div> <div>დაერევი სტრუქტურული ნაკვეთი</div> </div> <div> <div></div> <div>ერევი სტრუქტურული ნაკვეთი</div> </div>
<div> <div></div> <div>ერევი სტრუქტურული ნაკვეთი</div> </div>	<div> <div></div> <div>ერევი სტრუქტურული ნაკვეთი</div> </div>
<div> <div></div> <div>Elevation</div> </div>	<div> <div></div> <div>Elevation</div> </div>
<div> <div></div> <div>Point</div> </div>	<div> <div></div> <div>Point</div> </div>



<p>ფაბრიკის/ფაბრიკის მფლობელის/მფლობელის</p>	<p>სახელი, გვარი</p>	<p>მამის სახელი</p>	<p>დაბადების თარიღი</p>
<p>მამის სახელი</p>	<p>სახელი, გვარი</p>	<p>დაბადების თარიღი</p>	<p>მამის სახელი</p>
<p>დაბადების თარიღი</p>	<p>სახელი, გვარი</p>	<p>მამის სახელი</p>	<p>დაბადების თარიღი</p>
<p>სახელი, გვარი</p>	<p>დაბადების თარიღი</p>	<p>მამის სახელი</p>	<p>დაბადების თარიღი</p>
<p>დაბადების თარიღი</p>	<p>სახელი, გვარი</p>	<p>მამის სახელი</p>	<p>დაბადების თარიღი</p>







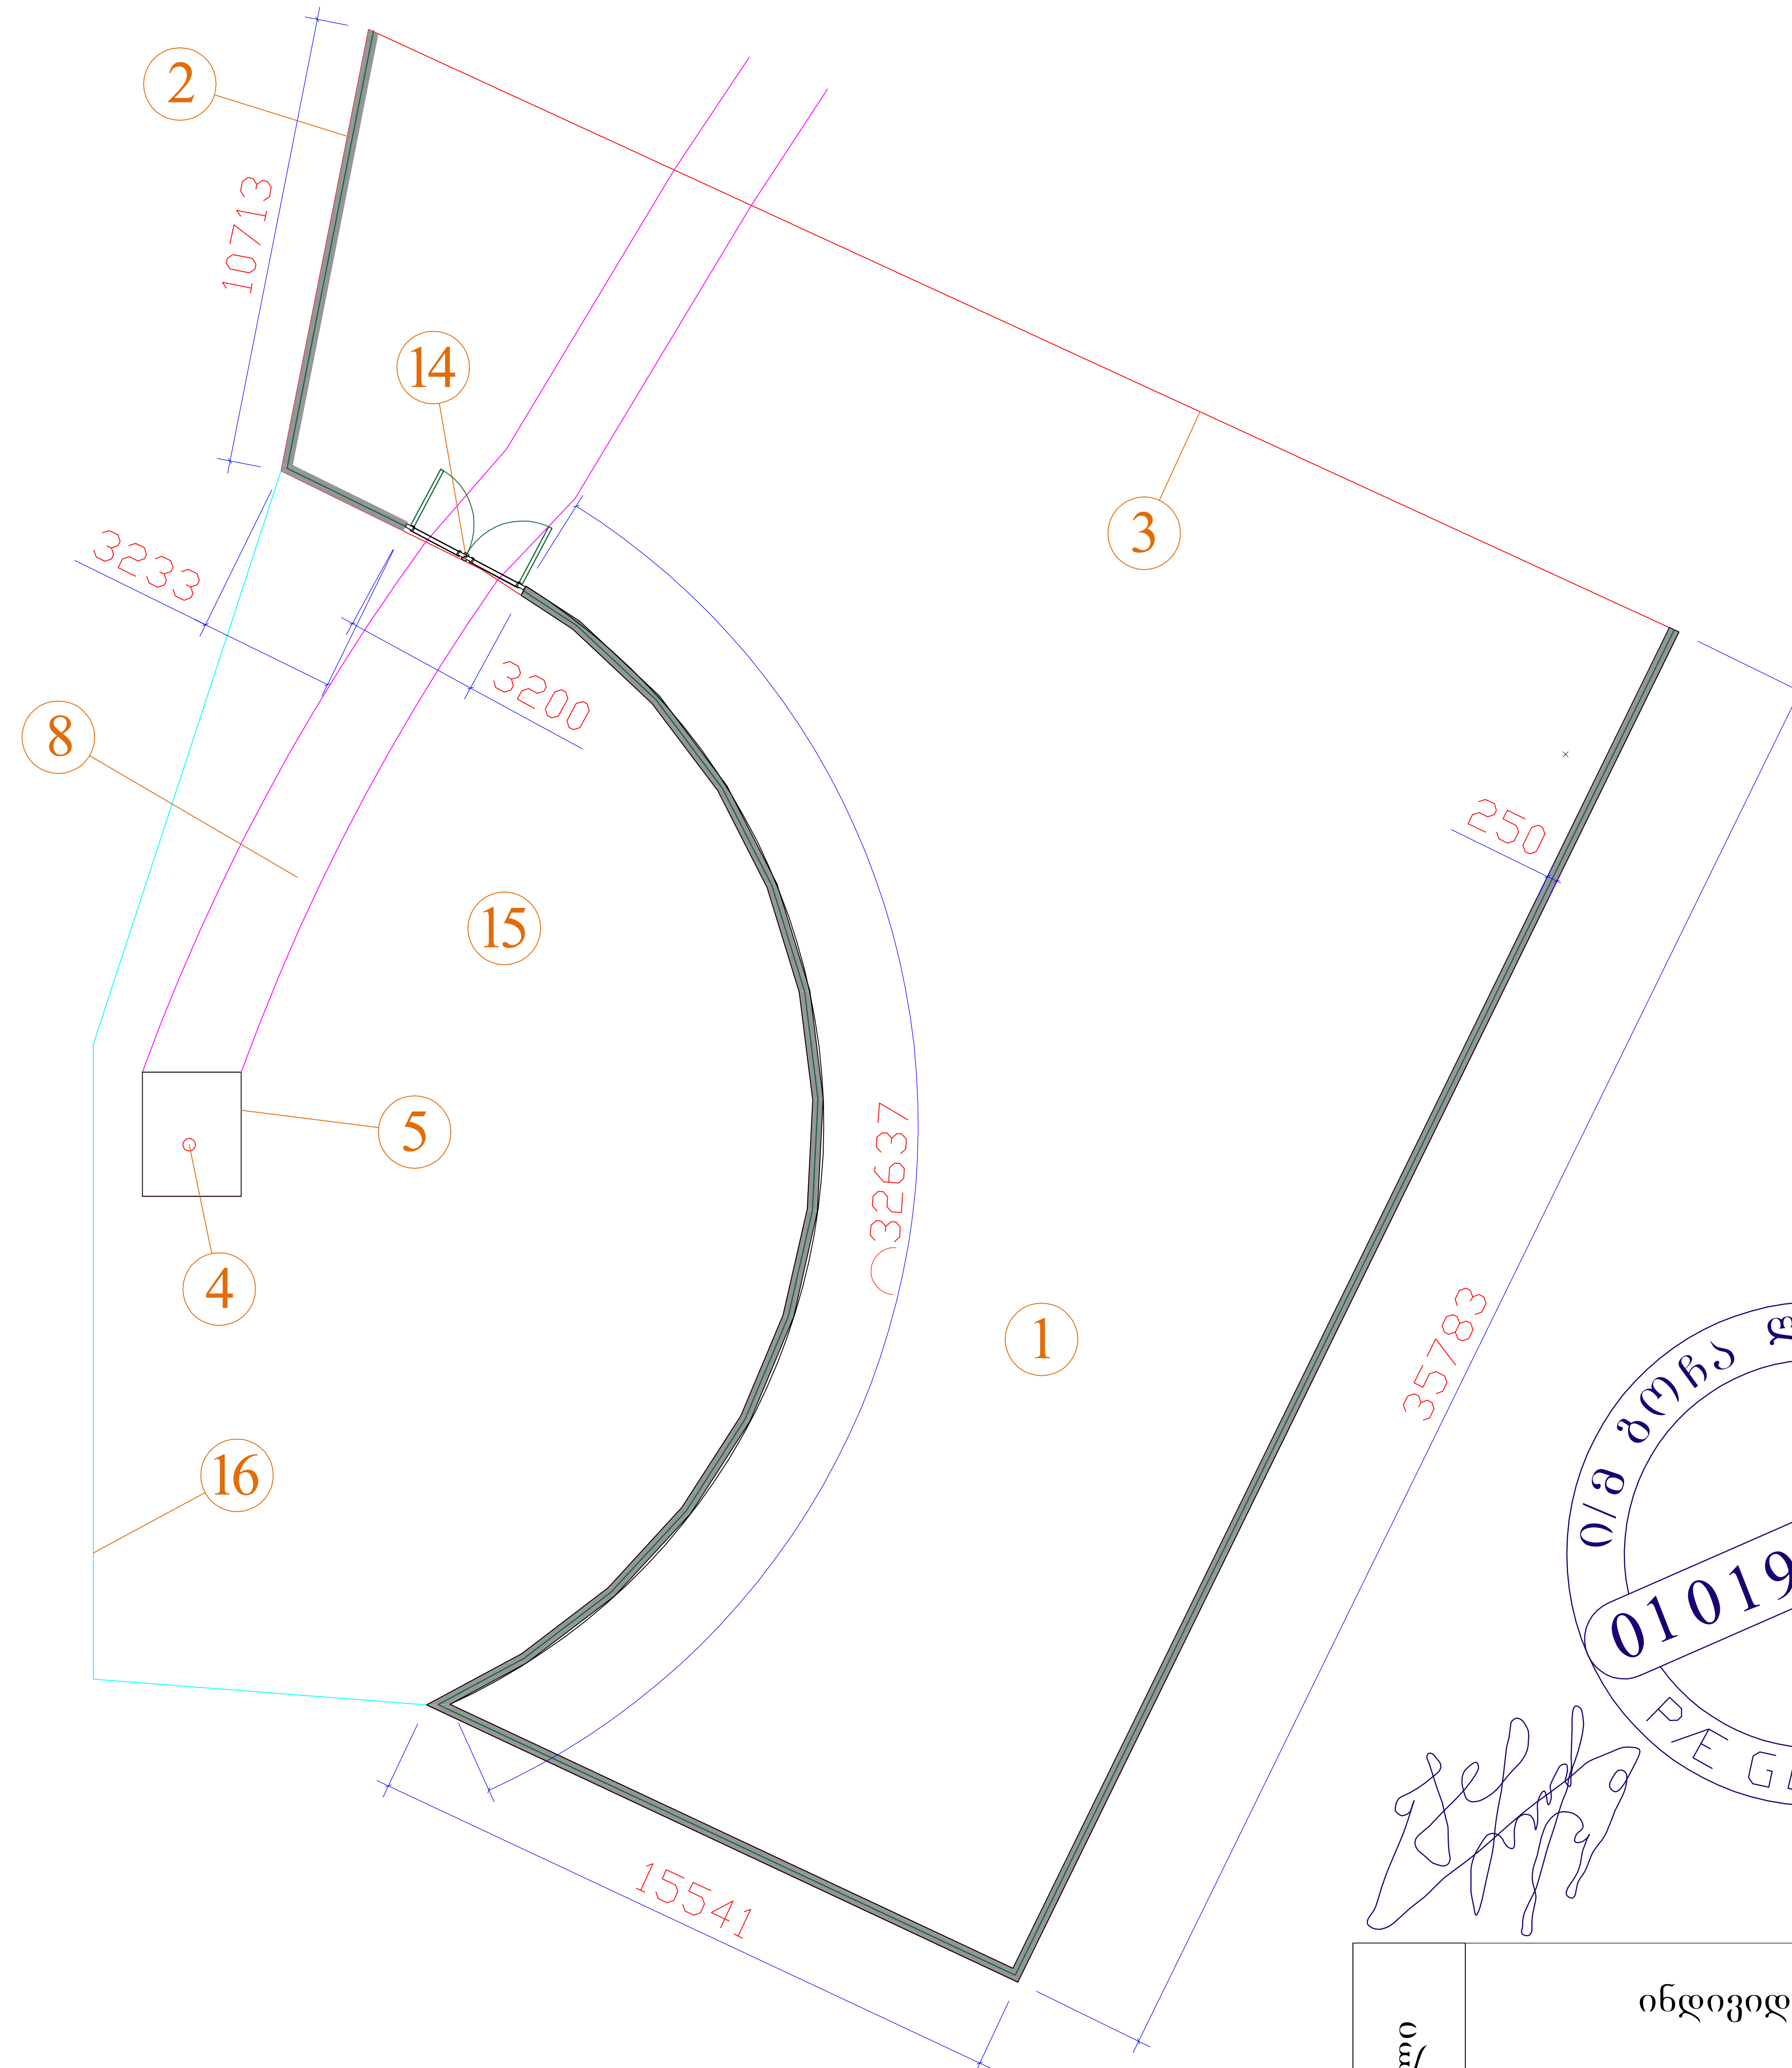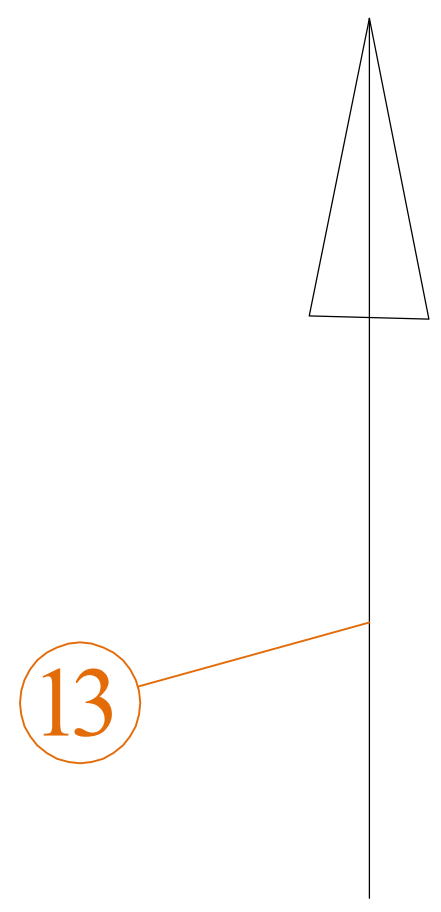

## B



- 1 --- საპროექტო მიწის ნაკვეთი საკადასტრო კოდით 64. 22. 04. 278.
- 2 --- საპროექტო ღობე.
- 3 --- საპროექტო მიწის ნაკვეთის საკადასტრო საზღვარი.
- 4 --- მიწნერალური წყლის №143-ე ჭაბუღლილი.
- 5 --- მიწნერალური წყლის №143-ე ჭაბუღლილის საკაპტაჟე ნაგებობა.
- 8 --- ბრუნდის გზა.
- 13 --- ჩრდილოეთის მიმართულება.
- 14 --- საპროექტო ჭიშკარი.
- 15 --- მიწნერალური წყლის №143-ე ჭაბუღლილის სანიტარული ზონა.
- 16 --- მიწნერალური წყლის №143-ე ჭაბუღლილის სანიტარული ზონის საზღვარი.

საპროექტო ღობის სიგრძე --- 97.907 მეტრი.  
საპროექტო ჭიშკრის სიგრძე --- 3.2 მეტრი.  
საპროექტო ღობისა და ჭიშკრის განაშენიანების ფართობი --- 25.3 კვ. მ.  
მონოლითური რკინაბეტონის ცოკოლის მოცულობა --- 17.69 კუბ. მ.



2025 წელი	ინდივიდუალური მეწარმე „გონა ლომიძე“			ბორჯომის მუნიციპალიტეტის სოფელ ზანაშვი მიწაძე შ.პ.ს. „აიფის ბორჯომი გემერეთი“ კომპანის საქართველოს ფილიალი“-ს (საინფორმაციო კოდი: 70172) კომპენდი მიწის ნაკვეთის (საკადასტრო კოდი: 64.22.04.278) ღობის პროექტი.				
	დირექტორი		გ. ლომიძე	საპროექტო ღობისა და ჰიშპრის გეგმა				
	შეასრულა		გ. ლომიძე					
				მასშტ.	ფურც.	ფურც.რ.	სტადია	ფორმ.
				1:300	17	-	მ	ა-4





ფოტომონტაჟი



*[Handwritten signature]*



2025 წელი	ინდივიდუალური მეწარმე „გოჩა ლომიძე“			ბორჯომის მუნიციპალიტეტის სოფელ ზანავში მდებარე შ.პ.ს. „აილიუს ბორჯომი გენერირების კომპანის საძირკველზე“ ფილიალი-ს (საინჟინერო-კონსტრუქციო კოდი: 70172) კომპლექსი მიწის ნაკვეთის (საპასტრო კოდი: 64.22.04.278) ღობის პროექტი.				
	დირექტორი		გ. ლომიძე	ფოტომონტაჟი				
	შეასრულა		გ. ლომიძე					
				მასშტ.	ფურც.	ფურც.რ.	სტადია	ფორმ.
				-	18	-	მ	ა-4



საპროექტო ღირებულების ზოგადი ხედი



*[Handwritten signature]*



2025 წელი	ინდივიდუალური მეწარმე „გოჩა ლომიძე“				გორჯოშის მუნიციპალიტეტის სოფელ ზანავში მდებარე შ.პ.ს. „აილის გორჯოში გეგმირი“ს კომპანის საქართველოს ფილიალ“-ს (საინჟინერიო-კონსტრუქციული კომპანია) კოდი: 70172) კუთვნილი მიწის ნაკვეთის (საკადასტრო კოდი: 64.22.04.278) ღირებულების პროექტი.
	დირექტორი	<i>[Signature]</i>	გ. ლომიძე		საპროექტო ღირებულების ზოგადი ხედი
	შეასრულა	<i>[Signature]</i>	გ. ლომიძე		მასშტ. ფურც. ფურც.რ. სტადია ფორმ.
					- 19 - მ ა-4



საპროექტო ღირებულების ზოგადი ხედი



*[Handwritten signature]*



2025 წელი	ინდივიდუალური მეწარმე „გოჩა ლომიძე“				გორჯოშის მუნიციპალიტეტის სოფელ ზანავეში მდებარე შ.პ.ს. „აიღის გორჯოში“ გეგმირების კომპანის საბარათებზე ფილიალის (საინჟინერო-კონსტრუქციო კომპანია) კუთვნილი მიწის ნაკვეთის (საპროექტო) კოდი: 64.22.04.278) ღირებულების პროექტი.
	დირექტორი	<i>[Signature]</i>	გ. ლომიძე		საპროექტო ღირებულების ზოგადი ხედი
	შეასრულა	<i>[Signature]</i>	გ. ლომიძე		მასშტ. ფურც. ფურც. რ. სტადია ფორმ.
					- 20 - მ ა-4











საპროექტო ღობის ღბარის ცოკოლზე დაანკერების ზოგადი სქემა




  




2025 წელი	ინდივიდუალური მეწარმე „გოჩა ლომიძე“			ბორჯომის მუნიციპალიტეტის სოფელ ზანავში მდებარე შ.პ.ს. „აიშის ბორჯომი გვერდითი კომპანის საპროექტო ფილიალი“-ს (საინჟინერო-კონსტრუქციო კოდე: 70172) კუთვნილი მიწის ნაკვეთის (საკადასტრო კოდე: 64.22.04.278) ღობის პროექტი.				
	დირექტორი		გ. ლომიძე					
	შეასრულა		გ. ლომიძე	საპროექტო ღობის ბაღის ღბარზე დაანკერების ზოგადი სქემა				
				მასშტ.	ფურც.	ფურც.რ.	სტადია	ფორმ.
				-	22	-	მ	ა-4



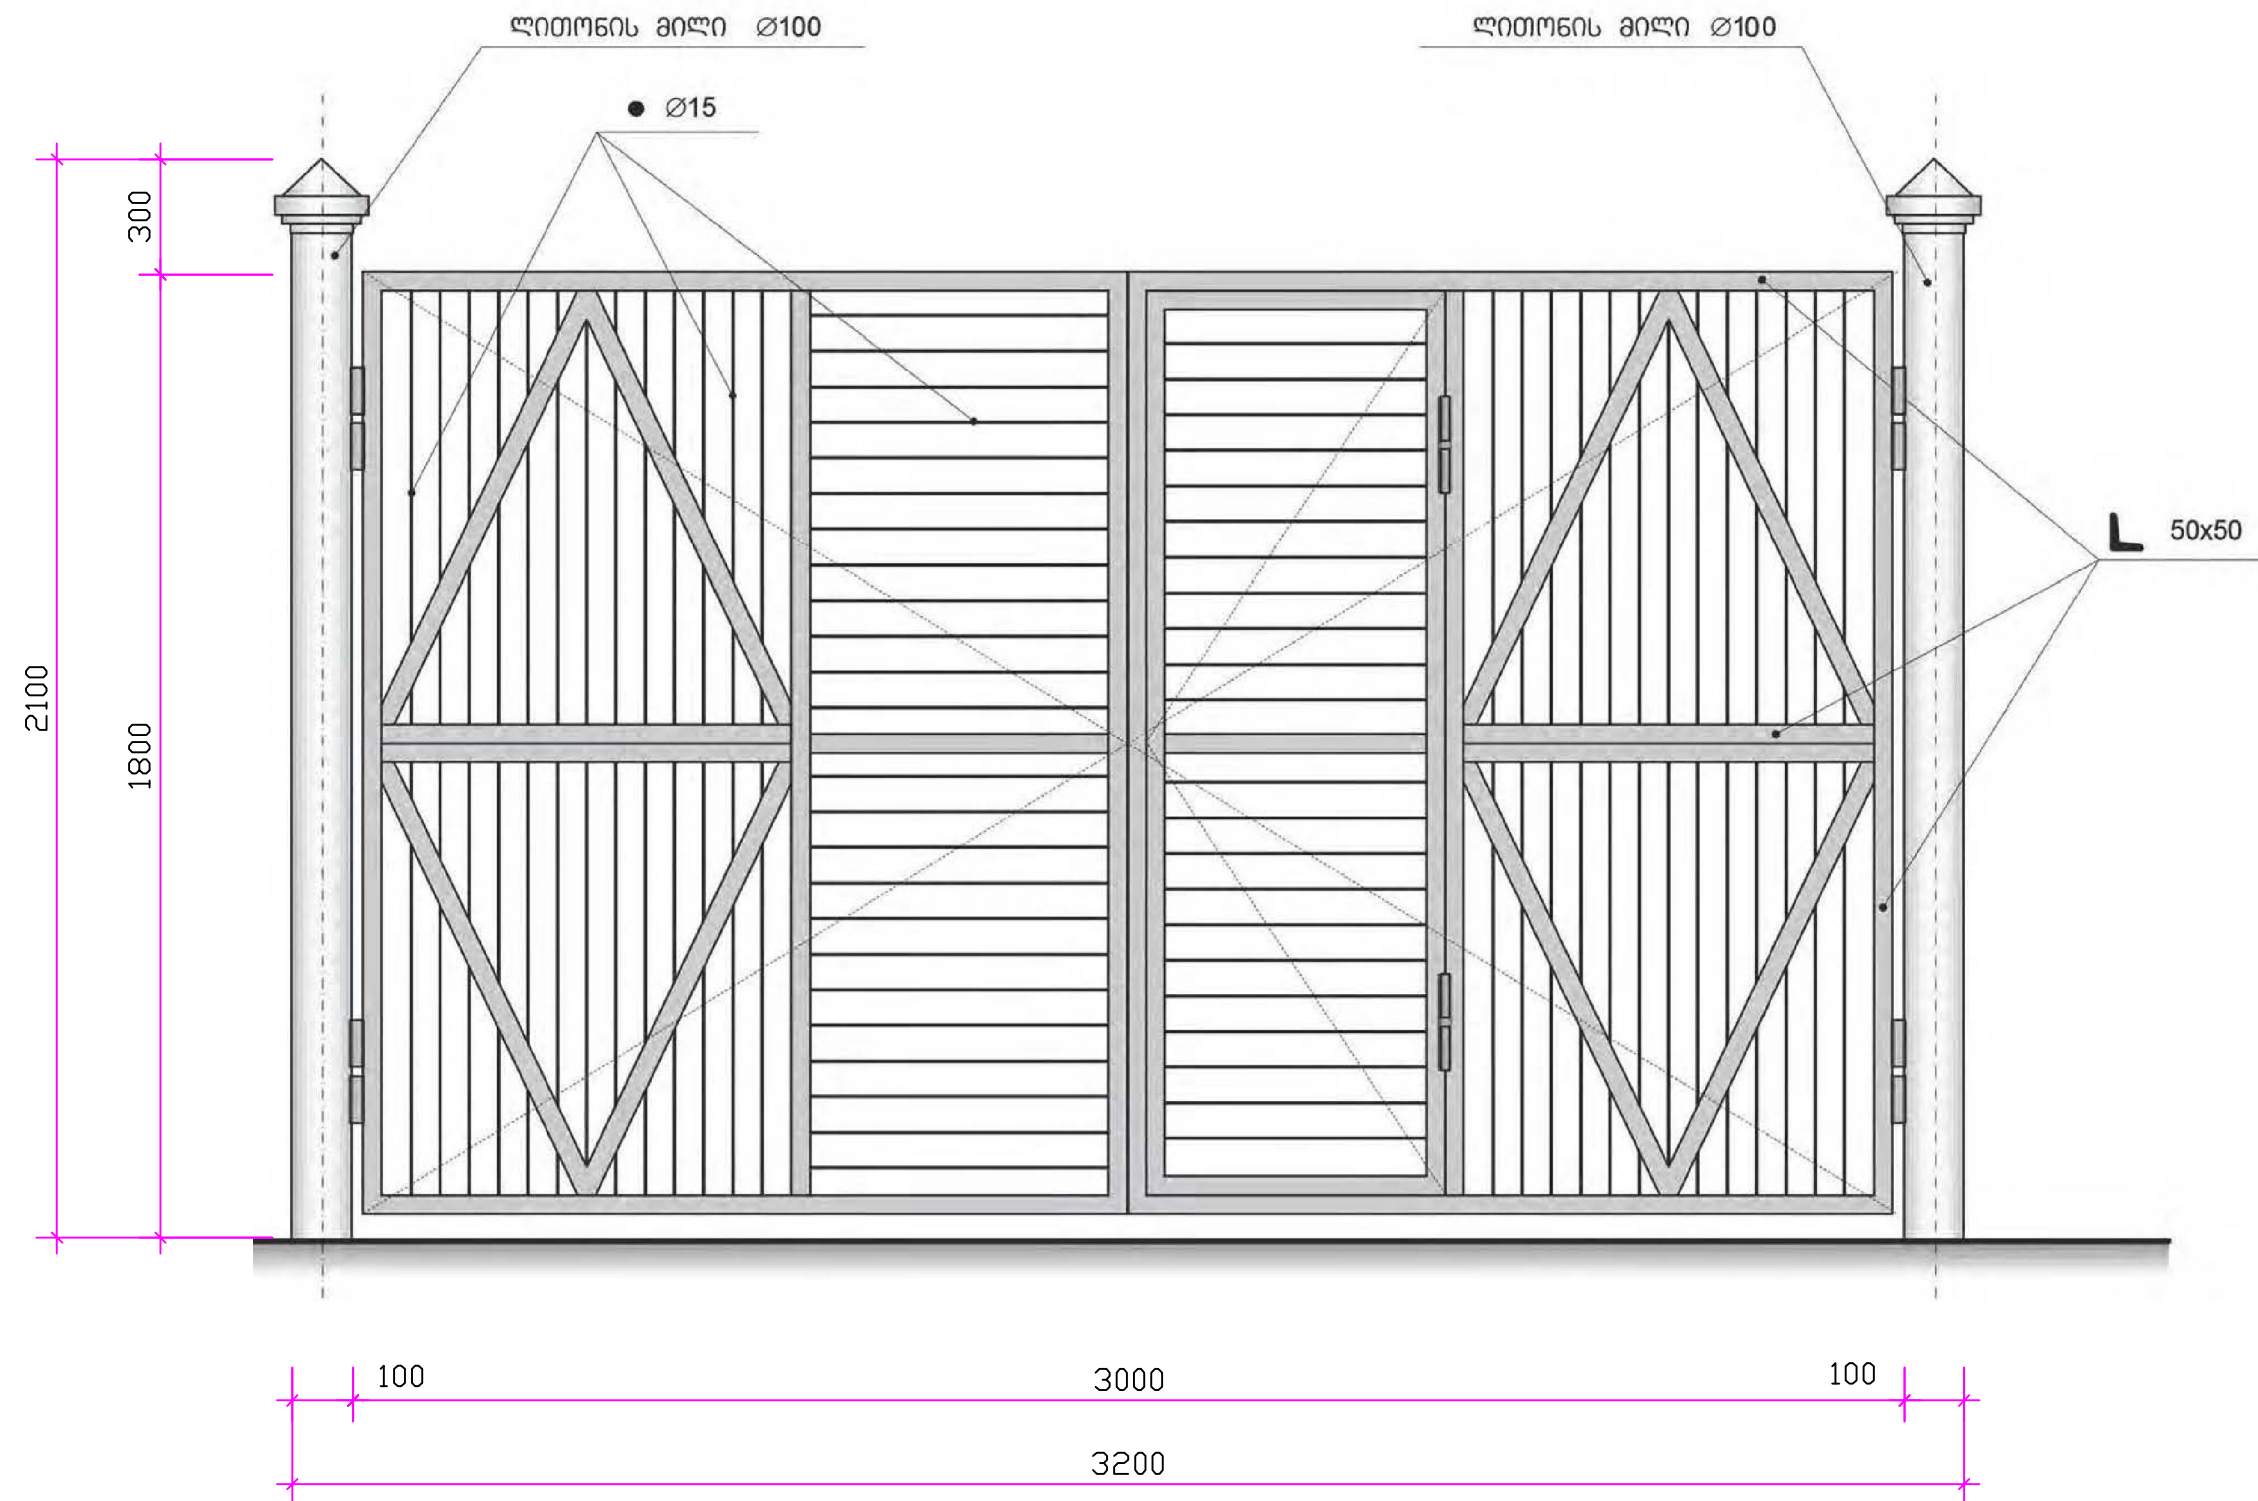

საპროექტო ღირს ჰიშპრის  
კონსტრუქციული სქემა



2025 წელი	ინდივიდუალური მეწარმე „გონა ლომიძე“			ბორჯომის მუნიციპალიტეტის სოფელ ზანავში მდებარე შ.პ.ს. „აღმის ბორჯომი გემპროუზ კომპანის საძირკმელის ფიდალურს (საინვესტიციო) კოდი: 70172) კუთხვლი მითის ნაქვითის (საკაღსტრო) კოდი: 64.22.04.278) ღოზის პროექტი.				
	ღირექტორი		გ. ლომიძე					
	შეასრულა		გ. ლომიძე					
				მასშტ.	ფურც.	ფურც.რ.	სტადია	ფორმ.
				1:20	24	-	მ	ა-4