

# ექსპრეს ლომბარდის სარემონტო პროექტი

ქ. რუსთავი, ლეონიძის ქუჩა

ს/კ 02.02.03.584

სარემონტო ფართი: 86 მ<sup>2</sup>



არქიტექტურა

მუშა პროექტი



---

შემრულებელი: მათე ლიპარტიანი

---

ფორმატი		
A3		
პირობითი აღნიშვნები		LEGEND
შენიშვნები		NOTES
ექსპლიკაცია		EXPLICATION
დამკვეთი		საქართველოს ბანკი ს.კ. 204378869
პროექტი		"ექსპრეს ლომბარდი"
მისამართი		ქ. თბილისი, ჭავჭავაძის 5 ს/კ 66.45.17.195
თანამდებობა	სახელი, გვარი	ხელმოწერა
არქიტექტორი	მ. ლიპარტიანი	
შეამოწმა		
კონსტრუქტორი		
<div><div></div><div>ქაქაბაძე</div><div>ლომბარდი</div></div>		
არქიტექტურული ნაწილი		
მასშ.		თარიღი
ნახაზი		
სარჩევი		
სტადია	ინდექსი	ფურცელი
მუშა პროექტი	A.01.3	

N	ნახაზის დასახელება	მასშტაბი
1	აზომვითი ნახაზი	1:60
2	დემონტაჟის ნახაზი	1:50
3	გეგმა	1:60
4	კედლების მოწყობა	1:60
5	იატაკის მოწყობა	1:60
6	ჭერების გეგმა	1:60
7	ავეჯის სქემა	1:60
8	კედლების ღებვა	1:60
9	ჭერების ღებვა	1:60
10	ჭრილები	1:50
11	ფასადი და ვიტრაჟები	1:50
12	კარების სპეციფიკაცია	
13	დეტალი - საცავი	
14	დეტალი - შიდა ვიტრაჟი	
15	მოცულობები	

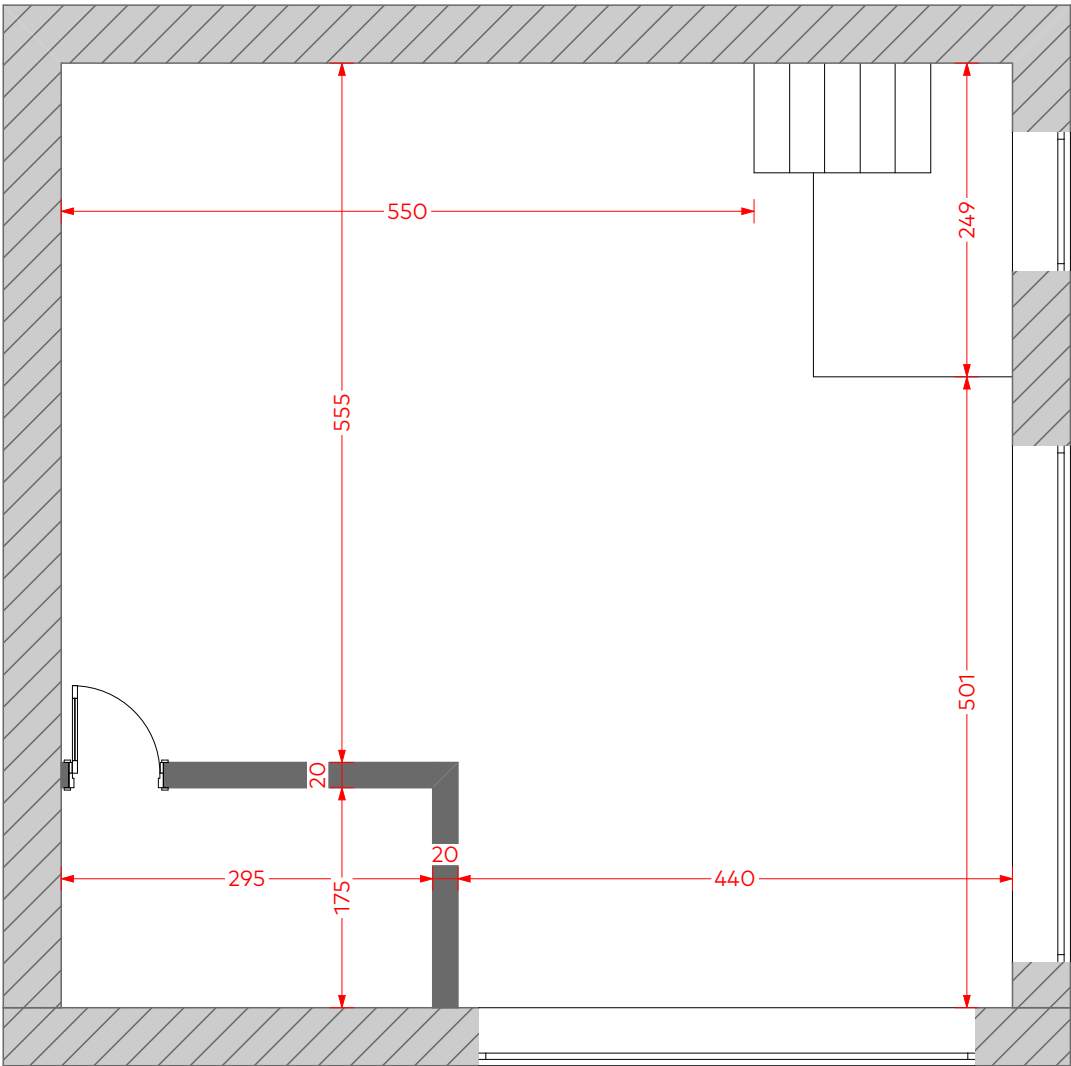
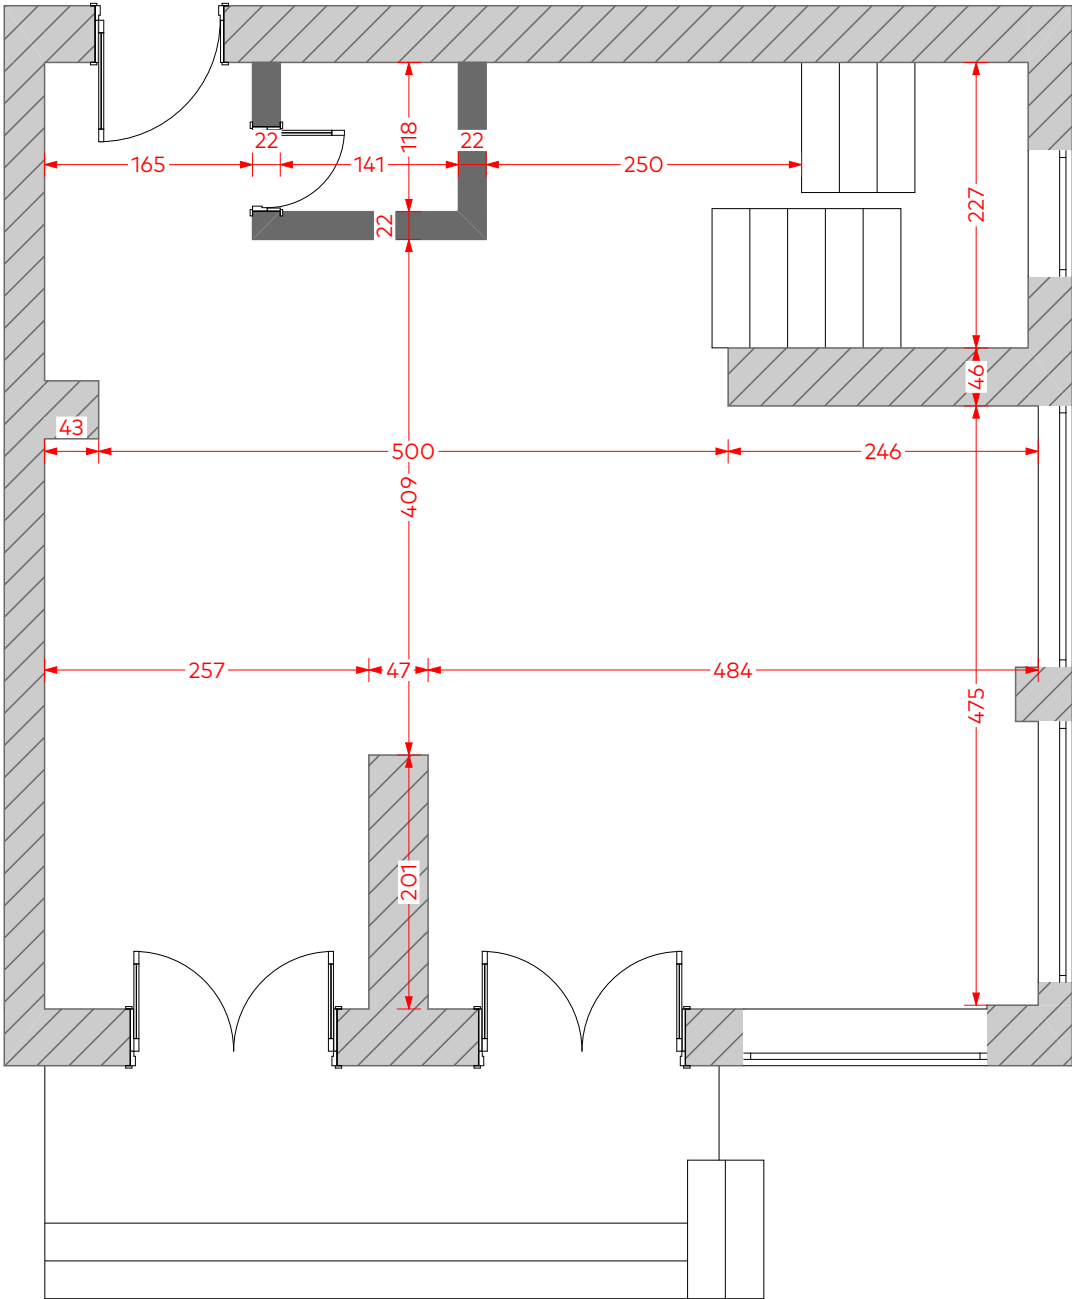


ფორმატი			
A3			
პირობითი აღნიშვნები		LEGEND	
შენიშვნები		NOTES	
ექსპლიკაცია		EXPLICATION	
დამკვეთი		საქართველოს ბანკი ს.კ. 204378869	
პროექტი		"ექსპრეს ლომბარდი"	
მისამართი		ქ. თბილისი, ჭავჭავაძის 5 ს/კ 66.45.17.195	
თანამდებობა	სახელი, გვარი	ხელმოწერა	
არქიტექტორი	მ. ლიპარტიანი		
შეამოწმა			
კონსტრუქტორი			

ნაპსპა



ლომბარდი

არქიტექტურული ნაწილი		
მასშ.	1:70	თარიღი
ნახაზი		
აზომვითი ნახაზი		
სტადია	ინდექსი	ფურცელი
მუშა პროექტი	A.01.3	1

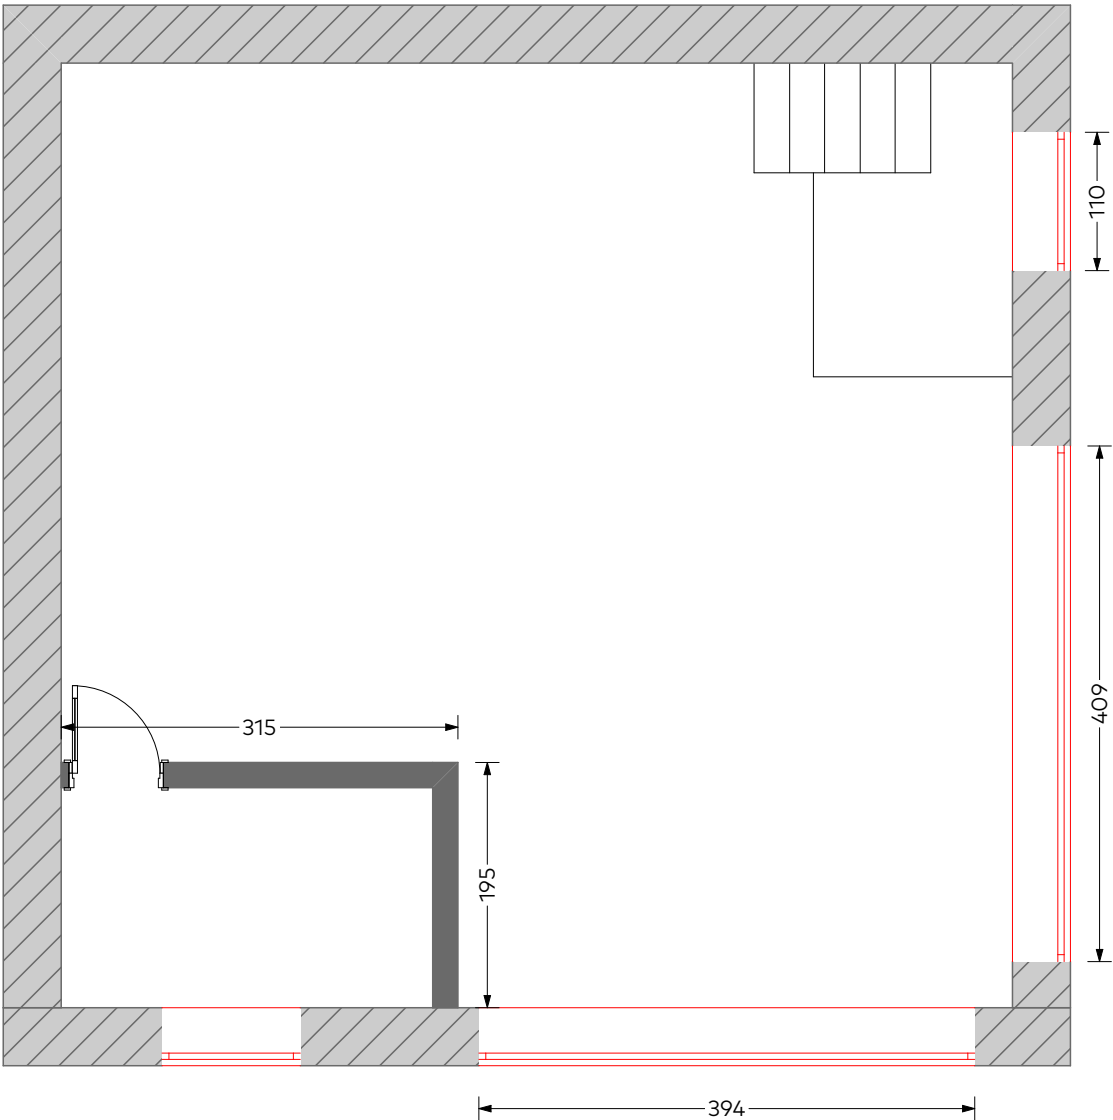
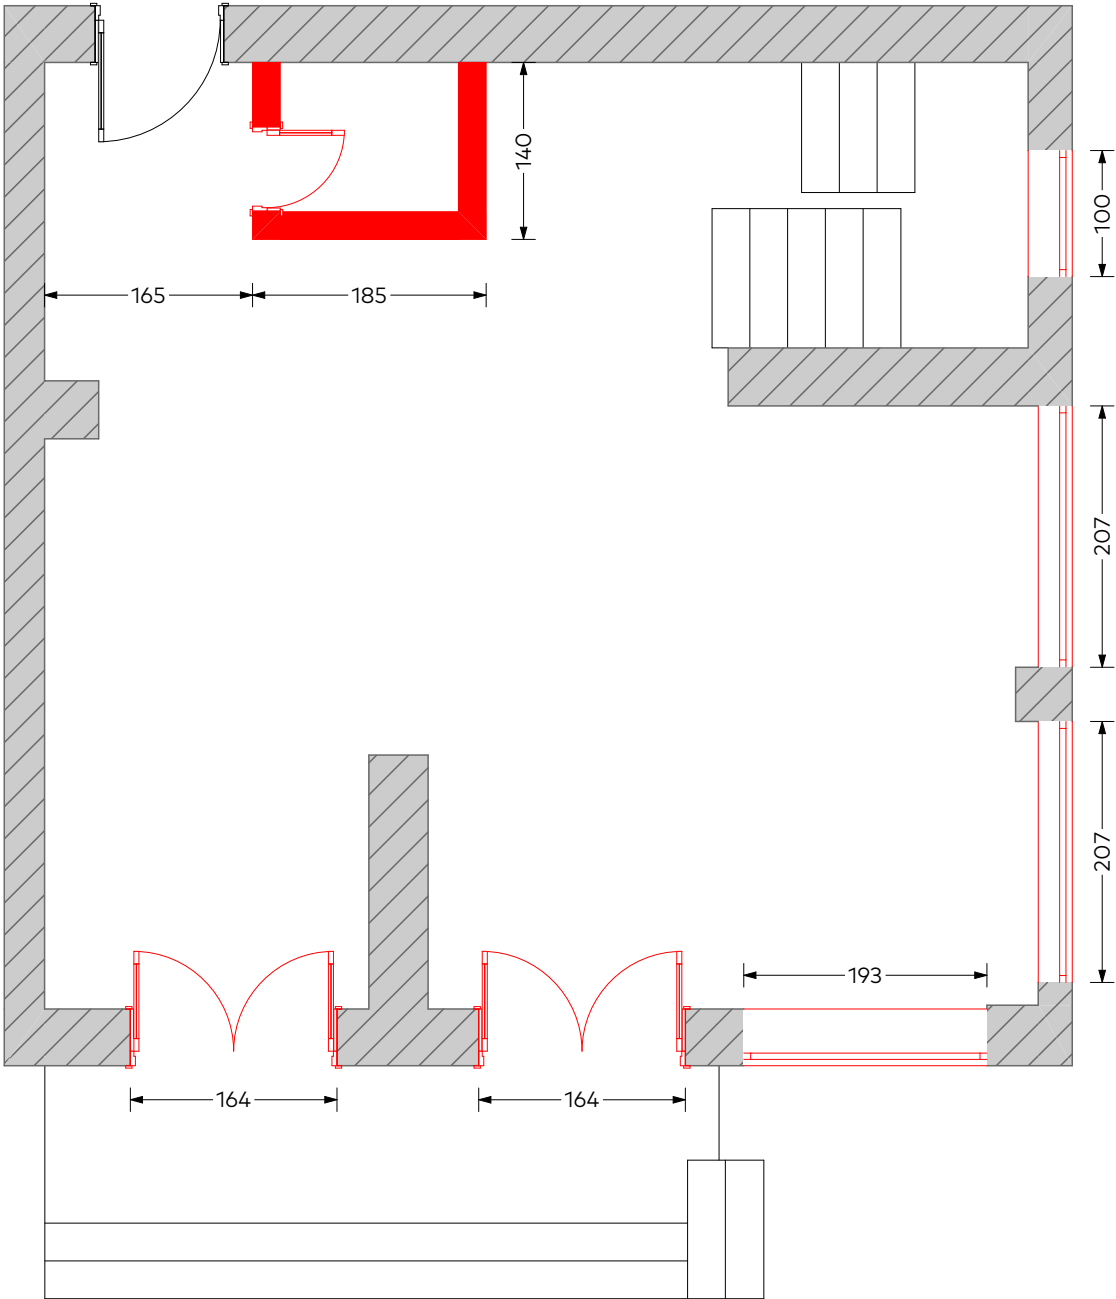


სადემონტაჟო ბლოკის კედელი		10 მ²
სადემონტაჟი მღვ კარი		რაოდ: 2
სადემონტაჟი ალუმინის ვიტრაჟული კარი		რაოდ: 2 მ²: 7.9 მ²
სადემონტაჟი ალუმინის ვიტრაჟი		რაოდ: 7 მ²: 29.1 მ²
სადემონტაჟო კერამო-გრანიტის ფილა		


ფორმატი			
A3			
პირობითი აღნიშვნები		LEGEND	
შენიშვნები		NOTES	
ექსპლიკაცია		EXPILICATION	
დამკვეთი		საქართველოს ბანკი ს.კ. 204378869	
პროექტი		"ექსპრეს ლომბარდი"	
მისამართი		ქ. თბილისი, ჭავჭავაძის 5 ს/კ 66.45.17.195	
თანამდებობა	სახელი, გვარი	ხელმოწერა	
არქიტექტორი	მ. ლიპარტიანი		
შეამოწმა			
კონსტრუქტორი			
<div><div></div><div>ქვეყნის ლომბარდი</div></div>			
არქიტექტურული ნაწილი			
მასშ.	1:70	თარიღი	
ნახაზი			
დემონტაჟი			
სტადია	ინდექსი	ფურცელი	
მუშა პროექტი	A.01.3	2	

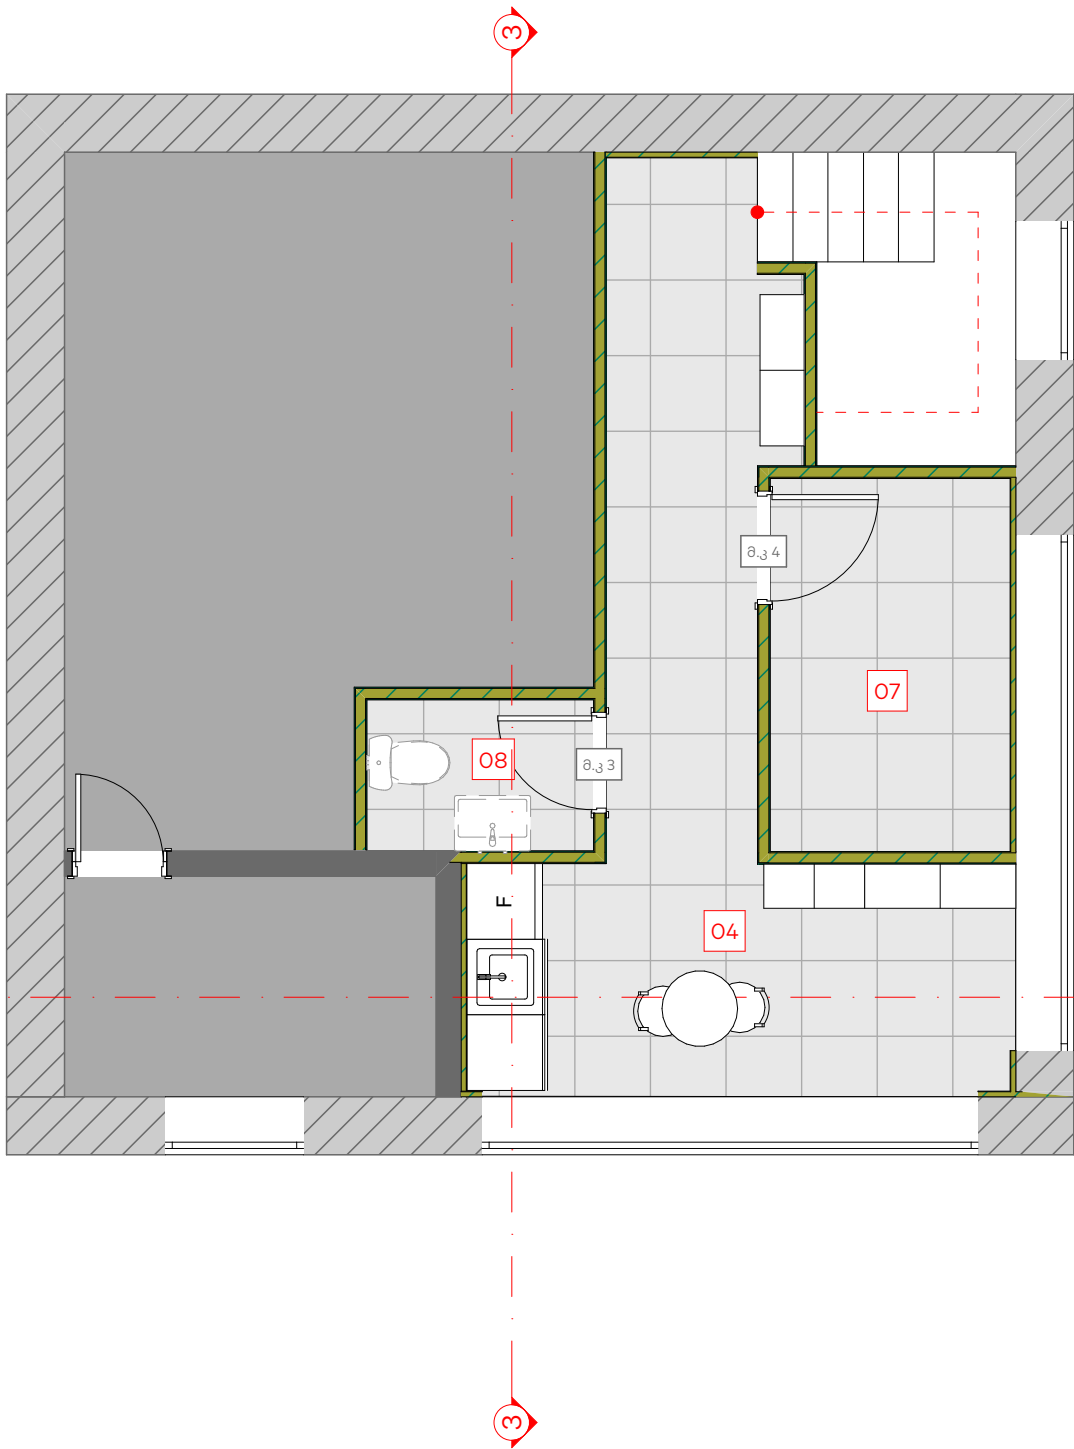
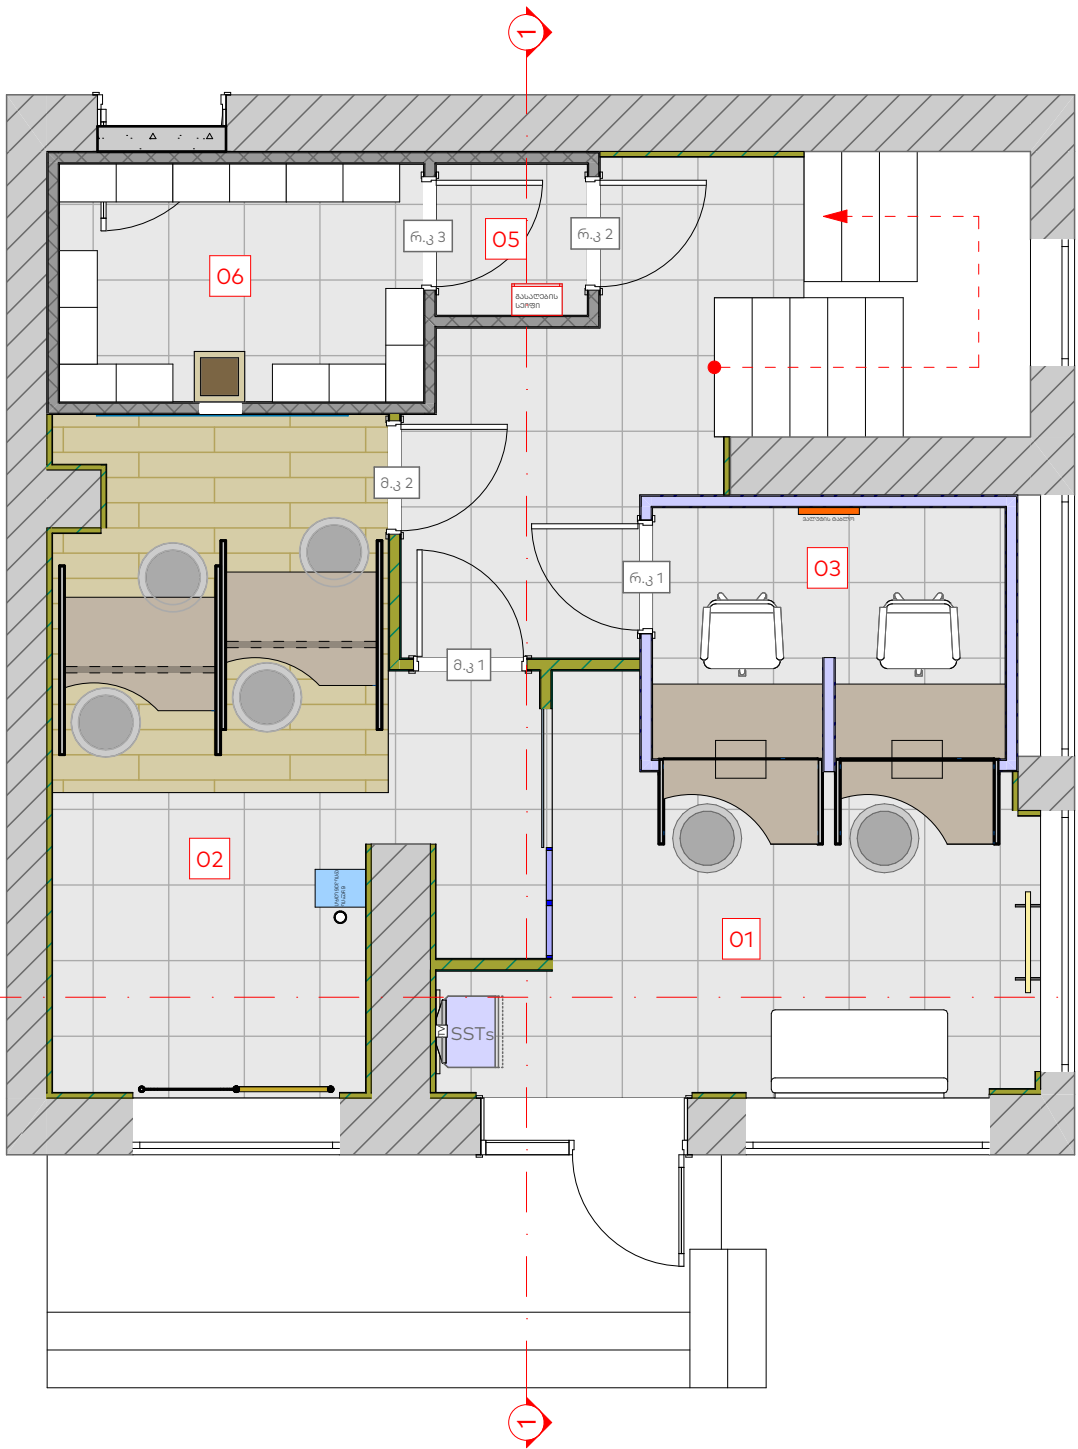


ფორმატი		
A3		
პირობითი აღნიშვნები		LEGEND
შენიშვნები		NOTES
ექსპლიკაცია		EXPLICATION
01 - 24/7-იანი სივრცე 02 - თელერები 03 - სალაროები 04 - სამზარეულო 05 - ტამბური 06 - საცავი 07 - ტექნიკური 08 - საპირფარეშო		
დამკვეთი	საქართველოს ბანკი ს.კ. 204378869	
პროექტი	"ექსპრეს ლობარდი"	
მისამართი	ქ. თბილისი, ჭავჭავაძის 5 ს/კ 66.45.17.195	
თანამდებობა	სახელი, გვარი	ხელმოწერა
არქიტექტორი	მ. ლიპარტიანი	
შეამოწმა		
კონსტრუქტორი		
არქიტექტურული ნაწილი		
მასშ.	1:70	თარიღი
ნახაზი		
გეგმა		
სტადია	ინდექსი	ფურცელი
მუშა პროექტი	A.01.3	3

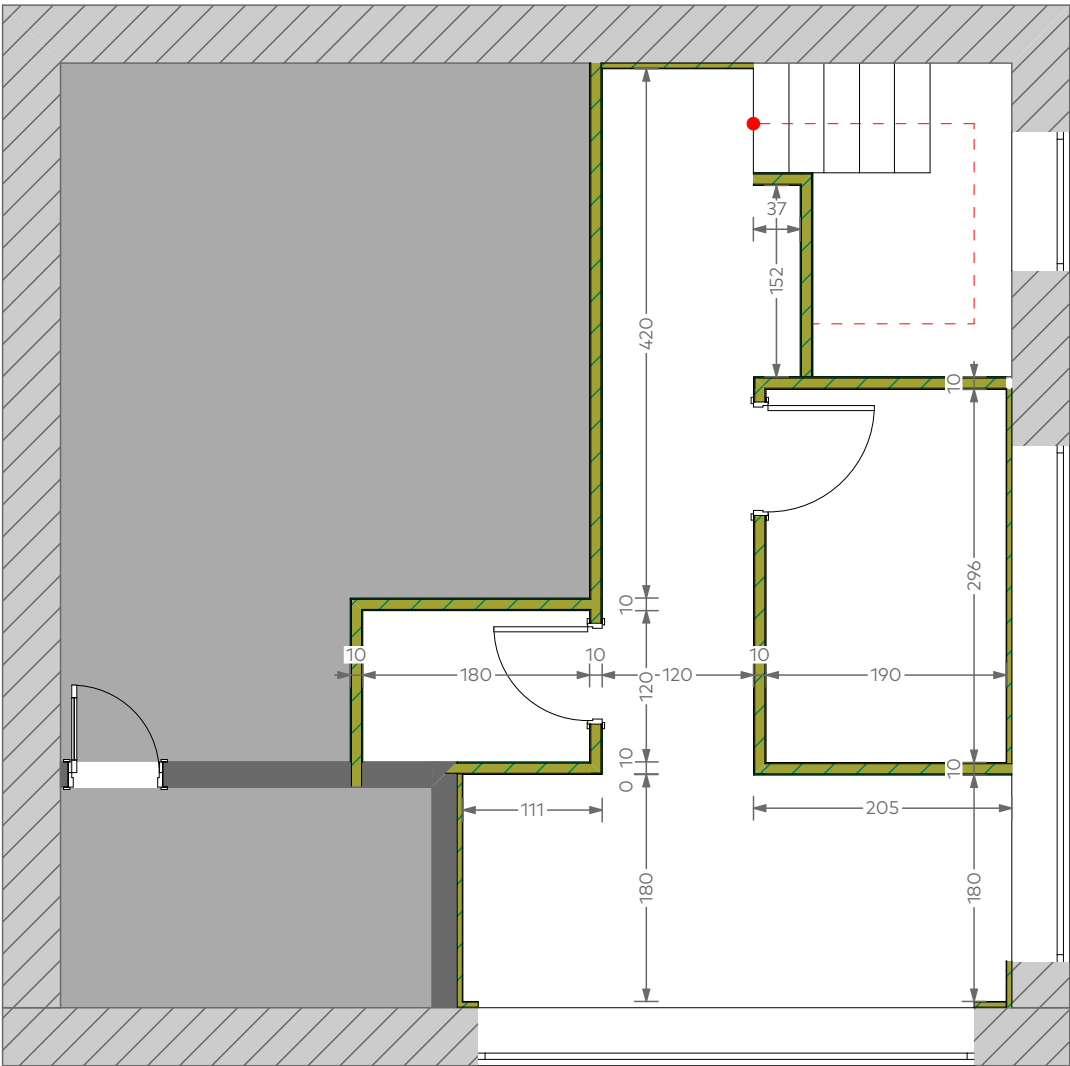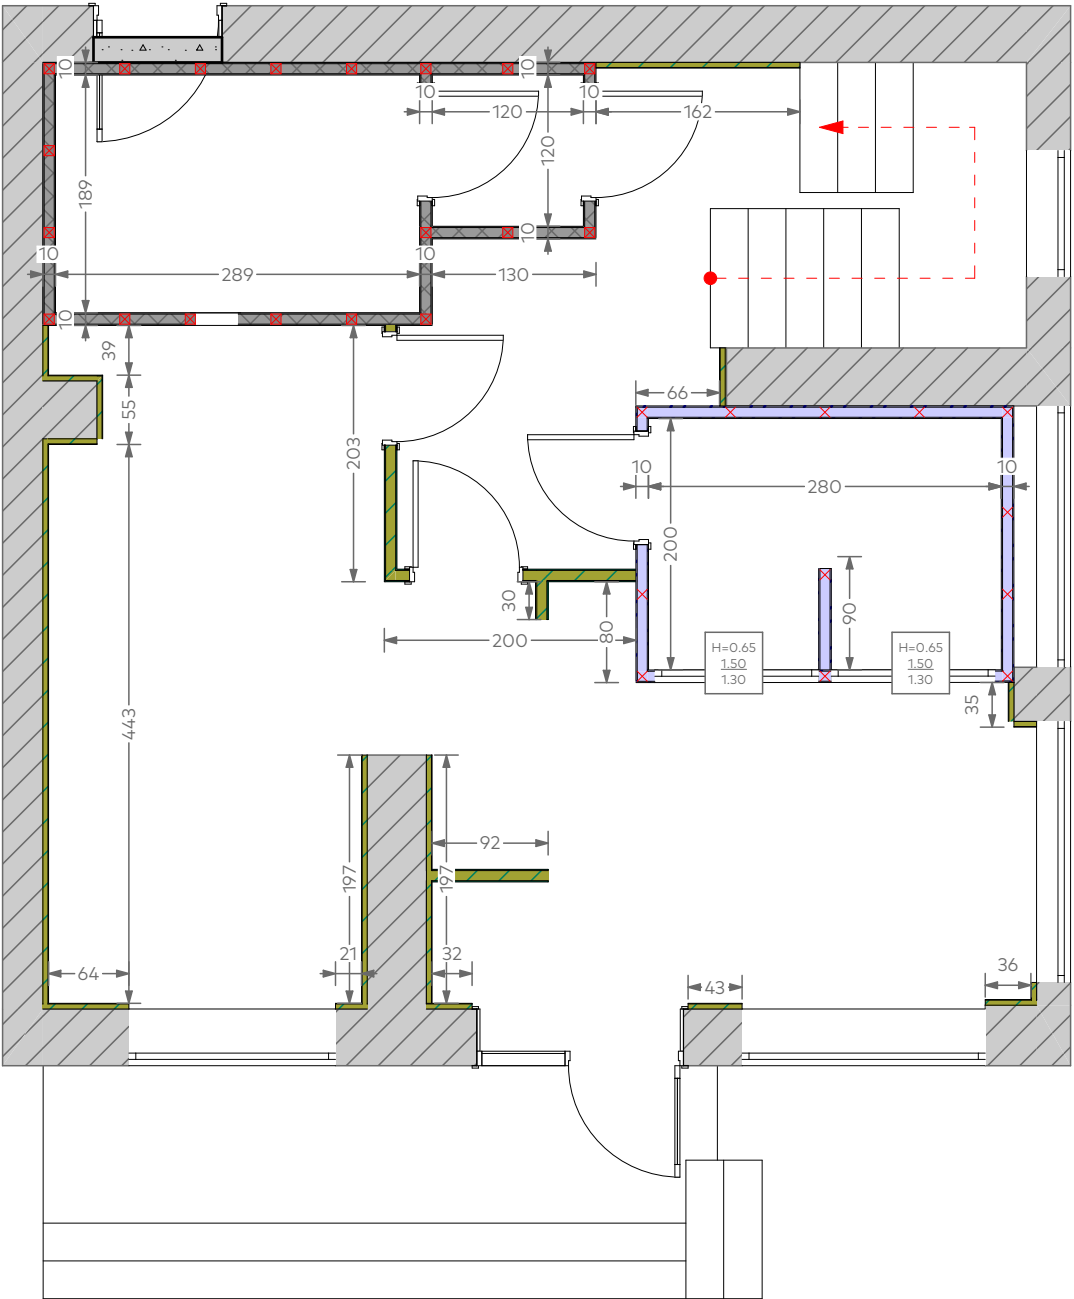


	2 მმ მეტალის ტიხრის მოწყობა და ორმაგი არმირებული ბ-15 ბეტონით შევსება კედლის სისქე: 10 სმ	44.06 მ² (13.9 X 2.4 - 33.4)
	თაბაშირ მუყაოს ნესტგამძლე ტიხარი დათბუნებით	51.5 მ² (24.8 X 2.4 - 8)
	2 მმ მეტალის ტიხარი	20.4 მ² (11 X 2.4 - 6)
	თაბაშირ მუყაოს ნესტგამძლე კედელი დათბუნებით	108 მ² (45 X 2.4)
	ბლოკის წყობის კედელი	2 მ²

ფორმატი			
A3			
პირობითი აღნიშვნები		LEGEND	
შენიშვნები		NOTES	
ექსპლიკაცია		EXPLICATION	
დამკვეთი		საქართველოს ბანკი ს.კ. 204378869	
პროექტი		"ექსპრეს ლომბარდი"	
მისამართი		ქ. თბილისი, ჭავჭავაძის 5 ს/კ 66.45.17.195	
თანამდებობა	სახელი, გვარი	ხელმოწერა	
არქიტექტორი	მ. ლიპარტიანი		
შეამოწმა			
კონსტრუქტორი			
<div><div>ჯანსუქი ლომბარდი</div></div>			
არქიტექტურული ნაწილი			
მასშ.	1:70	თარიღი	
ნახაზი			
კედლების მოწყობა			
სტადია	ინდექსი	ფურცელი	
მუშა პროექტი	A.01.3	4	

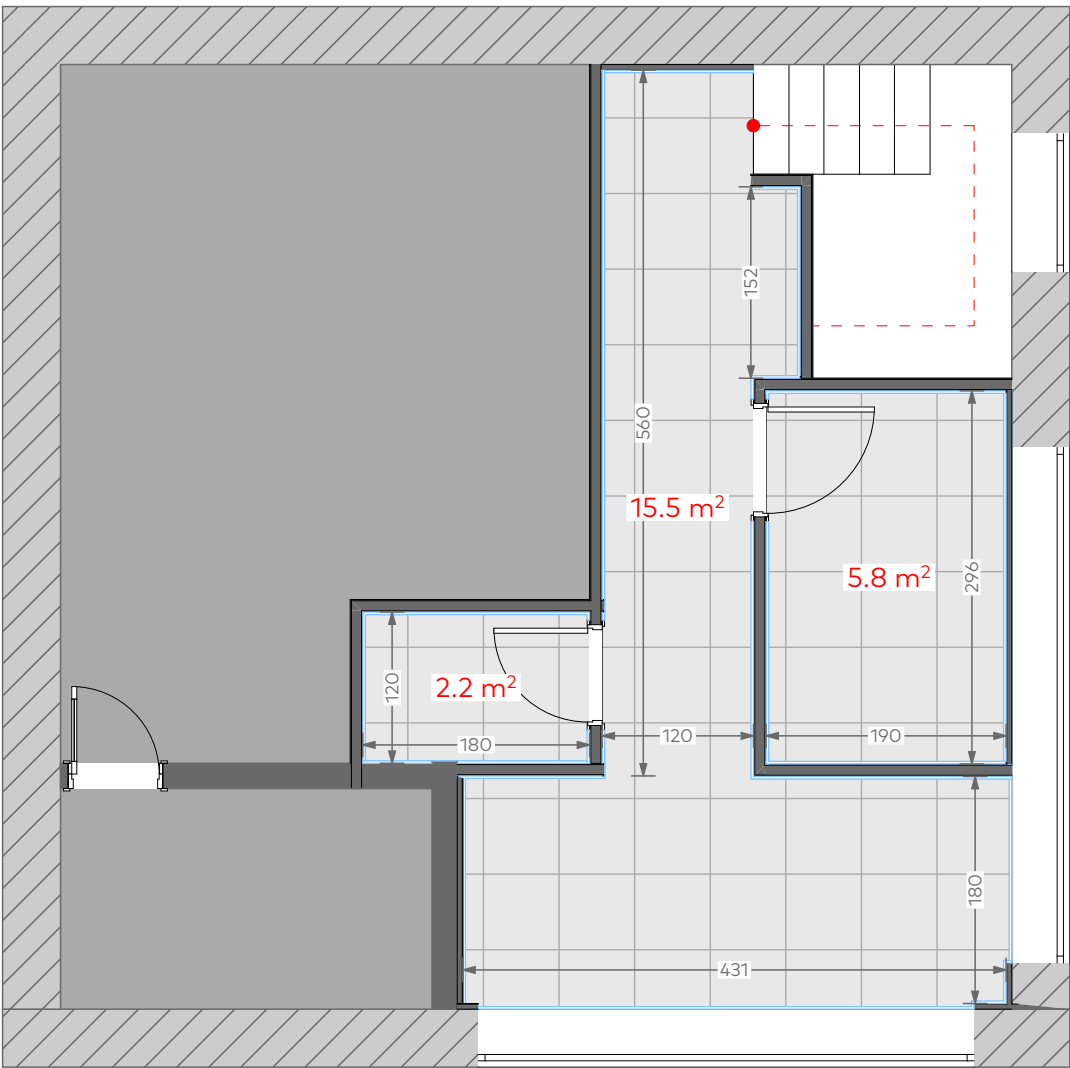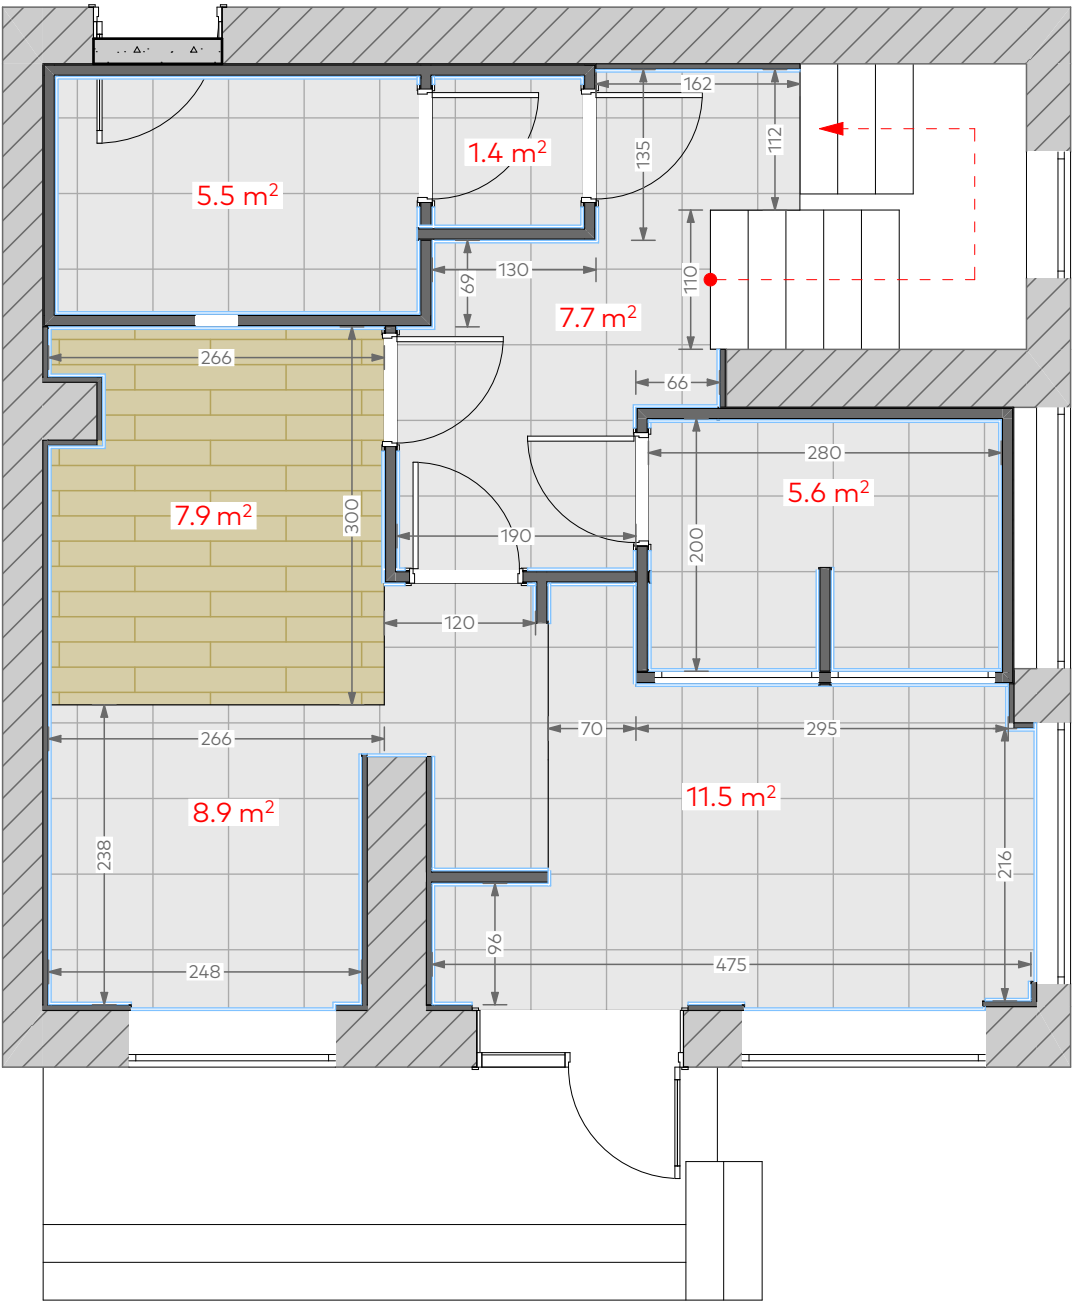

	კერამო გრანიტი ხის ფაქტურით (120 X 20)	7.9 მ²
	კერამო გრანიტი სერი (60 X 60)	64.1 მ²
	პენოპლასტის პლინტუსი	90 მ (0.6X0.15)



ფორმატი			
A3			
პირობითი აღნიშვნები		LEGEND	
შენიშვნები		NOTES	
ფილები, პლინტუსები და ხალიჩა წარმოადგენს დამკვეთის მხარეს			
ექსპლიკაცია		EXPILICATION	
დამკვეთი		საქართველოს ბანკი ს.კ. 204378869	
პროექტი		"ექსპრეს ლომბარდი"	
მისამართი		ქ. თბილისი, ჭავჭავაძის 5 ს/კ 66.45.17.195	
თანამდებობა	სახელი, გვარი	ხელმოწერა	
არქიტექტორი	მ. ლიპარტიანი		
შეამოწმა			
კონსტრუქტორი			
<div><div></div><div>ჯანსუქი ლომბარდი</div></div>			
არქიტექტურული ნაწილი			
მასშ.	1:70	თარიღი	
ნახაზი			
იატაკის მოწყობა			
სტადია	ინდექსი	ფურცელი	
მუშა პროექტი	A.01.3	5	

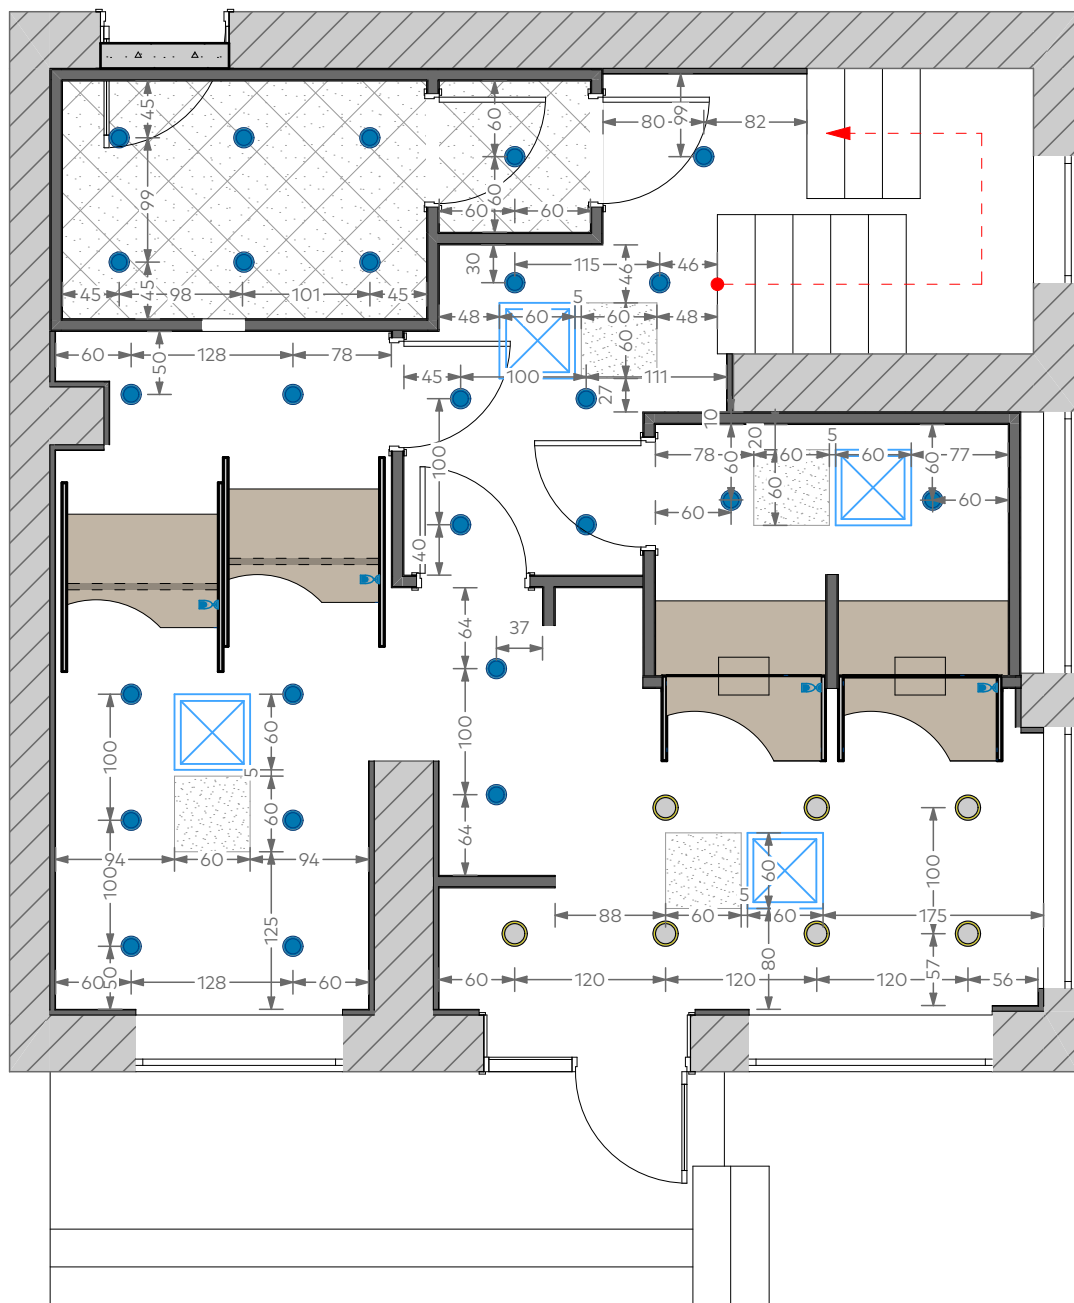

	ქერში ჩაფლული მრგვალი სანათი - 12 ვატი	<b>40</b>
	მრგვალი არქ. სანათი - 25 ვატი	<b>7</b>
	კასეტური ფენკოილი და ლუქი 60/60-ზე	<b>6-5</b>
	ბრა სანათი	<b>4</b>
	ამსტრონგის ქერში ინტეგრირებული სანათი	<b>2</b>
	ნესტგამძლე თაბაშირ-მუყაოს ქერი	<b>72 მ²</b>
	2 მმ მეტალის ქერის მოწყობა და ორმაგი არმირებული ბ-15 ბეტონით შევსება ქერის სისქე: 10 სმ	<b>8.3 მ²</b>




ფორმატი			
A3			
პირობითი აღნიშვნები		LEGEND	
შენიშვნები		NOTES	
სანათები და ნათურები წარმოადგენს დამკვეთის მხარეს			
ექსპლიკაცია		EXPLICATION	
დამკვეთი		საქართველოს ბანკი ს.კ. 204378869	
პროექტი		"ექსპრეს ლომბარდი"	
მისამართი		ქ. თბილისი, ჭავჭავაძის 5 ს/კ 66.45.17.195	
თანამდებობა	სახელი, გვარი	ხელმოწერა	
არქიტექტორი	მ. ლიპარტიანი		
შეამოწმა			
კონსტრუქტორი			
<div>  <div> <div>საქსპეცპროექტი</div> <div>საქართველოს ექსპრეს-საპროექტო სერვისი</div> </div> </div>			
არქიტექტურული ნაწილი			
მასშ.		თარიღი	
ნახაზი			
ჭერების გეგმა			
სტადია	ინდექსი	ფურცელი	
მუშა პროექტი	A.01.3	6	

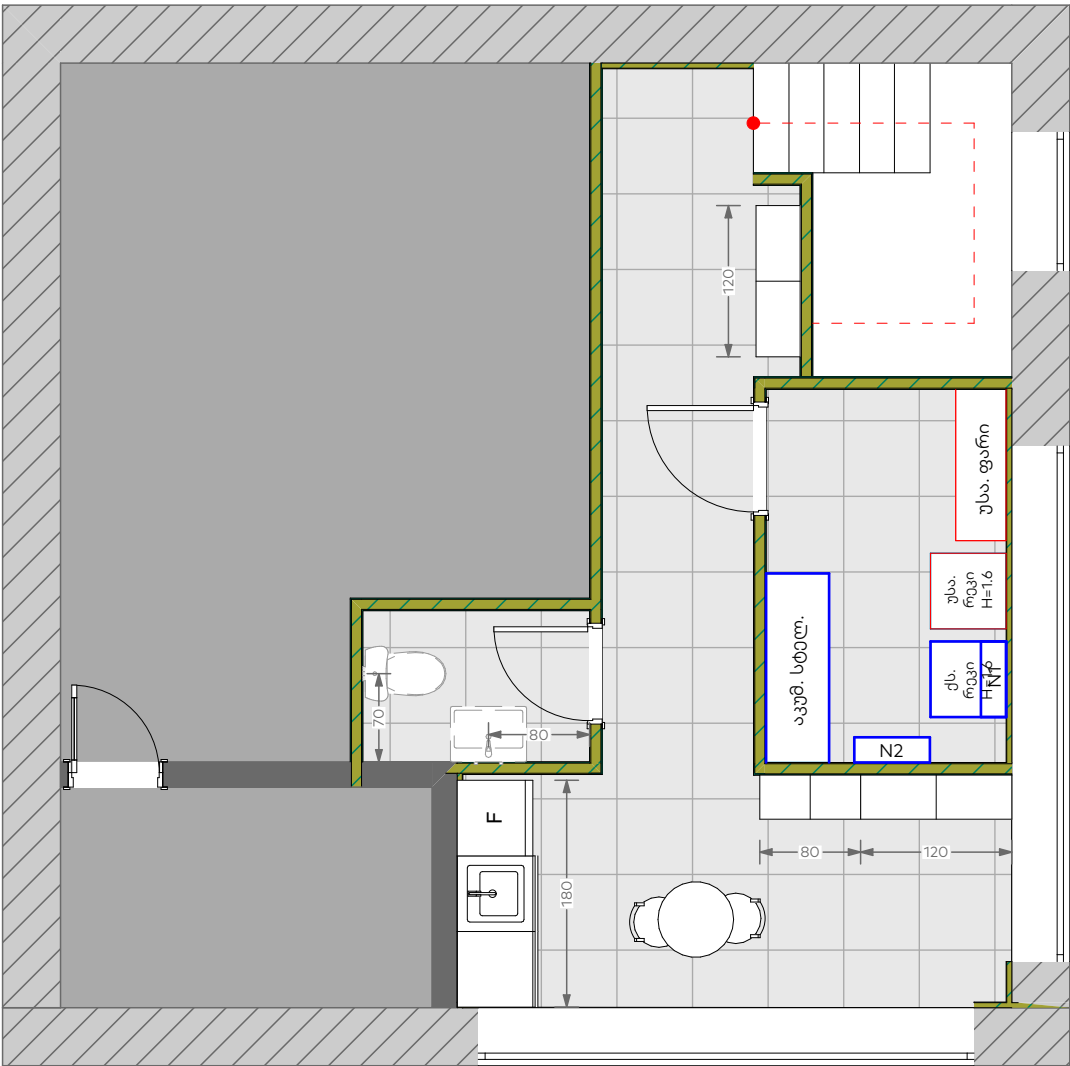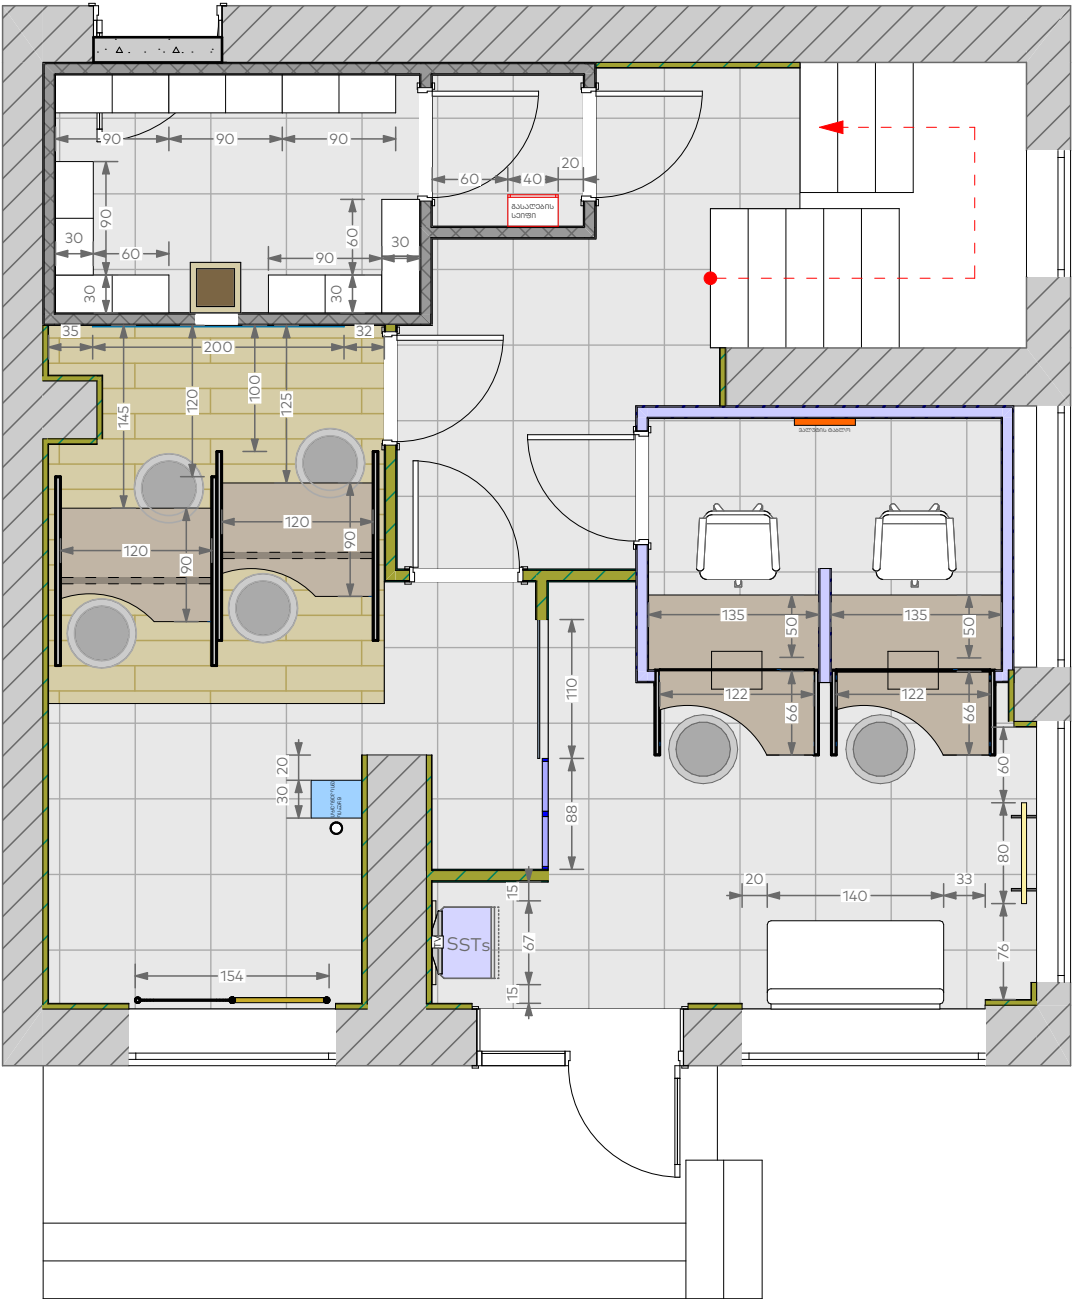


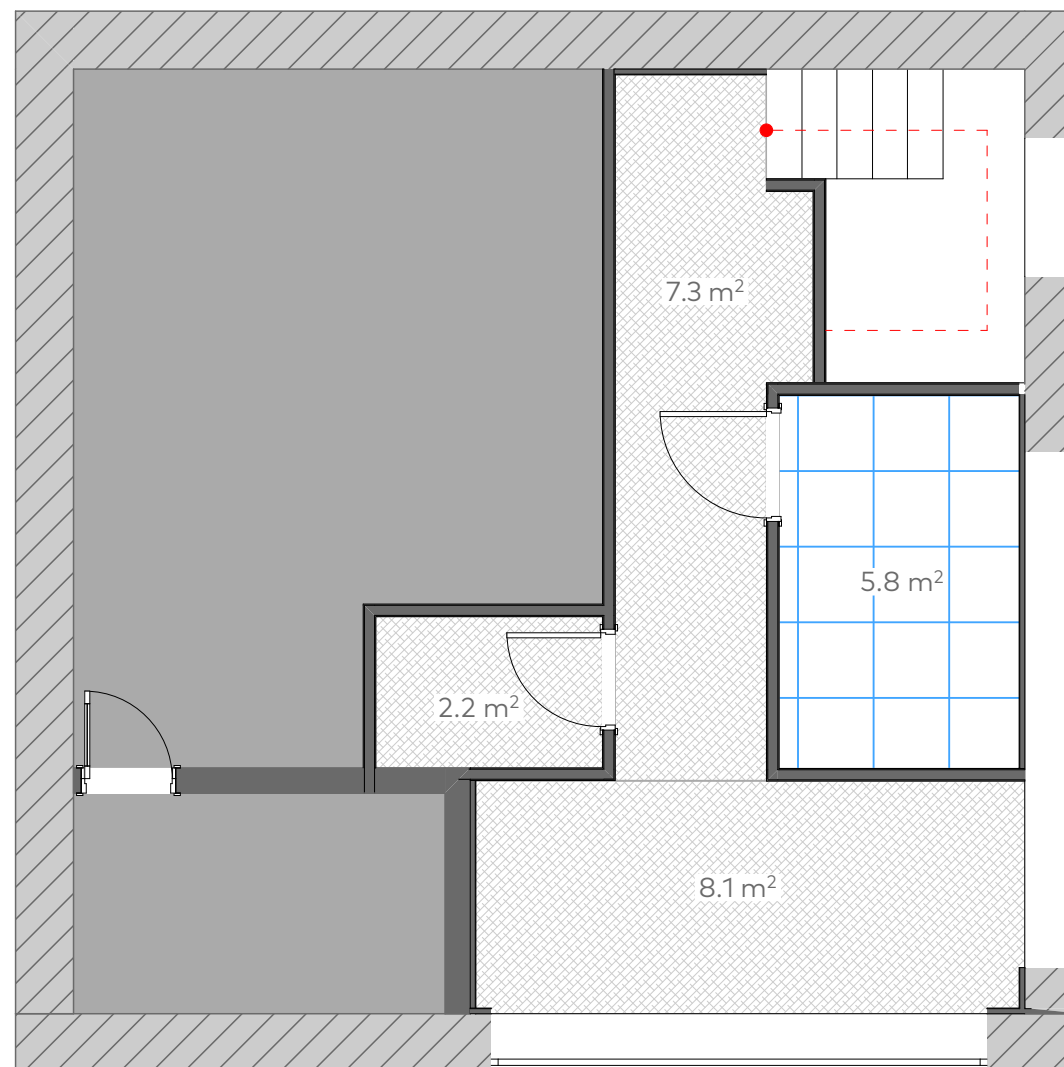
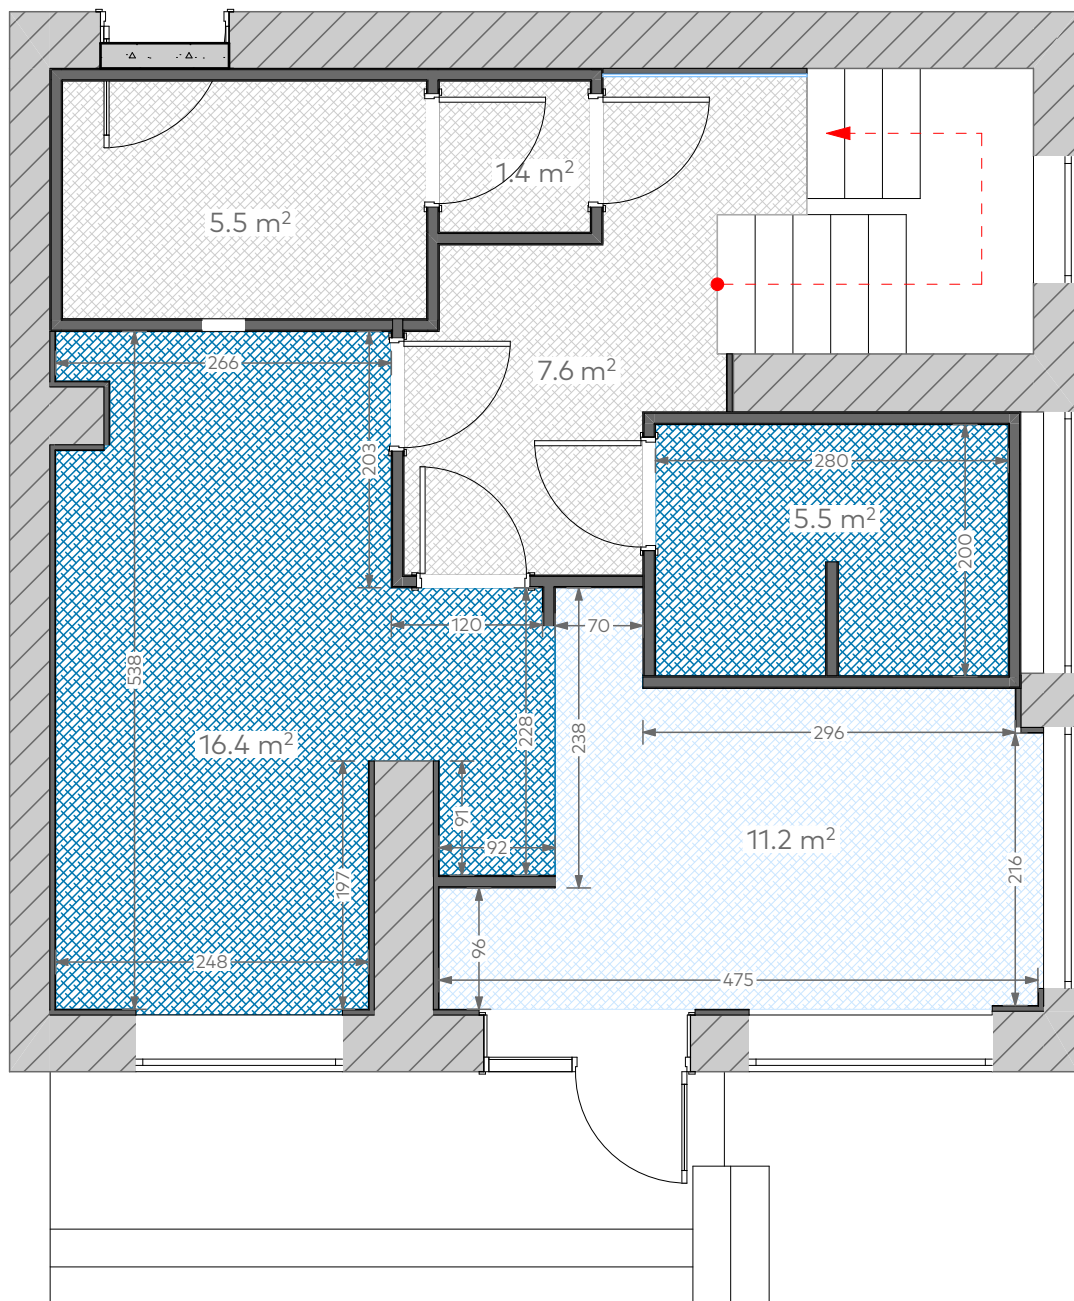





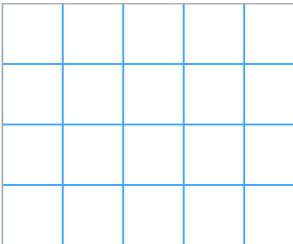
<div>უსა. ფარი</div>	უსაფთხოების ფარი	120 X 40
<div>უსა. რეკი H=1.6</div> <div>ქს. რეკი H=1.6</div>	უსაფთ. და ქსელის რეკი	60 X 60 (2)
<div>აკუმ. სტელ.</div>	აკუმულატორების სტელაჟი	150 X 50
<div>UPS</div>	UPS	100 X 30
<div>N1</div> <div>N2</div>	ელექტროობის ფარები	60 X 20 (2)

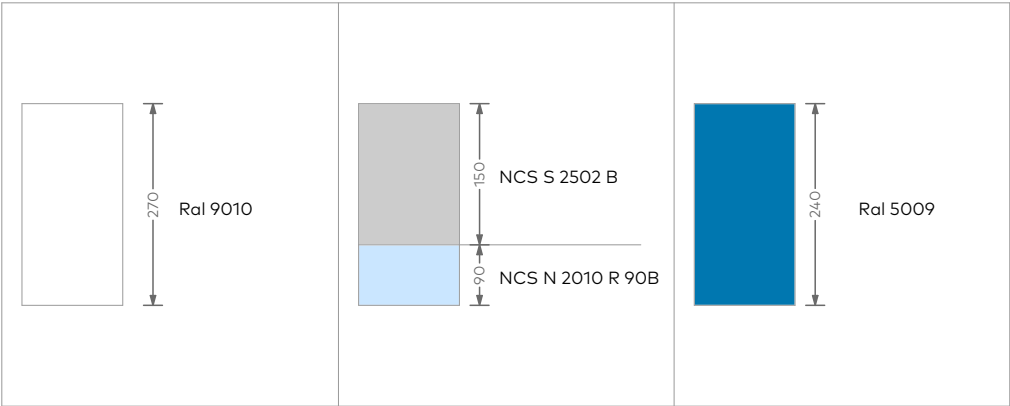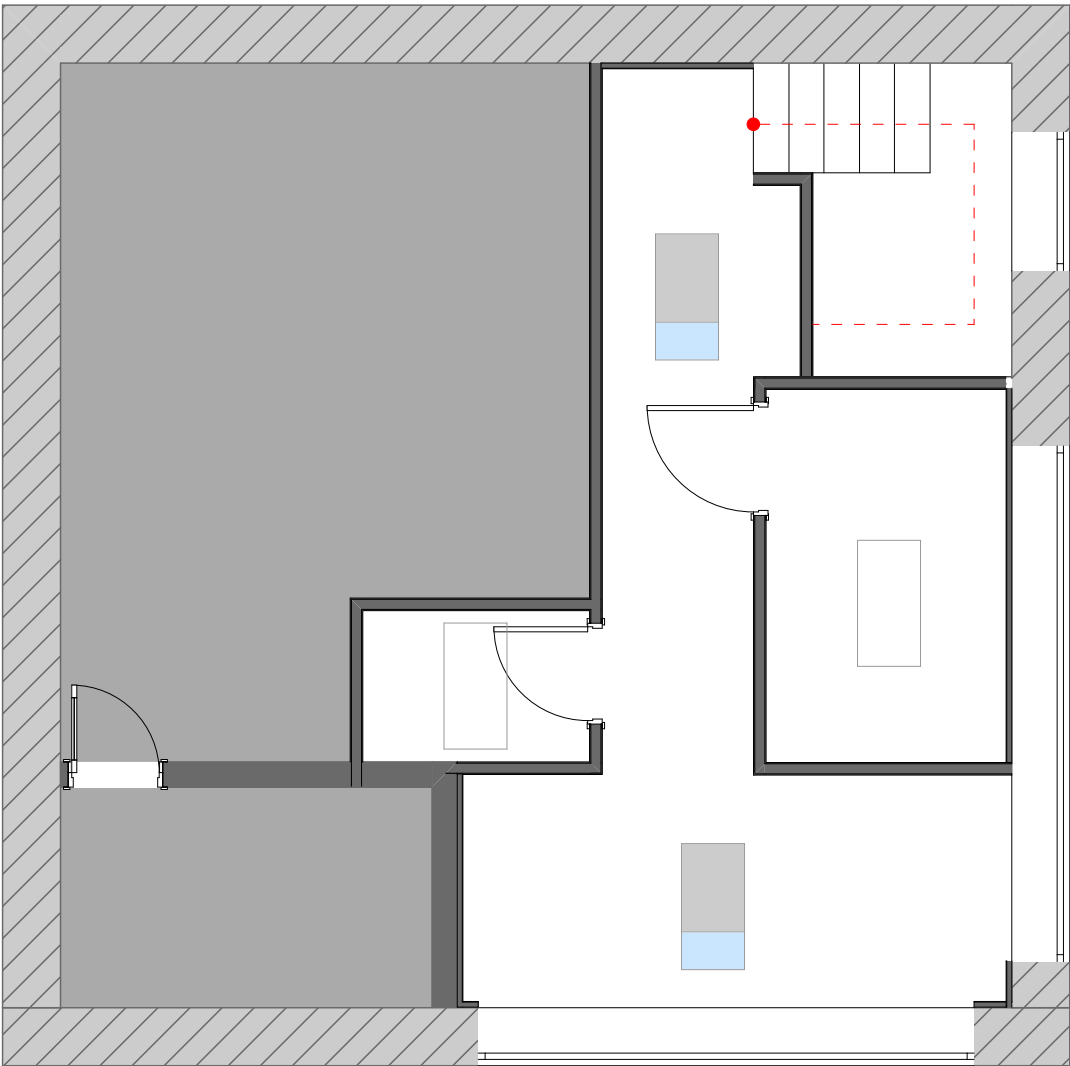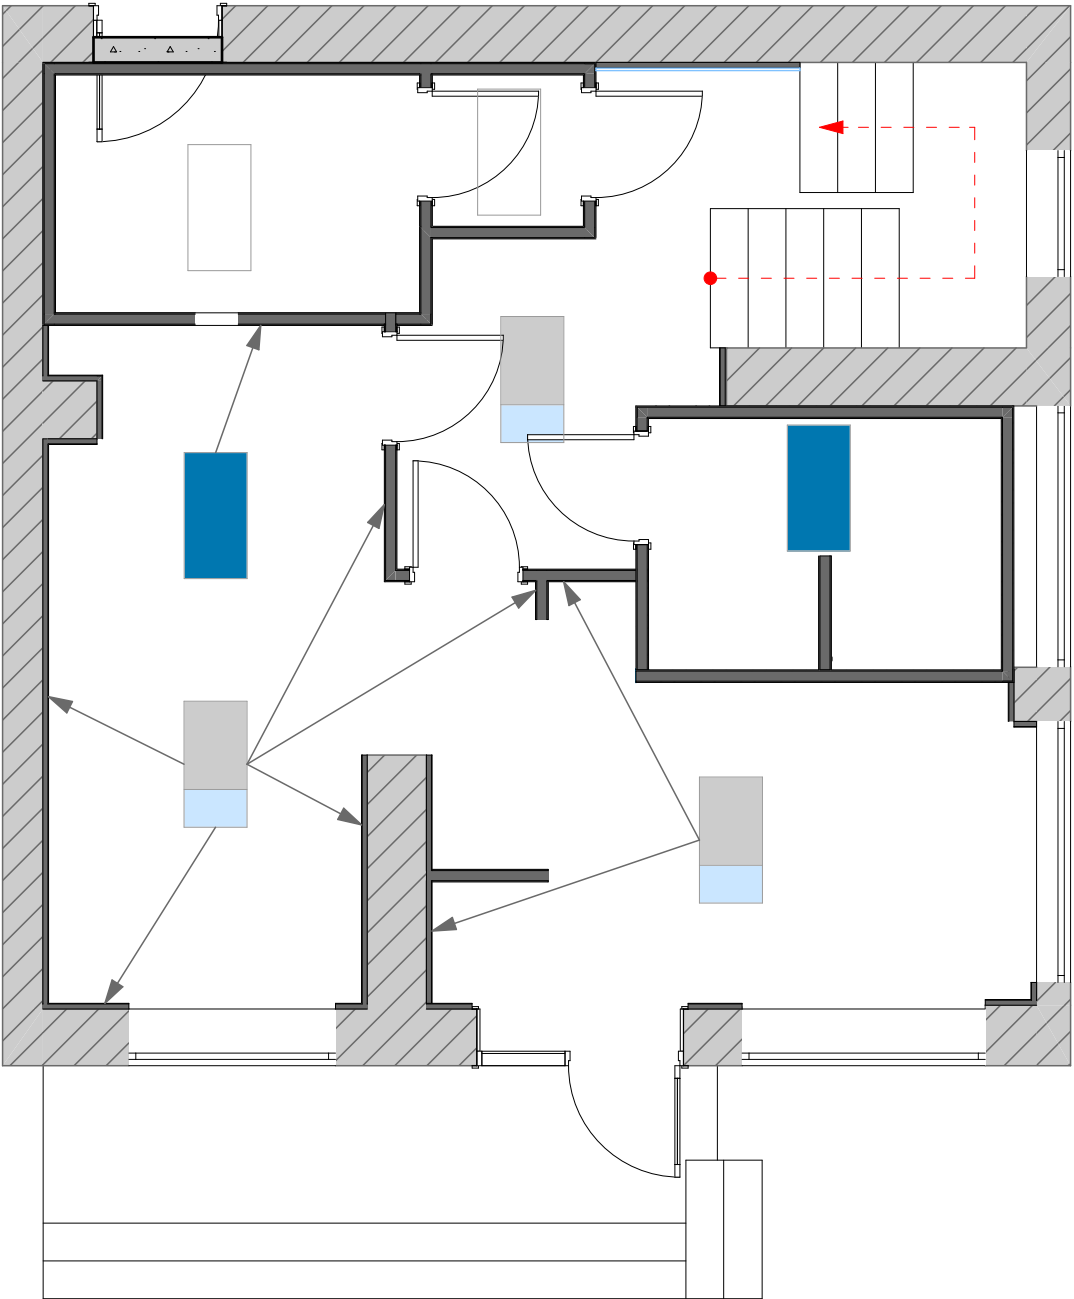ფორმატი		
A3		
პირობითი აღნიშვნები		
LEGEND		
შენიშვნები		
NOTES		
ექსპლიკაცია		
EXPLICATION		
დამკვეთი		
საქართველოს ბანკი ს.კ. 204378869		
პროექტი		
"ექსპრეს ლომბარდი"		
მისამართი		
ქ. თბილისი, ჭავჭავაძის 5 ს/კ 66.45.17.195		
თანამდებობა	სახელი, გვარი	ხელმოწერა
არქიტექტორი	მ. ლიპარტიანი	
შეამოწმა		
კონსტრუქტორი		
არქიტექტურული ნაწილი		
მასშ.	1:70	თარიღი
ნახაზი		
ავეჯის სქემა		
სტადია	ინდექსი	ფურცელი
მუშა პროექტი	A.013	7




ფორმატი			
A3			
პირობითი აღნიშვნები		LEGEND	
შენიშვნები		NOTES	
ექსპლიკაცია		EXPILICATION	
დამკვეთი		საქართველოს ბანკი ს.კ. 204378869	
პროექტი		"ექსპრეს ლომბარდი"	
მისამართი		ქ. თბილისი, ჭავჭავაძის 5 ს/კ 66.45.17.195	
თანამდებობა	სახელი, გვარი	ხელმოწერა	
არქიტექტორი	მ. ლიპარტიანი		
შეამოწმა			
კონსტრუქტორი			
<div><div></div><div><div>ქვეყნის</div><div>სამინისტრო</div><div>სამსახური</div></div></div>			
არქიტექტურული ნაწილი			
მასშ.		თარიღი	
ნახაზი			
კედლების ლეგვა			
სტადია	ინდექსი	ფურცელი	
მუშა პროექტი	A.01.3	8	




	<b>NCS N 2010 R 90B</b>	<b>11.2 მ²</b>
	<b>RAL 5009</b>	<b>21.9 მ²</b>
	<b>RAL 9010</b>	<b>32.1 მ²</b>
	<b>აბსტრაქციის ქვერი</b>	<b>5.8 მ²</b>

ფორმატი			
A3			
პირობითი აღნიშვნები			
LEGEND			
შენიშვნები			
NOTES			
ექსპლიკაცია			
EXPLICATION			
დამკვეთი		საქართველოს ბანკი ს.კ. 204378869	
პროექტი		"ექსპრეს ლიზინგი"	
მისამართი		ქ. თბილისი, ჭავჭავაძის 5 ს/კ 66.45.17.195	
თანამდებობა	სახელი, გვარი	ხელმოწერა	
არქიტექტორი	მ. ლიპარტიანი		
შეამოწმა			
კონსტრუქტორი			
<div><div>საქსპიპს ლოგო</div></div>			
არქიტექტურული ნაწილი			
მასშ.		თარიღი	
ნახაზი			
ჭერების შეღებვა			
სტადია	ინდექსი	ფურცელი	
მუშა პროექტი	A.01.3	9	

ჭრილი 1

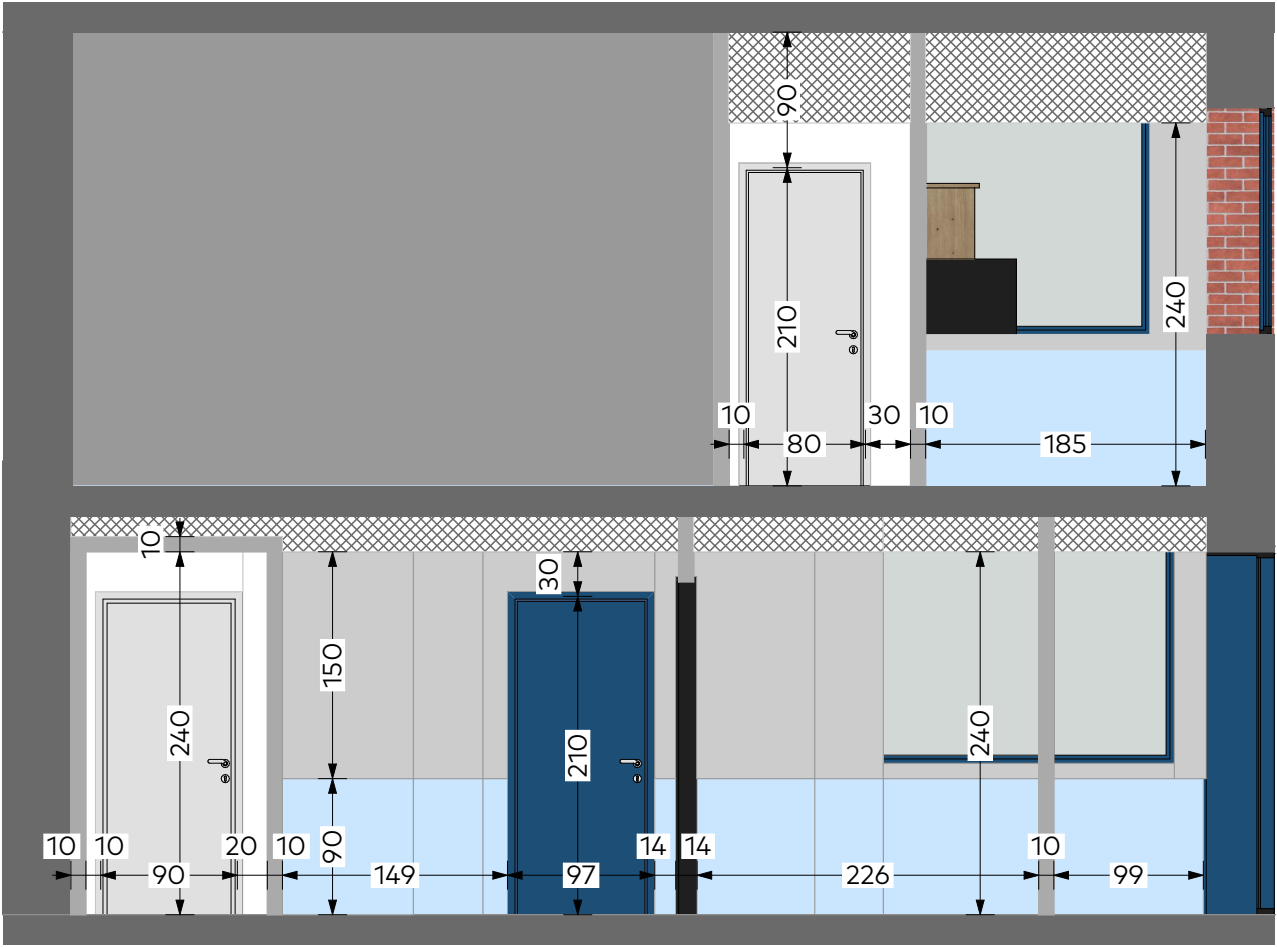


ჭრილი 2

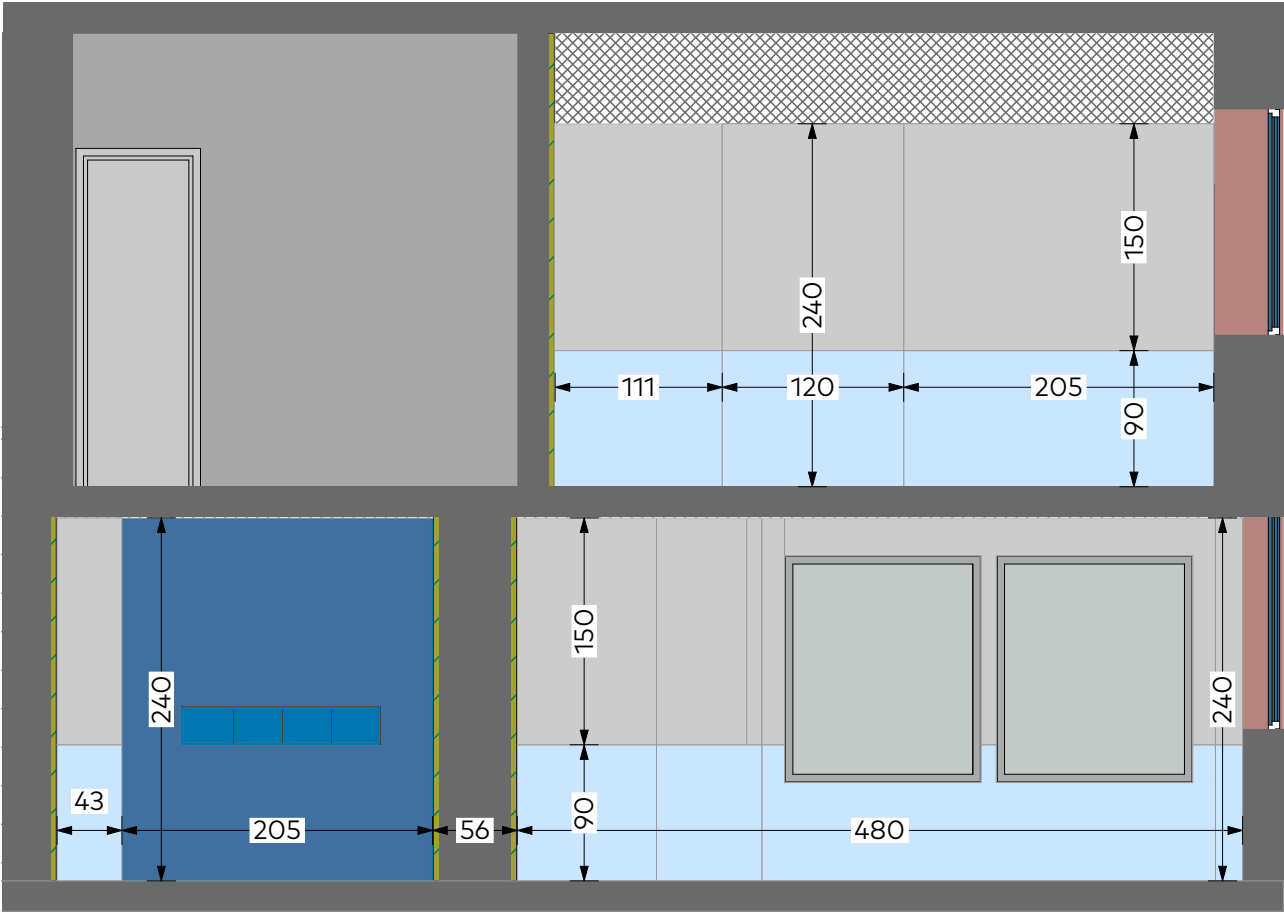


ფორმატი			
A3			
პირობითი აღნიშვნები		LEGEND	
შენიშვნები		NOTES	
ექსპლიკაცია		EXPILICATION	
დამკვეთი		საქართველოს ბანკი ს.კ. 204378869	
პროექტი		"ექსპრეს ლომბარდი"	
მისამართი		ქ. თბილისი, ჭავჭავაძის 5 ს/კ 66.45.17.195	
თანამდებობა	სახელი, გვარი	ხელმოწერა	
არქიტექტორი	მ. ლიპარტიანი		
შეამოწმა			
კონსტრუქტორი			

ქვეყნის  
ლომბარდი


არქიტექტურული ნაწილი		
მასშ.		თარიღი
ნახაზი		
ჭრილები		
სტადია	ინდექსი	ფურცელი
მუშა პროექტი	A.01.3	10



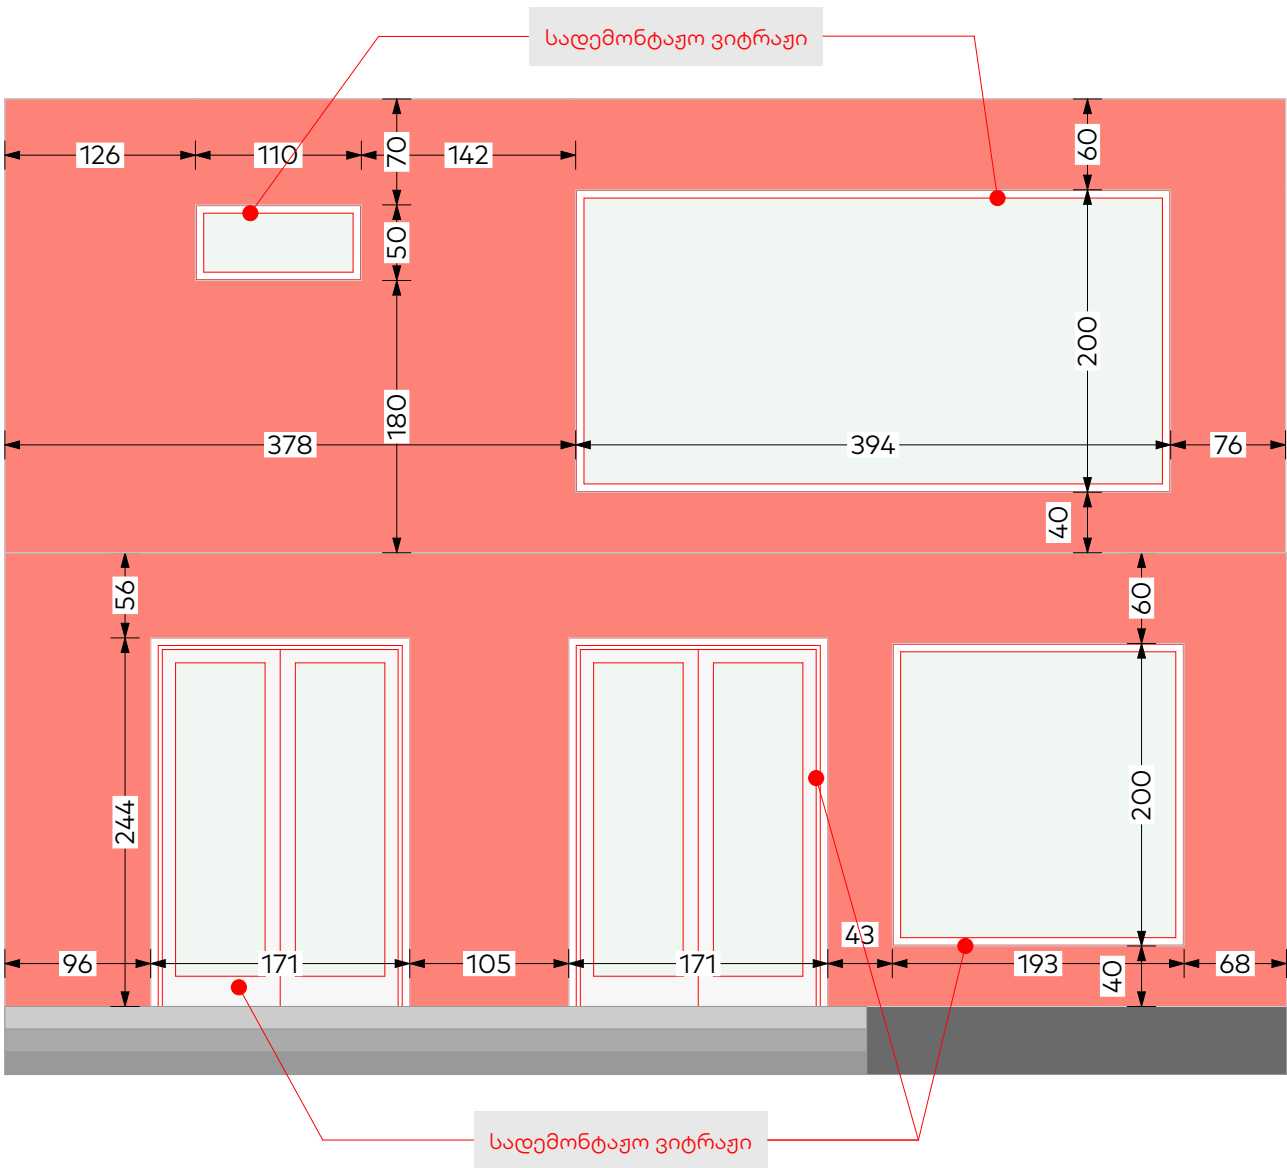


სადემონტაჟო ვიტრაჟი

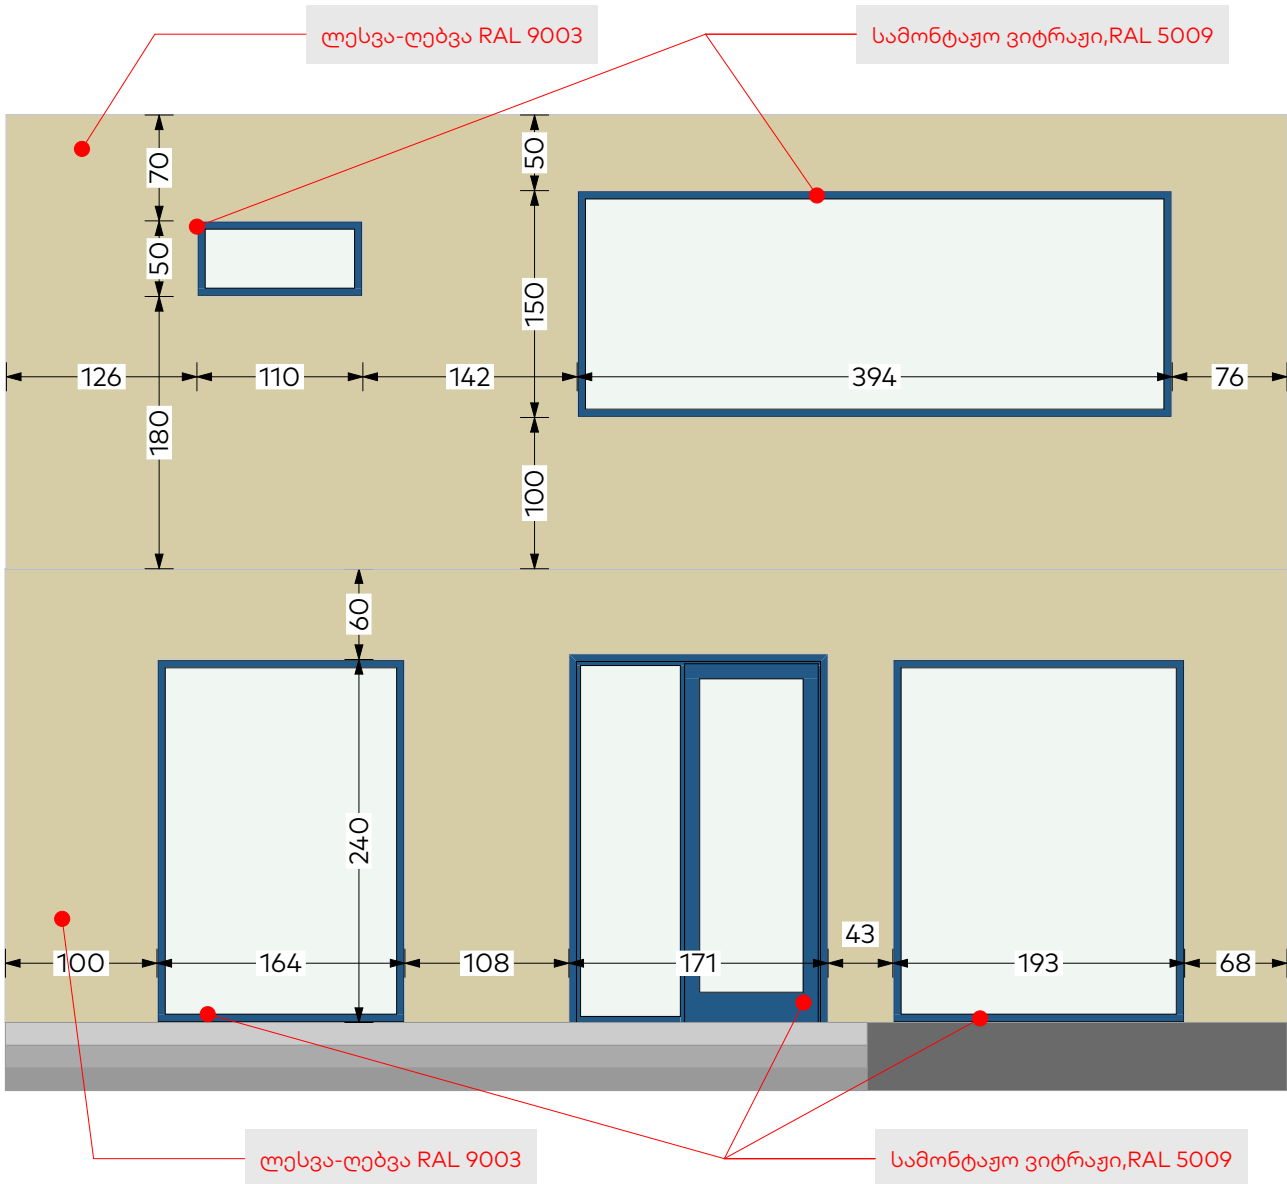

სამონტაჟო ვიტრაჟი

ფორმატი			
A3			
პირობითი აღნიშვნები		LEGEND	
შენიშვნები		NOTES	
ექსპლიკაცია		EXPILICATION	
დამკვეთი		საქართველოს ბანკი ს.კ. 204378869	
პროექტი		"ექსპრეს ლომბარდი"	
მისამართი		ქ. თბილისი, ჭავჭავაძის 5 ს/კ 66.45.17.195	
თანამდებობა	სახელი, გვარი	ხელმოწერა	
არქიტექტორი	მ. ლიპარტიანი		
შეამოწმა			
კონსტრუქტორი			
<div><div></div><div><div>ჯანსუხი</div><div>ლომბარდი</div></div></div>			
არქიტექტურული ნაწილი			
მასშ.		თარიღი	
ნახაზი			
ფასადი და ვიტრაჟები			
სტადია	ინდექსი	ფურცელი	
მუშა პროექტი	A.01.3	11	

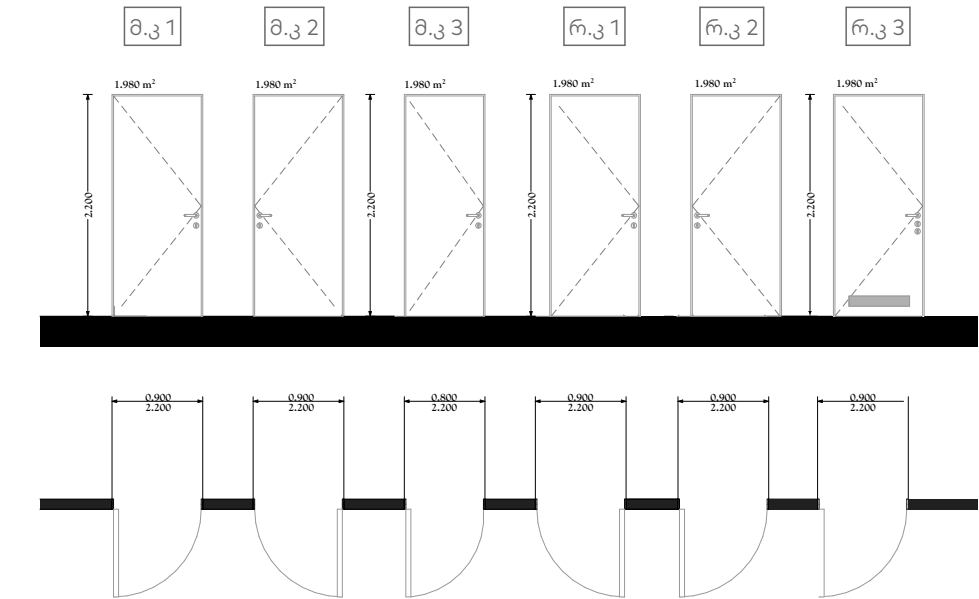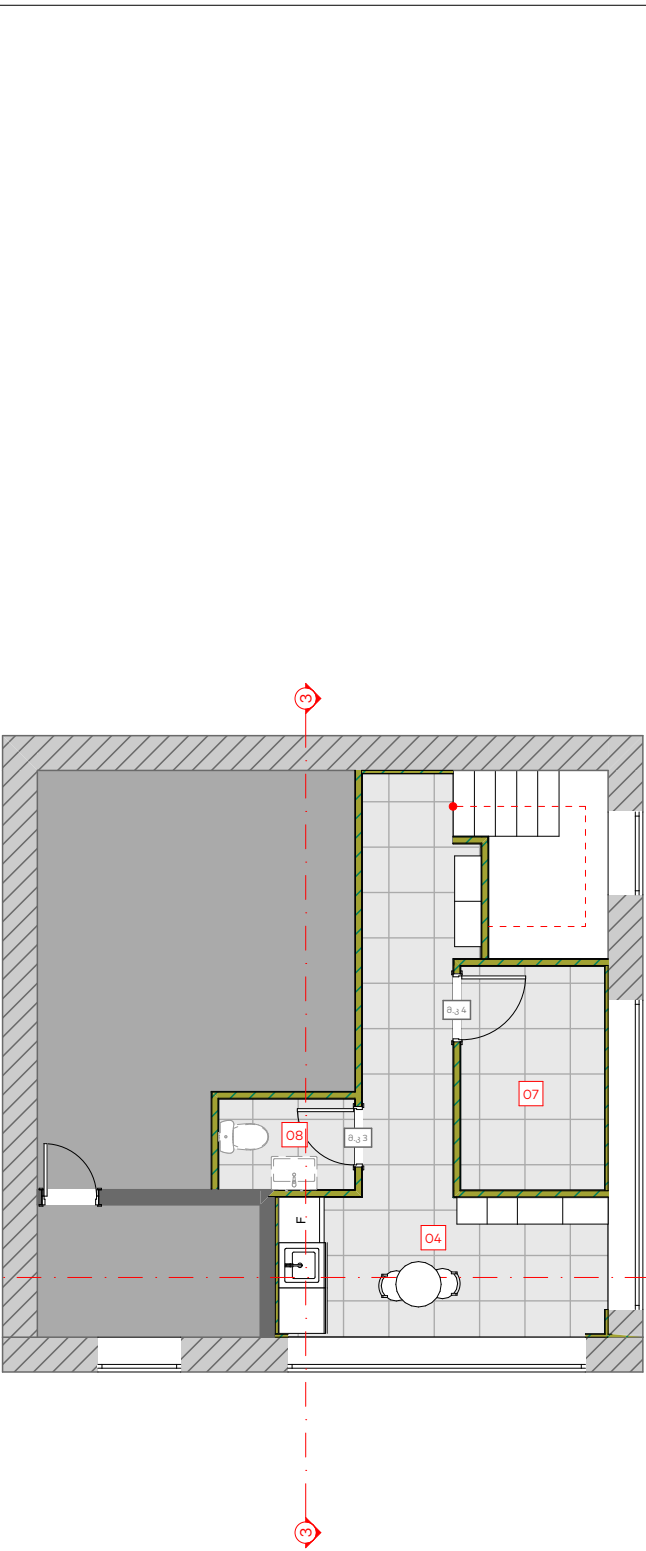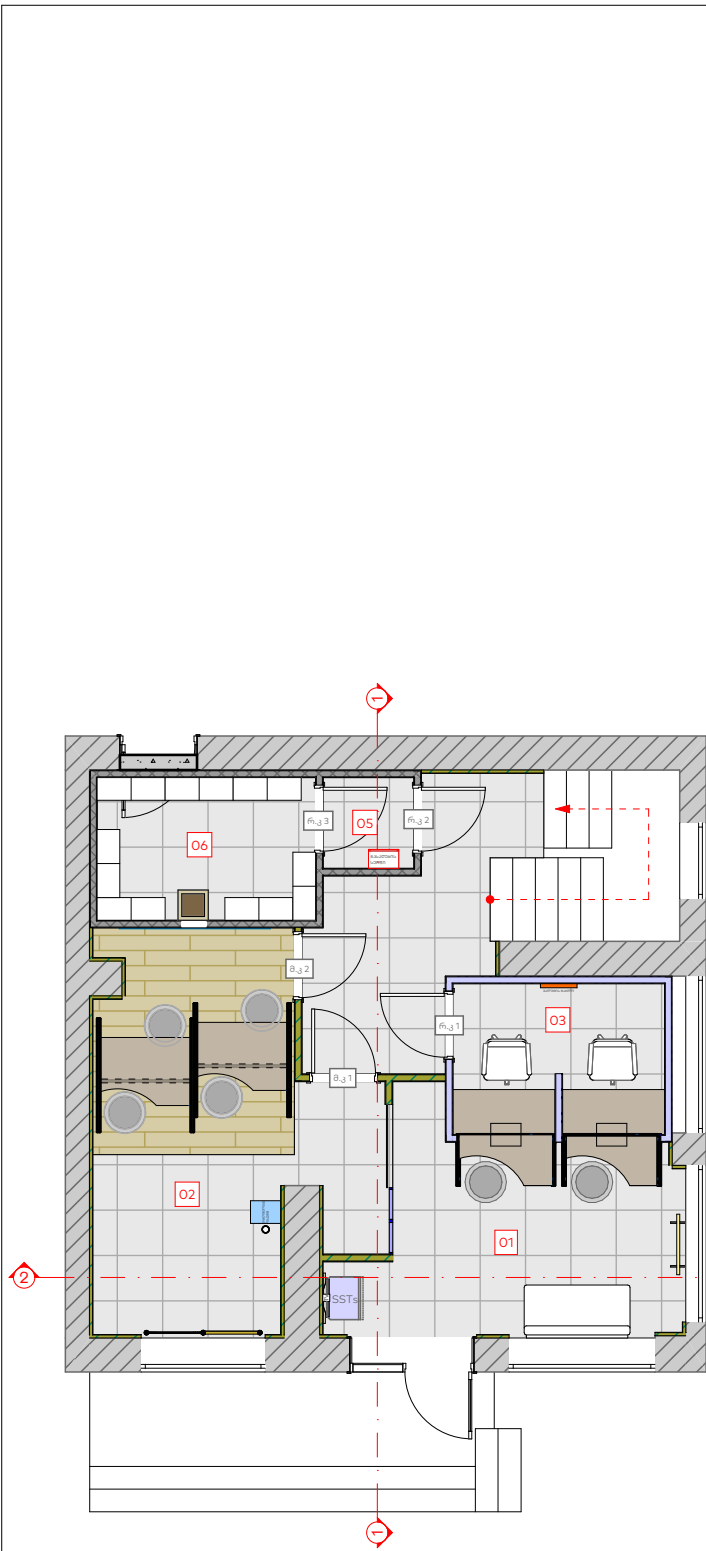

კარის ინდექსი	სიგანე	სიმაღლე	მასალა	აღჭიმულობა	დამატებითი მახასიათებელი
მ.კ 1	0.9 მ	2.1 მ	MDF	თელურები	ხის ფაქტურის შპონით
მ.კ 2	0.9 მ	2.1 მ	MDF	თელურები	ხის ფაქტურის შპონით
მ.კ 3	0.8 მ	2.1 მ	MDF	საპირფარეშო	თეთრი PVC
მ.კ 4	0.9 მ	2.1 მ	MDF	ტექნიკური	თეთრი PVC
რ.კ 1	0.9 მ	2 მ	მეტალი 3 მმ	სალარო	თერმულად შეღებილი Ral 5009
რ.კ 2	0.9 მ	2.1 მ	მეტალი 3 მმ	ტამბური	თერმულად შეღებილი Ral 9010
რ.კ 3	0.9 მ	2.1 მ	მეტალი 3 მმ	საცავი	თერმულად შეღებილი Ral 9010 ცხურით და ორი საკეტით

ფორმატი

A3

პირობითი აღნიშვნები

LEGEND

შენიშვნები

NOTES

ექსპლიკაცია

EXPILICATION

დამკვეთი

საქართველოს ბანკი  
ს.კ. 204378869

პროექტი

"ექსპრეს ლომბარდი"

მისამართი

ქ. თბილისი, ჭავჭავაძის 5  
ს/კ 66.45.17.195

თანამდებობა

სახელი, გვარი

ხელმოწერა

არქიტექტორი

მ. ლიპარტიანი

შეამოწმა

კონსტრუქტორი

აქსპრეს ლომბარდი

არქიტექტურული ნაწილი

მასშ.

თარიღი

ნახაზი

კარების  
სპეციფიკაცია

სტადია

ინდექსი

ფურცელი

მუშა პროექტი

A.01.3

12




მონტაჟი		
N	მასალა	რაოდენობა
იატაკი (მასალა დამკვეთის)		
1	კერამოგრანიტი 120x20	7.9 მ <sup>2</sup>
2	კერამოგრანიტი 60x60	64.1 მ <sup>2</sup>
3	პენოპლასტის პლინტუსი 0.6 x 0.15	90 მ
ჭერი		
4	ამსტრონგის ჭერის მოწყობა	5.8 მ <sup>2</sup>
5	2 მმ მეტალის ჭერის ტიხრის მოწყობა და ერთმაგი (10 მმ) არმირებული ბ-15 ბეტონით შევსება. ტიხრის სისქე 10 სმ	8.3 მ <sup>2</sup>
6	2 მმ მეტალის ჭერი	6.6 მ <sup>2</sup>
7	ნესტგამძლე თაბაშირმუყაოს ჭერი	75 მ <sup>2</sup>
კედელი		
8	თაბაშირმუყაოს ნესტგამძლე ტიხარი დათბუნებით	51.1 მ <sup>2</sup>
9	თაბაშირმუყაოს ნესტგამძლე ტიხარი	
10	თაბაშირმუყაოს ნესტგამძლე კედელი დათბუნებით	108 მ <sup>2</sup>
11	თაბაშირმუყაოს ნესტგამძლე კედელი	
12	2მმ მეტალის ტიხრის მოწყობა და ერთმაგი (10 მმ) არმირებული ბ-15 ბეტონით შევსებით	44.06 მ <sup>2</sup>
13	2მმ მეტალის ტიხრის მოწყობა	20.4 მ <sup>2</sup>
14	კერამოგრანიტის მოწყობა (30x60)	6.4 მ <sup>2</sup>
15	ბლოკის მოწყობა	2 მ <sup>2</sup>
სანტექნიკა		
16	უნიტაზი	1
17	ხელსაბანი	1
18	სარკე	1

1	ფასადის ლებვა-ლებვა (RAL 9003)	200 მ <sup>2</sup>
---	--------------------------------	--------------------


დემონტაჟი			
N	მასალა	რაოდენობა	მ²
იატაკი			
1	კერამოგრანიტი		
2	წებოცემენტი		
ჭერი			
3	ამსტრონგის ჭერი		
კედელი			
4	თაბაშირმუყაოს ტიხარი		
5	ბლოკის ტიხარი		10 მ²
კარი			
6	მღფ კარი	3	
7	ალუმინის ვიტრაჟი	1	7.9 მ²
ფანჯარა			
8	უძრავი ვიტრაჟი	1	29.1 მ²

კარ-ფანჯარა			
N	მასალა	რაოდენობა (ცალი)	მ <sup>2</sup>
ვიტრაჟები			
1	ალუმინის უძრავი ვიტრაჟი(ნაწროთობი მინა)	7	29.1 მ <sup>2</sup>
2	ალუმინის ვიტრაჟი (მინაპაკეტი)		
კარები			
3	ვიტრაჟი რელსზე(ნაწროთობი მინა)	1	3.25 მ <sup>2</sup>
4	ალუმინის ვიტრაჟული კარი(ნაწროთობი მინა)	1	4 მ <sup>2</sup>
5	მღფ კარი (ხის შპონით)	2	
6	მღფ კარი (თეთრი PVC)	3	
7	3 მმ მეტალის (თერმულად შეღებილი)	3	6 მ <sup>2</sup>


ფორმატი		
<b>A3</b>		
პირობითი აღნიშვნები		<b>LEGEND</b>
შენიშვნები		<b>NOTES</b>
ექსპლიკაცია		<b>EXPLICATION</b>
დაშვებითი	საქართველოს ბანკი ს.კ. 204378869	
პროექტი	<b>"ექსპრეს ღობეარდი"</b>	
მისამართი	ქ. თბილისი, ჭავჭავაძის 5 ს/კ 66.45.17.195	
თანამდებობა	სახელი, გვარი	ხელმოწერა
არქიტექტორი	მ. ლიპარტიანი	
შეამოწმა		
კონსტრუქტორი		
 <b>წარმოადგინა</b> <b>ლოგოპარდი</b>		
არქიტექტურული ნაწილი		
მასშ.		თარიღი
ნახაზი		
<b>მოცულობები</b>		
სტადია	ინდექსი	ფურცელი
მუშა პროექტი	<b>A.01.3</b>	<b>13</b>

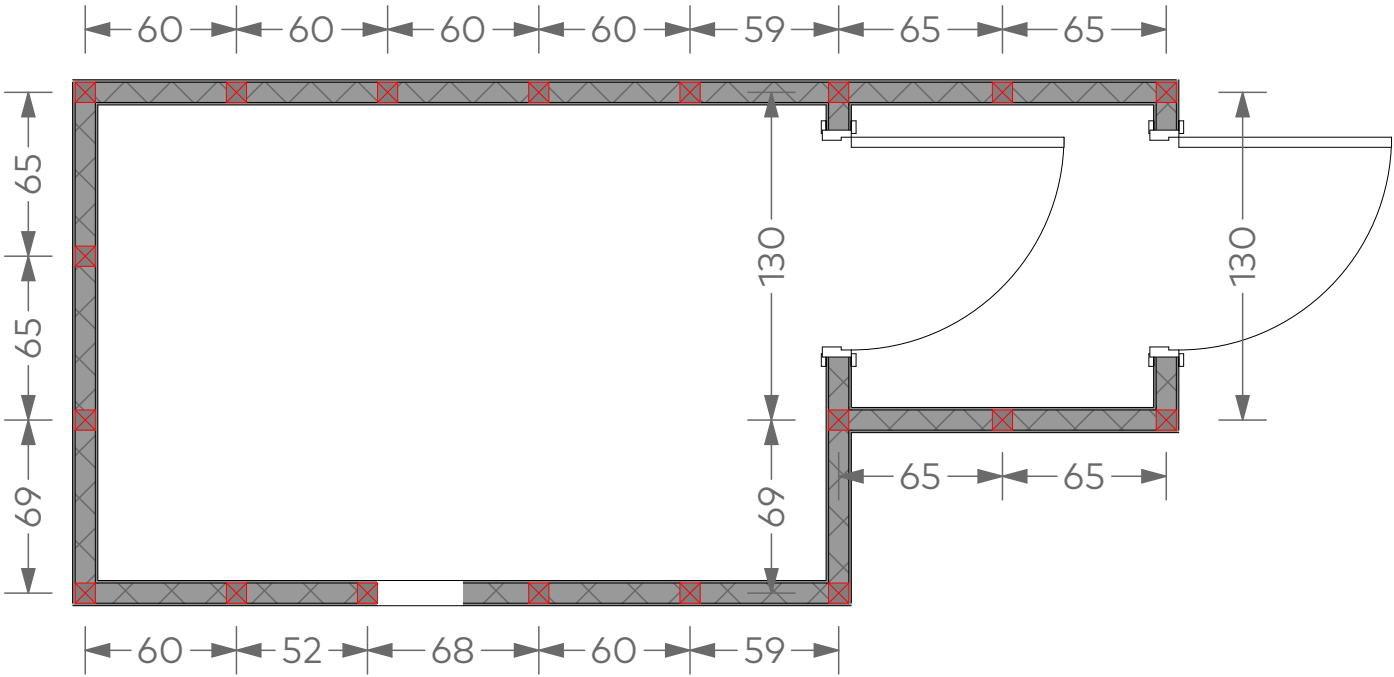


საცავის გეგმა

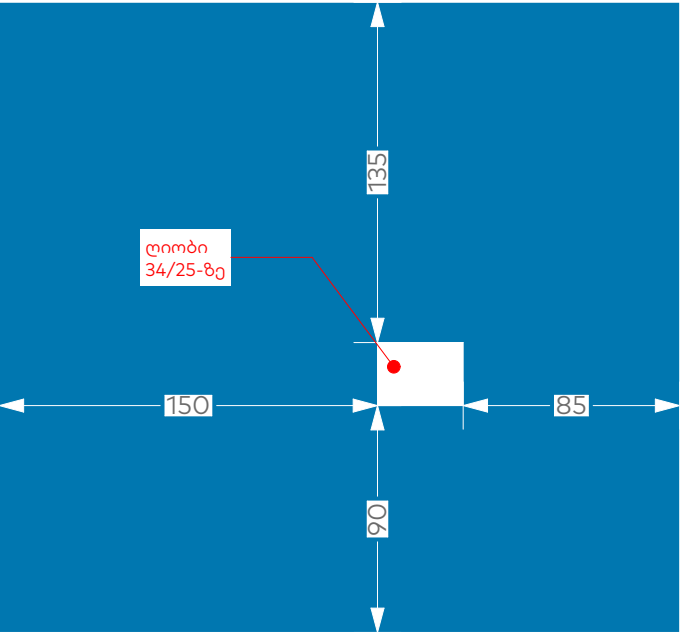

საცავის ლიობი

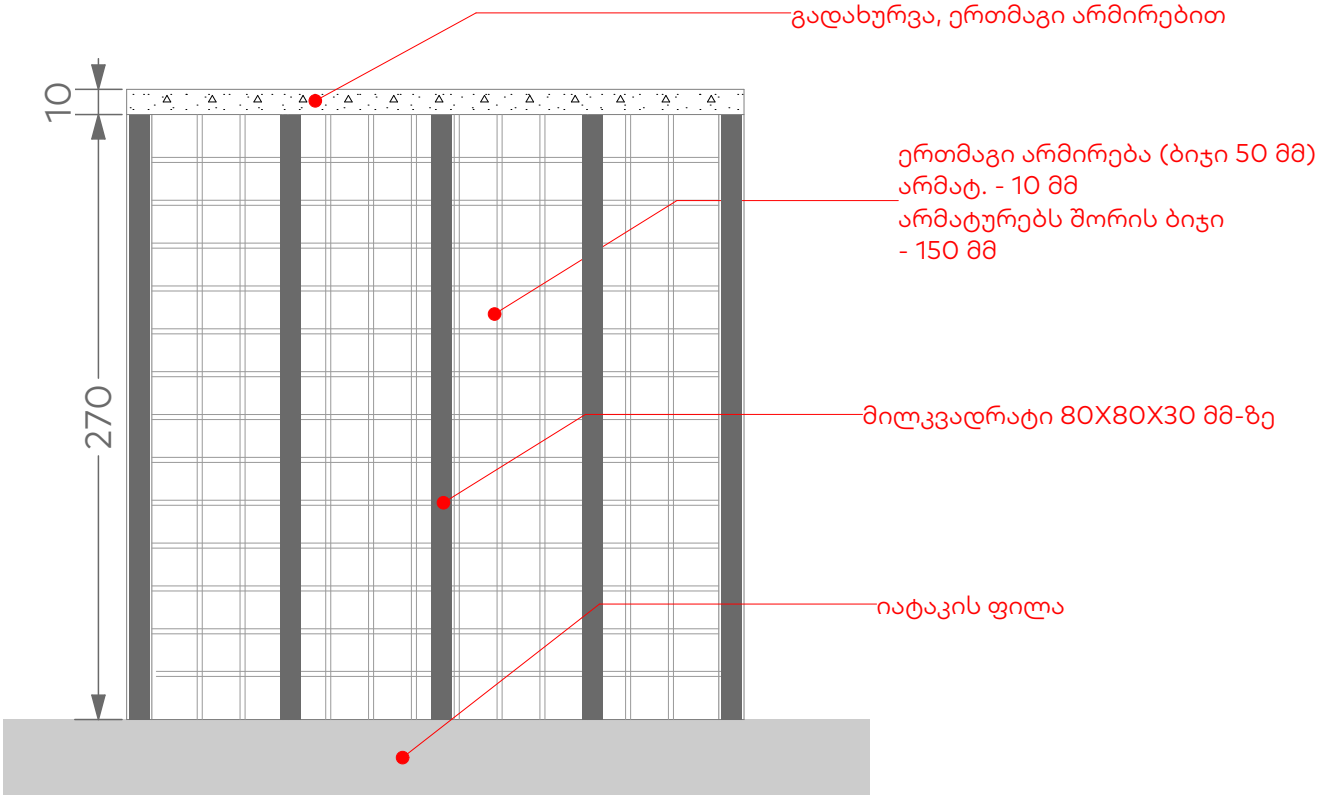

საცავის ჭრილი

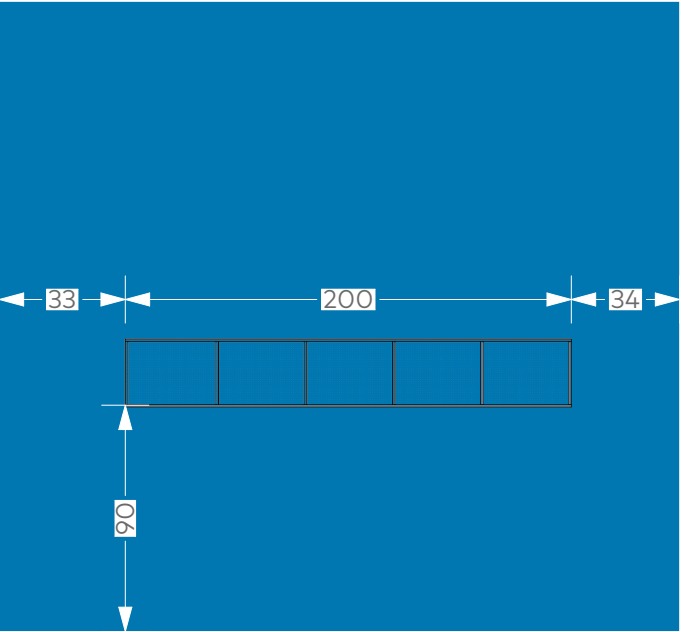



დასრულებული, ავეჯით

ფორმატი		
A3		
პროექტის აღნიშვნები		LEGEND
შენიშვნები		NOTES
ექსპლიკაცია		EXPLICATION
დამკვეთი	საქართველოს ბანკი ს.კ. 204378869	
პროექტი	"ექსპრეს ლომბარდი"	
მისამართი	ქ. თბილისი, ჭავჭავაძის 5 ს/კ 66.45.17.195	
თანამდებობა	სახელი, გვარი	ხელმოწერა
არქიტექტორი	მ. ლიპარტიანი	
შეამოწმა		
კონსტრუქტორი		
აქსპრეს ლომბარდი		
არქიტექტურული ნაწილი		
მასშ.		თარიღი
ნახაზი	დეტალი საცავი	
სტადია	ინდექსი	ფურცელი
მუშა პროექტი	A.01.3	14







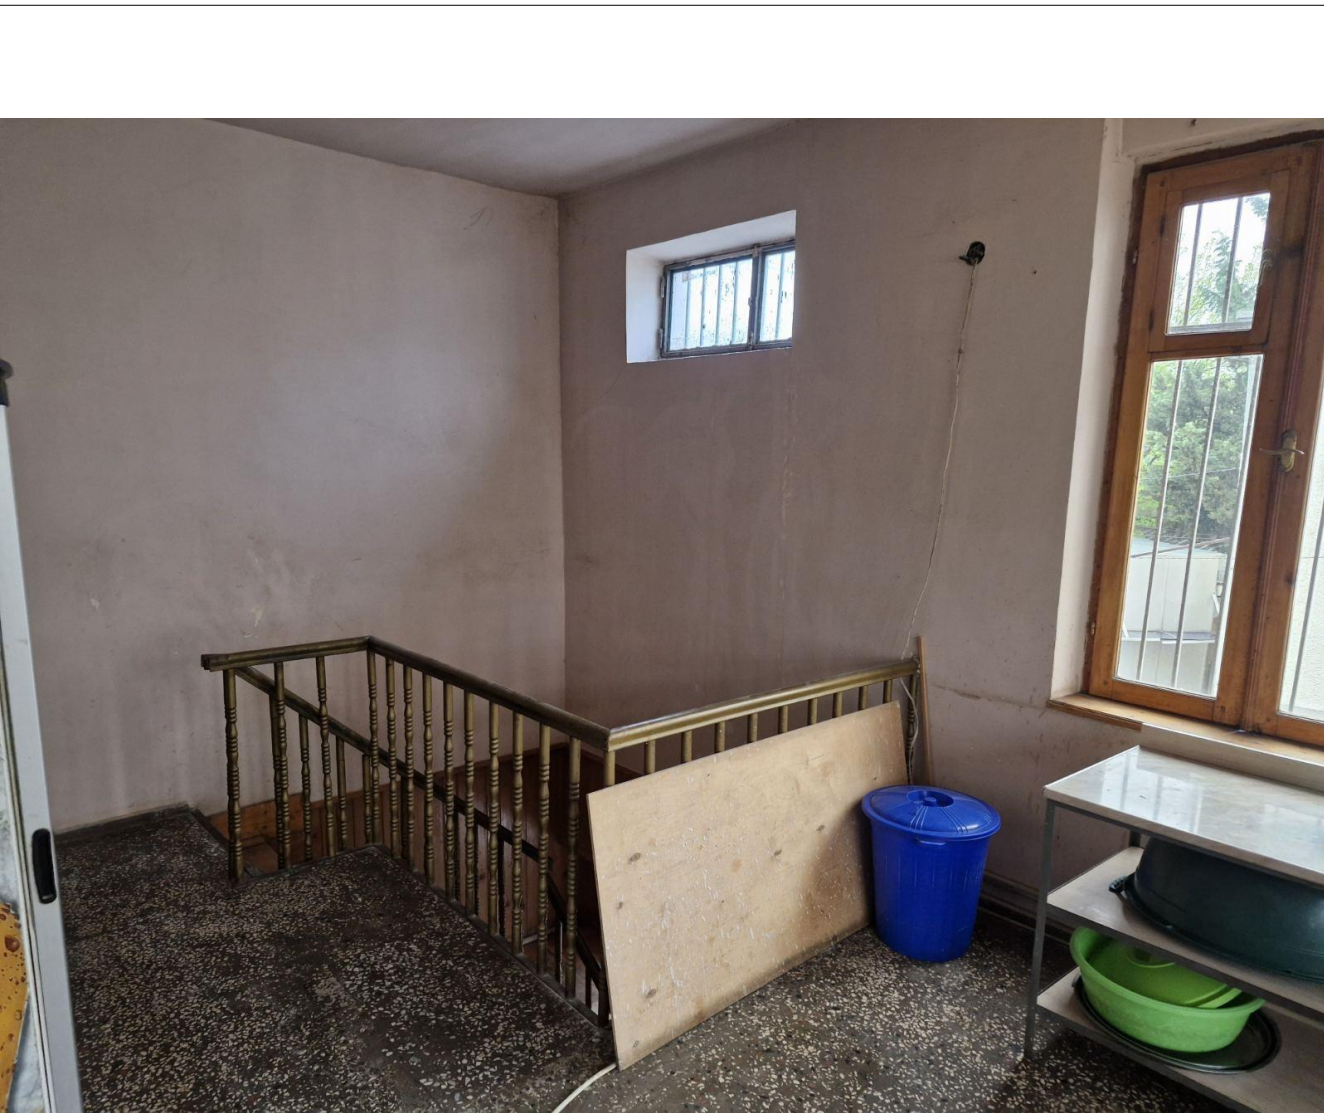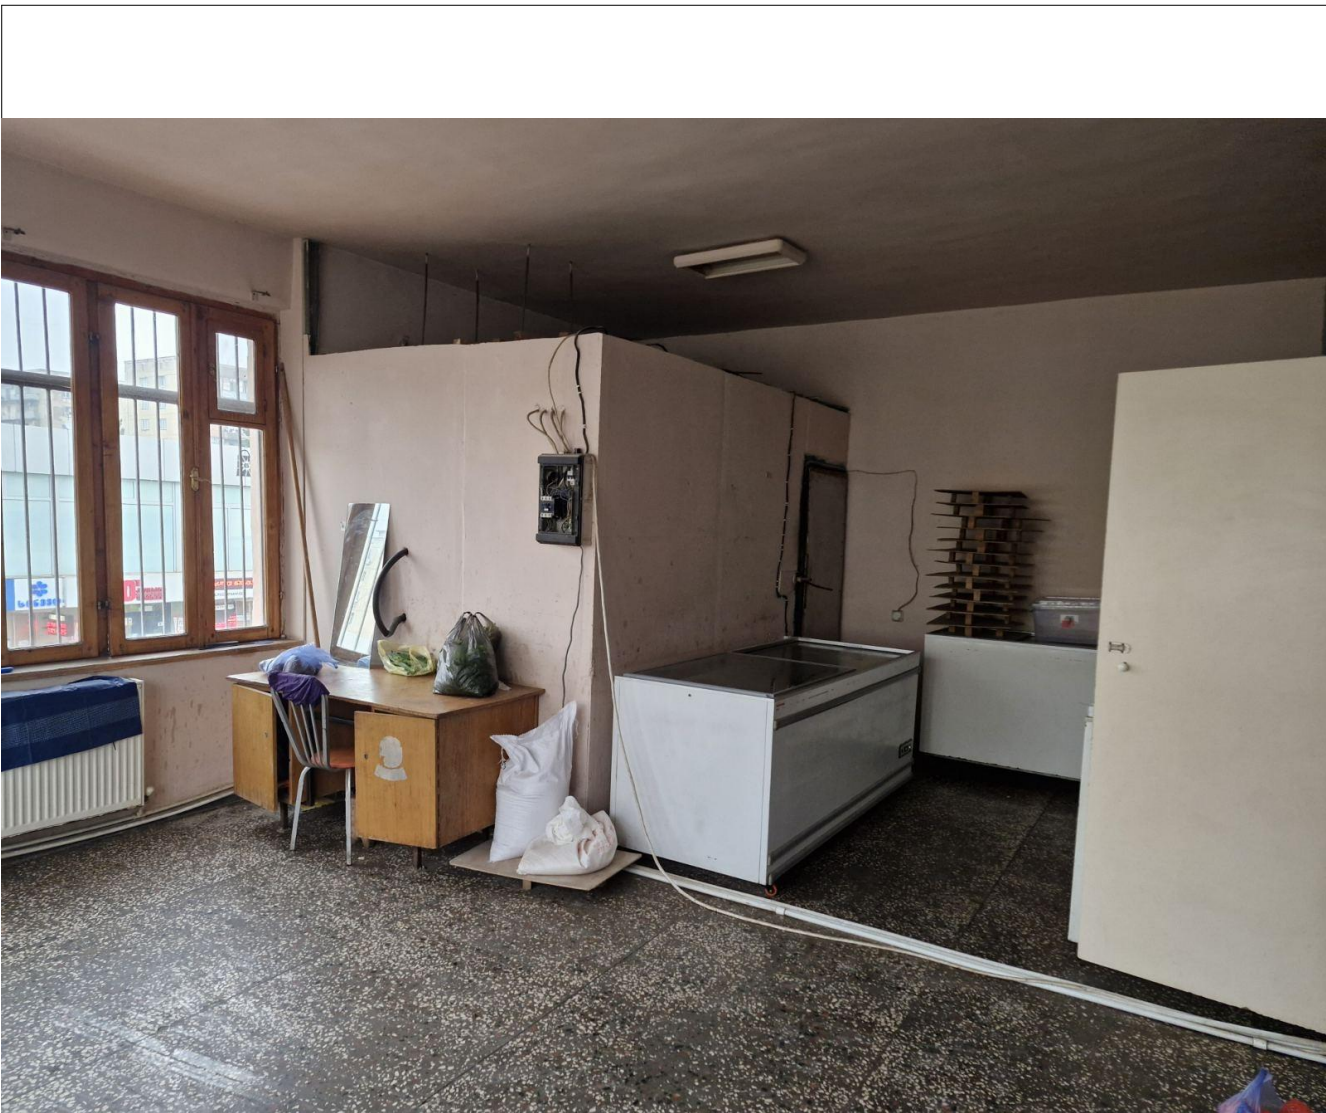

ფორმატი			
A3			
პირობითი აღნიშვნები		LEGEND	
შენიშვნები		NOTES	
ექსპლიკაცია		EXPILICATION	
დამკვეთი		საქართველოს ბანკი ს.კ. 204378869	
პროექტი		"ექსპრეს ლომბარდი"	
მისამართი		ქ. თბილისი, ჭავჭავაძის 5 ს/კ 66.45.17.195	
თანამდებობა	სახელი, გვარი	ხელმოწერა	
არქიტექტორი	მ. ლიპარტიანი		
შეამოწმა			
კონსტრუქტორი			
<div><div></div><div><div>ჯსკ ლომბარდი</div></div></div>			
არქიტექტურული ნაწილი			
მასშ.		თარიღი	
ნახაზი			
ფოტოები			
სტადია	ინდექსი	ფურცელი	
მუშა პროექტი	A.01.3	16	