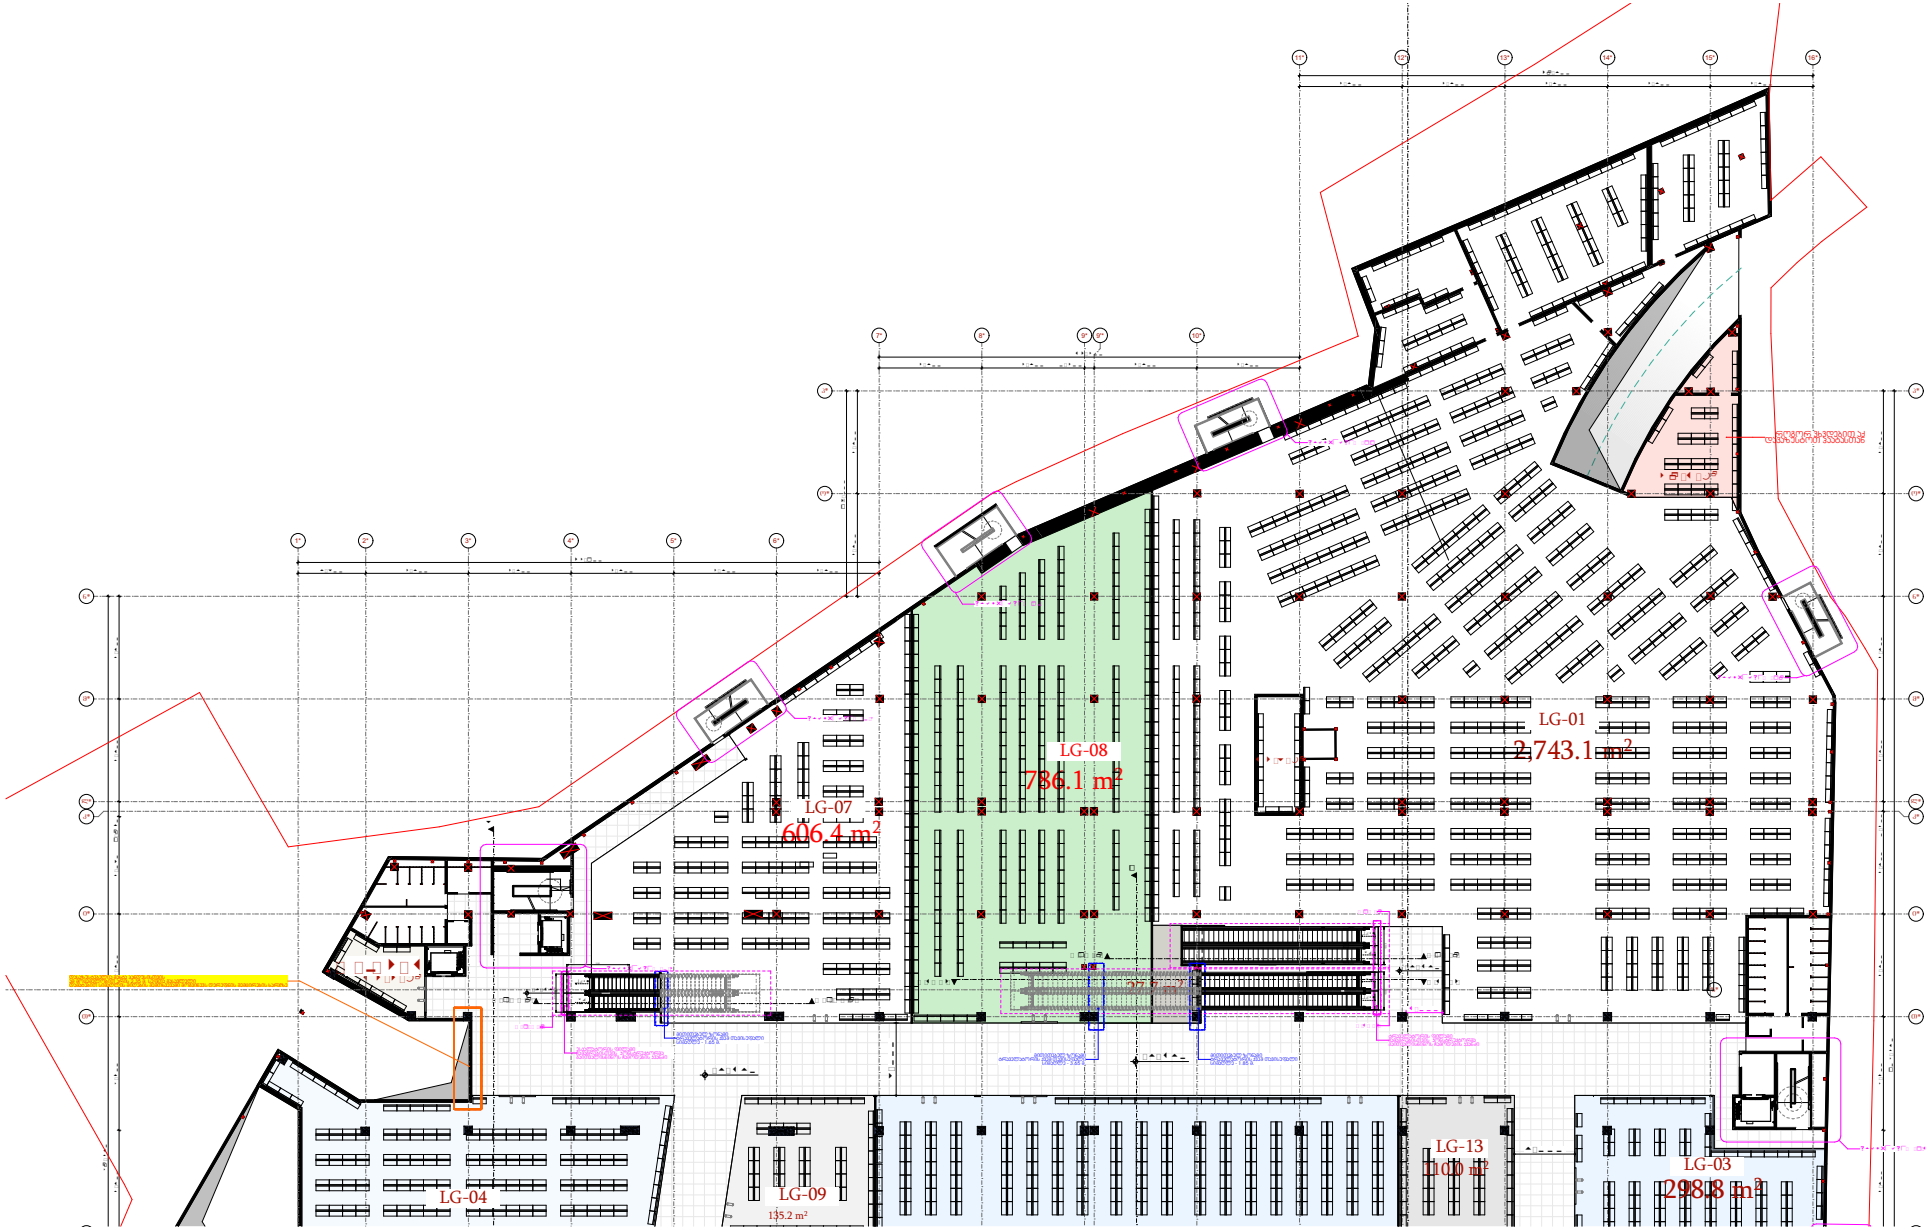
LG-01
2,743.1 m²
LG-08
736.1 m²
LG-07
606.4 m²
LG-04
LG-09
135.2 m²
LG-13
1010 m²
LG-03
298.8 m²