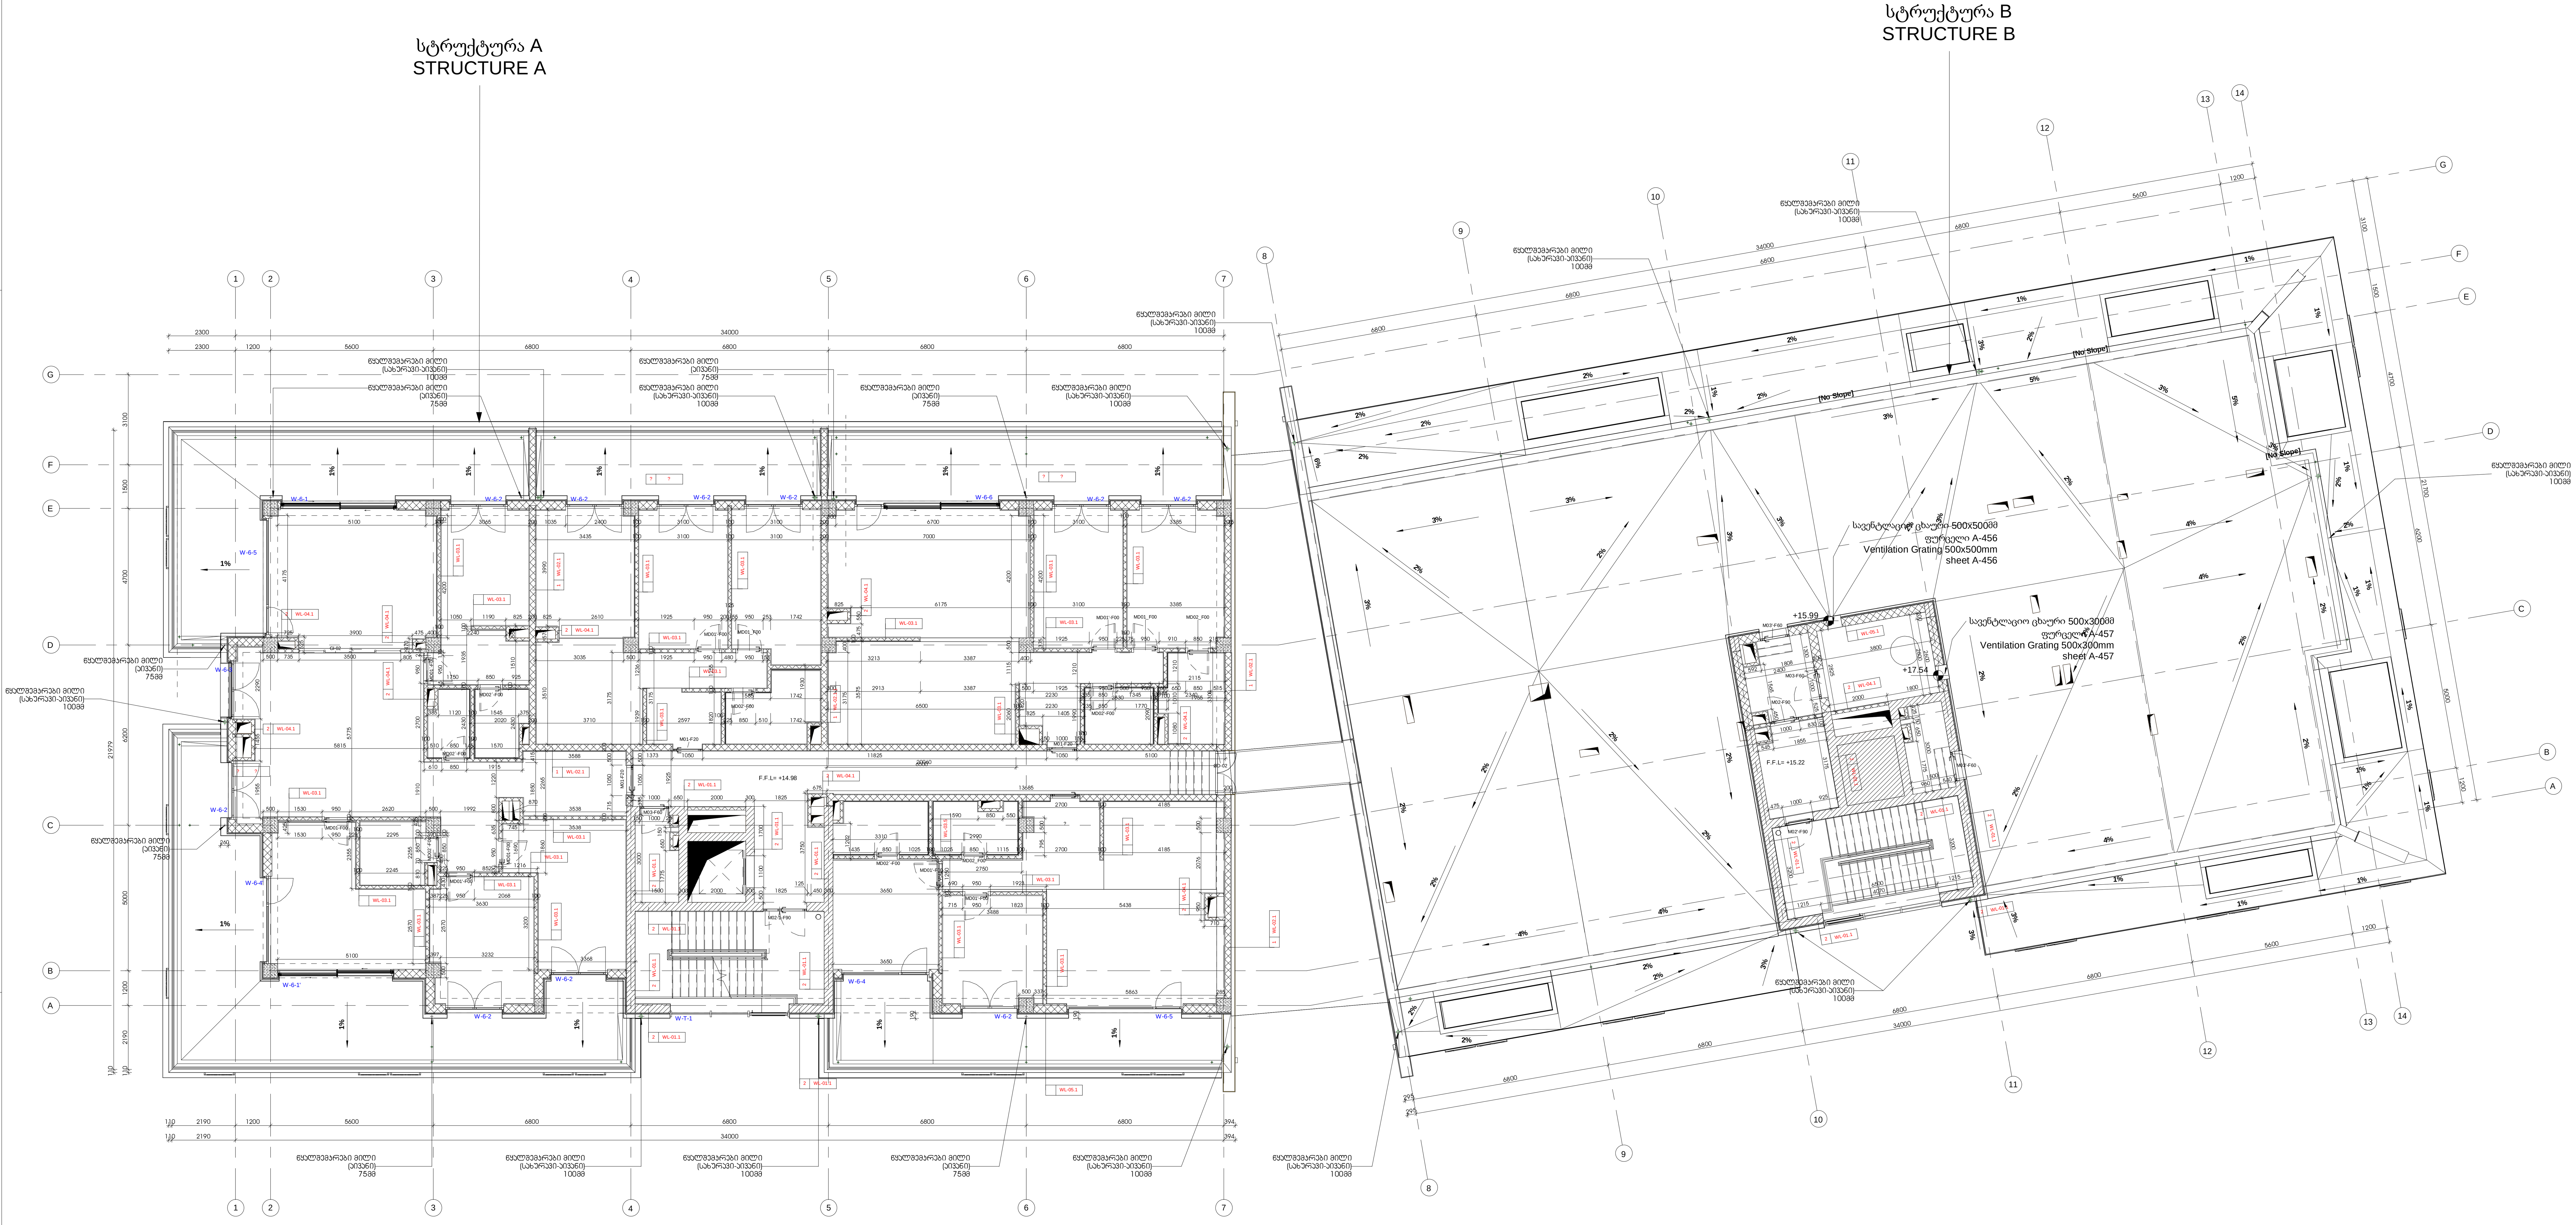

შპს "არტსტუდიო პროექტი"
Artstudio Project Ltd
#3 Z.Sakandelidze Str. 0179 Tbilisi,georgia
T +995 32.915254
info@artstudio.ge

სტრუქტურული ნაწილის კონსულტანტი
Structural Consultant
Cubicon
T +995 591 116 444
info@cubicon.ge
www.cubicon.ge

მეპ კონსულტანტი
MEP Consultant
Meppers
T +995 32 2 23 48 48
info@meppers.com
meppers.com

სახანძრო უსაფრთხოების კონსულტანტი
FLS Consultant
შპს "დისი გრუპი"
Dc group LTD
T +995 577 77 65 26
dcgroup2018.info@gmail.com

ლანდშაფტის დიზაინი
Landscape Design
Openfabric
T +31(0)6 193 079 38
open@openfabric.eu
www.openfabric.eu

დამკვეთი
CLIENT
თბილისი ჰილსი
Tbilisi Hills
T +995 577 402 402
+995 599 999 904
sales@tbilisihills.com
www.tbilisihills.com

შენიშვნები
NOTES:

პროექტის სახელწოდება
PROJECT NAME

THREE RESIDENTAL BUILDINGS AND COMMERCIAL BUILDING IN TBILISI HILLS

ადგილმდებარეობა
PROJECT LOCATION
გარდაბანი, სოფელი თელეთი
ს.კ: 81.03.16.187, 81.03.16.188, 81.03.16.190
GARDABAN, TELETI VILLAGE
C.D.: 81.03.16.187, 81.03.16.188, 81.03.16.190

ფაზა
PHASE
დეტალური
<DD> DETAILED DESIGN

სექტორი
SECTOR
საცხოვრებელი
RESIDENTIAL

სიტუაციური სქემა:
KEY PLAN

რევიზია:
REVISION:

No.	Date	Issued by
R001	12.09.24	L.V
R002	03.10.24	D.T

პროექტის №
PROJECT NUMBER: RFP/2021/19918

თარიღი
DATE: 12.09.2024

დახაზა
DRAWN BY: L.V

შეამოწმა
CHECKED BY: O.S

სათაური
TITLE
გეგმა +14.98 , +15.22 ნიშნულზე- ზომებით და მარკირებით
PLAN ON +14.98, +15.22 LEVEL - DIMENSIONS AND MARKINGS

A-114 B - 1

A1 მასშტაბი 1:100
SCALE 1:100