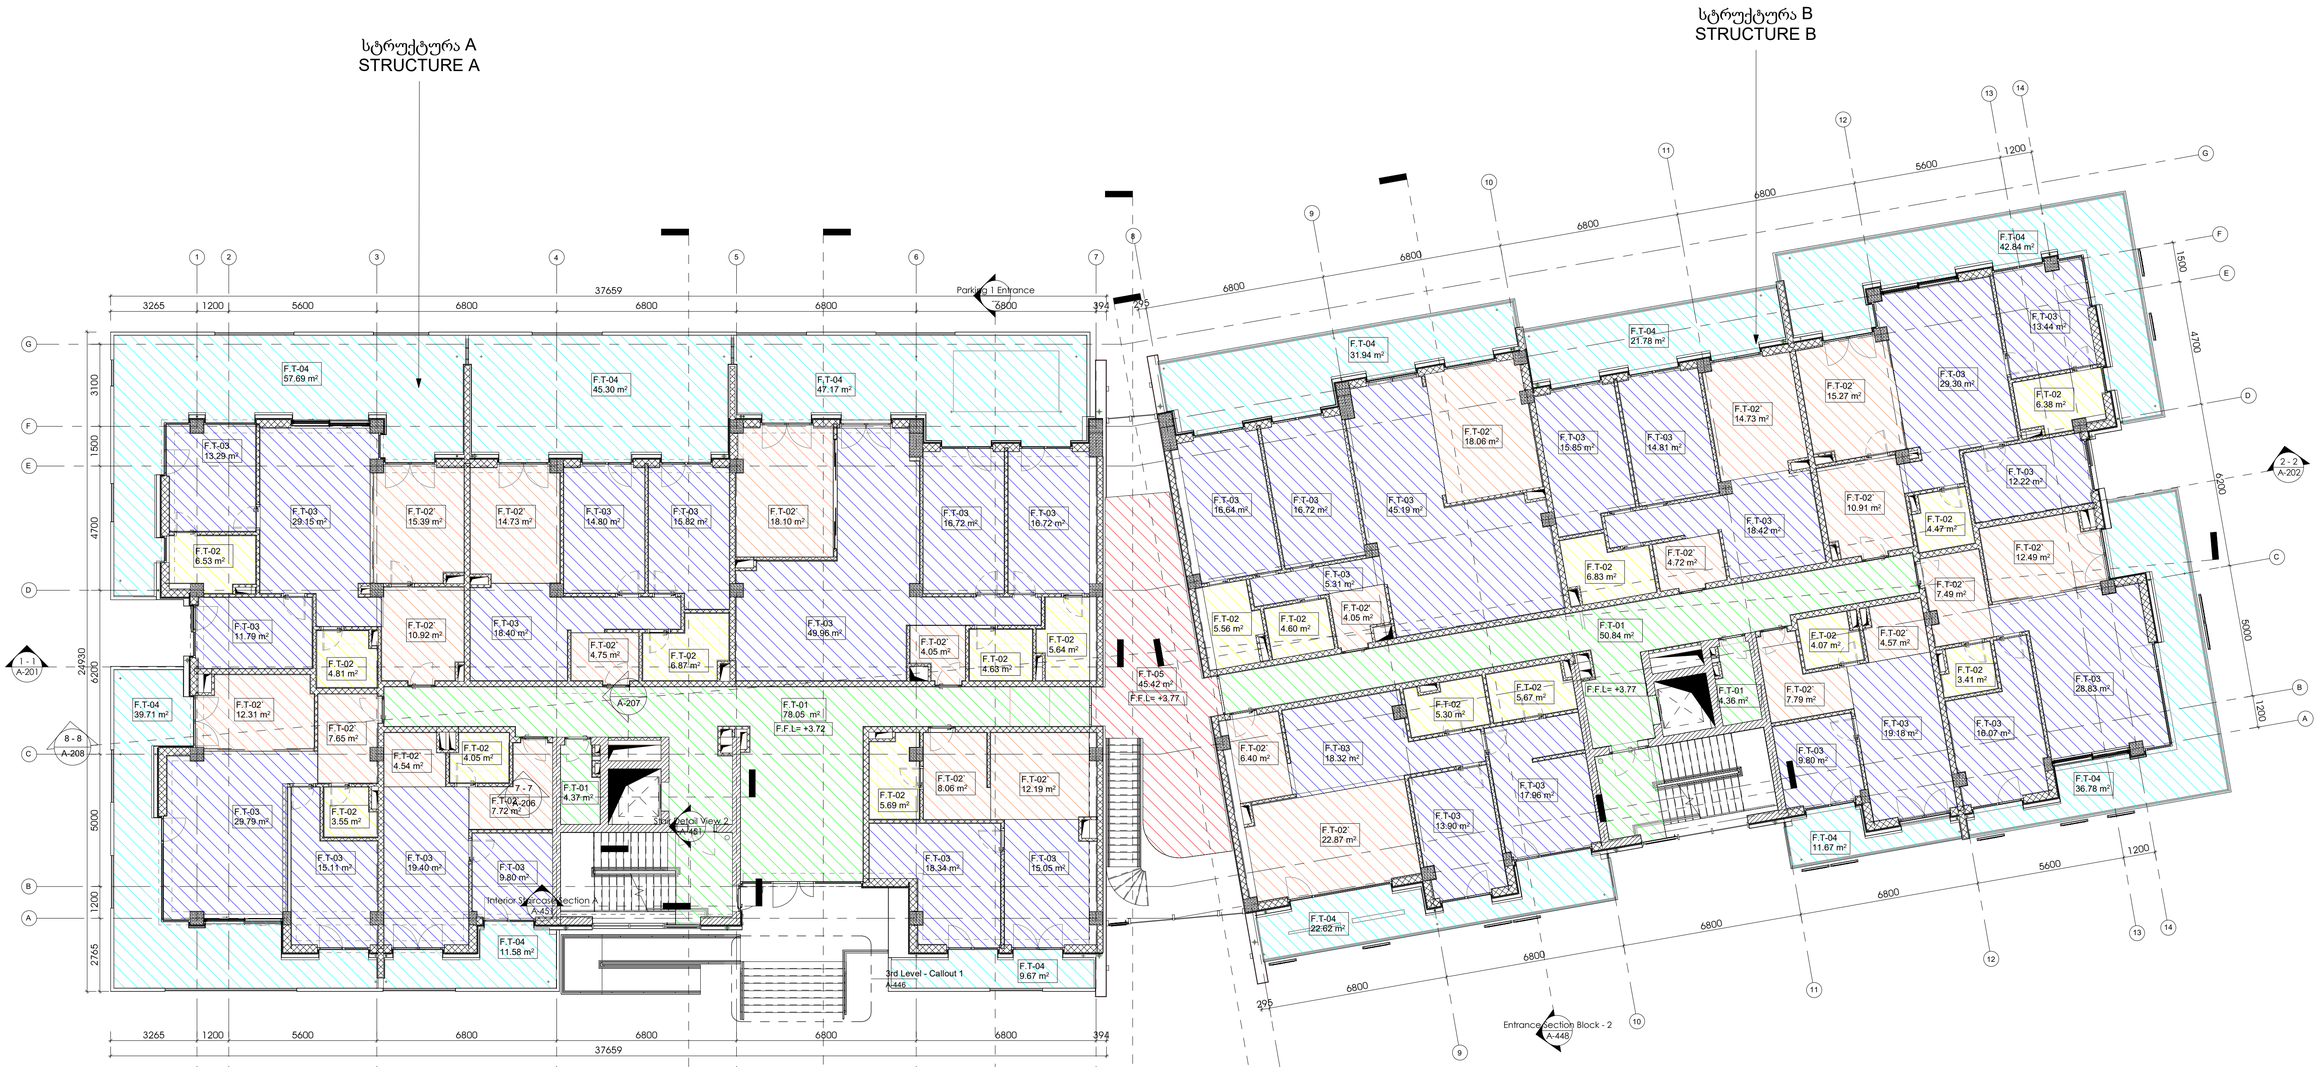

FT-01
კერამოგრანიტის იატაკი ცირკულაცია
PORCELAIN TILES IN THE CIRCULATION

FT-02
კერამოგრანიტის იატაკი სველ წერტილებში
PORCELAIN TILES IN THE BATHROOM

FT-02`
კერამოგრანიტის იატაკი სამზარეულოში და შემოსასვლელში
PORCELAIN TILES IN THE KITCHEN AND HALL

FT-03
იატაკის კვანძი საცხოვრებელ ზონაში
FLOOR TYPE FOR THE LIVING AREA

FT-04
ყინვაგამძლე კერამოგრანიტის იატაკი აივანზე
PORCELAIN TILES FOR THE BALCONY

FT-05
მოპრილაებული ბეტონის იატაკი ატრიუმის ცირკულაციაში
POLISHED CONCRETE FLOOR IN ATRIUM CIRCULATION AREA

FT-06
მოპრილაებული ბეტონის იატაკი პარკინგში
POLISHED CONCRETE FLOOR IN PARKING AREA

შპს "არტსტუდიო პროექტი"
Artstudio Project Ltd
#3 Z.Sakandelidze Str. 0179 Tbilisi.georgia
T +995 32 915254
info@artstudio.ge

სტრუქტურული ნაწილის კონსულტანტი
Structural Consultant
Cubicon
T +995 591 116 444
info@cubicon.ge
www.cubicon.ge

მეh კონსულტანტი
MEP Consultant
Meppers
T +995 32 2 23 48 48
info@meppers.com
meppers.com

სახანძრო უსაფრთხოების კონსულტანტი
FLS Consultant
შპს "დიკ ჯრუპი"
Dc group LTD
T +995 577 77 65 26
dcgroup2018.info@gmail.com

ლანდშაფტის დიზაინი
Landscape Design
Openfabric
T +31(0)6 193 079 38
open@openfabric.eu
www.openfabric.eu

დამკვეთი
CLIENT
თბილისი ჰილზი
Tbilisi Hills
T +995 577 402 402
+995 599 999 904
sales@tbilishills.com
www.tbilishills.com

შენიშვნები
NOTES:

პროექტის საბოლოო დასახელება
PROJECT NAME

THREE RESIDENTAL BUILDINGS AND COMMERCIAL BUILDING IN TBILISI HILLS

პროექტირების ადგილმდებარეობა
PROJECT LOCATION
გარდაბანი, სოფელი თელეთი
ს.კ: 81.03.16.187, 81.03.16.188, 81.03.16.190
GARDABAN, TELETI VILLAGE
C.D.: 81.03.16.187, 81.03.16.188, 81.03.16.190

ფაზა PHASE	სექტორი SECTOR
დეტალური <DD> DETAILED DESIGN	საცხოვრებელი RESIDENTIAL

სალაბორატორიო სქემა:
KEY PLAN

რევიზია:
REVISION:

No.	Date	Issued by
R001	12.09.24	L.V
R002	03.10.24	D.T

პროექტის N PROJECT NUMBER	RFP/2021/19918
თარიღი DATE:	04.10.2024
შემსრულებელი DRAWN BY	L.V
შემოწმებული CHECKED BY	O.S

სათაური
TITLE
გეგმა +3.72, +3.77 ნიშნულზე- იატაკების მარკირებით
PLAN ON +3.72, +3.77 LEVEL -FLOOR MARKINGS

A-118 B - 1

A1 მასშტაბი 1:100
SCALE 1:100