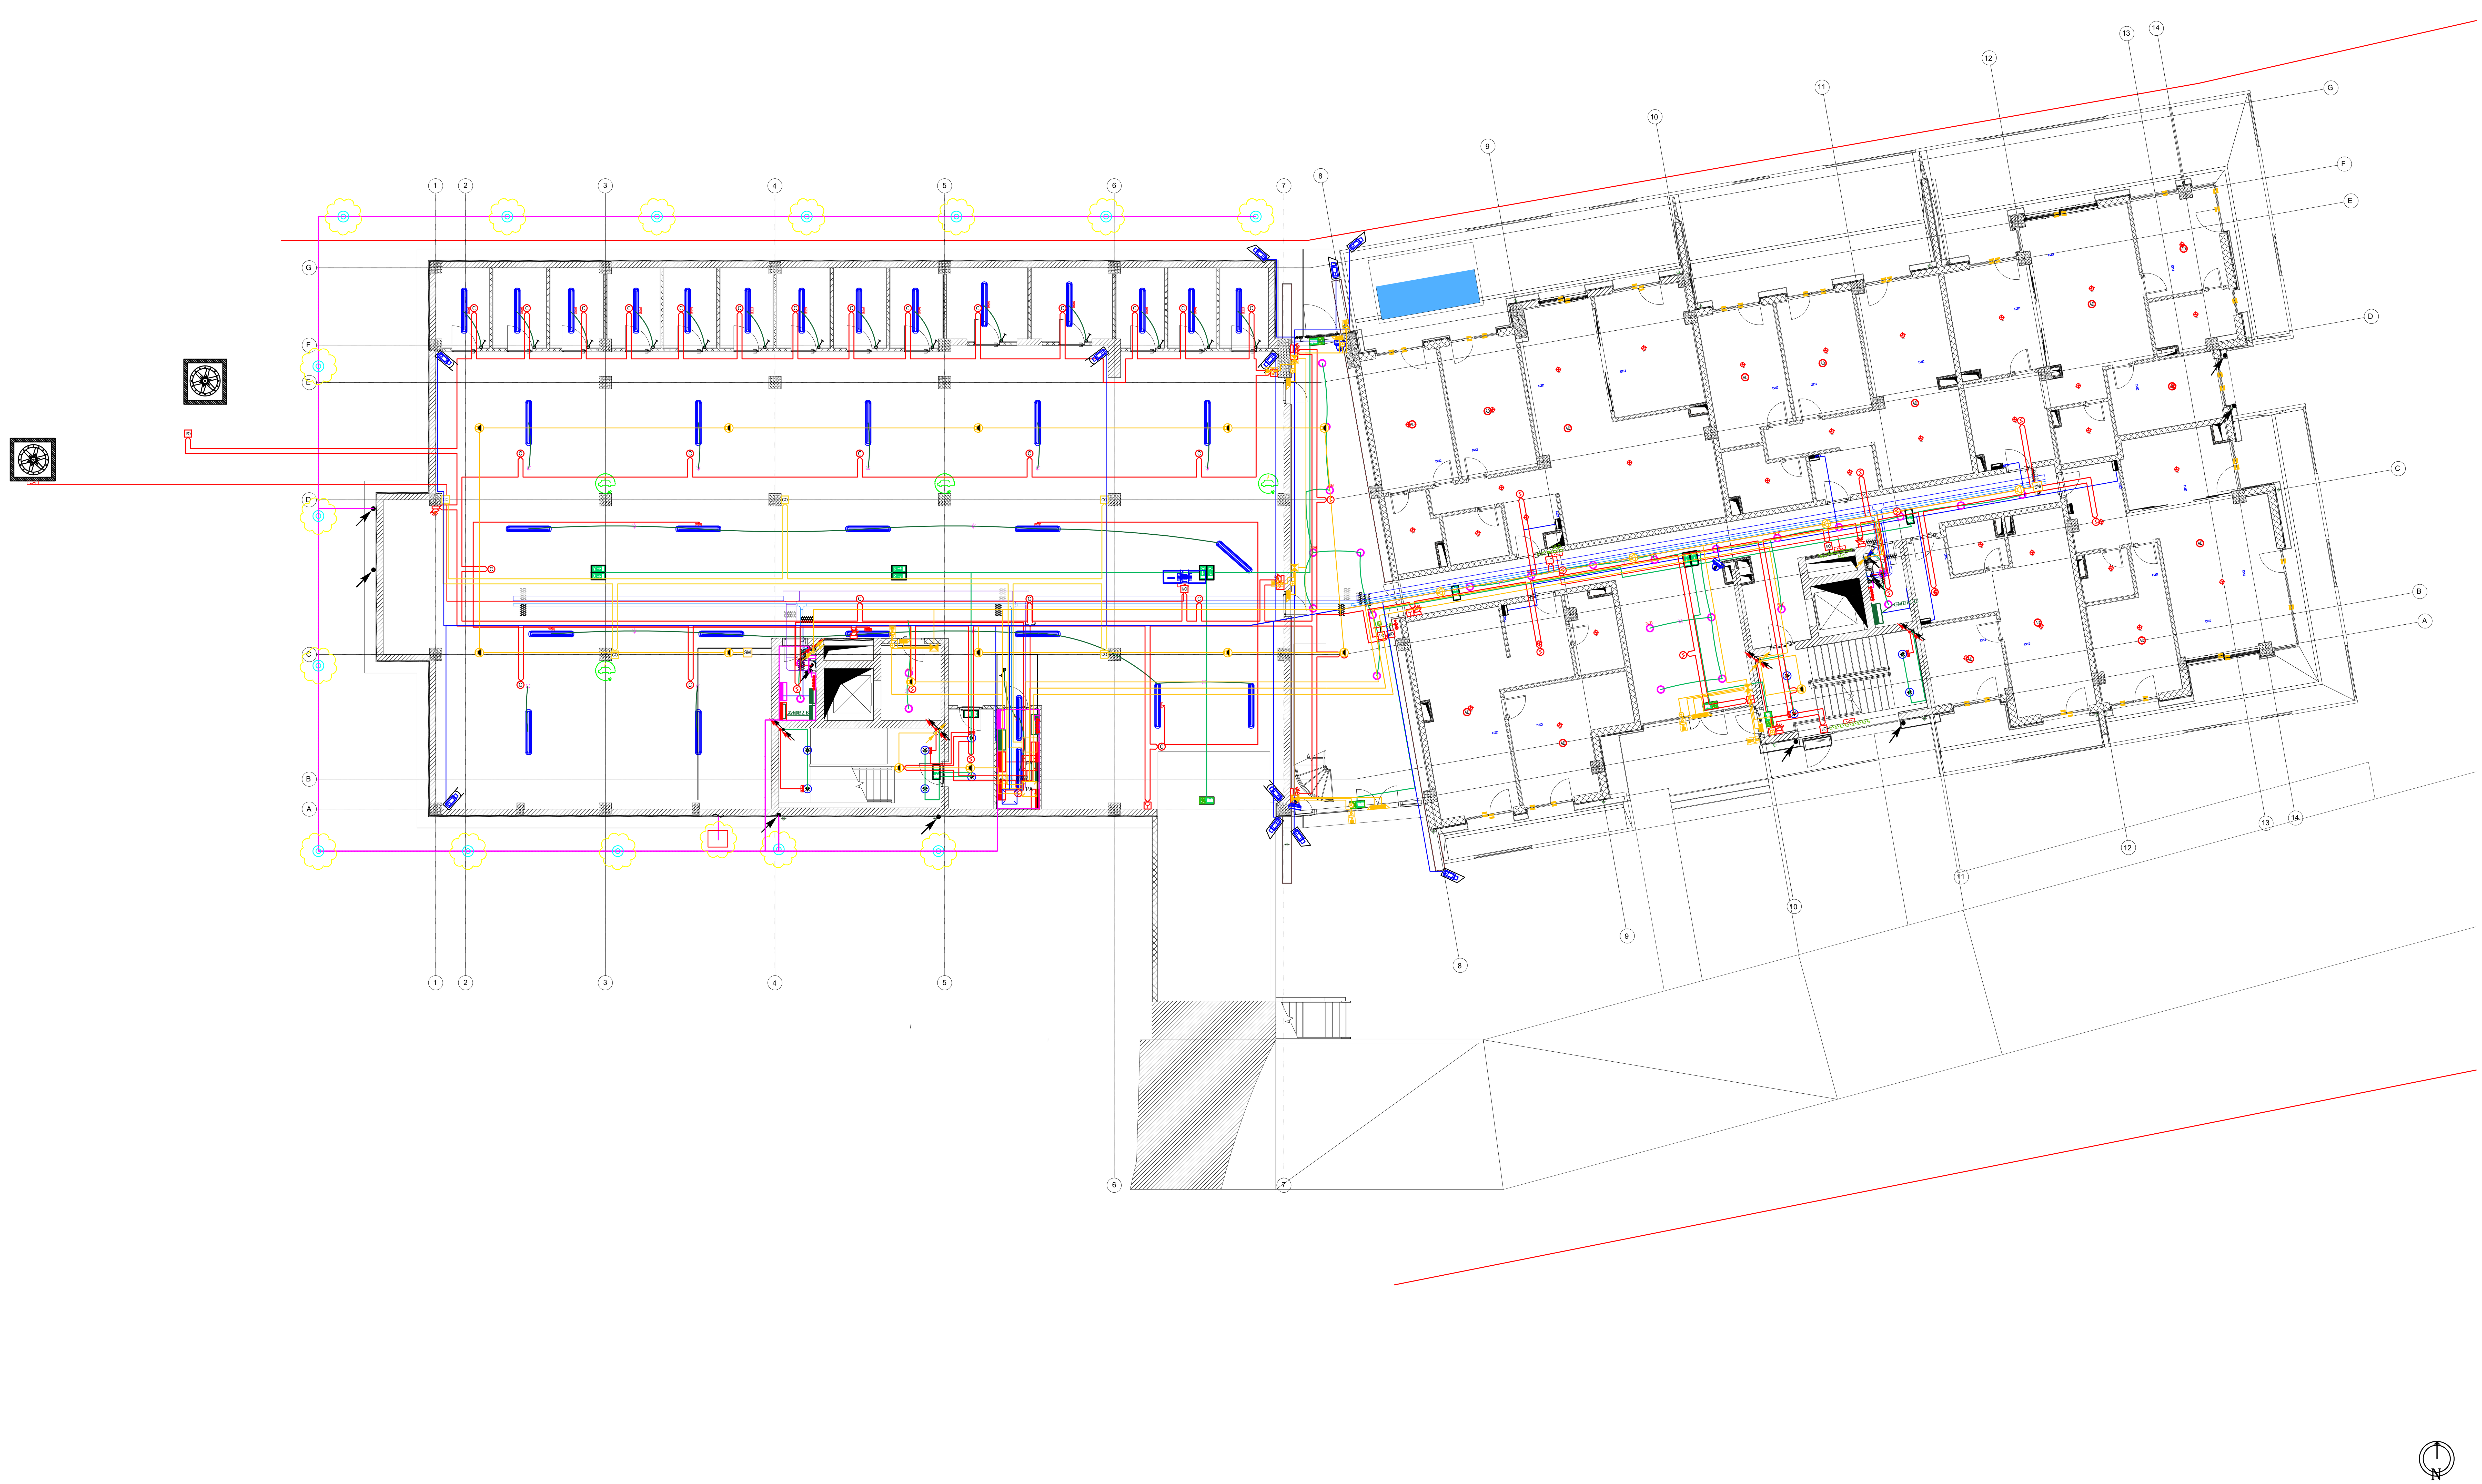

შპს "არტსტუდიო პროექტი"
Artstudio Project Ltd
#3 Z.Sakandelidze Str. 0179 Tbilisi,georgia
T +995 32.915254
info@artstudio.ge

სტრუქტურული ნაწილის კონსულტანტი
Structural Consultant
Cubicon
T +995 591 116 444
info@cubicon.ge
www.cubicon.ge

საინჟინრო კონსულტანტი
MEP Consultant
Meppers
T +995 32 2 23 48 48
info@meppers.com
meppers.com

სახანძრო უსაფრთხოების კონსულტანტი
FLS Consultant
შპს "დისი გრუპი"
Dc group LTD
T +995 577 77 65 26
dcgroup2018.info@gmail.com

ლანდშაფტის დიზაინი
Landscape Design
Openfabric
T +31(0)6 193 079 38
open@openfabric.eu
www.openfabric.eu

დამკვეთი
CLIENT
თბილისი ჰილსი
Tbilisi Hills
T +995 577 402 402
+995 599 999 904
sales@tbilisihills.com
www.tbilisihills.com

შენიშვნები
NOTES:

პროექტის სახელწოდება
PROJECT NAME

THREE RESIDENTAL BUILDINGS AND COMMERCIAL BUILDING IN TBILISI HILLS

ადგილმდებარეობა
PROJECT LOCATION

თბილისი ჰილსი გოლფი და რეზიდენციები , კრწანისი , თბილისი , საქართველო .

TBILISI HILLS GOLF AND RESIDENCES, KRTSANISI, TBILISI, GEORGIA.

ფაზა
PHASE
დეტალური
<DD> DETAILED

სექტორი
SECTOR
საცხოვრებელი
RESIDENTIAL

სიტუაციური სქემა:
KEY PLAN

რევიზია:
REVISION:

No.	Date	Description	Issued by
R001	12.09.24		L.V

პროექტის № / PROJECT NUMBER: RFP/2021/19918

თარიღი / DATE: 12/09/2024

დახაზა / DRAWN BY: L.V

შეამოწმა / CHECKED BY: S.L

სათაური
TITLE

+0,00 ნიშნულზე ჭერების გეგმა
Reflecting Ceiling drawing on +0.00 level

A-136 B - 1

A1

მასშტაბი 1:100
Scale 1:100