საქართველოს იუსტიციის სამინისტრო

საჯარო რეესტრის ეროვნული სააგენტო

საკადასტრო გეგმა

მიწის ნაკვეთის საკადასტრო კოდი: *02 08 01 062*

განცხადების რეგისტრაციის ნომერი: 882015484502

მიწის ნაკვეთის ფართობი: *29251* კვ.მ.

დანიშნულება: არასასოფლო-სამეურნეო

მომზადების თარიღი: 26.08.15

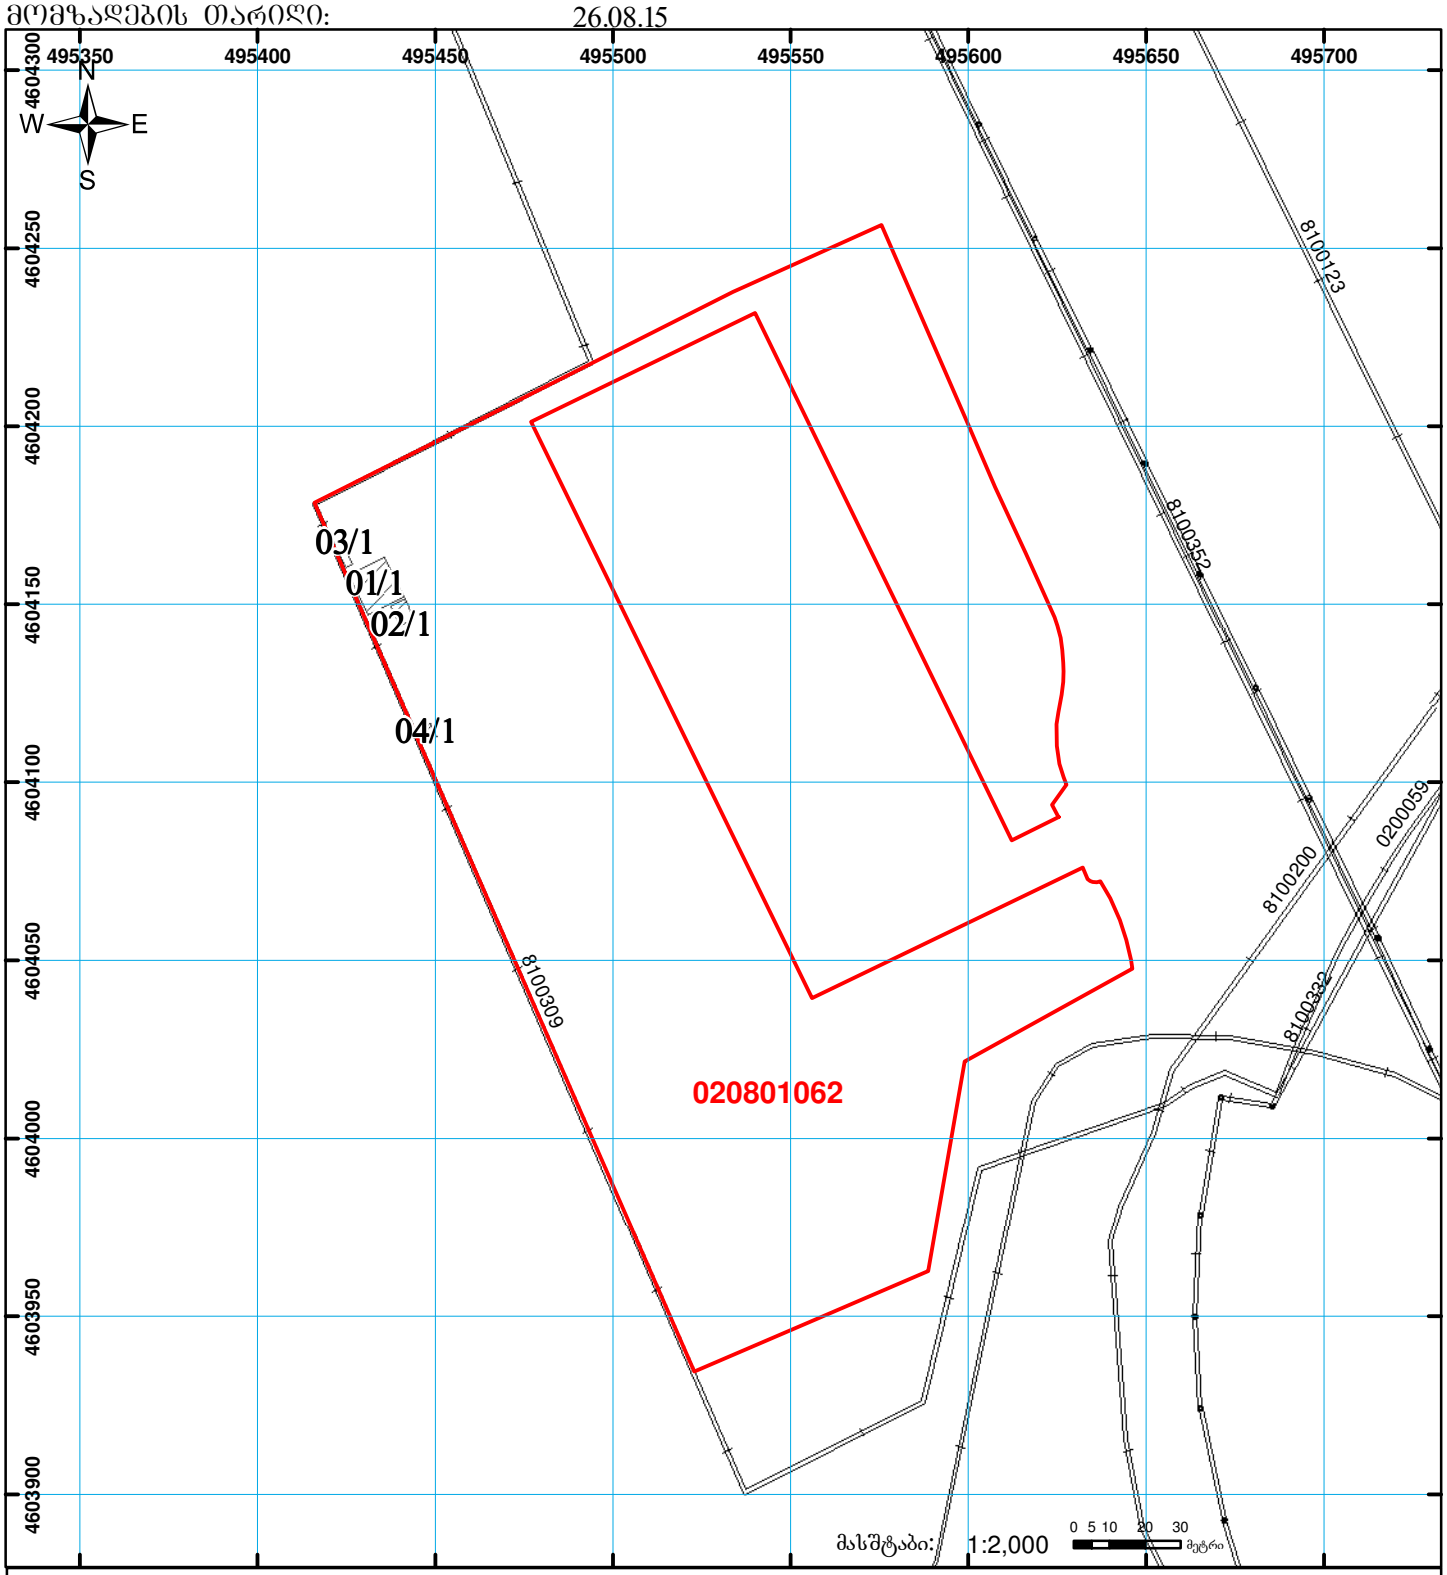

01/2 შენობა-ნაგებობა, პირობითი ნომერი/სართულიანობა	ვალდებულება	ხაზობრივი ნაგებობა	
მიწის ნაკვეთის საკადასტრო საზღვარი	მშენებარე ნაგებობა	სახელმწიფო ტყის ფონდი	UTM (საერთაშორისო) სისტემის კოორდ.

საჯარო რეესტრის ეროვნული სააგენტო: თბილისი 0102 წმ. ნიკოლოზის/ნ. ჩხეიძის ქ. 2 ტელ: (995 32) 91 04 27; ფაქსი: (995 32) 91 03 41
რუსთავის სარეგისტრაციო სამსახური. ქ. რუსთავი, 3700 მეგობრობის გამზირი, ახალგაზრდობის პარკის მიმდ. ტერ., ტელ: 8 32 25 15 28
www.napr.gov.ge