






















SCALE	1:100	DATE OF ISSUE	15.07.2025
DRWG.	REVISIONS		


	3	
სტადია STAGE	ინდექსი INDEX	ფურცლები PAGES

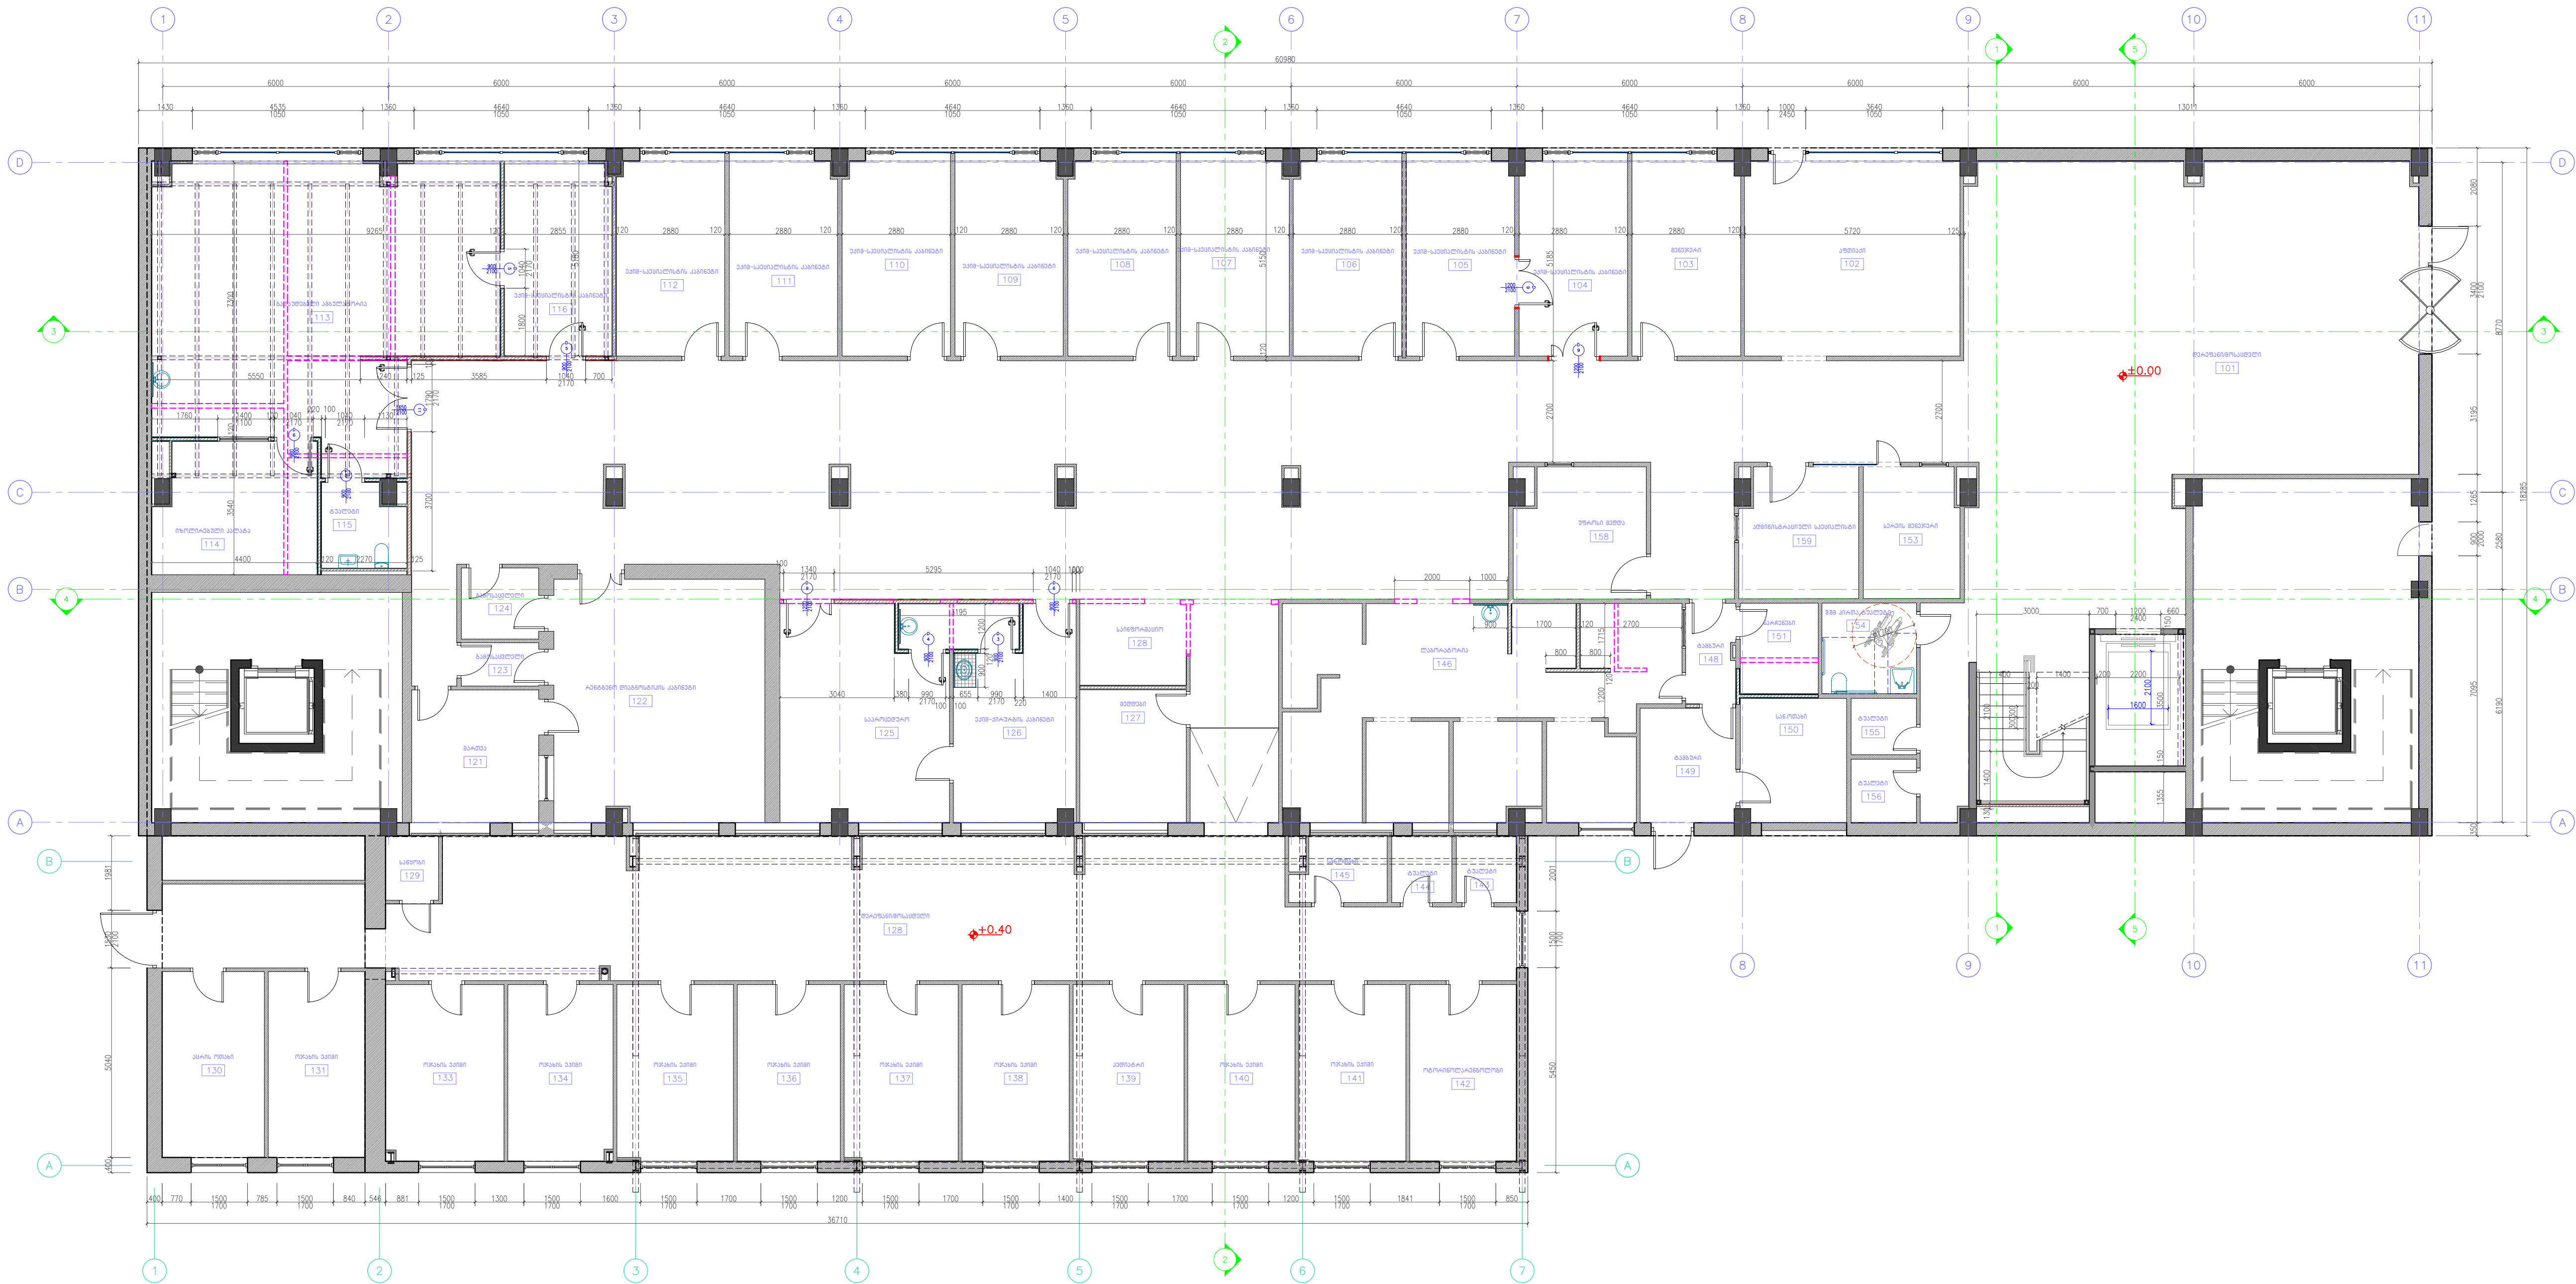







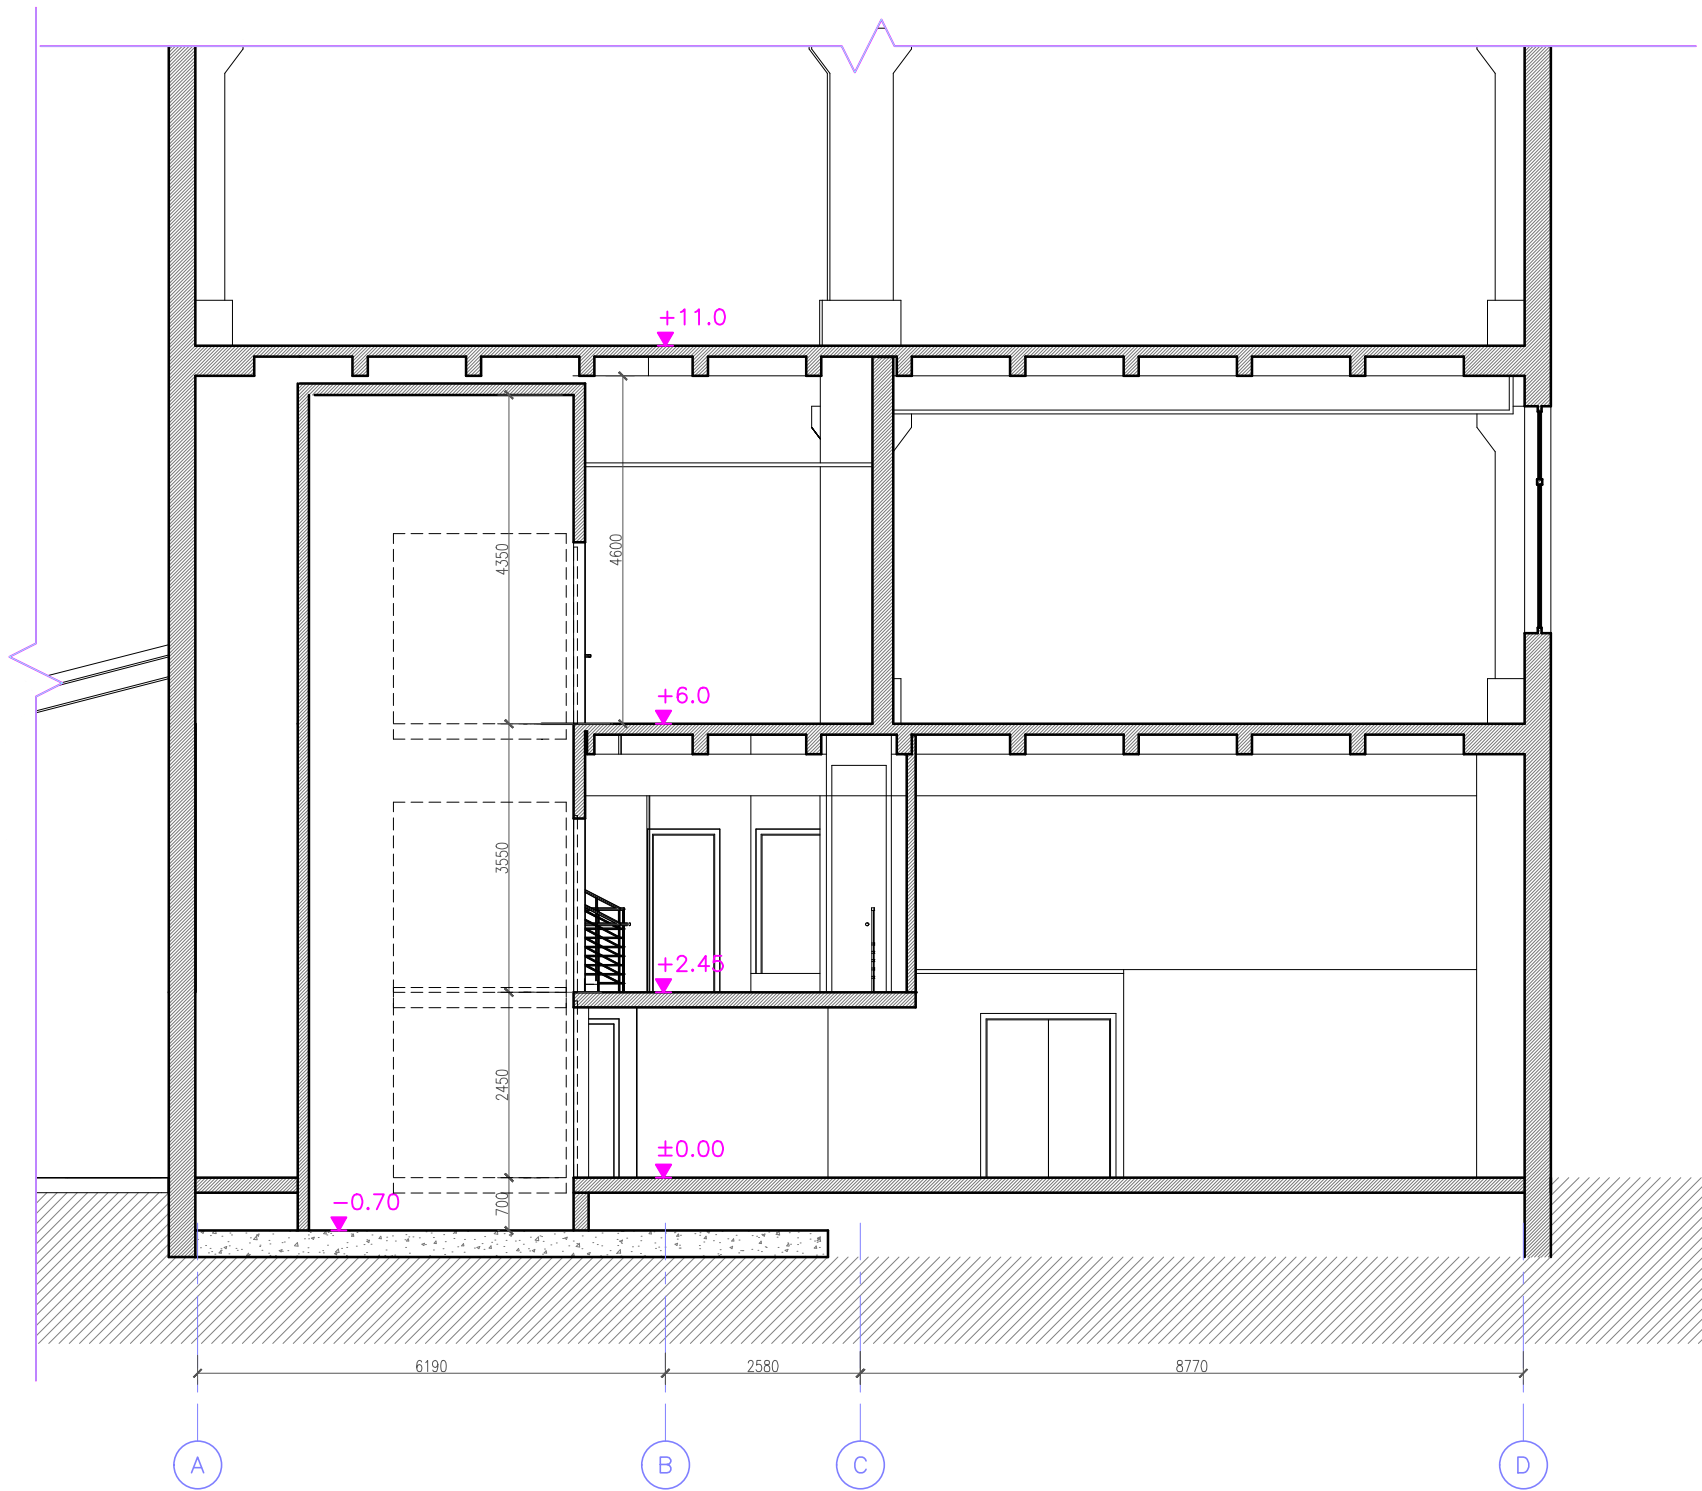

ფურცალი PAPER SIZE	შპს-ის № CONTRACT №	პროექტის № PROJECT №	ფაილის სახელი FILE NAME
A-3	...	...	...
პროექტის აღწერა LEGEND			
სტრუქტურული სურათი KEY PLAN			
მთავარი PRINCIPAL			
პროექტი PROJECT			
მისამართი ADDRESS			
მთავარი Position	სახელი გვარი Name, Surname	ხელმოწერა Signature	
მთავარი	ი. გარბაშვილი		
მთავარი	გ. აღმაშენებელი		
პროექტის მხარდამხმარი	გ. მანუაშვილი		
მთავარი	ი. გარბაშვილი		
შპს "აპექს სტუდიო 1"			
საპროექტო ოფისი 0194, აზნაურის ქ. 101			
ტელ: +995 571 71 55 70			
E-mail: apexstudio.ge@gmail.com			
პროექტის აღწერა			
მასშ. SCALE	1:100	თარიღი DATE OF ISSUE	15.07.2025
ნახატი DRWG.	პროექტის აღწერა	REVISIONS	
ფურცელი 5-5	№	კომენტარი	თარიღი
	1		
	2		
სტადია	STAGE	ინდექსი	INDEX
მუშა პროექტი Working Draft	პ-205	23	