



0 სართულის გეგმა საენტილაციო  
სისტემების დატანით

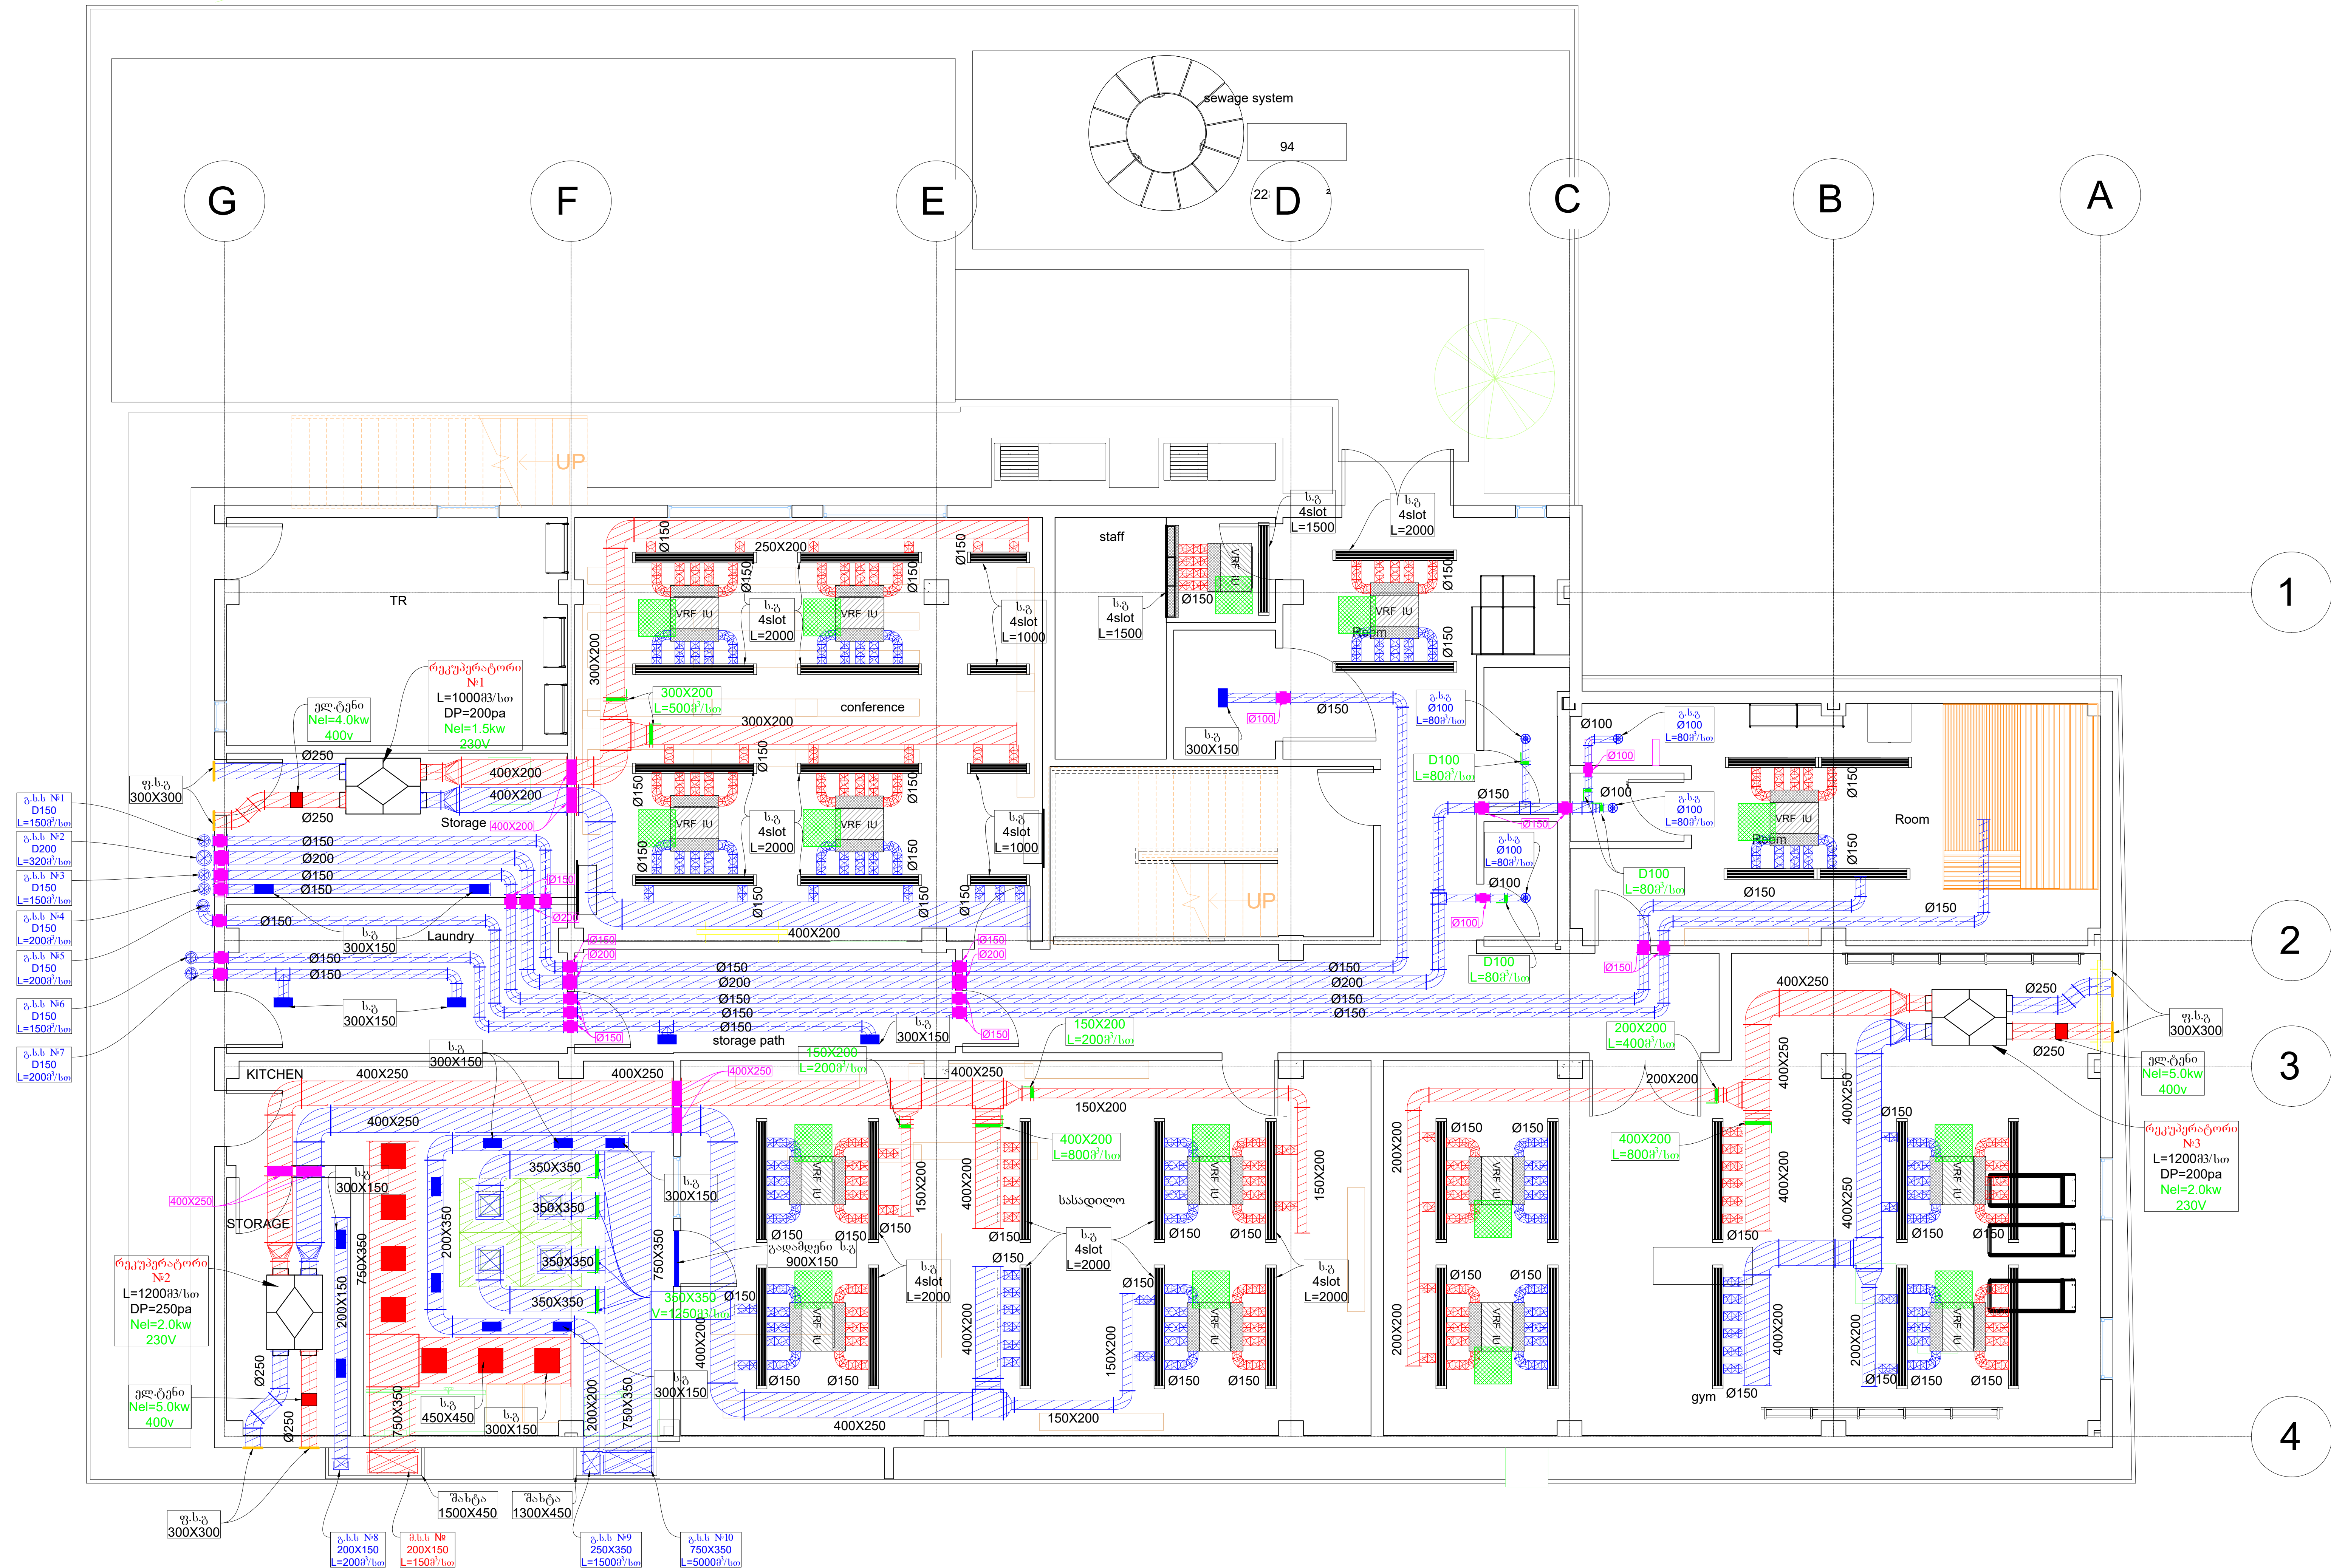






A diagram showing seven circles labeled G, F, E, D, C, B, and A from left to right. Circles C, B, and A have vertical lines extending downwards from their centers.

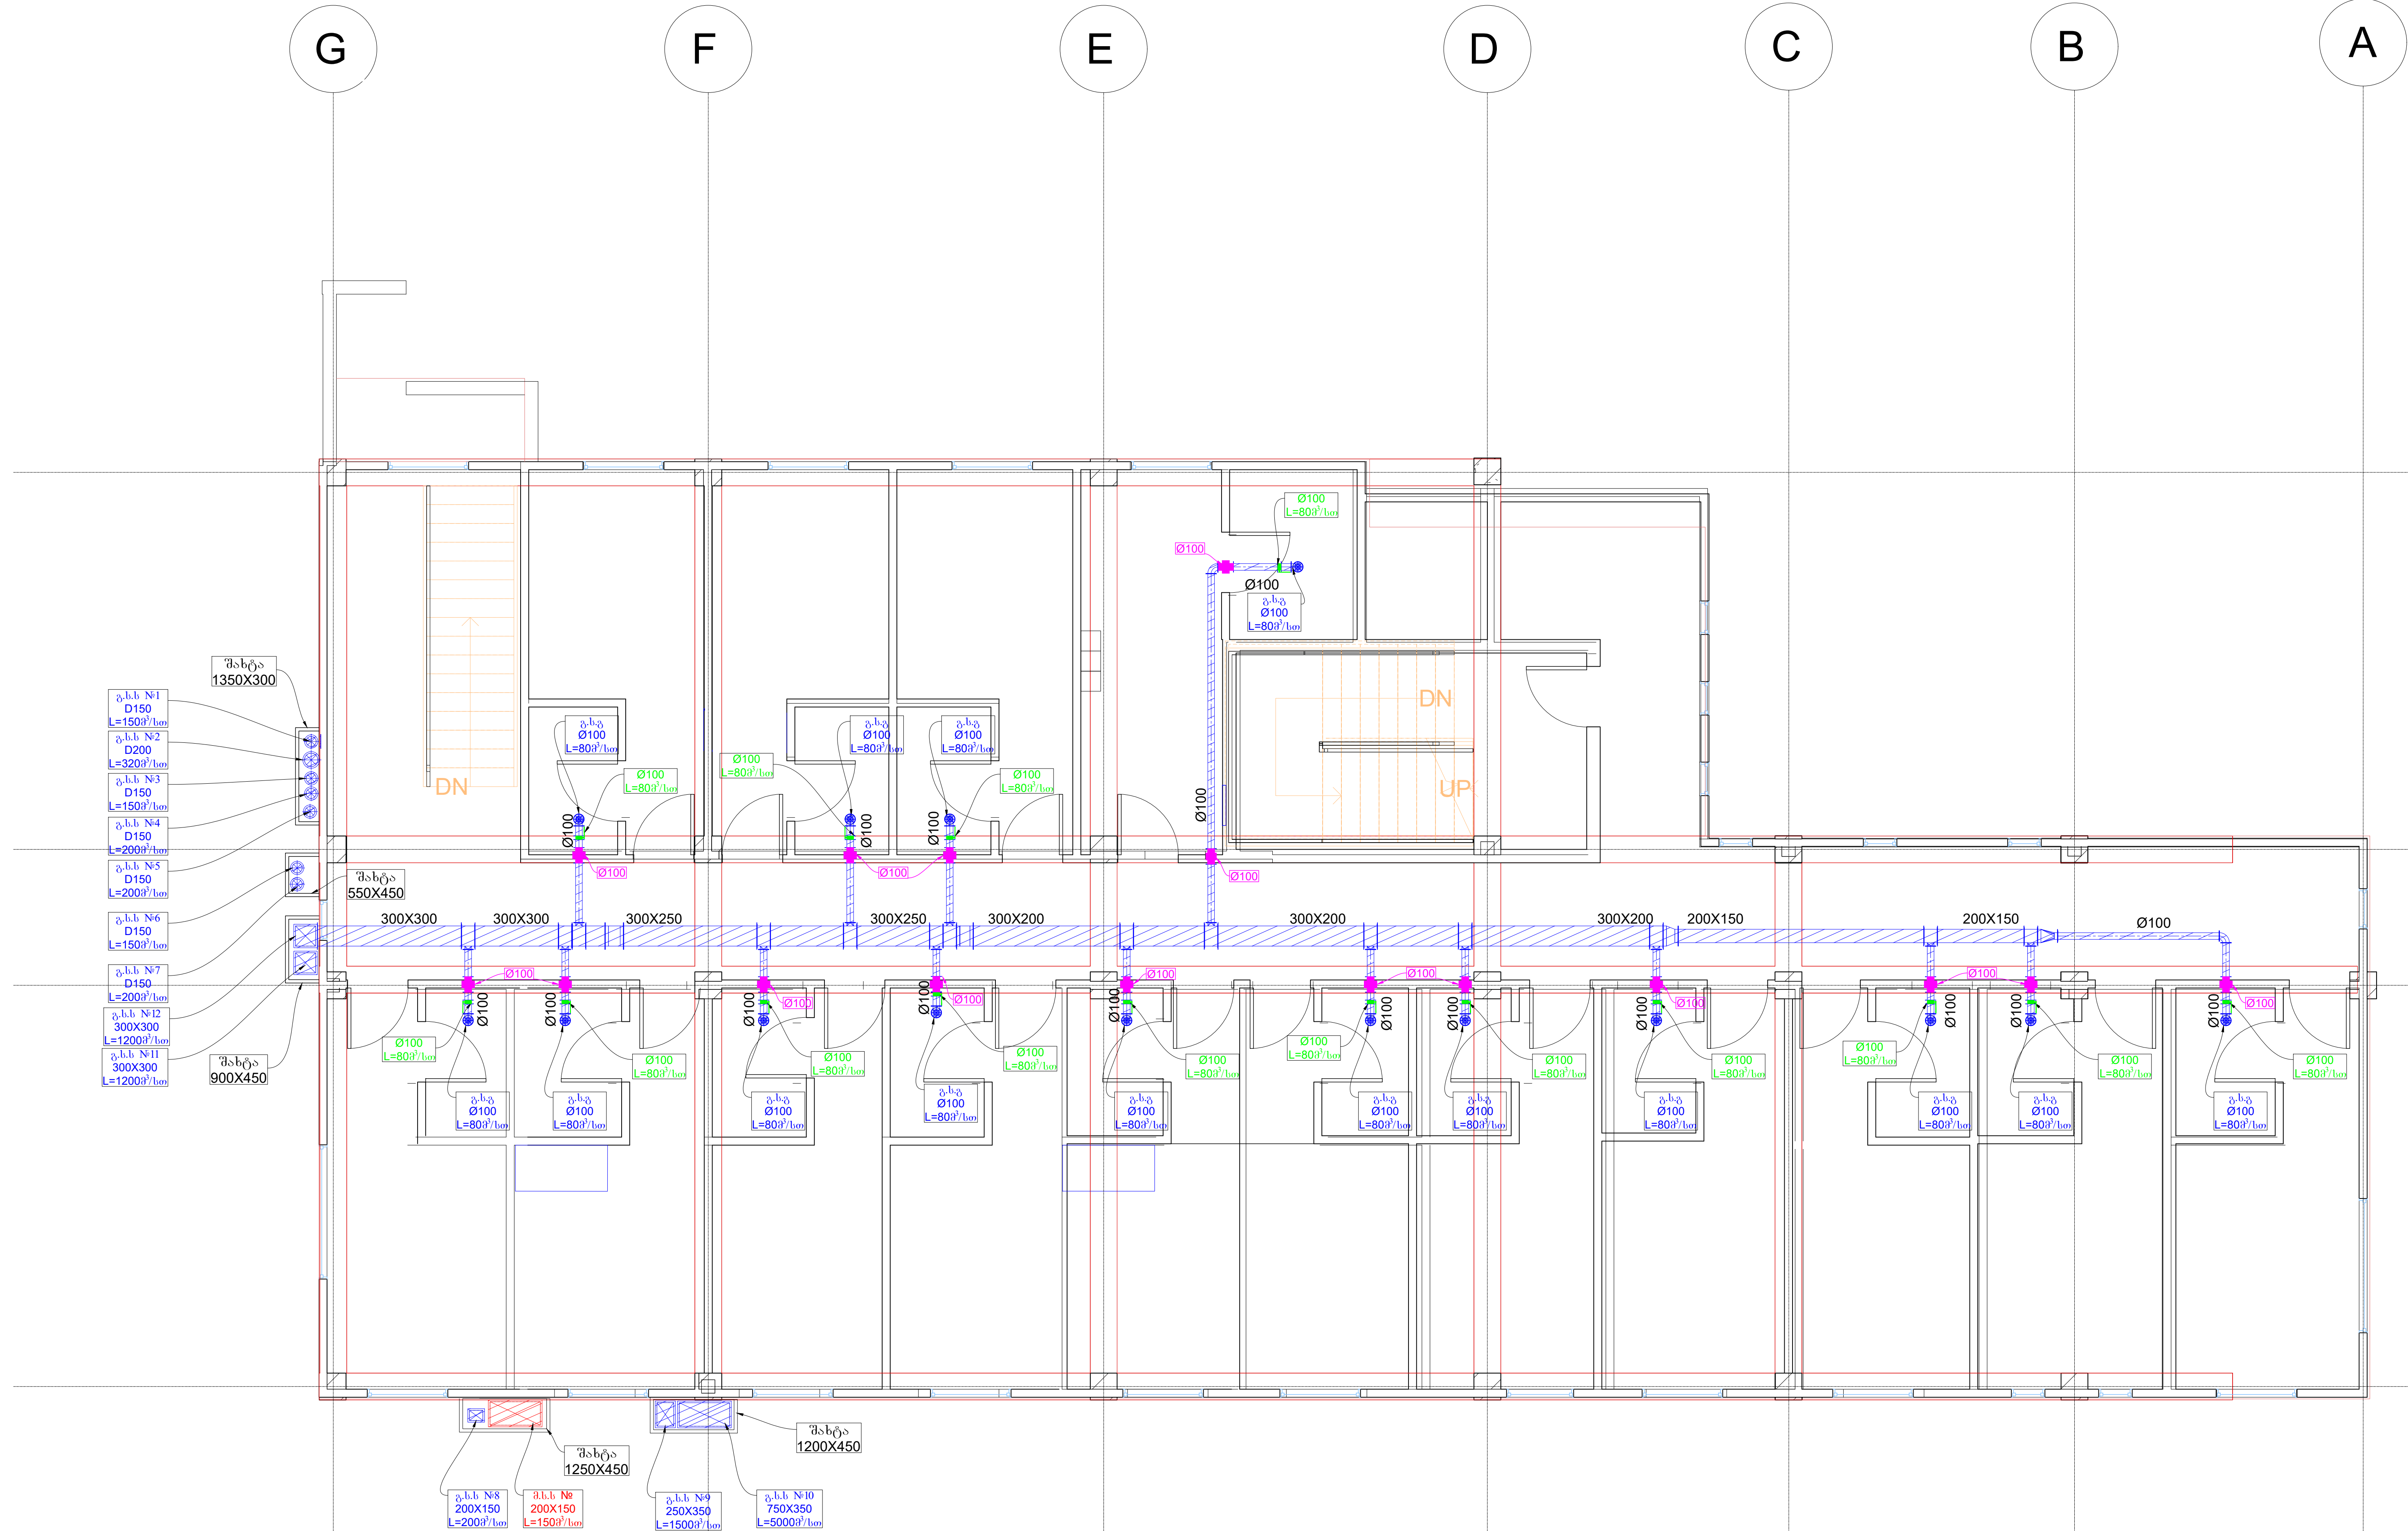




სახურავის გეგმა სავენტილაციო  
სისტემების დატანით

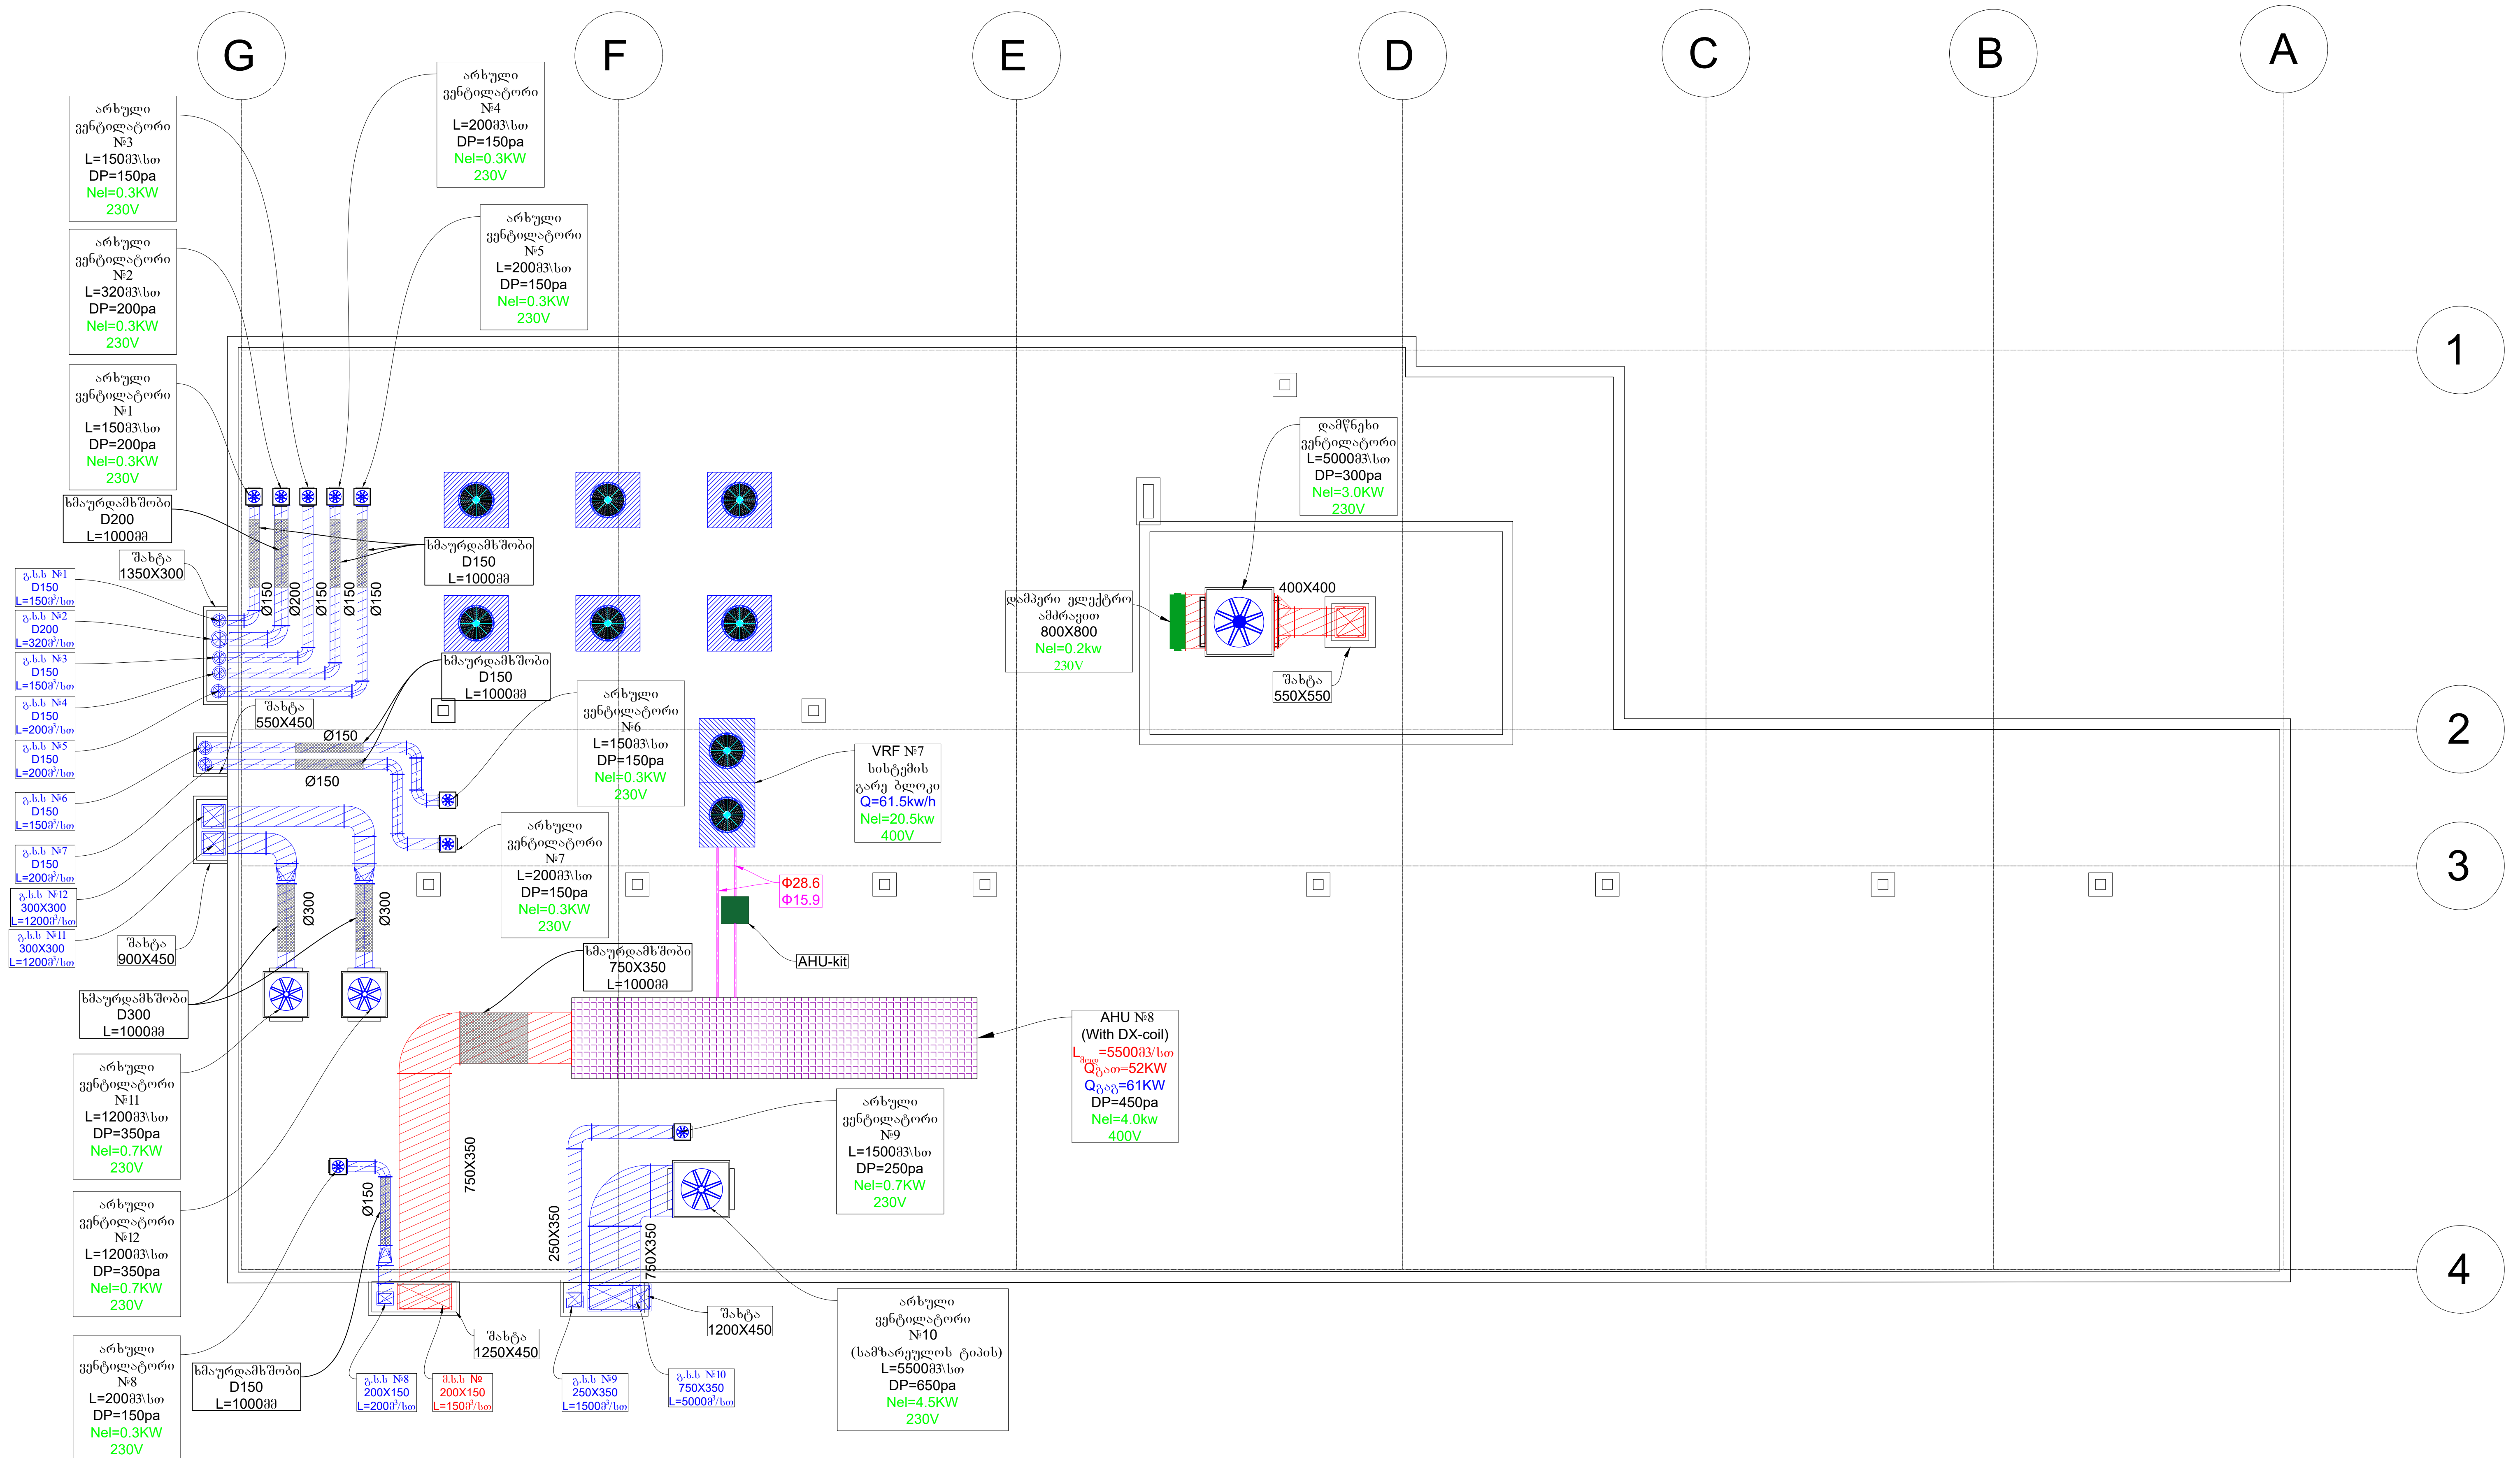




0 სართულის გეგმა VRF სისტემების  
დატანით

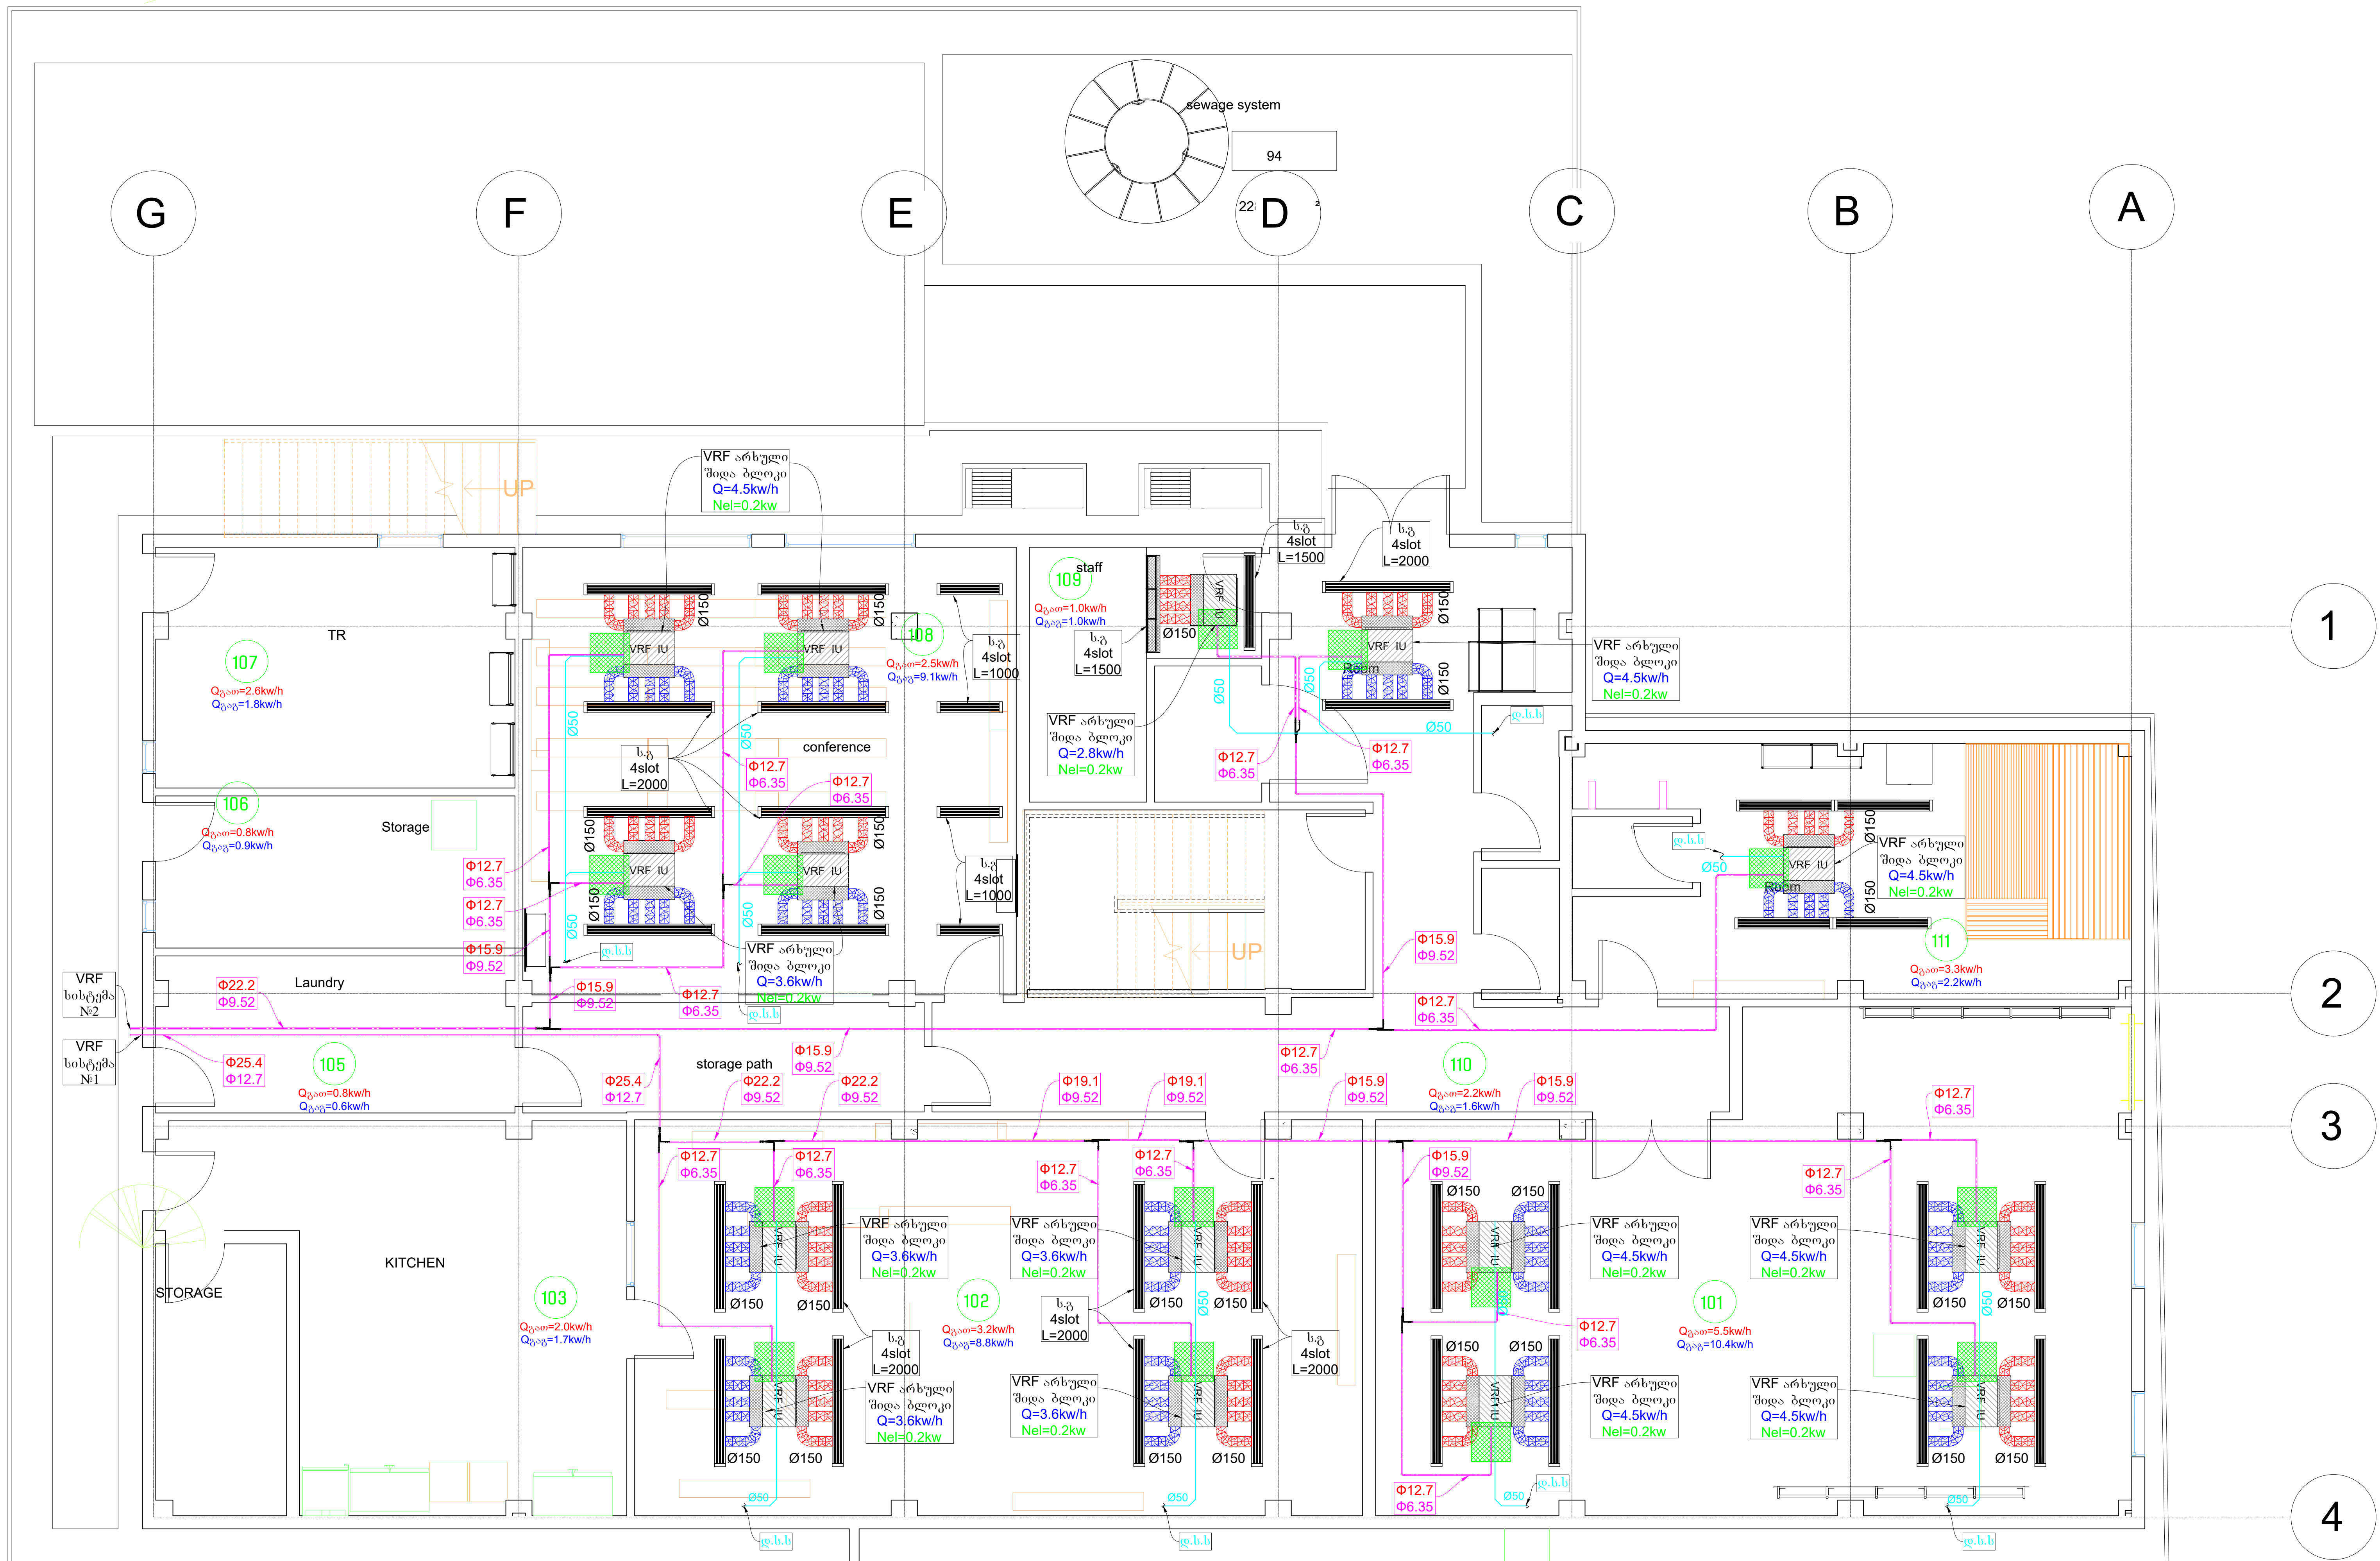




+I სართულის გეგმა VRF სისტემების  
დატანით

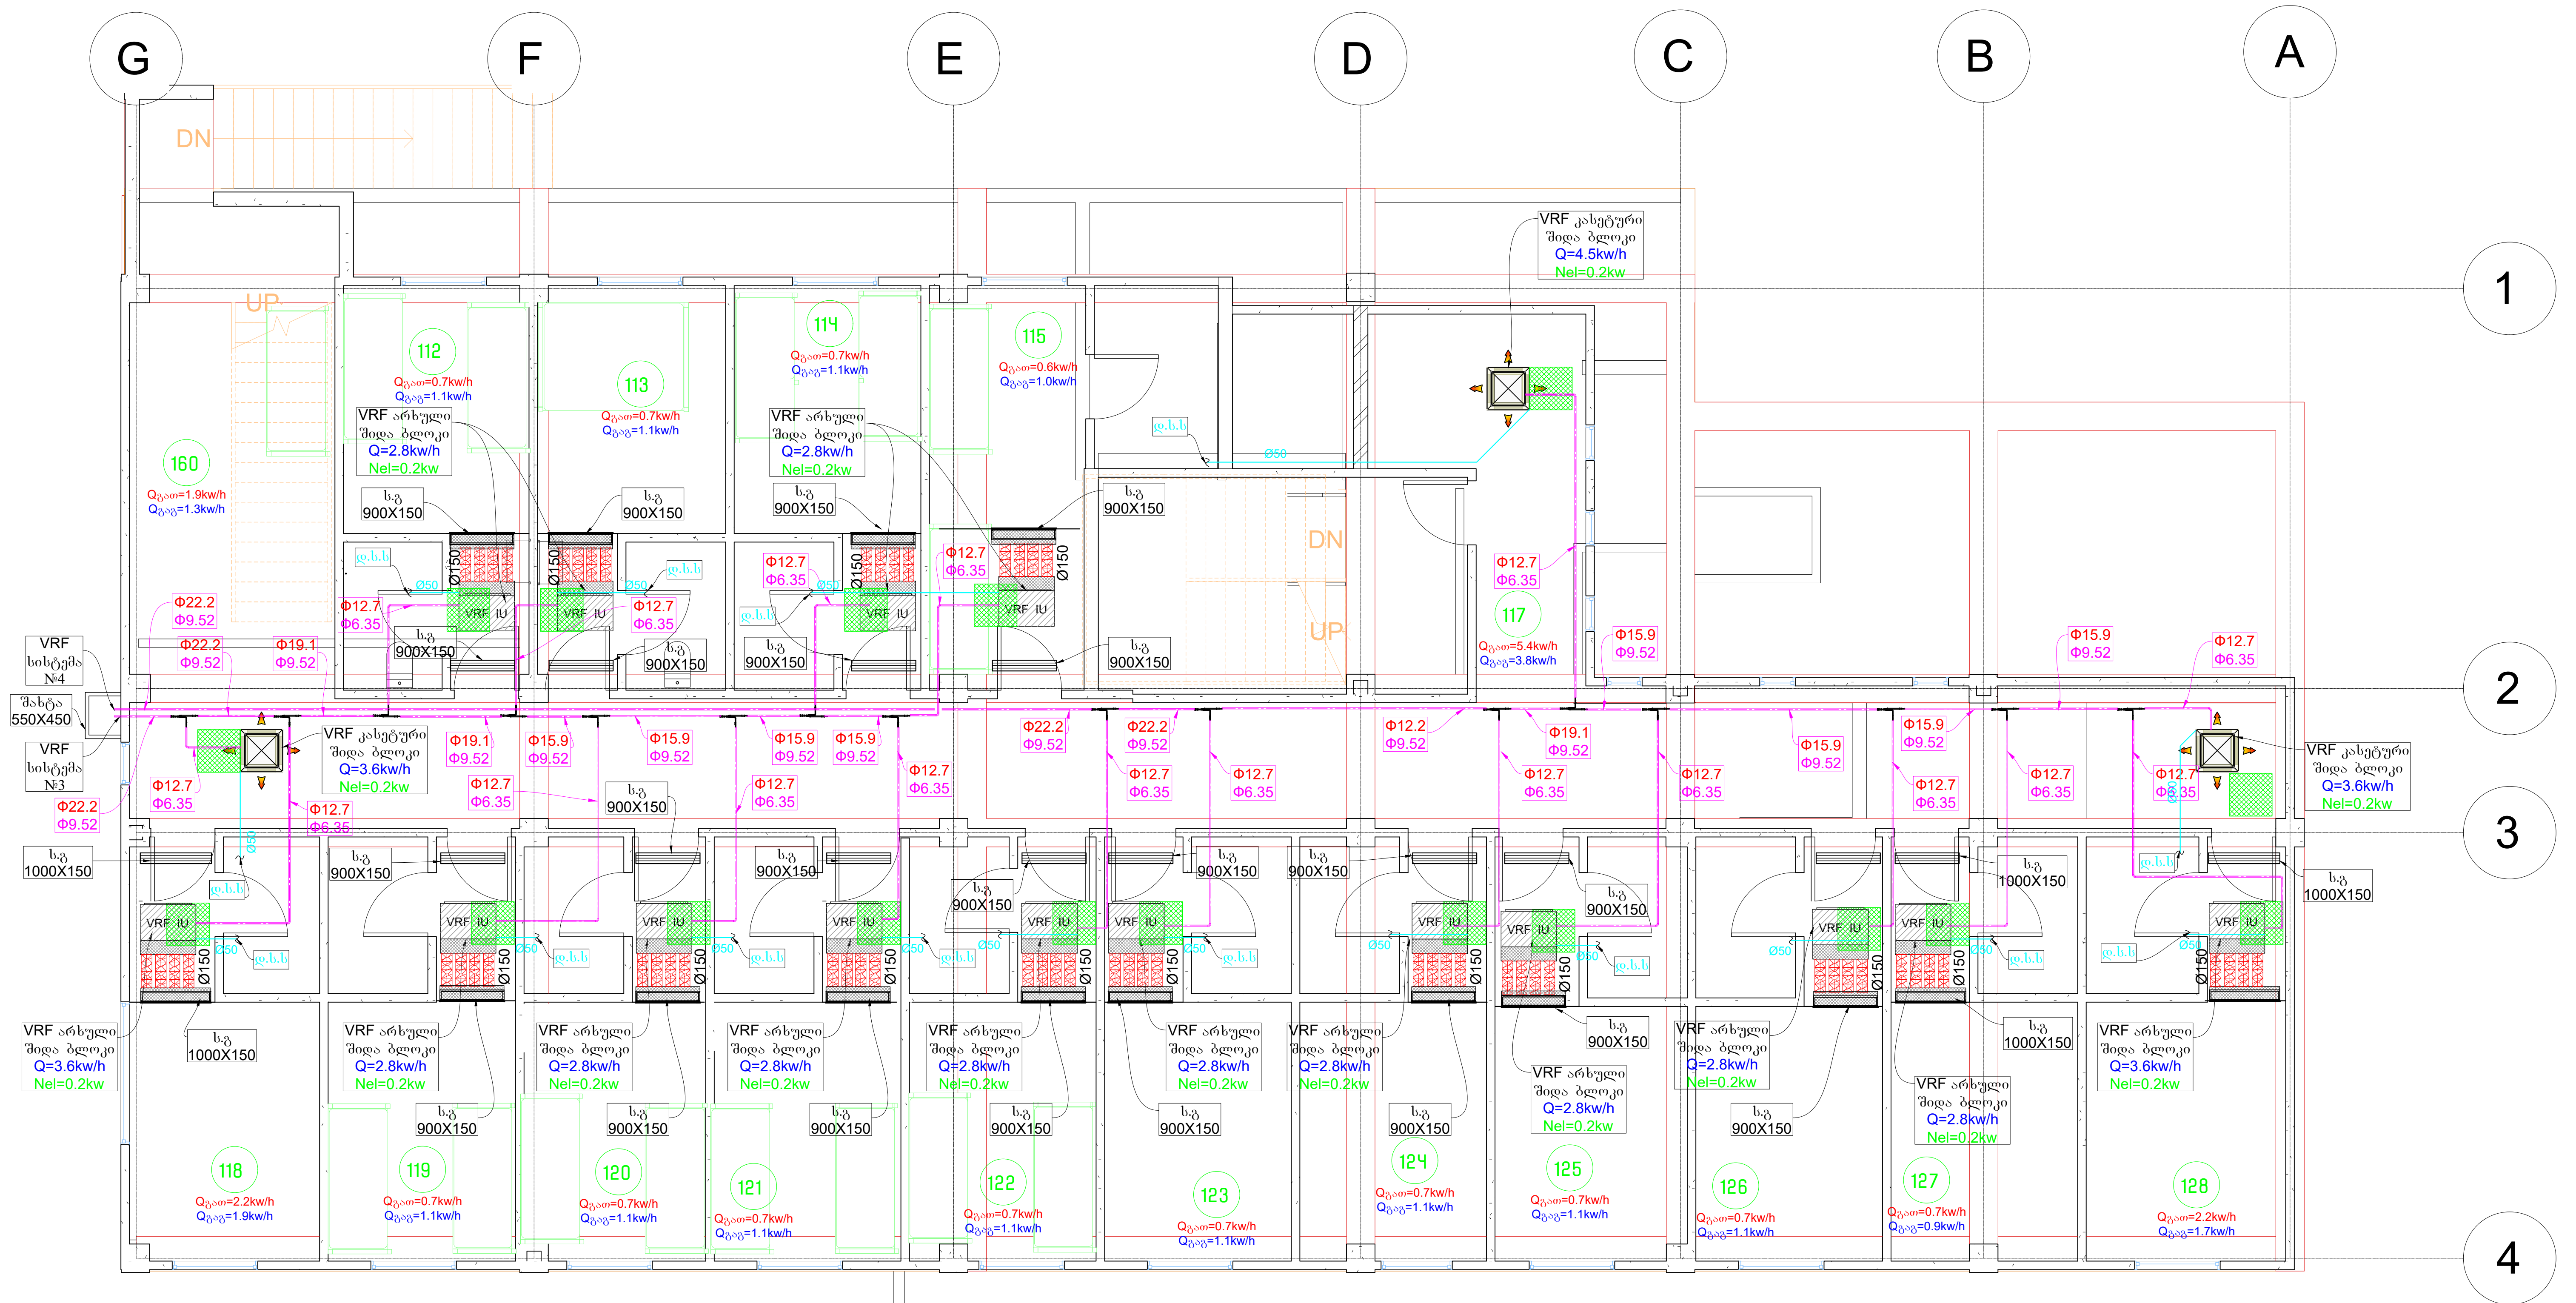



+II სართულის გეგმა VRF სისტემების  
დატანით

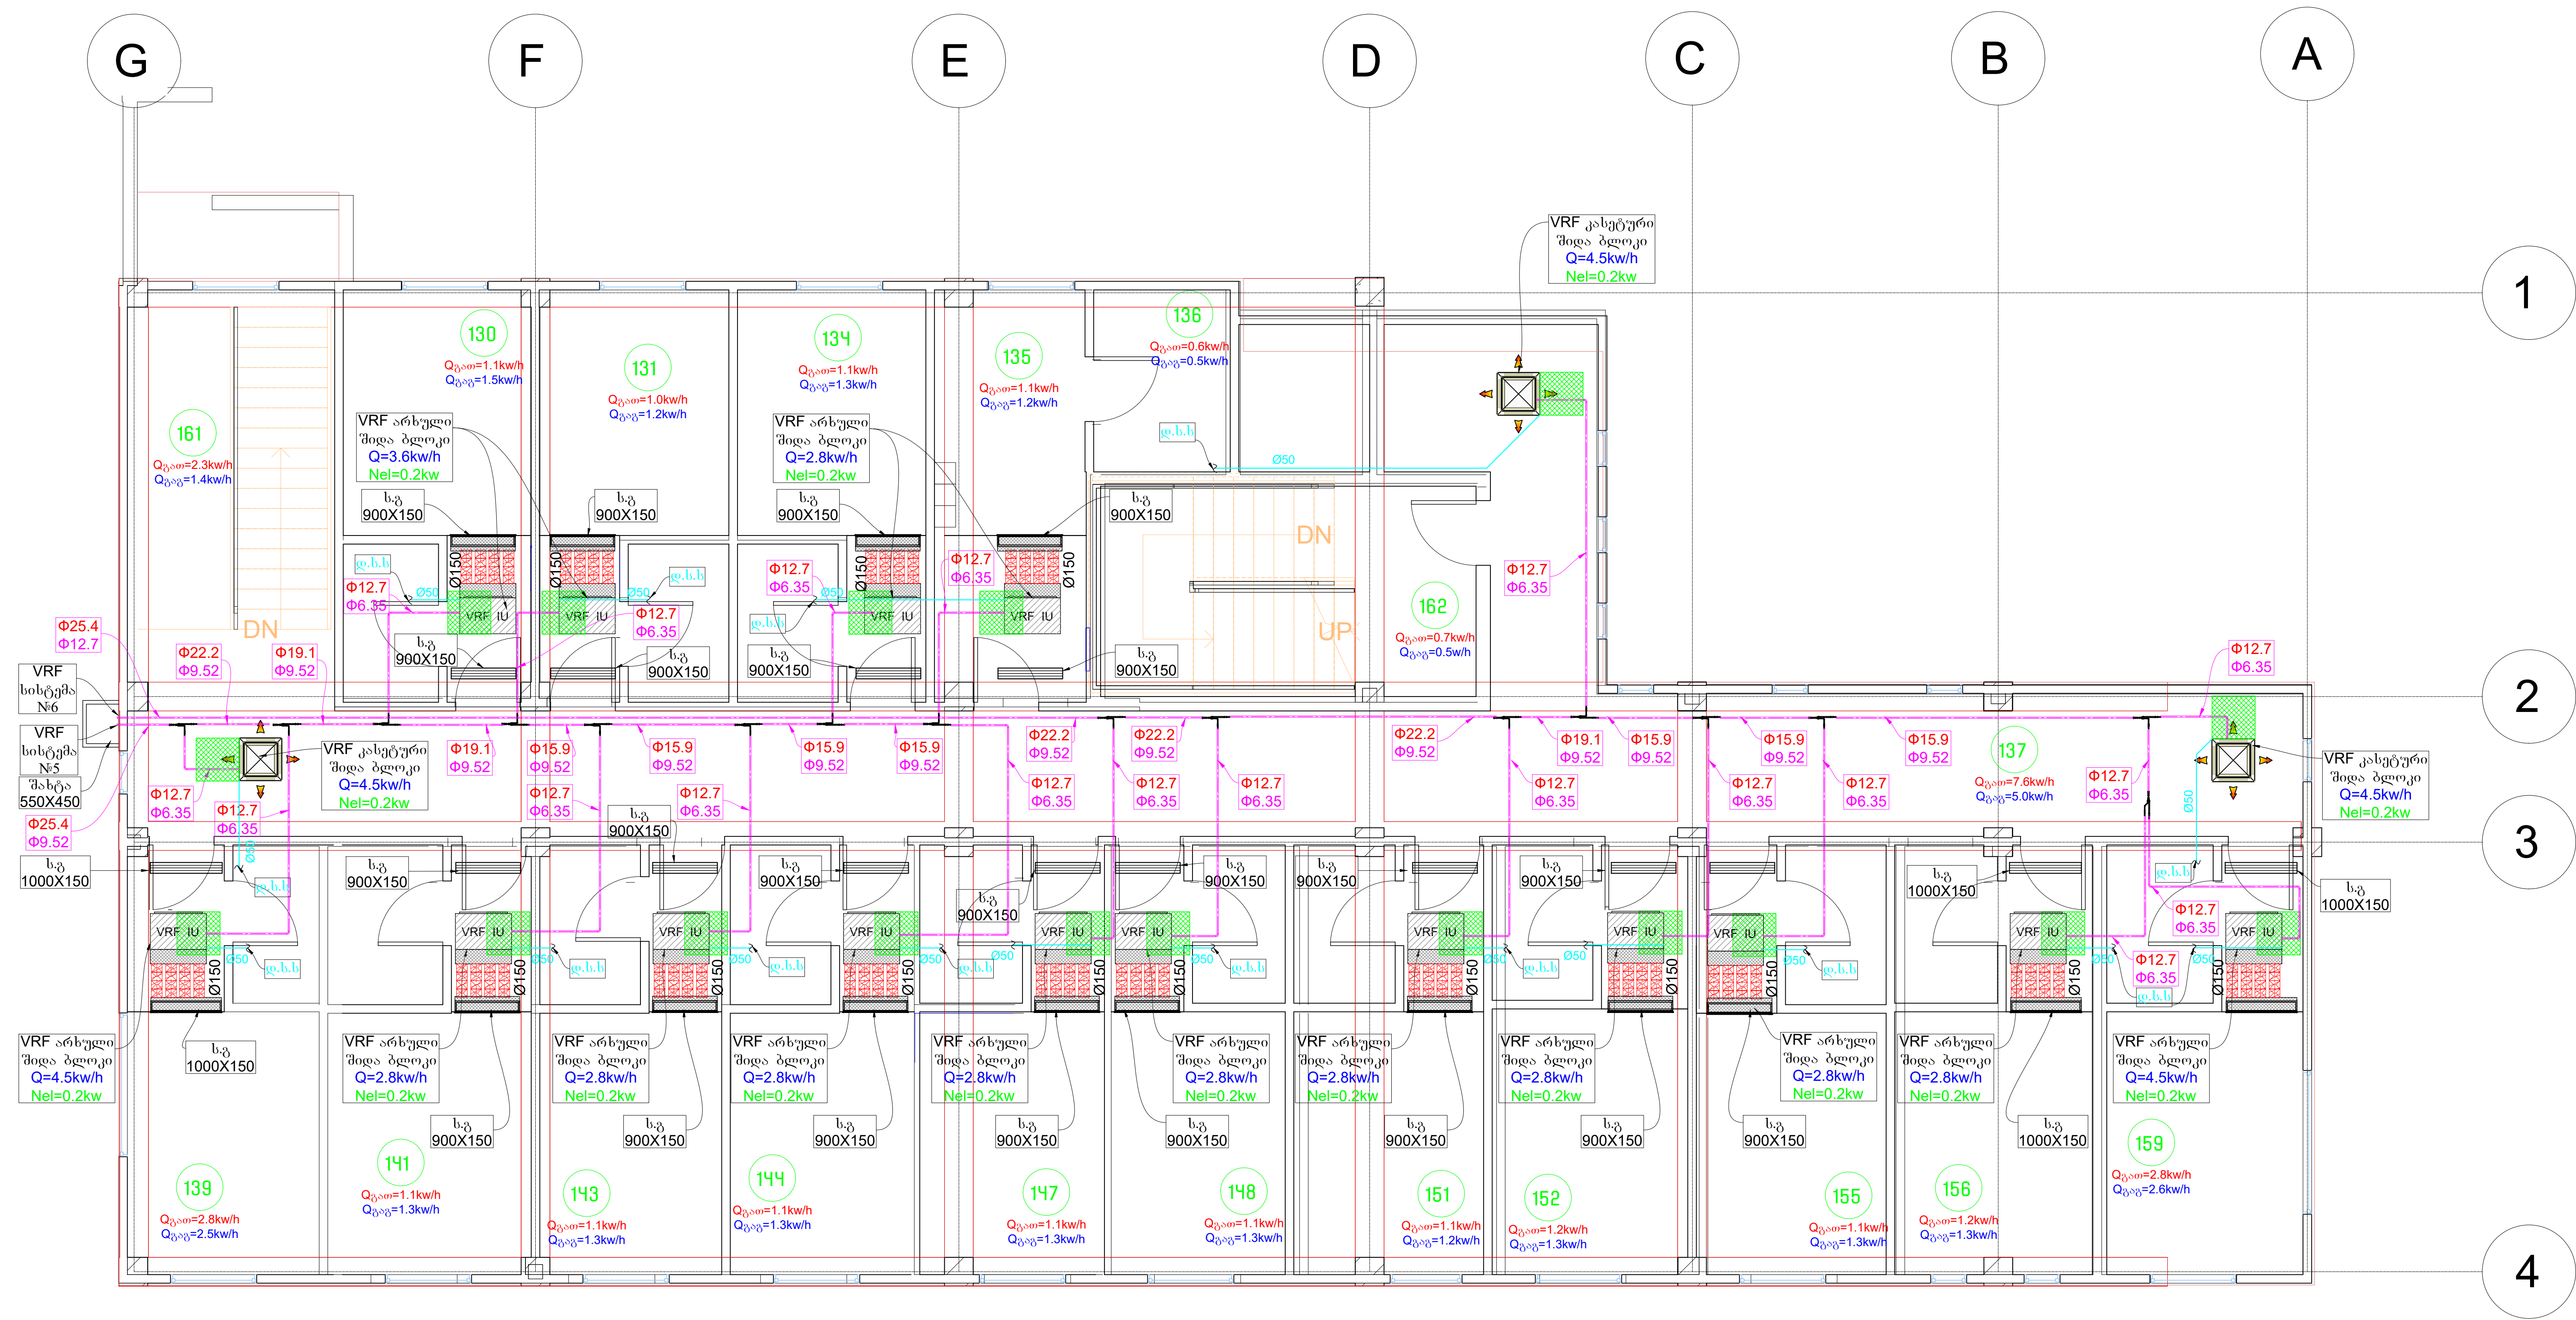

სახურავის გეგმა VRF სისტემების  
დატანით

