

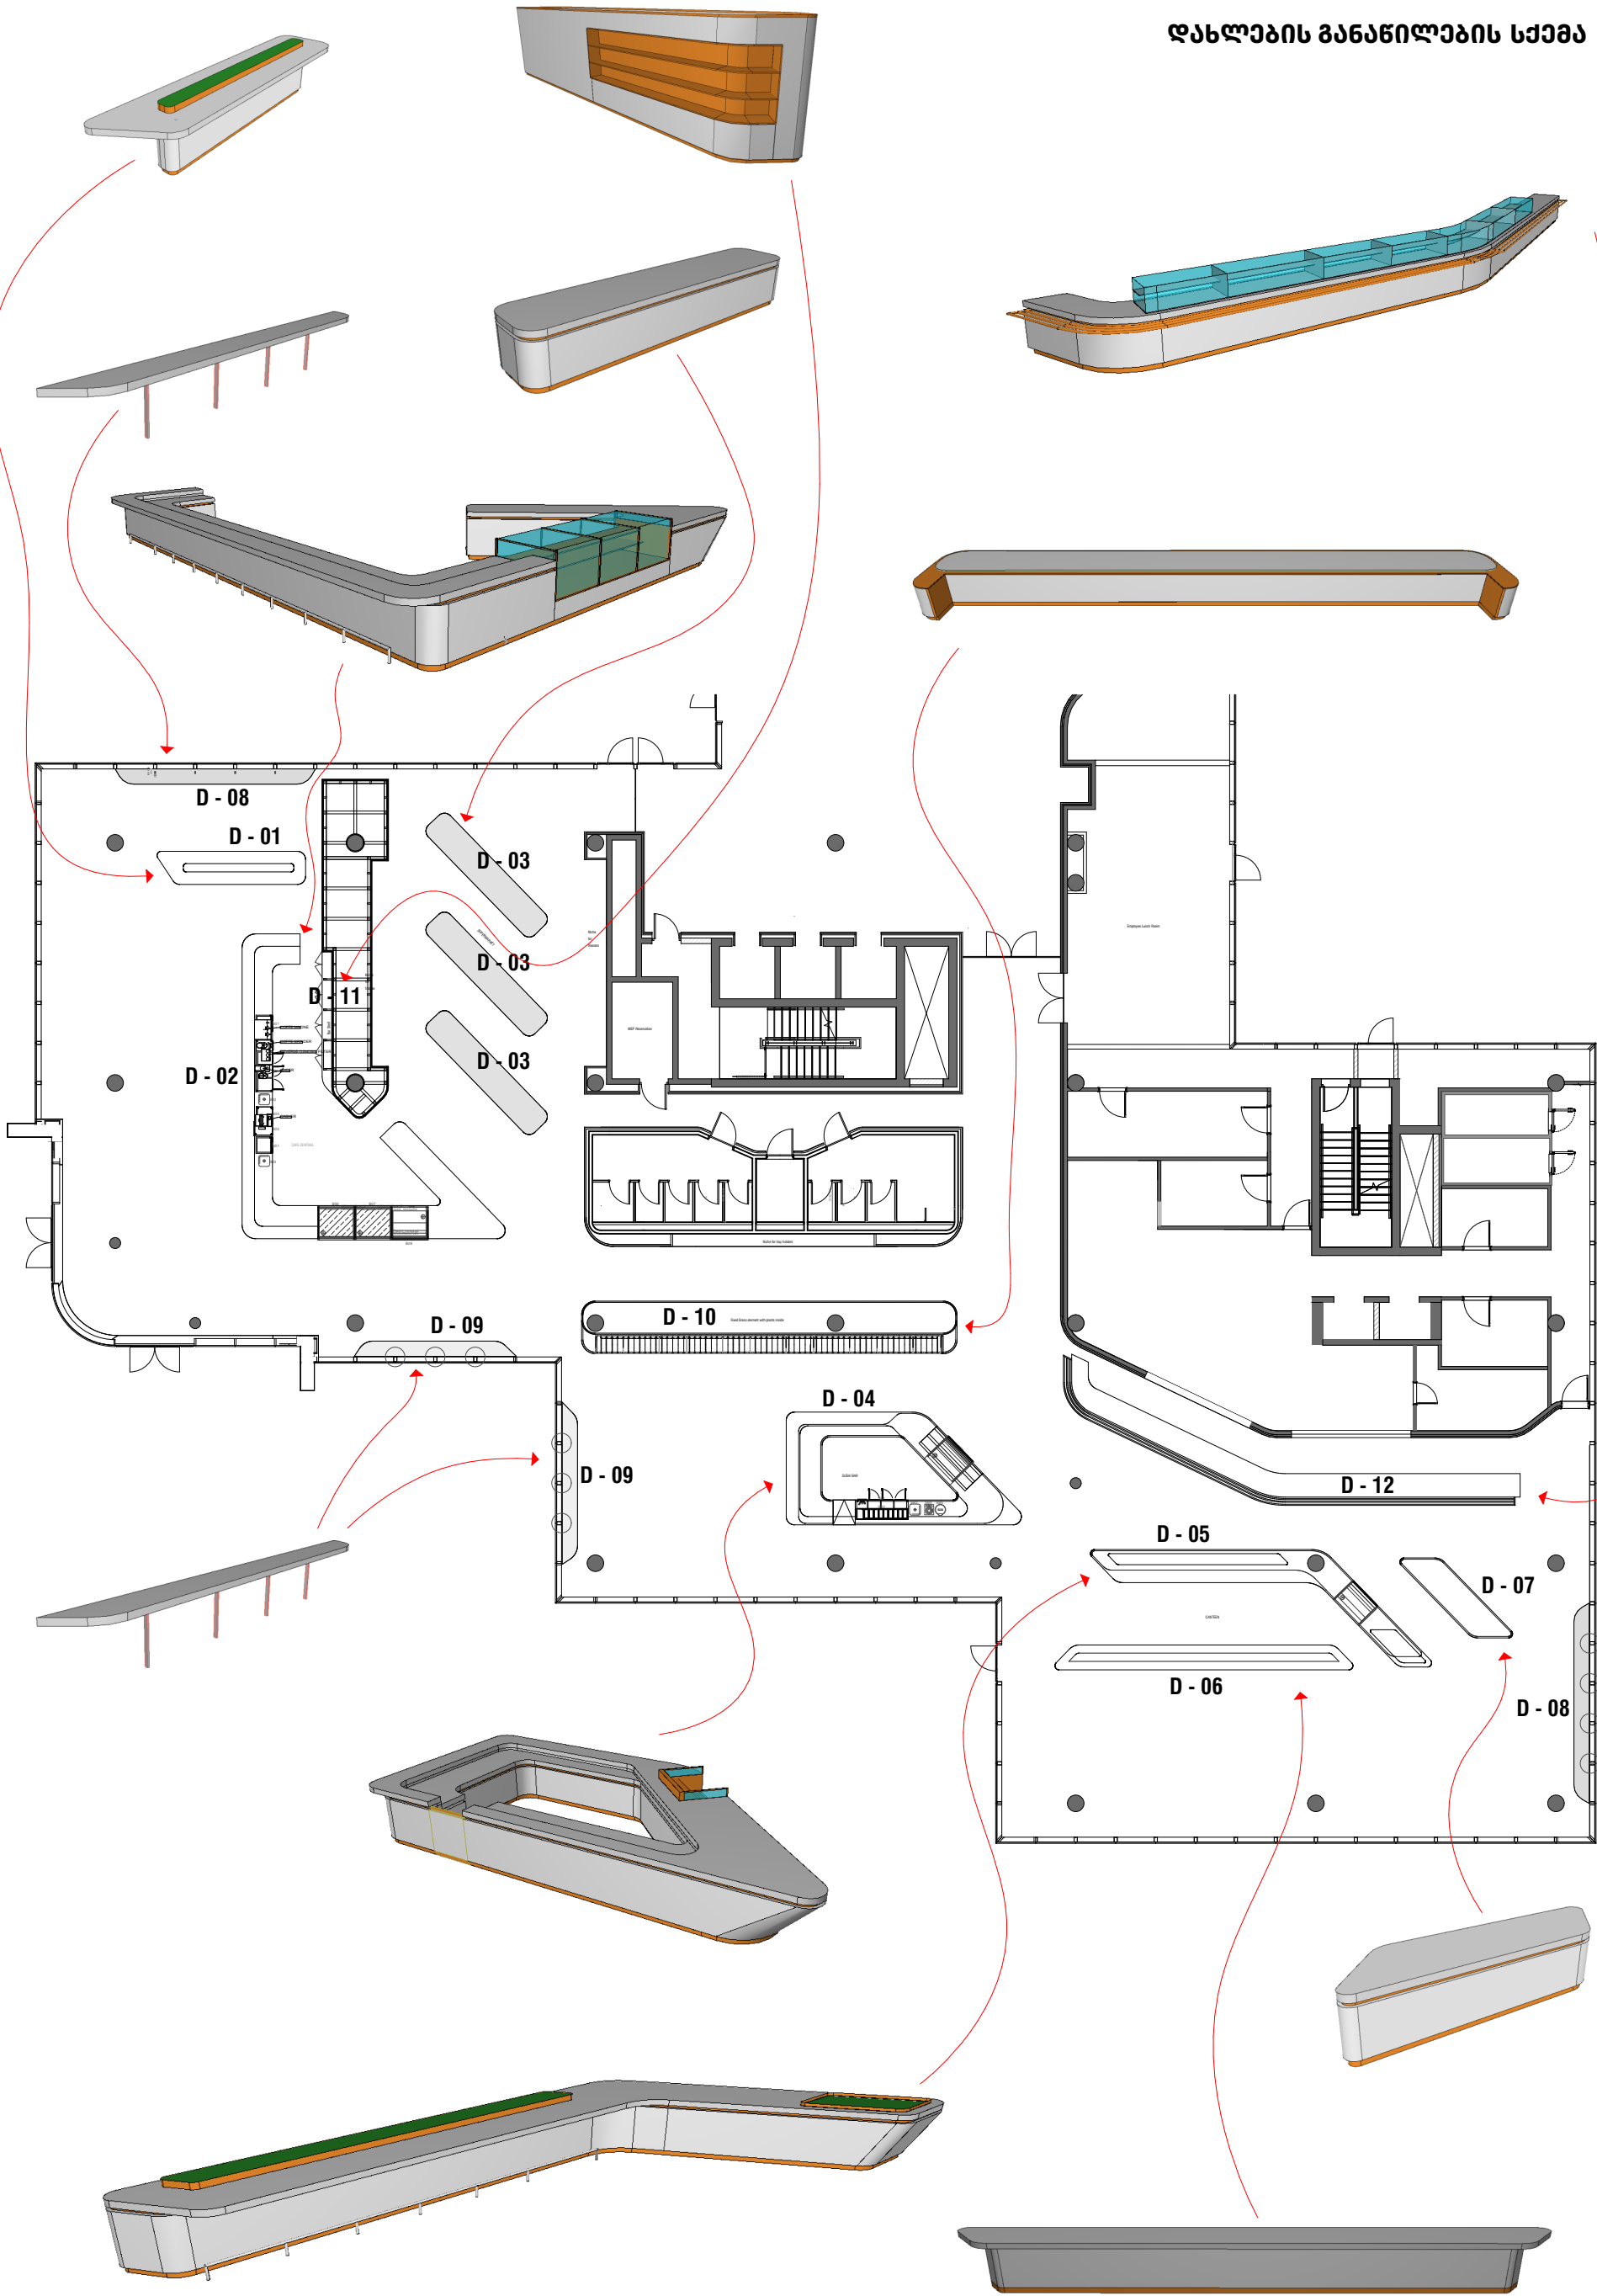
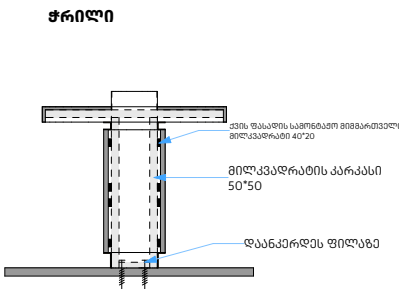
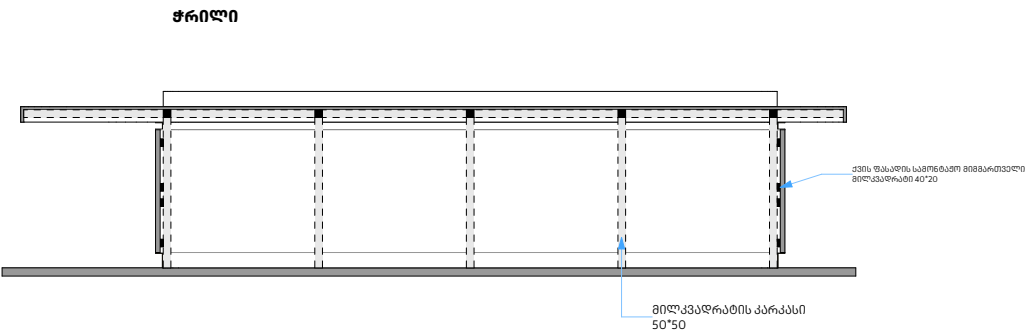
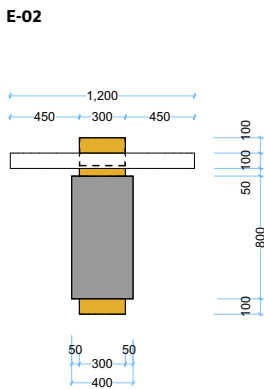
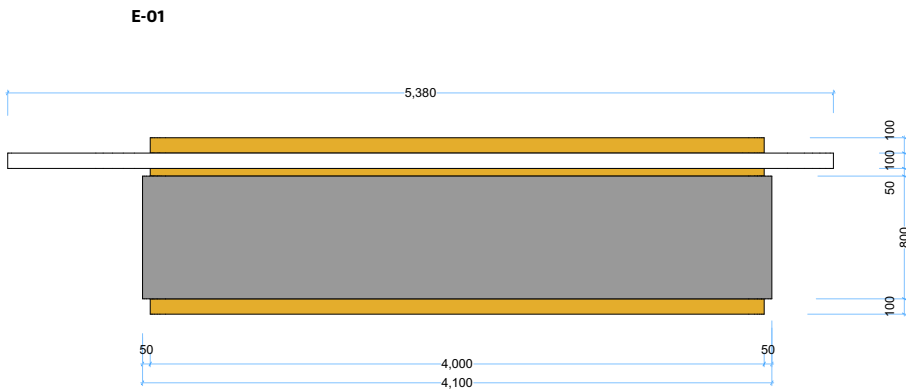



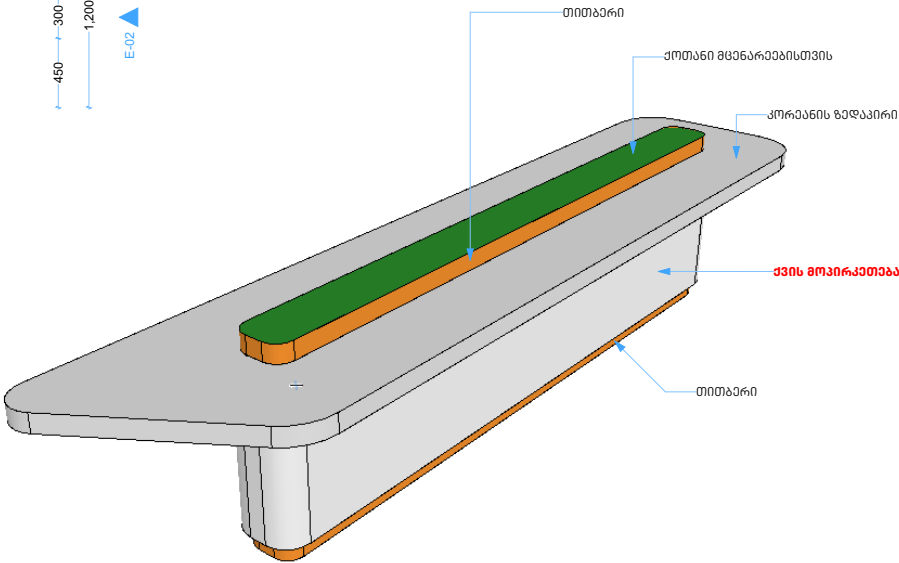


D - 01

შენიშვნა:
ნაკეთობის ღირებულების განსაზღვრისას
არ მოხდება
ფასადის ქვით მოპირკეთების და მისი
სამონტაჟო ელემენტების გათვალისწინება

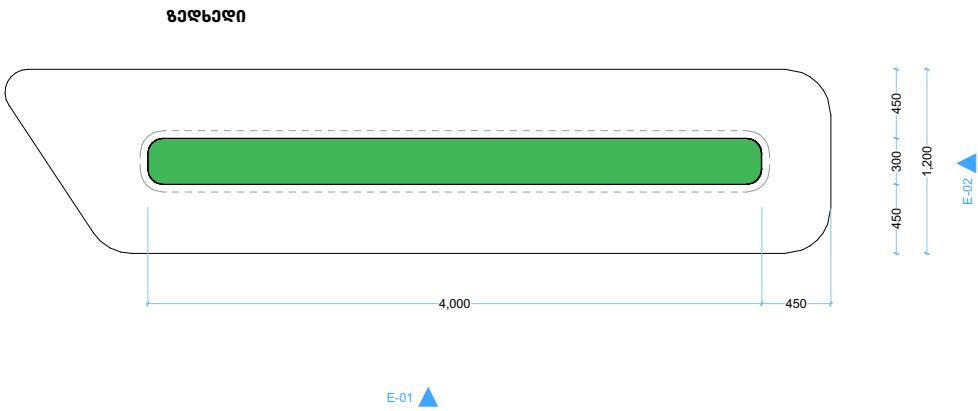

კორპანის ზედაპირი


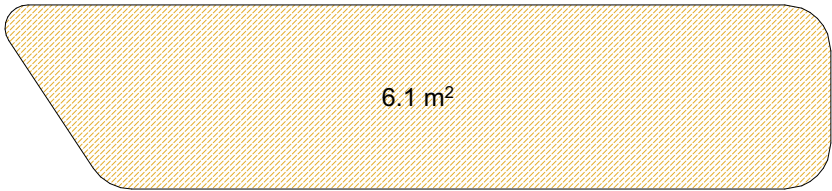


D - 02



გადახადი

კონსტრუქციული ელემენტების განაწილების
სამშენებლო ნახაზი


კორპანის ზედაპირი 23.5 m2

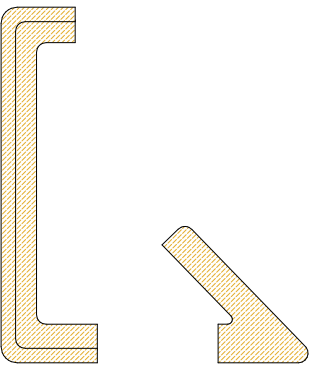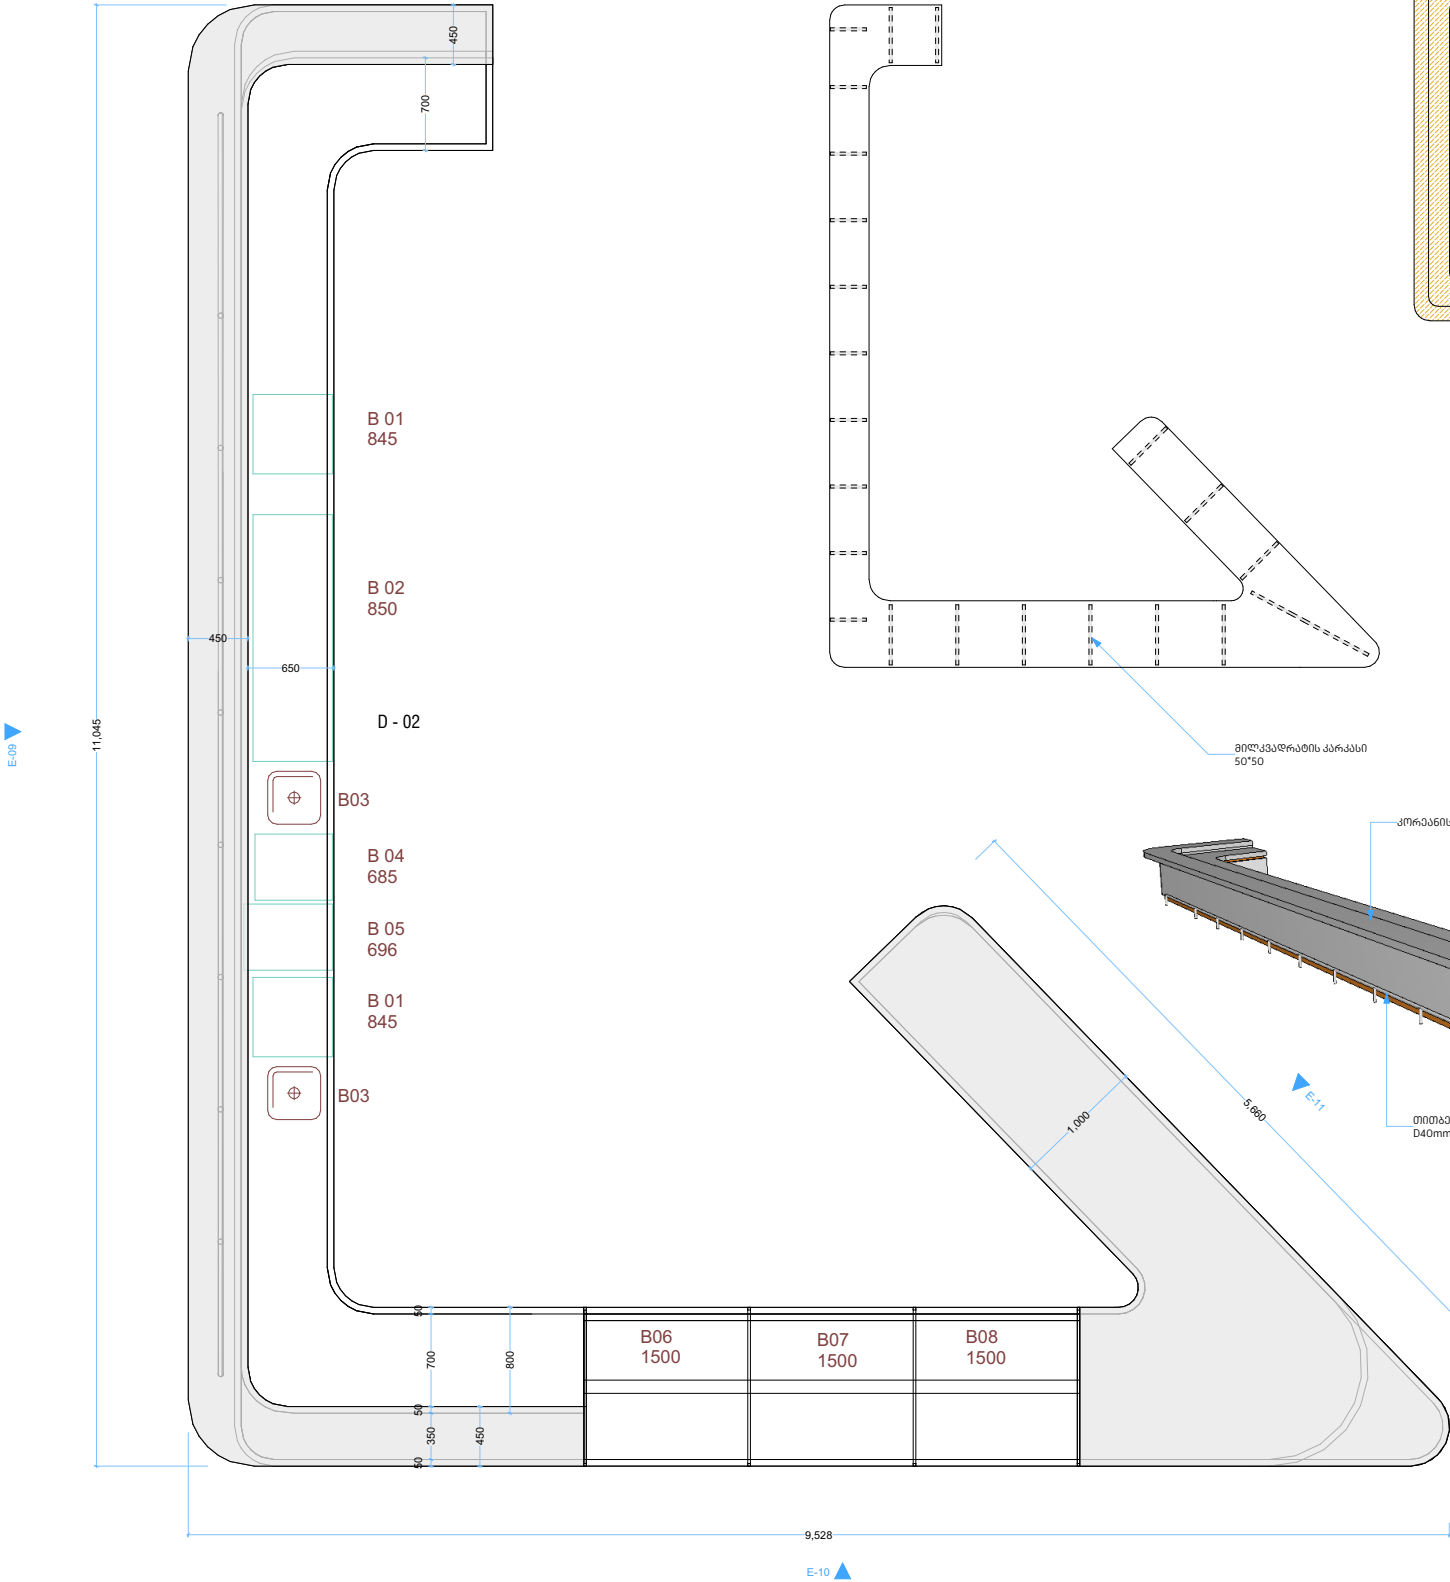


ჭრილი

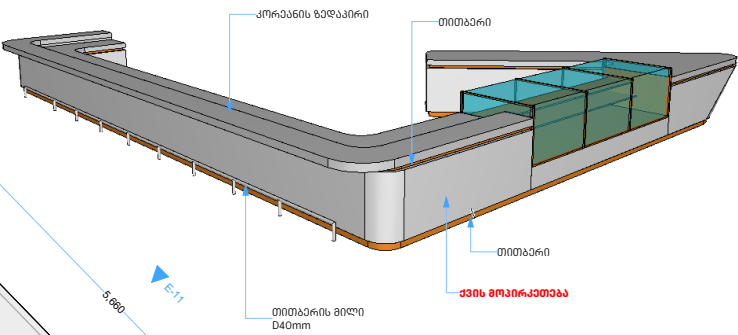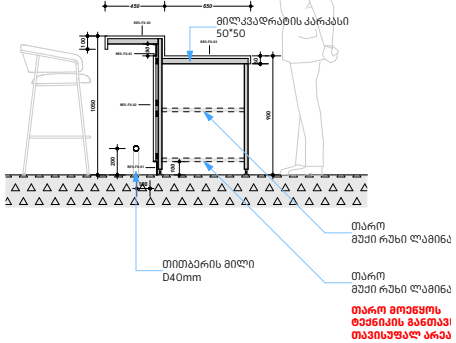


E- 09

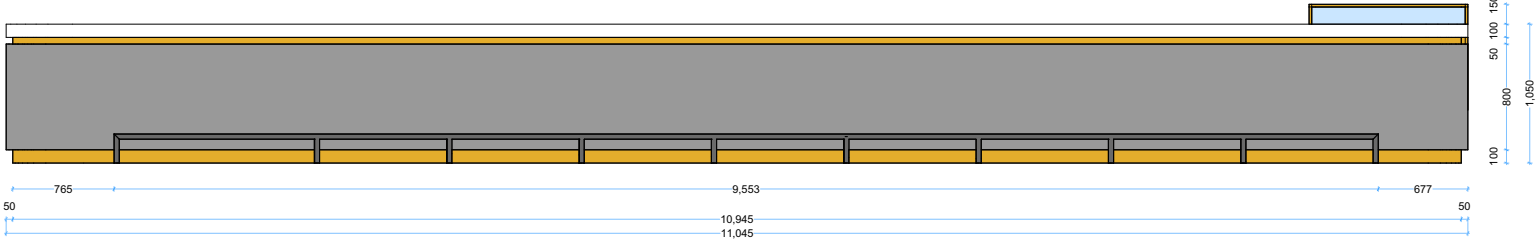

E- 10

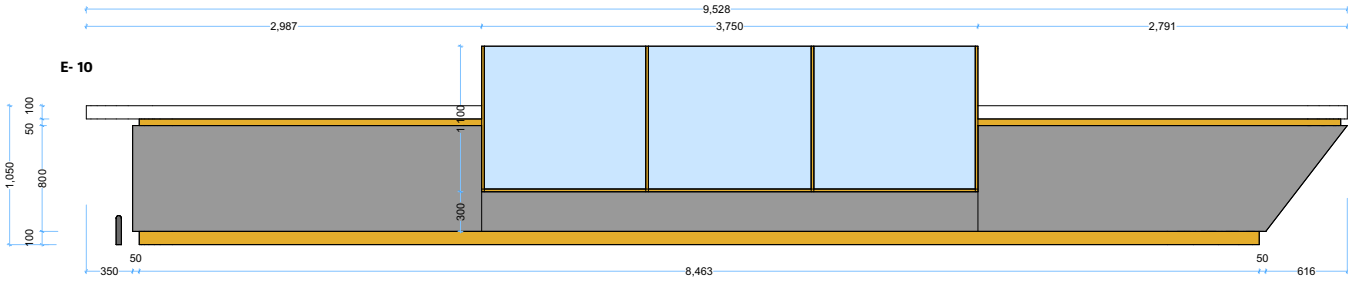

E- 11

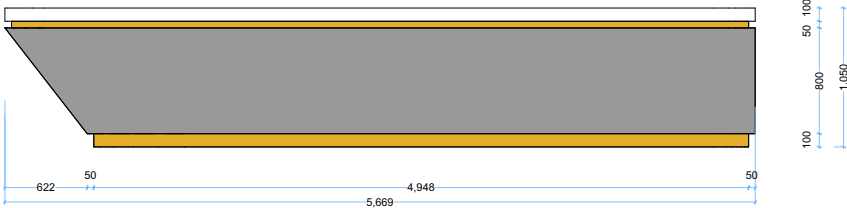

შენიშვნა:
ნაკეთობის ღირებულების განსაზღვრისას
არ მოხდა
ფასადის ქვით მოპირკეთების და მისი
სამონტაჟო ელემენტების გათვალისწინება


D - 03

რაოდენობა - 3 ცალი


დეტალები და რაოდენობა შესატანხმებელია აგროკაბთან

შენიშვნა:
ნაკეთობის ღირებულების განსაზღვრისას
არ მოხდას
ფასადის ქვით მოპირკეთების და მისი
სამონტაჟო ელემენტების გათვალისწინება



გეგმა

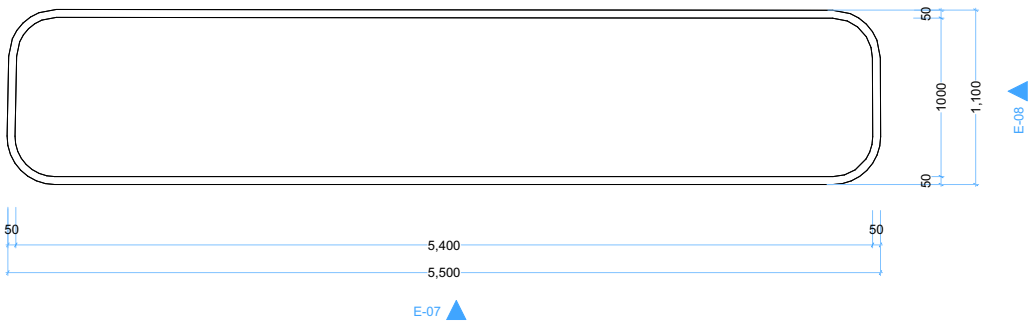


E - 07

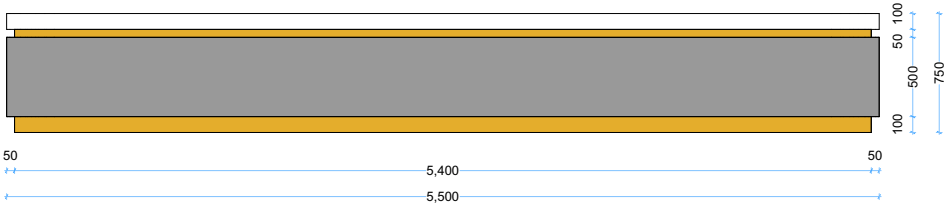

E - 08


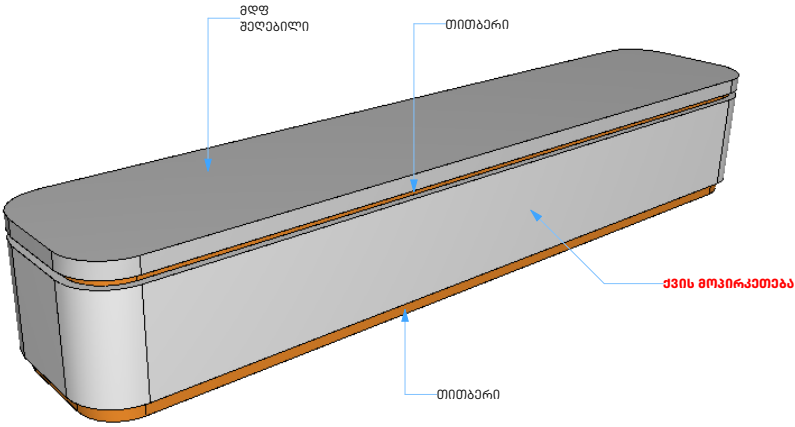
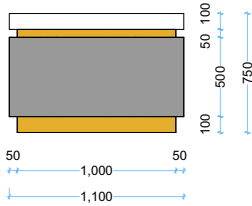


ჭრილი

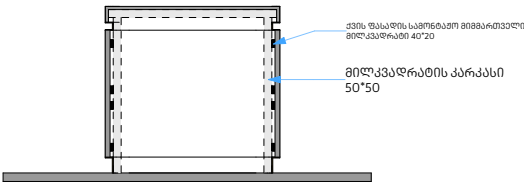


შენიშვნა:
ნაკეთობის ღირებულების განსაზღვრისას
არ მოხდება
ფასადის ქვით მოპირკეთების და მისი
სამონტაჟო ელემენტების გათვალისწინება


გაღმართი

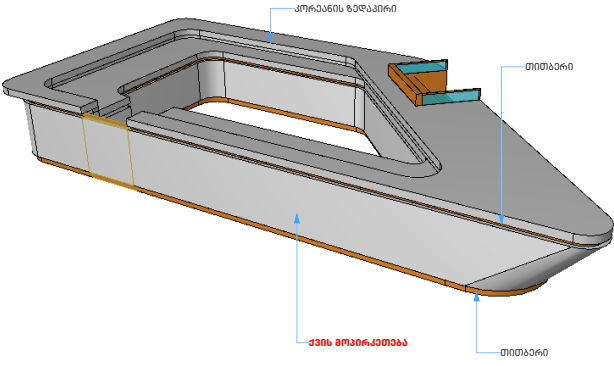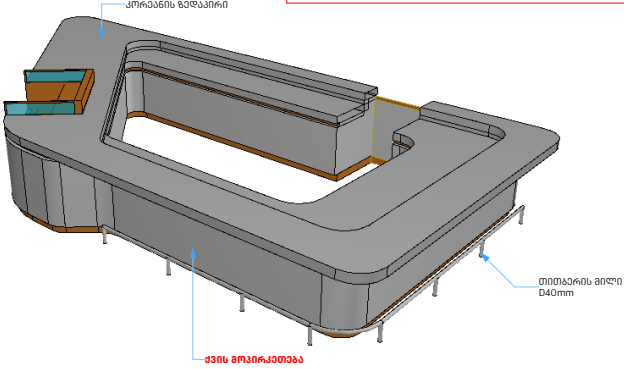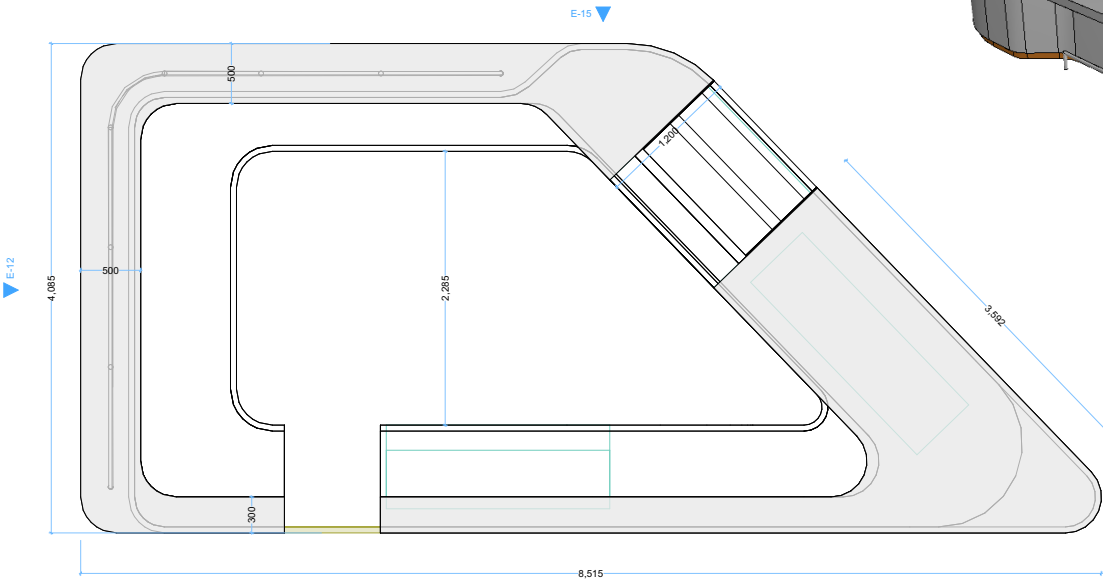


E-12

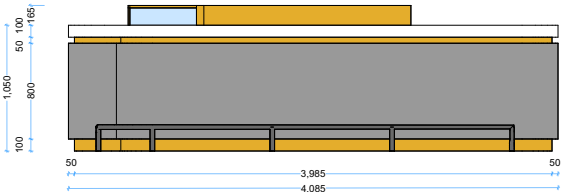


E-13

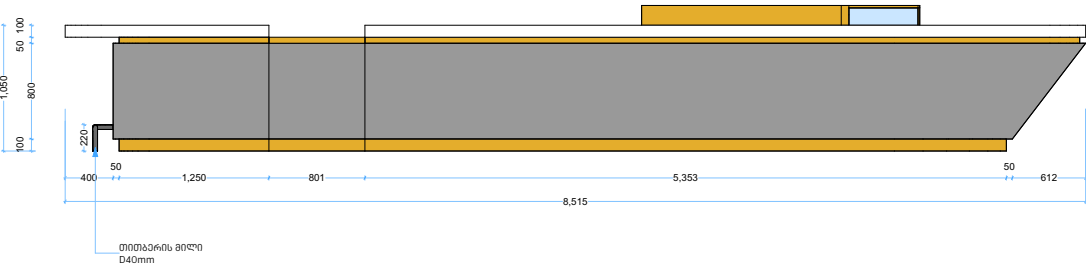


E-14

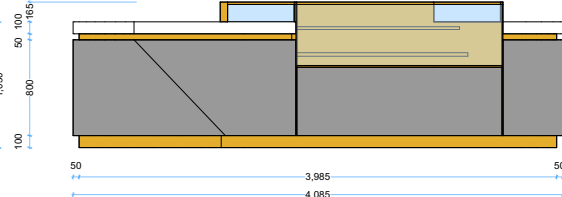


E-15

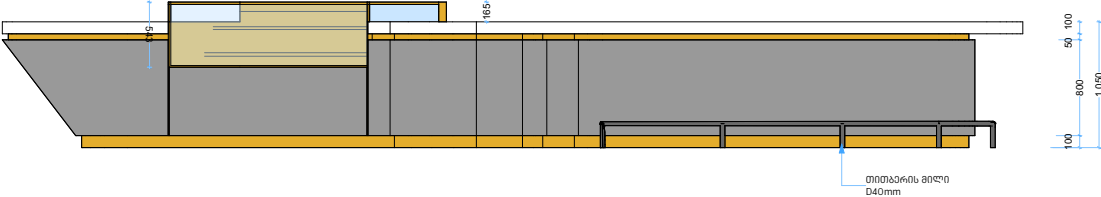



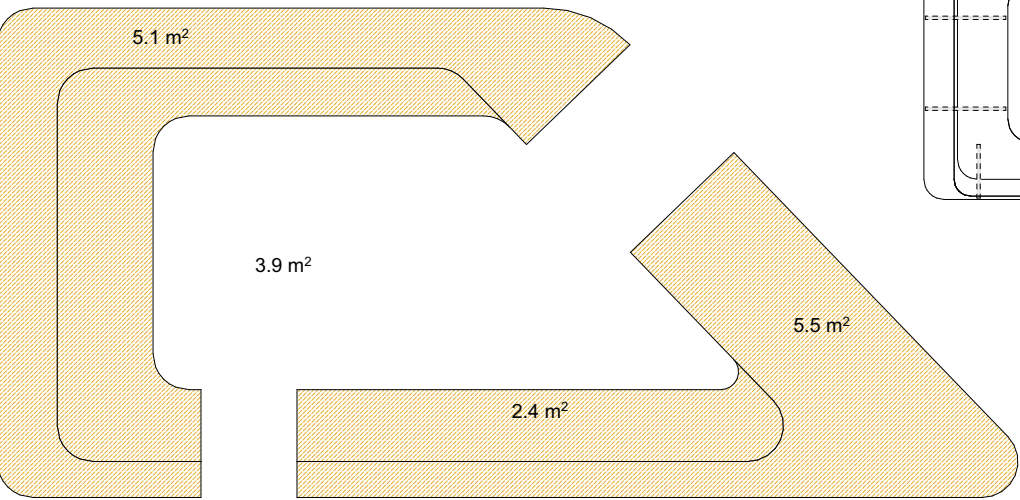









კონსტრუქციული ელემენტების განაწილების
სქემატური ნახაზი

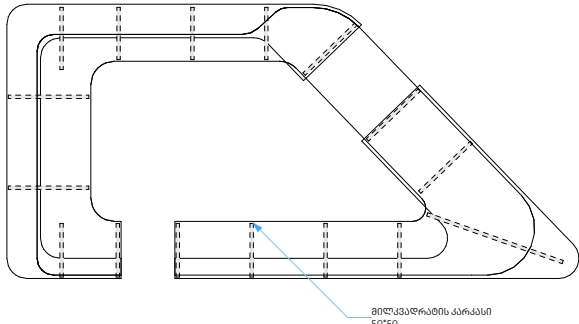

ჭრილი

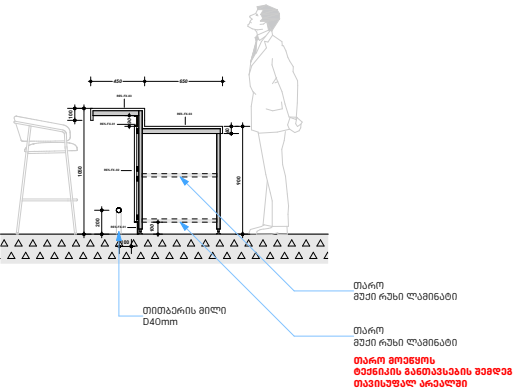


შენიშვნა:
ნაკეთობის ღირებულების განსაზღვრისას
არ მოხდას
ფასადის ქვით მოპირკეთების და მისი
სამონტაჟო ელემენტების გათვალისწინება

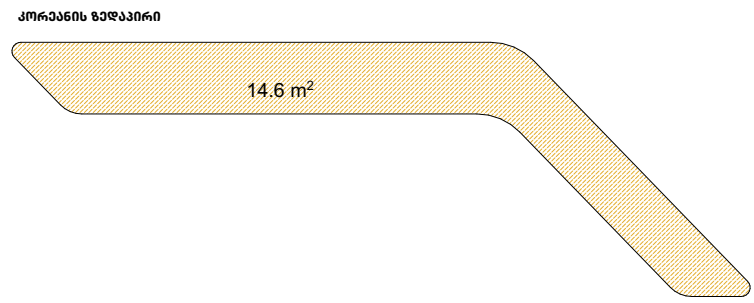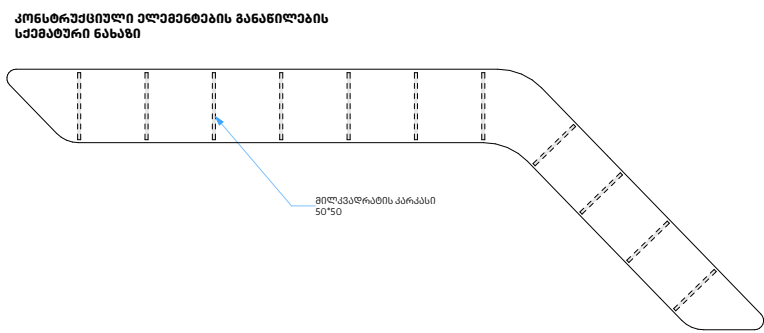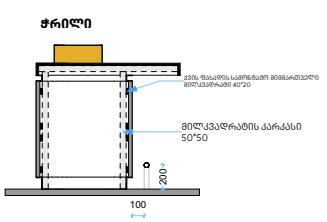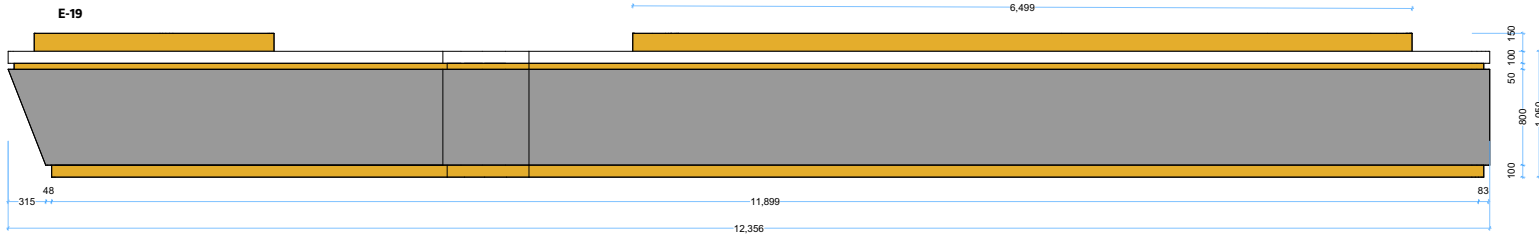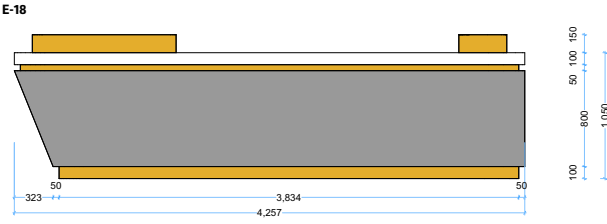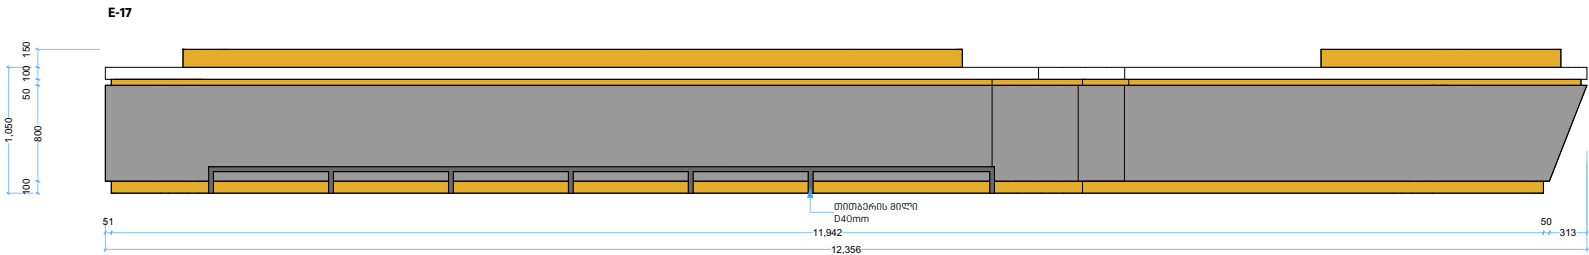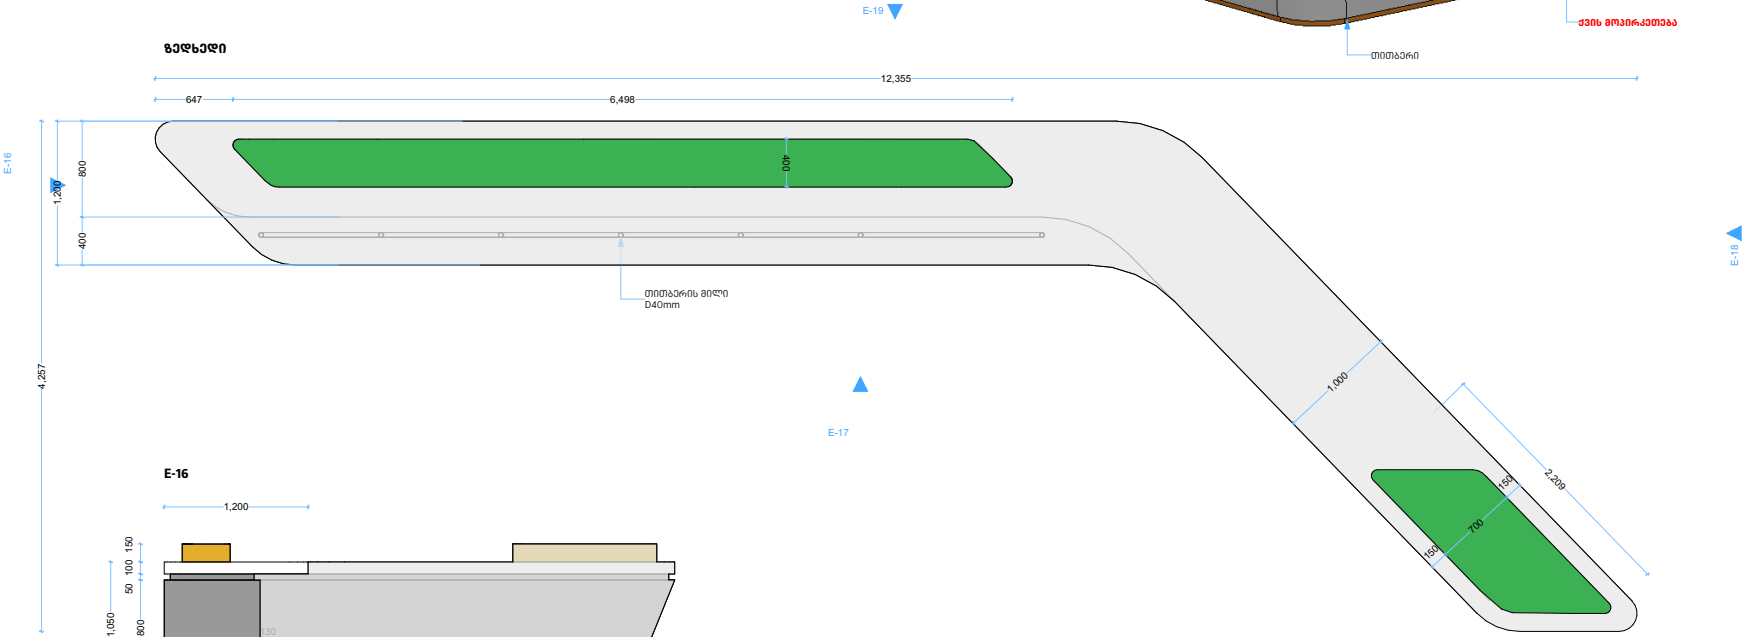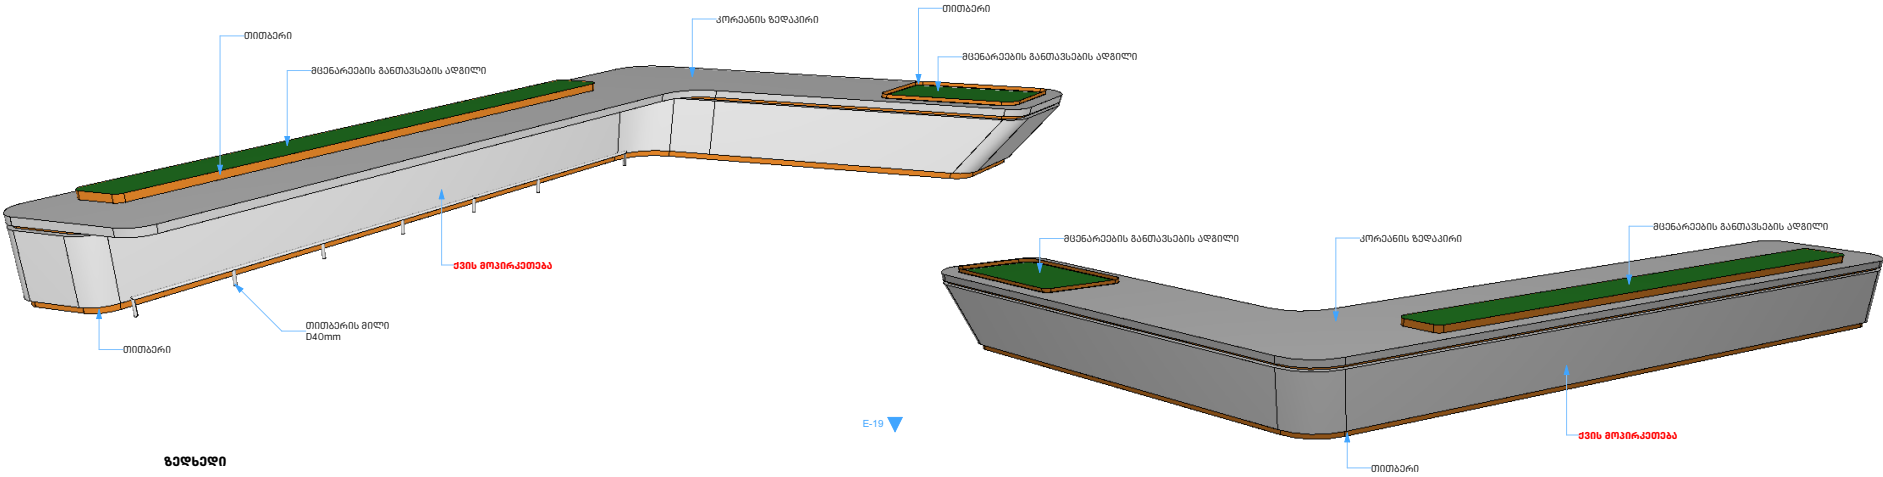

შენიშვნა:
ნაკეთობის ღირებულების განსაზღვრისას
არ მოხდას
ფასადის ქვით მოპირკეთების და მისი
სამონტაჟო ელემენტების გათვალისწინება



D - 06

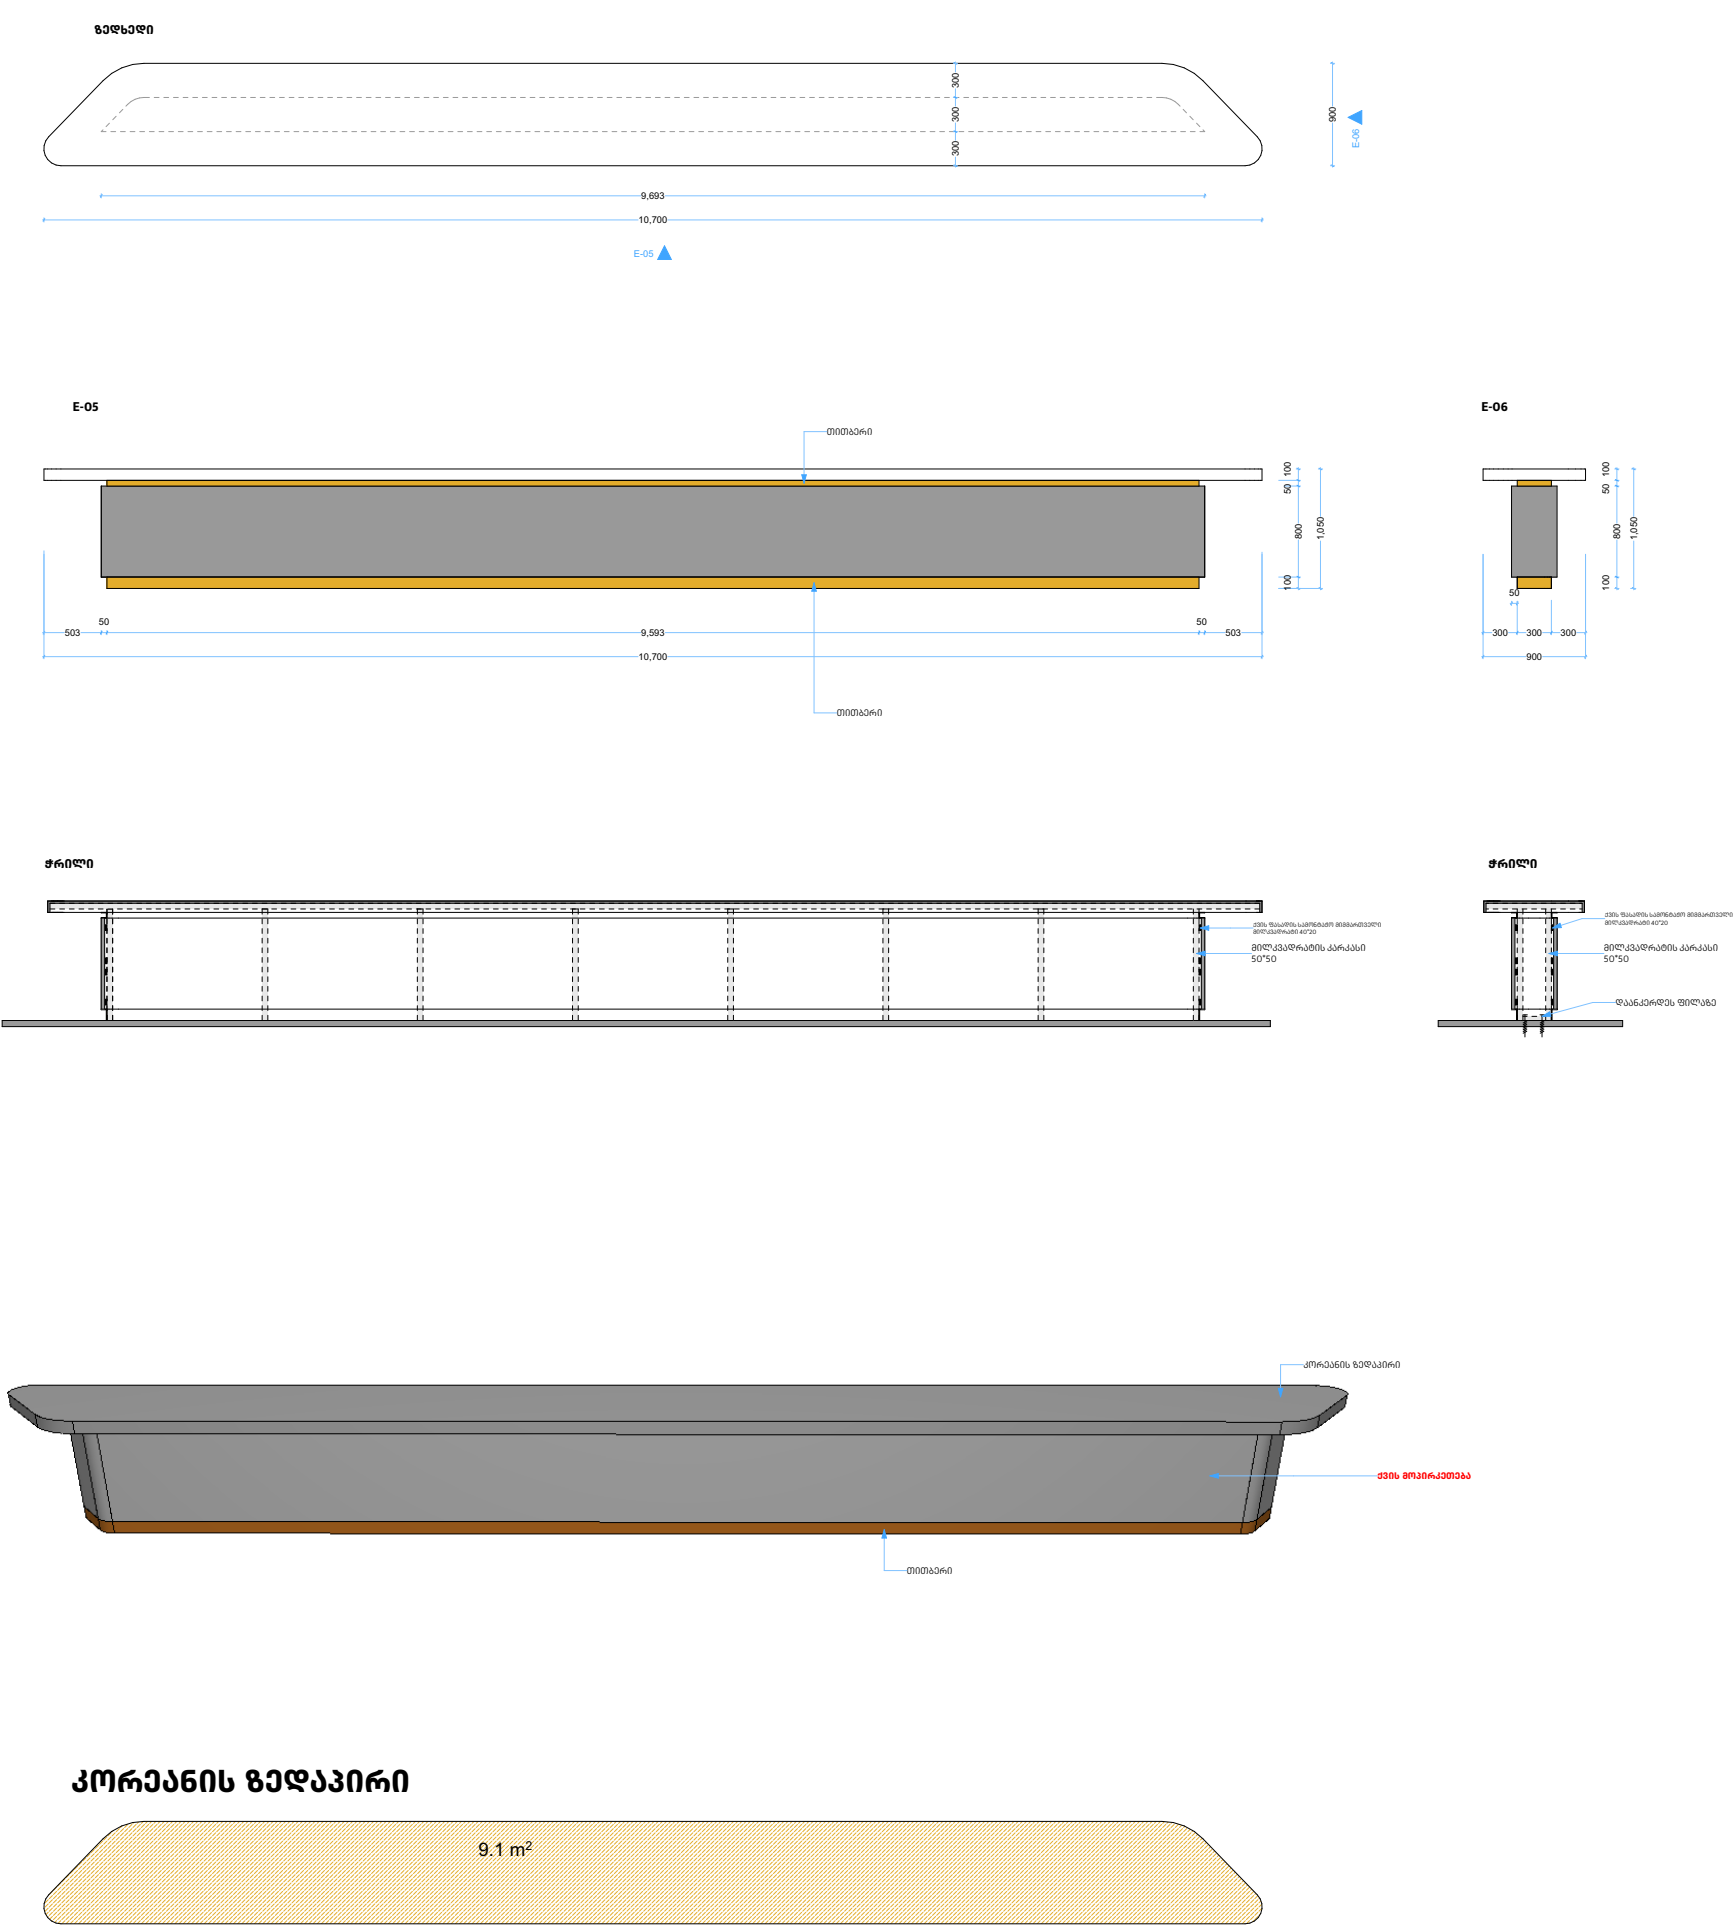


D - 07

შენიშვნა:
ნაკეთობის ღირებულების განსაზღვრისას
არ მოხდეს
ფასადის ქვით მოპირკეთების და მისი
სამონტაჟო ელემენტების გათვალისწინება


ზედადი

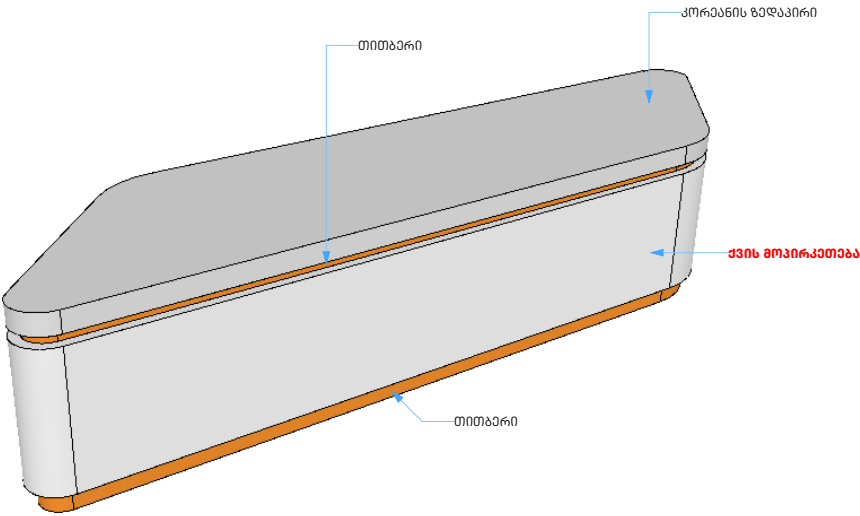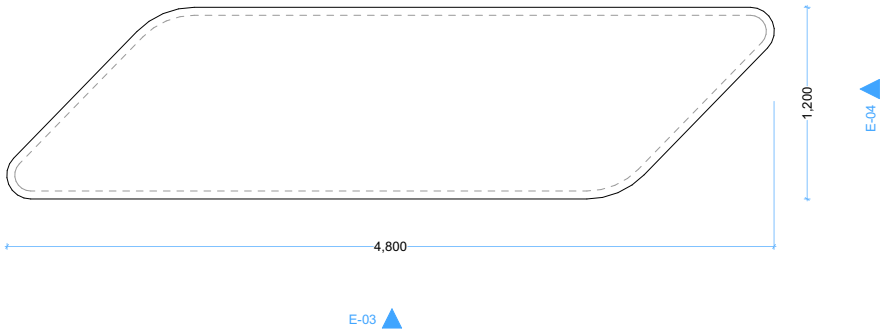


E-03

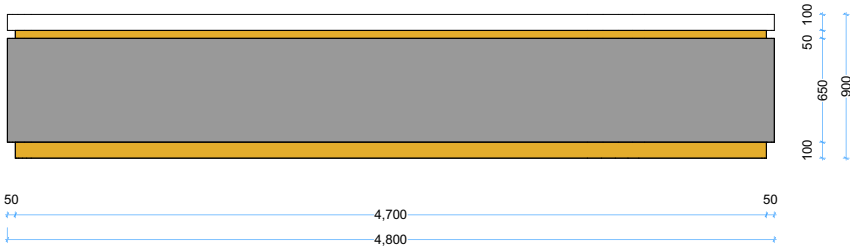


E-04

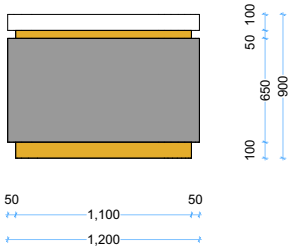


ჭრილი

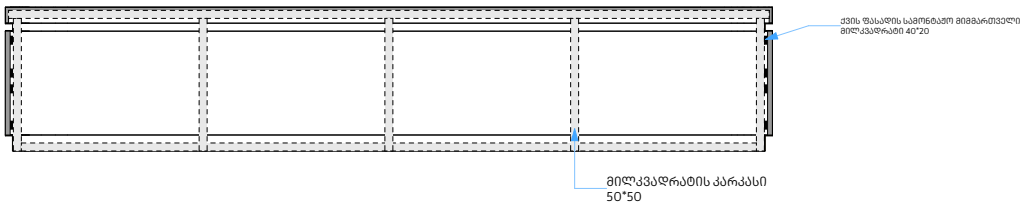

ჭრილი



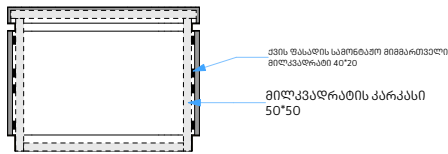


კორპანის ზედაპირი

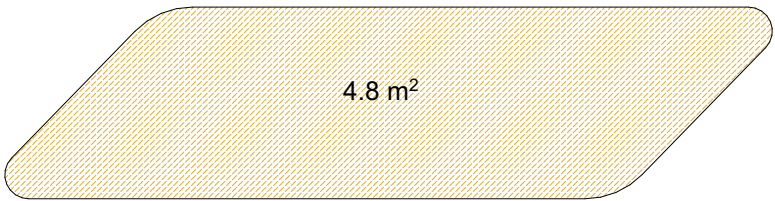



D - 08

რაოდენობა - 2ცალი

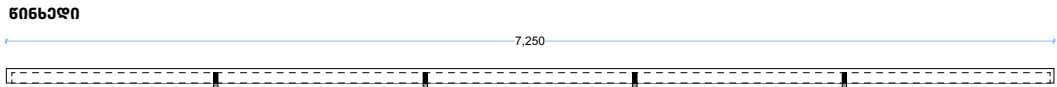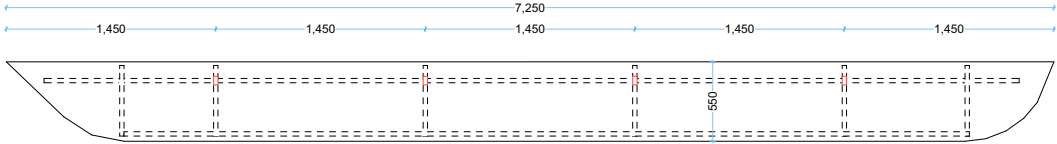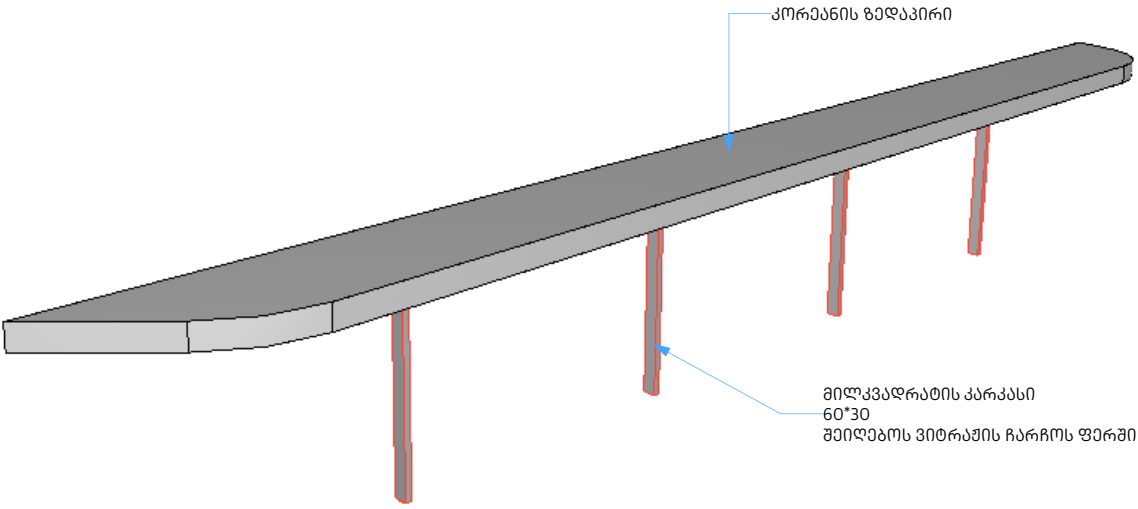

D - 09



რაოდენობა - 2ცალი

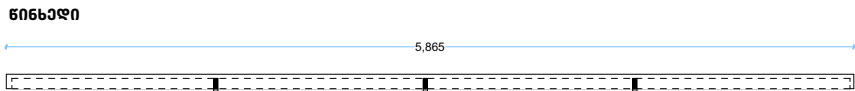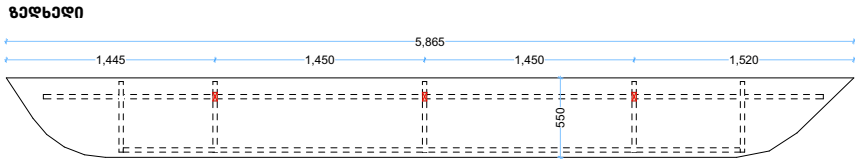

კორანის ზედაპირი 13.4m²



შენიშვნა:
ნაკეთობის ღირებულების განსაზღვრისას არ მოხდას ფასადის ქვით მოპირკეთების და მისი სამონტაჟო ელემენტების გათვალისწინება

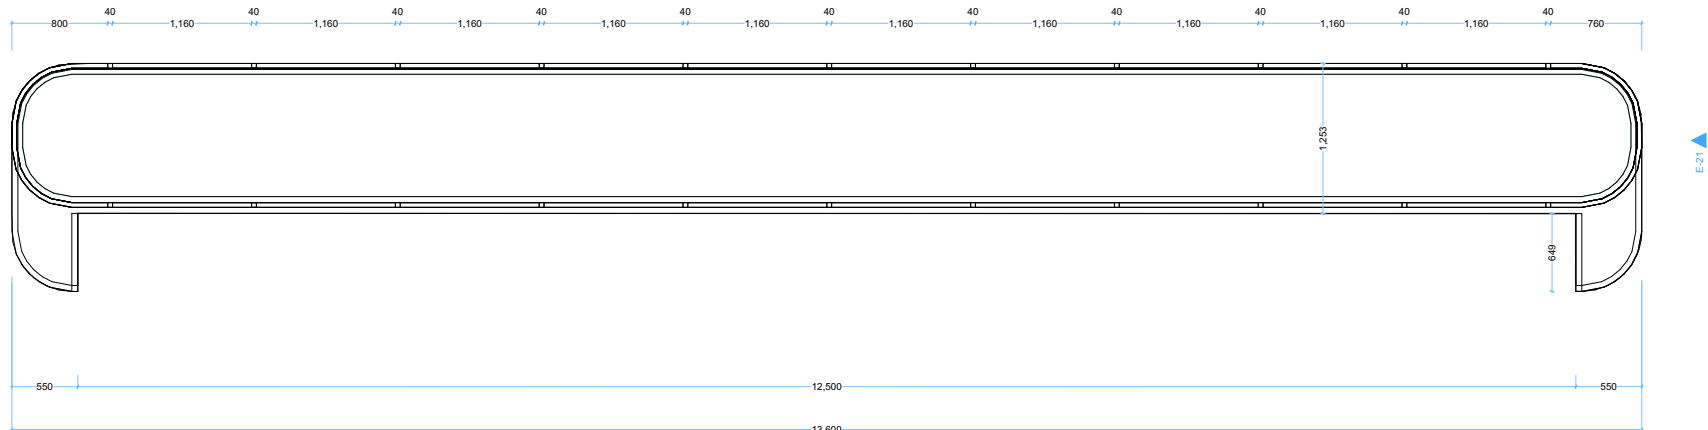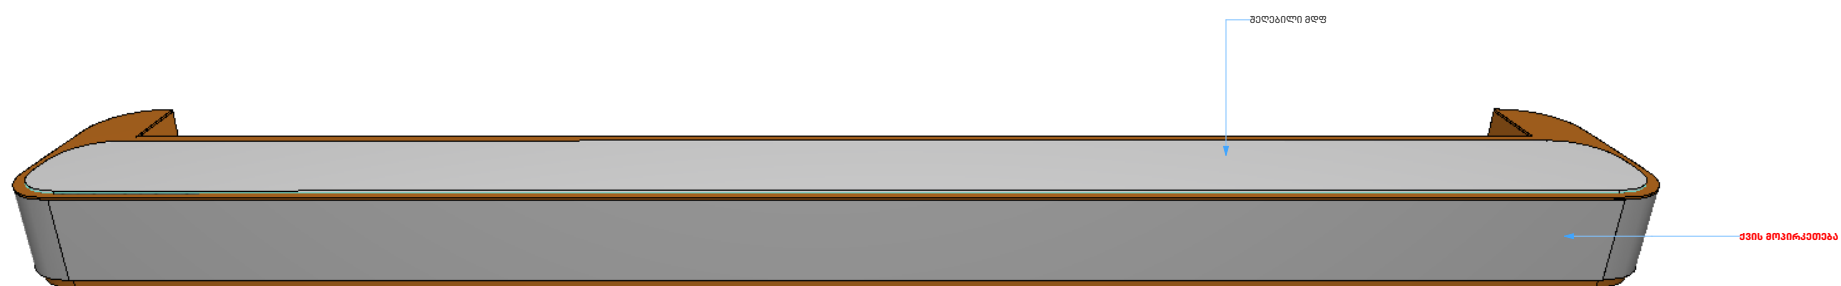








[illegible]

D - 11

შენიშვნა:
ნაკეთობის ღირებულების განსაზღვრისას
არ მოხდას
ფასადის ქვით მოპირკეთების და მისი
სამონტაჟო ელემენტების გათვალისწინება

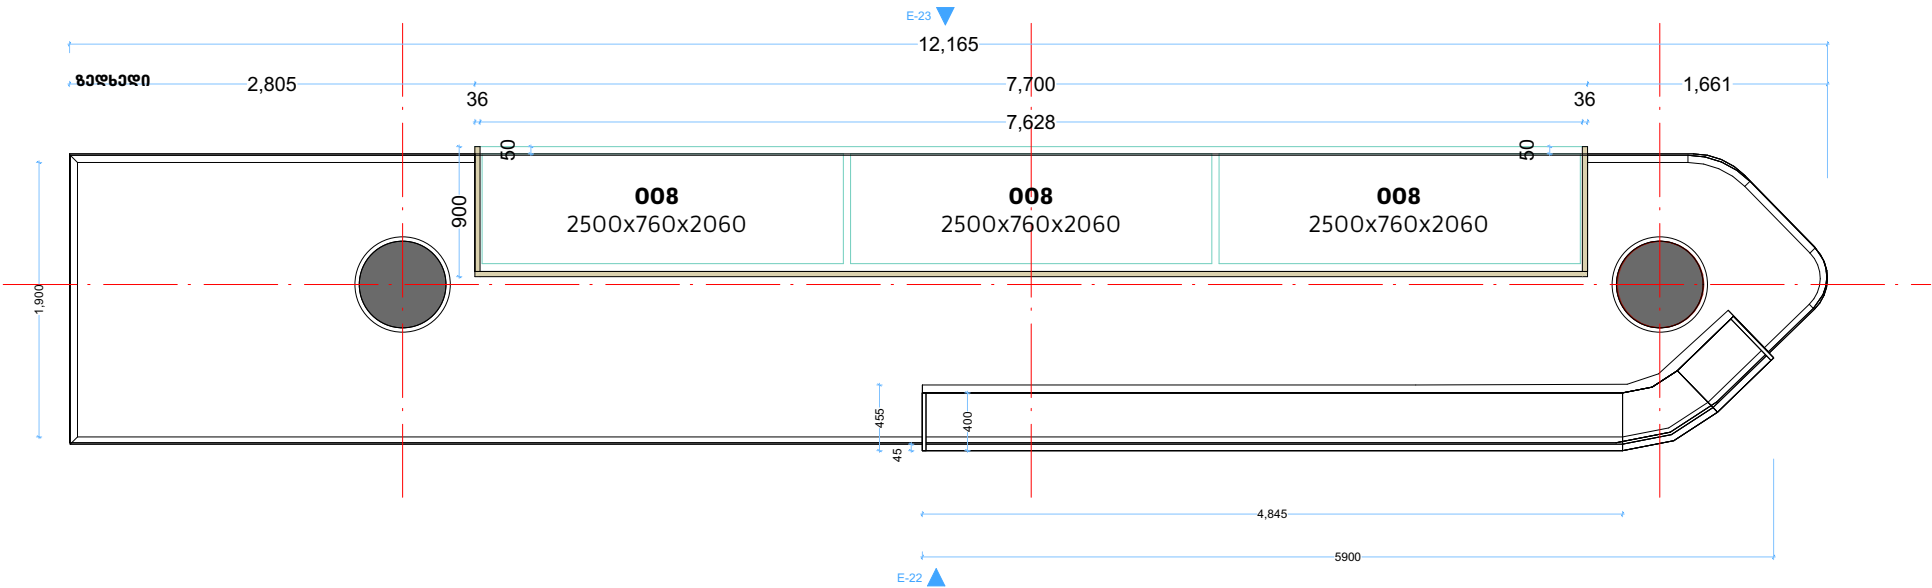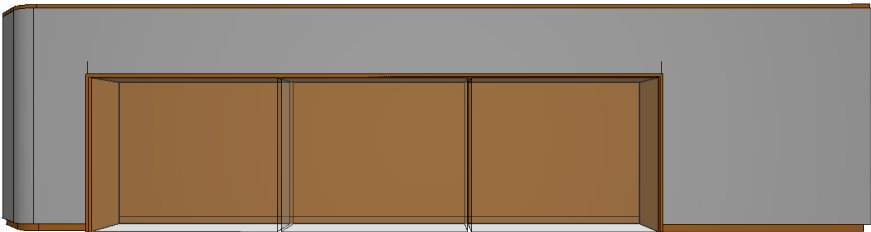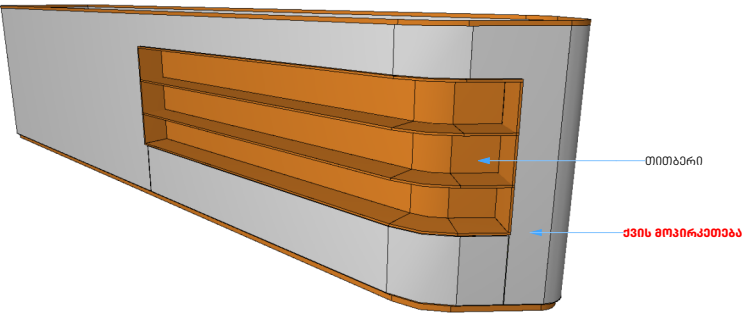


E-22

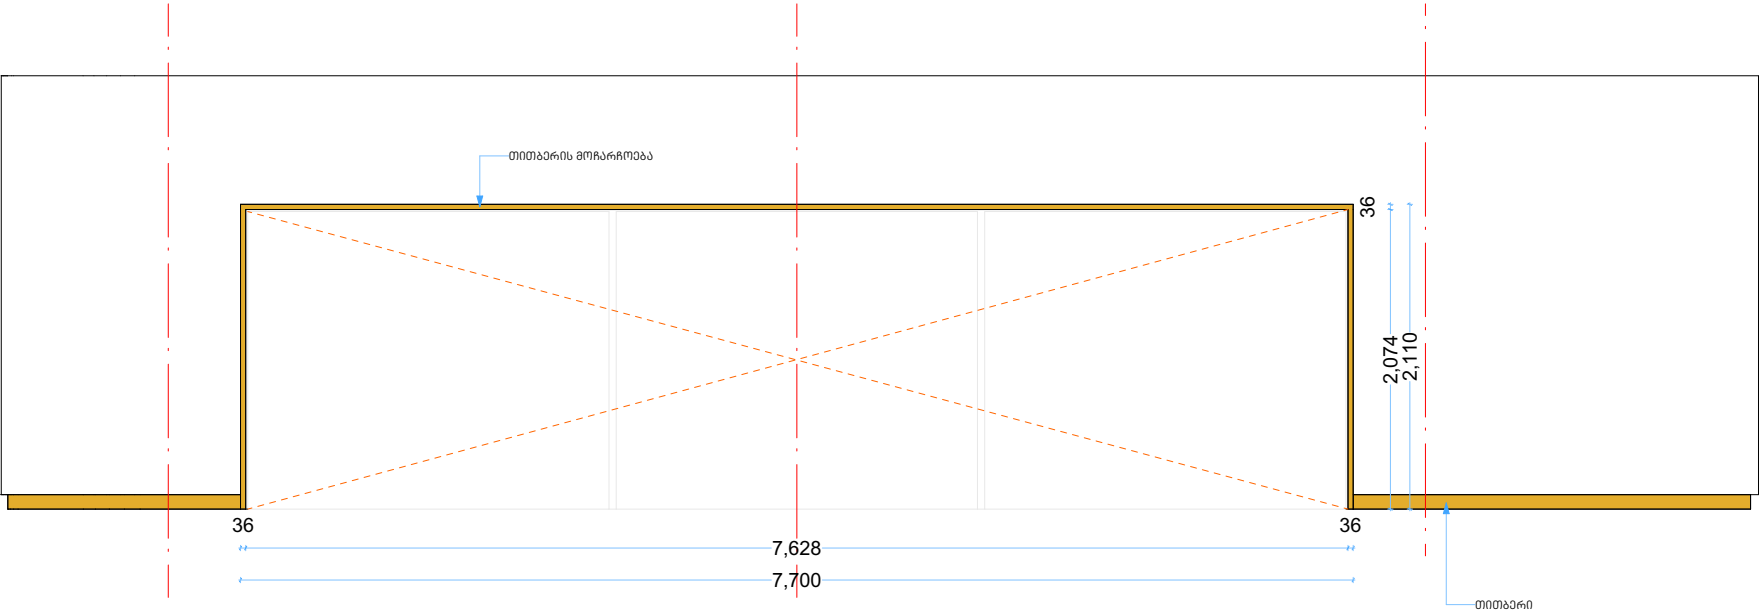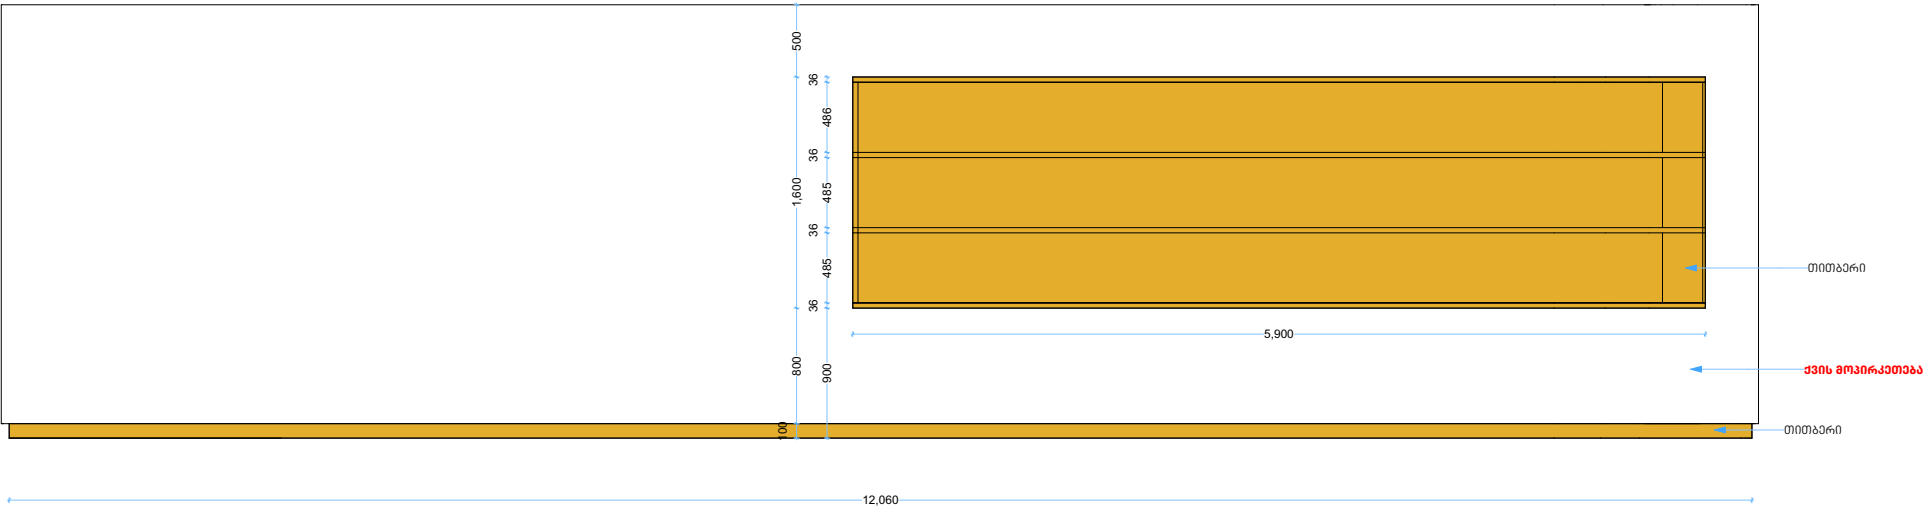

სასადილოს დახლის ფასადი მოპირკეთება
D - 12

შენიშვნა:
ნაკეთობის ღირებულების განსაზღვრისას
არ მოხდას
ფასადის ქვით მოპირკეთების და მისი
სამონტაჟო ელემენტების გათვალისწინება

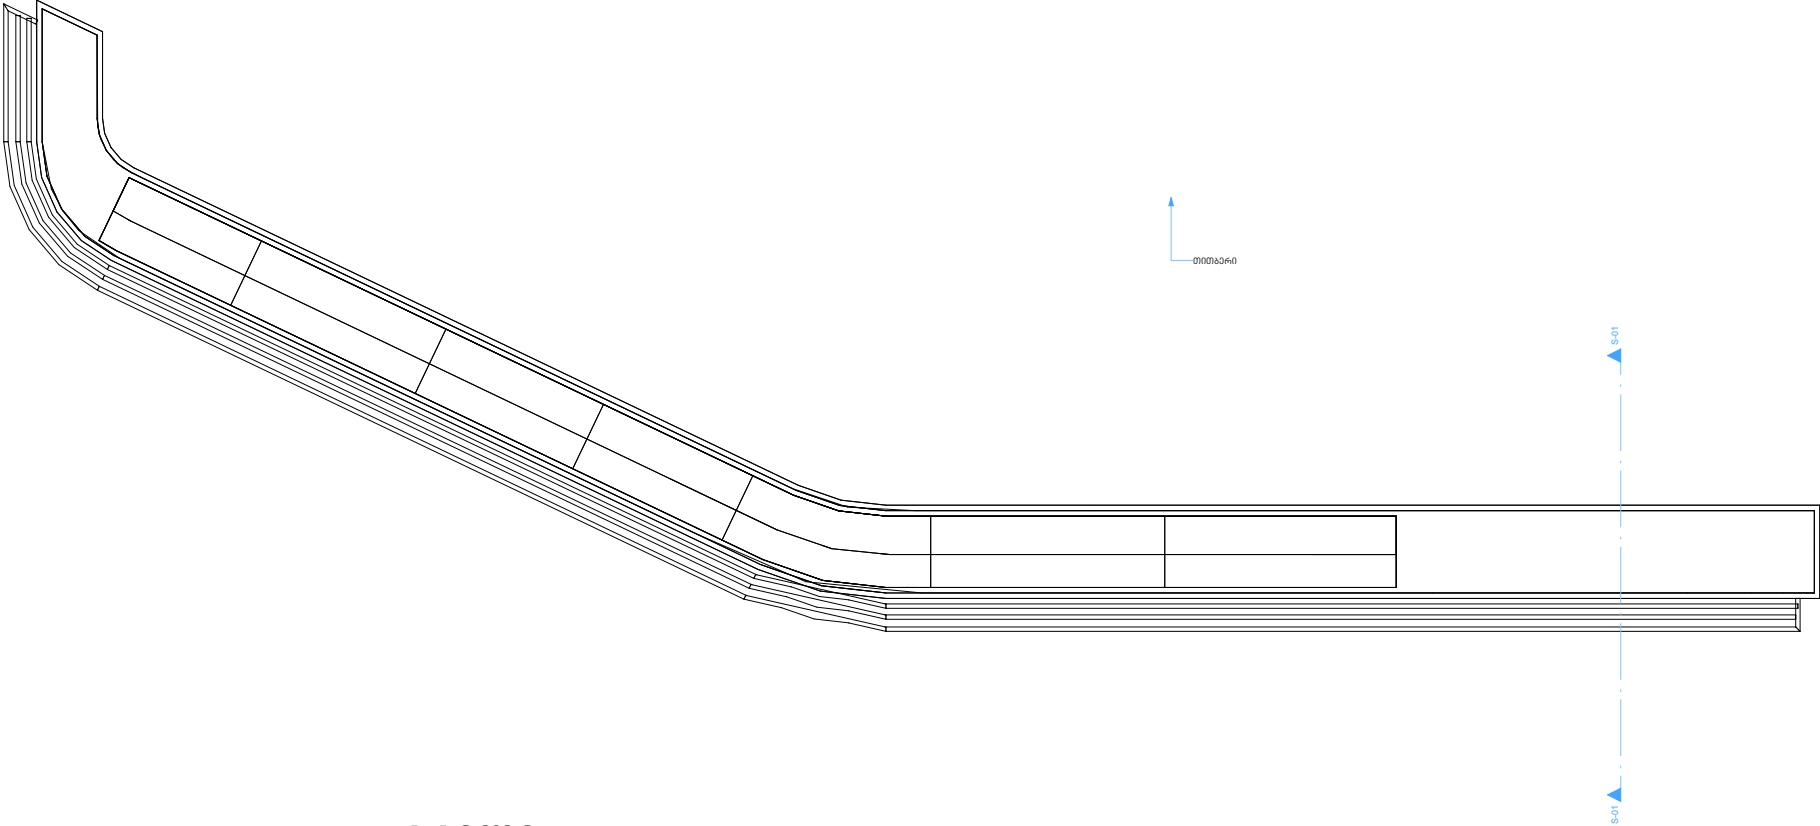

ჭრილი

