

ქარელი DINN

ქალაქი ქარელი, თამარ მეფის N41

ს/კ: 68.10.46.032.03.002












68.10.46.032.03.502

ფართი: 236.4 მ²

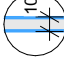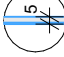არქიტექტურული პროექტი

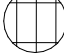


საქართველოს ბანკი
BANK OF GEORGIA


			ფორმატი					
			A3					
			პირობითი აღნიშვნები		LEGEND			
					მ/თ ნესტგამძლე ტიხარი დათბუნებით			
					მ/თ ნესტგამძლე კედელი დათბუნებით			
					მ/თ ნესტგამძლე ტიხარი			
					მ/თ ნესტგამძლე კედელი			
					მეტალის ტიხარი. 2მმ ლისტი			
					მეტალის ტიხარი 2მმ ლისტი, არშირება, ბეტონი			
					კერამო გრანიტი 30x60(სერი)			
					კერამო გრანიტი 20x120(ყავისფერი)			
					ბაზალტის ფილა 30X60			
					იატაკში მოწყობილი დამცავი ხალიჩა			
			შენიშვნები		NOTES			
			ექსპლიკაცია		EXPILICATION			
			დამკვეთი		საქართველოს ბანკი ს/კ: 204378869			
			პროექტი		"Mini Dinn"			
			მისამართი		ქალაქი ქარელი, თამარ მეფის ქ. 41 ს/კ: 68.10.46.032.03.002; 68.10.46.032.03.502			
			თანამდებობა	სახელი, გვარი	ხელმოწერა			
			უფროსი არქიტექტორი	ლ. ხულორდავა				
			 საქართველოს ბანკი BANK OF GEORGIA					
			არქიტექტურული ნაწილი					
			მასშტაბი					
			ნახაზი	სარჩევი				
			თარიღი	10/1/2025				
			სტადია	მუშა პროექტი				
			ფურცელი	1.02				




ფორმატი		
A3		
პირობითი აღნიშვნები		LEGEND
	მ/თ ნესტგამძლე ტიხარი დათბუნებით	
	მ/თ ნესტგამძლე კედელი დათბუნებით	
	მ/თ ნესტგამძლე ტიხარი	
	მ/თ ნესტგამძლე კედელი	
	მეტალის ტიხარი. 28მ ლისტი	
	მეტალის ტიხარი 28მ ლისტი, არშირება, ბეტონი	
	კერამო გრანიტი 30x60(სერი)	
	კერამო გრანიტი 20x120(ყავისფერი)	
	ბაზალტის ფილა 30X60	
	იატაკში მოწყობილი დამცავი ხალიჩა	
შენიშვნები		NOTES
ექსპლიკაცია		EXPLICATION
დამკვეთი		საქართველოს ბანკი ს/კ: 204378869
პროექტი		"Mini Dinn"
მისამართი		ქალაქი ქარელი, თამარ მეფის ქ. 41 ს/კ: 68.10.46.032.03.002; 68.10.46.032.03.502
თანამდებობა	სახელი, გვარი	ხელმოწერა
უფროსი არქიტექტორი	ლ. ხულორდავა	
საქართველოს ბანკი BANK OF GEORGIA		
არქიტექტურული ნაწილი		
მასშტაბი		
ნახაზი	არსებული სურათები	
თარიღი	10/1/2025	
სტადია	მუშა პროექტი	
ფურცელი	1.03	

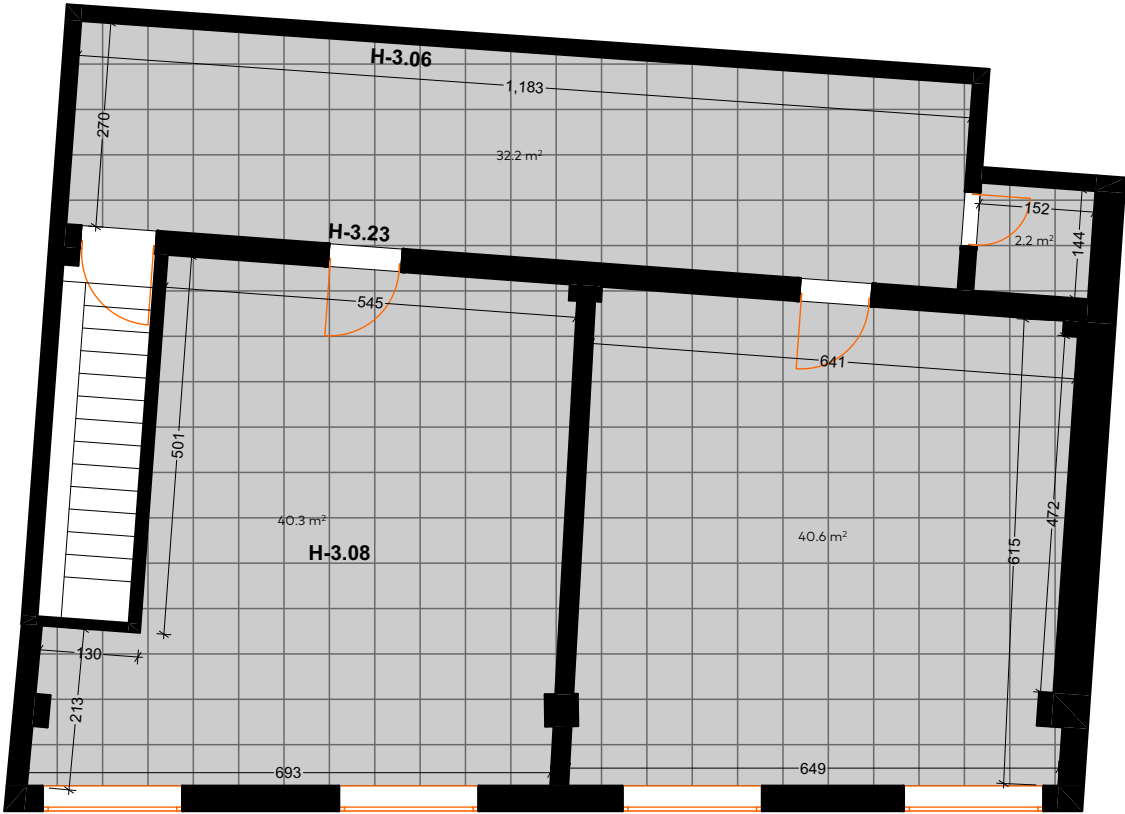



ფორმატი		
A3		
პირობითი აღნიშვნები		LEGEND
	მ/თ ნესტგამძლე ტიხარი დათბუნებით	
	მ/თ ნესტგამძლე კედელი დათბუნებით	
	მ/თ ნესტგამძლე ტიხარი	
	მ/თ ნესტგამძლე კედელი	
	მეტალის ტიხარი. 28მ ლისტი	
	მეტალის ტიხარი 28მ ლისტი, არმირება, ბეტონი	
	კერამო გრანიტი 30x60(სერი)	
	კერამო გრანიტი 20x120(ყავისფერი)	
	ბაზალტის ფილა 30X60	
	იატაკში მოწყობილი დამცავი ხალიჩა	
შენიშვნები		NOTES
ექსპლიკაცია		EXPLICATION
დამკვეთი	საქართველოს ბანკი ს/კ: 204378869	
პროექტი	"Mini Dinn"	
მისამართი	ქალაქი ქარელი, თამარ მეფის ქ. 41 ს/კ: 68.10.46.032.03.002; 68.10.46.032.03.502	
თანამდებობა	სახელი, გვარი	ხელმოწერა
უფროსი არქიტექტორი	ლ. ხულორდავა	
არქიტექტურული ნაწილი		
მასშტაბი	1:100	
ნახაზი	ანაზომი	
თარიღი	10/1/2025	
სტადია	მუშა პროექტი	
ფურცელი	1.04	

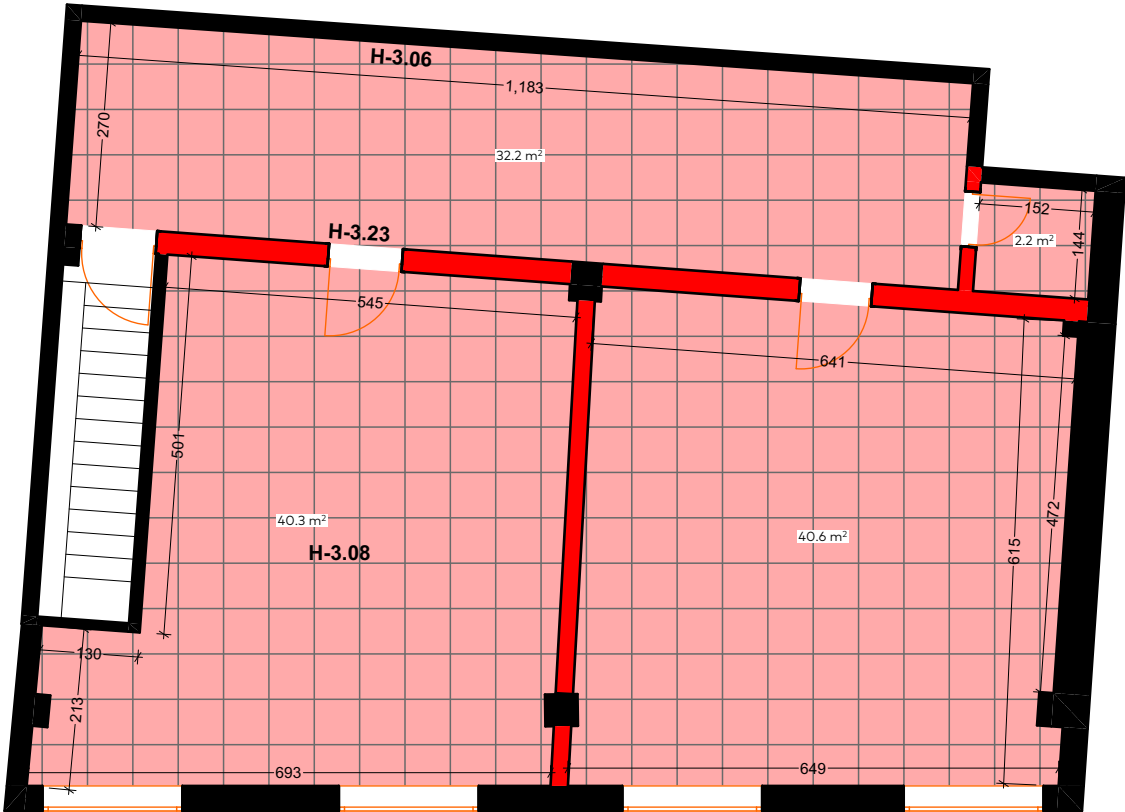

ფორმატი		
A3		
პირობითი აღნიშვნები		LEGEND
	მ/თ ნესტგამძლე ტიხარი დათბუნებით	
	მ/თ ნესტგამძლე კედელი დათბუნებით	
	მ/თ ნესტგამძლე ტიხარი	
	მ/თ ნესტგამძლე კედელი	
	მეტალის ტიხარი. 28მ ლისტი	
	მეტალის ტიხარი 28მ ლისტი, არმირება, ბეტონი	
	კერამო გრანიტი 30x60(სერი)	
	კერამო გრანიტი 20x120(ყავისფერი)	
	ბაზალტის ფილა 30X60	
	იატაკში მოწყობილი დამცავი ხალიჩა	
შენიშვნები		NOTES
ექსპლიკაცია		EXPLICATION
დამკვეთი	საქართველოს ბანკი ს/კ: 204378869	
პროექტი	"Mini Dinn"	
მისამართი	ქალაქი ქარელი, თამარ მეფის ქ. 41 ს/კ: 68.10.46.032.03.002; 68.10.46.032.03.502	
თანამდებობა	სახელი, გვარი	ხელმოწერა
უფროსი არქიტექტორი	ლ. ხულორდავა	
საქართველოს ბანკი BANK OF GEORGIA		
არქიტექტურული ნაწილი		
მასშტაბი	1:100	
ნახაზი	დემონტაჟი	
თარიღი	10/1/2025	
სტადია	მუშა პროექტი	
ფურცელი	1.05	

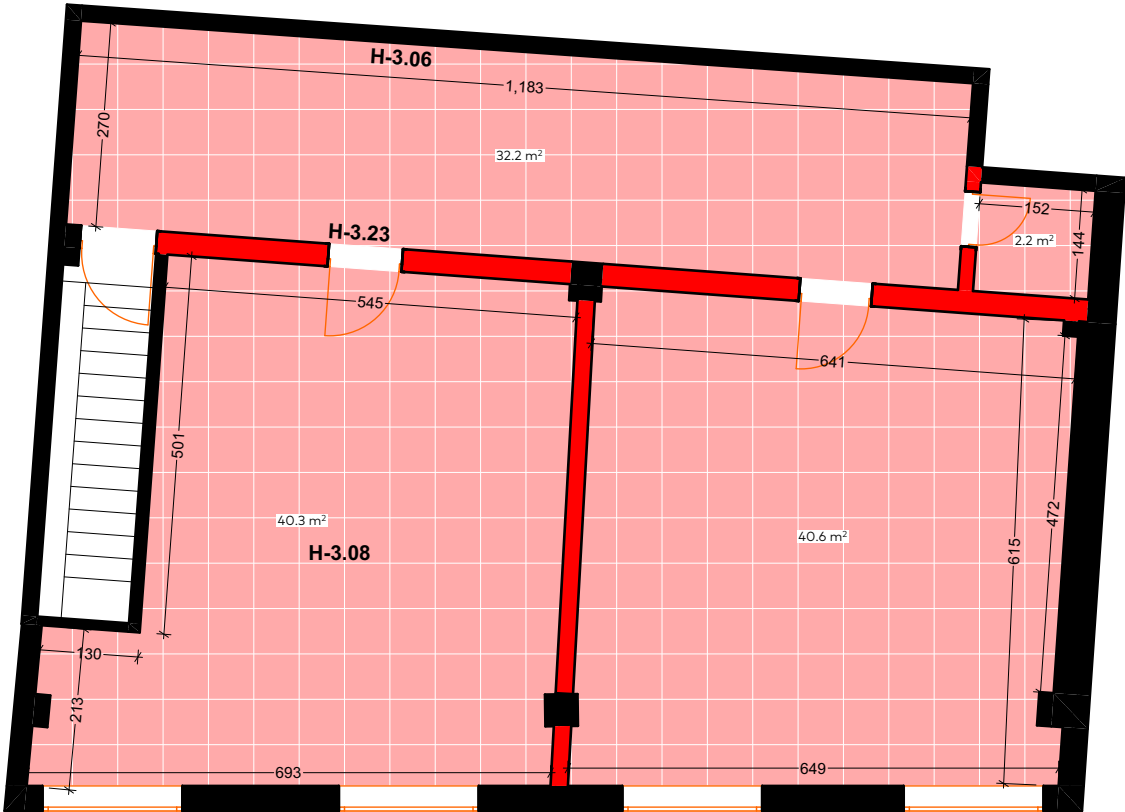

ფორმატი		
A3		
პირობითი აღნიშვნები		LEGEND
	მ/თ ნესტგამძლე ტიხარი დათბუნებით	
	მ/თ ნესტგამძლე კედელი დათბუნებით	
	მ/თ ნესტგამძლე ტიხარი	
	მ/თ ნესტგამძლე კედელი	
	მეტალის ტიხარი. 2მმ ლისტი	
	მეტალის ტიხარი 2მმ ლისტი, არმირება, ბეტონი	
	კერამო გრანიტი 30x60(სერი)	
	კერამო გრანიტი 20x120(ყავისფერი)	
	ბაზალტის ფილა 30X60	
	იატაკში მოწყობილი დამცავი ხალიჩა	
შენიშვნები		NOTES
ექსპლიკაცია		EXPLICATION
დამკვეთი	საქართველოს ბანკი ს/კ: 204378869	
პროექტი	"Mini Dinn"	
მისამართი	ქალაქი ქარელი, თამარ მეფის ქ. 41 ს/კ: 68.10.46.032.03.002; 68.10.46.032.03.502	
თანამდებობა	სახელი, გვარი	ხელმოწერა
უფროსი არქიტექტორი	ლ. ხულორდავა	
საქართველოს ბანკი BANK OF GEORGIA		
არქიტექტურული ნაწილი		
მასშტაბი	1:100	
ნახაზი	ჭერის დემონტაჟი	
თარიღი	10/1/2025	
სტადია	მუშა პროექტი	
ფურცელი	1.06	

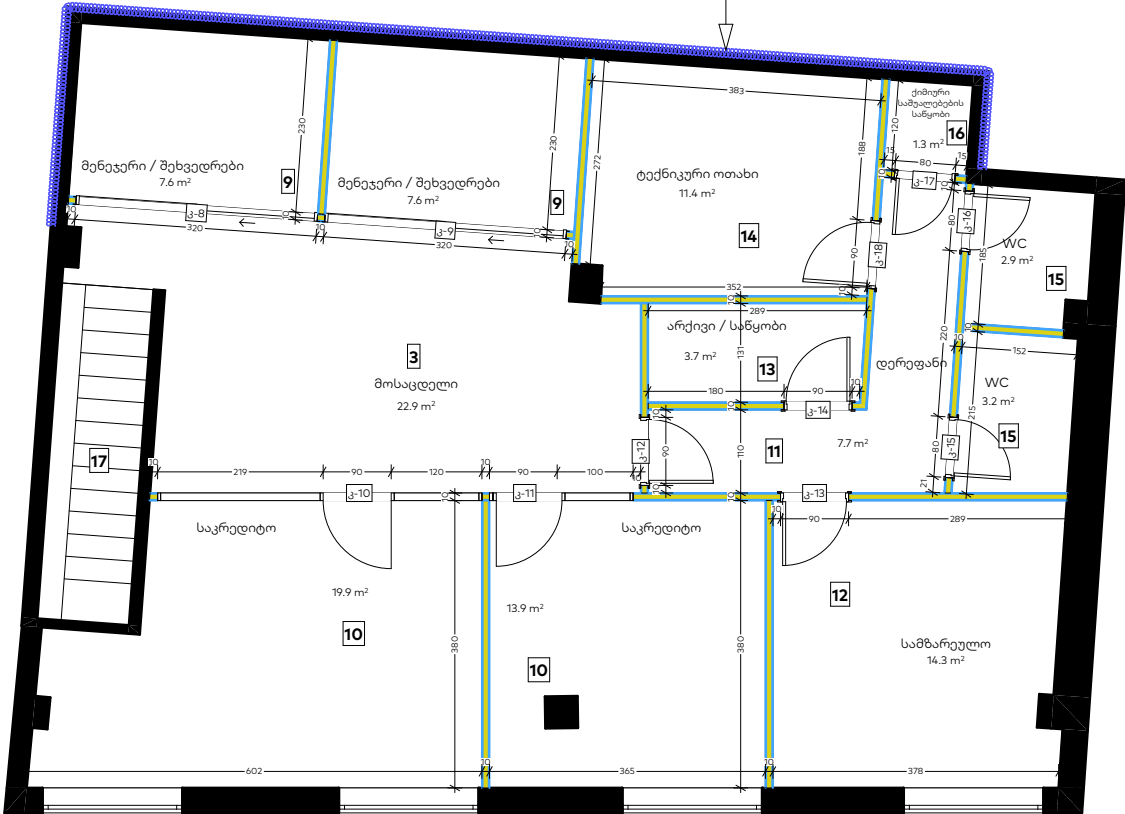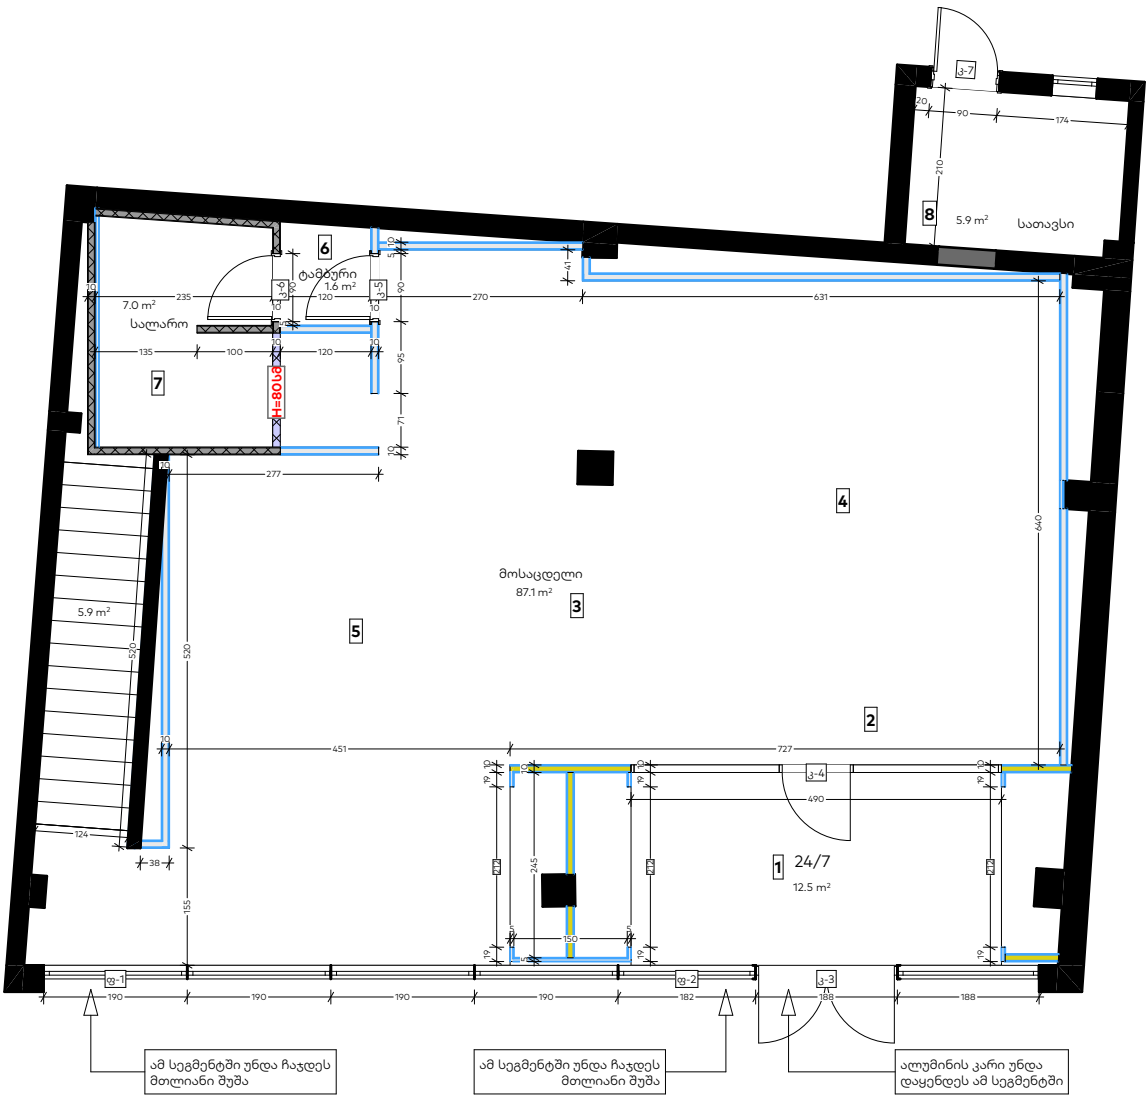

ფორმატი	
A3	
პირობითი აღნიშვნები	LEGEND
	მ/თ ნესტგამძლე ტიხარი დათბუნებით
	მ/თ ნესტგამძლე კედლი დათბუნებით
	მ/თ ნესტგამძლე ტიხარი
	მ/თ ნესტგამძლე კედლი
	მეტალის ტიხარი. 28მ ლისტი
	მეტალის ტიხარი 28მ ლისტი, არშირება, ბეტონი
	კერამო გრანიტი 30x60(სერი)
	კერამო გრანიტი 20x120(ყავისფერი)
	ბაზალტის ფილა 30X60
	იატაკში მოწყობილი დამცავი ხალიჩა

შენიშვნები

--

ექსპლიკაცია

ნომერი	ოთახის დასახელება	ფართობი
01	24/7	12.5
02	მიწები	
03	მოსაცდელი	110.0
04	თვლილები	
05	ბანკოები	
06	ტაბლეტი	1.6
07	საღარი	7.0
08	საბავსი	5.9
09	მენეჯერი / შეხვედრები	15.2
10	საკრედიტო	33.8
11	დერეფანი	7.7
12	სამზარეულო	14.3
13	არქივი / საწყობი	3.7
14	ტექნიკური ოთახი	11.4
15	WC	6.1
16	ქიმი. საშუალებები	1.3
17	კიბის უკრედი	5.9
		236.4 მ²

დამკვეთი საქართველოს ბანკი
ს/კ: 204378869

პროექტი "Mini Dinn"



მისამართი ქალაქი ქარელი, თამარ მეფის ქ. 41
ს/კ: 68.10.46.032.03.002; 68.10.46.032.03.502

თანამდებობა	სახელი, გვარი	ხელმოწერა
უფროსი არქიტექტორი	ლ. ხულორდავა	



არქიტექტურული ნაწილი

მასშტაბი	1:100
ნახაზი	კედლების მონტაჟი
თარიღი	10/1/2025
სტადია	მუშა პროექტი
ფურცელი	1.07

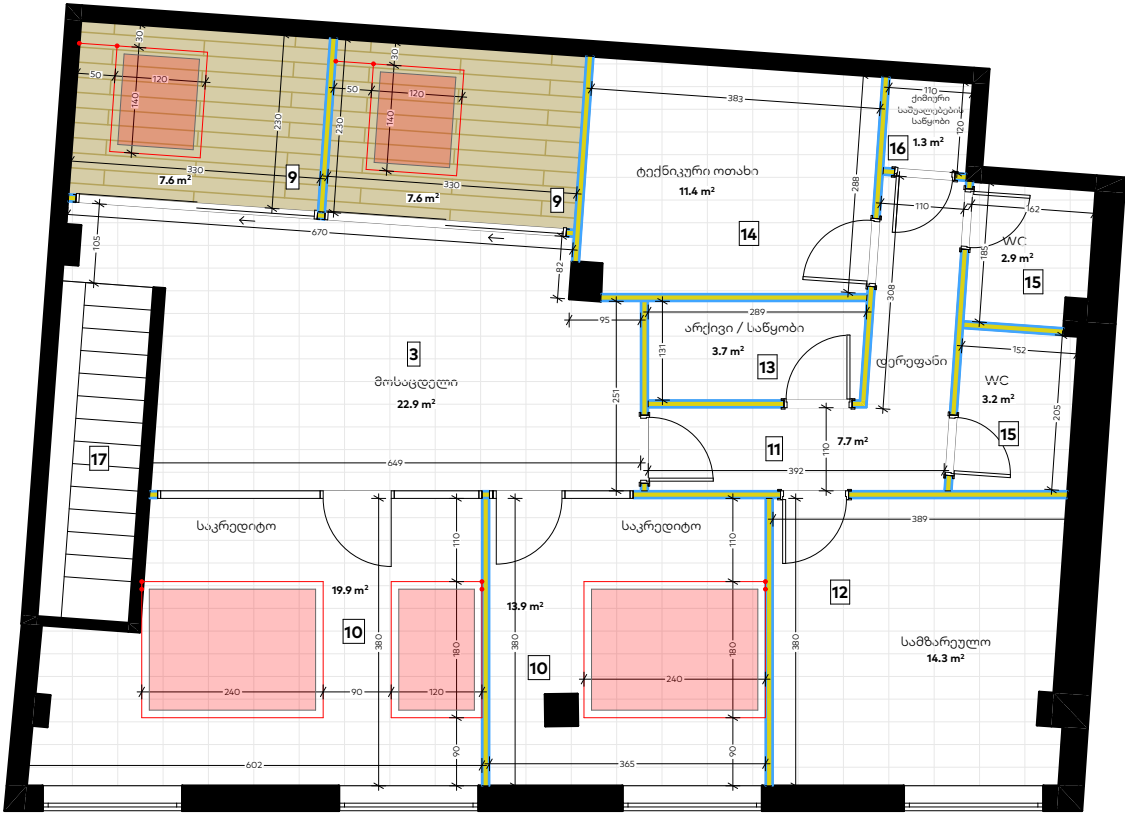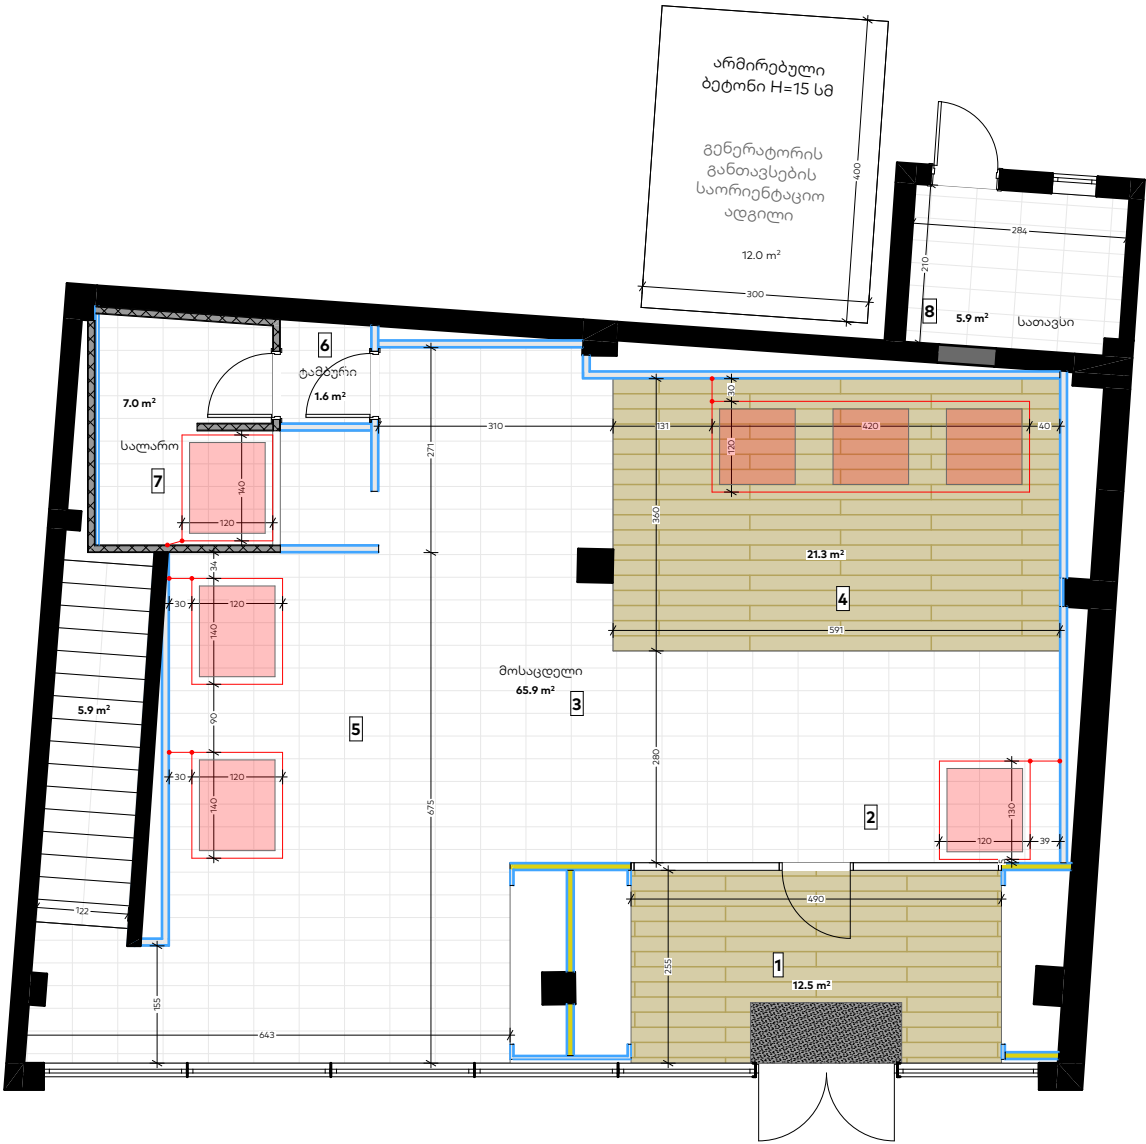

ფორმატი	
A3	
პირობითი აღნიშვნები	LEGEND
	მ/თ ნესტგამძლე ტიხარი დათბუნებით
	მ/თ ნესტგამძლე კედელი დათბუნებით
	მ/თ ნესტგამძლე ტიხარი
	მ/თ ნესტგამძლე კედელი
	მეტალის ტიხარი. 28მ ლისტი
	მეტალის ტიხარი. 28მ ლისტი, არმირება, ბეტონი
	კერამო გრანიტი 30x60(სერი)
	კერამო გრანიტი 20x120(ყავისფერი)
	ბაზალტის ფილა 30X60
	იატაკში მოწყობილი დამცავი ხალიჩა

შენიშვნები

--

ექსპლიკაცია

ოთახების ჩამონათვალი		
ნომერი	ოთახის დასახელება	ფართობი
01	24/7	12.5
02	მიწოდება	
03	მოსაცდელი	110.0
04	თვლიერები	
05	ბანკირები	
06	ტამბური	1.6
07	სალონი	7.0
08	საოჯახო	5.9
09	მენეჯერი / მენეჯერები	15.2
10	საკრედიტო	33.8
11	დერეფანი	7.7
12	სამზარეულო	14.3
13	არქივი / საწყობი	3.7
14	ტექნიკური ოთახი	11.4
15	WC	6.1
16	ქიშ. საშაღებები	1.3
17	კიბის უკრედი	5.9
		236.4 მ²

დამკვეთი საქართველოს ბანკი
ს/კ: 204378869

პროექტი "Mini Dinn"


მისამართი ქალაქი ქარელი, თამარ მეფის ქ. 41
ს/კ: 68.10.46.032.03.002; 68.10.46.032.03.502

თანამდებობა	სახელი, გვარი	ხელმოწერა
უფროსი არქიტექტორი	ლ. ხულორდავა	



არქიტექტურული ნაწილი

მასშტაბი	1:100
ნახაზი	იატაკის მონტაჟი
თარიღი	10/1/2025
სტადია	მუშა პროექტი
ფურცელი	1.08

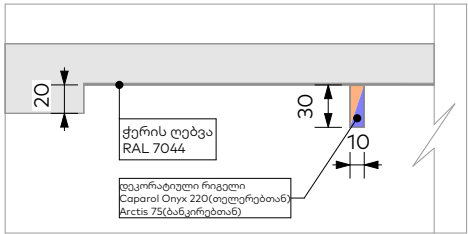

მუტო ნარინჯისფერი	6ც
მუტო ცისფერი	2ც
ამსტრონგის სანათი	6ც
ქერში ჩაფლული სანათი	131ც

ჭალი-MUUTO
დაიკიდოს იატაკიდან 200 სმ-ში
ცისფერი




მ/თ ფილის ქერი

ჭალი-MUUTO
დაიკიდოს იატაკიდან 200 სმ-ში
ნარინჯისფერი



მ/თ ფილის ქერი

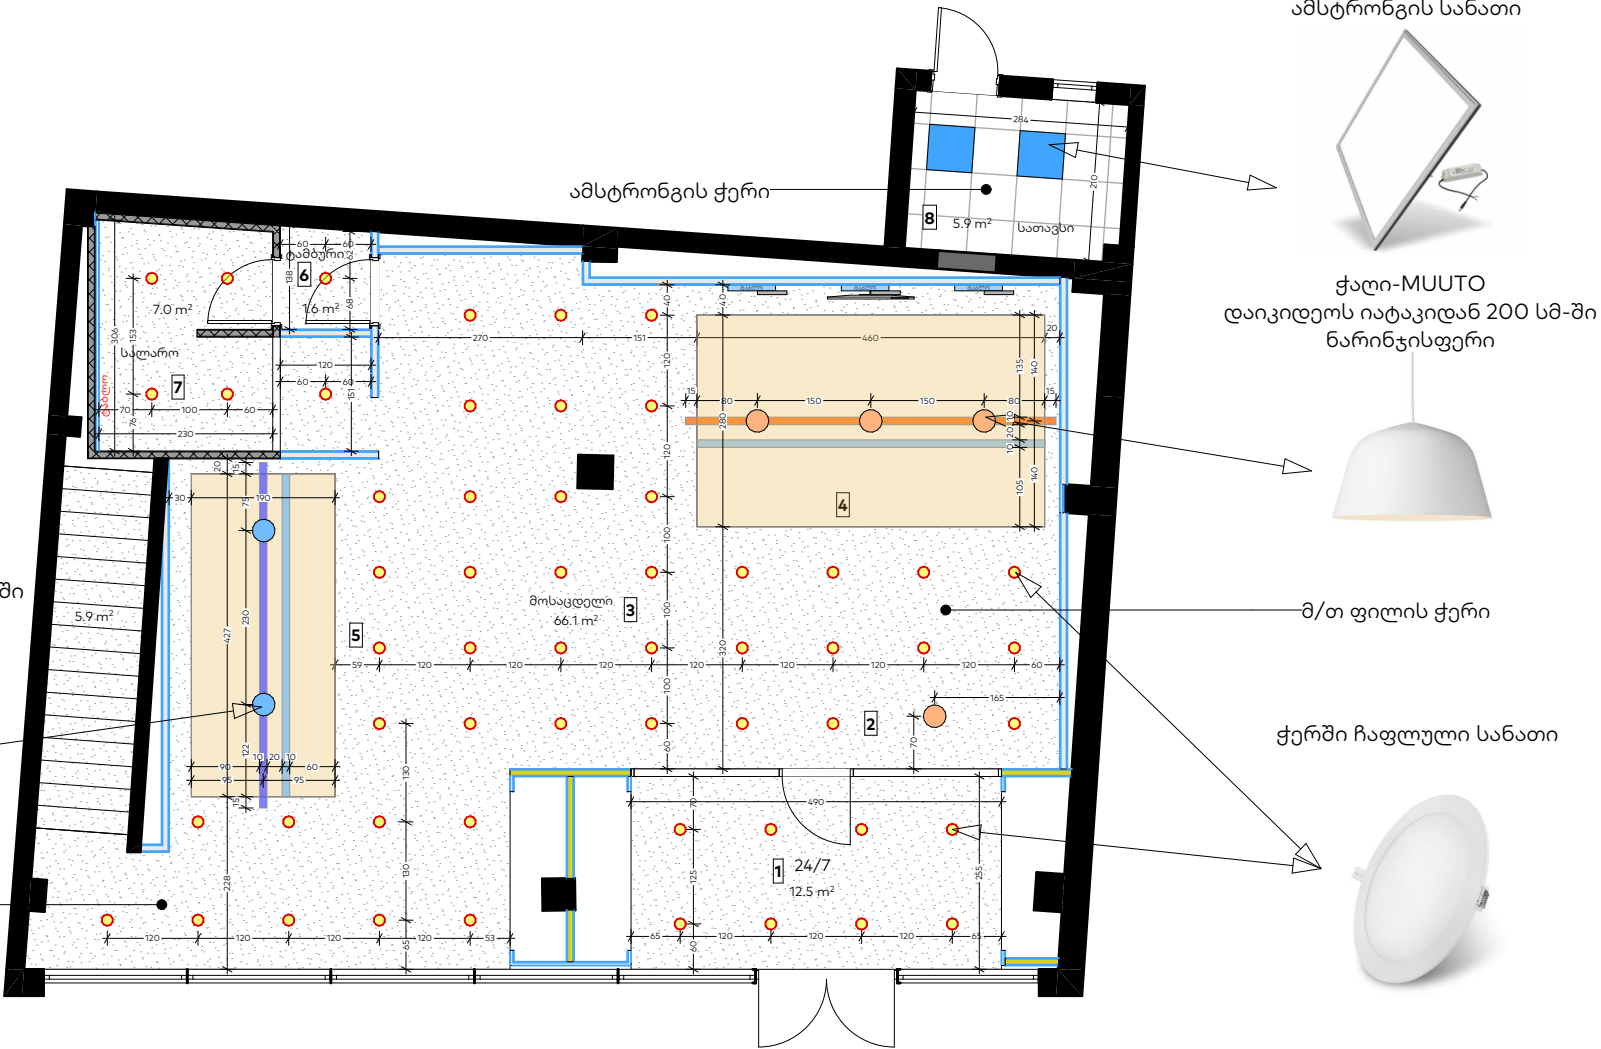

ამსტრონგის სანათი



ჭალი-MUUTO
დაიკიდოს იატაკიდან 200 სმ-ში
ნარინჯისფერი



მ/თ ფილის ქერი

ქერში ჩაფლული სანათი



ამსტრონგის სანათი



ამსტრონგის ქერი

მ/თ ფილის ქერი

ქერში ჩაფლული სანათი



ფორმატი	
A3	
პირობითი აღნიშვნები	LEGEND
	მ/თ ნესტგამძლე ტიხარი დათბუნებით
	მ/თ ნესტგამძლე კედელი დათბუნებით
	მ/თ ნესტგამძლე ტიხარი
	მ/თ ნესტგამძლე კედელი
	მეტალის ტიხარი. 28მ ლისტი
	მეტალის ტიხარი. 28მ ლისტი, არშირება, ბეტონი
	კერამო გრანიტი 30x60 (სერი)
	კერამო გრანიტი 20x120 (ყავისფერი)
	ბაზალტის ფილა 30X60
	იატაკში მოწყობილი დამცავი ხალიჩა

შენიშვნები	NOTES
------------	-------

ექსპლიკაცია	EXPLICATION
-------------	-------------

ნომერი	ოთახის დასახელება	ფართობი
01	24/7	12.5
02	მიმღები	
03	მოსაცდელი	110.0
04	თელურები	
05	ბანკრები	
06	ტამბური	1.6
07	საღარი	7.0
08	საოვსი	5.9
09	მენეჯერი / შეხვედრები	15.2
10	საკრედიტო	33.8
11	დერეფანი	7.7
12	სამზარეულო	14.3
13	არქივი / საწყობი	3.7
14	ტექნიკური ოთახი	11.4
15	WC	6.1
16	ქიშ. საშაღებები	1.3
17	კიბის უკრედი	5.9
		236.4 მ²

დამკვეთი	საქართველოს ბანკი ს/კ: 204378869
----------	-------------------------------------

პროექტი	"Mini Dinn"
---------	-------------

მისამართი	ქალაქი ქარელი, თამარ მეფის ქ. 41 ს/კ: 68.10.46.032.03.002; 68.10.46.032.03.502
-----------	---



თანამდებობა	სახელი, გვარი	ხელმოწერა
-------------	---------------	-----------

უფროსი არქიტექტორი	ლ. ხულორდავა	
--------------------	--------------	--



არქიტექტურული ნაწილი

მასშტაბი	1:100
ნახაზი	ქერის მონტაჟი
თარიღი	10/1/2025
სტადია	მუშა პროექტი
ფურცელი	1.09

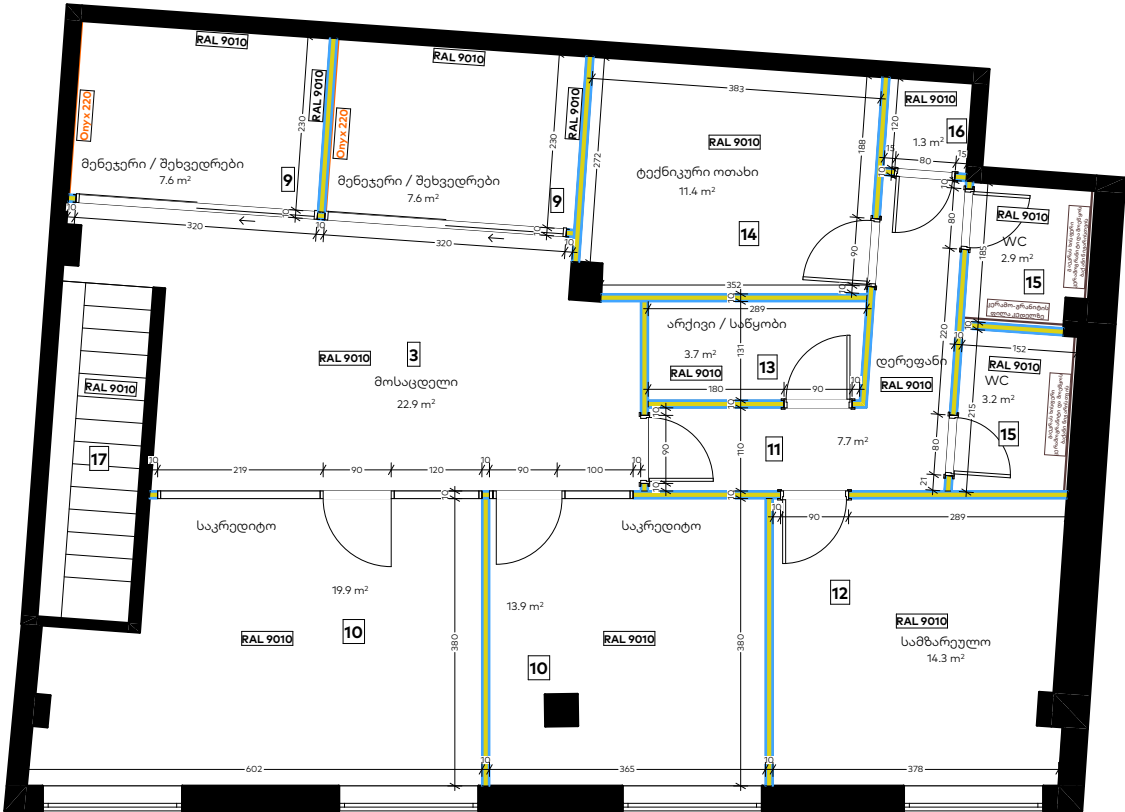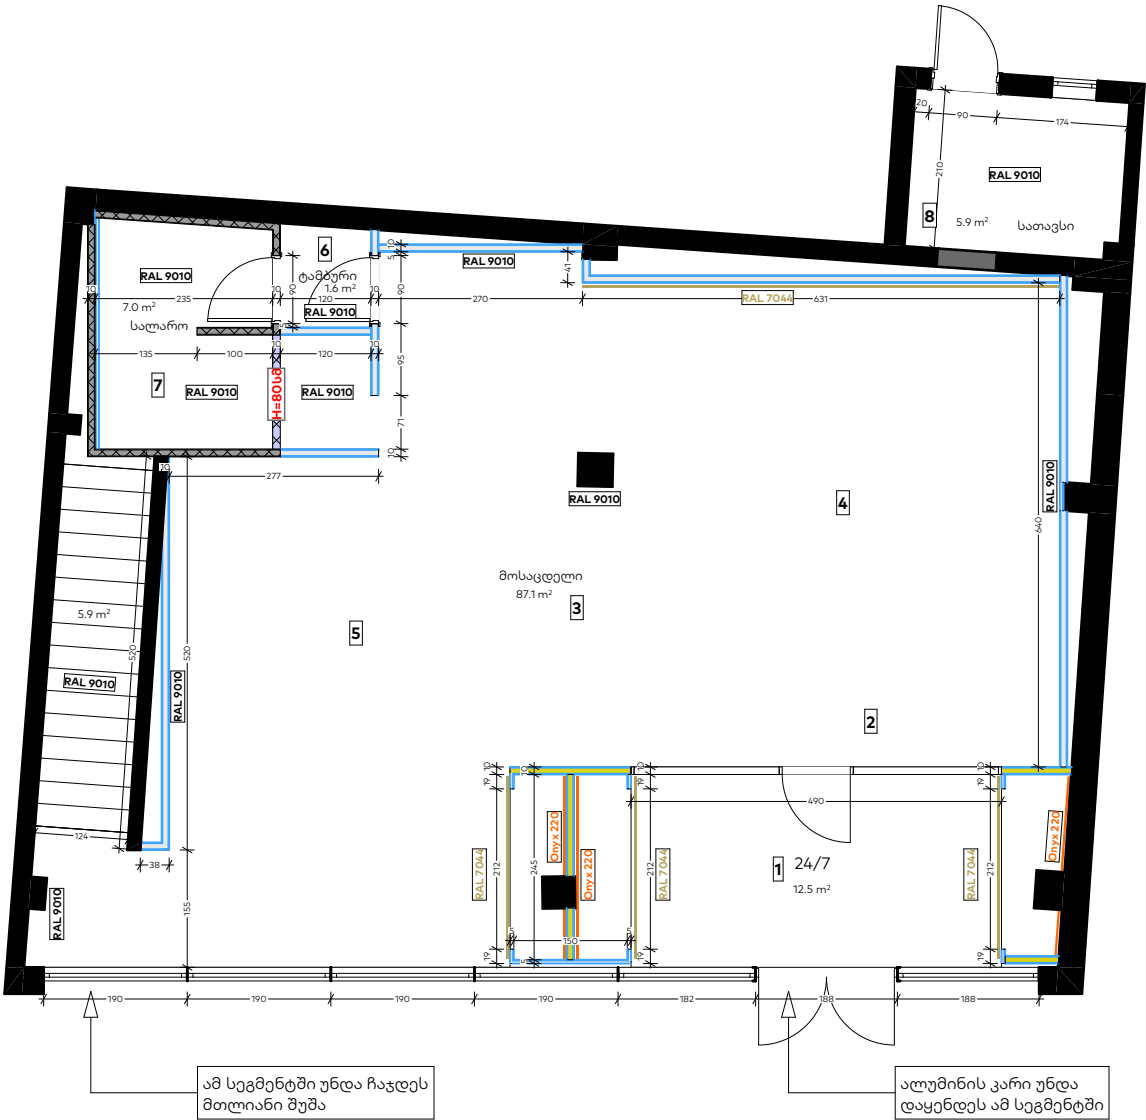

ფორმატი	
A3	
პირობითი აღნიშვნები	LEGEND
	მ/თ ნესტგამძლე ტიხარი დათბუნებით
	მ/თ ნესტგამძლე კედელი დათბუნებით
	მ/თ ნესტგამძლე ტიხარი
	მ/თ ნესტგამძლე კედელი
	მეტალის ტიხარი. 28მ ლისტი
	მეტალის ტიხარი 28მ ლისტი, არმირება, ბეტონი
	კერამო გრანიტი 30x60(სერი)
	კერამო გრანიტი 20x120(ყავისფერი)
	ბაზალტის ფილა 30X60
	იატაკში მოწყობილი დამცავი ხალიჩა

შენიშვნები	NOTES
------------	-------

ექსპლიკაცია	EXPLICATION
-------------	-------------

ოთახების ჩამონათვალი		
ნომერი	ოთახის დასახელება	ფართობი
01	24/7	12.5
02	მიწები	
03	მოსაცდელი	110.0
04	თვლები	
05	ბანკირები	
06	ტამბური	1.6
07	საღარი	7.0
08	საოვსი	5.9
09	მენეჯერი / შეხვედრები	15.2
10	საკრედიტო	33.8
11	დერეფანი	7.7
12	სამზარეულო	14.3
13	არქივი / საწყობი	3.7
14	ტექნიკური ოთახი	11.4
15	WC	6.1
16	ქიმ. საშუალებები	1.3
17	კიბის უკრედი	5.9
		236.4 მ²

დამკვეთი	საქართველოს ბანკი ს/კ: 204378869
----------	-------------------------------------

პროექტი	"Mini Dinn"
---------	-------------

მისამართი	ქალაქი ქარელი, თამარ მეფის ქ. 41 ს/კ: 68.10.46.032.03.002; 68.10.46.032.03.502
-----------	---

თანამდებობა	სახელი, გვარი	ხელმოწერა
-------------	---------------	-----------



უფროსი არქიტექტორი	ლ. ხულორდავა	
-----------------------	--------------	--



არქიტექტურული ნაწილი

მასშტაბი	1:100
ნახაზი	კედლების ღებვა
თარიღი	10/7/2025
სტადია	მუშა პროექტი
ფურცელი	1.10

ქარელი, თამარ მეფის ქ. 41
236,4 მ²

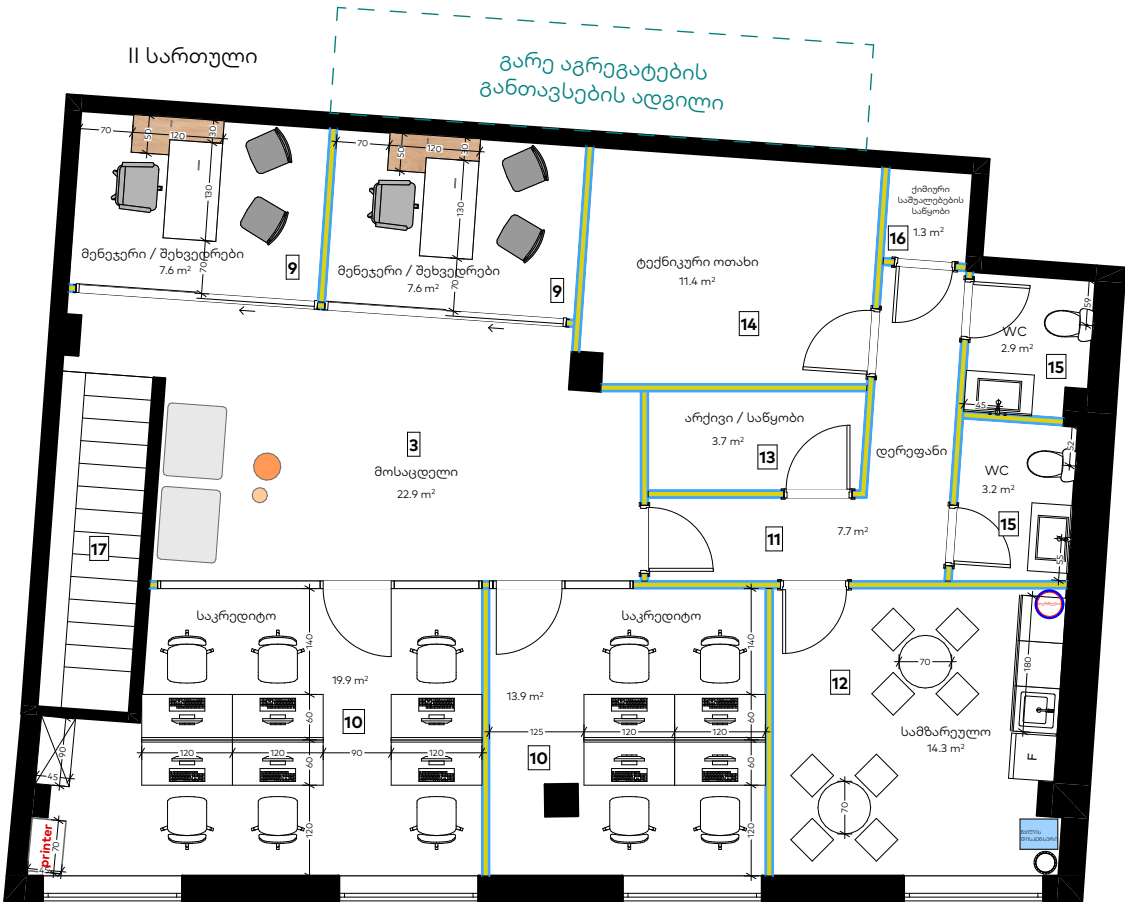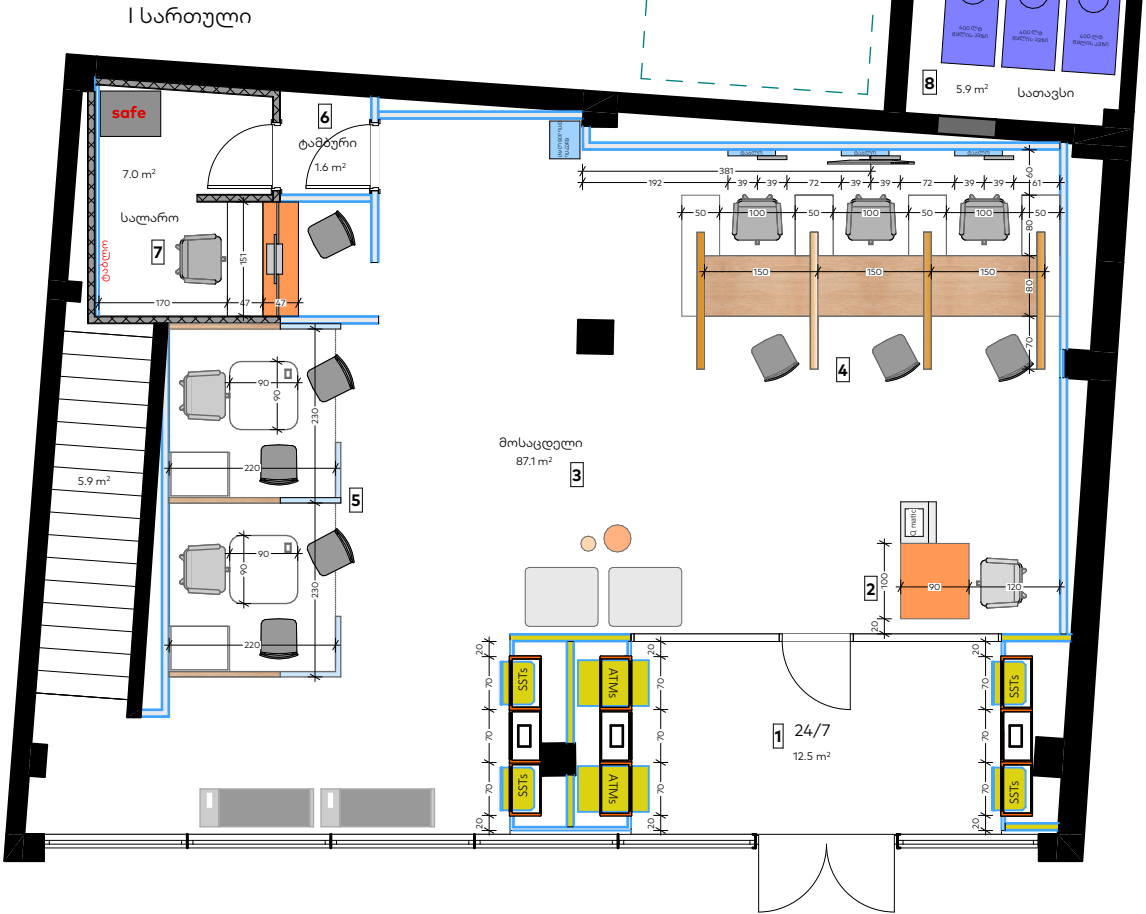

ფორმატი	
A3	

პირობითი აღნიშვნები	LEGEND
	მ/თ ნესტგამძლე ტიხარი დათბუნებით
	მ/თ ნესტგამძლე კედლი დათბუნებით
	მ/თ ნესტგამძლე ტიხარი
	მ/თ ნესტგამძლე კედლი
	მეტალის ტიხარი. 28მ ლისტი
	მეტალის ტიხარი 28მ ლისტი, არშირება, ბეტონი
	კერამო გრანიტი 30x60(სერი)
	კერამო გრანიტი 20x120(ყავისფერი)
	ბაზალტის ფილა 30X60
	იატაკში მოწყობილი დამცავი ხალიჩა

შენიშვნები	NOTES
------------	-------

ექსპლიკაცია	EXPLICATION
-------------	-------------

ნომერი	ოთახის დასახელება	ფართობი
01	24/7	12.5
02	მიმღები	
03	მოსაცდელი	110.0
04	თვლიერები	
05	ბანკირები	
06	ტამბური	1.6
07	საღარი	7.0
08	სათავსი	5.9
09	მენეჯერი / შეხვედრები	15.2
10	საკრედიტო	33.8
11	დერეფანი	7.7
12	სამზარეულო	14.3
13	არქივი / საწყობი	3.7
14	ტექნიკური ოთახი	11.4
15	WC	6.1
16	ქიშ. საშუალებები	1.3
17	კიბის უკრედი	5.9
		236.4 მ²

დამკვეთი	საქართველოს ბანკი ს/კ: 204378869
----------	-------------------------------------

პროექტი	"Mini Dinn"
---------	-------------

მისამართი	ქალაქი ქარელი, თამარ მეფის ქ. 41 ს/კ: 68.10.46.032.03.002; 68.10.46.032.03.502
-----------	---

თანამდებობა	სახელი, გვარი	ხელმოწერა
-------------	---------------	-----------

უფროსი არქიტექტორი	ლ. ხულორდავა	
--------------------	--------------	--



არქიტექტურული ნაწილი	
----------------------	--















მასშტაბი	1:100
ნახაზი	ავეტის გეგმა
თარიღი	10/1/2025
სტადია	მუშა პროექტი
ფურცელი	1.11







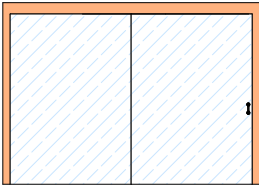
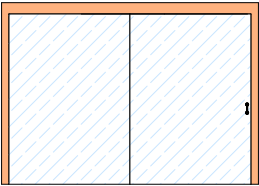
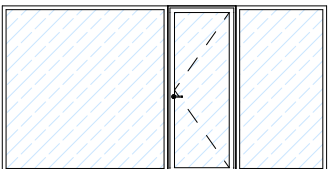
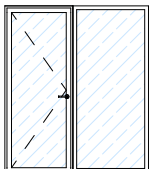
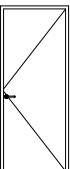
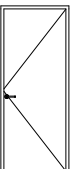






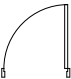
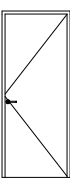
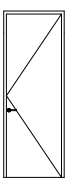
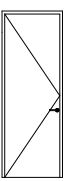
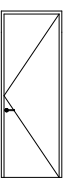
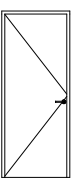
ფოტომონტაჟი



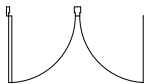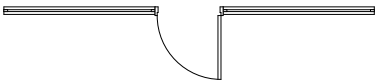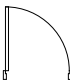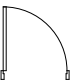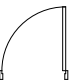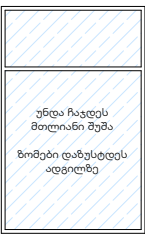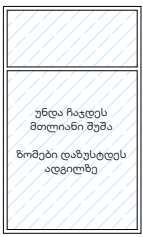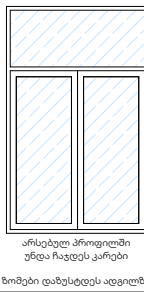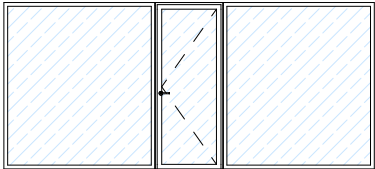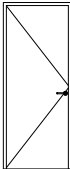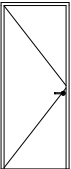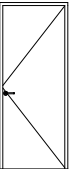



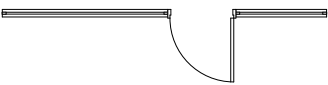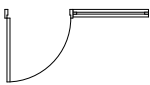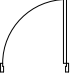


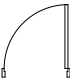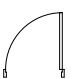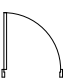
მესაკუთრის ფასადის ფართობი - 109.7 მ²
სარეკლამო აბრის ფართობი - 10.6 მ²
სარეკლამო აბრას უჭირავს ფასადის ფართობის 9.7 %

ფორმატი		
A3		
პირობითი აღნიშვნები		LEGEND
	მ/თ ნესტგამძლე ტიხარი დათბუნებით	
	მ/თ ნესტგამძლე კედელი დათბუნებით	
	მ/თ ნესტგამძლე ტიხარი	
	მ/თ ნესტგამძლე კედელი	
	მეტალის ტიხარი. 28მ ლისტი	
	მეტალის ტიხარი 28მ ლისტი, არშირება, ბეტონი	
	კერამო გრანიტი 30x60(სერი)	
	კერამო გრანიტი 20x120(ყავისფერი)	
	ბაზალტის ფილა 30X60	
	იატაკში მონყობილი დამცავი ხალიჩა	
შენიშვნები		NOTES
ექსპლიკაცია		EXPLICATION
დამკვეთი	საქართველოს ბანკი ს/კ: 204378869	
პროექტი	"Mini Dinn"	
მისამართი	ქალაქი ქარელი, თამარ მეფის ქ. 41 ს/კ: 68.10.46.032.03.002; 68.10.46.032.03.502	
თანამდებობა	სახელი, გვარი	ხელმოწერა
უფროსი არქიტექტორი	ლ. ხულორდავა	
საქართველოს ბანკი BANK OF GEORGIA		
არქიტექტურული ნაწილი		
მასშტაბი	1:62.45	
ნახაზი	ფასადის ფოტომონტაჟი	
თარიღი	10/1/2025	
სტადია	მუშა პროექტი	
ფურცელი	1.12	

ლიობის ნომერი	ფ-1	ფ-2	კ-3	კ-4	კ-5	კ-6	კ-7
ზედხედი							
წინხედი							
სიგანე	190	182	188	490	90	90	90
სიმაღლე	300 (220)	300 (220)	300 (220)	220	220	220	220
მასალა	არსებული ალუმინის პროფილი	არსებული ალუმინის პროფილი	არსებული ალუმინის პროფილი	შეღებილი ალუმინი, ნაწრთობი მინა	მეტალის კარი 3მმ ფურცლოვანათი	მეტალის კარი 3მმ ფურცლოვანათი	მეტალის კარი 3მმ ფურცლოვანათი
ფერი				RAL 7004	თეთრი	თეთრი	თეთრი

ლიობის ნომერი	კ-8	კ-9	კ-10	კ-11	კ-12	კ-13
ზედხედი						
წინხედი						
სიგანე	320	320	429	190	90	90
სიმაღლე	220	220	220	220	220	220
მასალა	რელსი, ნაწრთობი მინა	რელსი, ნაწრთობი მინა	შეღებილი ალუმინი, ნაწრთობი მინა	შეღებილი ალუმინი, ნაწრთობი მინა	MDF (PVC)	MDF (PVC)
ფერი	RAL 7004	RAL 7004	RAL 7004	RAL 7004	თეთრი	თეთრი

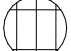
ლიობის ნომერი	კ-14	კ-15	კ-16	კ-17	კ-18
ზედხედი					
წინხედი					
სიგანე	90	80	80	80	90
სიმაღლე	220	220	220	220	220
მასალა	MDF (PVC)	MDF (PVC)	MDF (PVC)	MDF (PVC)	მეტალის კარი 3მმ ფურცლოვანათი
ფერი	თეთრი	თეთრი	თეთრი	თეთრი	თეთრი

ფორმატი	
A3	
პირობითი აღნიშვნები	LEGEND
	მ/თ ნესტგამძლე ტიხარი დათბუნებით
	მ/თ ნესტგამძლე კედელი დათბუნებით
	მ/თ ნესტგამძლე ტიხარი
	მ/თ ნესტგამძლე კედელი
	მეტალის ტიხარი. 2მმ ლისტი
	მეტალის ტიხარი 2მმ ლისტი,არშირება,ბეტონი
	კერამო გრანიტი 30x60(სერი)
	კერამო გრანიტი 20x120(ყავისფერი)
	ბაზალტის ფილა 30X60
	იატაკში მოწყობილი დამცავი ხალიჩა


შენიშვნები		NOTES
ექსპლიკაცია		EXPLICATION
დამკვეთი	საქართველოს ბანკი ს/კ: 204378869	
პროექტი	"Mini Dinn"	
მისამართი	ქალაქი ქარელი, თამარ მეფის ქ. 41 ს/კ: 68.10.46.032.03.002; 68.10.46.032.03.502	
თანამდებობა	სახელი, გვარი	ხელმოწერა
უფროსი არქიტექტორი	ლ. ხულორდავა	

 საქართველოს ბანკი BANK OF GEORGIA	
არქიტექტურული ნაწილი	
მასშტაბი	1:100
ნახაზი	კარ-ფანჯრის სპეციფიკაცია
თარიღი	10/1/2025
სტადია	მუშა პროექტი
ფურცელი	1.13


საცავის მოწყობა

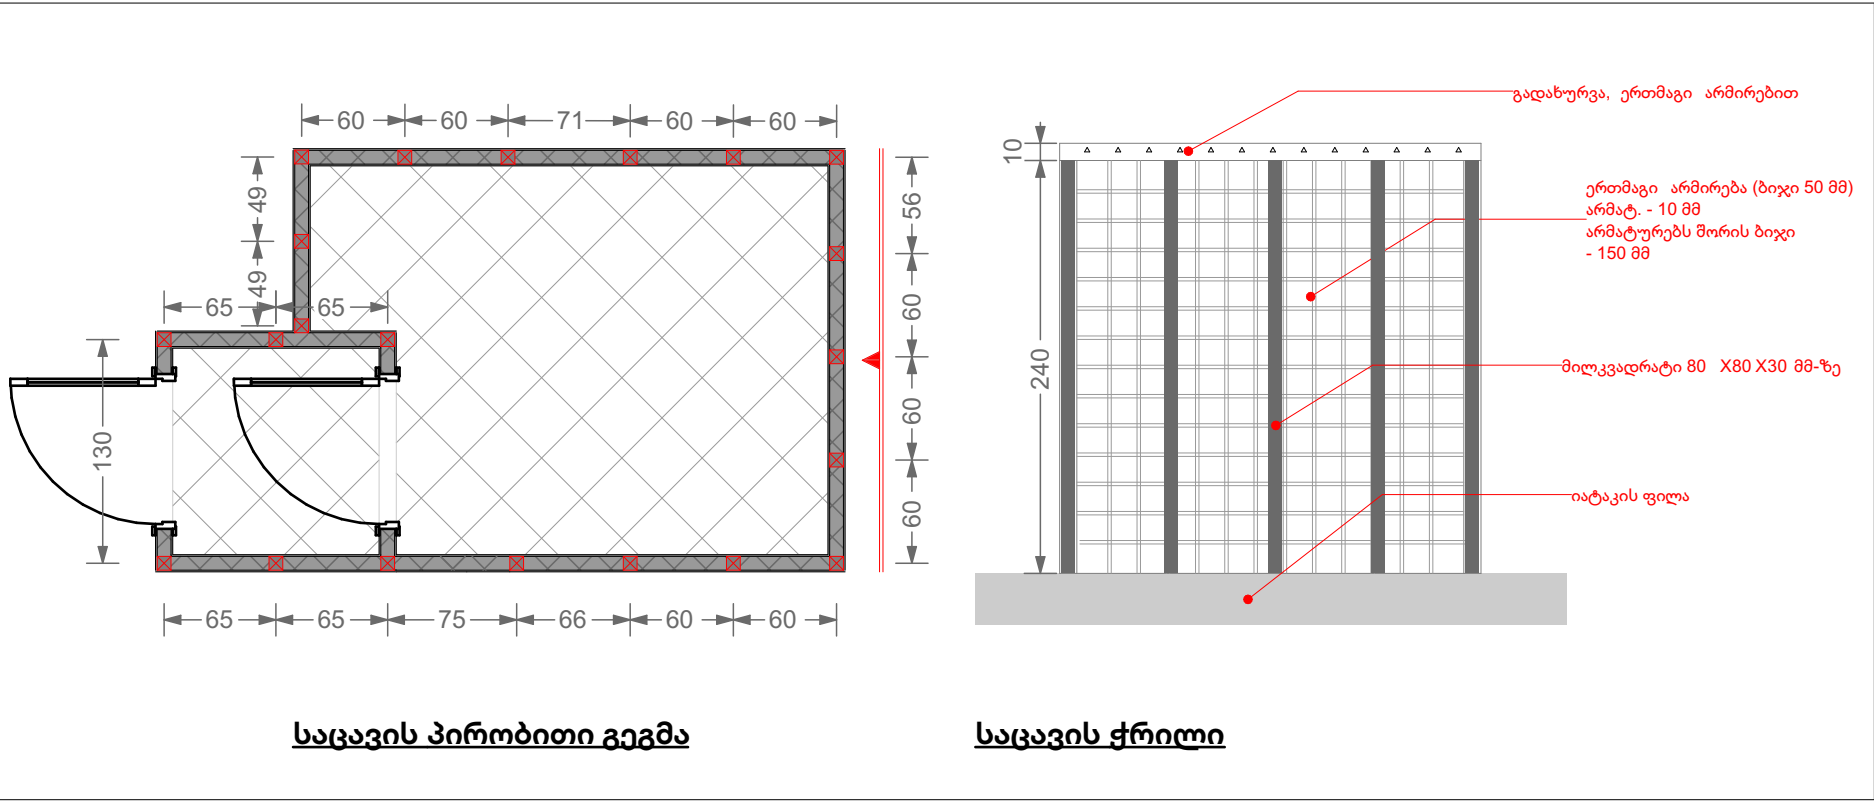

ნიჟარის მოწყობა

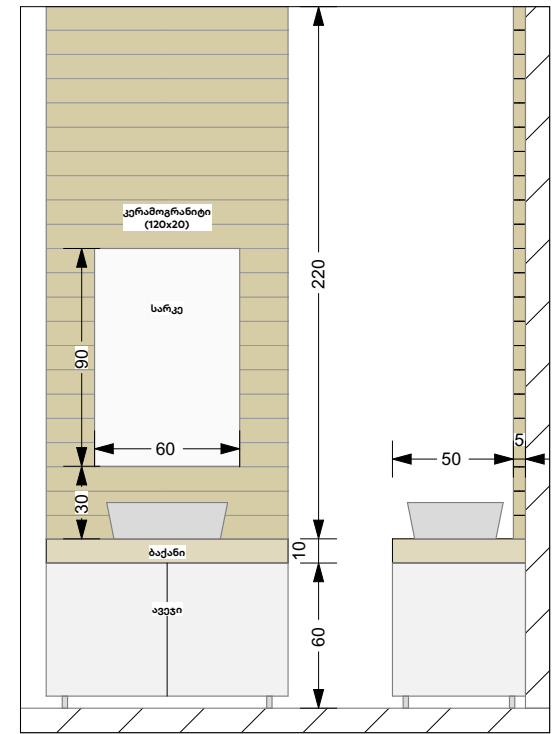


P/B ; ATM - ის მოწყობა

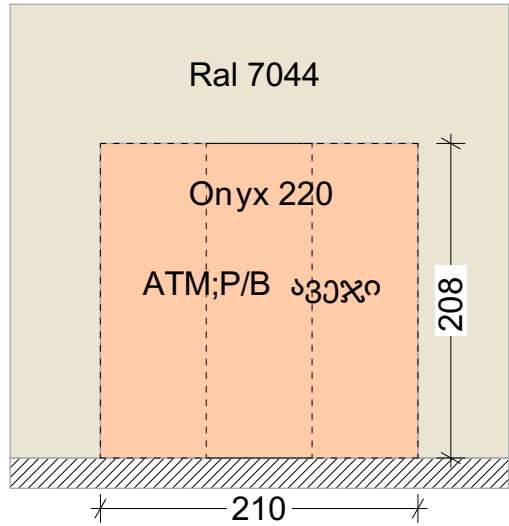


აპარატებისთვის განკუთვნილ ღიობებს დაემატოს 1-2 სმ, რათა ავეჯი დამონტაჟდეს მარტივად

შეტეხილი ჭერის მოწყობა

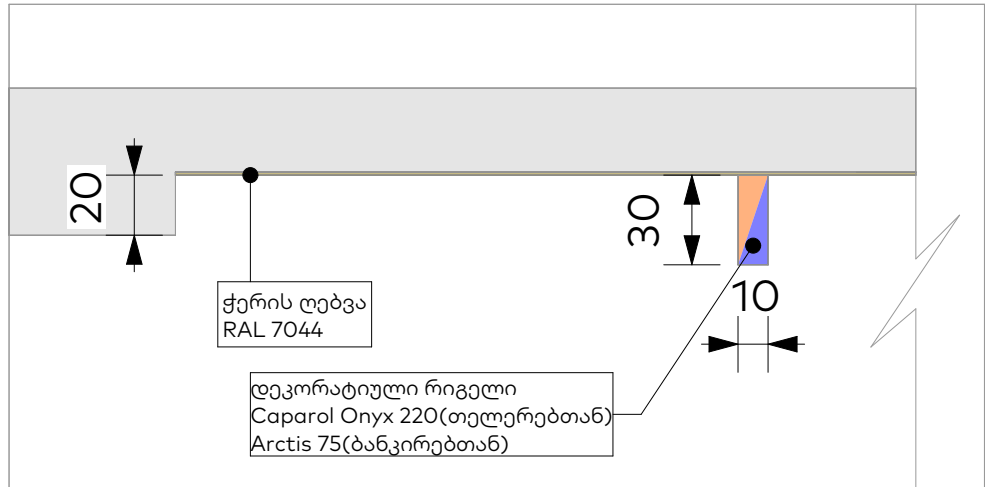

ტელევიზორის/ტაბლოს მოწყობა

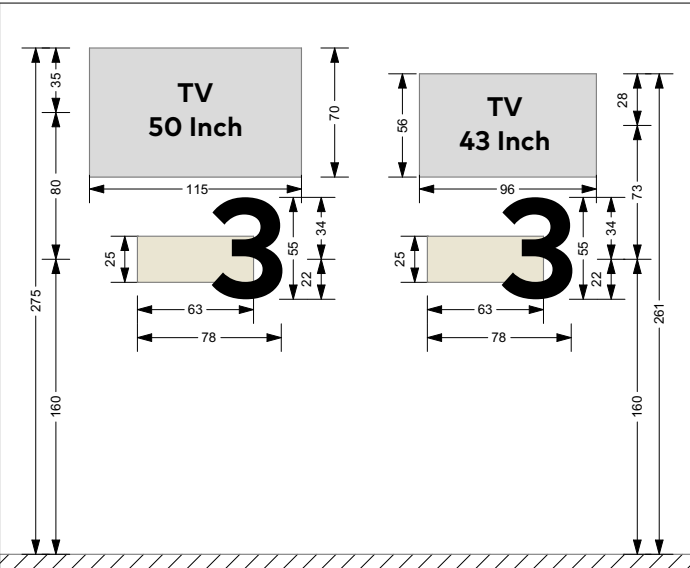












ფორმატი	
A3	
პირობითი აღნიშვნები	LEGEND
	მ/თ ნესტგამძლე ტიხარი დათბუნებით
	მ/თ ნესტგამძლე კედელი დათბუნებით
	მ/თ ნესტგამძლე ტიხარი
	მ/თ ნესტგამძლე კედელი
	მეტალის ტიხარი. 2მმ ლისტი
	მეტალის ტიხარი 2მმ ლისტი,არმირება,ბეტონი
	კერამო გრანიტი 30x60(სერი)
	კერამო გრანიტი 20x120(ყავისფერი)
	ბანალტის ფილა 30X60
	იატაკში მოწყობილი დამცავი ხალიჩა
შენიშვნები	NOTES
ექსპლიკაცია	EXPLICATION
დამკვეთი	საქართველოს ბანკი ს/კ: 204378869
პროექტი	"Mini Dinn"
მისამართი	ქალაქი ქარელი, თამარ მეფის ქ. 41 ს/კ: 68.10.46.032.03.002; 68.10.46.032.03.502
თანამდებობა	სახელი, გვარი ხელმოწერა
უფროსი არქიტექტორი	ლ. ხულორდავა
საქართველოს ბანკი BANK OF GEORGIA	
არქიტექტურული ნაწილი	
მასშტაბი	
ნახაზი	კვანძები
თარიღი	10/1/2025
სტადია	მუშა პროექტი
ფურცელი	1.14

დემონტაჟი			
N	მასალა	ერთეული	რაოდენობა
იატაკი			
1	კერამოგრანიტი	მ2	248.00
2	ბეტონის მოჭიმვა (საშუალოდ 10 სმ)	მ2	248.00
ჭერი			
3	თაბაშირ-მუყაოს ჭერი	მ2	248.00
კედელი			
5	ტიხრის დემონტაჟი	მ2	126.03
კარ-ფანჯარა			
6	შიდა კარების დემონტაჟი	მ2	17.82
7	ფასადის კარ-ფანჯრის დემონტაჟი	მ2	12.32

მონტაჟი			
N	მასალა	ერთეული	რაოდენობა
იატაკი			
1	იატაკის მოჭიმვა (საშუალოდ 10 სმ)	მ2	248.00
2	კერამოგრანიტი 120x20	მ2	49.00
3	კერამოგრანიტი 60x30	მ2	187.40
4	პენოპლასტის პლინტუსი 0.6x0.15	მ	249.50
5	შესასვლელის ხალიჩა	მ2	1.60
6	კიბის საფეხურების მოპირკეთება	მ	20.00
ჭერი			
7	ამსტრონგის ჭერის მოწყობა	მ2	17.30
8	2 მმ მეტალის ჭერის მოწყობა. ტიხრის სისქე 10 სმ	მ2	7.00
9	ნესტგამძლე თაბაშირ-მუყაოს ჭერი	მ2	219.10
კედელი			
10	თაბაშირ-მუყაოს ნესტგამძლე ტიხარი დათბუნებით (ტიქნიკურ ოთახში ცეცხლგამძლე ფილა)	მ2	178.80
11	თაბაშირ-მუყაოს ნესტგამძლე კედელი	მ2	84.30
12	კედლის შემოსვა თაბაშირ-მუყაოს ნესტგამძლე ფილით	მ2	75.80
13	2 მმ მეტალის ტიხრის მოწყობა; ტიხრის სისქე 10 სმ	მ2	31.65
14	2 მმ მეტალის ტიხრის მოწყობა და ერთმაგი (10მმ) არმირებული ბ-15 ბეტონით შევსება. ტიხრის სისქე 10 სმ (80 სმ სიმაღლის ტიხარი)	მ2	1.21
15	კერამოგრანიტის მოწყობა 120x20	მ2	21.00

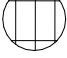სანტექნიკა			
16	უნიტაჟი	მ	2.00
17	ხელსაბანი	მ	2.00
18	სარკე	მ	2.00
19	სამზარეულოს ნიჟარა	მ	1.00
20	წყლის დისპენსერი	მ	2.00
21	ტრაპი	მ	3.00
22	400 ლიტრიანი სასმელი წყლის ავზი	მ	3.00
23	ტუმბო მართვის ბლოკით	კომპლ	1.00
24	რეზერვუარების მილგაყვანილობა და ფიტინგები	კომპლ	1.00
სამშენებლო			
25	არმირებული ბეტონის მოწყობა სისქით 16 სმ	მ2	12.00
26	გენერატორის შემოდოზვა მწვანე ღობით (პანელური ღობე + ხელოვნური ბალახი)	მ2	25.20
27	ფასადის კედლის დათბუნება, გალესვა, წყბოცემენტით დამშაკვლა-შეღებვა	მ2	51.00
28	ამოშენებული კედლის გალესვა შიგნიდან	მ2	51.00
29	ღობის კედლის გალესვა	მ2	15.00
30	ქვაფენილის ფილის დაგება უკან ეზოში	მ2	20.00

კარ-ფანჯარა			
N	მასალა	ერთეული	რაოდენობა
ვიტრაჟები			
1	არსებული ალუმინის პროფილში მინაპაკეტის მოწყობა	მ2	8.36
2	არსებული ალუმინის პროფილში კარების მოწყობა	მ2	4.18
3	RAL 7004 შეღებილი ალუმინის კარ-ფანჯარა მინაპაკეტით	მ2	24.40
კარები			
4	ვიტრაჟი რელსზე ნაწრთობი მინით	მ2	14.08
5	მღფ კარი (თეთრი PVC)	მ2	11.22
6	3 მმ მეტალის კარი (თერმულად შეღებილი თეთრად)	მ2	7.92

ფორმატი		
A3		
პირობითი აღნიშვნები		LEGEND
	მ/თ ნესტგამძლე ტიხარი დათბუნებით	
	მ/თ ნესტგამძლე კედელი დათბუნებით	
	მ/თ ნესტგამძლე ტიხარი	
	მ/თ ნესტგამძლე კედელი	
	მეტალის ტიხარი. 2მმ ლისტი	
	მეტალის ტიხარი 2მმ ლისტი,არმირება,ბეტონი	
	კერამო გრანიტი 30x60(სერი)	
	კერამო გრანიტი 20x120(ყავისფერი)	
	ბაზალტის ფილა 30X60	
	იატაკში მონყობილი დამცავი ხალიჩა	
შენიშვნები		NOTES
ექსპლიკაცია		EXPILICATION
დამკვეთი	საქართველოს ბანკი ს/კ: 204378869	
პროექტი	"Mini Dinn"	
მისამართი	ქალაქი ქარელი, თამარ მეფის ქ. 41 ს/კ: 68.10.46.032.03.002; 68.10.46.032.03.502	
თანამდებობა	სახელი, გვარი	ხელმოწერა
უფროსი არქიტექტორი	ლ. ხულორდავა	
 საქართველოს ბანკი BANK OF GEORGIA		
არქიტექტურული ნაწილი		
მასშტაბი		
ნახაზი	მასალათა ჩამონათვალი	
თარიღი	10/1/2025	
სტადია	მუშა პროექტი	
ფურცელი	1.15	