ტოპოგრაფიულ გეგმაზე დატანილი საპროექტო გენგეგმა

მასშტაბი 1: 500

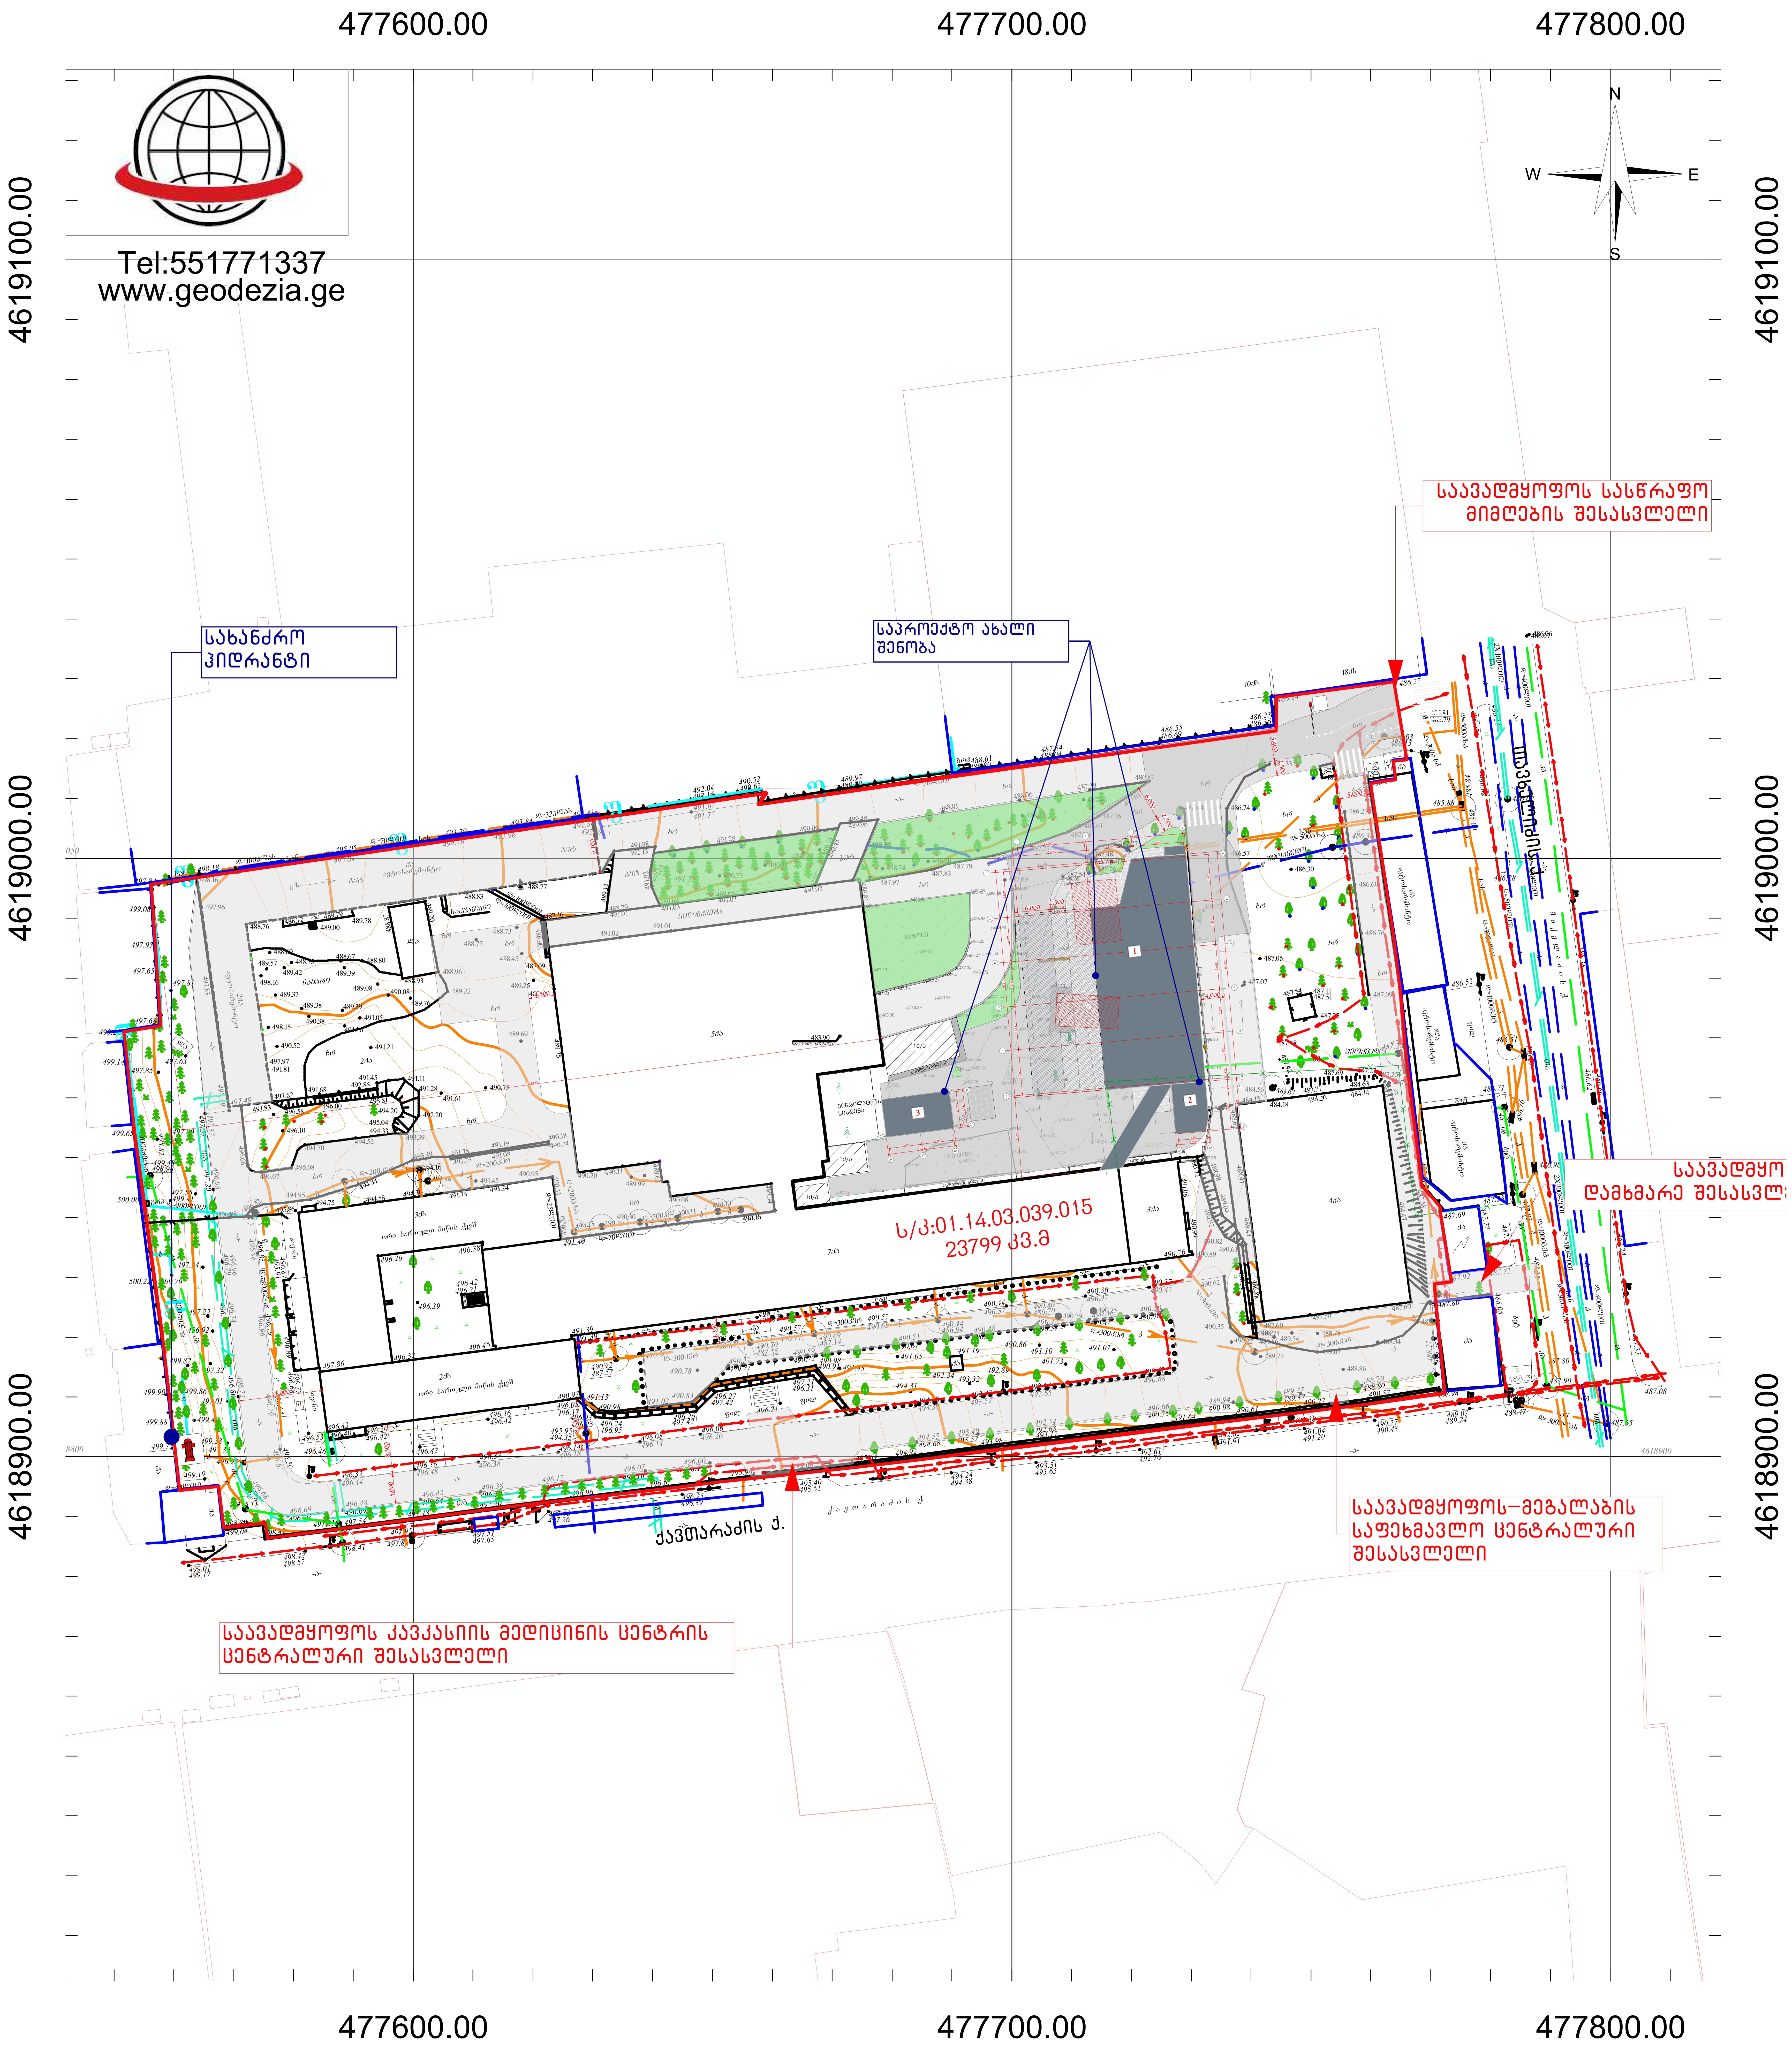
477600.00
477700.00
477800.00
4619100.00
4619000.00
4618900.00
N
W
E
S
საავადმყოფოს სასწრაფო მიმღების შესასვლელი
საპროექტო ახალი შენობა
სახანძრო ჰიდრანტი
ს/კ:01.14.03.039.015
23799 კვ.მ
საავადმყოფო დამხმარე შესასვლე
საავადმყოფოს-მეგალაბის საფეხმავლო ცენტრალური შესასვლელი
ქავთარაძის ქ.
საავადმყოფოს კავკასიის მედიცინის ცენტრის ცენტრალური შესასვლელი
1
2
3

Tel:551771337
www.geodezia.ge

პირობითი აღნიშვნები

- 🟥 მიწის ნაკვეთის საზღვრები
- ძს საცხ. შენობა
- ძა არასაცხ. შენობა
- ფარდული
- მშენებარე შენობა
- სატრანსფორმ. ჯიხური
- ხეები
- გარე განათება
- ხის ღობე
- ღობე
- ქვის კედელი
- კედელი
- ფლატე
- რკინიგზა
- სამეთვალყურეო ჭები
- ელ. გადამცემი ხაზი
- ◦500 სიმაღლის ნიშნული
- ფოთლოვანი ხე
- წიწვოვანი ხე
- წ წყალგაყვანილობა
- გ გაზი
- კ კანალიზაცია
- სან სანიაღვრე
- კვ კავშირგაბმულობა
- ელ. ქსელები
- თბ გათბობა
- ჭის ლუქი
- ელ. ბოძი
- 456000 / 4678900 UTM სისტემის კოორდინატები
- ბეტონის გზა
- ლითონის ღობე
- საკომუნიკაციო არხი
- ბეტონის კედელი 1მ.ზე მაღალი
- ბეტონის კედელი 1მ.ზე მაღალი
- ბორდიული

ტოპოგეგმა მ: 1:500

მისამართი:	ქ. თბილისი , პეტრე ქავთარაძის ქუჩა N23	
დამკვეთი:	შპს "კავკასიის მედიცინის ცენტრი"	
აზომა		ალ. სოხაძე
დახაზა		ალ. სოხაძე
მ: 1:500	ფართობი: 23799 კვ.მ.	22.10.2024

ფორმატი PAPER SIZE	ღაკვეთა № CONTRACT №	პროექტის № PROJECT №	ფაილის სახელი FILE NAME
A3+	•••	•••	•••

პირობითი აღნიშვნები LEGEND

- ▩ საპროექტო შენობები
- ▨ საპროექტო შენობის მიწისქვეშა ნაწილი
- ▨ სადემონტაჟო შენობები
- ▩ გზა

შენიშვნები NOTES

1.
2.
3.
4.

სიტუაციური სქემა
KEY PLAN

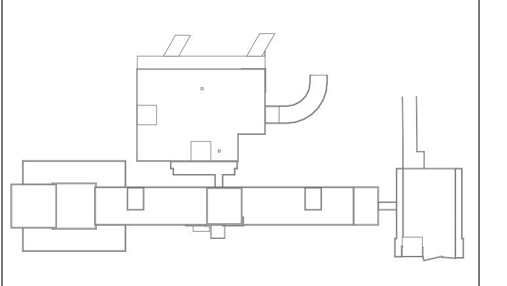

დამკვეთი
PRINCIPAL

შპს "კავკასიის მედიცინის ცენტრი"
თბილისი, პეტრე ქავთარაძის ქ. №23
(99532) 2 600 600 ტელ./ფაქსი:
E-mail: info@cmchospital.ge
www.cmchospital.ge

პროექტი
PROJECT

კავკასიის მედიცინის ცენტრის რეკონსტრუქციის პროექტი

Caucasus Medical Centre
Reconstruction project

მისამართი
ADDRESS

ქ. თბილისი, ქავთარაძის ქუჩა № 23
ს.კ. 01.14.03.039.015
Tbilisi, Kavtaradze street, 23

თანამდებობა Position	სახელი, გვარი Name, Surname	ხელმოწერა Signature
დირექტორი Director	ი. ბარნაბიშვილი I. Barnabishvili	
დირექტორი Director	ნ. ალექსიადისი N. Aleksiadis	ნ.
პრ. მთ. არქიტექტორი Chief Architect of the Project	ნ. ალექსიადისი N. Aleksiadis	
კონსტრუქტორი Constructor	დ. ცანავა D. Canava	
მთ. ტექნოლოგი Chief Technologist	თ. ჯომარჯიძე T. Jomarjidze	
შეასრულა Performing work	ნ. ალექსიადისი N. Aleksiadis	ნ.
შეამოწმა Checked by		

APEX Studio 1

შპს. "აპექს სტუდიო 1"
საქართველო, თბილისი 0194, კუს ტბის შესახვევი №1
ტელ.: (+995 97) 77 55 70
E-mail: apexstudio.ge@ gmail. com

არქიტექტურული ნაწილი
ARCHITECTURE

მასშ. SCALE	1:500	თარიღი DATE OF ISSUE	24.10.2025

ნახაზი
DRWG.
საპროექტო გენგეგმა (4)

კორექტირება REVISIONS

№	კორექტ. REV.	თარიღი DATE
1		
2		
3		

სტადია STAGE	ინდექსი INDEX	ფურც. PAGES
მუშა პროექტი Working Draft		A -