




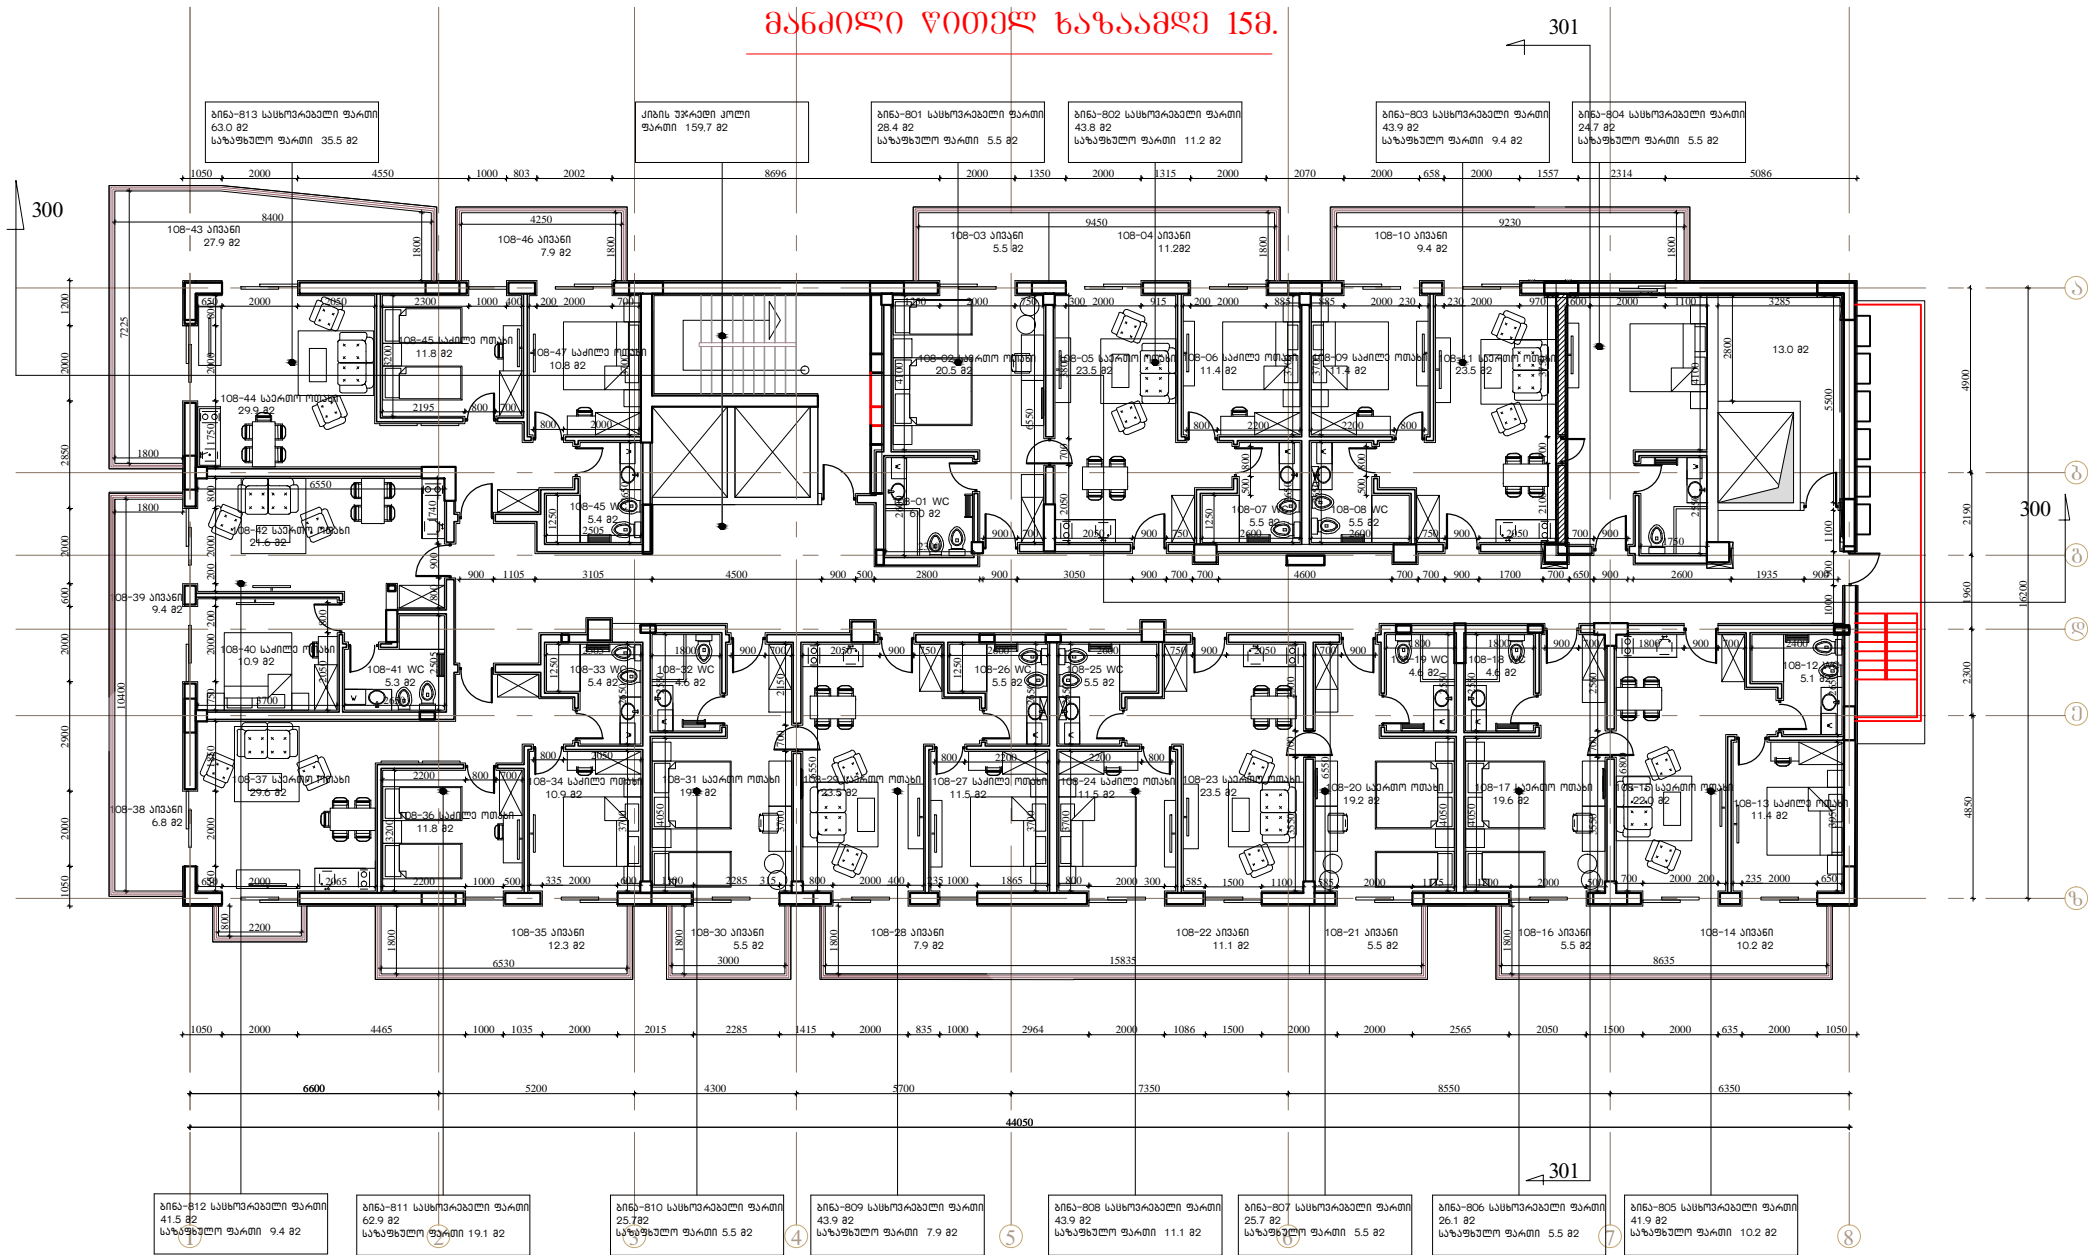



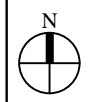

საპროექტო გეგმა
პროექტის სტრუქტურული
პროექტის არქიტექტურული

განმარტება
თ.მანუშვილი

შ.პ.ს. "დრივინგ ლაზისი"

რეზიუმე		
თარიღი	ნომერი	ალფაბეტი

პროექტი
არქიტექტურული ნახაზი

ნახაზი
სართულის გეგმა
+23.40 ნიშნულზე

მასშტაბი	ფორმატი	თარიღი
1:150	A2	15.05.2016

შემოქმედების სახელი
არქიტექტურული პროექტი

პროექტის ნომერი	ფურცლის ნომერი
001	შ-108

მასშტაბი
DWG