

საქართველო
შპს «მეგაკონსტრუქცია»



GEORGIA
«MEGAKONSTRUKCIA» LTD

საქართველო, ქ. ფოთი, რეკვავეს ქ. 61/9
61/9, Rekvav str., Poti, Georgi

მობ: (599) 785284
Mo :

№ 15

„ 04 “ მარტი 2025 წ.

ქ. ხაშური, კოსტავას ქ. N7
სს ლიბერთი ბანკის ხაშურის ფილიალის
არსებული შენობის ორსართულიან ნაწილში
II სართულის იატაკის რეკონსტრუქციის

პროექტი

2025წ.


შ.პ.ს. „მეგაკონსტრუქცია“

ქ. ხაშური, პოსტავას ქ. N7
სს ლიბერთი ბანკის ხაშურის ფილიალის
არსებული შენობის ორსართულიან ნაწილში
II სართულის იატაკის რეკონსტრუქციის

პროექტი

შ.პ.ს. „მეგაკონსტრუქცია“-ს დირექტორი




 ზ. ბერია





ქ. შოთი

2025 წ.



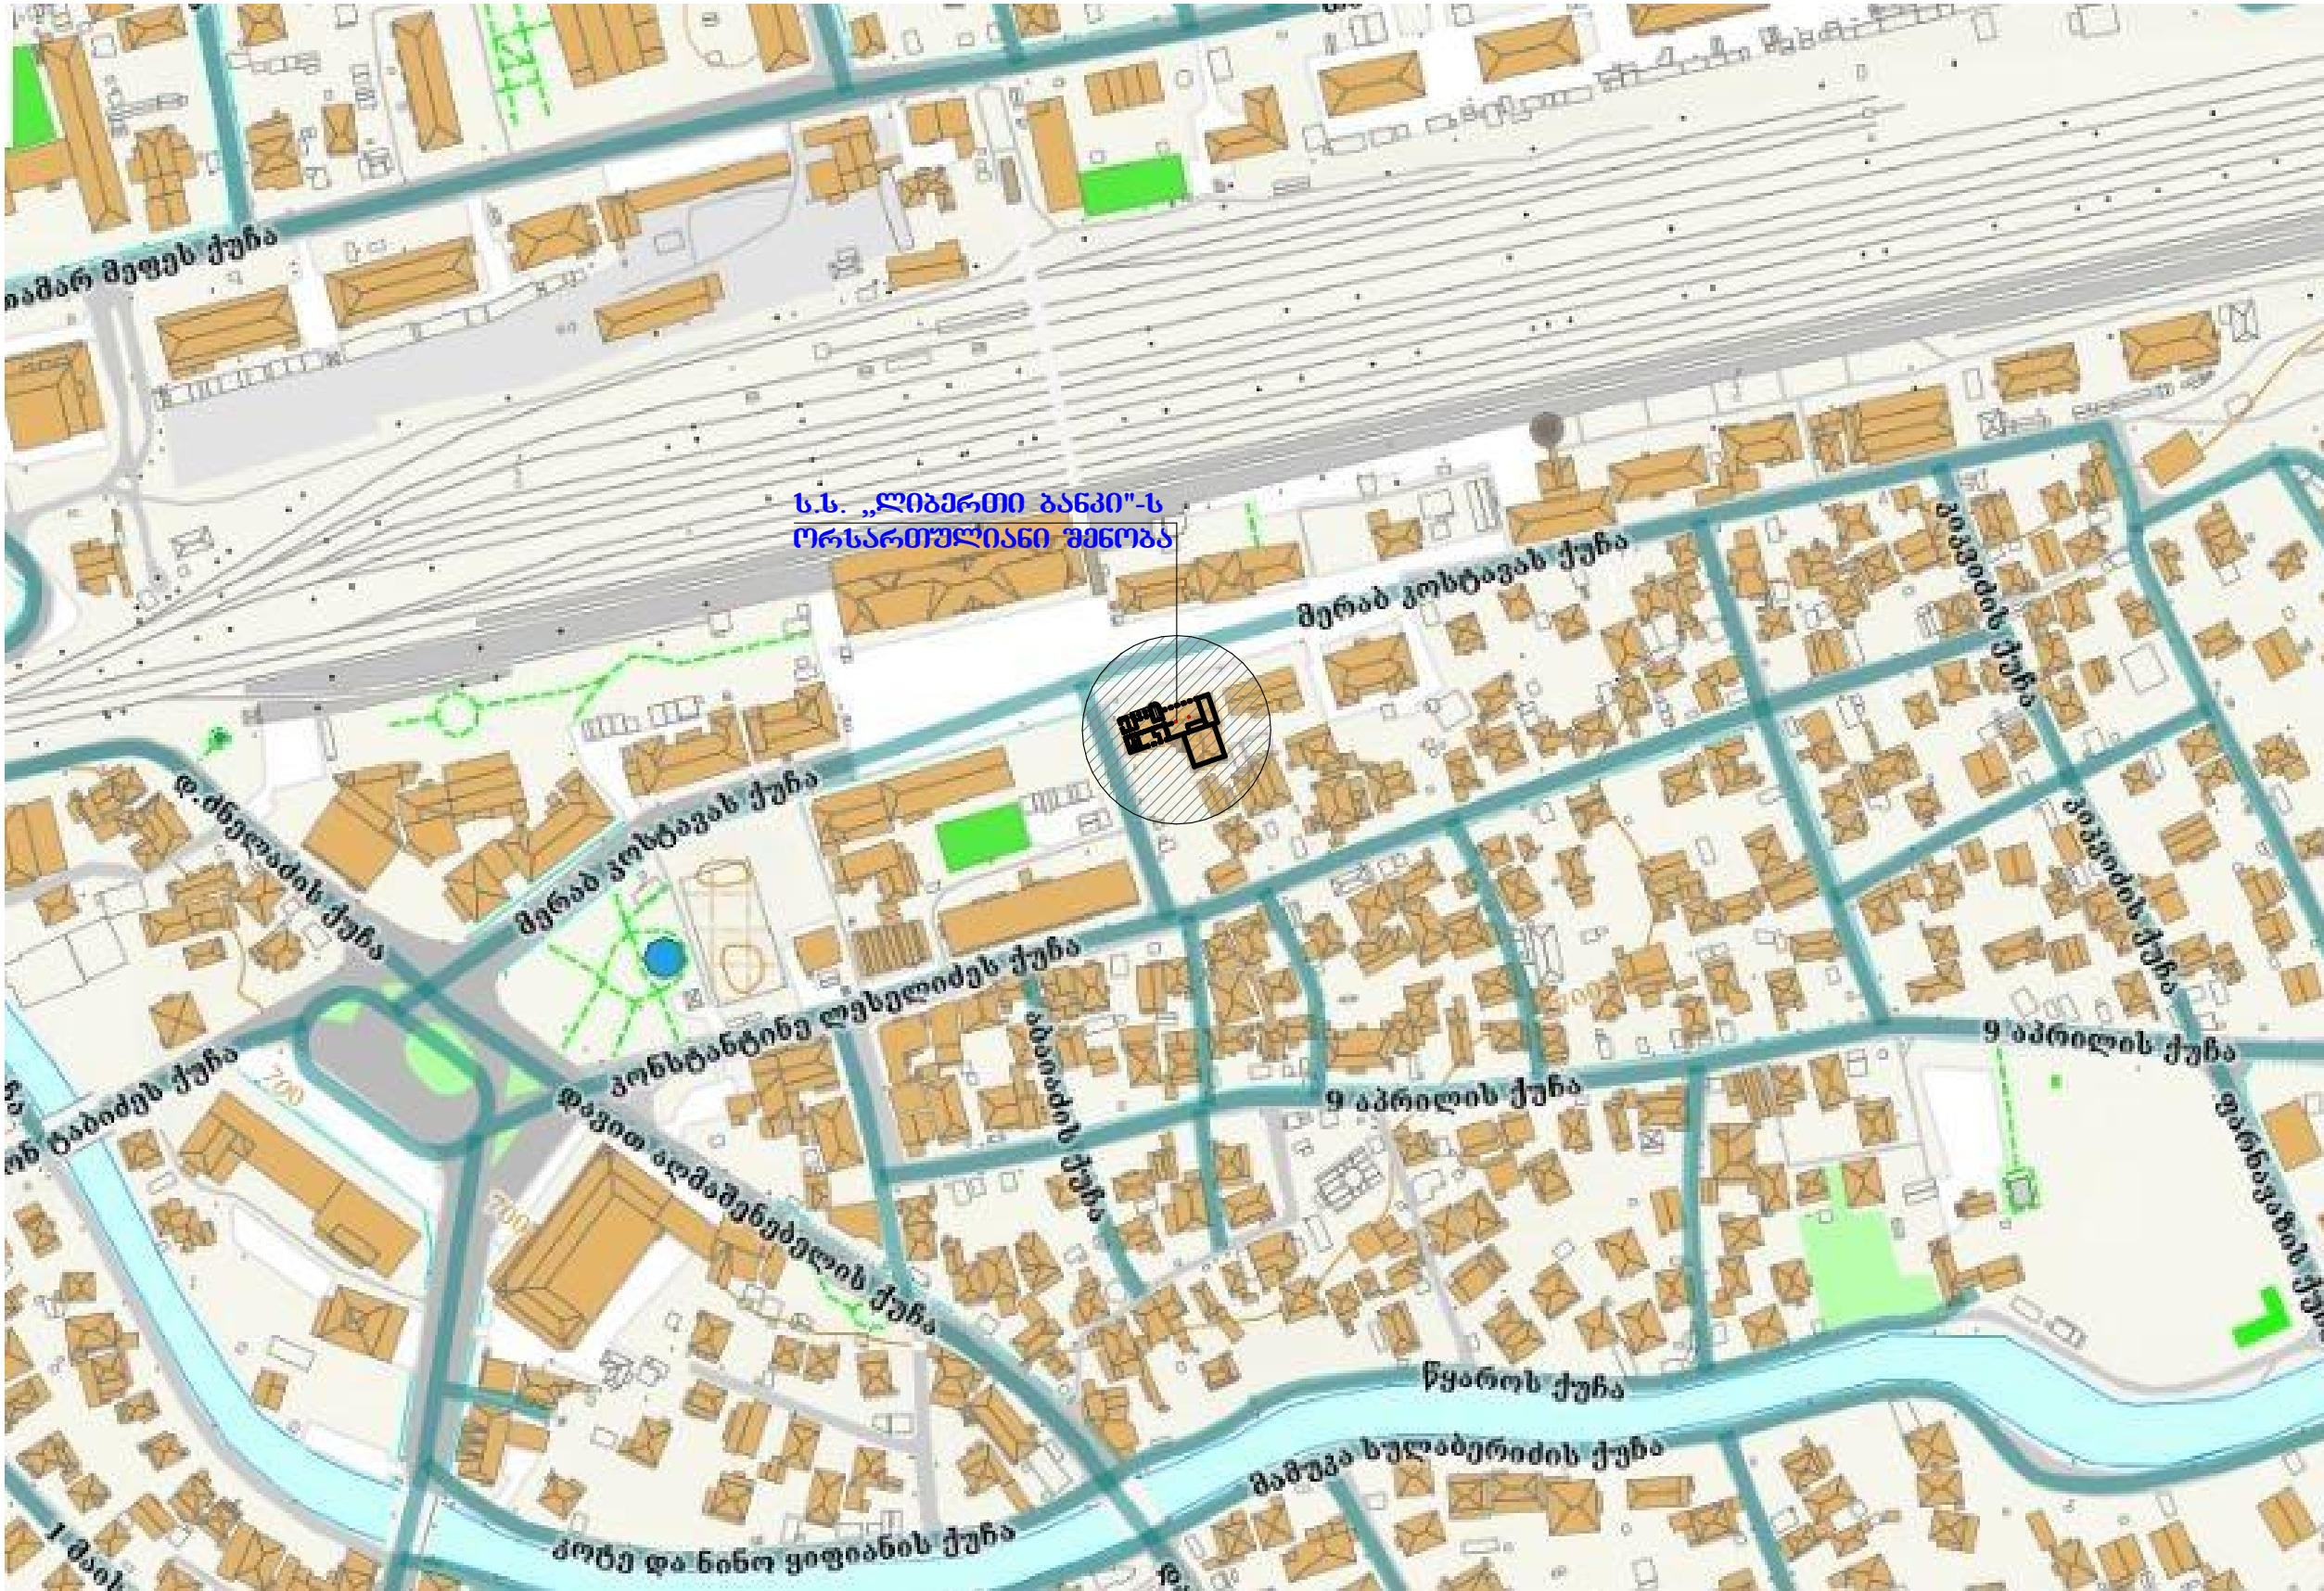

ბრაშეკული ნაწილის ჩამონათვალი

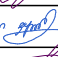1. ა-1. სიტუაციური გეგმა მ. 1:2500
2. ა-2. ორმოშობი-----მ. 1:750
3. კ-1. შენობის II სართულის არსებული გეგმა----- მ. 1:100
4. კ-2. შენობის II სართულის საღებონტაჟო გეგმა-----მ. 1:100
0
5. კ-3. შენობის II სართულის მონოლითური იატაკის არმირების გეგმა -----მ. 1:100
6. კ-4. ჭრილი 1-1; ჭრილი 2-2----- მ. 1:10
7. კ-5. ჭრილი II-II; კვანძი კვ.1----- მ. 1:150
8. კ-6. ტერიტორიის გენგეგმა----- მ. 1:200
9. კ-7. ტერიტორიის განივი ჭრილი 1-1 ----- მ. 1:100





ლაგამეთი:			
ს.ს. "ლიბერთი ბანკი"			
მისამართი: ქ. ხაშური, კოსტავას ქუჩა №7			
არსებული შენობის ორსართულიან ნაწილში გეგმით სარეკონსტრუქციო რეკონსტრუქცია			
თანამშრომელი	სახელი, გვარი	სტამბა	
დირექტორი	გ. ბერიძე		
მთ. ინჟინერი	გ. ბერიძე		
არქიტექტორი	ი. ჯიფია		
შეამოწმა	გ. ბერიძე		
კონსტრუქციული ნაწილი			
სიტუაციური გეგმა			
მასშტაბი	სტადია	ფურცელი	ფურცლები
1:2500	პ.რ.	ა-1	



ღამკვეთი:			
ს.ს. "ლიბერთი ბანკი"			
მისამართი: ქ. ხაშური, კოსტავას ქუჩა №7			
არსებული შენობის ორსართულიან ნაწილში გეორგ სარტულის იატაკის რეკონსტრუქცია			
		შ.პ.ს. „გეგაკონსტრუქცია“	
თანამდებობა	სახელი, გვარი	სელფორმა	
დამამუშავო	გ. ბერიძე		
მთ. ინჟინერი	გ. ბერიძე		
არქიტექტორი	ი. ჯიქია		
შეასრულა	გ. ბერიძე		
კონსტრუქციული ნაწილი			
ტერიტორიის ორთოფოტო			
მასშტაბი	სტადია	ფურცელი	ფურცლები
1:750	პ.რ.	ა-2	

შენიშვნა II სართულის არსებული
გეგმა მ 1:100

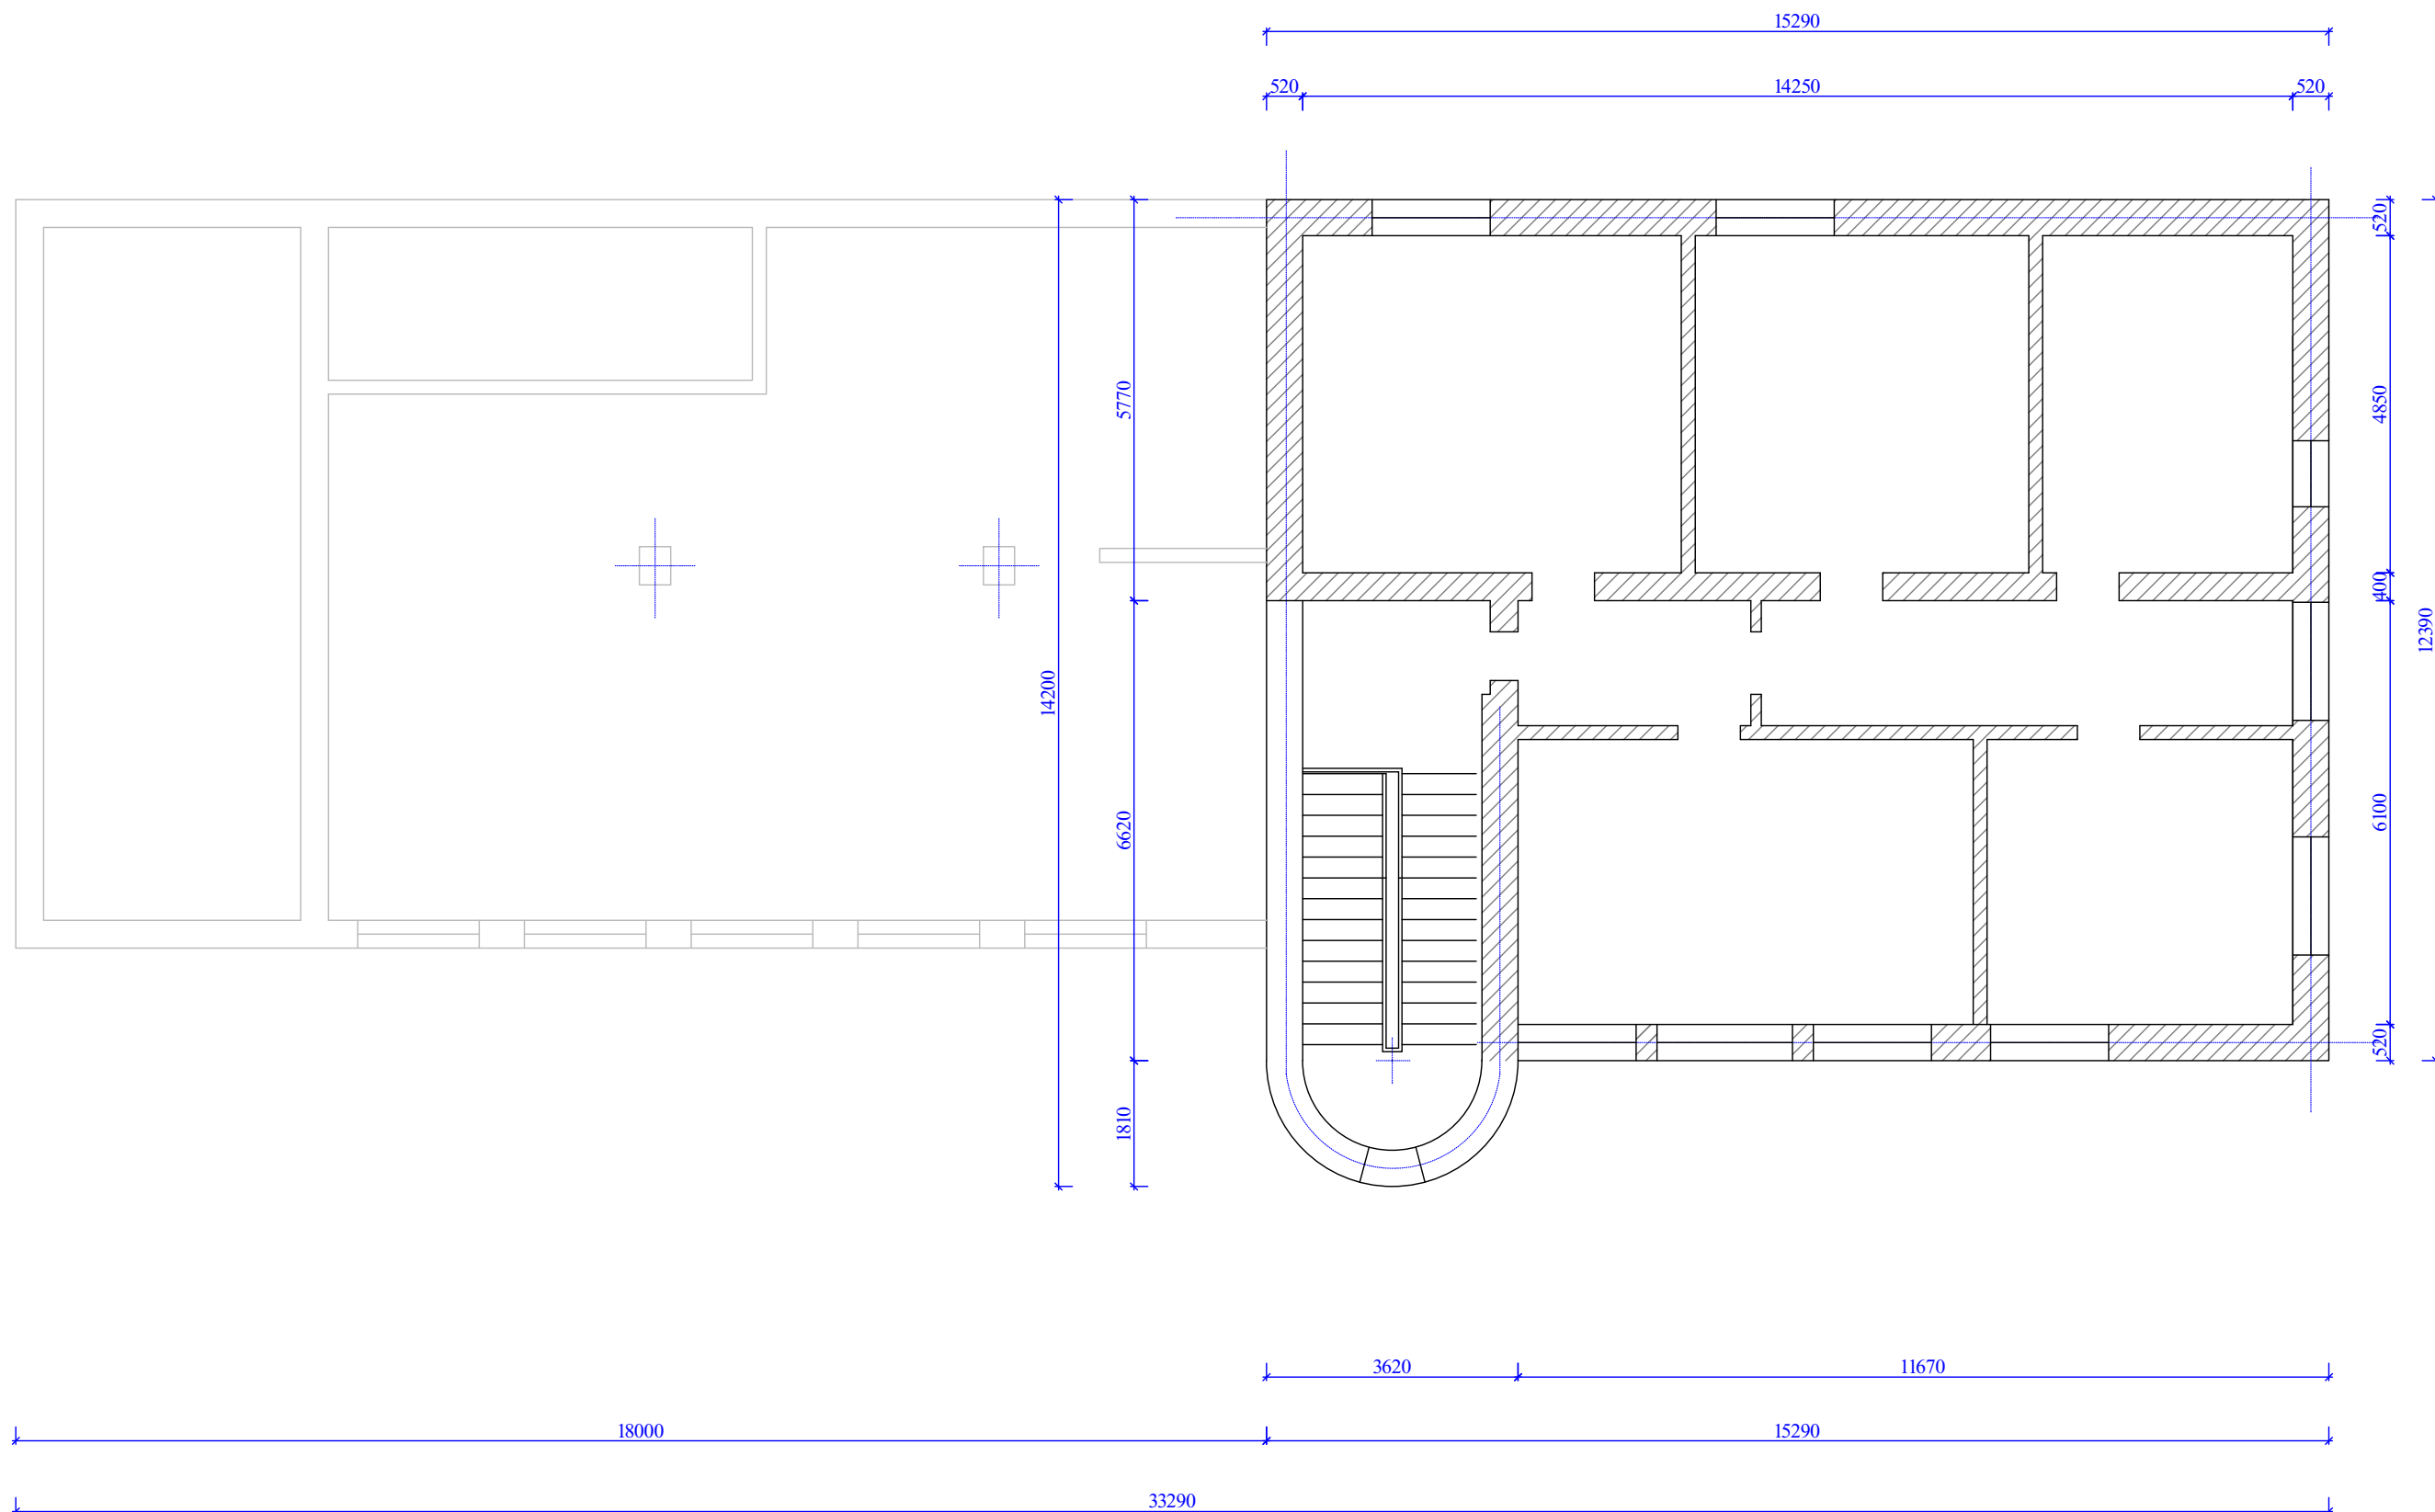[illegible]

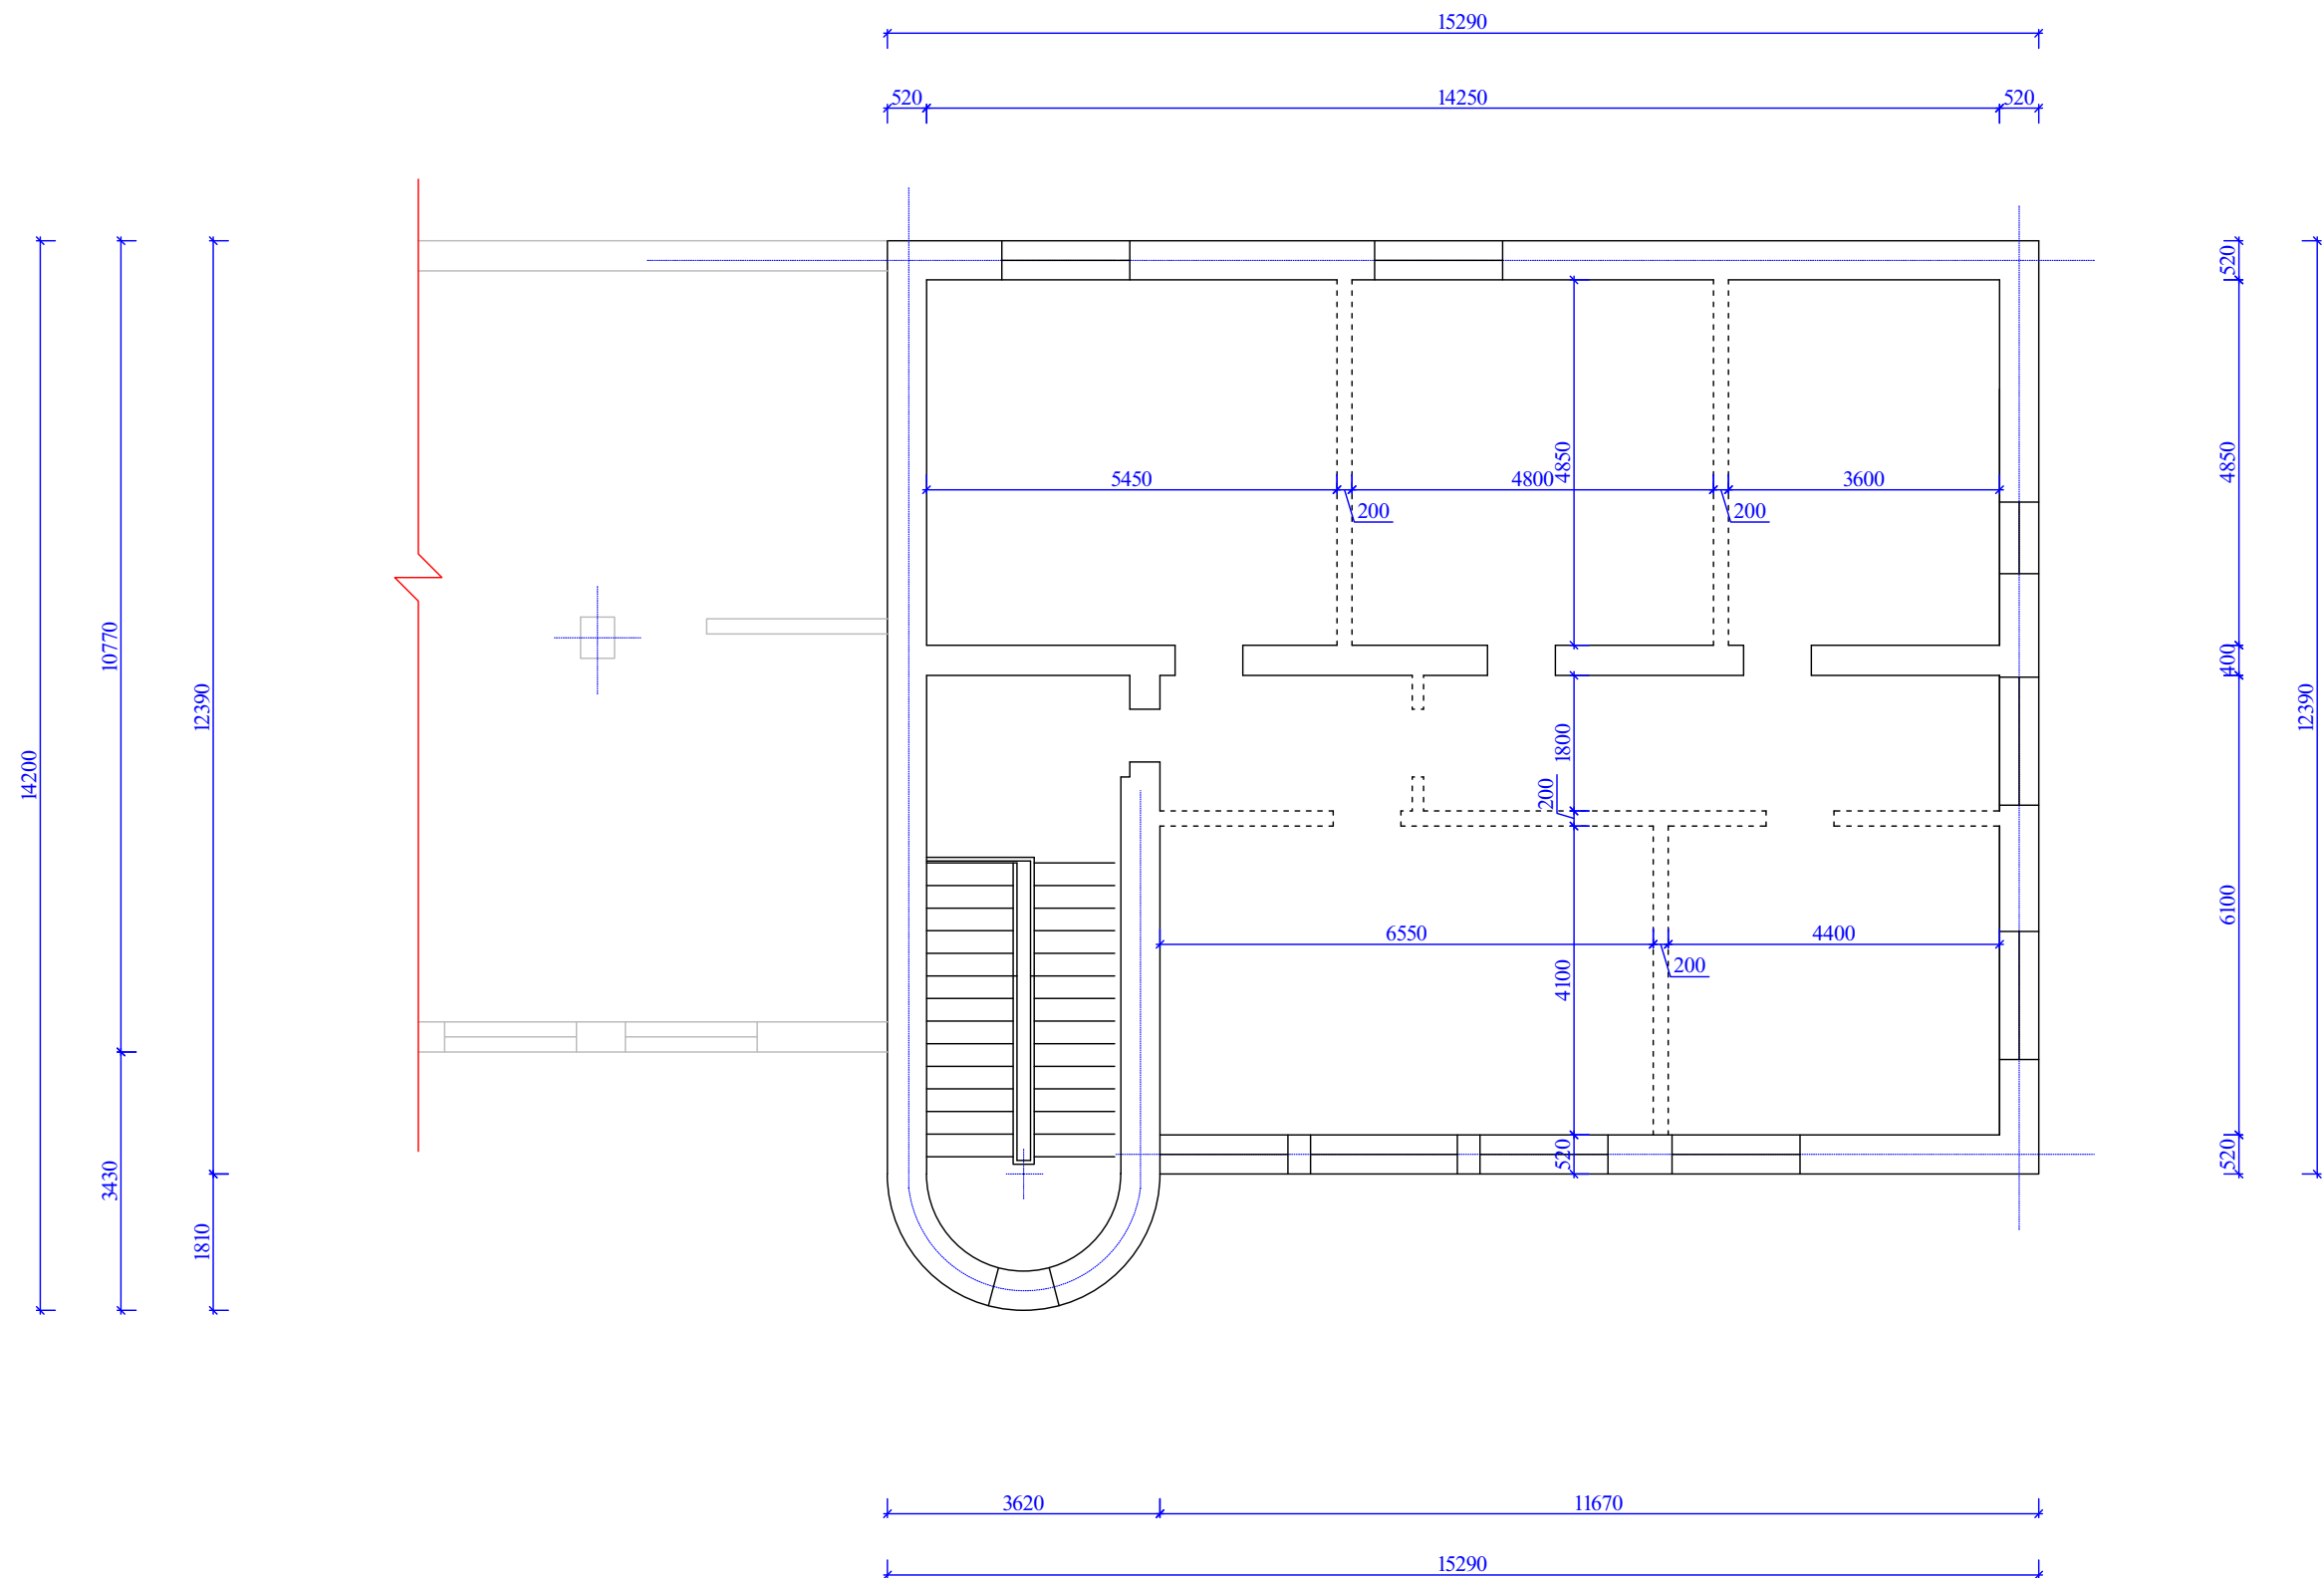[illegible]

ტექნიკურ-ეკონომიკური
მაჩვენებლები

პირობითი აღნიშვნები


სს "ლიბერთი ბანკი"


მისამართი: ქ. ხაშური,
კონსტანტინე ქუჩა №7

არსებული შენობის
ორსართულიან ნაწილში
მეორე სართულის იატაკი
რეკონსტრუქცია

შ.პ.ს.

თანამდებობა	სახელი, გვარი	ხელმოწერა
-------------	---------------	-----------

ღირებულება	პ. ბერიძე	
------------	-----------	---

მმ. ინჟინერი	ბ. ბერიძე	
--------------	-----------	---




კონსტრუქციული
ნაწილი

შენობის II სართულის
საღმერთაქო ტიხრების გეგ

მასშტაბი	სტაღია	ფრენელი	ფრენი
----------	--------	---------	-------


1:100	3.6.	3-2
-------	------	-----

შენიშვნა II სართულის მონოლითური იატაკის
არმირების გეგმა შ 1:100

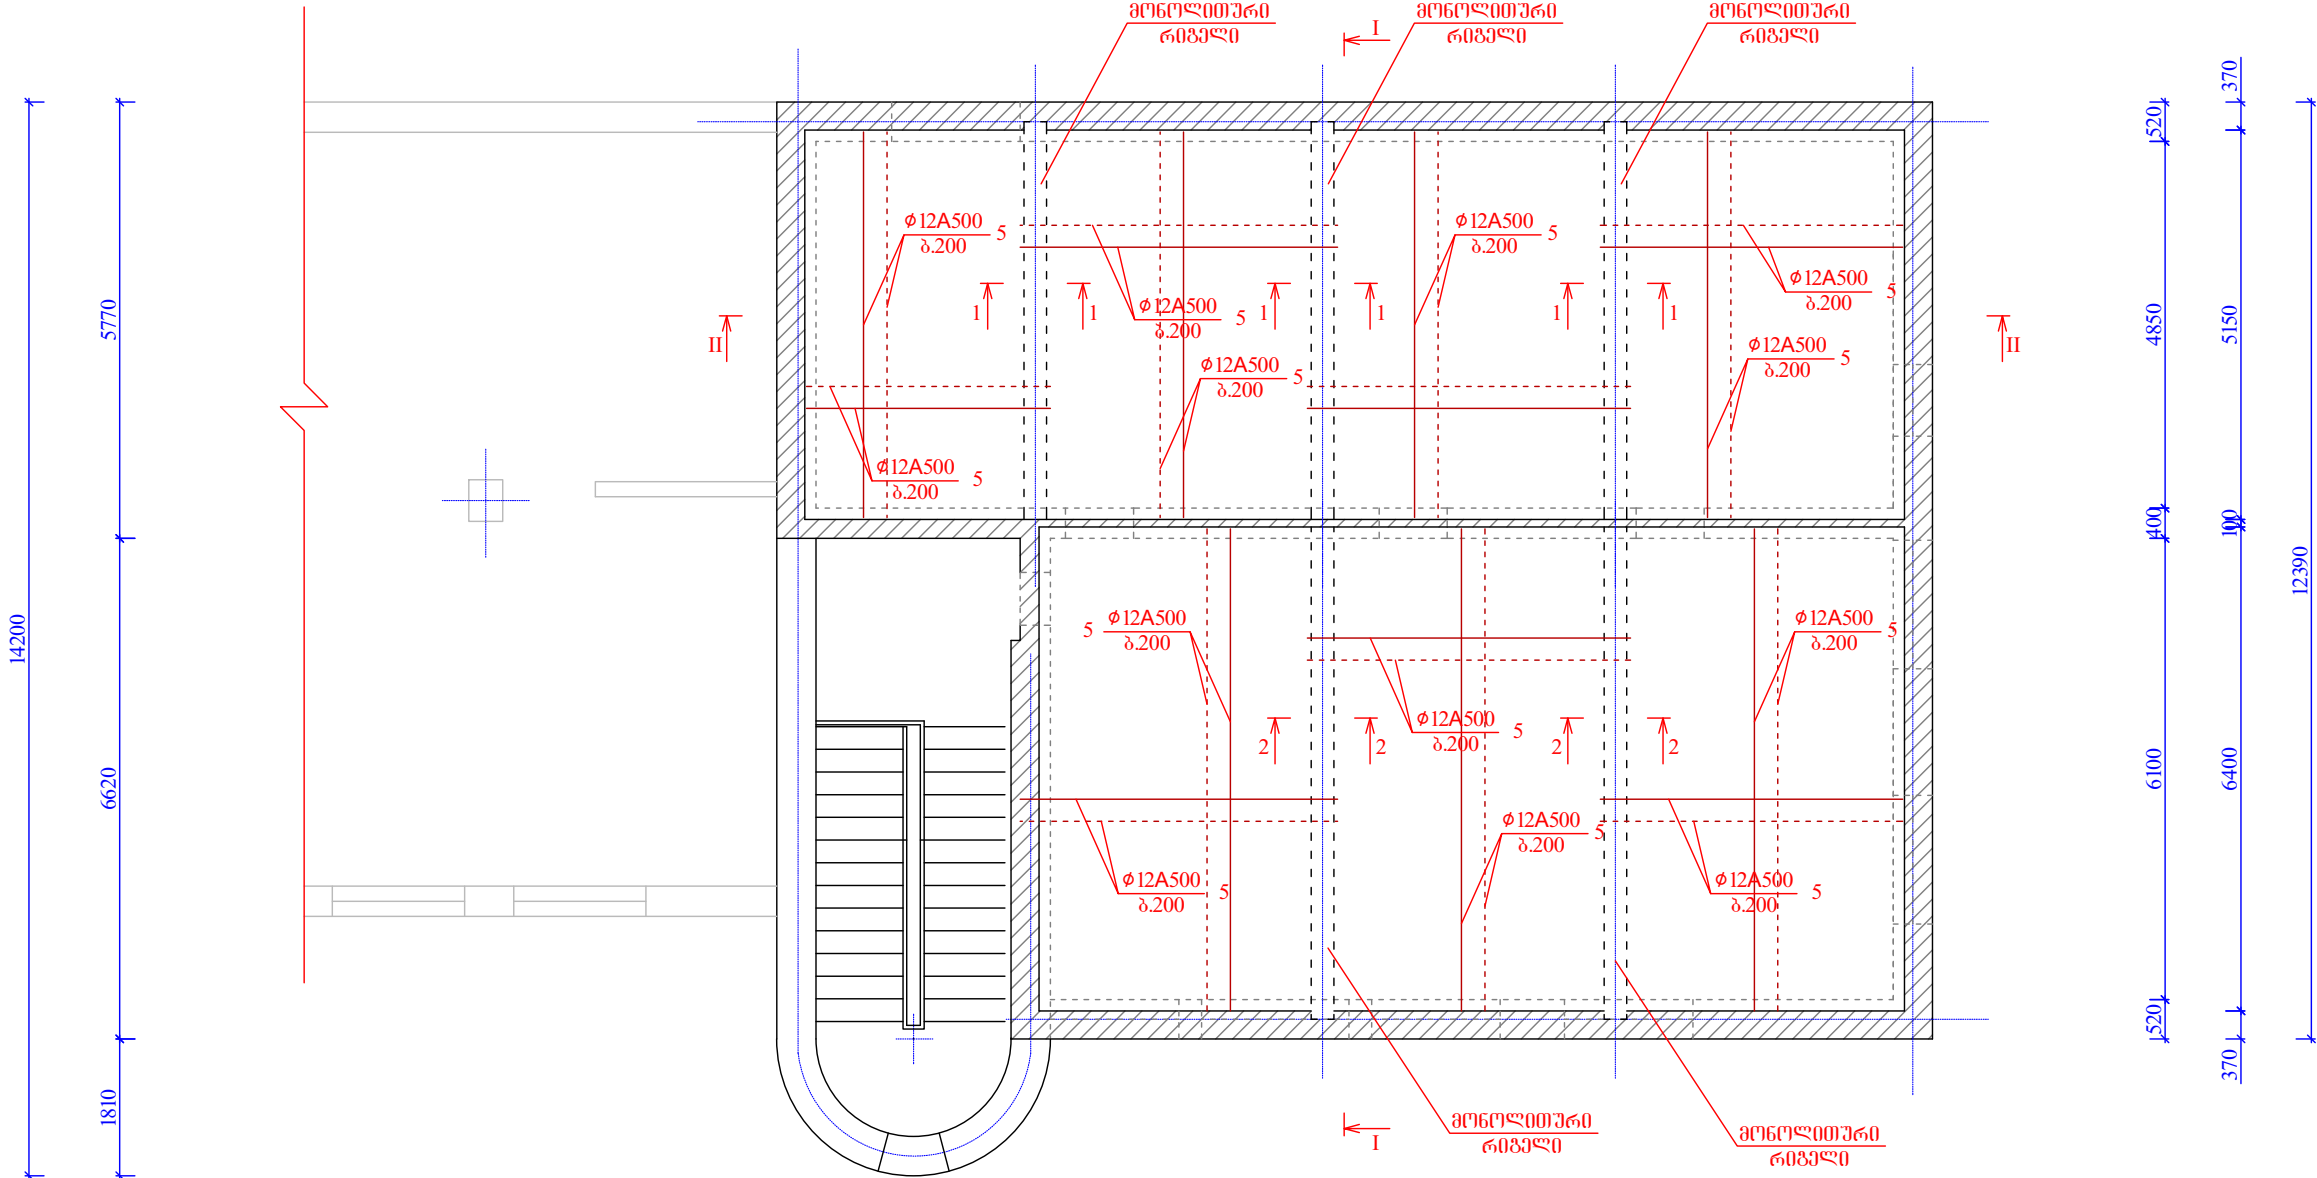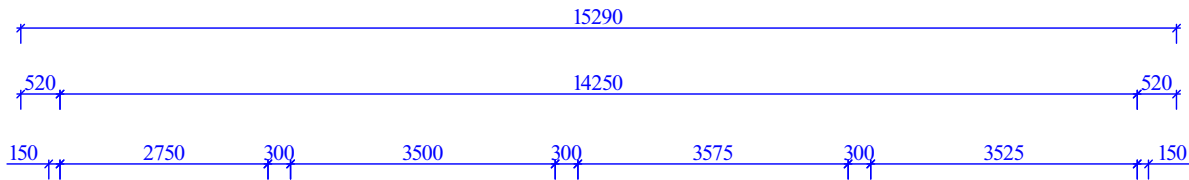


ფორმატი A-3	ლაკვერია N	თარიღი
შ ე ნ ი შ ვ ნ ე ბ ი:		
1. ნახაზზე გომეზი მონიშნულია მიღებულია		
2. ნახაზზე ყველა ცვლილება გვერდულისა ვითარებისა მისი პროექტის ავტორთან		
ტექნიკურ-ეკონომიკური განმარტება		
პირიპირი აღნიშვნები		
ლაკვერია: ს.ს. "ლიბერთი ბანკი"		
მისამართი: ქ. ხაშური, კოსტავას ქუჩა №7		
არსებული შენობის ორსართულიან ნაწილში მეორე სართულის იატაკის რეკონსტრუქცია		
	შ.პ.ს. „გეგამონსტრუქცია“	
მანამუშაო	სახელი, გვარი	სტამბა
დირექტორი	ბ. ბერიძე	
მთ. ინჟინერი	ბ. ბერიძე	
პროექტორი	ი. ჯიქია	
შეამოწმა	ბ. ბერიძე	
კონსტრუქციული ნაწილი		
შენიშვნა II სართულის მონოლი- თური იატაკის არმირების გეგმა		
მასშტაბი	სტაბი	ფურცელი
1:100	პ.რ.	კ-3

ჭრილი II-II
მ 1:50

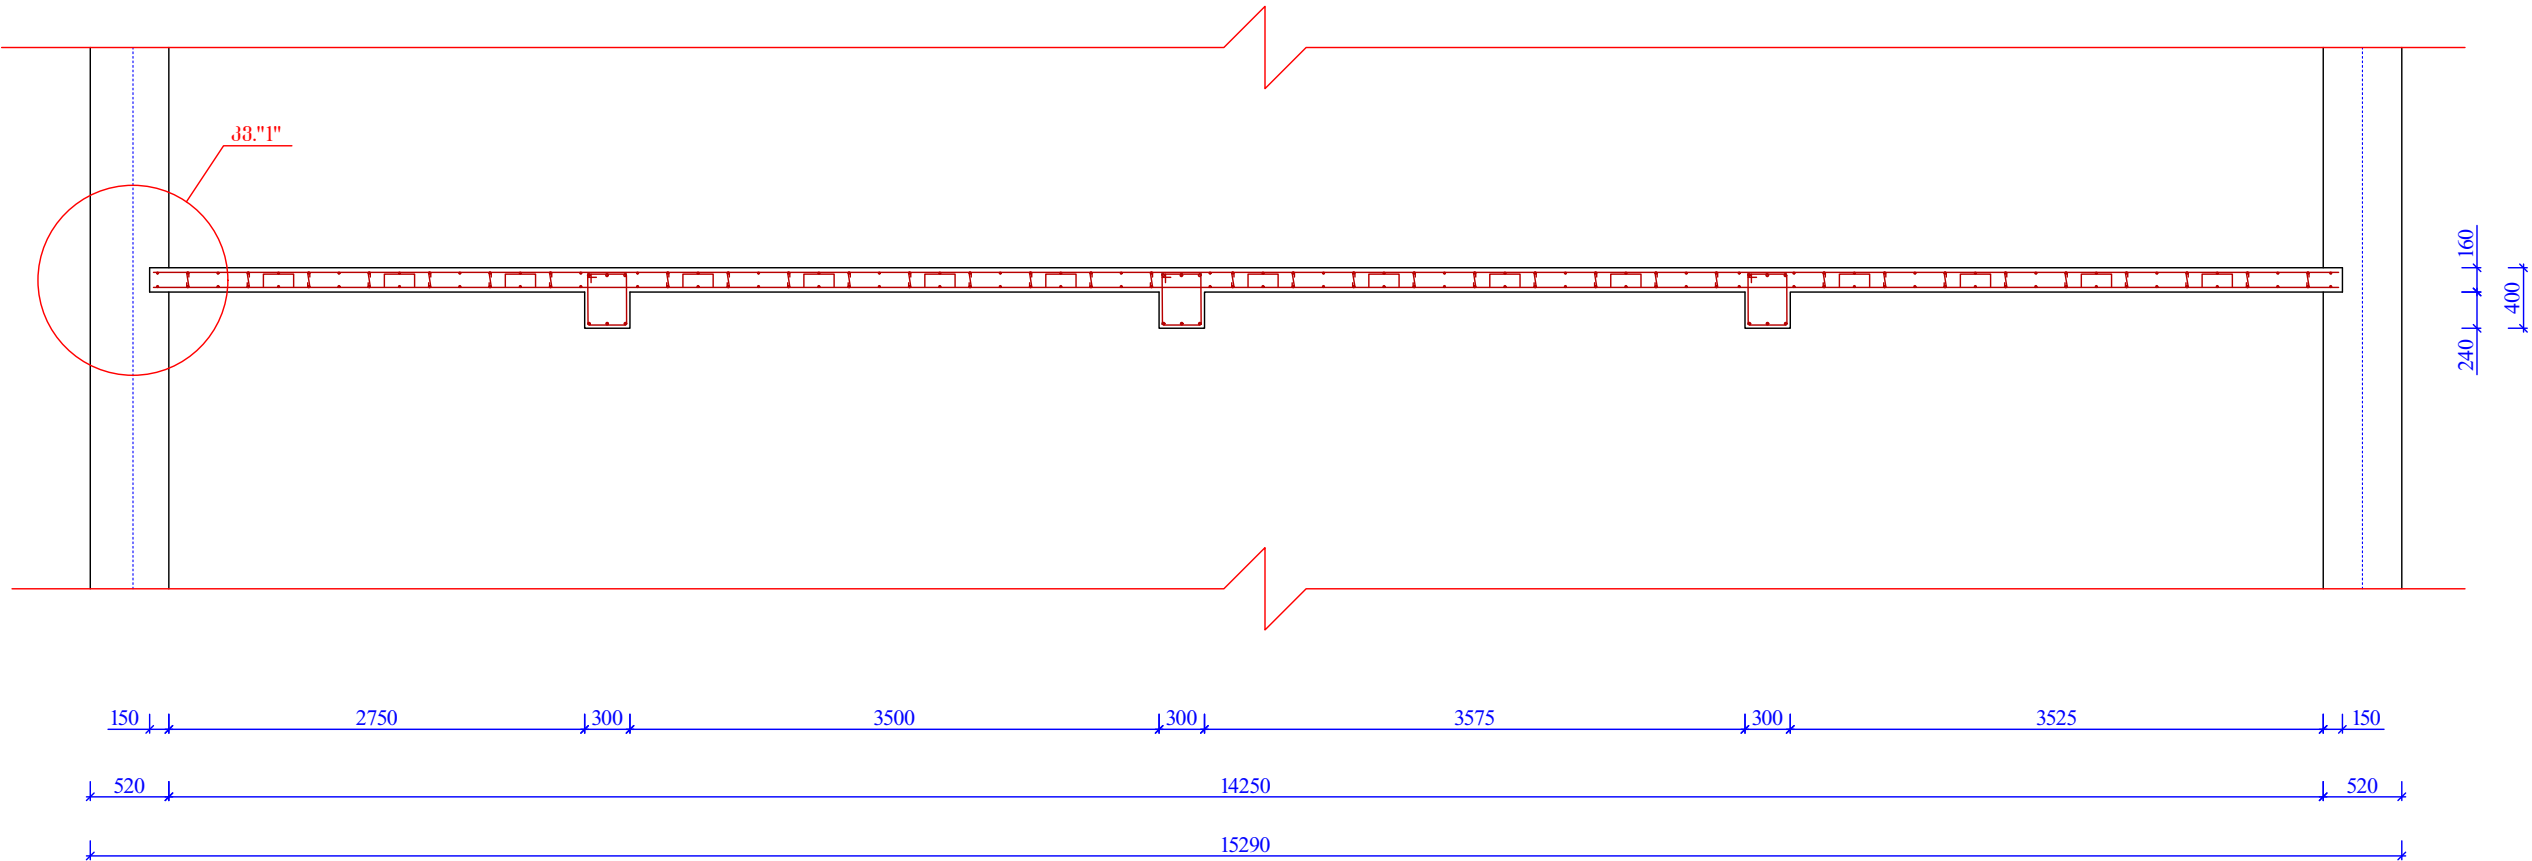

კვანძო კვ."I"
მ 1:10

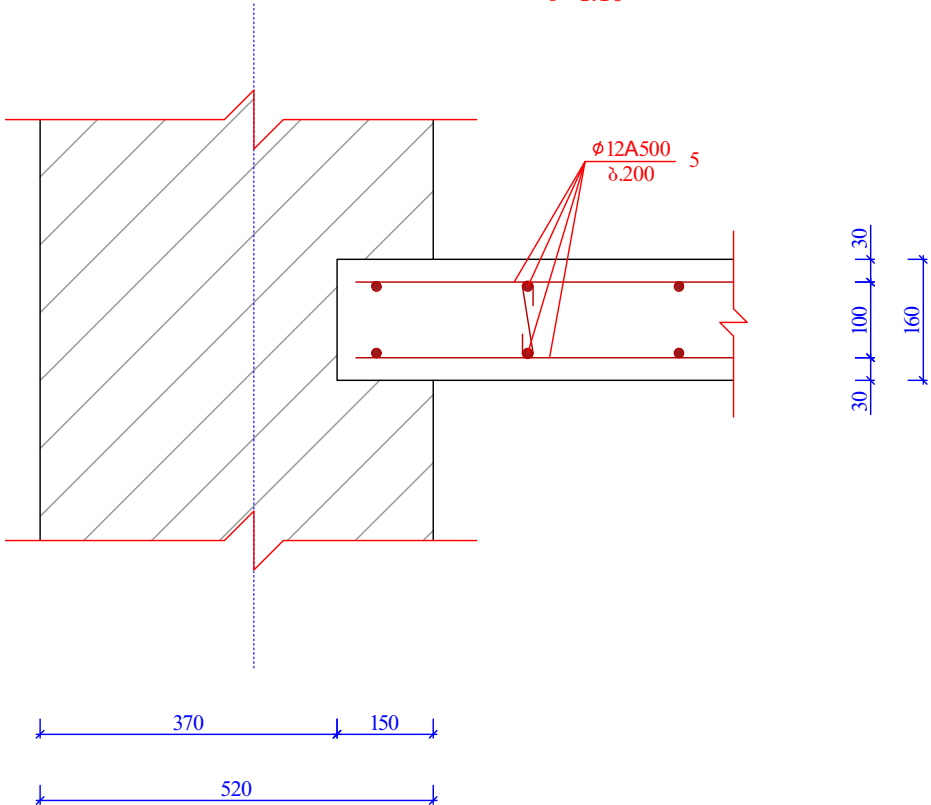


არმატურის სპეციფიკაცია, მასალათა ხარჯი:

№	ე ს კ ი ო გ ი	Φ მმ	L მმ	N ცაღ.	NXL მ	Φ მმ	Σ L მ	Q კგ	აგტონი მ3
1		16 A500	5260	18	95	16 AIII	147	232	აგტონი B25 V=27,5 მ3
2		6 A240	1364	81	110	12 AIII	3324	2952	
3		16 A500	6510	8	52	AIII	Σ	3184	
4		6 A240	1204	132	160				
5		12 A500	-	-	3170	6 AI	435	97	
6		6 A240	172	961	165				
7		12 A500	576	268	154				

ფორმატი A-3	ლაკვეთა N	თარიღი
შ ე ნ ი შ ე ნ ე ბ ი:		
ჭრილი II-II; კვანძო კვ."I"; სპეციფიკაცია		

ტიპიკუმიტის გეგმა მ. 1:200

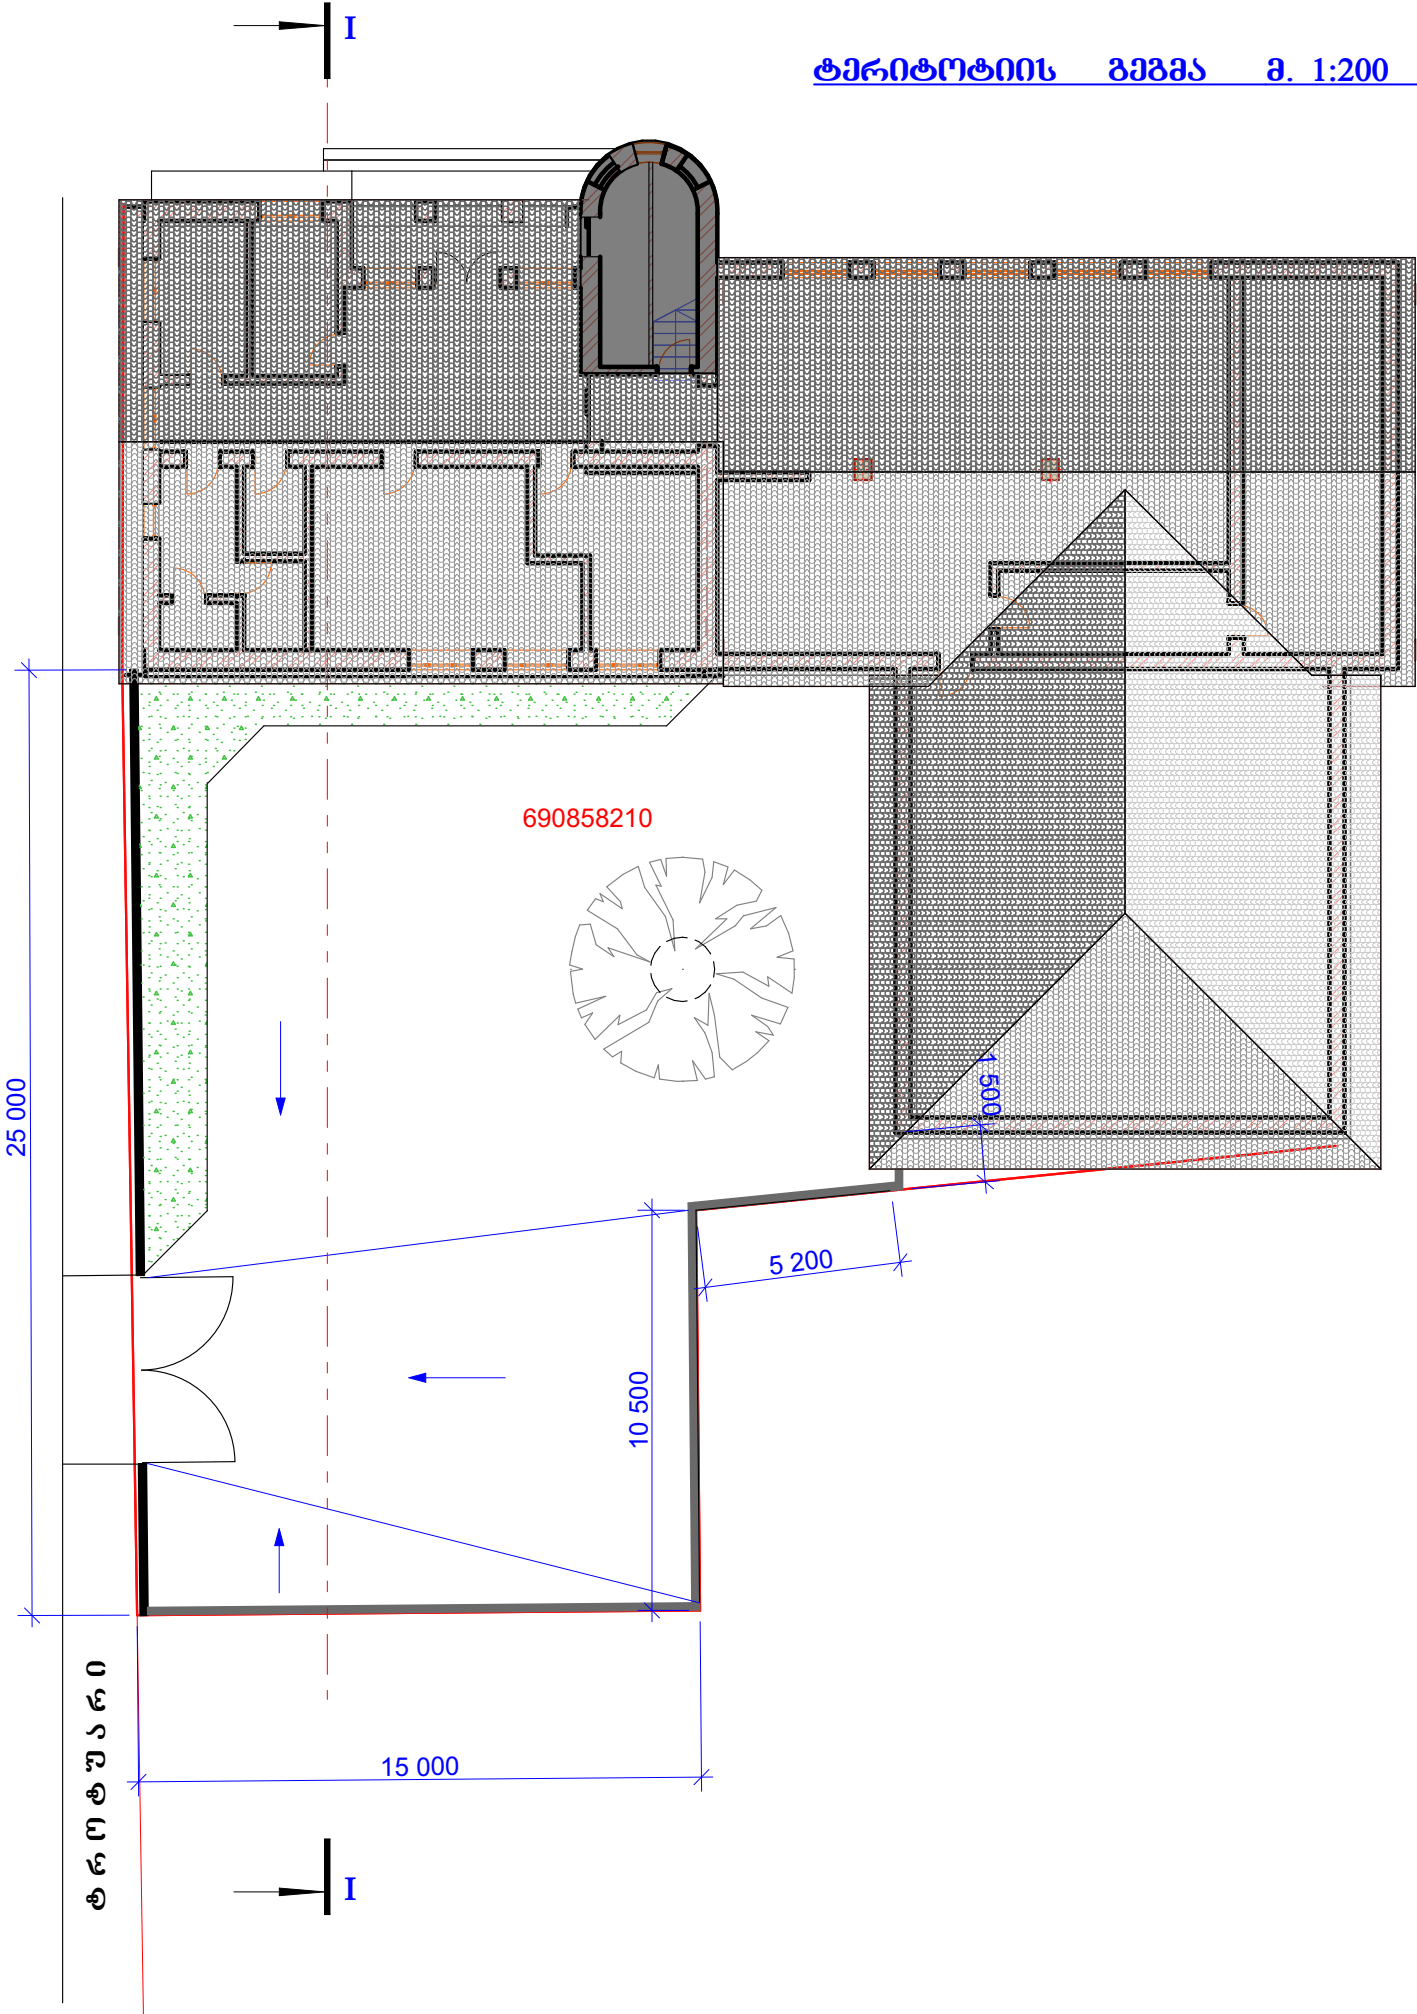

დაშკვითი:

ს.ს "ლიბერთი ბანკი"

მისამართი: ქ. ხაშური,


არსებული შენობის
ორსართულიან ნაწილში
მეორე სართულის იატაკის
დუქონსტრუქცია


„მეზაპონსტრუქცია“

თანამდებობა	სახელი, გვარი	ხელმოწერა
-------------	---------------	-----------

დირექტორი ბ. ბერიძე

მთ. ინსპექტორი ზ. ბერიძე

პრეზიდენტი	მ. ჯგერგია	
------------	------------	---

შეასრულა ბ. ბერიძე

კონსტრუქციული



ნაწილი







მასშტაბი	სტადია	ფურცელი	ფურცლები
----------	--------	---------	----------

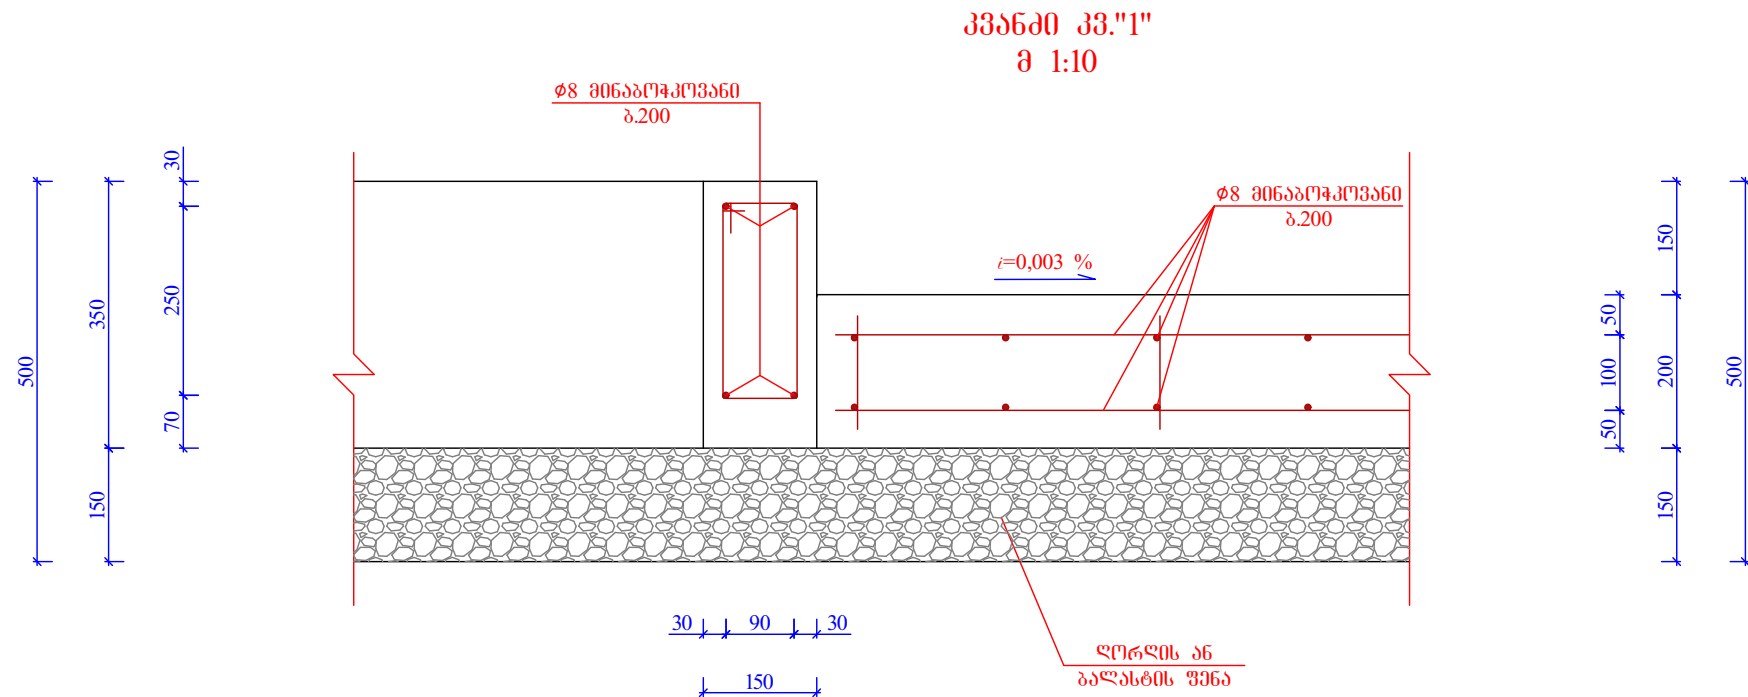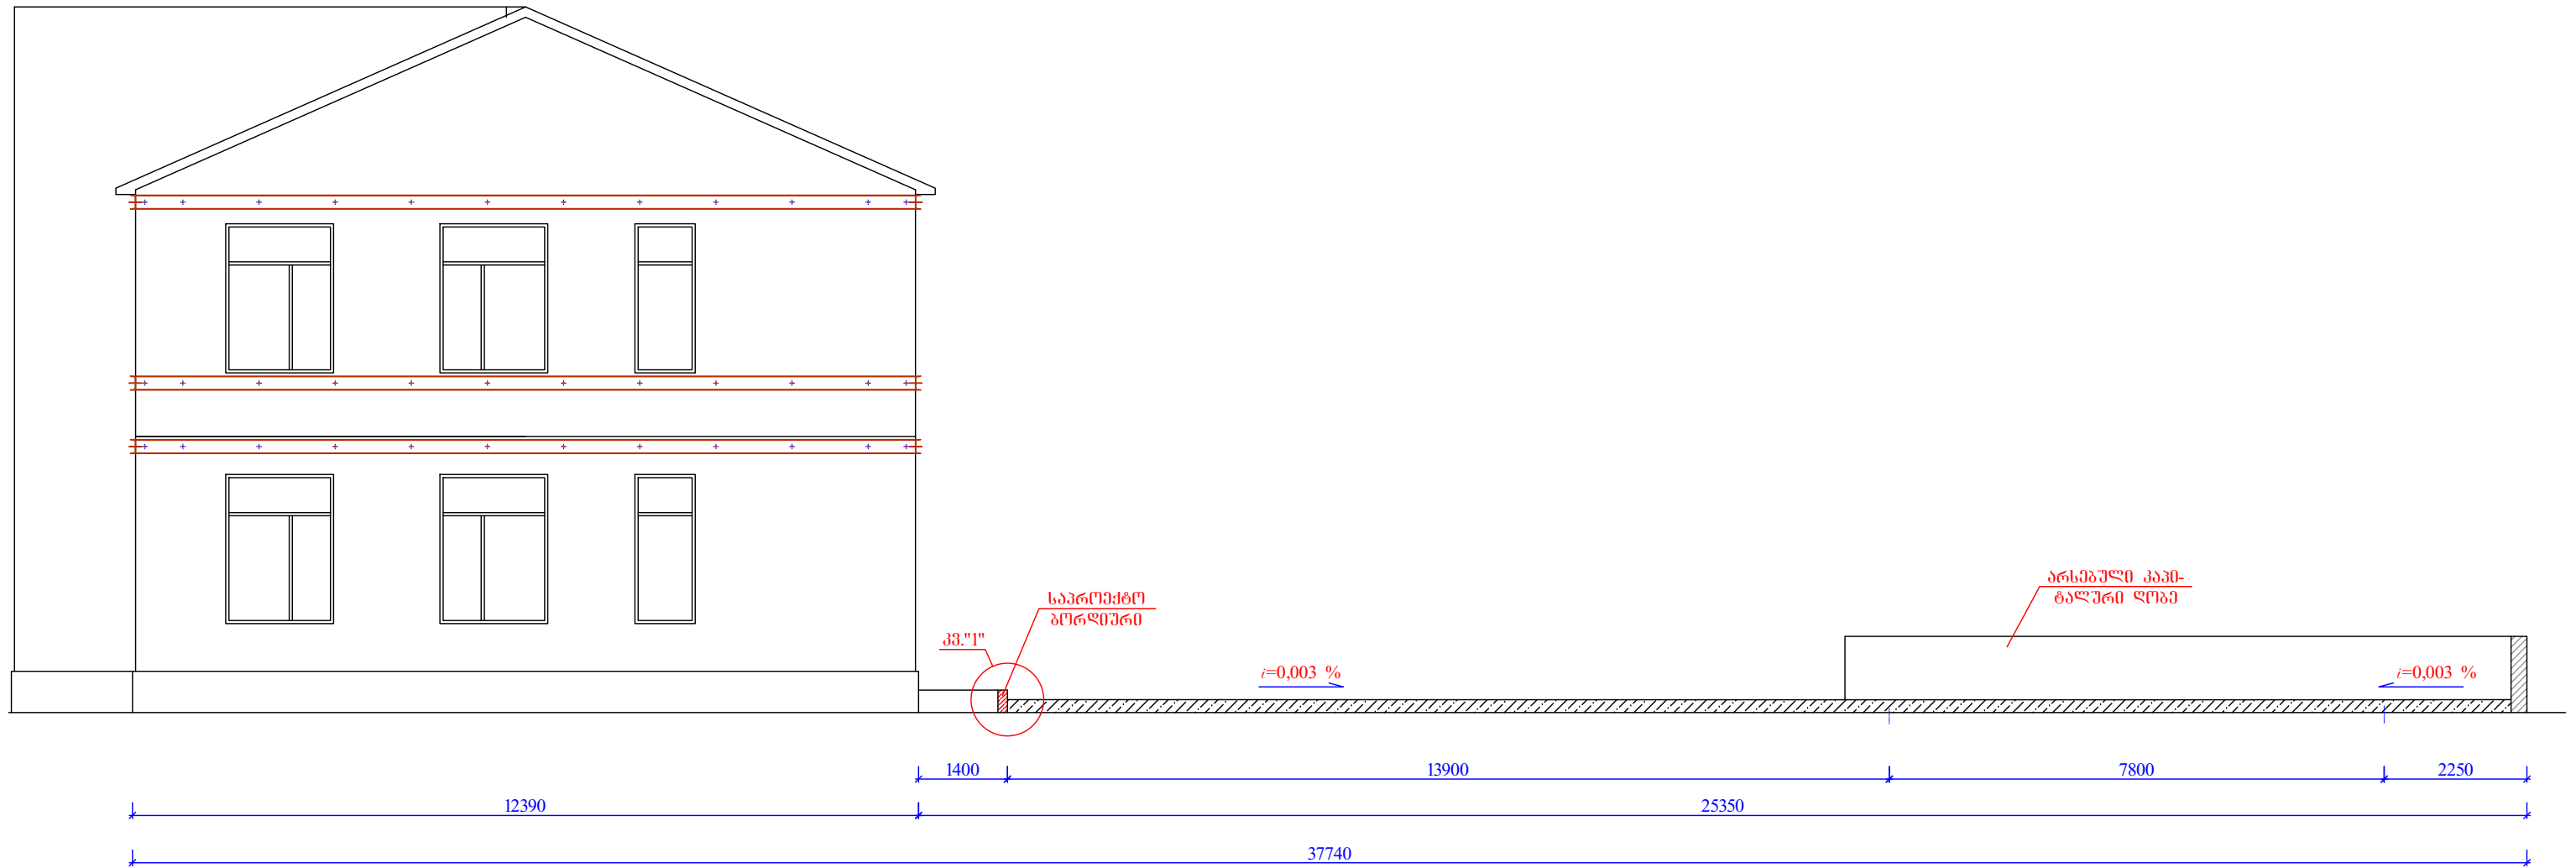
1:200	3.6.	3-6
-------	------	-----

ტერიტორიის განივი
ჭრილი I-I მ 1:100

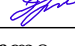


<p>ღაგაკვეთი:</p> <p>ს.ს. "ლიბერთი ბანკი"</p>			
<p>მისამართი: ქ. ხაშური, ქოსტავას ქუჩა №7</p>			
<p>არსებული შენობის ორსართულიან ნაწილში გეორგი სართულის იატაკის რემონტისთვის</p>			
<p></p>		<p>შ.პ.ს. „გეგაკონსტრუქცია“</p>	
თანამდებობა	სახელი, გვარი	ხელმოწერა	
ლიბერთი	ზ. ბერიძე		
მთ. ინჟინერი	ზ. ბერიძე		
არმონტისტი	ი. ჯიშნია		
შეასრულა	ზ. ბერიძე		
<p>კონსტრუქციული ნაწილი</p>			
<p>ტერიტორიის ზანძივი ჭრული 1-1; კვანძი კვ.1"1"</p>			
1:100; 1:10	პ.რ.	კ-7	

სარდაფის იატაკის არმირების გეგმა მ. 1:100

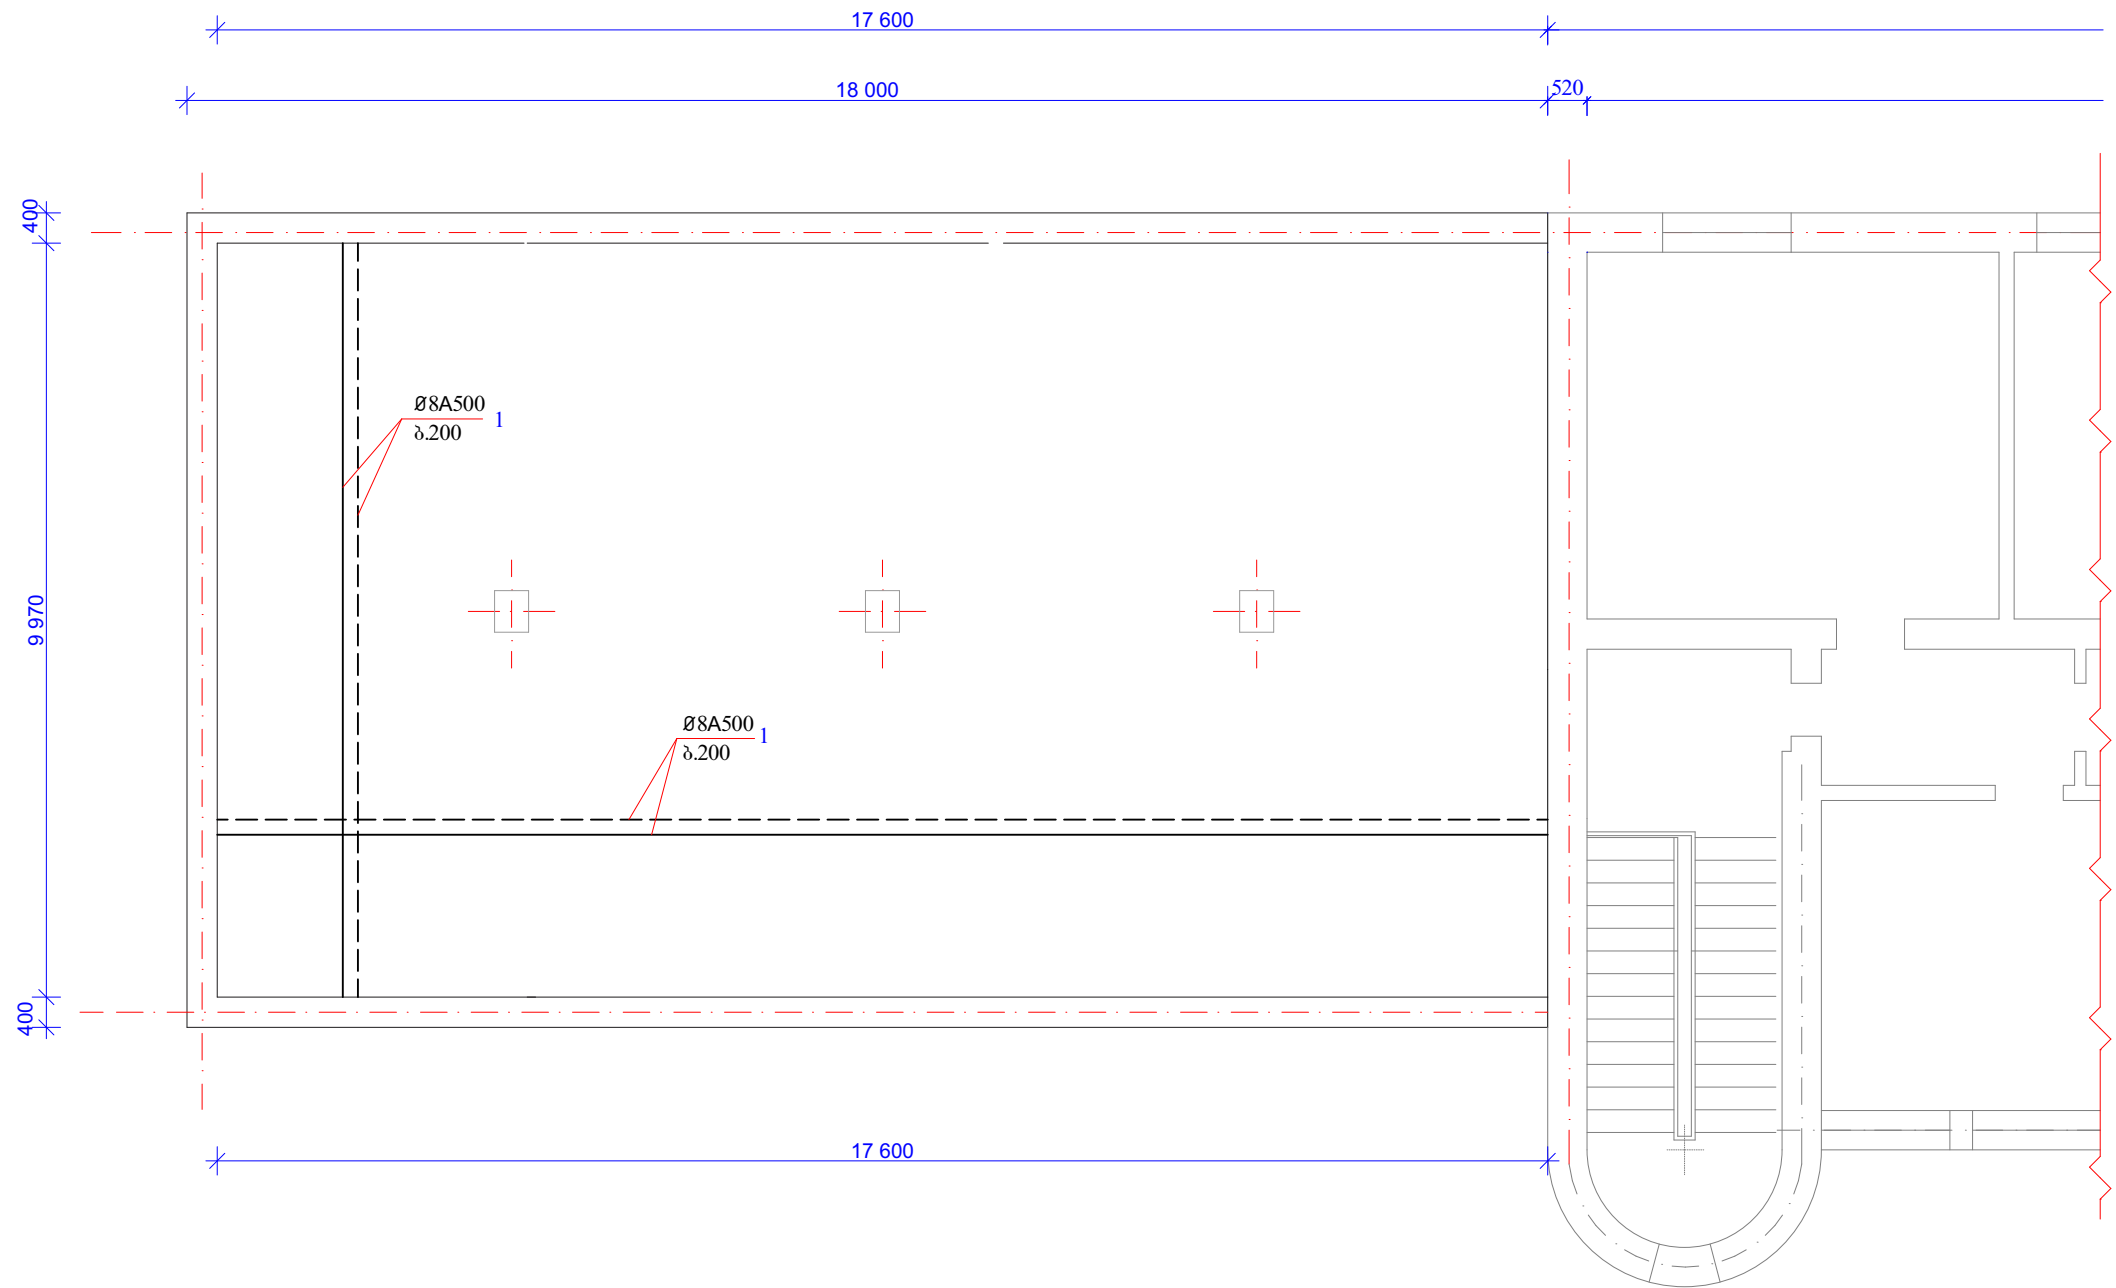

კვანძი კვ."1" მ 1:10

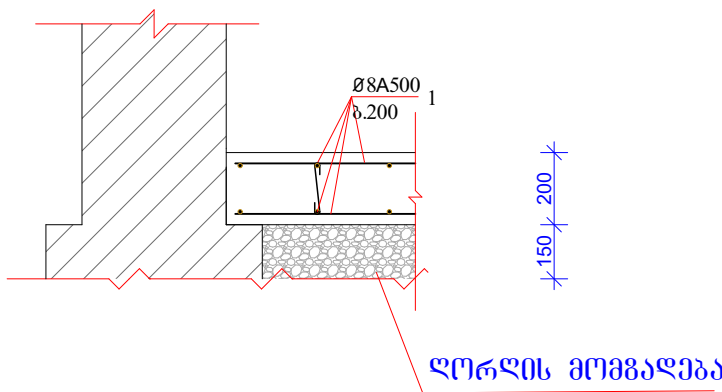

არმატურის სპეციფიკაცია, მასალათა ხარჯი:

მიწაბოჭკოვანი არმატურა Ø8 A500 L=3485გრძ.მ
გებონი 25 V=35.1მ³

შენიშვნა A-3	ლაკვეთა N	თარიღი
შ ე ნ ი შ ე ნ ე ბ ი:		
1. ნახაზზე მოცემი მოცემულია 2. ნახაზზე ყველა ცვლილება გვერდობისა შეთანხმებული იქონ პროექტის ავტორთან		
ტექნიკურ-ეკონომიკური მაჩვენებლები		
პირებითი აღნიშვნები		
ლაკვეთი: ს.ს. "ლიბერთი ბანკი"		
მისამართი: ქ. ხაშური, კოსტაშვილ ქუჩა №7		
არსებული შენობის ორსართულიან ნაწილში გეგმა სარდაფის იატაკის რეკონსტრუქცია		
	შ.პ.ს. „მეგაკონსტრუქცია“	
თანამდებობა	სახელი, გვარი	ხელმოწერა
დირექტორი	გ. ბერიძე	
მთ. ინჟინერი	გ. ბერიძე	
არქიტექტორი	მ. ყიფნია	
შეასრულა	გ. ბერიძე	
კონსტრუქციული ნაწილი		
სარდაფის იატაკის გონივრ- თიური იატაკის არმირების გეგმა		
მასშტაბი	სტადია	ფურცელი
1:100	პ.რ.	კ-8