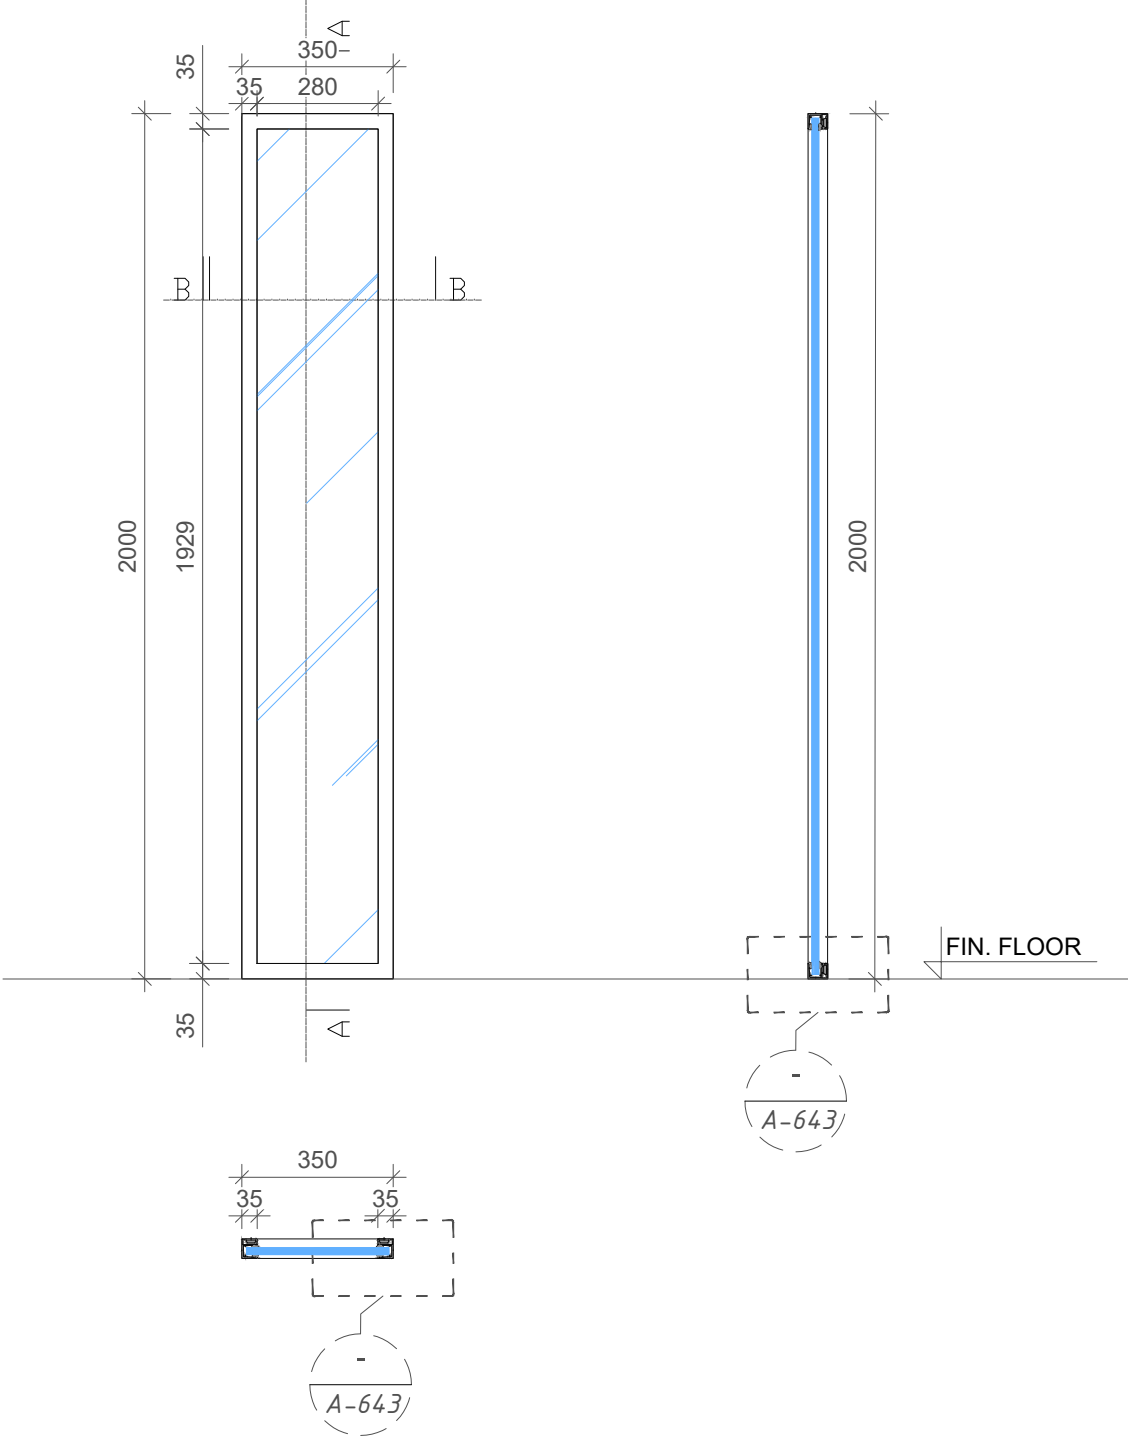


აივნის მიწის გაყოფი ბიხარი BALCONY GLASS PARTITION		ზომა: SIZE: 350X2000 mm
ტიპი: TYPE: GP01		რაოდენობა: QUANTITY: 10
		<p><b>1.</b> შენობის ფასადის არქიტექტურული პროექტი, ნიშნულების და ღერძების გათვალისწინებით. <a href="#">იხილეთ მიბმული ფაილები</a> The architectural project of the facade of the building, considering of levels and axes. <a href="#">see attached files</a></p> <p><b>2.</b> შემინული ალუმინის კონსტრუქციის ფერი. <a href="#">RAL 7016 ფხვნილის საფრით</a> Color of the glazed aluminum structure. <a href="#">RAL 7016 Powder coated</a></p> <p><b>3.</b> შემინული ალუმინის კონსტრუქციის მინა <a href="#">16 მმ. ნაწრთობი მინა</a> Glass for glazed aluminum structure. <a href="#">16 mm. Tempered glass</a></p>

შპს "არტსტუდიო პროექტი"

Artstudio Project Ltd

#3 Z.Sakandelidze Str. 0179 Tbilisi,georgia

T +995 32.915254

info@artstudio.ge

A

ARTSTUDIO  
PROJECT

სტრუქტურული ნაწილის ჯონსულტანტი

Structural Consultant

Cubicon

T +995 591 116 444

info@cubicon.ge

www.cubicon.ge

UBICON

EDUCATION CENTER

საინჟინრო ჯონსულტანტი

MEP Consultant

Meppers

T +995 32 2 23 48 48

info@meppers.com

meppers.com

meppers

GEORGIA

Full MEP Services

სახანძრო უსაფრთხოების ჯონსულტანტი

FLS Consultant

შპს "დისი გრუპი"

Dc group LTD

T +995 577 77 65 26

dgroup2018.info@gmail.com

ლანდშაფტის დიზაინი

Landscape Design

Openfabric

T +31(0)6 193 079 38

open@openfabric.eu

www.openfabric.eu

Openfabric

კლიენტი

CLIENT

თბილისი ჰილსი

Tbilisi Hills

T +995 577 402 402

+995 599 999 904

sales@tbilisihills.com

www.tbilisihills.com

TBILISI HILLS

|||||

შენიშვნები

NOTES:

პროექტის სახელწოდება

PROJECT NAME

THREE RESIDENTIAL BUILDINGS AND COMMERCIAL BUILDING IN TBILISI HILLS

ადგილმდებარეობა

PROJECT LOCATION

თბილისი ჰილსი გოლფი და რეზიდენციები , კრწანისი , თბილისი , საქართველო .

TBILISI HILLS GOLF AND RESIDENCES, KRTSANISI, TBILISI, GEORGIA.

ფაზა

PHASE

დეტალური დიზაინი

სექტორი

SECTOR

სამშენობელი

<DD> DETAIL DESIGN RESIDENTIAL

პროექტის №

RFP/2021/19918

PROJECT NUMBER

თარიღი

DATE:

26.05.2025 - R001

დანახა

DRAWN BY

S.L

შეამოწმა

CHECKED BY

S.L

სათაური

TITLE

აივნის მიწის გაყოფი ბიხრის სპეციფიკაცია

BALCONY GLASS PARTITION SPECIFICATION

A-658

A3

მასშტაბი 1:20

Scale 1:20

აივნის მიწის გაყოფი ბიხარი BALCONY GLASS PARTITION	ზომა: SIZE: 1050X2000 mm
ტიპი: TYPE: GP02	რაოდენობა: QUANTITY: 4
	<p><b>1.</b> შენობის ფასადის არქიტექტურული პროექტი, ნიშნულების და ღერძების გათვალისწინებით. <a href="#">იხილეთ მიბმული ფაილები</a> The architectural project of the facade of the building, considering of levels and axes. <a href="#">see attached files</a></p> <p><b>2.</b> შემინული ალუმინის კონსტრუქციის ფერი. <a href="#">RAL 7016 ფხვნილის საფრით</a> Color of the glazed aluminum structure. <a href="#">RAL 7016 Powder coated</a></p> <p><b>3.</b> შემინული ალუმინის კონსტრუქციის მინა <a href="#">16 მმ. ნაწრთობი მინა</a> Glass for glazed aluminum structure. <a href="#">16 mm. Tempered glass</a></p>

შპს "არტსტუდიო პროექტი"  
Artstudio Project Ltd  
#3 Z.Sakandelidze Str. 0179 Tbilisi,georgia  
T +995 32.915254  
info@artstudio.ge

A

ARTSTUDIO  
PROJECT

სტრუქტურული ნაწილის ჯონსულტანტი  
**Structural Consultant**  
Cubicon  
T +995 591 116 444  
info@cubicon.ge  
www.cubicon.ge

UBI

CON

EDUCATION CENTER

საინჟინრო ჯონსულტანტი  
**MEP Consultant**  
Meppers  
T +995 32 2 23 48 48  
info@meppers.com  
meppers.com

meppers

GEORGIA  
Full MEP Services

სახანძრო უსაფრთხოების ჯონსულტანტი  
**FLS Consultant**  
შპს "დისი გრუპი"  
Dc group LTD  
T +995 577 77 65 26  
dcgroup2018.info@gmail.com

ლანდშაფტის დიზაინი  
**Landscape Design**  
Openfabric  
T +31(0)6 193 079 38  
open@openfabric.eu  
www.openfabric.eu

Openfabric

დამკვეთი  
**CLIENT**  
თბილისი ჰილსი  
Tbilisi Hills  
T +995 577 402 402  
+995 599 999 904  
sales@tbilisihills.com  
www.tbilisihills.com

TBILISI HILLS

|||||

შენიშვნები  
NOTES:

პროექტის სახელწოდება  
PROJECT NAME  
THREE RESIDENTIAL BUILDINGS  
AND COMMERCIAL BUILDING IN  
TBILISI HILLS

ადგილმდებარეობა  
PROJECT LOCATION  
თბილისი ჰილსი გოლფი და რეზიდენციები ,  
კრწანისი , თბილისი , საქართველო .  
TBILISI HILLS GOLF AND RESIDENCES,  
KRTSANISI, TBILISI, GEORGIA.

ფაზა	სექტორი
PHASE	SECTOR
დეტალური დიზაინი	სამშენობელი
<DD> DETAIL DESIGN	RESIDENTIAL

პროექტის №	RFP/2021/19918
PROJECT NUMBER	
თარიღი	26.05.2025 - R001
DATE:	
დანახა	S.L
DRAWN BY	
შეამოწმა	S.L
CHECKED BY	

სათაური  
TITLE აივნის მიწის გაყოფი ბიხრის  
სპეციფიკაცია  
BALCONY GLASS PARTITION SPECIFICATION

A-659


A3	მასშტაბი 1:20 Scale 1:20
----	-----------------------------

აივნის მიწის გაყვით ბიხარი  
BALCONY GLASS PARTITION

ზომა:  
SIZE: 2250X2000 mm

ბიჰი:  
TYPE: GP03

რაოდენობა:  
QUANTITY: 2

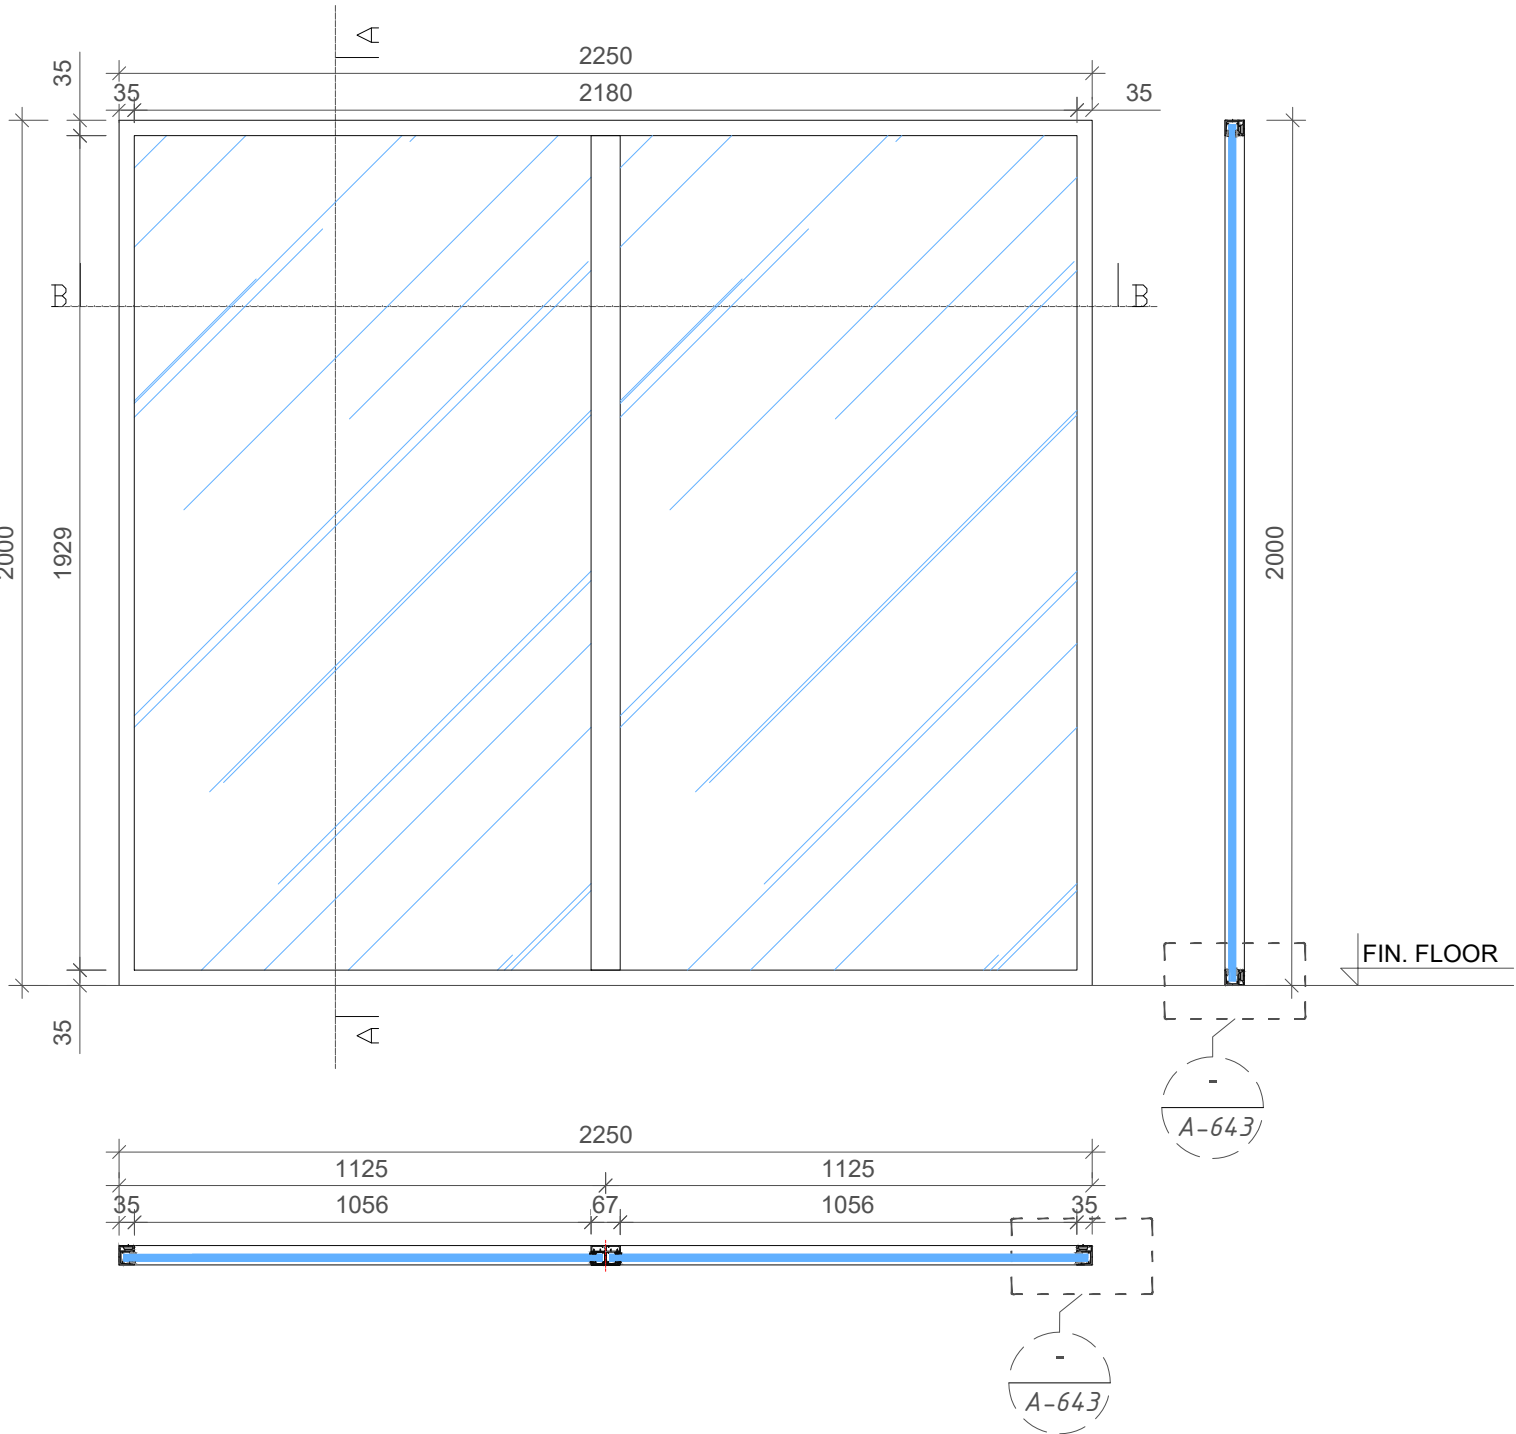

1. შენობის ფასადის არქიტექტურული პროექტი, ნიშნულების და ღერძების გათვალისწინებით.

იხილეთ მიბმული ფაილები

The architectural project of the facade of the building, considering of levels and axes.

see attached files

2. შემინული ალუმინის კონსტრუქციის ფერი.

RAL 7016 ფხვნილის საფრით

Color of the glazed aluminum structure.

RAL 7016 Powder coated

3. შემინული ალუმინის კონსტრუქციის მინა

16 მმ. ნაწრთობი მინა

Glass for glazed aluminum structure.

16 mm. Tempered glass

შპს "არტსტუდიო პროექტი"

Artstudio Project Ltd  
#3 Z.Sakandelidze Str. 0179 Tbilisi,georgia  
T +995 32.915254  
info@artstudio.ge



სტრუქტურული ნაწილის ჯონსალბანტი

Structural Consultant

Cubicon

T +995 591 116 444

info@cubicon.ge

www.cubicon.ge



საინჟინრო ჯონსალბანტი

MEP Consultant

Meppers

T +995 32 2 23 48 48

info@meppers.com

meppers.com



სახანძრო უსაფრთხოების ჯონსალბანტი

FLS Consultant

შპს "დისი გრუპი"

Dc group LTD

T +995 577 77 65 26

dcgroup2018.info@gmail.com

ლანდშაფტის დიზაინი

Landscape Design

Openfabric

T +31(0)6 193 079 38

open@openfabric.eu

www.openfabric.eu



დამკვეთი

CLIENT

თბილისი ჰილსი

Tbilisi Hills

T +995 577 402 402

+995 599 999 904

sales@tbilisihills.com

www.tbilisihills.com



შენიშვნები

NOTES:

პროექტის სახელწოდება

PROJECT NAME

THREE RESIDENTIAL BUILDINGS

AND COMMERCIAL BUILDING IN

TBILISI HILLS

ადგილმდებარეობა

PROJECT LOCATION

თბილისი ჰილსი გოლფი და რეზიდენციები ,  
კრწანისი , თბილისი , საქართველო .

TBILISI HILLS GOLF AND RESIDENCES,  
KRTSANISI, TBILISI, GEORGIA.

ფაზა

PHASE

დეტალური დიზაინი

<DD> DETAIL DESIGN

სექტორი

SECTOR

სახსოვრობა

RESIDENTIAL

პროექტის №

RFP/2021/19918

PROJECT NUMBER

თარიღი

26.05.2025 - R001

DATE:

დამზად

DRAWN BY

შეამოწმა

CHECKED BY

S.L

S.L

სათაური

TITLE

აივნის მიწის გაყვით ბიხრის

სპეციფიკაცია


BALCONY GLASS PARTITION SPECIFICATION

A-660

A3

მასშტაბი 1:20

Scale 1:20

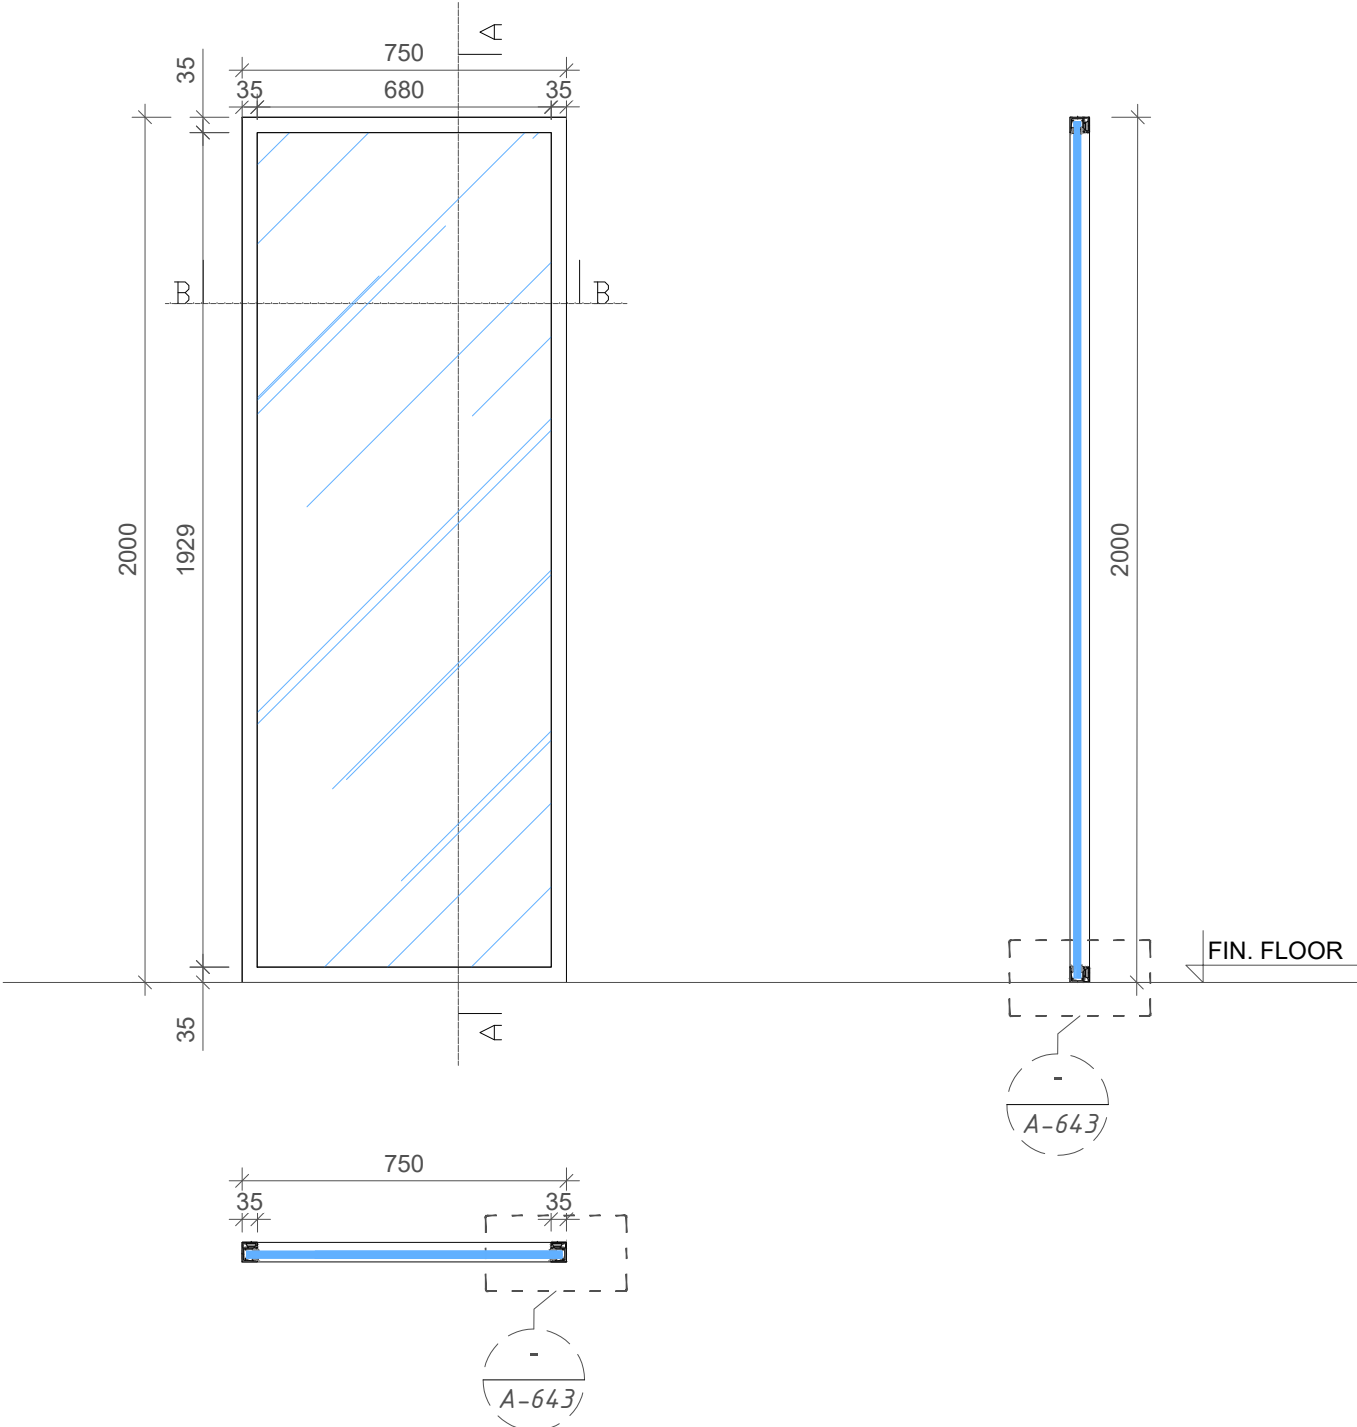აივნის მიწის გაყოფი ბიხარი BALCONY GLASS PARTITION	ზომა: SIZE: 750X2000 mm
ტიპი: TYPE: GP04	რაოდენობა: QUANTITY: 10
	<p><b>1.</b> შენობის ფასადის არქიტექტურული პროექტი, ნიშნულების და ღერძების გათვალისწინებით. <a href="#">იხილეთ მიბმული ფაილები</a> The architectural project of the facade of the building, considering of levels and axes. <a href="#">see attached files</a></p> <p><b>2.</b> შემინული ალუმინის კონსტრუქციის ფერი. <a href="#">RAL 7016 ფხვნილის საფრით</a> Color of the glazed aluminum structure. <a href="#">RAL 7016 Powder coated</a></p> <p><b>3.</b> შემინული ალუმინის კონსტრუქციის მინა <a href="#">16 მმ. ნაწრთობი მინა</a> Glass for glazed aluminum structure. <a href="#">16 mm. Tempered glass</a></p>

შპს "არტსტუდიო პროექტი"  
Artstudio Project Ltd  
#3 Z.Sakandelidze Str. 0179 Tbilisi,georgia  
T +995 32.915254  
info@artstudio.ge

A

ARTSTUDIO  
PROJECT

სტრუქტურული ნაწილის ჯონსულტანტი  
**Structural Consultant**  
Cubicon  
T +995 591 116 444  
info@cubicon.ge  
www.cubicon.ge

UBI

CON

EDUCATION CENTER

საინჟინრო ჯონსულტანტი  
**MEP Consultant**  
Meppers  
T +995 32 2 23 48 48  
info@meppers.com  
meppers.com

GEORGIA

meppers

FULL MEP SERVICES

სახანძრო უსაფრთხოების ჯონსულტანტი  
**FLS Consultant**  
შპს "დისი გრუპი"  
Dc group LTD  
T +995 577 77 65 26  
dcgroup2018.info@gmail.com

ლანდშაფტის დიზაინი  
**Landscape Design**  
Openfabric  
T +31(0)6 193 079 38  
open@openfabric.eu  
www.openfabric.eu

Openfabric

დამკვეთი  
**CLIENT**  
თბილისი ჰილსი  
Tbilisi Hills  
T +995 577 402 402  
+995 599 999 904  
sales@tbilisihills.com  
www.tbilisihills.com

TBILISI HILLS

|||||

შენიშვნები  
NOTES:

პროექტის სახელწოდება  
PROJECT NAME  
THREE RESIDENTIAL BUILDINGS  
AND COMMERCIAL BUILDING IN  
TBILISI HILLS

ადგილმდებარეობა  
PROJECT LOCATION  
თბილისი ჰილსი გოლფი და რეზიდენციები ,  
კრწანისი , თბილისი , საქართველო .  
TBILISI HILLS GOLF AND RESIDENCES,  
KRTSANISI, TBILISI, GEORGIA.


ფაზა	სექტორი
PHASE	SECTOR
დეტალური დიზაინი	სამშენობელი
<DD> DETAIL DESIGN	RESIDENTIAL

პროექტის №	RFP/2021/19918
PROJECT NUMBER	
თარიღი	26.05.2025 - R001
DATE:	
დანაზა	S.L
DRAWN BY	
შეამოწმა	S.L
CHECKED BY	

სათაური  
TITLE აივნის მიწის გაყოფი ბიხრის  
სპეციფიკაცია  
BALCONY GLASS PARTITION SPECIFICATION

A-661

A3	მასშტაბი 1:20 Scale 1:20
----	-----------------------------

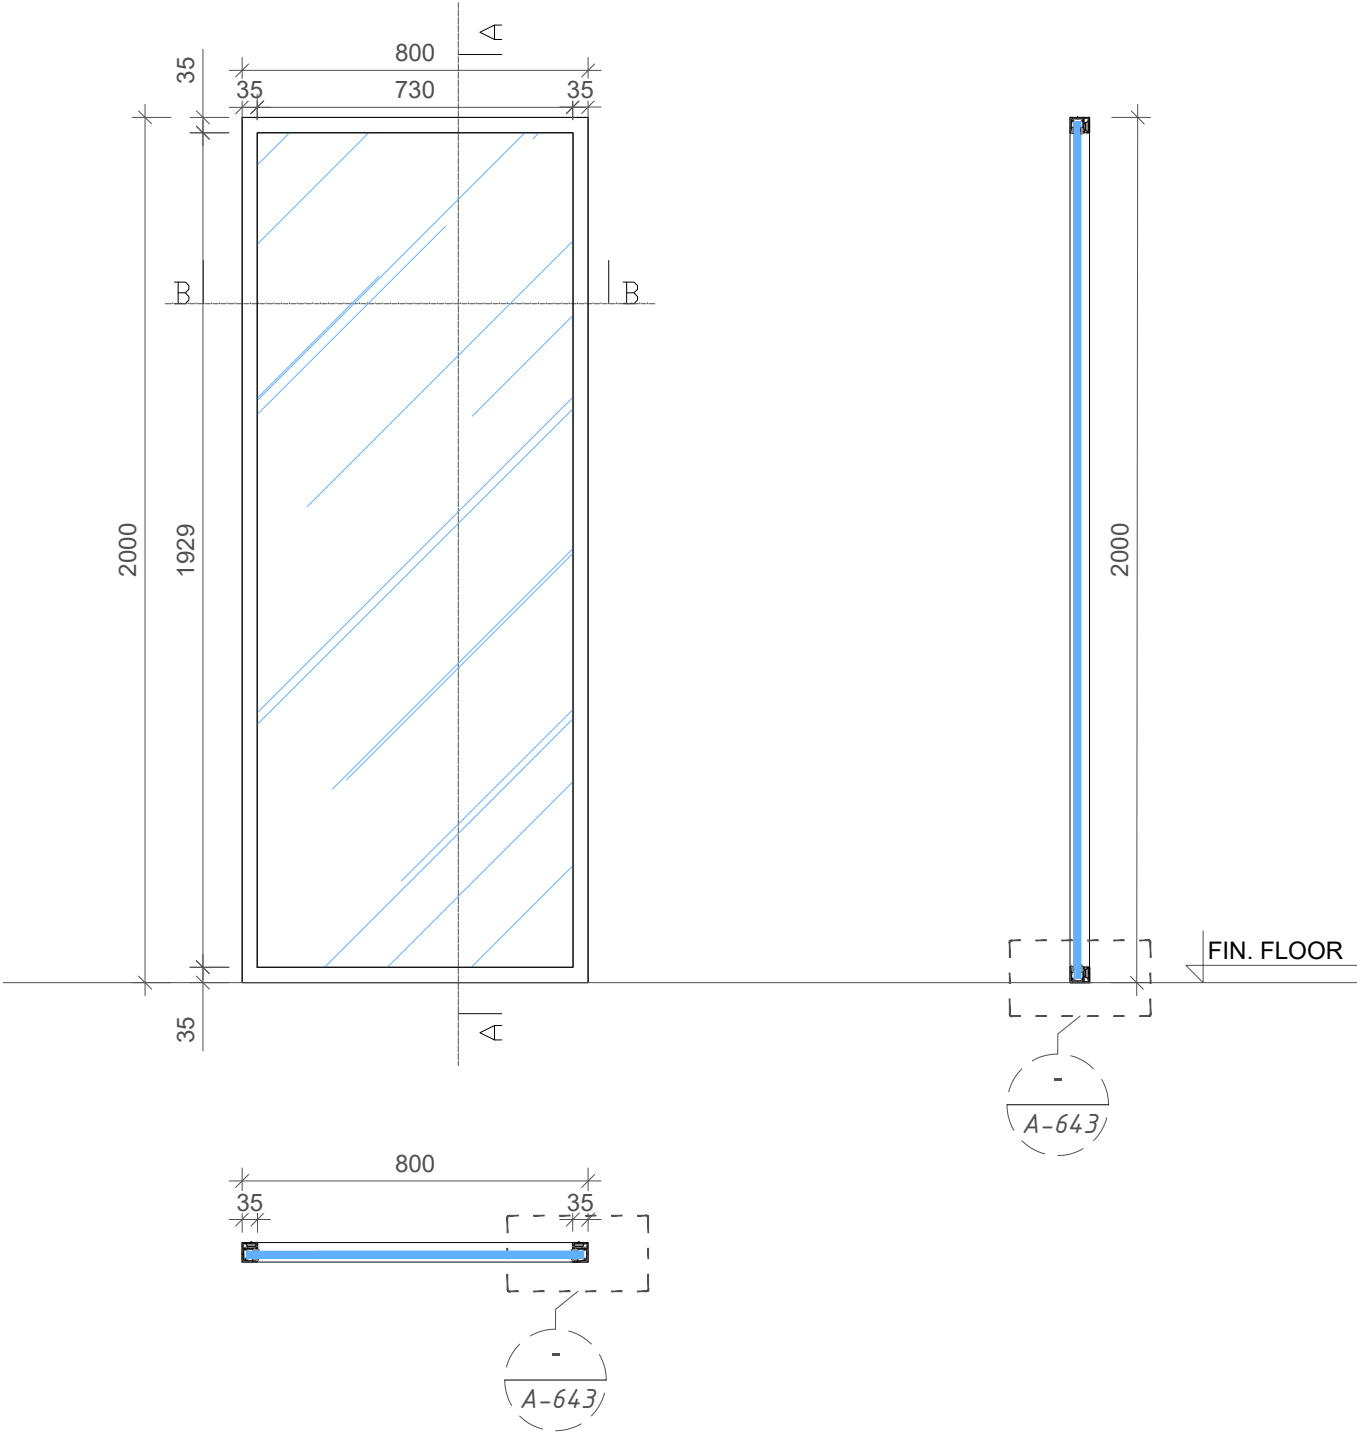აივნის მიწის გაყვოფი ბიხარი BALCONY GLASS PARTITION	ზომა: SIZE: 800X2000 mm
ბიჰი: TYPE: GP05	რაოღენოზა: QUANTITY: 2
	<p><b>1.</b> შენობის ფასადის არქიტექტურული პროექტი, ნიშნულების და ღერძების გათვალისწინებით. <a href="#">იხილეთ მიბმული ფაილები</a> The architectural project of the facade of the building, considering of levels and axes. <a href="#">see attached files</a></p> <p><b>2.</b> შემინული ალუმინის კონსტრუქციის ფერი. <a href="#">RAL 7016 ფხვნილის საფრით</a> Color of the glazed aluminum structure. <a href="#">RAL 7016 Powder coated</a></p> <p><b>3.</b> შემინული ალუმინის კონსტრუქციის მინა <a href="#">16 მმ. ნაწრთობი მინა</a> Glass for glazed aluminum structure. <a href="#">16 mm. Tempered glass</a></p>

შპს "არტსტუდიო პროექტი"

Artstudio Project Ltd  
#3 Z.Sakandelidze Str. 0179 Tbilisi,georgia  
T +995 32.915254  
info@artstudio.ge

ARTSTUDIO  
PROJECT

სტრუქტურული ნაწილის ჯონსულტანტი

Structural Consultant  
Cubicon  
T +995 591 116 444  
info@cubicon.ge  
www.cubicon.ge

UBICON  
EDUCATION CENTER

საინჟინრო ჯონსულტანტი

MEP Consultant  
Meppers  
T +995 32 2 23 48 48  
info@meppers.com  
meppers.com

GEORGIA  
meppers  
Full MEP Services

სახანძრო უსაფრთხოების ჯონსულტანტი

FLS Consultant  
შპს "დისი გრუპი"  
Dc group LTD  
T +995 577 77 65 26  
dcgroup2018.info@gmail.com

ლანდშაფტის დიზაინი

Landscape Design  
Openfabric  
T +31(0)6 193 079 38  
open@openfabric.eu  
www.openfabric.eu

Openfabric

დამკვეთი

CLIENT  
თბილისი ჰილსი  
Tbilisi Hills  
T +995 577 402 402  
+995 599 999 904  
sales@tbilisihills.com  
www.tbilisihills.com

TBILISI HILLS

შენიშვნები

NOTES:

პროექტის სახელწოდება

PROJECT NAME  
THREE RESIDENTIAL BUILDINGS  
AND COMMERCIAL BUILDING IN  
TBILISI HILLS

ადგილმდებარეობა

PROJECT LOCATION  
თბილისი ჰილსი გოლფი და რეზიდენციები ,  
კრწანისი , თბილისი , საქართველო .  
TBILISI HILLS GOLF AND RESIDENCES,  
KRTSANISI, TBILISI, GEORGIA.

ფაზა

ფაზა  
PHASE  
დებალური დიზაინი  
<DD> DETAIL DESIGN

სექტორი  
SECTOR  
სახონპრობაული  
RESIDENTIAL

პროექტის №

RFP/2021/19918

PROJECT NUMBER

თარიღი

26.05.2025 - R001

DATE:

დუნაზა

S.L

DRAWN BY

შეამოწმა

S.L

CHECKED BY

სათაური

TITLE  
აივნის მიწის გაყვოფი ბიხრის  
სპეციფიკაცი  
BALCONY GLASS PARTITION SPECIFICATION

A-662

A3

მასშტაბი 1:20  
Scale 1:20





BALCONY GLASS PARTITION					
Level	Partition Tag	Dimentions (mm)	Material	Quantity	Total Quantity (all Levels)
Level 0(GF)-0.00	GP01	350x2000	Glass	1	10
	GP02	1050x2000	Glass	2	4
	GP03	2250x2000	Glass	1	2
Level 1 +3.72	GP01	350x2000	Glass	3	10
	GP02	1050x2000	Glass	2	4
	GP03	2250x2000	Glass	1	2
	GP04	750x2000	Glass	3	10
Level 2 +7.49	GP01	350x2000	Glass	4	10
	GP04	750x2000	Glass	5	10
	GP05	800x2000	Glass	1	2
Level 3 +11.21	GP01	350x2000	Glass	2	10
	GP04	750x2000	Glass	2	10
	GP05	800x2000	Glass	1	2

შპს "არტსტუდიო პროექტი"

Artstudio Project Ltd

#3 Z.Sakandelidze Str. 0179 Tbilisi,georgia

T +995 32.915254

info@artstudio.ge

A

ARTSTUDIO  
PROJECT

სტრუქტურული ნაწილის ჯონსულტანტი

Structural Consultant

Cubicon

T +995 591 116 444

info@cubicon.ge

www.cubicon.ge

CUBICON

EDUCATION CENTER

საინჟინერო ჯონსულტანტი

MEP Consultant

Meppers

T +995 32 2 23 48 48

info@meppers.com

meppers.com

meppers

GEORGIA

FULL MEP SERVICES

სახანძრო უსაფრთხოების ჯონსულტანტი

FLS Consultant

შპს "დისი გრუპი"

Dc group LTD

T +995 577 77 65 26

dcgroup2018.info@gmail.com

ლანდშაფტის დიზაინი

Landscape Design

Openfabric

T +31(0)6 193 079 38

open@openfabric.eu

www.openfabric.eu

Openfabric

დამკვეთი

CLIENT

თბილისი ჰილსი

Tbilisi Hills

T +995 577 402 402

+995 599 999 904

sales@tbilisihills.com

www.tbilisihills.com

TBILISI HILLS

|||||

შენიშვნები

NOTES:

პროექტის სახელწოდება

PROJECT NAME

THREE RESIDENTIAL BUILDINGS AND COMMERCIAL BUILDING IN TBILISI HILLS

ადგილმდებარეობა

PROJECT LOCATION

თბილისი ჰილსი გოლფი და რეზიდენციები , კრწანისი , თბილისი , საქართველო .

TBILISI HILLS GOLF AND RESIDENCES, KRTSANISI, TBILISI, GEORGIA.

ფაზა

სექტორი

PHASE

SECTOR

დეტალური დიზაინი

სამშენობელი

<DD> DETAIL DESIGN

RESIDENTIAL

პროექტის №

RFP/2021/19918

PROJECT NUMBER

თარიღი

26.05.2025 - R001

DATE:

დანახა

S.L

DRAWN BY

შეამოწმა

S.L

CHECKED BY

სათაური

TITLE

აივნის მიწის გამყოფი ბიწრების

ცხრილი

BALCONY GLASS PARTITIONS SCHEDULE

A-664