


სიტუაციური გეგმა

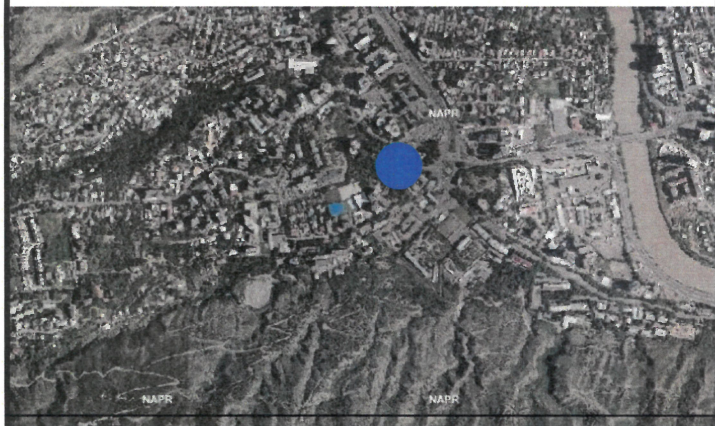

შ.პ.ს. "ჯიტი სარკვი"

საიდ.კოდი 400224681


ქ.თბილისი, ბიორბი ბრწყინვალეს ქ №4 II სართული, ოფისი №4

მომ: +995 598 30-20-15 +995 599 53-15-15

office@gtsurvey.ge

www.facebook.com/GTSURVAYI

G
SURVEY

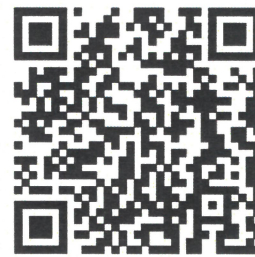

ქალაქი თბილისი, ქუჩა გორგასალი, №73-ში

შპს "სოლიკოს"


საკუთრებაში არსებული 3342 მ² (ს/კ 01.18.06.019.070)

არასასოფლო-სამეურნეო დანიშნულების მიწის ნაკვეთის

ტოპოგრაფიული გეგმა

თარიღი:

22.10.2024

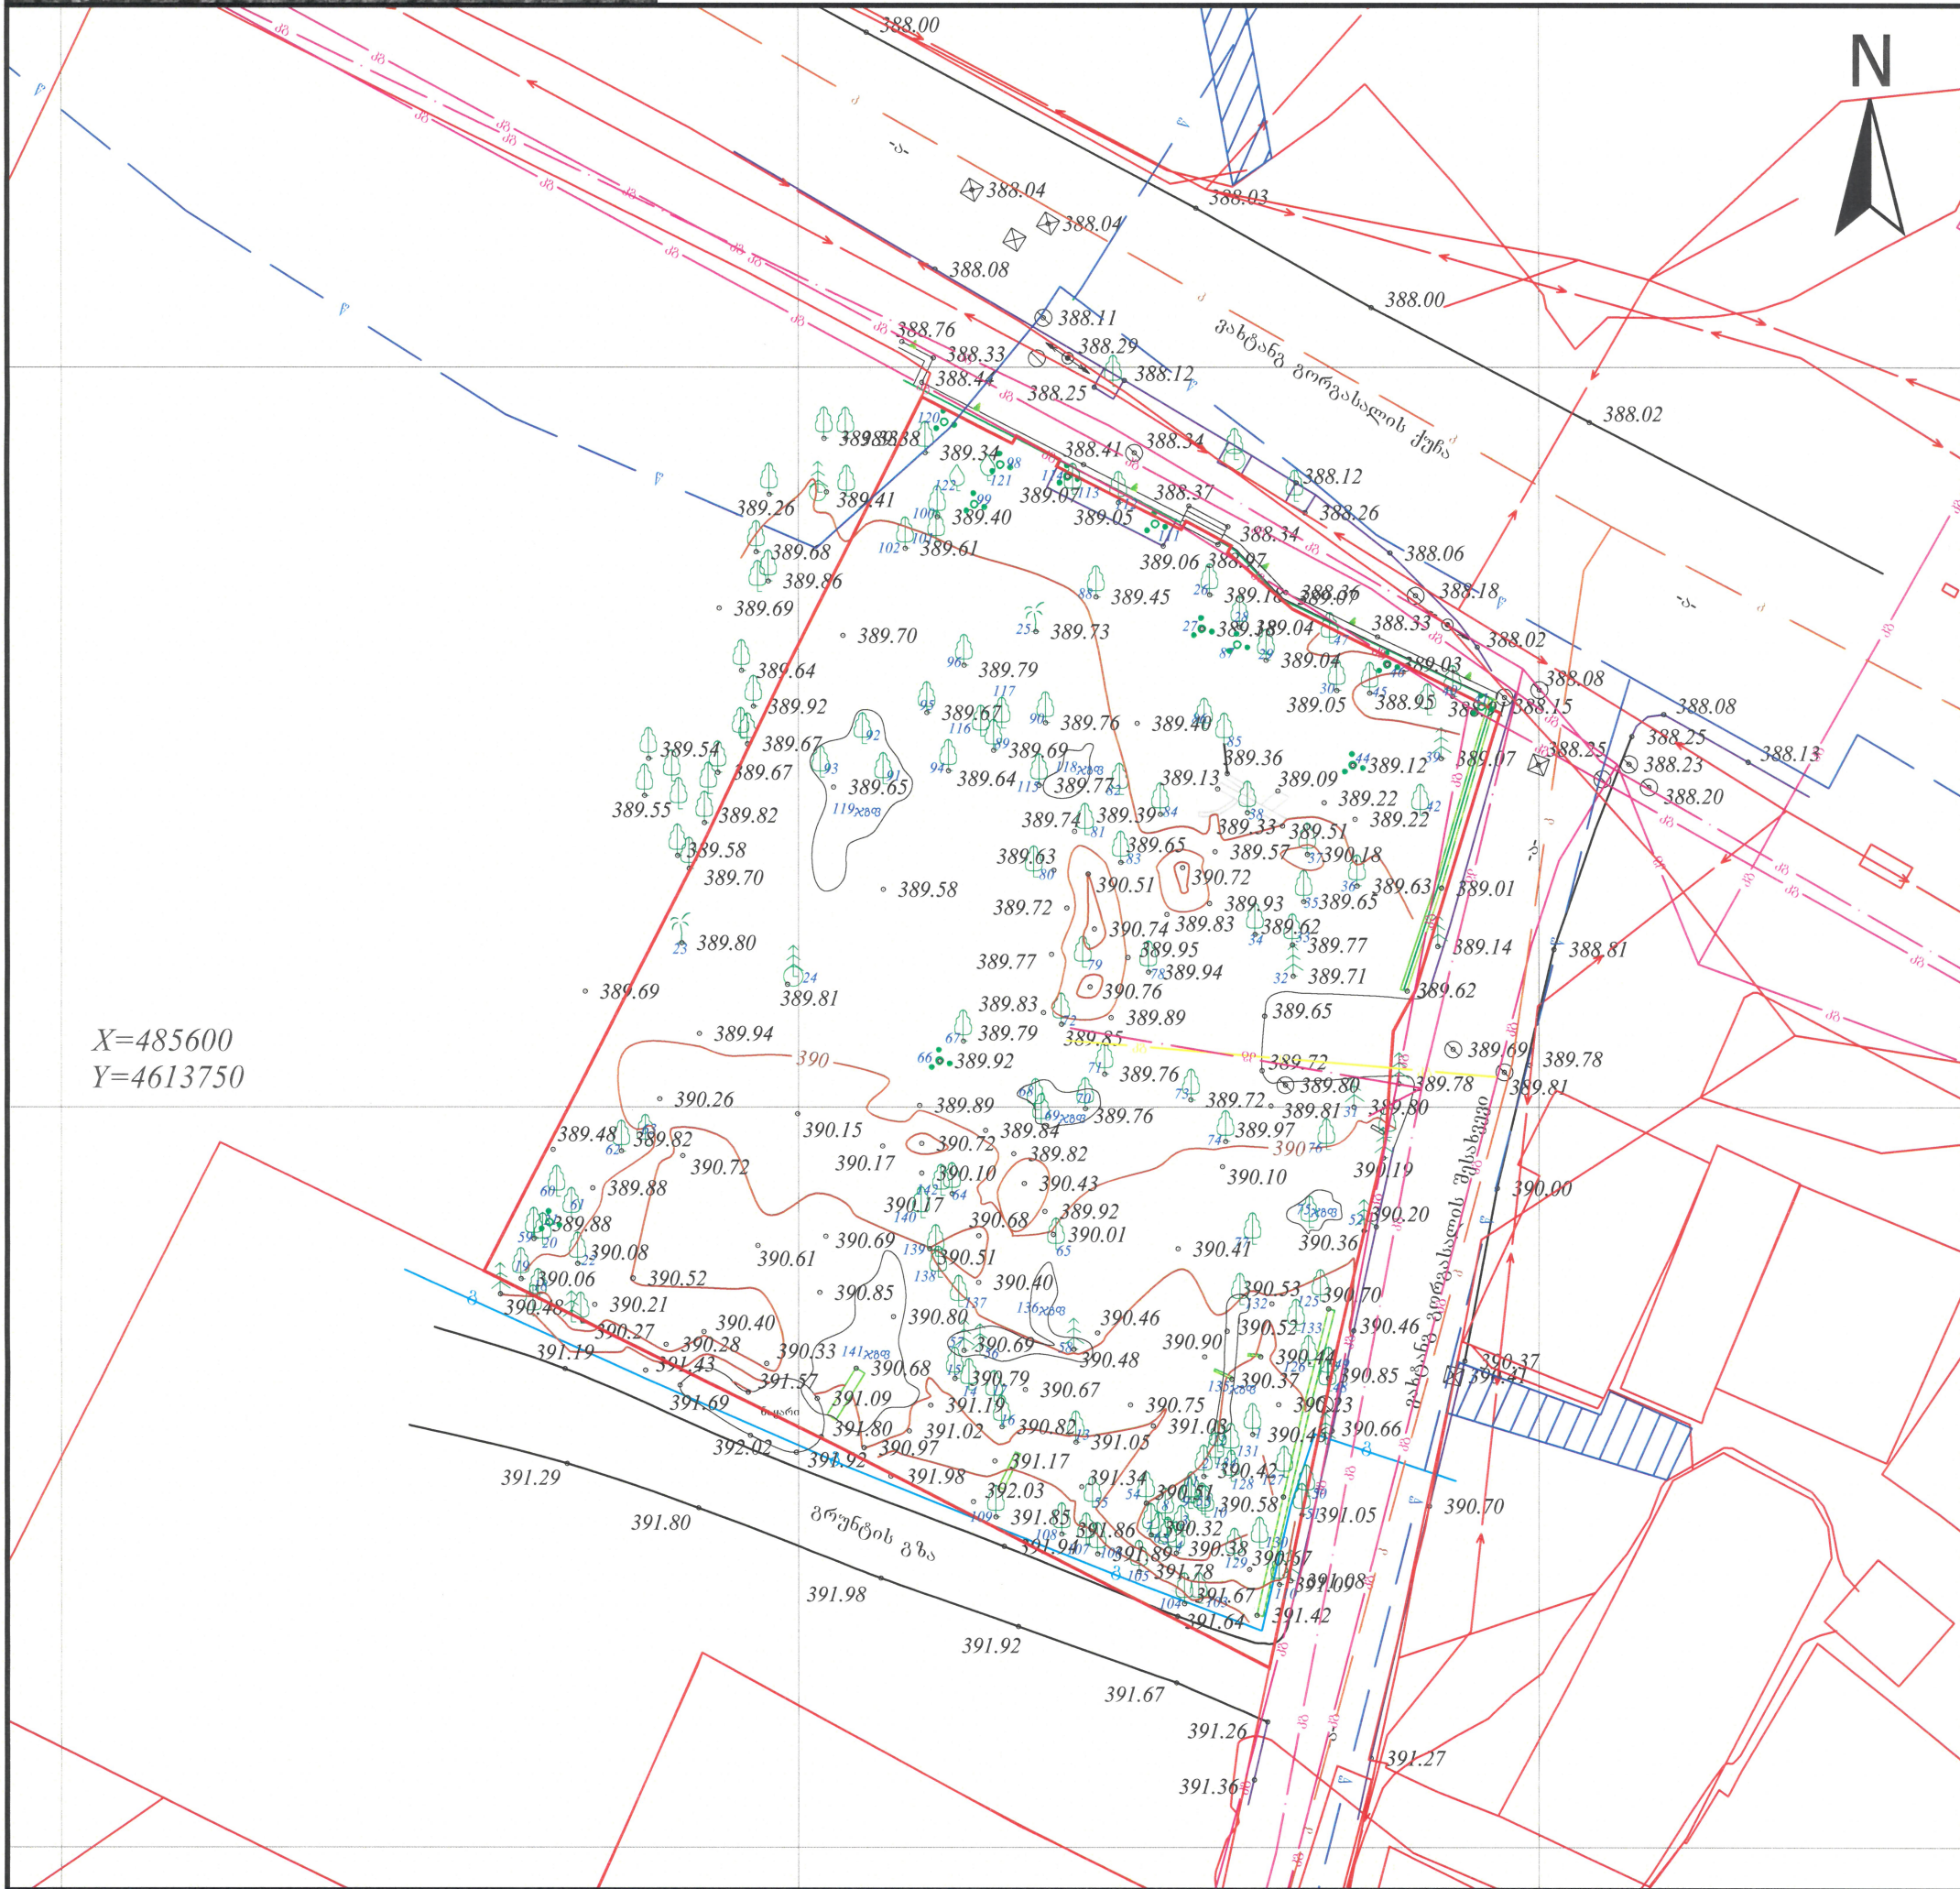

ტოპოგრაფიული რუკა: გაკეთებულია საპროექტო გეოდეზიური მუშაობების შესრულების მიზნით.

სახელმწიფო კოორდინატთა სისტემა: WGS 1984 წლის, UTM პროექცია, სიმაღლური სისტემა: კვაზიბელოვი 1977 წლის გალტიის ზღვის სიმაღლე

ტოპოგრაფიული გეგმა მ 1:500 / რელიეფის კვეთი 0.5მ

(მიწისკვეთი კომუნიკაციების დატანის საშუალო რეზოლუციის რეგისტრირება გახდა დაყოფილი მუშაობების დაწყების წინ გამომავალი იმის შემთხვევაში მიწისკვეთი კომუნიკაციების წარმომადგენელი)

სერვისების ფართობი: 000 მ	პრობლემა აღნიშვნები	ტოპოგრაფიული სიმბოლოები	გეგმის სიმბოლოები	გეგმის სიმბოლოები	გეგმის სიმბოლოები
მიწისკვეთი კომუნიკაციები	ნაკვეთის საზღვარი	ბუჩქი	გეგმის სიმბოლოები	გეგმის სიმბოლოები	გეგმის სიმბოლოები
კანალიზაცია	შენიშვნა	გაზონი	გეგმის სიმბოლოები	გეგმის სიმბოლოები	გეგმის სიმბოლოები
ღენის კაბელი	არკა	სამეურნეო ტყე	გეგმის სიმბოლოები	გეგმის სიმბოლოები	გეგმის სიმბოლოები
გაზის მილი	ფარული	ძველი	გეგმის სიმბოლოები	გეგმის სიმბოლოები	გეგმის სიმბოლოები
წყლის მილი	კიბე	შადრევანი	გეგმის სიმბოლოები	გეგმის სიმბოლოები	გეგმის სიმბოლოები
კავშირგაბმულობა	ფოტოლოგანი ხე	ონკანი	გეგმის სიმბოლოები	გეგმის სიმბოლოები	გეგმის სიმბოლოები
	წიწვოვანი ხე	წყარო ან ჭა	გეგმის სიმბოლოები	გეგმის სიმბოლოები	გეგმის სიმბოლოები
	ხეხილის ხე	ბუნებრივი საღებავი	გეგმის სიმბოლოები	გეგმის სიმბოლოები	გეგმის სიმბოლოები
	პალმა	მალალი ძაბვის გადამცემი	გეგმის სიმბოლოები	გეგმის სიმბოლოები	გეგმის სიმბოლოები