


ელ. გამანაწილებელი ფარი - 1F/G/DB-4

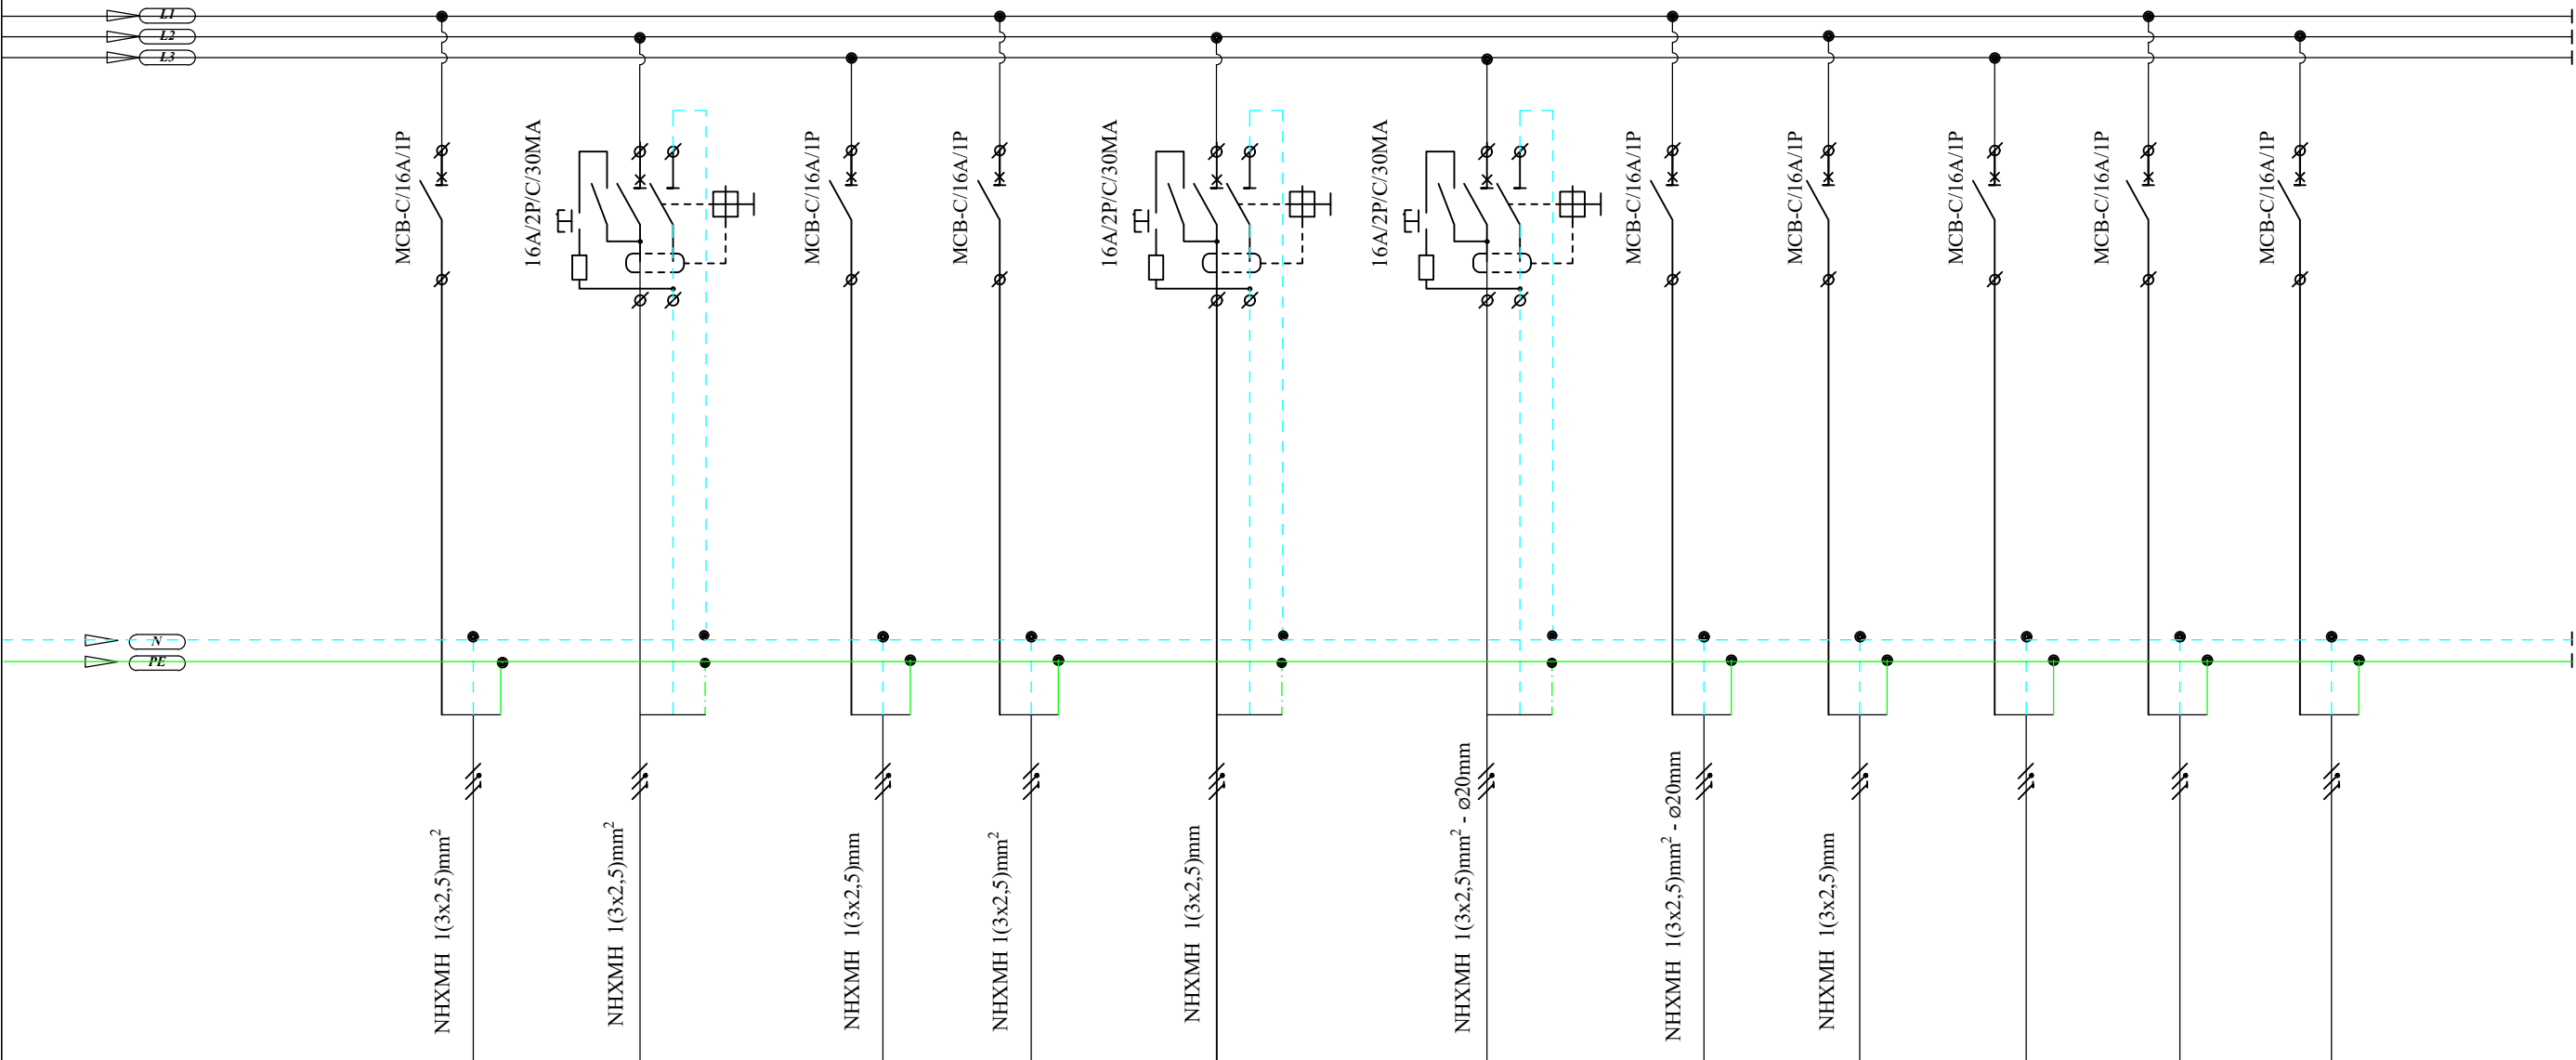

	QF11	QF12	QF13	QF14	QF15	QF16	QF17	QF18	QF19	QF20	
	1F/G/DB-4/S1	1F/G/DB-4/S2	1F/G/DB-4/S3	1F/G/DB-4/S4	1F/G/DB-4/S5	1F/G/DB-4/S6	1F/G/DB-4/S7	1F/G/DB-4/S8			
	1,5	2,0	1,0	1,5	2,0	1,0	1,0	1,5			
	230	230	230	230	230	230	230	230	230	230	230
	საშტაფსელო როზეტები	საშტაფსელო როზეტები	საშტაფსელო როზეტები	საშტაფსელო როზეტები	საშტაფსელო როზეტები ღარაფანი ღარაფები „ბ-ლ:12-13“ ღირღი ღარაფი	საშტაფსელო როზეტები	საშტაფსელო როზეტები	საშტაფსელო როზეტები	სათადარიგო	სათადარიგო	სათადარიგო
	სათავსო 21	სათავსო 25	სათავსო 25	სათავსო 26		სათავსო 22.23	სათავსო 14	სათავსო 37			

					მ.პ.	მ-19/2	
პრ. მთ. არქ.	ლ.მამბარიაშვილი				მასშტაბი	ასტონიანი -აბუ-	
არქიტექტ.	მ. ნათაძე	2 მთ					
				0,00; +0,80 ნიშნული ელ. გამანაწილებელი ფარი 1F/G/DB-4 საანგარიშო სქემა. ღარაფი			