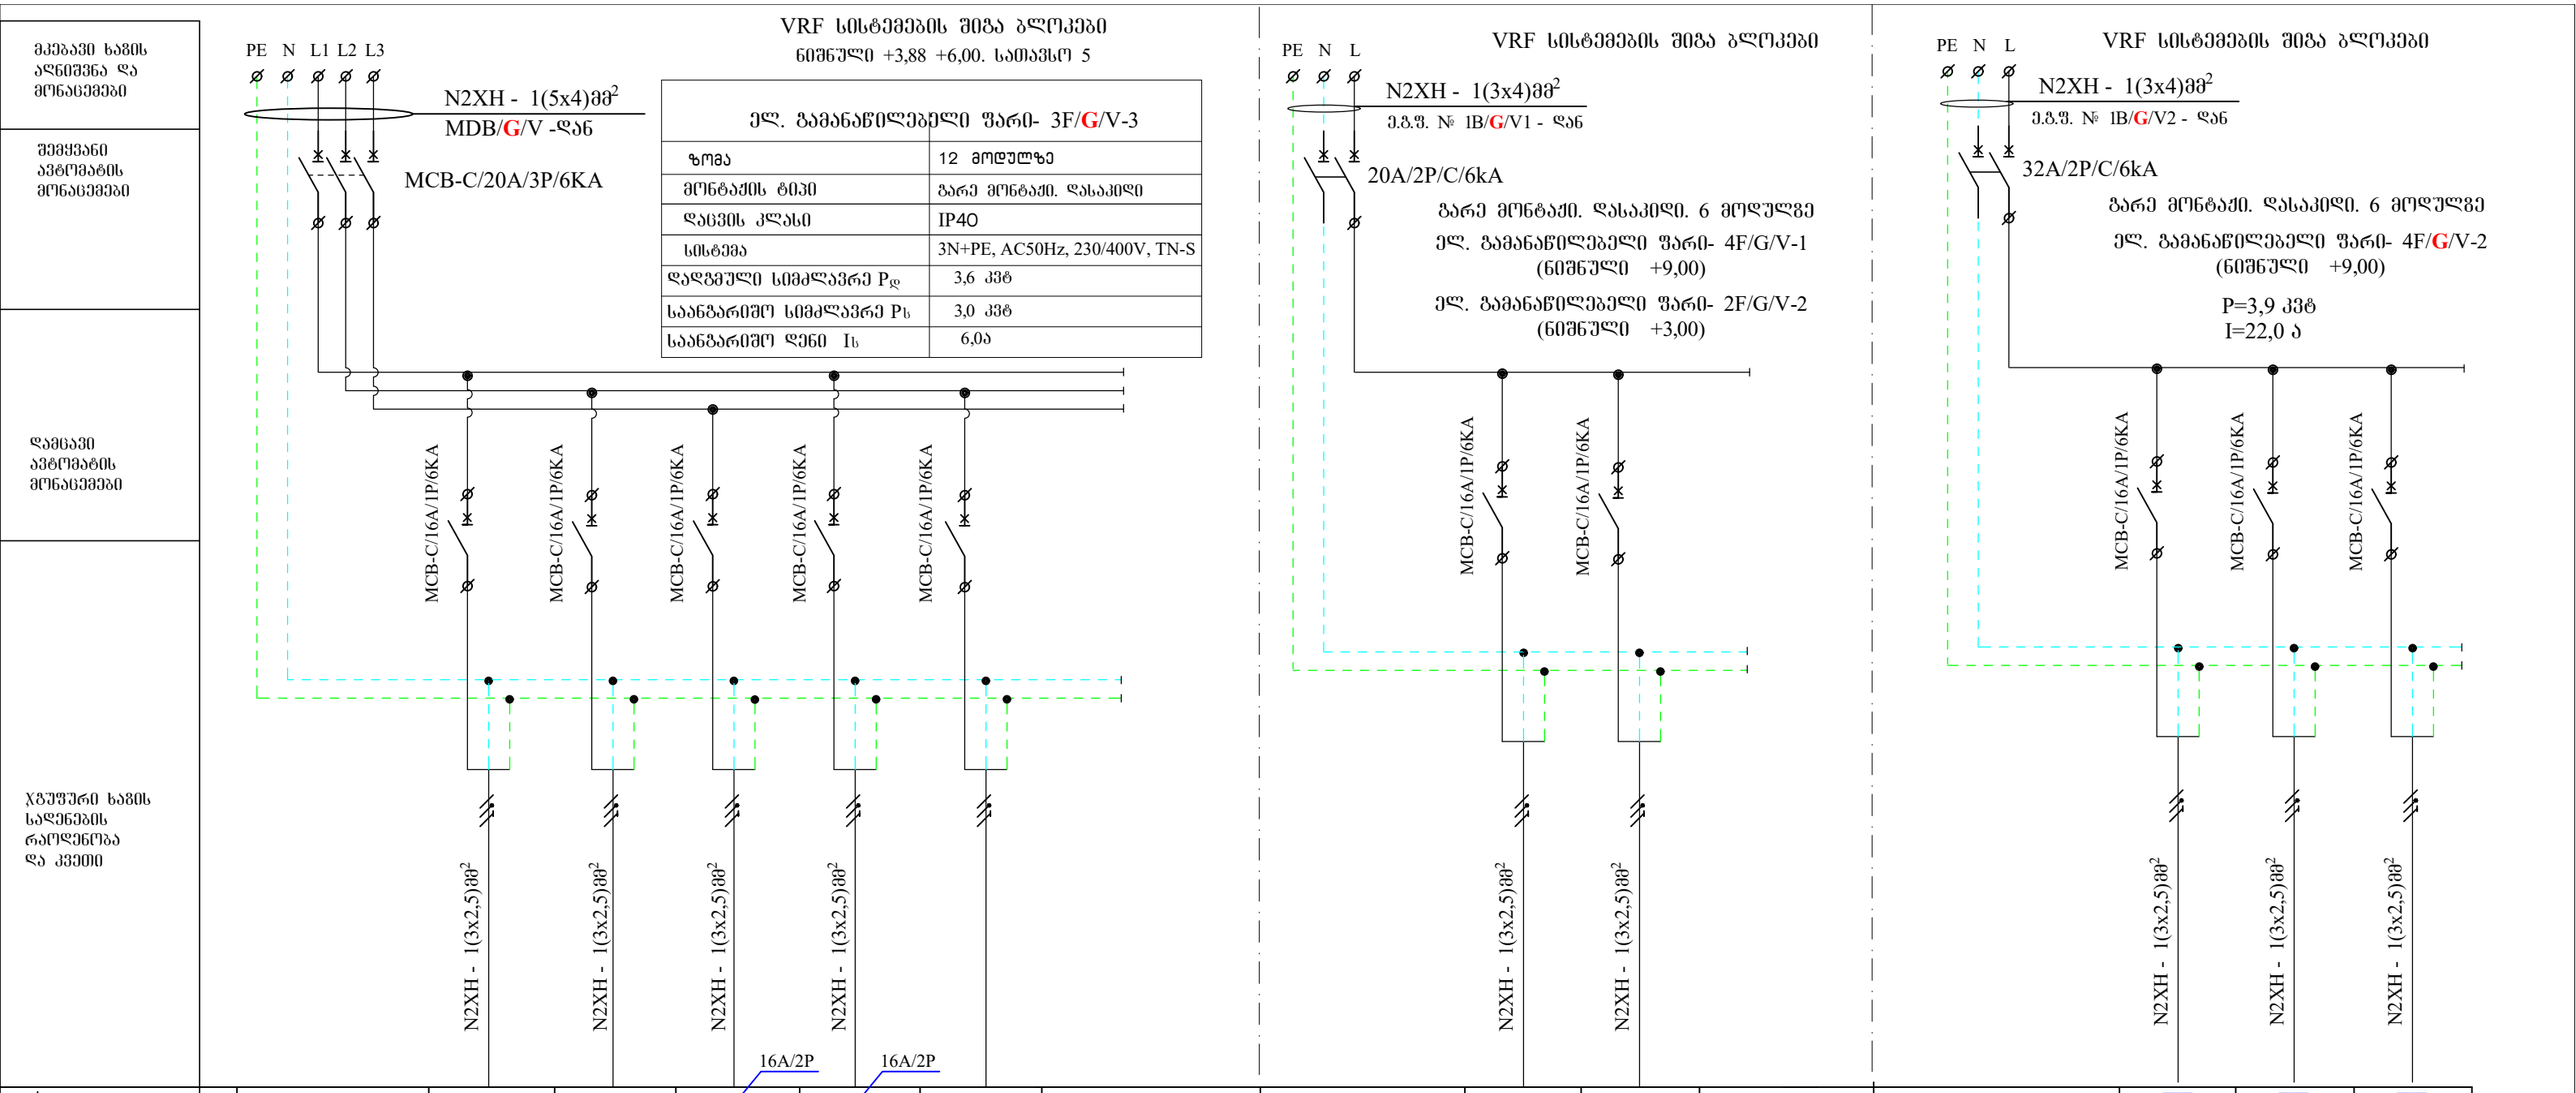
VRF სისტემების შიგა ბლოკები
ნიშნული +3,88 +6,00. სათავსო 5
PE N L1 L2 L3
N2XH - 1(5x4)მმ²
MDB/G/V -დან
MCB-C/20A/3P/6KA
ელ. გამანაწილებელი ფარი- 3F/G/V-3
ზომა | 12 მოდულზე
მონტაჟის ტიპი | გარე მონტაჟი. დასაკიდი
დაცვის კლასი | IP40
სისტემა | 3N+PE, AC50Hz, 230/400V, TN-S
დადგმული სიმძლავრე Pდ | 3,6 კვტ
საანგარიშო სიმძლავრე Pს | 3,0 კვტ
საანგარიშო დენი Iს | 6,0ა
MCB-C/16A/1P/6KA
N2XH - 1(3x2,5)მმ²
16A/2P
PE N L
N2XH - 1(3x4)მმ²
ე.გ.ფ. № 1B/G/V1 - დან
20A/2P/C/6kA
გარე მონტაჟი. დასაკიდი. 6 მოდულგე
ელ. გამანაწილებელი ფარი- 4F/G/V-1
(ნიშნული +9,00)
ელ. გამანაწილებელი ფარი- 2F/G/V-2
(ნიშნული +3,00)
VRF სისტემების შიგა ბლოკები
N2XH - 1(3x4)მმ²
ე.გ.ფ. № 1B/G/V2 - დან
32A/2P/C/6kA
გარე მონტაჟი. დასაკიდი. 6 მოდულგე
ელ. გამანაწილებელი ფარი- 4F/G/V-2
(ნიშნული +9,00)
P=3,9 კვტ
I=22,0 ა