


განივი ჭრილი - პკ.28+880
გვირაბის დაზიანებული კედელის კონსტრუქცია


მ. 1:20

დაბეტონების ნაკერის ჰერმეტიზაცია
ჰიდროსაიზოლაციო ზონარით
მთელს პერიმეტრზე

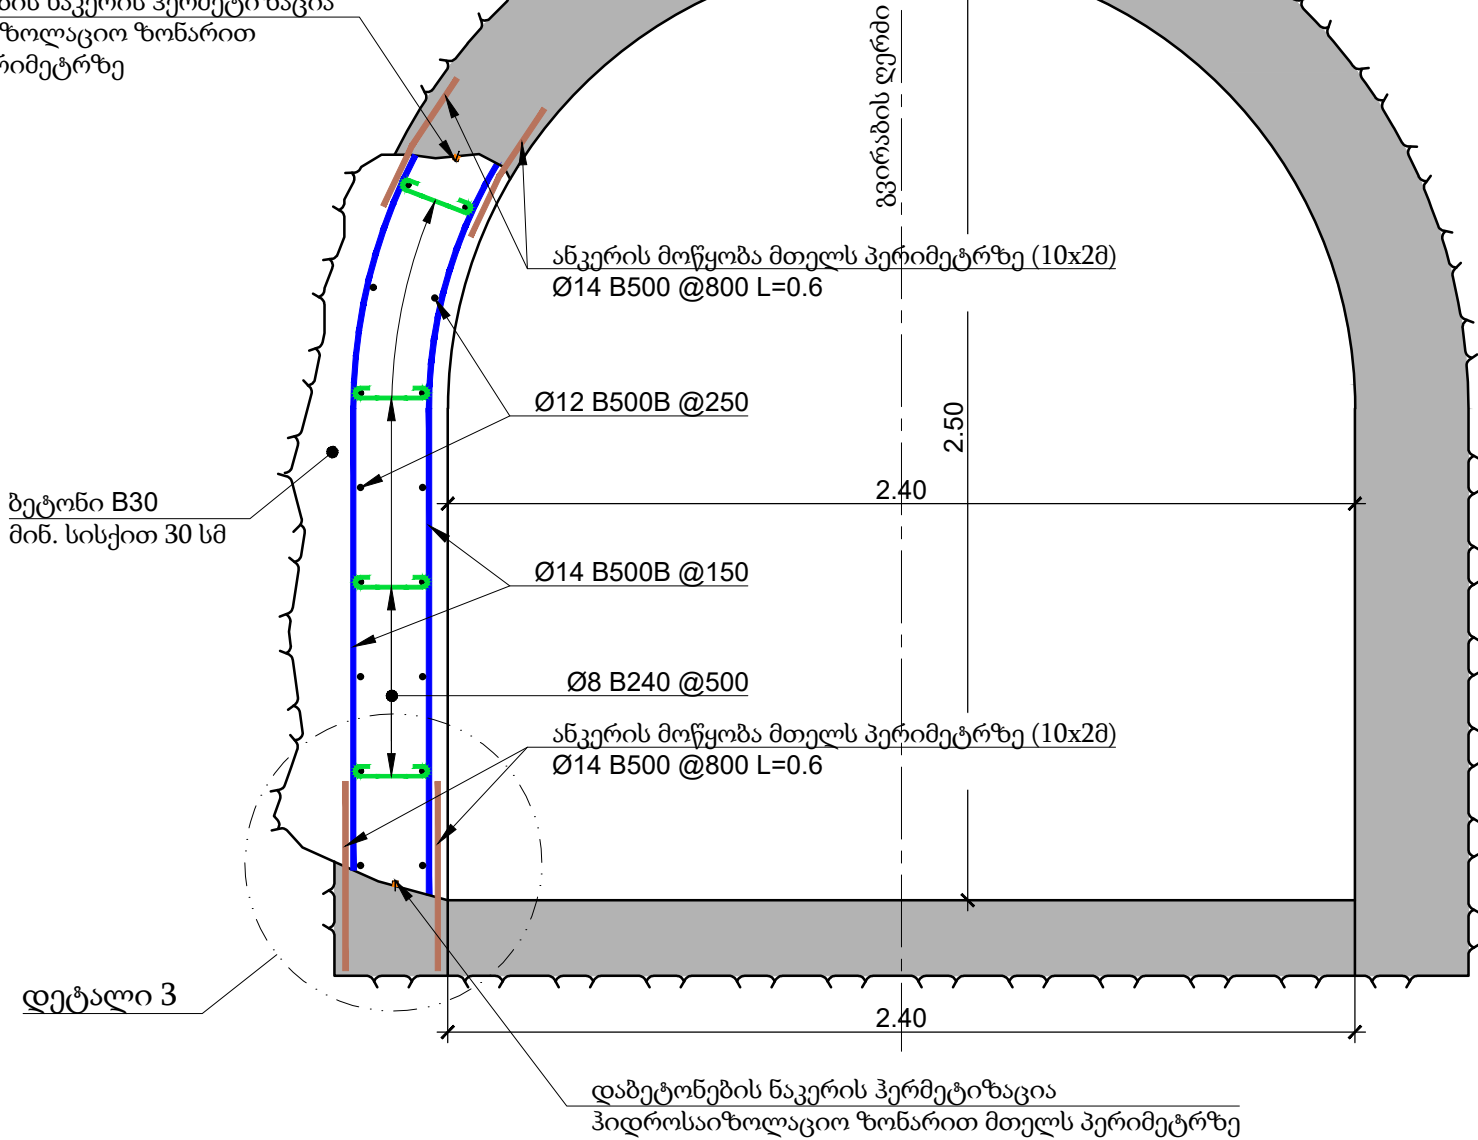

დეტალი 3



მ. 1:10

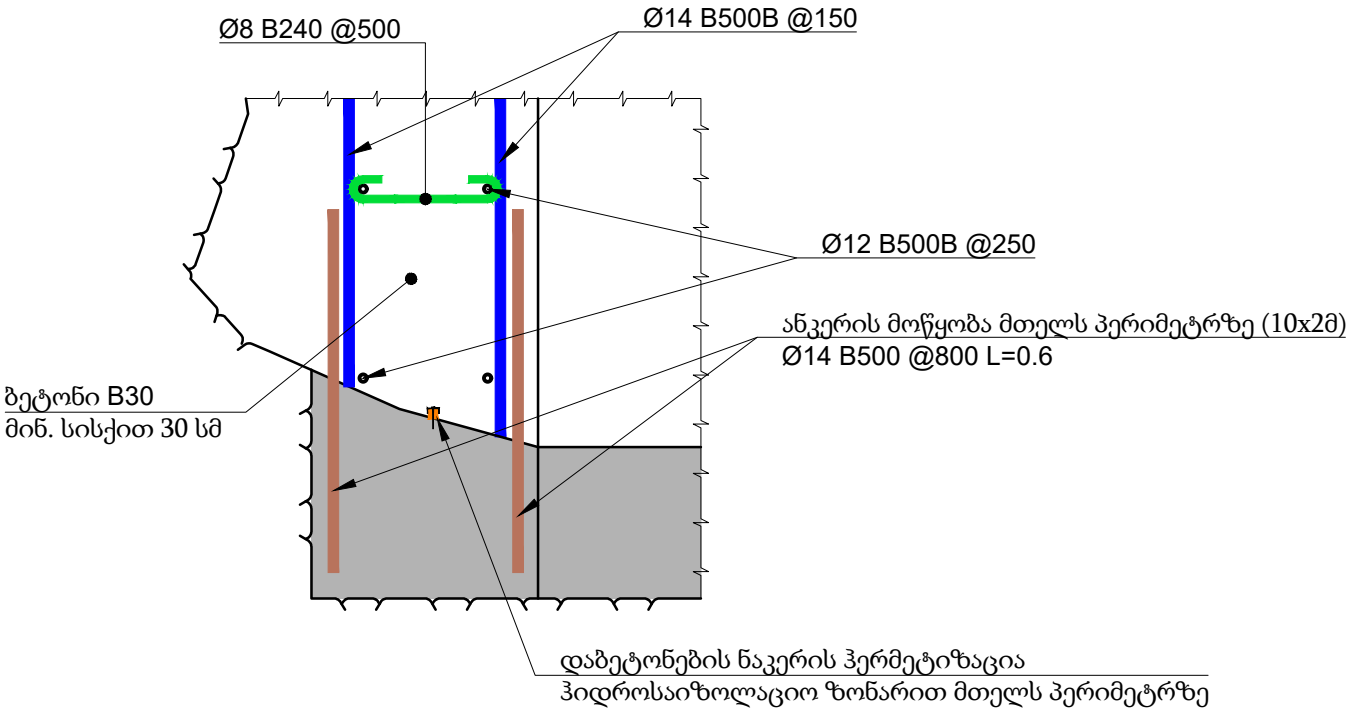

შენიშვნები:

- ნახაზზე მოყვანილი გადაწყვეტილებები წარმოადგენს მხოლოდ დროებით ღონისძიებას და მიღებულია გვირაბის მონაკვეთის გარშემო არსებული საინჟინრო-გეოლოგიური პირობების შესახებ ინფორმაციის არ არსებობის პირობებში;
- მოცემული რკ.ბეტონის კედელის კონსტრუქციით გათვალისწინებულია პკ.28+880-ის ფარგლებში 10 მეტრი მონაკვეთის დროებითი გამაგრება;
- ყველა ზომა მოცემულია მეტრებში. არმატურის დიამეტრი და ბიჯი - მილიმეტრებში;
- გვირაბის ზომები მიახლოებითია და შესაძლებელია შეიცვალოს ფაქტიური პირობების გათვალისწინებით;
- ანკერების მონტაჟი განხორციელდეს ქვიშა ცემენტის ხსნარზე (პორტლანდცემენტი M400 და ქვიშა 1:1 პროპორციით, წყლის და ცემენტის შეფარდება წ:ც=0.4) Ø30მმ დიამტის ხვრელებში. ანკერების მონტაჟამდე ხვრელები უნდა გაიწმინდოს შეკუმშული ჰაერით;

პირობითი აღნიშვნები:

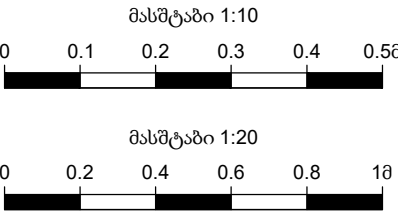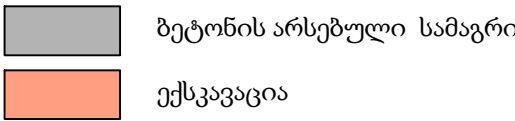






