აღმნიშვნელები

- ელ. და სუსტი დენების გამანაწილებელი კარადა +როზეტი დამიწებით (კარადის შუა დერძი H-150 სმ)
- როზეტი
- კონდენციონერის როზეტი
- ინტერნეტის როზეტი
- ინტერნეტის 2-იანი როზეტი
- 1 კლავიშიანი ჩამრთველი
- 2 კლავიშიანი ჩამრთველი
- 1 კლავიშიანი რევერსული ჩამრთველი
- 2 კლავიშიანი რევერსული ჩამრთველი
- განათების წერტილი ჭერში
- გაზის დეტექტორის გაყვანილობა
- კვამლის დეტექტორის გაყვანილობა ჭერში დარჩეს მეტობით 30 სმ ბრის წვერი
- DW ჭურჭლის სარეცხი მანქანის გაყვანილობა (დამატების შემთხვევაში)
- ზარის ღილაკი
- დომოფონი (გაყვანილობა)
- (გაყვანილობა)
- სექციური რადიატორი (გაყვანილობა)

ელ. წერტილების სიმაღლეები :

- როზეტები H-30 სმ;
- ჩამრთველები H-90 სმ;
- როზეტები საწოლის გვერდით ტუმბოებთან H-70 სმ;
- ჭურჭლის სარეცხი მანქანის როზეტი H-65 სმ;
- სამზარეულოს სამუშაო როზეტები H-110 სმ;
- სამზარეულოს გამწოვის ელ. წვერი H-190 სმ;
- სამზარეულოს ქურის როზეტი H-65 სმ;
- სამზარეულოს ღუმელის (ძველა კარადაში) როზეტი H-65 სმ;
- საერთო ოთახის ტვ. წერტილები H-30 სმ
- საძინებლის ტვ. წერტილები H-150 სმ;
- კონდიციონერის როზეტი ჭერიდან/ >/ რიგელიდან H-25 სმ;
- დომოფონის გაყვანილობის შუა დერძი H-150 სმ;

შენიშვნა:

-სან.კვანძში,ნახაზზე დატანილი ელ.წერტილები მიყვანილი იქნება კართ ან. არ დაიძლევება

-ელ.წერტილების სიმაღლეები განისაზღვროს მოპირკეთებული ზედაპირიდან

მილგაყვანილობა

სან.კვანძი

-ვენტილაცია,(მილი შახტასთან და ჭერთან მაქსიმალურად ახლოს.)
-კანალიზაცია უნიტაზისთვის,(შახტასთან)
-კანალიზაცია ნიჟარისთის,(შახტასთან)
-ცივი და ცხელი წყლის მილები,(სან.კვანძის შესასვლელში)
-ხაშრიბის მილები,(ნახაზზე მითითებულ ადგილზე მიყვანილი მილები დარჩეს 30 სმ. მეტობით.)

სამზარეულო

-ვენტილაცია (მილი შახტასთან და ჭერთ ან მაქსიმალურად ახლოს)
-კოშუნაცია ნიჟარისთვის
-ბუნებრივი აირის მილი (სამზარეულოსა და საძვალეში)

ბათბობა

-ბათბობისთვის მოწყობილი კოლექტორული სისტემა (ნახაზზე მითითებულ ადგილზე, =6სმ-იანი რადიატორისთვის, მიყვანილი მილები დარჩეს 30სმ. მეტობით.)

შენიშვნა:

-ელ.კარადის და ვენტილაციის მდებარეობა დაზუსტდება სპეციალისტების მიერ.

-ბუნებრივი აირის დეტექტორის მდებარეობა განისაზღვრება სპეციალისტის მიერ. სავარაუდო მდებარეობა: სამზარეულოს ნიჭარის მაღლა,კარადების თავზე.

-ნახაზზე მოცემული აქვ%,შიდა კარი, სამზარეულო, სან.კვანძის შერნიტბა და ტექნიკა სქემატურია.

-მონოლითური კედლები ოუუთვა თაბაშირ-ფუჟარის ფილით,ნახაზის მიხედვით. აღნიშნული საკითხი არ ეხება სან.კვანძს. (ასეთის არსებობის შემთხვევაში)

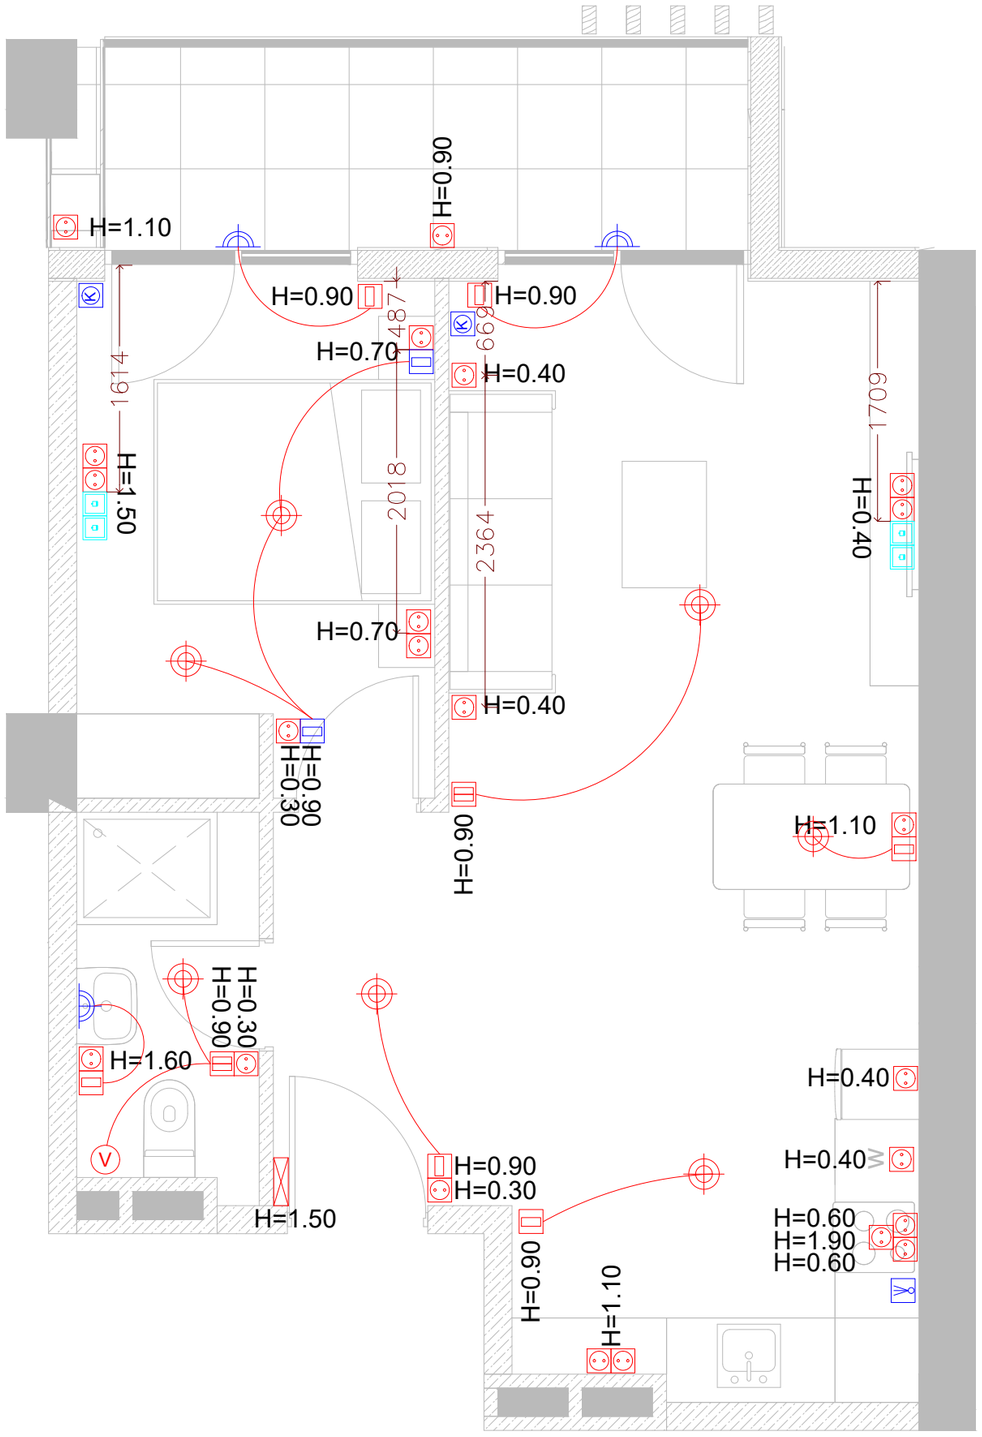

არქიტექტურული პროექტის მიხედვით ბინა №136

საპროექტო ორგანიზაცია:	საპროექტოს ლოგო:	თარიღი:	ფუნქცია:	მისამართი:
შპს. "იმპროჯექთი"	IMPROJECT	04/2025 წ.	მრავალბინიანი საცხოვრებელი სახლი	აბლაძის №1

პირობითი აღნიშვნები:	პროექტის სახელწოდება
	კომუნიკაციების საიჭირო პროექტი
	ნახაზის სახელწოდება
	ბინა №1312 გეგმა

აღმნიშვნელები

- ელ. და სუსტი დენების გამანაწილებელი კარადა +როზეტი დამიწებით (კარადის შუა ღერძი H-150 სმ)
- როზეტი
- კონდენციონერის როზეტი
- ინტერნეტის როზეტი
- ინტერნეტის 2-იანი როზეტი
- 1 კლავიშიანი ჩამრთველი
- 2 კლავიშიანი ჩამრთველი
- 1 კლავიშიანი რევერსული ჩამრთველი
- 2 კლავიშიანი რევერსული ჩამრთველი
- განათების წერტილი ჭერში
- გაზის დეტექტორის გაყვანილობა
- კვამლის დეტექტორის გაყვანილობა ჭერში დარჩეს მეტობით 30 სმ
- ბრის წვერი
- DW ჭურჭლის სარეცხი მანქანის გაყვანილობა (დამატების შემთხვევაში)
- ზარის ღილაკი (გაყვანილობა)
- დომოფონი (გაყვანილობა)
- სექციური რადიატორი (გაყვანილობა)

ელ. წერტილების სიმაღლეები :

- როზეტები H-30 სმ;
- ჩამრთველები H-90 სმ;
- როზეტები საწოლის გვერდით ტუმბოებთან H-70 სმ;
- ჭურჭლის სარეცხი მანქანის როზეტი H-65 სმ;
- სამზარეულოს სამუშაო როზეტები H-110 სმ;
- სამზარეულოს გამწოვის ელ. წვერი H-190 სმ;
- სამზარეულოს ქურის როზეტი H-65 სმ;
- სამზარეულოს ღუმელის (ქვედა კარადაში) როზეტი H-65 სმ;
- საერთო ოთახის ტვ. წერტილები H-30 სმ
- საძინებლის ტვ. წერტილები H-150 სმ;
- კონდიციონერის როზეტი ჭერიდან/ >/ რიგელიდან H-25 სმ;
- დომოფონის გაყვანილობის შუა ღერძი H-150 სმ;

შენიშვნა:

-სან.კვანძში,ნახაზზე დატანილი ელ.წერტილები მიყვანილი იქნება კართ ან. არ დაიძსელება

-ელ.წერტილების სიმაღლეები განისაზღვროს მოპირკეთებული ზედაპირიდან

მილგაყვანილობა

სან.კვანძი

-ვენტილაცია.(მილი შახტასთან და ჭერთან მაქსილაურად ახლოს.)
-კანალიზაცია უნიტაზისთვის.(შახტასთან)
-კანალიზაცია ნიჟარისთის.(შახტასთან)
-ცივი და ცხელი წყლის მილები.(სან.კვანძის შესასვლელში)
-საშრობის მილები,(ნახაზზე მითითებულ ადგილზე მიყვანილი მილები დარჩეს 30 სმ. მეტობით.)

სამზარეულო

-ვენტილაცია (მილი შახტასთან და ჭერთ ან მაქსილაურად ახლოს)
-კომუნიკაცია ნიჟარისთვის
-ბუნებრივი აირის მილი (სამზარეულოსა და საქვაბეში)

გათბობა

-გათბობისთვის მოწყობილი კოლექტორული სისტემა (ნახაზზე მითითებულ ადგილზე, =60სმ.-იანი რადიატორისთვის, მიყვანილი მილები დარჩეს 30სმ. მეტობით.)

შენიშვნა:

-ელ.კარადის და ვენტილაციის მდებარეობა დაზუსტდება სპეციალისტების მიერ.

-ბუნებრივი აირის დეტექტორის მდებარეობა განისაზღვრება სპეციალისტის მიერ. სავარაუდო მდებარეობა: სამზარეულოს ნიჟარის მაღლა,კარადების თავზე.

-ნახაზზე მოცემული ავეჯი,შიდა კარი, სამზარეულო, სან.კვანძის ფურნიტურა და ტექნიკა სქემატურია.

-მონოლითური კედლები იფუთება თაბაშირ-მუყაოს ფილით,ნახაზის მიხედვით. აღნიშნული საკითხი არ ეხება სან.კვანძს. (ასეთის არსებობის შემთხვევაში)

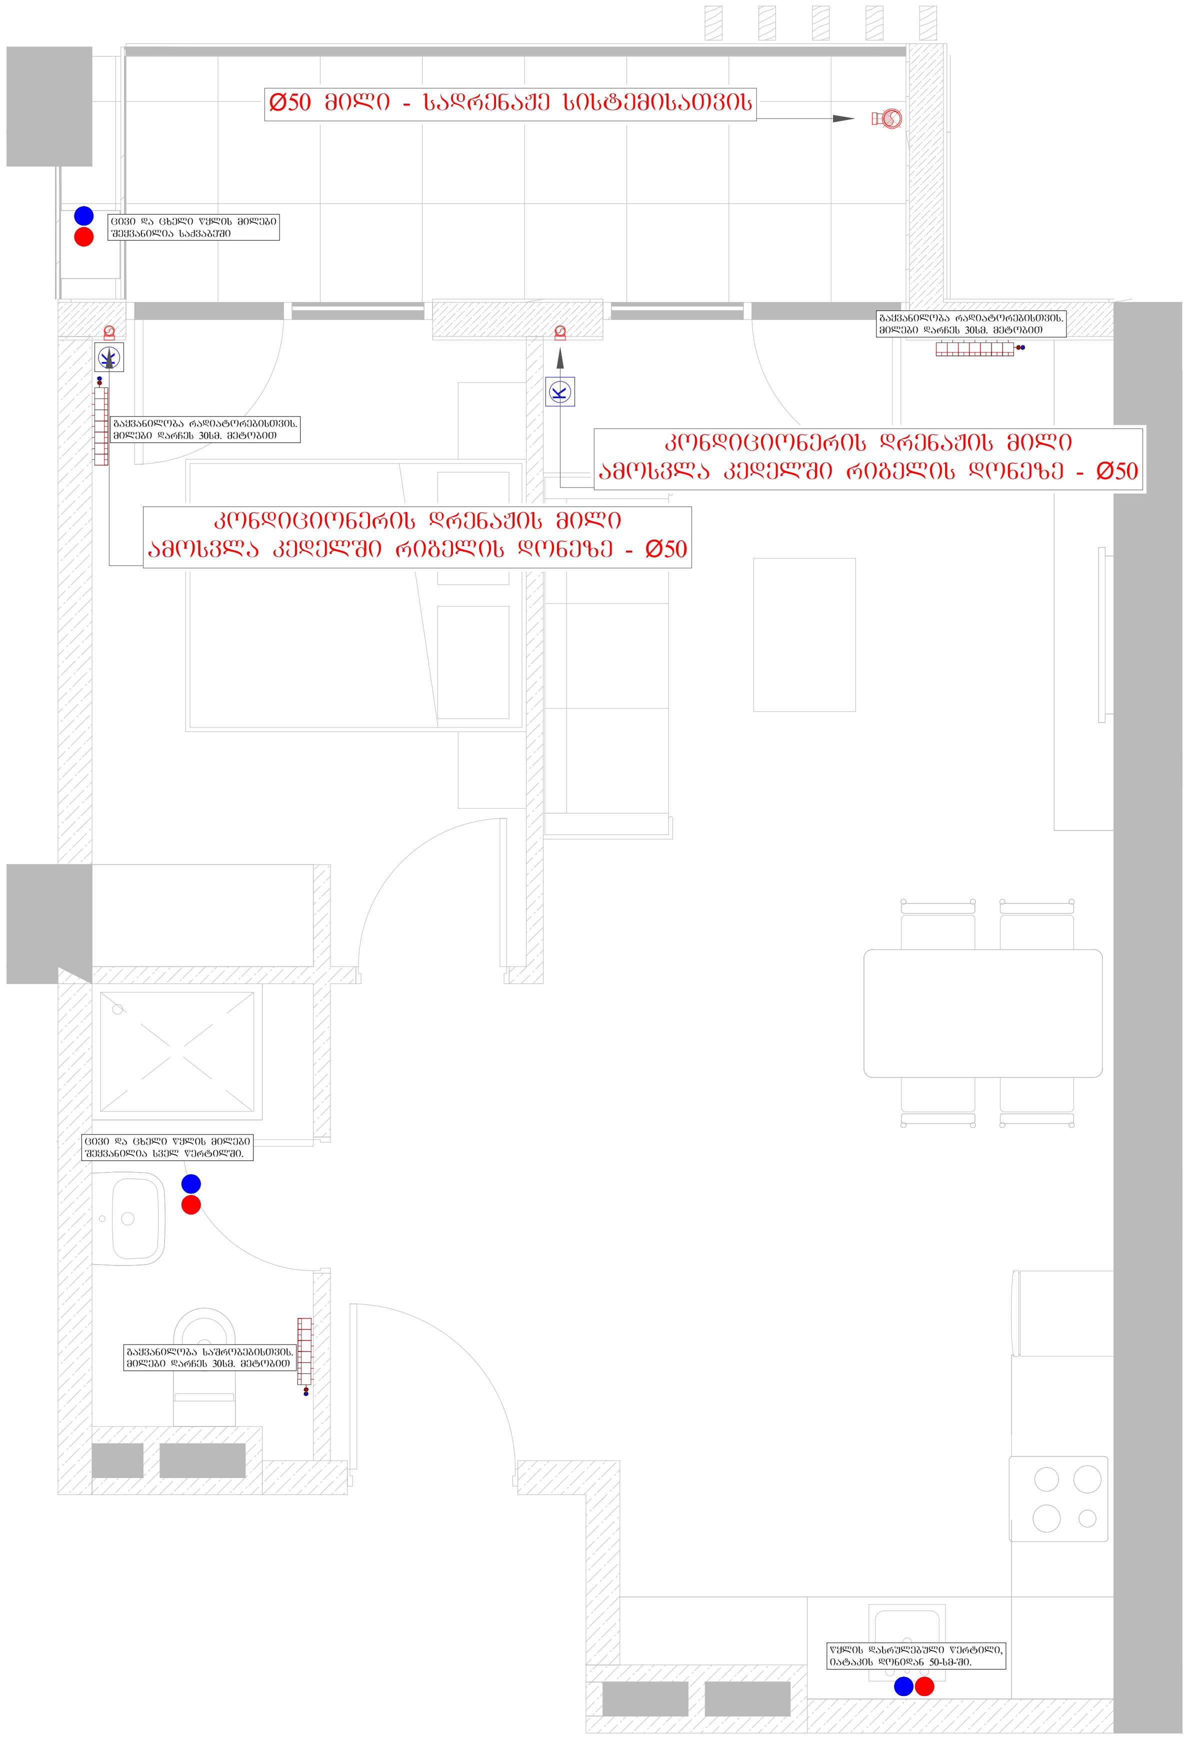

არქიტექტურული პროექტის მიხედვით ბინა №136

საპროექტო ორგანიზაცია:	საპროექტოს ლოგო:	თარიღი:	ფუნქცია:	მისამართი:
შპს. "იმპროჯექთი"	IMPROJECT	04/2025 წ.	მრავალბინიანი საცხოვრებელი სახლი	აბლაძის №1

პირობითი აღნიშვნები:	პროექტის სახელწოდება
	კომუნიკაციების საინჟინრო პროექტი
	ნახაზის სახელწოდება
	ბინა №1312 გეგმა