


Разрез А-А

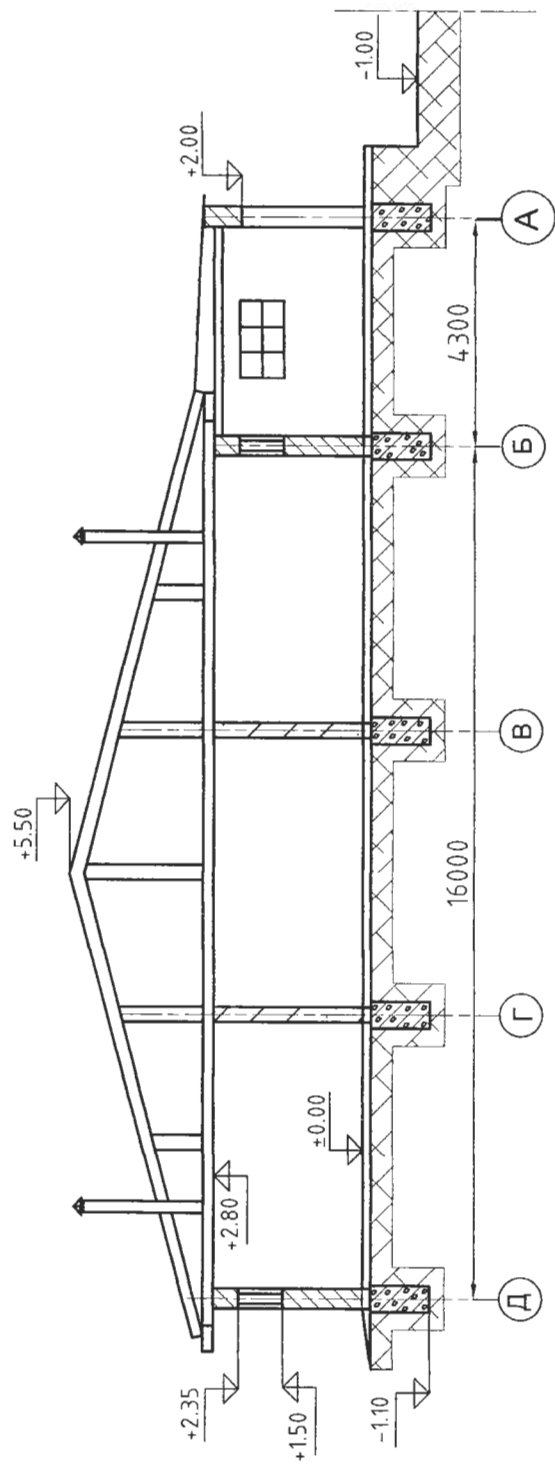

Фасад по осям 1-15

