


eqsplikacia:

1. saoperatoro ---------- 7.70 m².
2. samzareulo-sasadilo ---------- 7.20 m².
3. gasaxdeli ---------- 6.80 m².
4. W.C. ---------- 5.80 m².
5. derefani ---------- 4.60 m².
6. ofisi ---------- 10.60 m².
7. W.C. ---------- 4.60 m².
8. sawyobi ---------- 19.60 m².
9. marketi ---------- 76.40 m².

ul saerTo farTi: --------- 143.30 m².

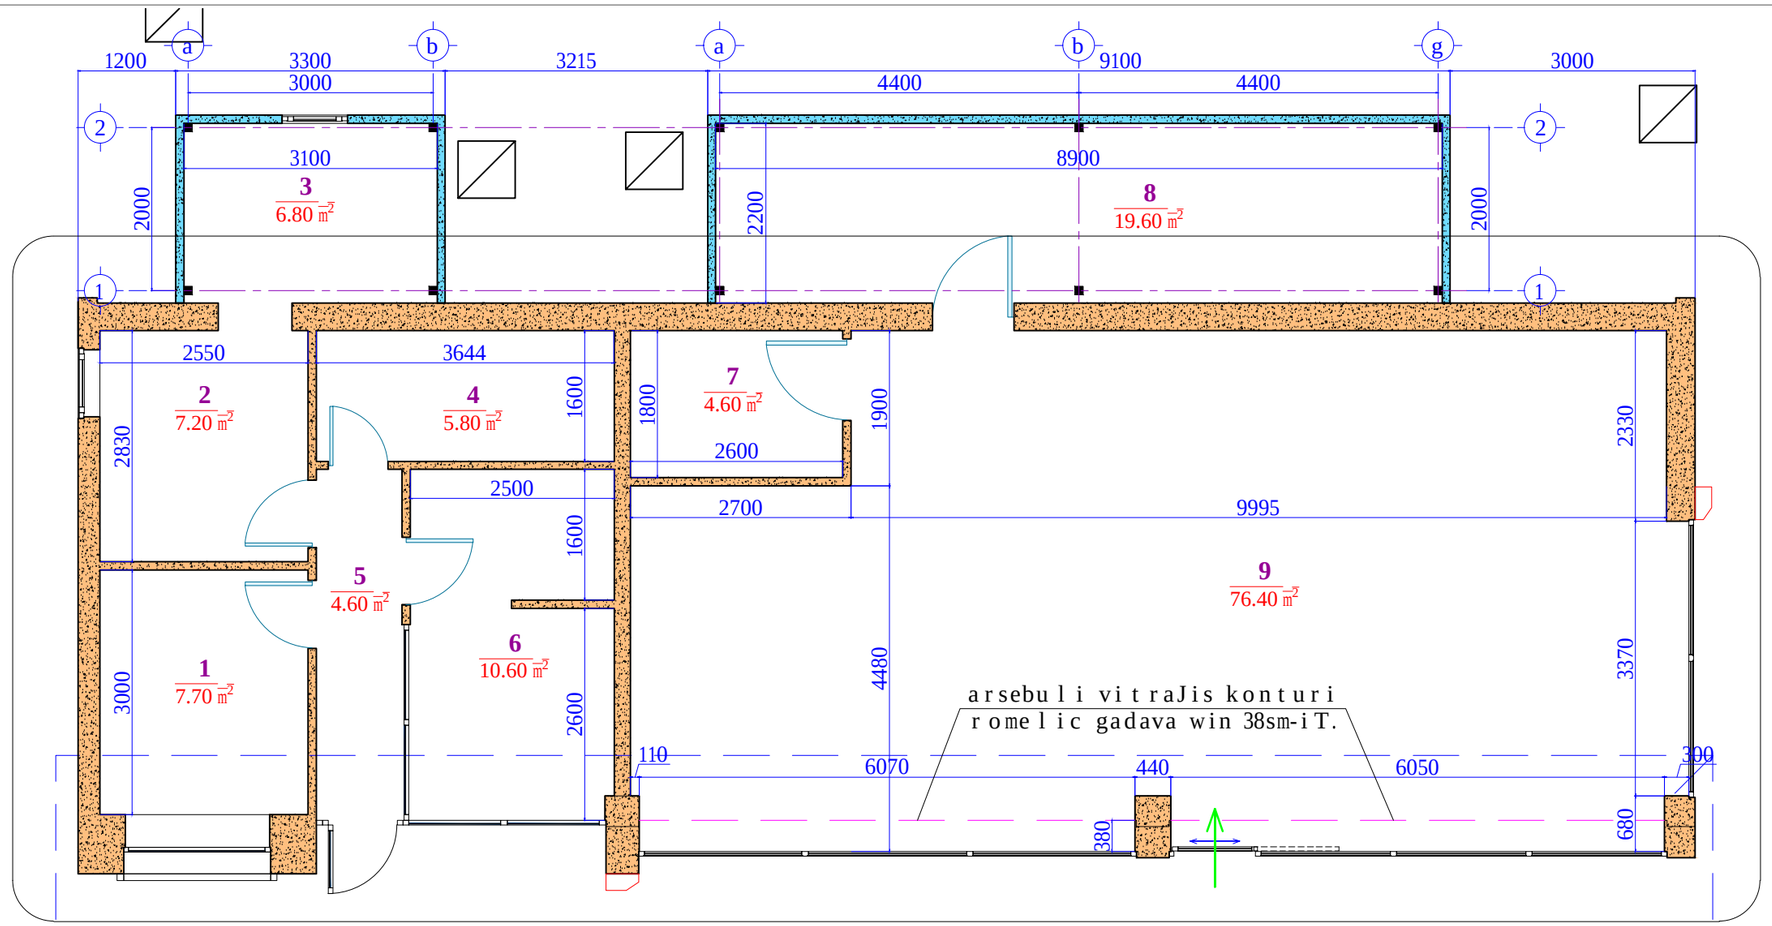