


გეგმა 3.00 ნიშნულზე
მ 1:100


წითელი ხაზი

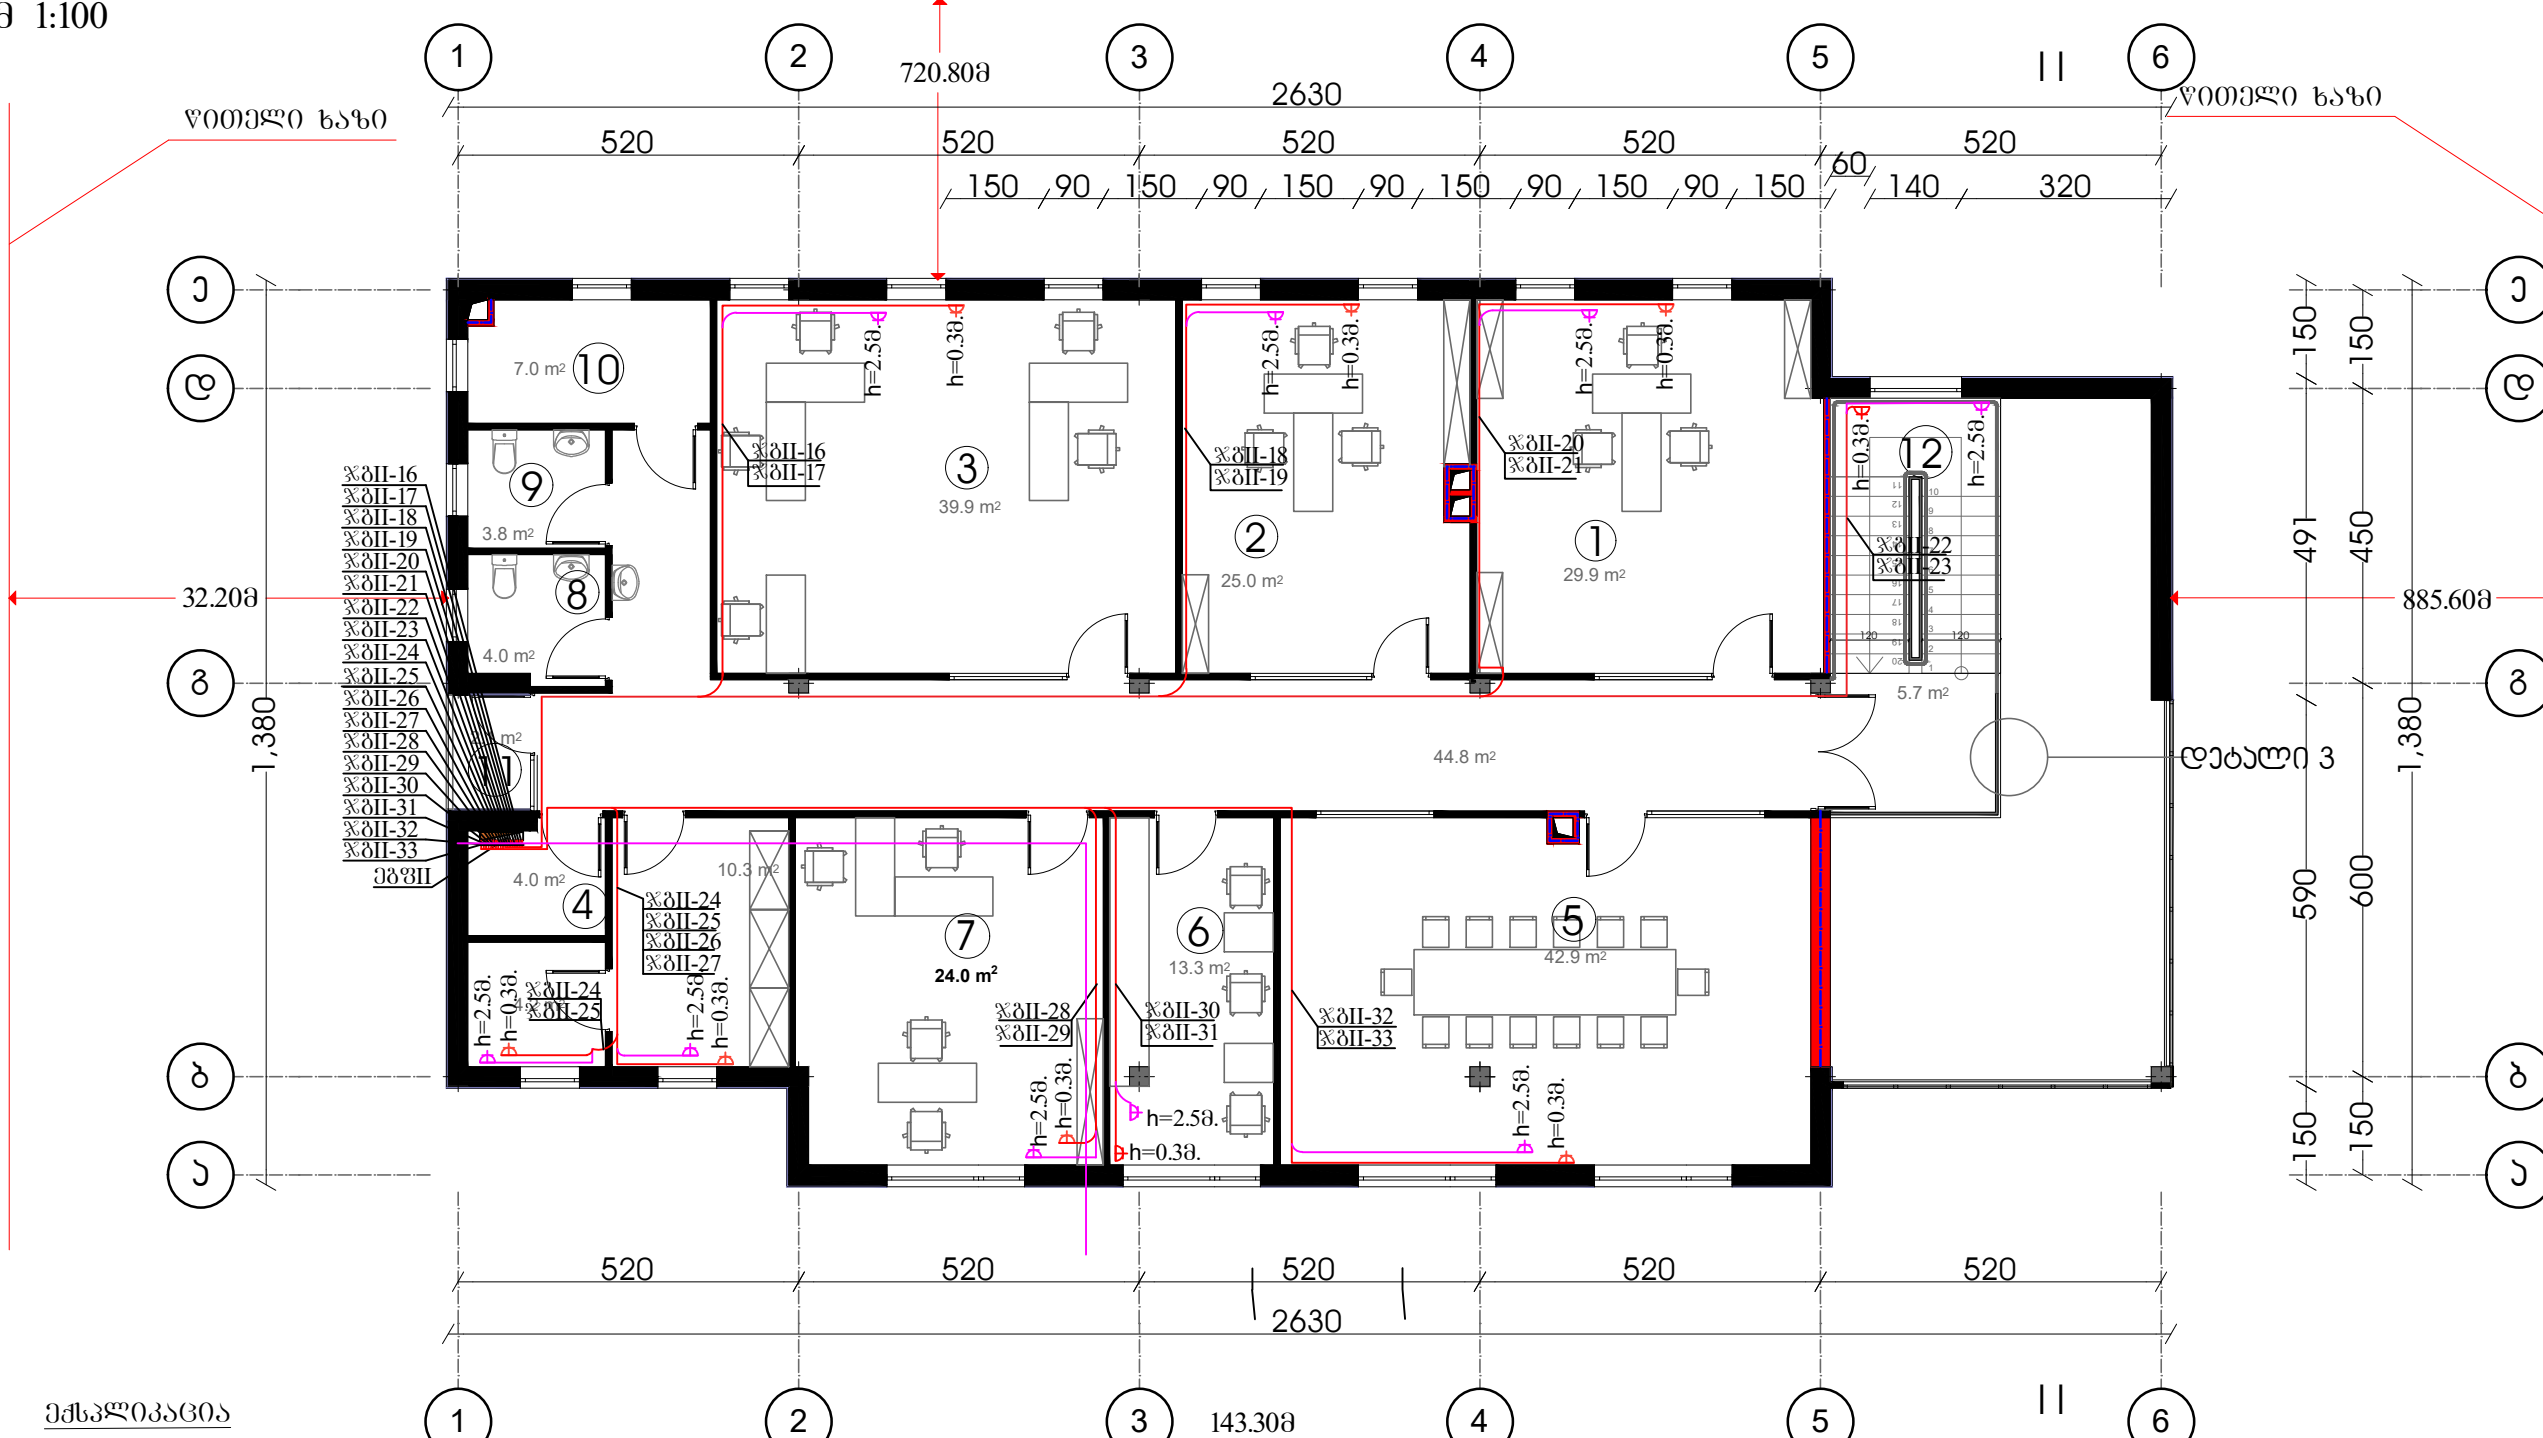

ექსპლიკაცია

- 1 პროექტის გენერალური ოთახი
- 2 გენერალური მონიტორინგის ოთახი
- 4 საწყობი
- 5 შეხვედრების ოთახი
- 6 სამსახურელო

- 7 scada
- 8 w.c ქალი
- 9 w.c კაცი
- 10 w.c საშხაპი
- 11 აივანი
- 12 კიბე

შენიშვნა:


წითელი ხაზი

საერთო ფართობი 261.1 მ²

თანამდებობა	გვარი	ხელმოწერა	ბარდოსის გამგეობის ნაგებობის საოფისი შენობა	მასშტაბი	თარიღი
საპროექტო განმარტების უფროსი	გიორგი ვინცხვაშვილი			1:100	2018 03/05/20
შეასრულა	მ. გუგუშვილი		ელექტროტექნიკური ნაწილი ოფისში II სართულზე გათარგმნა-გამართლდა დანაშაულის ელემენტების ქსელის გეგმა ნიშნულზე 3.00	სტადია	ფურცელი
შეასრულა	მ. ლუგუშვილი			მ.პ	ელ-8 9