




ქ. თელავში თ.გაბრატაიონის N1-ში
მდებარე "ტერაბანკის" ინტერიერის
პროექტი

ქ.თბილისი 2018 წ.


I / II სართულის გეგმები

ზონირება


I სართული

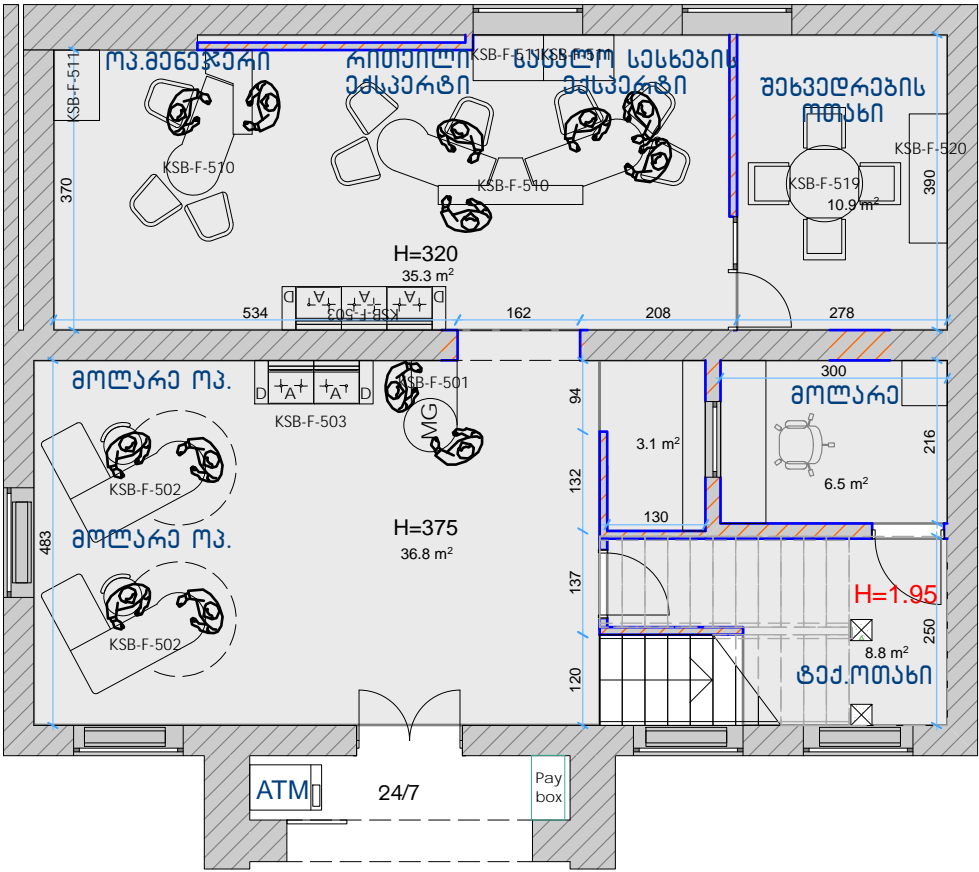

II სართული

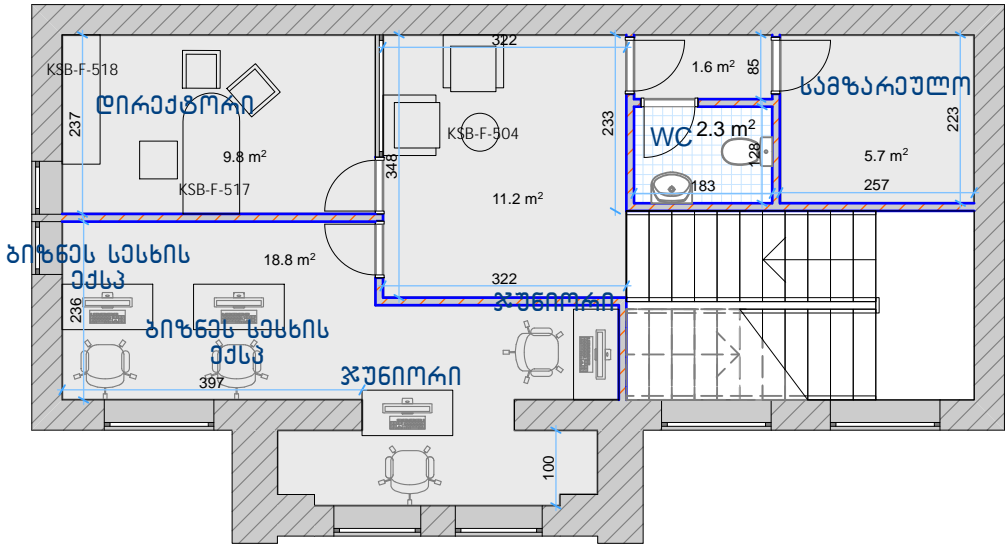


ფორმატი		თელავი 2018	
A 3			

ფორმატი	თელავი 2018	
A 3		
პირობითი აღნიშვნები		
შენიშვნები		
1. ნახაზზე ზომები მოყვებულია სანტიმეტრებში;		
შენიშვნები:		
ქ.თელავი		
პრ.ავტორი	ბ. ანჯაფარიძე	
ლაპუშაია	ბ. ანჯაფარიძე	
<div>თერაბანკი terabank</div>		
არქიტექტურული ნახილი		
ნახაზი:		
სტადია	მასშტაბი	ფურც
მუშა პროექტი	1:100	


I / II სართულის გეგმები

არსებული გეგმა

I სართული

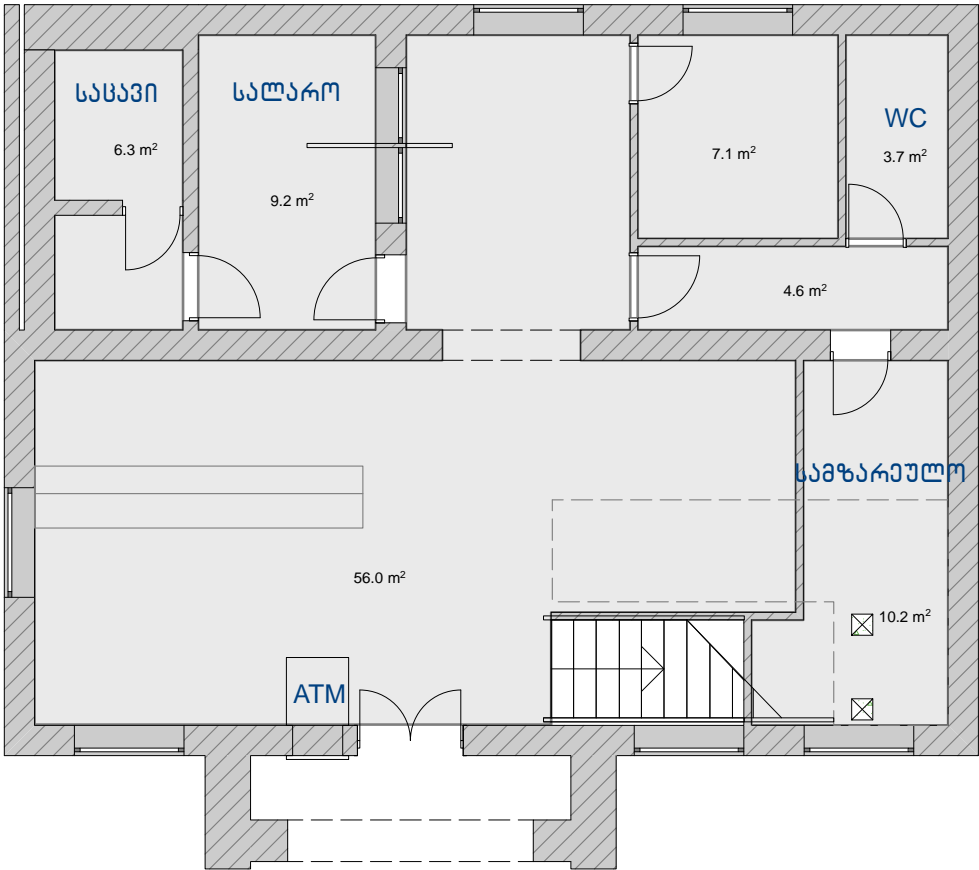


II სართული

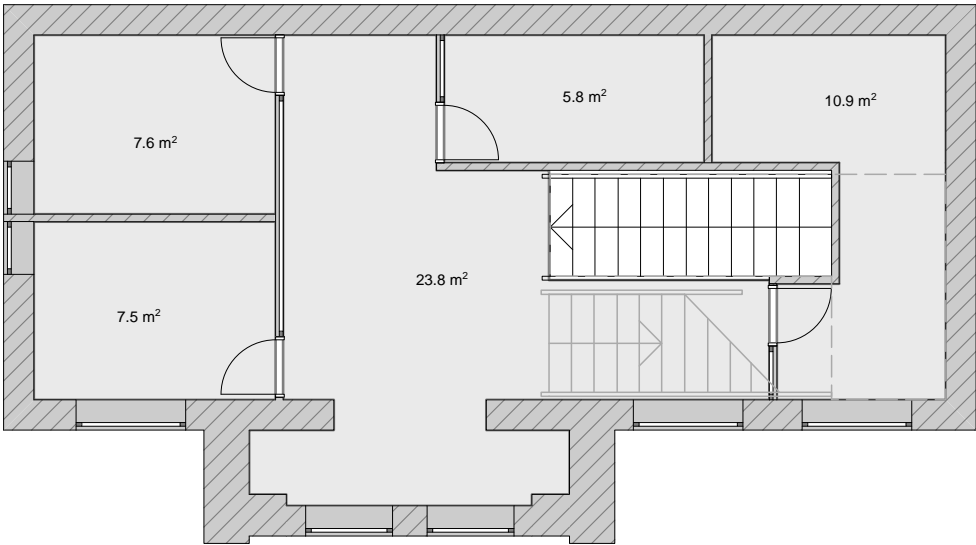


I / II სართულის გეგმები

დემონტაჟის გეგმა კედლები

I სართული

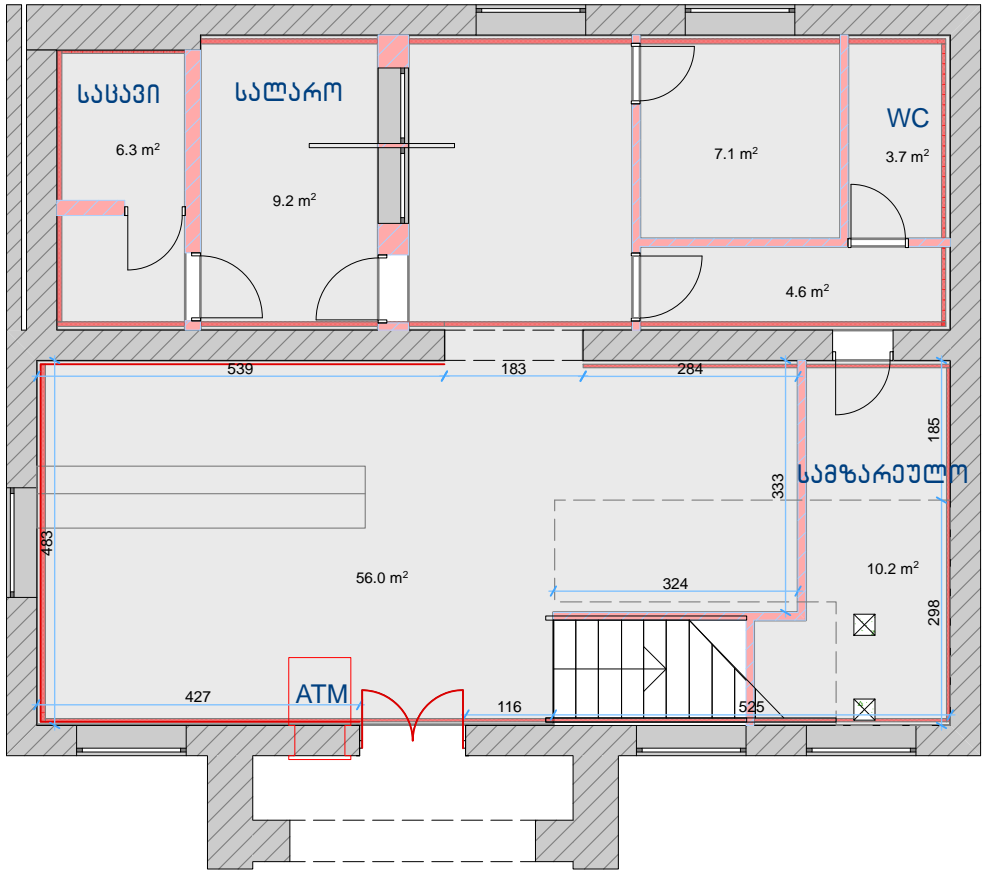


II სართული

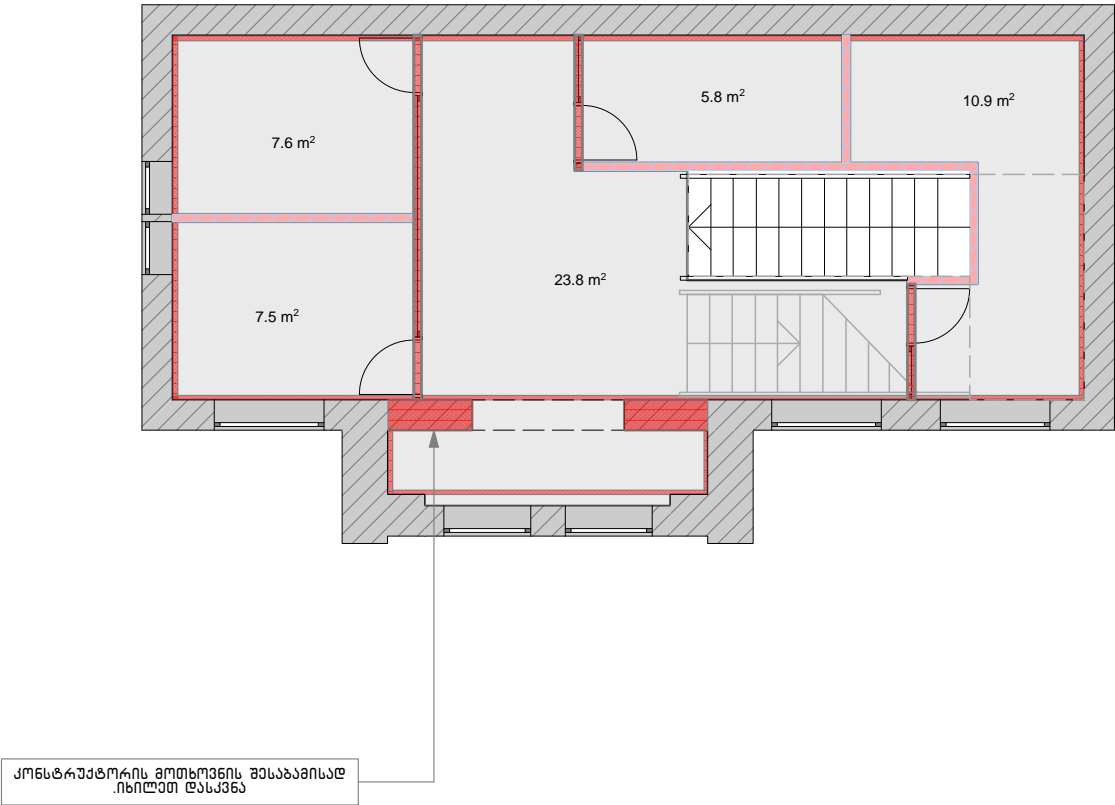

ფორმატი		თელავი 2018	
A 3			
<div><div></div> -არსებული კედელი</div> <div><div></div> -თაბაშირ მუყაოს კედლის დემონტაჟი-120 კვ.მ</div> <div><div></div> -არმირებული კედლის დემონტაჟი 20-40სმ-35.0 კვ.მ</div> <div><div></div> -კარ/ფანჯრის/ვიტრაჟის დემონტაჟი-21.0კვ.მ</div> <div><div></div> -კედლებზე თაბაშირ მუყაოს ფილის დემონტაჟი -340.0კვ.მ</div> <div><div></div> -ბოლო სართულის კედლის დემონტაჟი -17.0კვ.მ</div>			
პირობითი აღნიშვნები			


ნატაკის და კიბის უჯრედის დამონტაჟი

ფორმატი	თელავი 2018	
A3		
<div> <div></div> <div>-იატაკების დემონტაჟი-153.0 კვ.მ</div> </div> <div> <div></div> <div>-არსებული ფილის იატაკის დემონტაჟი-11.0 კვ.მ</div> </div> <div> <div></div> <div>-არსებული კიბეების დემონტაჟი-11.0 კვ.მ</div> </div> <div> <div></div> <div>-ქედლების კონტურზე 45სმ კბილის დემონტაჟი-27.0 კვ.მ</div> </div> <div> <div></div> <div>-პარფუმერია დემონტაჟი-16</div> </div> <div> <div></div> <div>-სასაუნოს კარის დემონტაჟი-1</div> </div>		
პირობითი აღნიშვნები		
შენიშვნები		
1. ნახაზზე ზომები მოყვანილია სანტიმეტრებში;		
შენიშვნები:		
ქ.თელავი		
პრაექტორი		
ლაგუნი		
		
პროექტორული ნაწილი		
ნახაზი:		
<div> <div></div> <div>ზონირება</div> </div>		
სტადია	მასშტაბი	ფურც
მუშა პროექტი	1:100	


I / II სართულის გეგმები


ჭირის დემონტაჟი

I სართული

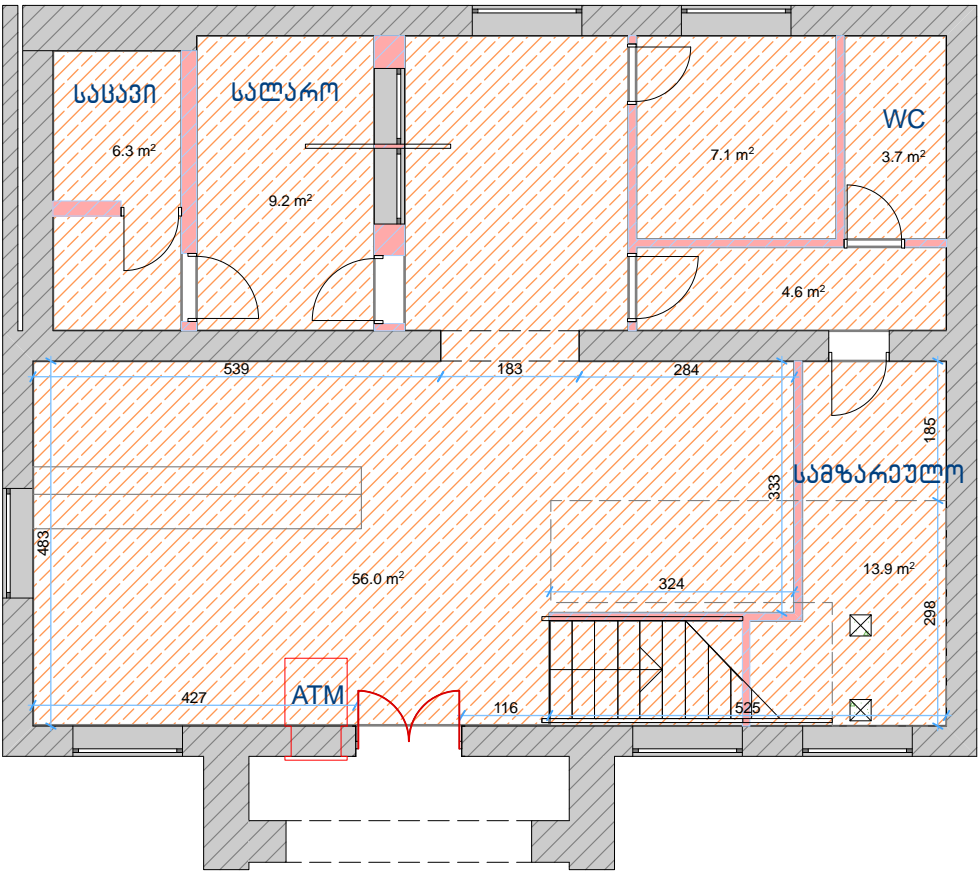

II სართული

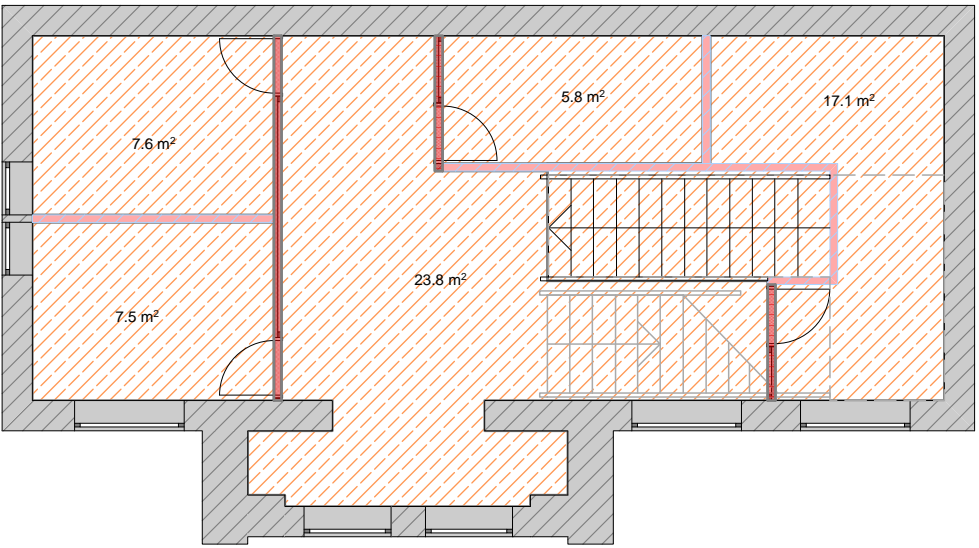


ფირმატი		თელავი 2018	
A 3			
<div><div></div><div>-თავაზირ მუყაოს შეკიდული ჭერის დემონტაჟი-163.0 კვ.მ</div></div>			
პირობითი აღნიშვნები			
შენიშვნები			
1. ნახაზზე ზომები მოყვანილია სანტიმეტრებში;			
მონაწილე:			
ქ.თელავი			
პრ.პროექტი	ბ. ანგაჟარიქი		
დამუშავა	ბ. ანგაჟარიქი		
<div><div></div><div>თერაბანკი terabank</div></div>			
არქიტექტურული ნახილი			
ნახიი:			
სტაღია	მაშტაბი	ფურც	
მუშა პროექტი	1:100		


I / II სართულის გეგმები

საკროეკტო კედლები


I სართული

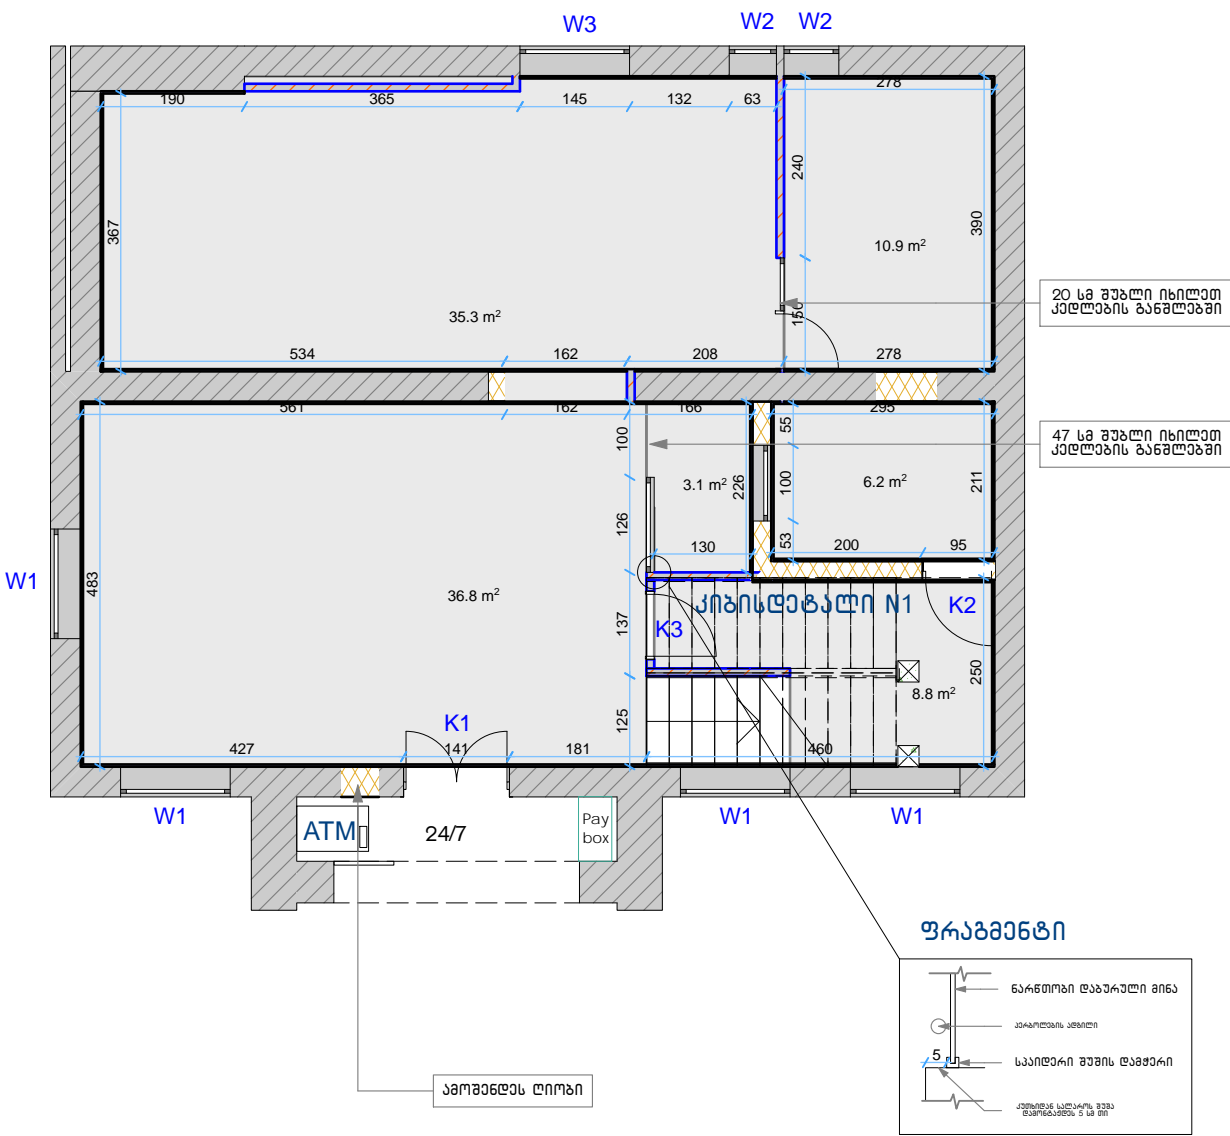


ფრაგმენტი

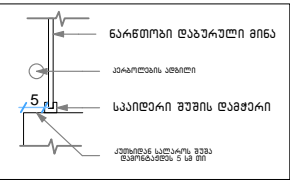


II სართული

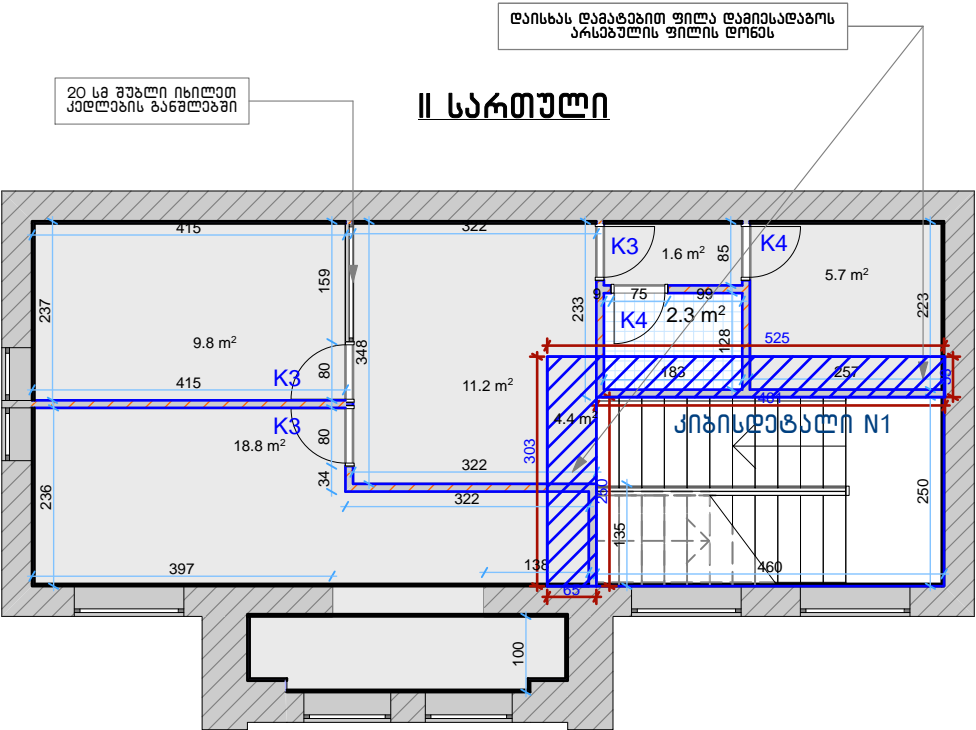

ქიზის ღატალი N1

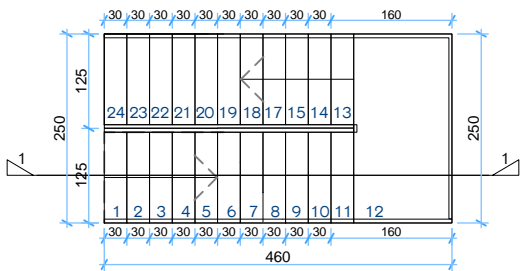



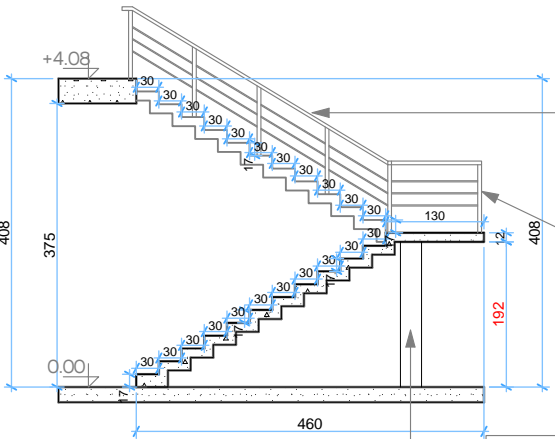







ჭრილი 1-1




მოაჯირის ნიშნები

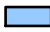


ფორმატი		თემატიკა 2018	
A 3			
	-არსებული კედელი		
	-ბლოკის კედელი კედელი 20სმ-23.0კმ.მ		
	-საკროეკტო კედელი -115.5კმ.მ (თაბახირ-მუხაროს ტიხარი)		
	-საკროეკტო კედელი -20.0კმ.მ (თაბახირი მუხარო-მუხაროს ფილა)		
	-საკროეკტო კედელი -370.0კმ.მ (თაბახირი-მუხაროს ფილა)		
	-იბრაჰიმის ფილის მოცულობა 25.სმ -5 კმ.მ		
	-მოცულობითური კიბის მოცულობა -12 კმ.მ		
	-კიბის მოაჯირი - 19.0 ბრძ.მ პარკული ნიშნის		
	-ინილით მოცულობა კედლების მოპირკეთებაში		
	-ინილით მოცულობა კედლების მოპირკეთებაში		
პირდაპირი აღნიშვნები			
შენიშვნები			
1. ნახაზზე ზომები მოცემულია სანტიმეტრებში;			
შენიშვნები:			
ქ.თემატიკა			
პროექტორი	ბ. ანჯაფარიძე		
დაამუშავა	ბ. ანჯაფარიძე		
<div><div><div><div></div><div>თერაბანკი</div><div>terabank</div></div></div></div>			
არქიტექტურული ნახაზი			
ნახაზი:			
სტადია	მაშტაბი	ფურც	
მუშა პროექტი	1:100		





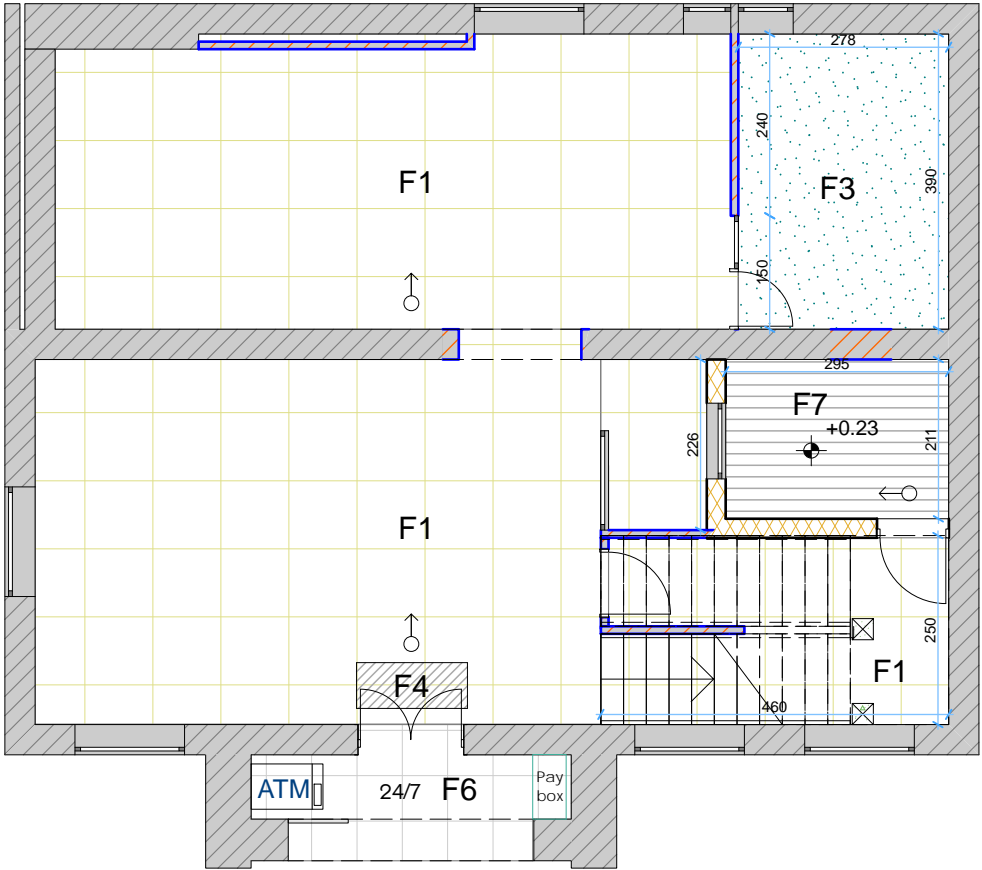

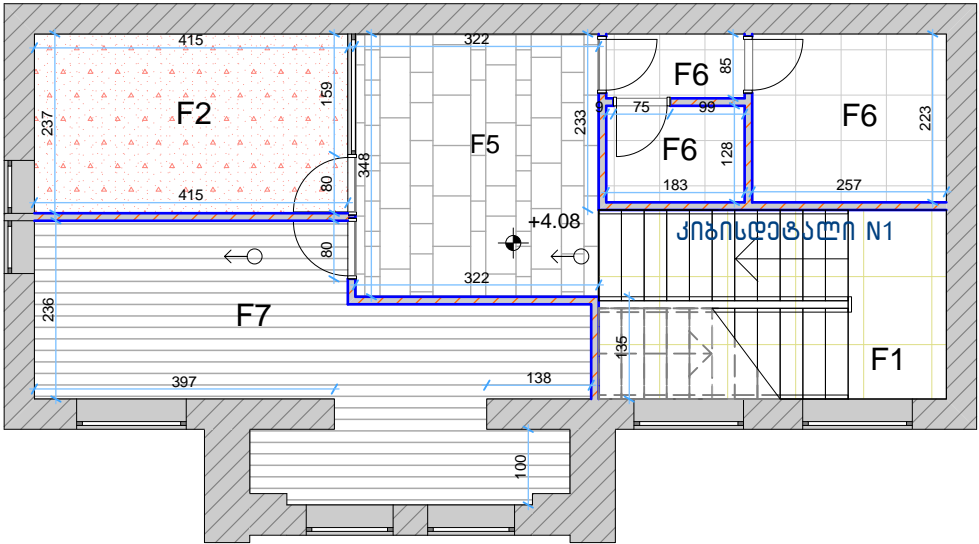


 

I / II სართულის გეგმები
იატაკის გეგმა

I სართული





II სართული



ფორმატი		თელავი 2018	
A 3			
F1		-ქერამო ბრანდის ფილა 60/120- 100.0 კვ.მ	
F2		-რბილი იატაკი (ტიპი 1) - 10.5კვ.მ	
F3		-რბილი იატაკი (ტიპი 2) - 12.5კვ.მ	
F4		-შესასვლელი ბარდერის საფარი-1.5 კვ.მ	
F5		-ქერამო ბრანდის ფილა 15X120-12.0 კვ.მ	
F6		-ქერამო ბრანდის ფილა 60X60-17.5 კვ.მ	
F7		-ლაინირებული პარკეტის იატაკი -19.5 კვ.მ	
P7		-პლინტუსი(თეთრი) -100.0 ბრ.მ	
P8		-ქერამიკული ფილის პლინტუსი -21.0 ბრ.მ	
	-იატაკის მოწყობა სვეტის ხსნარით 5-8სმ -		
პირუბითი აღნიშვნები			
შენიშვნები			
1. ნახაზზე ზომები მოყვანილია სანტიმეტრებში;			
შენიშვნები:			
ქ.თელავი			
პროექტორი	ბ. ანჯაფარიძე		
დამუშავა	ბ. ანჯაფარიძე		
<div></div>			
არქიტექტურული ნაწილი			
ნახაზი:			
სტადია	მაშტაბი	ფურც	
მუშა პროექტი	1:100		

ჭეშარი


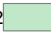


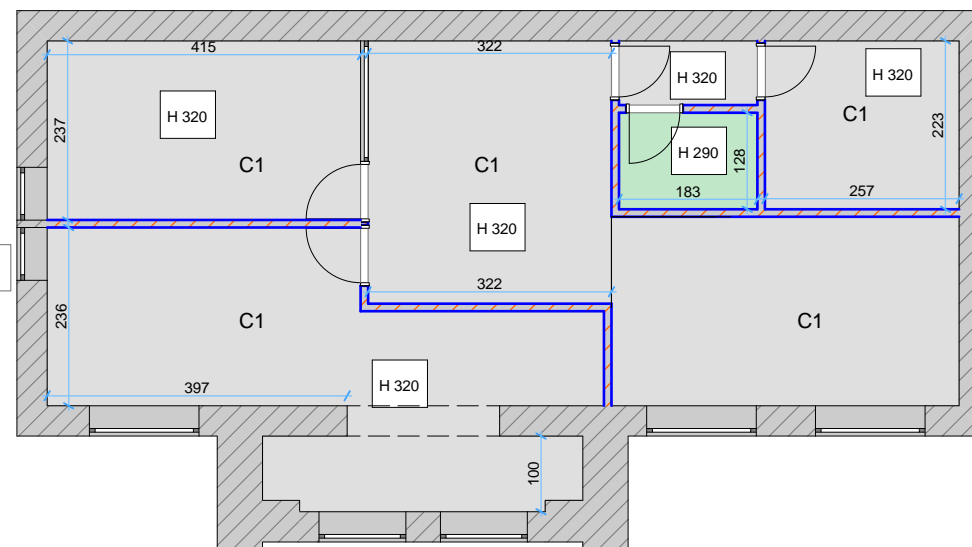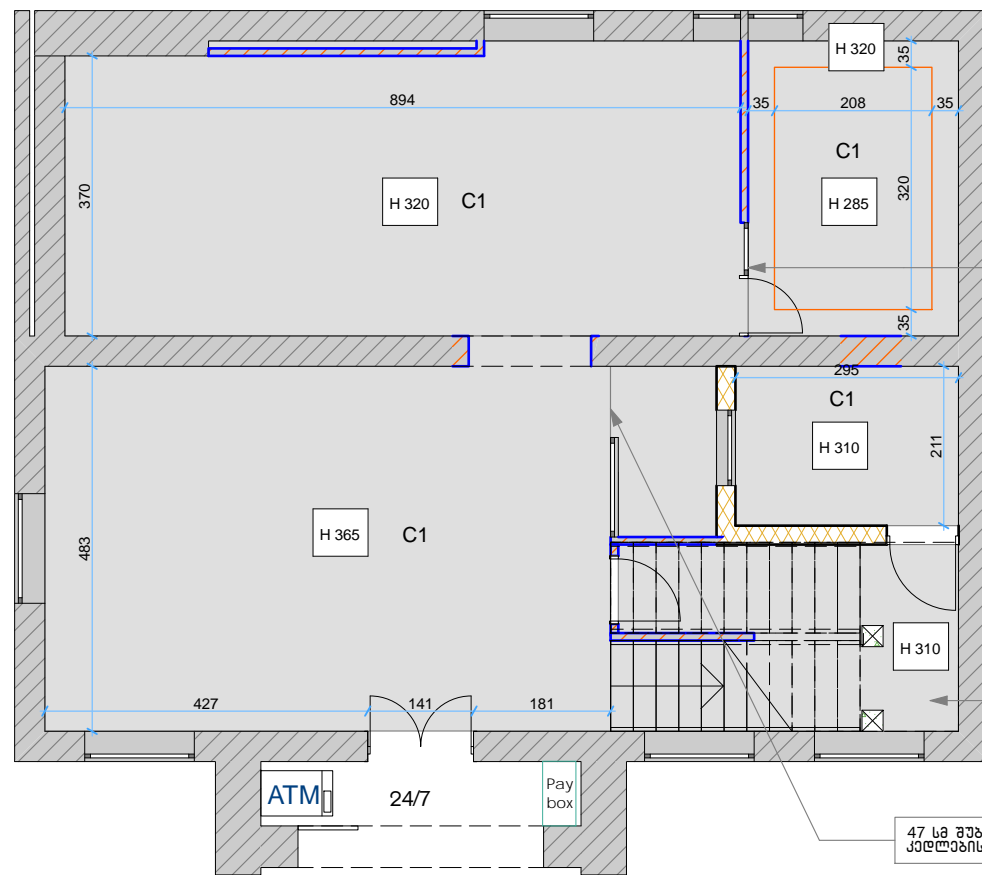
II სართული



20 სპ. შუბლი იხილეთ
კედლების განშლვაში

ქიზის უჯრადის ქვემოთ ჭარის
სიმაღლე იქნება 1.92

47 სპ. შუბლი იხილეთ
ქედლების განმარტებში

ფორმატი	თელავი 2018	
A3		
<p>C1  -თაბაშირა-მუყაოს შეკიდული ჭერი-170.0კვ.მ</p> <p>C2  -თაბაშირა-მუყაოს შეკიდული ჭერი-3.0კვ.მ</p> <p> -ორდონიანი ჭერის მოწვამი-11.0კვ.მ</p> <p> -ჭერის საღებავი გლუვი მაღალი ხარისხის ღებვა (W1) Ral9010-180.0 კვ.მ</p>		
პირობითი აღნიშვნები		
შენიშვნები		
1. ნახაზზე ზომები მოყვანილია სანტიმეტრებში;		
შენიშვნები:		
ქ.თელავი		
პრ.ავტორი	ბ. ანჯაფარიძე	
დამამუშავა	ბ. ანჯაფარიძე	
 თერაბანკი terabank		
არქიტექტურული ნაწილი		
ნახაზი:		
სტადია	მასშტაბი	ფურც
მუშა პროექტი	1:100	










I / II სართულის გეგმები

სანათების გეგმა

I სართული

II სართული




ფორმატი		თელავი 2018	
A 3			
L1		-სერტიფიკაციის სანათი -108	
L2		-ლენტიური სანათი -15ბრკ	
L3		-კედლის სანათი (ბრძოვი) -3	
L4		-მიმართულებითი სანათი -5	
L6		-ჩამოსაქიდი სანათი (თეთრი გუდითი) -5	
L7		-ჩამოსაქიდი სანათი MG/მომლარე ოპა-3.	
L8		-ჩამოსაქიდი სანათი საკონსულტაციო არაბალი-3	
L10		-ჩამოსაქიდი სანათი -1 (დირექტორის ოთახისთვის)	
L11		-ჩამოსაქიდი სანათი -1 (შეხვედრების ოთახისთვის)	
პირობითი აღნიშვნები			


I / II სართულის გეგმები





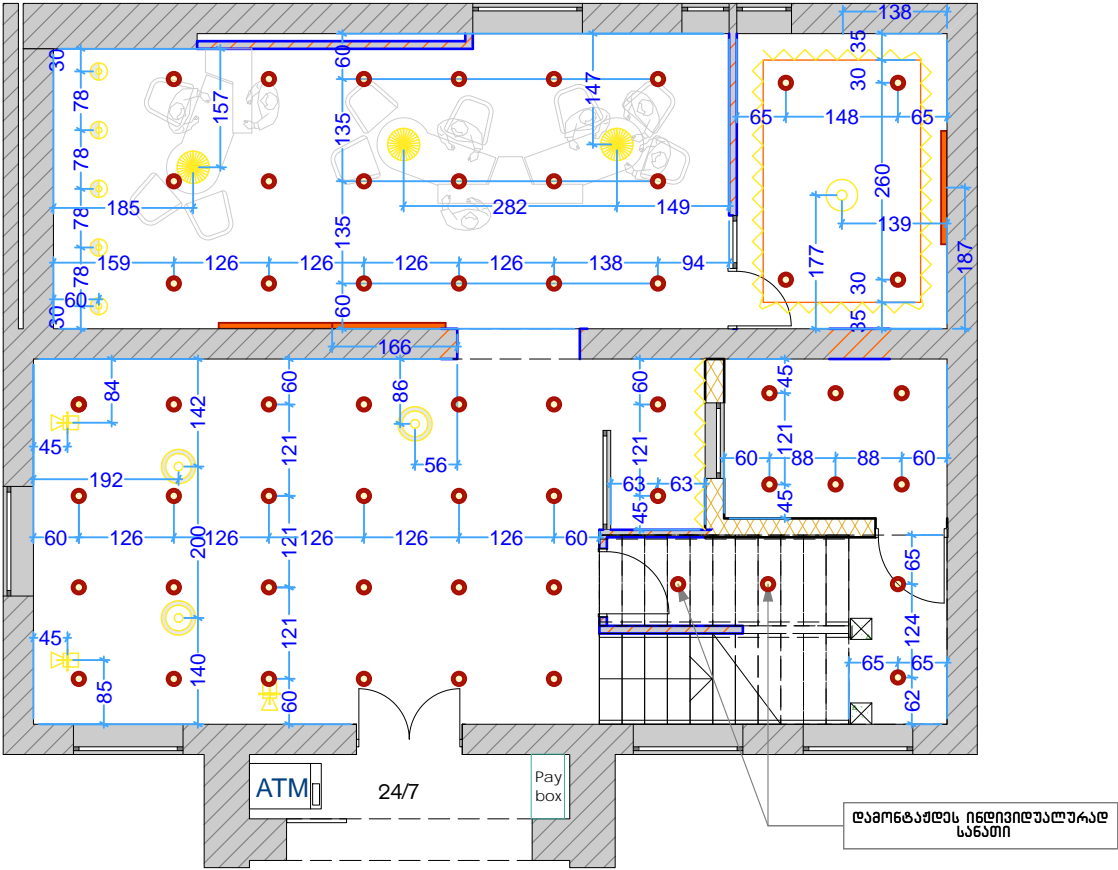



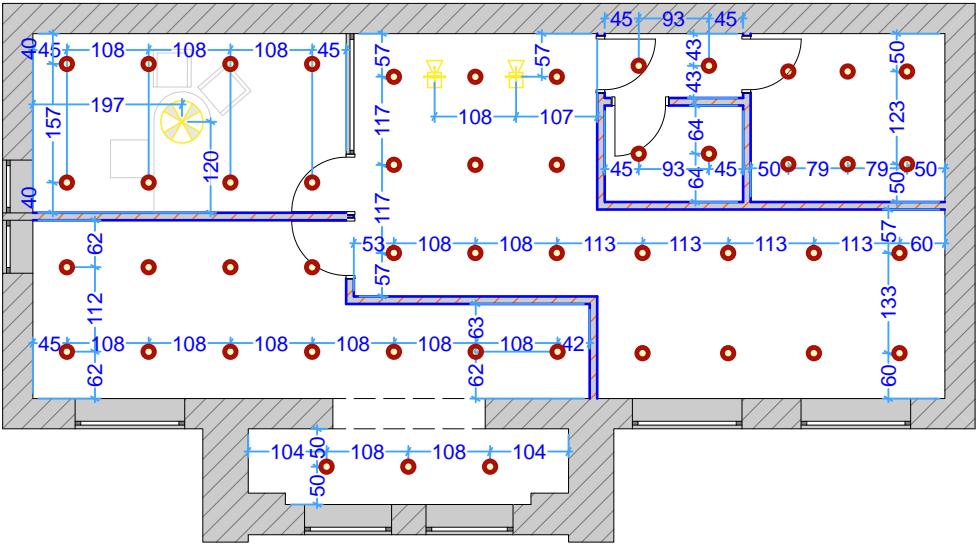

სანათების განაწილება

I სართული











II სართული

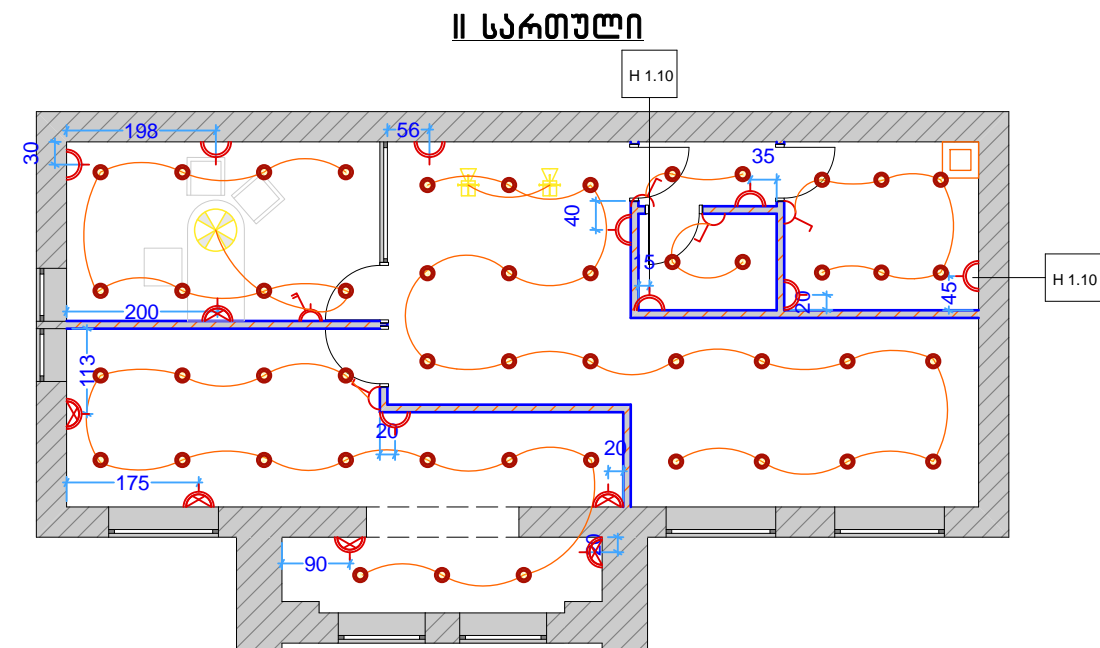

ფორმატი	თელავი 2018	
A 3		
L1  -სერტილოვანი სანათი -108		
L2  -ლენგური სანათი -15ბრ.ძ		
L3  -კედლის სანათი (ბრძივი) -3		
L4  -მიგრატულეზიტი სანათი -5		
L6  -ჩამოსაკილი სანათი (თეთრი გუდეთი) -5		
L7  -ჩამოსაკილი სანათი MG/მოლარე ოკა-3.		
L8  -ჩამოსაკილი სანათი საკონსულტაციო არაბალი-3		
L10  -ჩამოსაკილი სანათი -1 (დირექტორის ოთახისთვის)		
L11  -ჩამოსაკილი სანათი -1 (შეხვედრების ოთახისთვის)		
პროექტით აღნიშვნები		
შენიშვნები		
1. ნახაზზე ზომები მოცემულია სანტიმეტრებში;		
შენიშვნები		
ქ.თელავი		
პროექტორი	ბ. ანჯაფარიძე	
დამამუშავა	ბ. ანჯაფარიძე	
 თერაბანკი terabank		
არქიტექტურული ნაწილი		
ნაუსი:		
სტადია	მასშტაბი	ფურც
მუშა პროექტი	1:100	

სანათების ელქ. განაწილება




ფორმატი	თელავი 2018	
A 3		
 -ელქ. ფარი  -ერთკლავიანი ჩამართვადი -5  -ორკლავიანი ჩამართვადი -2  -როზები (ორიანი)-26  -როზები (სამიანი)-8  -ძვები		
პირობითი აღნიშვნები		
<p>პირობითი აღნიშვნები</p>		
შენიშვნები		
<p>1. ნახაზზე ზომები მოყვადილია სანტიმეტრებში;</p>		
<p>შენიშვნები:</p>		
ქ.თელავი		
პრეპარირი	ბ. ანჟაფარიძე	
დაამუშავა	ბ. ანჟაფარიძე	
		
არქიტექტურული ნახატი		
ნახაზი:		
სტადია	მაშტაბი	ფურც
მზა პროექტი	1:100	


I / II სართულის გეგმები

BOX-ის და ქსელების განაწილება

I სართული

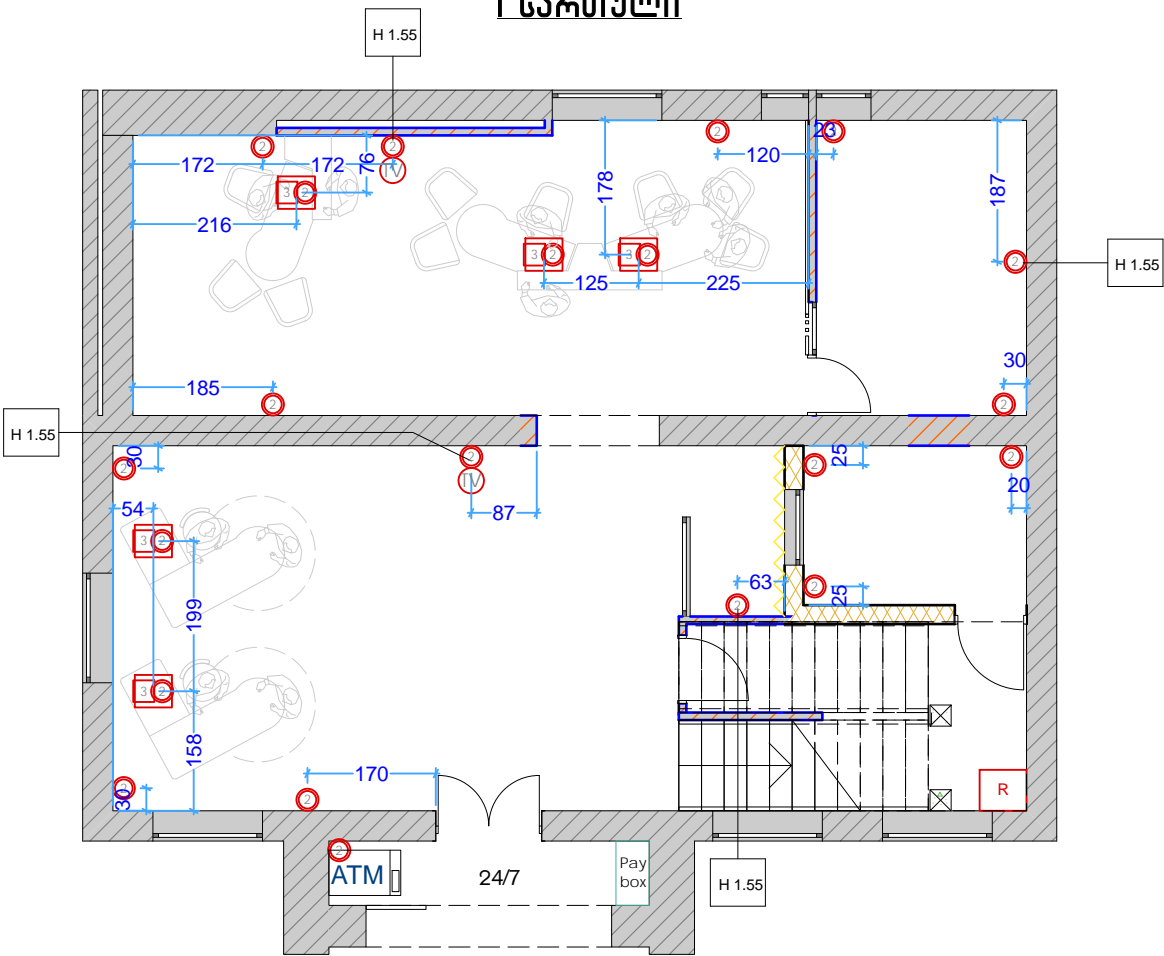



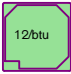


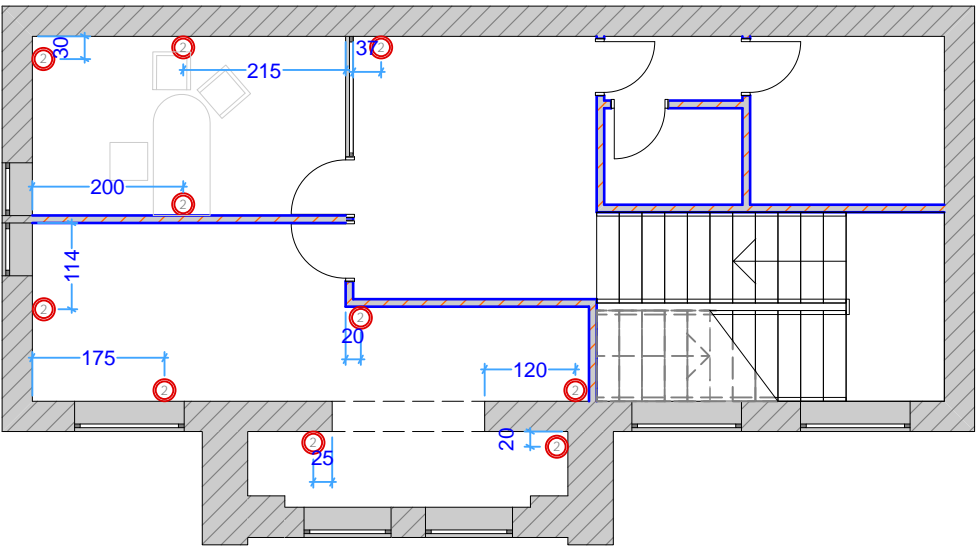II სართული



ფორმატი		თელავი 2018	
A 3			
<div><div></div></div>	ნატაქის ღედის და კომუნიკაციების ზოქსი (შიდა კაბელები ზედის ნატაქის ქვეშ)-5		
<div><div></div></div>	ქსელი (ქედლის ღედის დაკომუნიკაციების ზოქსი) -29		
<div><div></div></div>	ღედი (ღედის დაკომუნიკაციების ზოქსი) -5		
<div><div></div></div>	TELEVISION-2 HDM კაბელით გაყვანილობა		
<div><div></div></div>	-რეკი		
პროექტით აღნიშვნები			

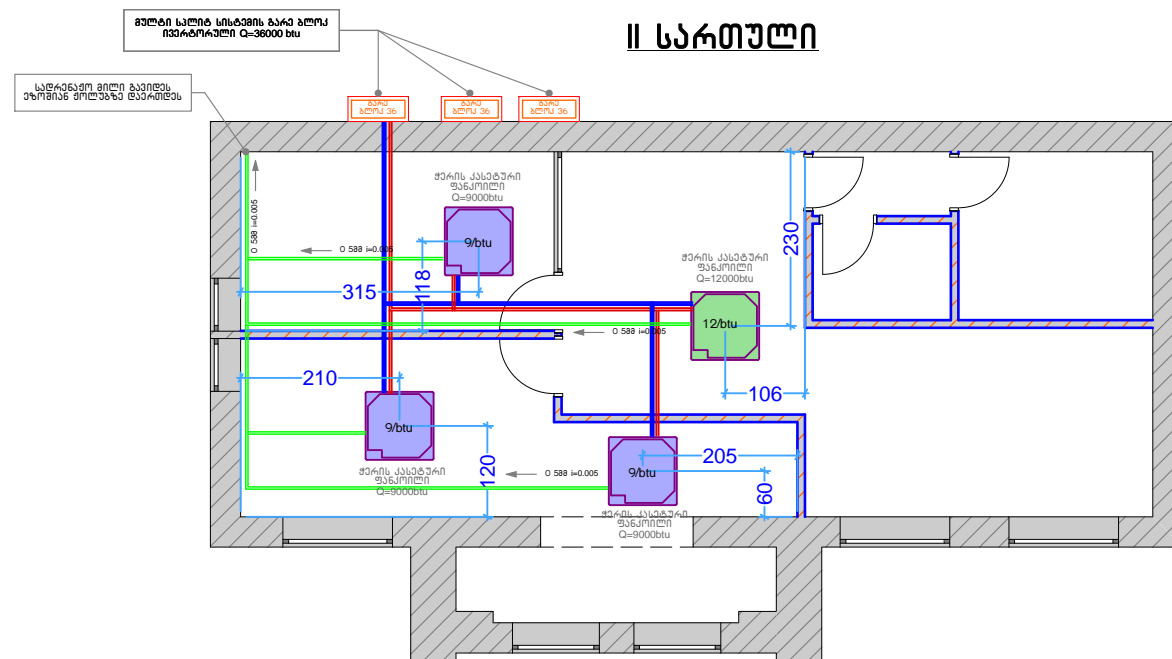გათხიზება გაგრძილების სისტემის გეგმა




ფორმატი	თელავი 2018	
A 3		
<div>  <div> <p>ჟერის კასეტური ფანქონილი</p> <p>□=9000ბტუ -5სალი</p> </div> </div> <div>  <div> <p>ჟერის კასეტური ფანქონილი</p> <p>□=12000ბტუ -5სალი</p> </div> </div> <div>  <div> <p>ბარე ბლოკი</p> <p>Q=36000btu - 3სალი</p> </div> </div>		
პირობითი აღნიშვნები		
<div> <p>შენიშვნები</p> <p>1. ნახაზზე ზომები მოყვანილია სანტიმეტრებში;</p> </div>		
შენიშვნები:		
ქ.თელავი		
პრ.ავტორი	ბ. ანჯაფარიძე	
ლაშქრბა	ბ. ანჯაფარიძე	
		
არქიტექტურული ნაწილი		
ნახაზი:		
სტალი	მასშტაბი	ფურც
მუშა პროექტი	1:100	

I / II სართულის გეგმები


გათვლითი გაყვანილობის გეგმა

I სართული

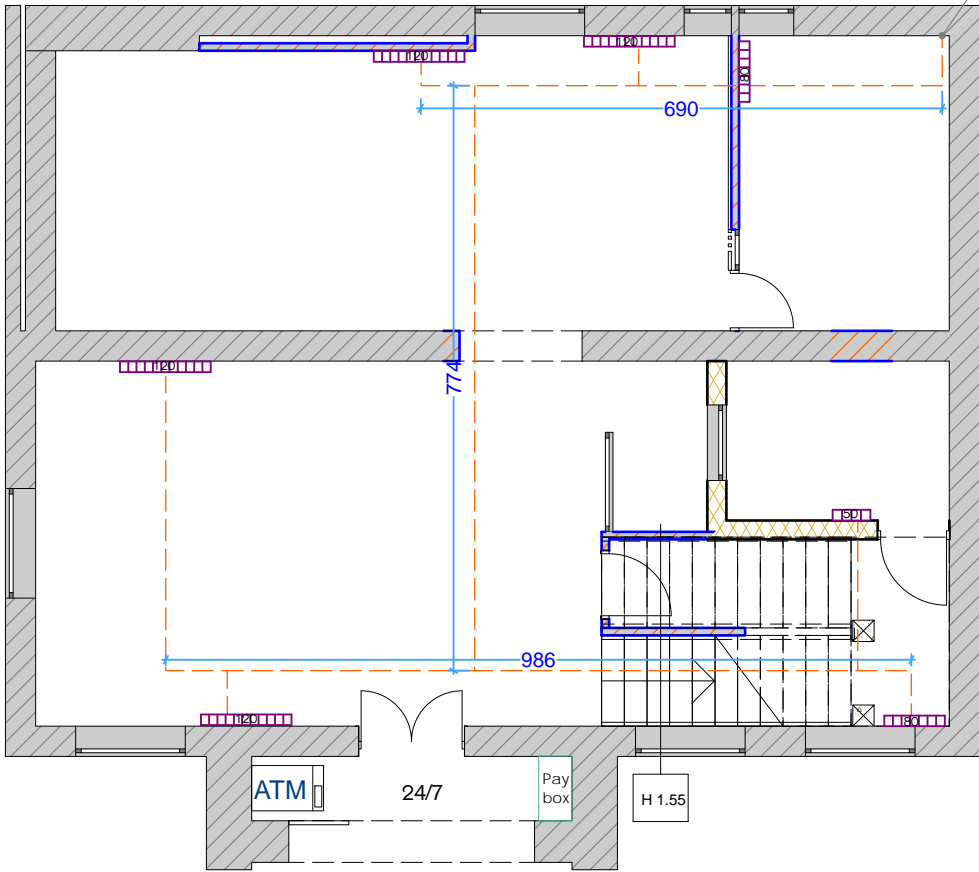


გათვლითი სისტემის მიწვევით შედგენილია
გათვლითი სისტემის გეგმა


II სართული

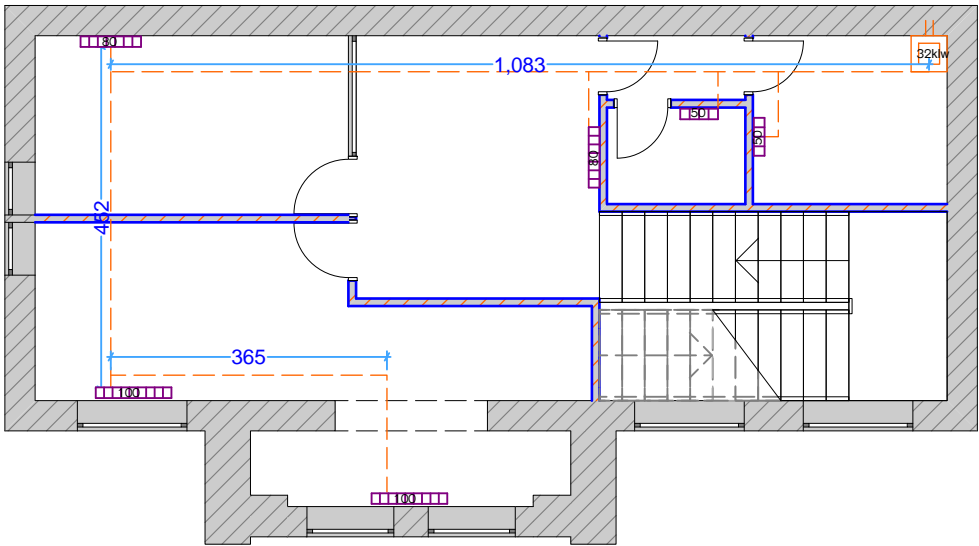

ფორმატი		თელავი 2018	
A 3			
<div><div><div><div></div><div>32kw</div></div></div><div>-ძვები - 1ს</div></div>			
<div><div><div><div></div><div>120</div></div></div><div>-რადიატორი 120სმ - 4ს</div></div>			
<div><div><div><div></div><div>100</div></div></div><div>-რადიატორი 100სმ - 2ს</div></div>			
<div><div><div><div></div><div>80</div></div></div><div>-რადიატორი 80სმ - 4ს</div></div>			
<div><div><div><div></div><div>50</div></div></div><div>-რადიატორი 50სმ - 3ს</div></div>			
პროექტით აღნიშვნები			








ფურცალი A 3	თელავი 2018	
<p>W1-მალღმელ ხარისხის ბლუზი საღებავი Ral9010- 255.03.8</p> <p>W2-მალღმელ საღებავი Ral9010- 80.5 კვ.8</p> <p>W3-ნახევრად ბლუზი საღებავი (მწვანე) Ral6018</p> <p>W4-ფაქტურული MDF კაბედი- 26.5კვ.8</p> <p>W5-ფაქტურული მასური ხე კედლის (კარბოქანი)-12.0კვ.8</p> <p>W6-პაპირი კედლი-18.0კვ.8</p> <p>W7-პაპირული ღილაკის კაბედი ზურღო ფერის ლაქით (RAL 4004)</p> <p>W8-პაპირული ფილა (ხის ფაქტურით)</p> <p>W9-მასაჟი მონტაჟი-52.0კვ.8</p> <p>W10-მასაჟი - 55.0კვ.8</p> <p>W11-მალღმელ ღილაკური მასური მასის-35.0 კვ.8</p> <p>W12-მალღმელ VIP</p> <p>W13-პაპირული ღილაკი მონტაჟი (მანქანის ფერი)</p> <p>W14-ფაქტურის საღებავი</p> <p>W15-მწვანე კედლი-12.0კვ.8</p> <p>W16-ლაქისგან მასი ხის ფერი კედლის ღილაკად (VIP)</p> <p>W17-მინის ტიხარი (ვიტრაჟი)- 8.5 კვ.8</p> <p>W19-მასაჟი</p> <p>W20-ლაქისგან მასი ფერის მონტაჟი</p> <p>W21-მალღმელ MDF Ral9010 (მწვანე კედლის მასი)-6.5 კვ.8</p> <p>W22-Dibond კაბედი მონტაჟი (RAL 6018)</p> <p>W23-პაპირული ღილაკი (ფაქტურის)</p> <p>W24-პაპირული ღილაკის კაბედი (ფაქტურის)</p> <p>W25-პაპირული ღილაკის კაბედი (ფაქტურის)-1.0კვ.8</p> <p>W26-ნახევრად მონტაჟი ღილაკით მასი(პაპირი)-7.0 კვ.8</p> <p>W28-მალ კაბედი მონტაჟი</p> <p>W29-ფაქტურის</p> <p>W30-პაპირული ღილაკი(WC)-19.5 კვ.8</p> <p>W31-მალღმელ-6.5 (ლავა ხის ფაქტურით)</p> <p>W32- მონტაჟი მასი ვიტრაჟი კარბოქანი- 5.50 კვ.8</p> <p>W33- ფაქტურის საღებავი Ral1013 - 40 კვ.8</p>		
1. ნახაზზე ზომები მოყვანილია სანტიმეტრებში;		
პირებითი აღნიშვნები		
მონტაჟი:		
ქ.თელავი		
პ.პ.პ.პ.პ.	ბ. პ.პ.პ.პ.პ.	
ლაქისგან	ბ. პ.პ.პ.პ.პ.	
<div>თერაბანკი terabank</div>		
არქიტექტურული ნახაზი		
ნახაზი:		
სტადია	მასშტაბი	ფურცელი
მასა პ.პ.პ.პ.	1:100	


I / II სართულის
კედლების განმლა

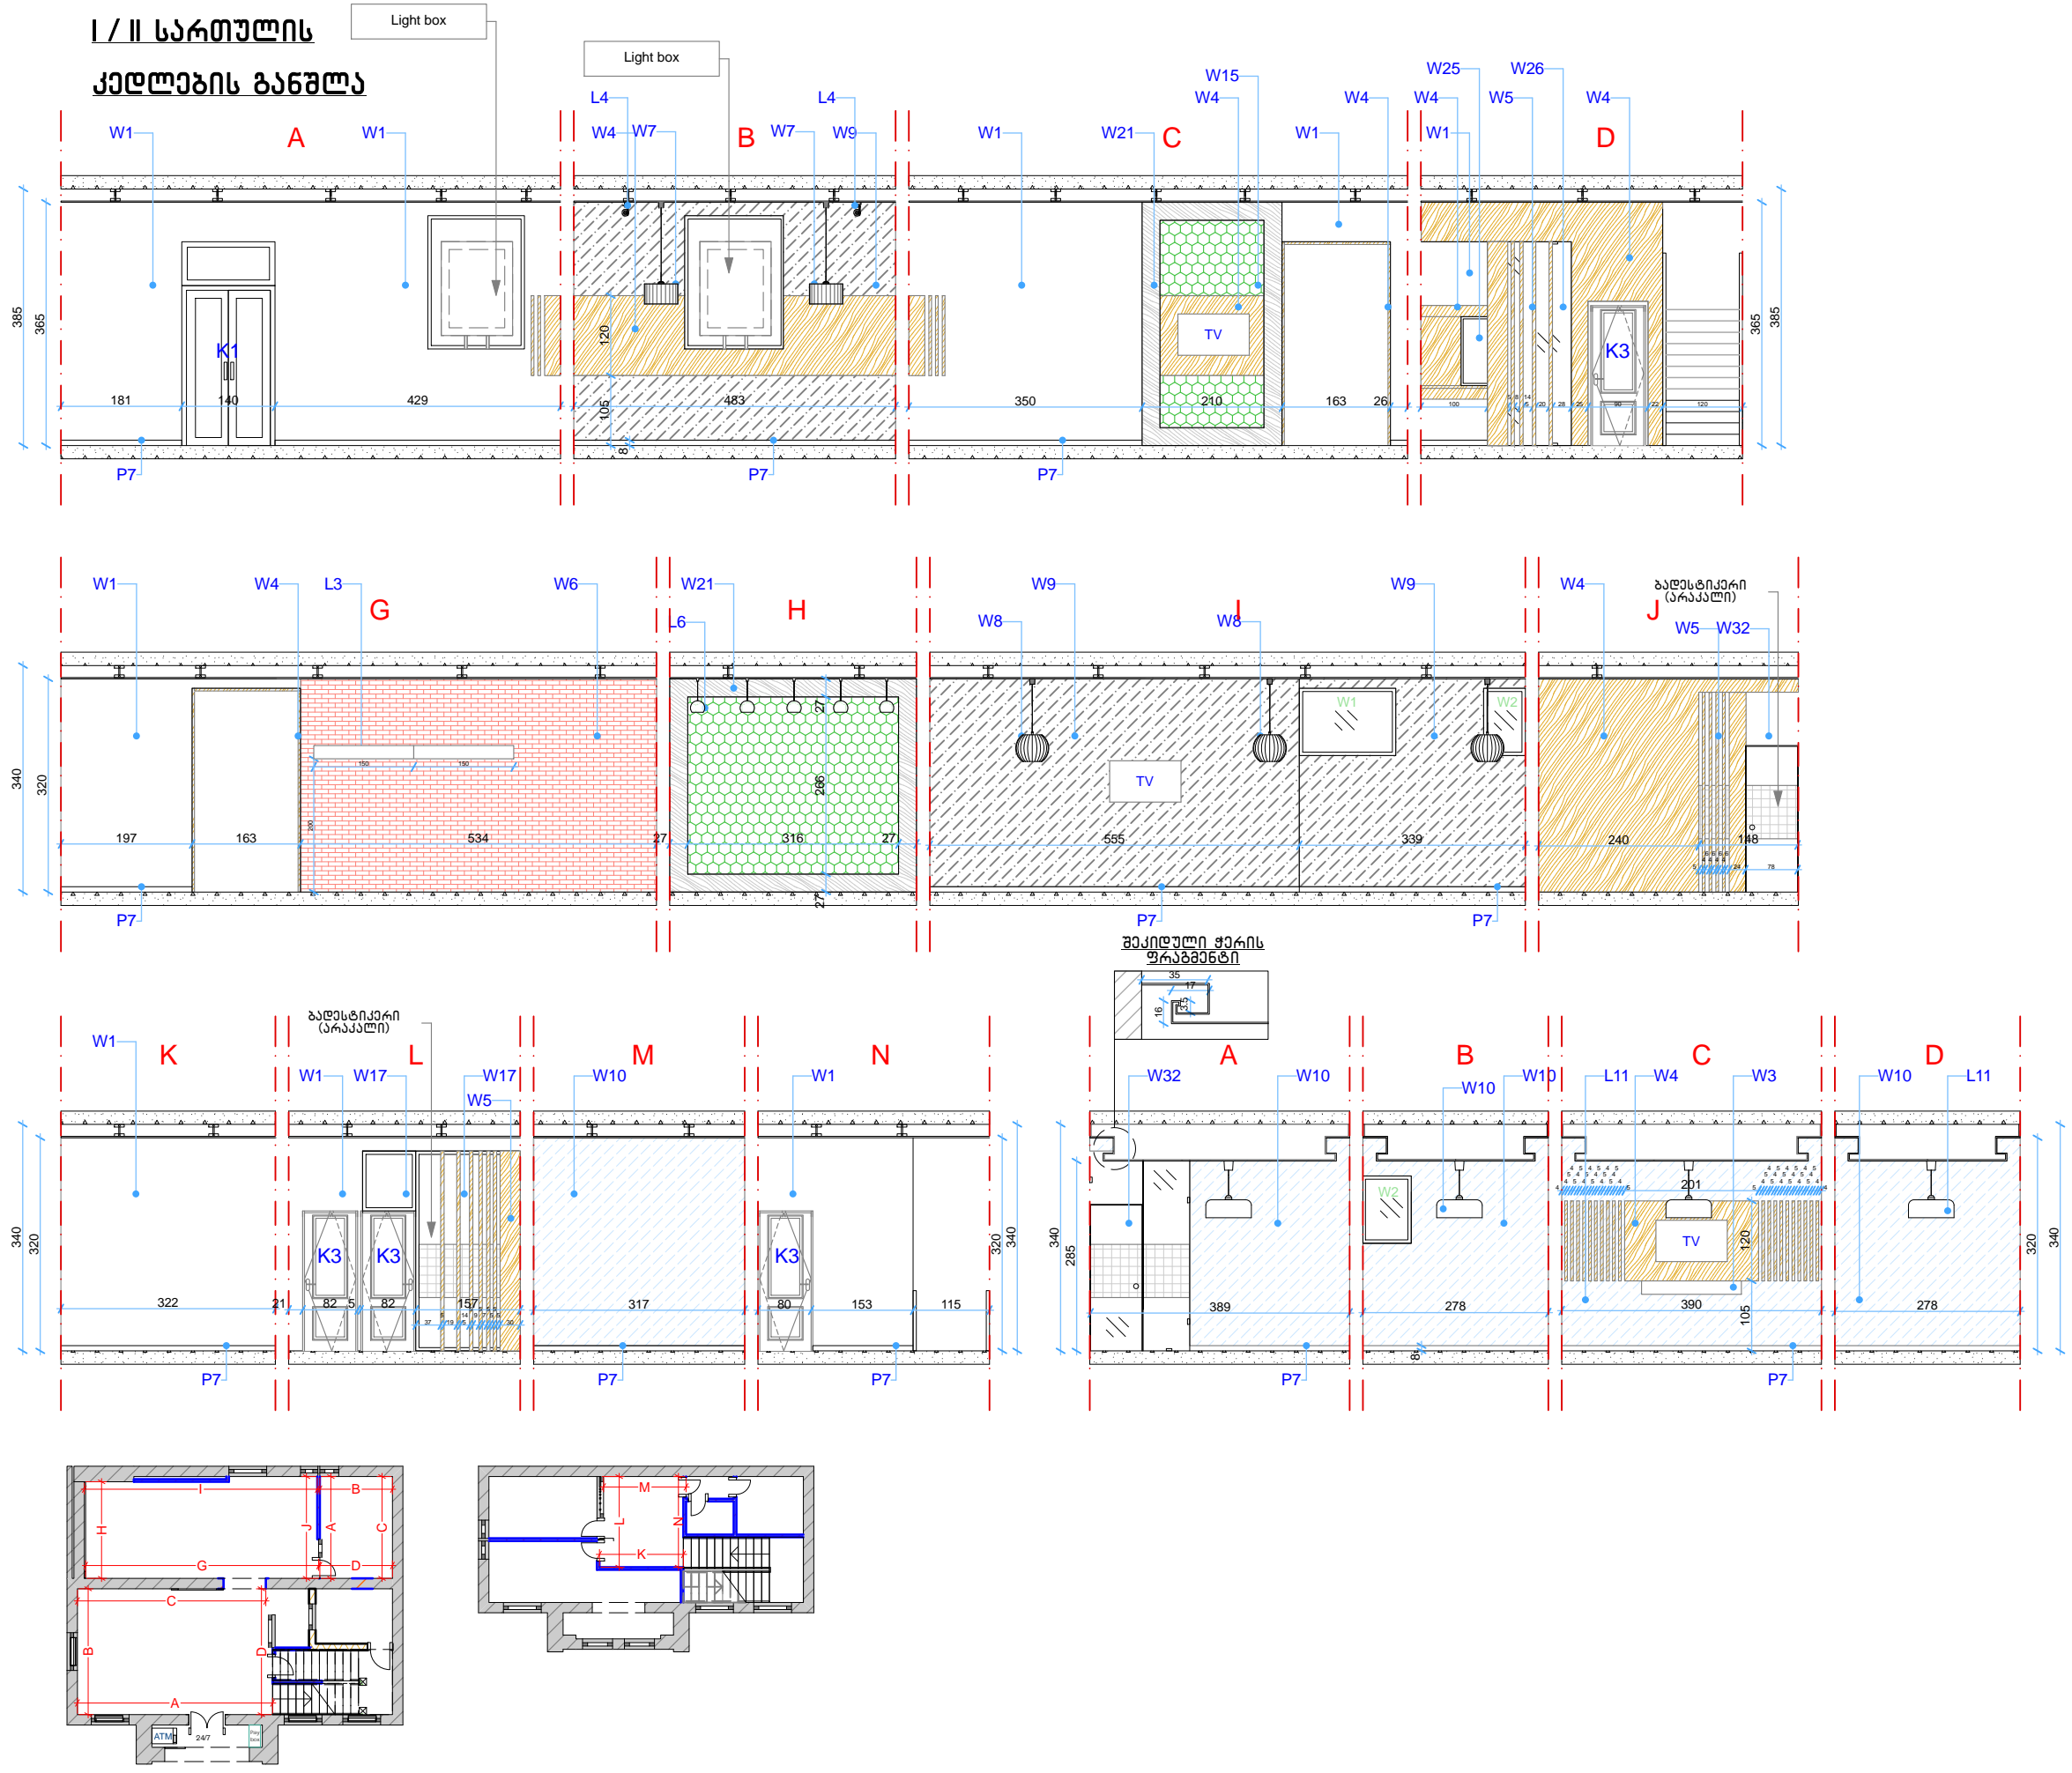

ფორმატი		თემატიკა 2018	
A3			
W1 -ბაღალის ხარისის ბლუზი საღებავი Ral9010- 255.0კვ.მ			
W2 -ბლუზი საღებავი Ral9010- 80.5 კვ.მ			
W3 -ნახევრად ბლუზი საღებავი (მწვანე) Ral6018			
W4 -ლაგონილი MDF კაბელი- 26.5კვ.მ			
W5 -დასაფარავი მასალის ხე კედლის (პარკეტული)-12.0კვ.მ			
W6 -გაზრის კედელი-18.0კვ.მ			
W7 -გამოფრთხილი ლინოლეუმის კაბელი გორდო ფარის ლაქით (RAL 4004)			
W8 -კარამიკული ფილა (ხის ფაქტურით)			
W9 -ბათუმი მონასტრის-52.0კვ.მ			
W10 -გაღვირვი - 55.0კვ.მ			
W11 -გაღვირვი ღირსშესანიშნის ოთახისთვის-35.0 კვ.მ			
W12 -გაღვირვი VIP			
W13 -კარამიკული ფილა მონასტრის (მანის ფარი)			
W14 -დაფის საღებავი			
W15 -მწვანე კედელი-12.0კვ.მ			
W16 -ლაგონილი გორდო ხის ფარი კედლის დასაფარავი (VIP)			
W17 -მინის ბინარი (ვიტრაჟი)- 8.5 კვ.მ			
W19 -გაზრის			
W20 -ლაგონილი გორდო ფარის მონასტრის			
W21 -მღვდლის MDF Ral9010 (მწვანე კედლის მონასტრის)-6.5 კვ.მ			
W22 -Dibond კაბელი მონასტრის (RAL 6018)			
W23 -კარამიკული ფილა (ფაღარის)			
W24 -გამოფრთხილი ლინოლეუმის კაბელი (ფაღარის)			
W25 -გამოფრთხილი მინა საღებავისთვის-1.0კვ.მ			
W26 -ნახევრად გამჭვირავი უსაფრთხო ფილა(გაღვირვი)-7.0 კვ.მ			
W28 -მინა კაბელის მონასტრის			
W29 -ფარის			
W30 -კარამიკული ფილა(WC)-19.5 კვ.მ			
W31 -მალუზი- 6.5 (ლთა ხის ფაქტურით)			
W32 - ნარკოტიკი მონასტრის ვიტრაჟი კარტონი ვარსკლავილი საინტერსო- 5.50 კვ.მ			
W33 - ფაღარის საღებავი Ral1013 - 40 კვ.მ			
პირდაპირი აღნიშვნები			
1. ნახაზზე ზომები მოცემულია სანტიმეტრებით;			
შენიშვნები			
შენიშვნები:			
კომპლექტი			
პროექტი	ბ. ანგაფარიძე		
ლაგონი	ბ. ანგაფარიძე		
პროექტირებული ნახაზი			
ნახაზი:			
სტადია	მასშტაბი	ფურც	
მუშა პროექტი	1:100		

ფორმატი	თელავი 2018
A3	

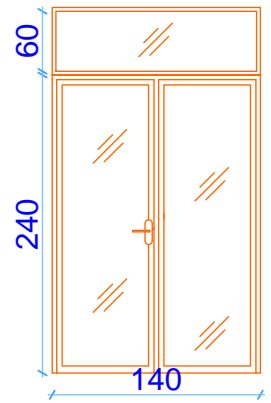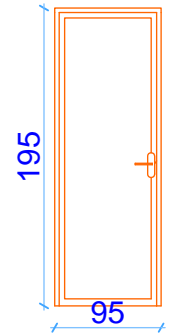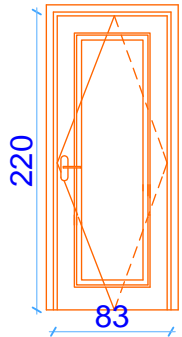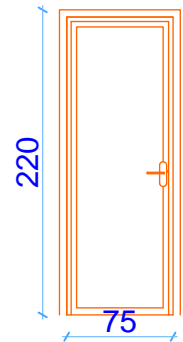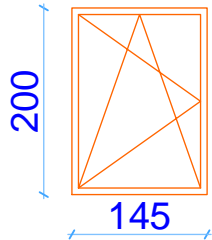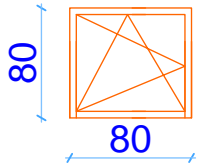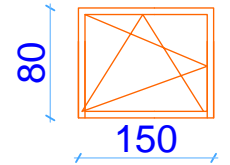K-1		K-2	K-3	K-4	W-1	W-2	W-3
ორ-ფრთიანი კარი ალუმიონის		რკინის კარი	MDF კარი(შაღავილი ფარი თეთრი)	MDF კარი	მეტალო კლასმასის ფანჯარა	მეტალო კლასმასის ფანჯარა	მეტალო კლასმასის ფანჯარა
							
რაშ.	1	1	4	2	4	2	1
ფრ.	4.5 კვ.მ	1.9 კვ.მ	7.5 კვ.მ	3.4 კვ.მ	11.6 კვ.მ	1.3 კვ.მ	1.2 კვ.მ

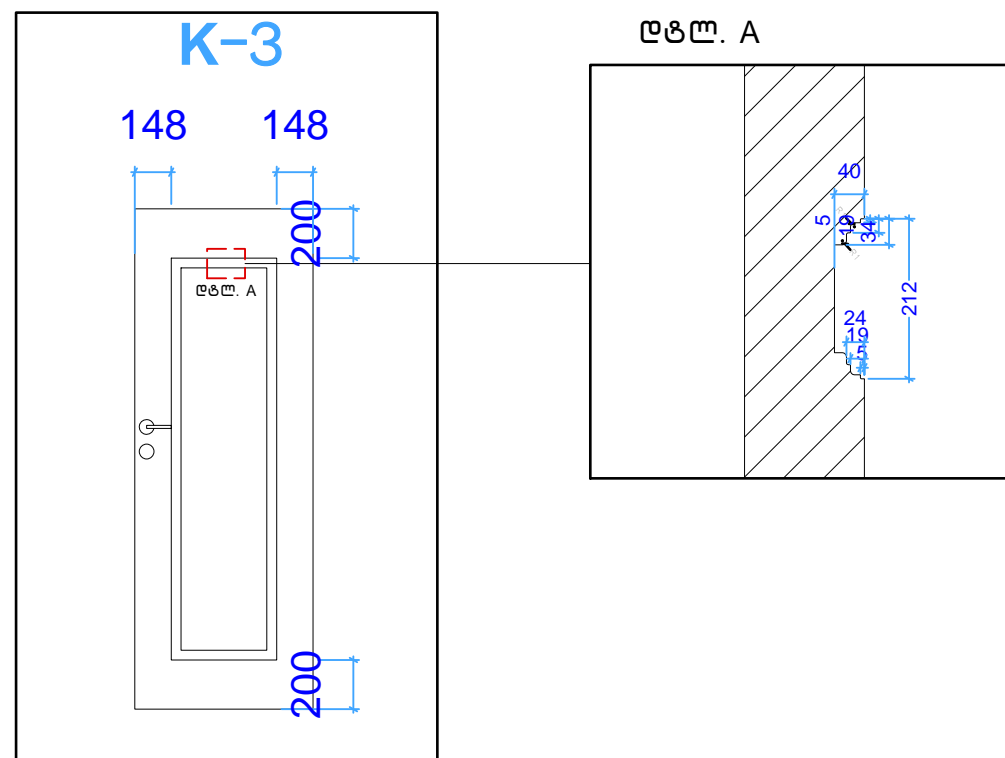[illegible]