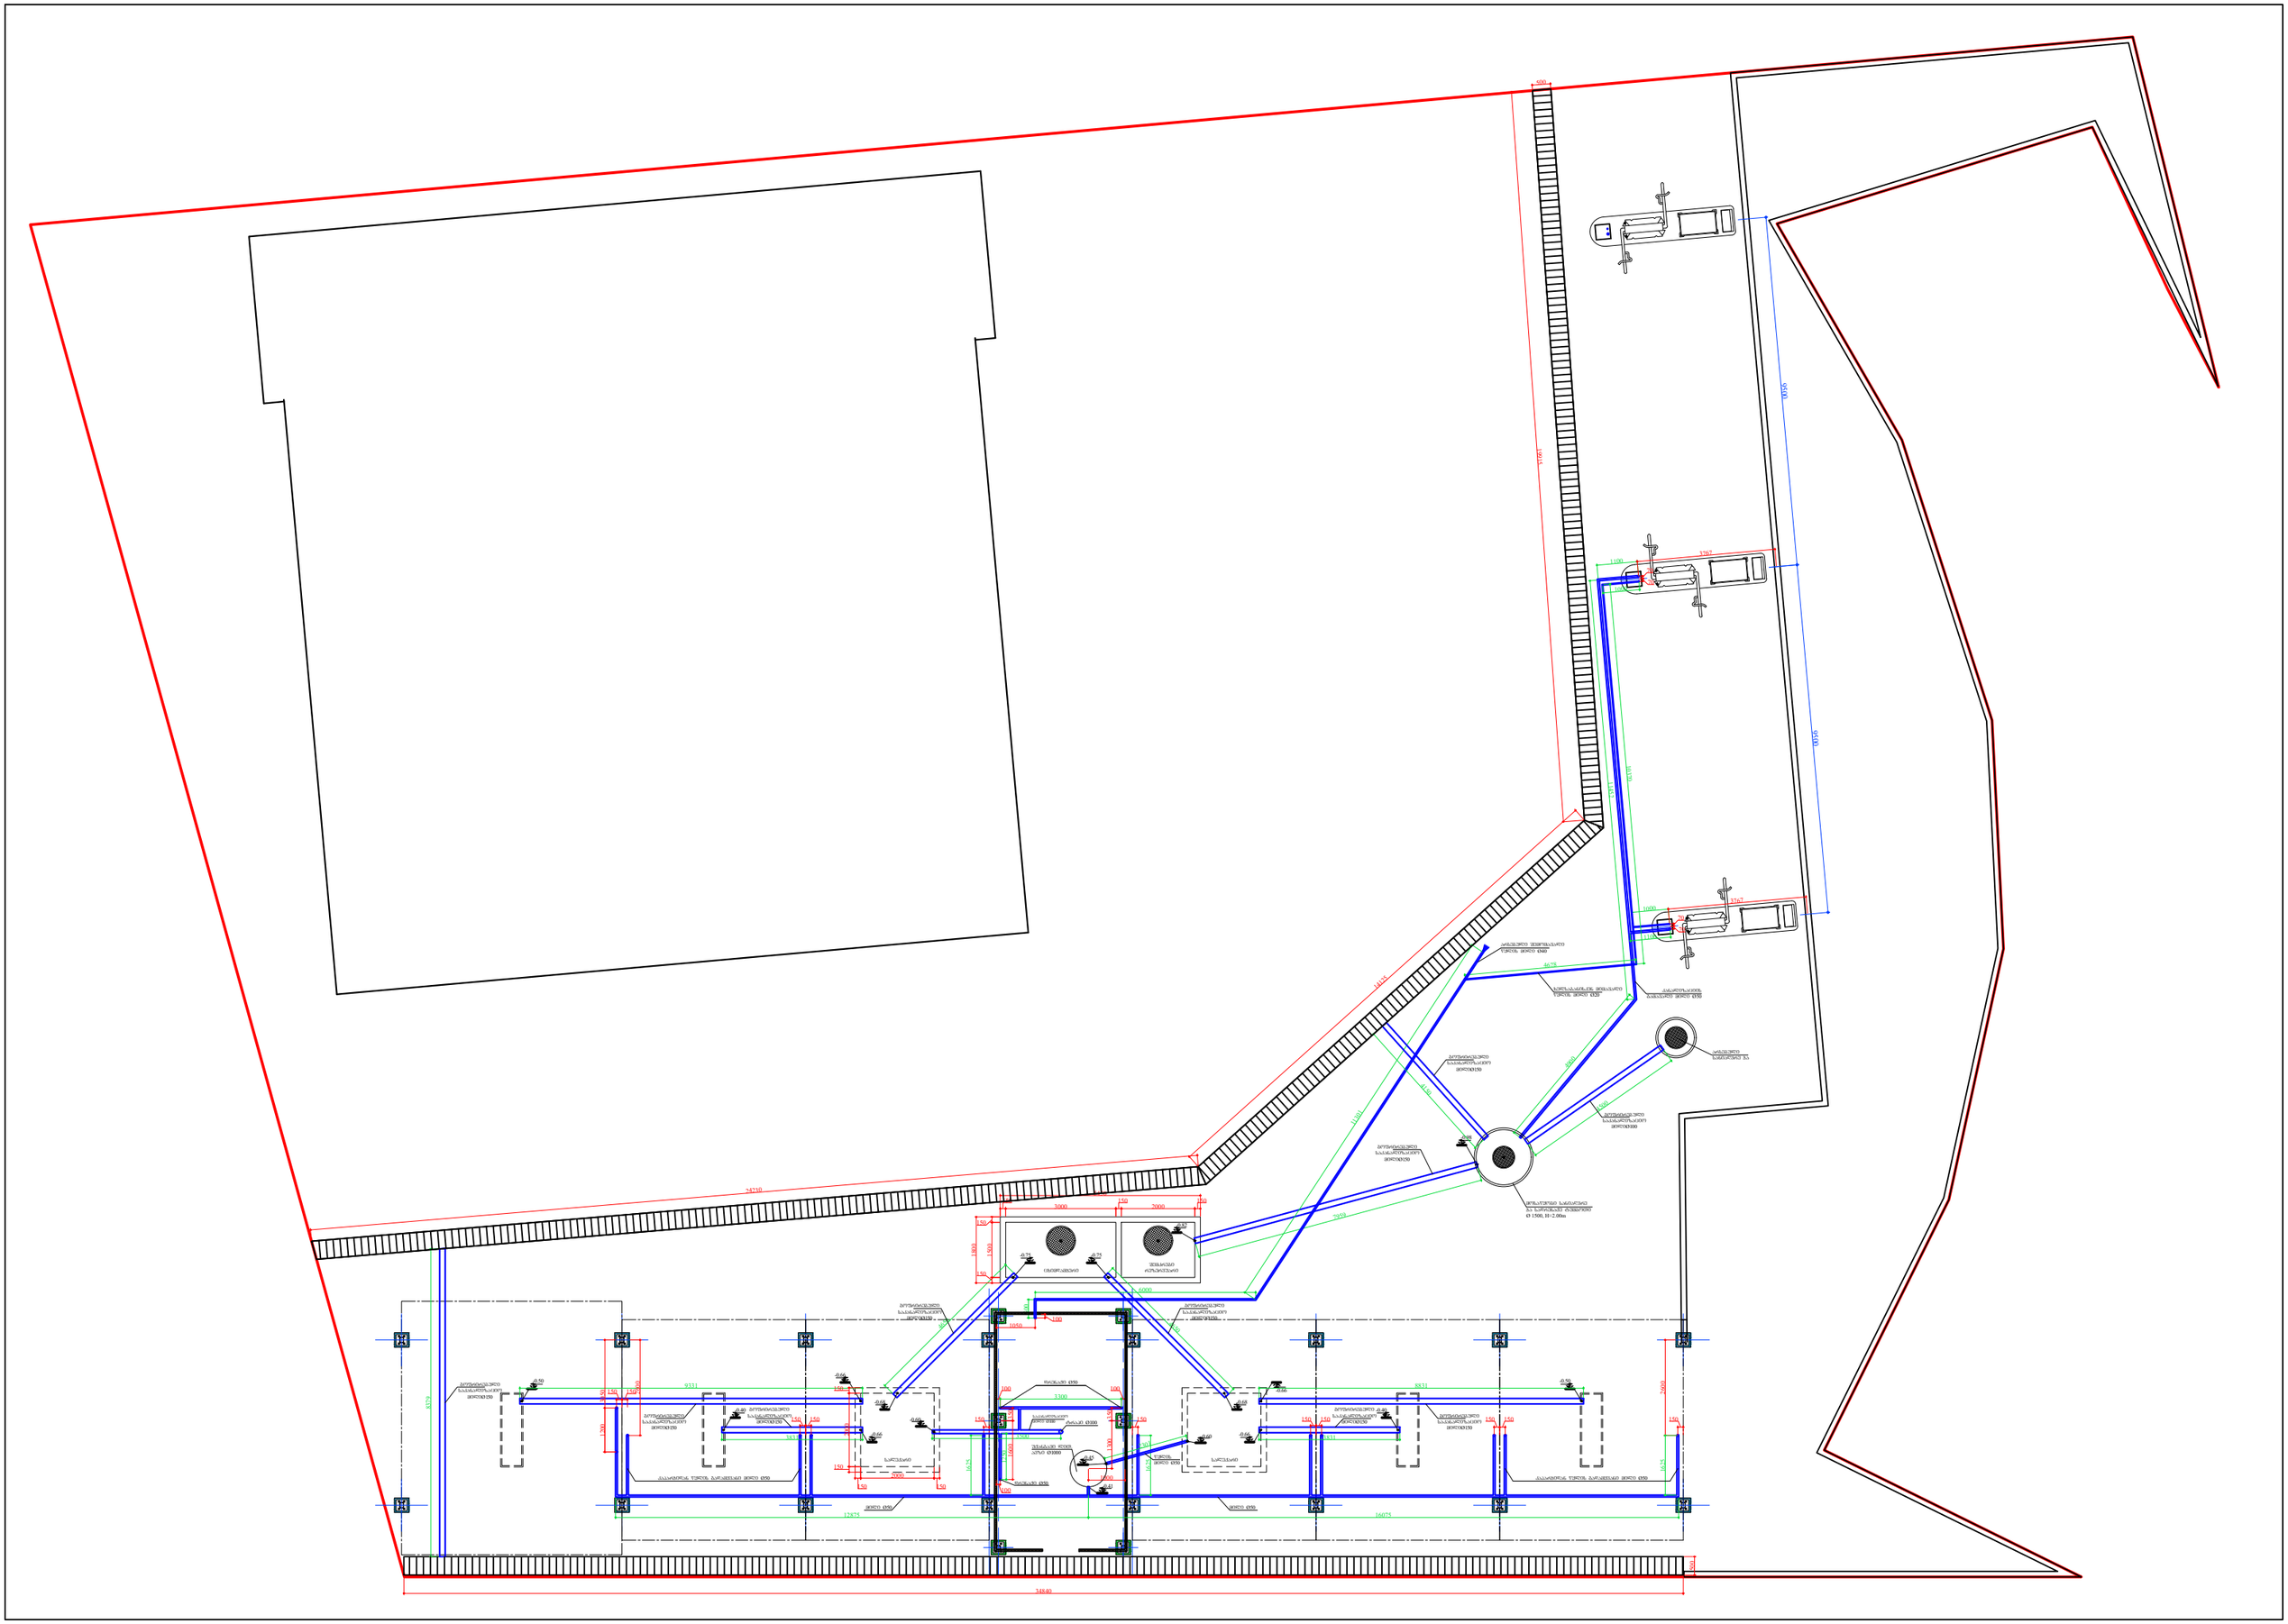
Ø 1500, H=2.00m
34840
16075
12875
14210
11621
9131
8831
3000
7000
6000
1050
1100
3262
3767
4678
2400
1400
1300
1800
1500

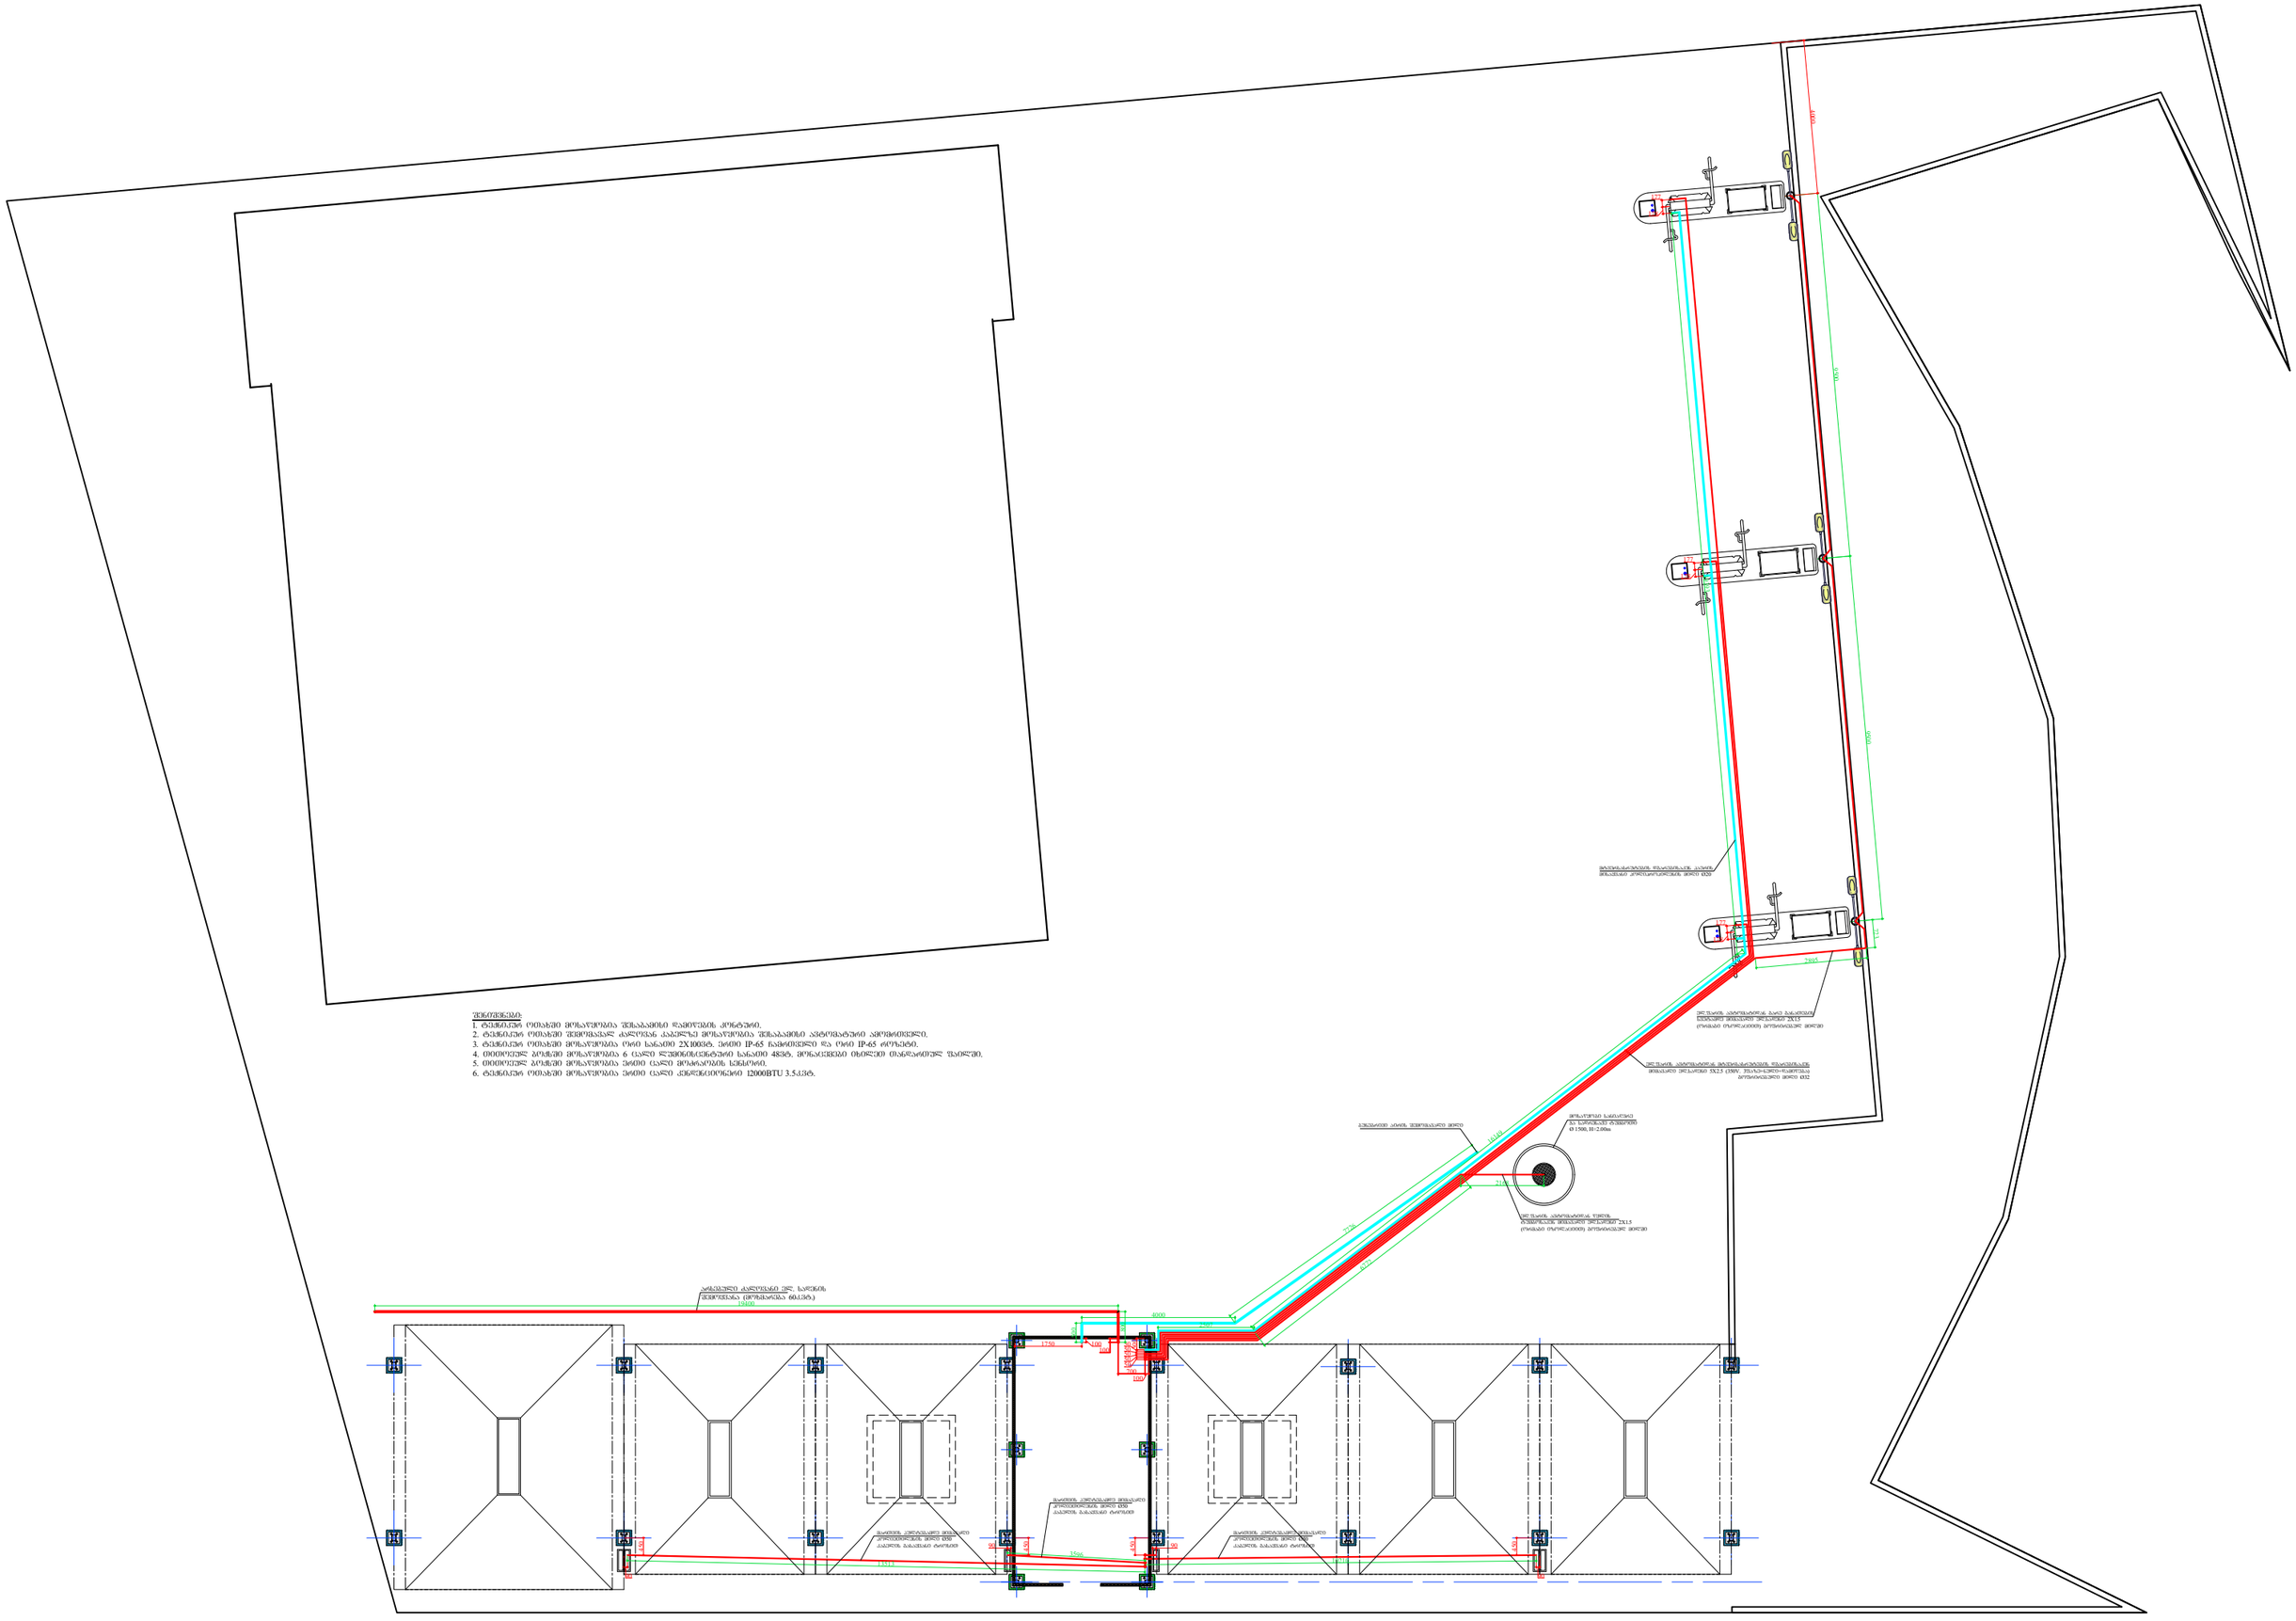
1000
3300
1000
2305
125

გამწმენდი ნაგებობის მოწყობის სქემა
მ. 1-50

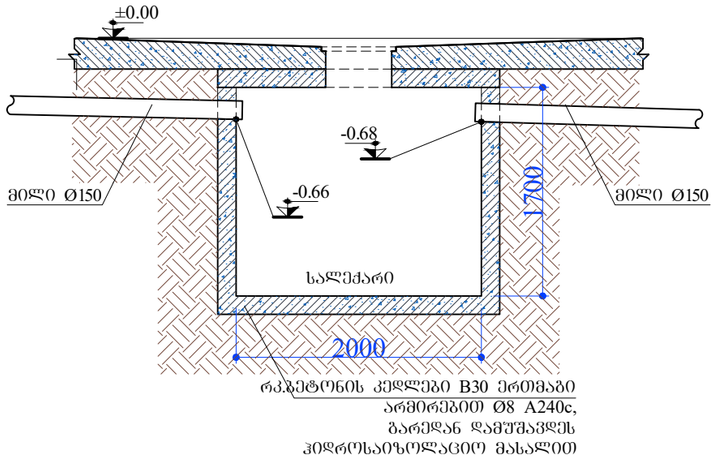

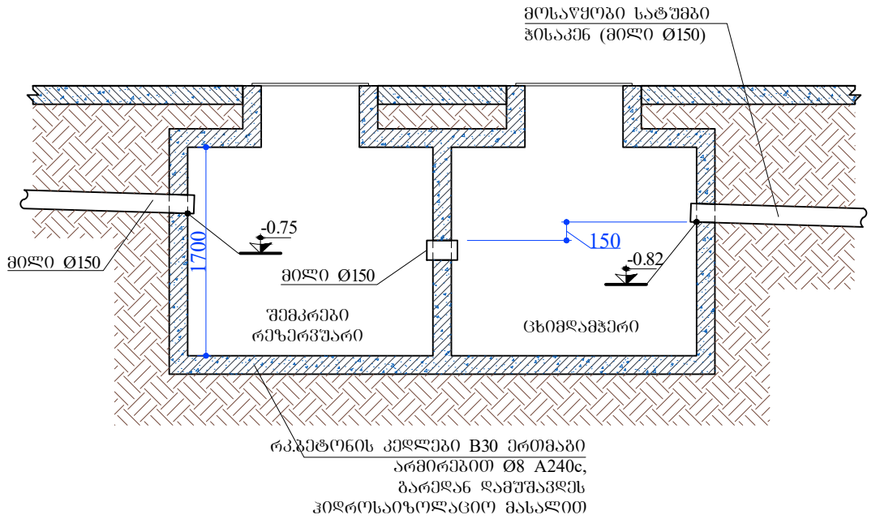

ნონფროსტის ავზის მოწყობის სქემა
მ. 1-50

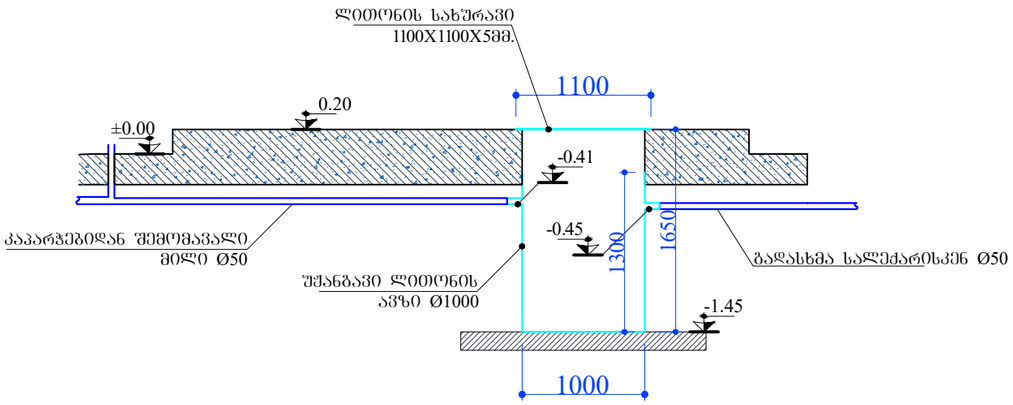
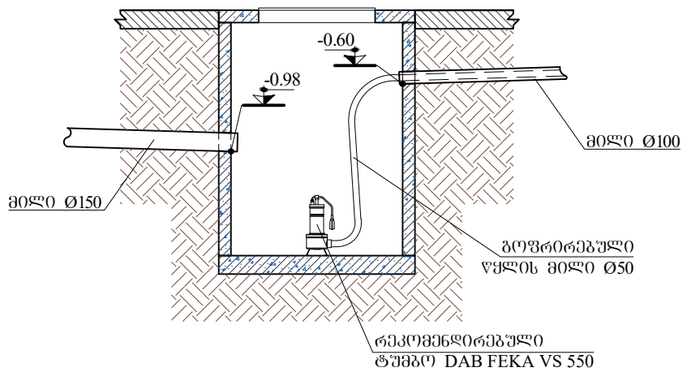
მოსაწყობი სანიაღვრე ჭა სადრენაჟე ტუმბოთი
Ø 1500, H=2.00m
მ. 1-50