II სართულის გეგმა

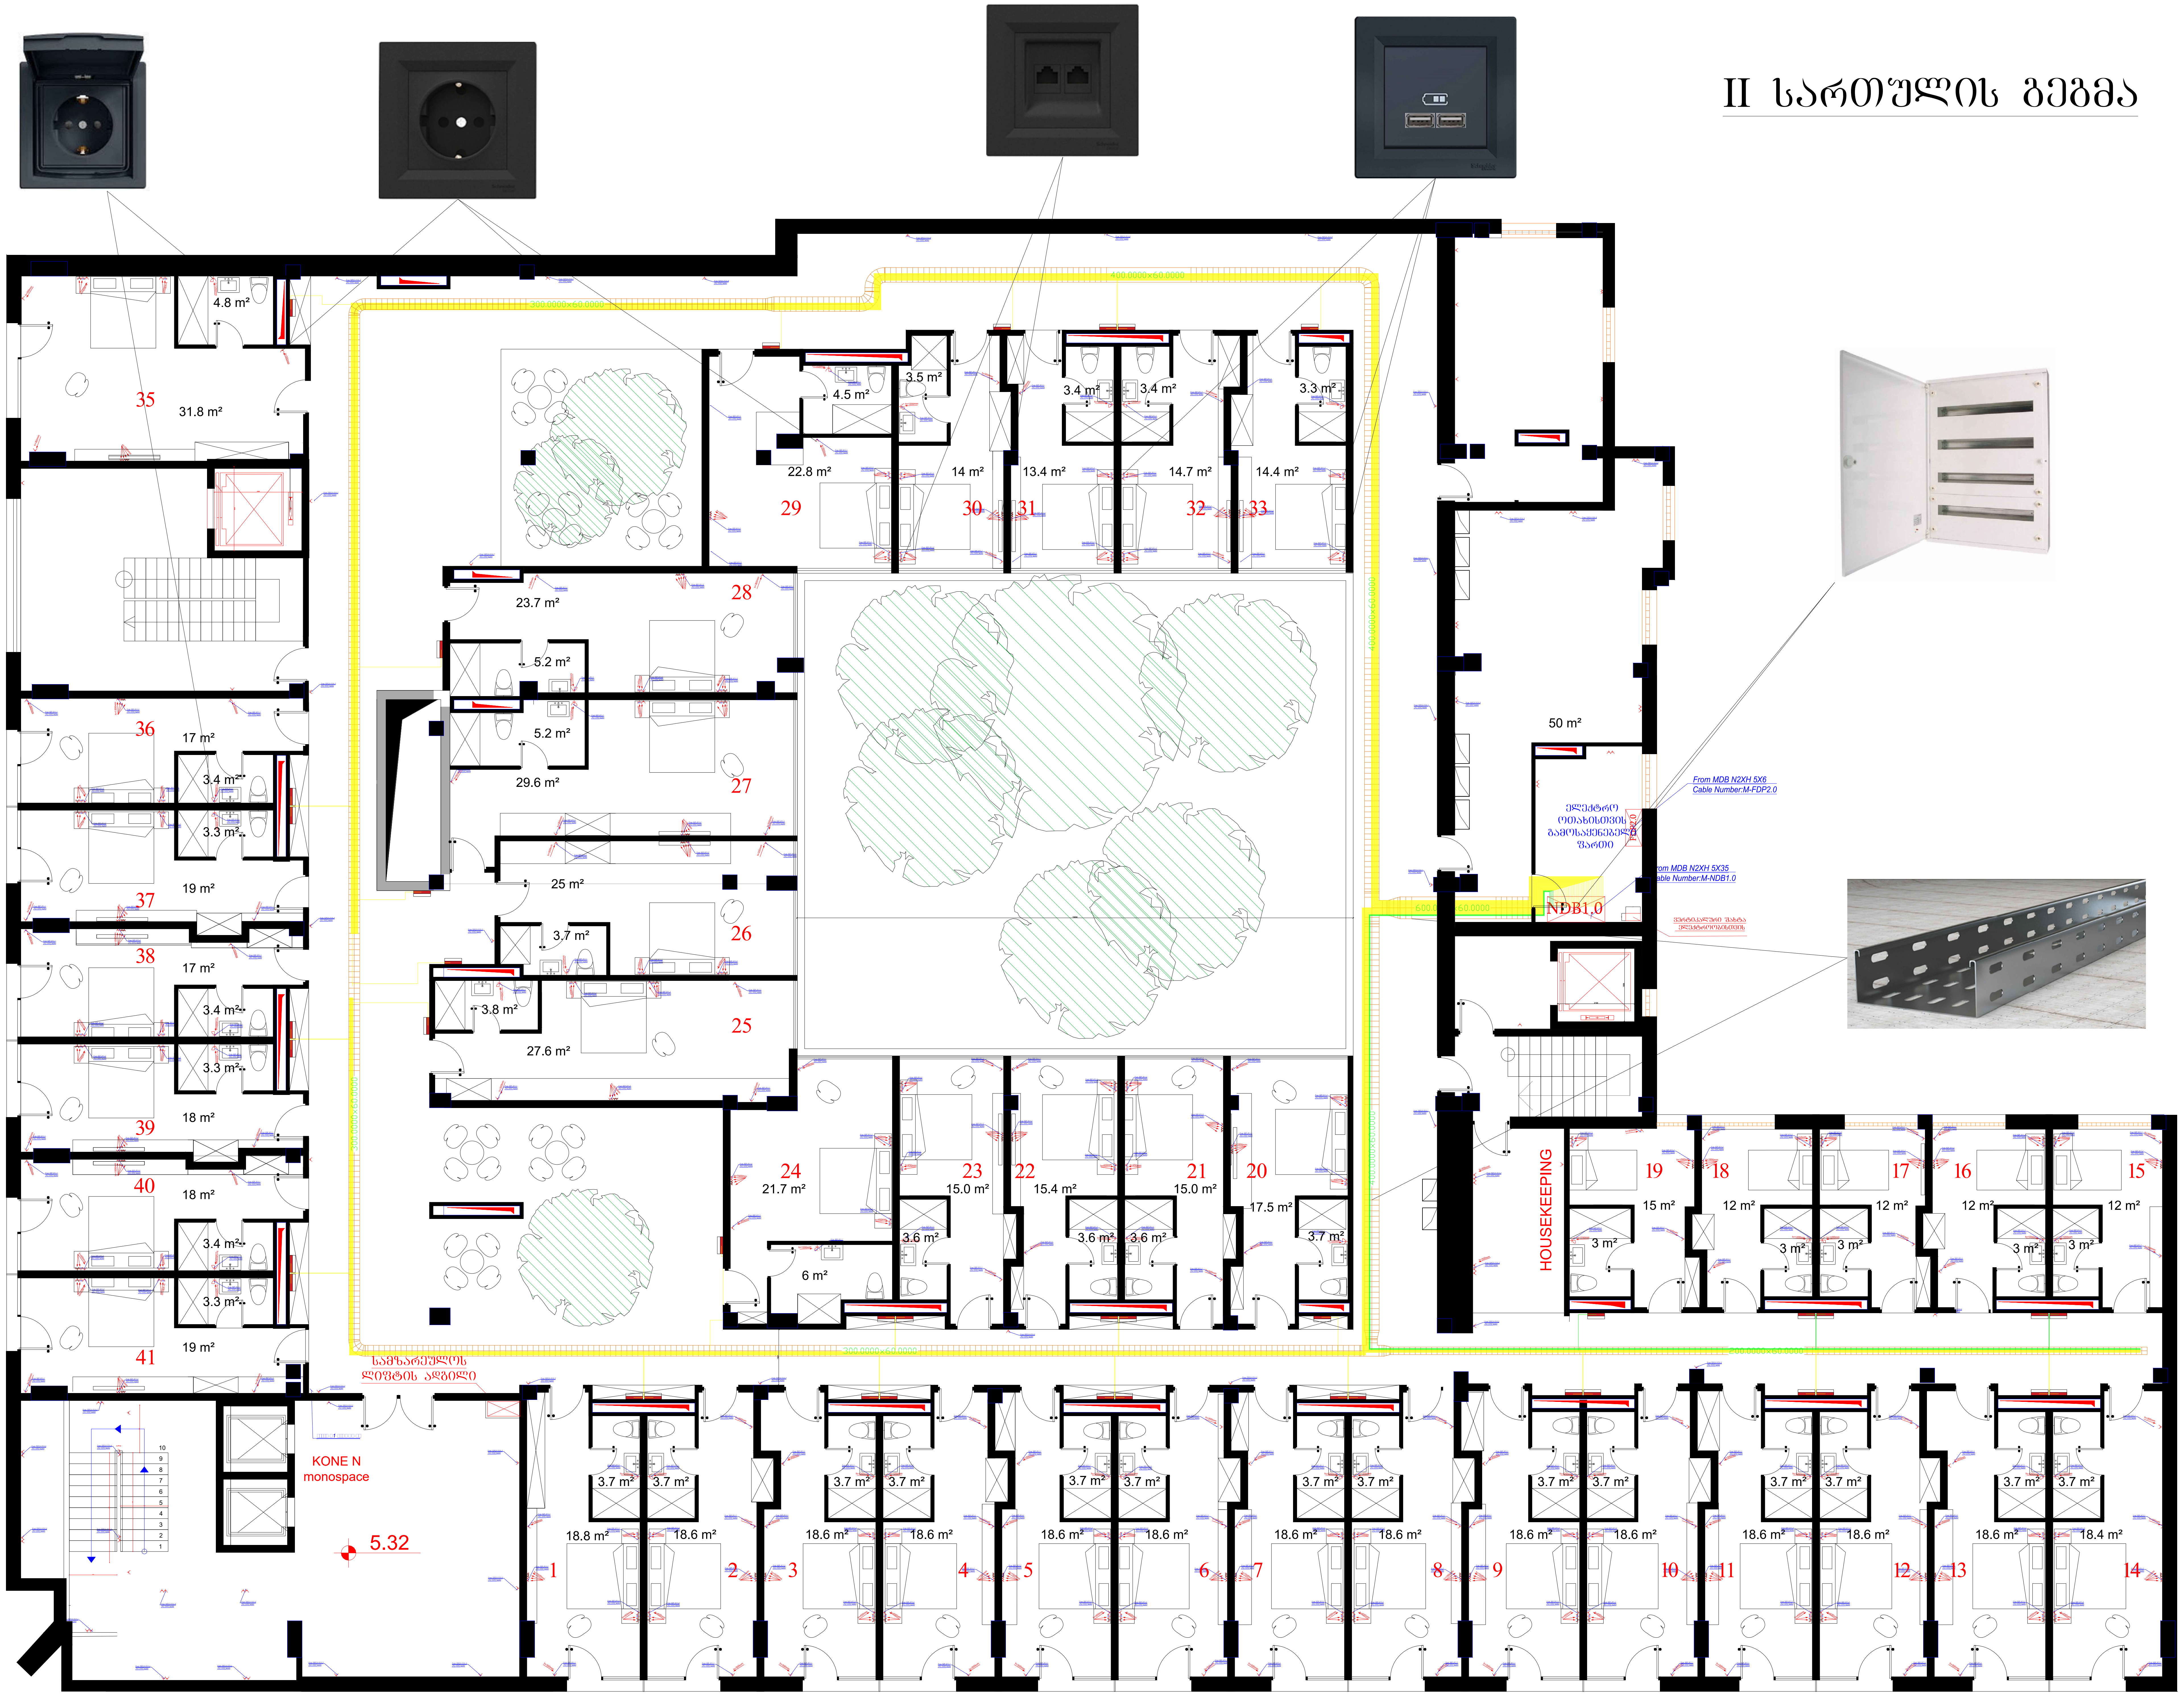
35
31.8 m²
4.8 m²
36
17 m²
3.4 m²
3.3 m²
19 m²
37
38
17 m²
3.4 m²
3.3 m²
39
18 m²
40
18 m²
3.4 m²
3.3 m²
41
19 m²
29
22.8 m²
4.5 m²
3.5 m²
30
14 m²
31
13.4 m²
3.4 m²
3.4 m²
32
14.7 m²
33
14.4 m²
3.3 m²
28
23.7 m²
5.2 m²
5.2 m²
29.6 m²
27
25 m²
26
3.7 m²
3.8 m²
27.6 m²
25
24
21.7 m²
6 m²
23
15.0 m²
3.6 m²
22
15.4 m²
3.6 m²
3.6 m²
21
15.0 m²
20
17.5 m²
3.7 m²
50 m²
ელექტრო ოთახისთვის გამოსაყენებელი ფართი
FDP2.0
NDB1.0
From MDB N2XH 5X6
Cable Number:M-FDP2.0
From MDB N2XH 5X35
Cable Number:M-NDB1.0
ვერტიკალური შახტა ელექტროობისთვის
HOUSEKEEPING
19
15 m²
3 m²
18
12 m²
3 m²
3 m²
17
12 m²
16
12 m²
3 m²
3 m²
15
12 m²
სამზარეულოს ლიფტის ადგილი
KONE N
monospace
5.32
1
18.8 m²
3.7 m²
3.7 m²
18.6 m²
2
3
18.6 m²
3.7 m²
3.7 m²
18.6 m²
4
5
18.6 m²
3.7 m²
3.7 m²
18.6 m²
6
7
18.6 m²
3.7 m²
3.7 m²
18.6 m²
8
9
18.6 m²
3.7 m²
3.7 m²
18.6 m²
10
11
18.6 m²
3.7 m²
3.7 m²
18.6 m²
12
13
18.6 m²
3.7 m²
3.7 m²
18.4 m²
14
From FDP2.0-F2.0-3
3X2.5მმ2 N2XH
From RDP-R11-1
3X2.5მმ2 N2XH
h=300mm
h=1500mm

CASA CALDA

Georgia, Tbilisi 0160
56 Lubliana Street
Tel./Fax: (995 32) 2 311 525
(995 32) 2 311 525
E-mail: casacalda@yahoo.com
info@casacalda.ge
www.casacalda.ge

FDP2.0	2 სართულის გამანაწილებელი ფარი
NDB1.0	ნომრების ელ.მომარაგების ფარი
▬	ნომრების ტიპური ელ. ფარი
⋎	როზეტი 2პ+დ
⋎	როზეტი 2პ+დ IP44
⋎	როზეტი RG-45
USB	USB დამტენი
▦	პერფორირებული საკაბელო ხონჩა
—	ელ.კაბელი N2XH 3X2.5
—	ელ.კაბელი N2XH 3X4
—	ელ.კაბელი N2XH 3X6

ცვლილებათა ჩამონათვალი

N	თარიღი	აღწერა

პროექტის დასახელება

Gagarini Hotel
გაგარინის სასტუმრო

დამკვეთი
UNIX Development
პროექტის მისამართი
კონცეფტუალური ნახაზი

პოზიცია	სახელი/გვარი	ხელმოწერა
ელექტრო ინჟინერი	კობა გუგუშვილი	

ფურცლის დასახელება

Electical Supply
Power

ფურცლის ნომერი		რევიზია
EL-03		
პროექტირების ეტაპი	ფორმატი	თარიღი
	A1	**31/05/2019**