აბლაძის ქუჩა № 32.

არსებული მდგომარეობის აზომვითი პროექტი

საკადასტრო კოდი: 01.13.05.004.147

შენობა-ნაგებობა № 11/3

დამკვეთი: შპს "საქინვესტი"

II-სართული

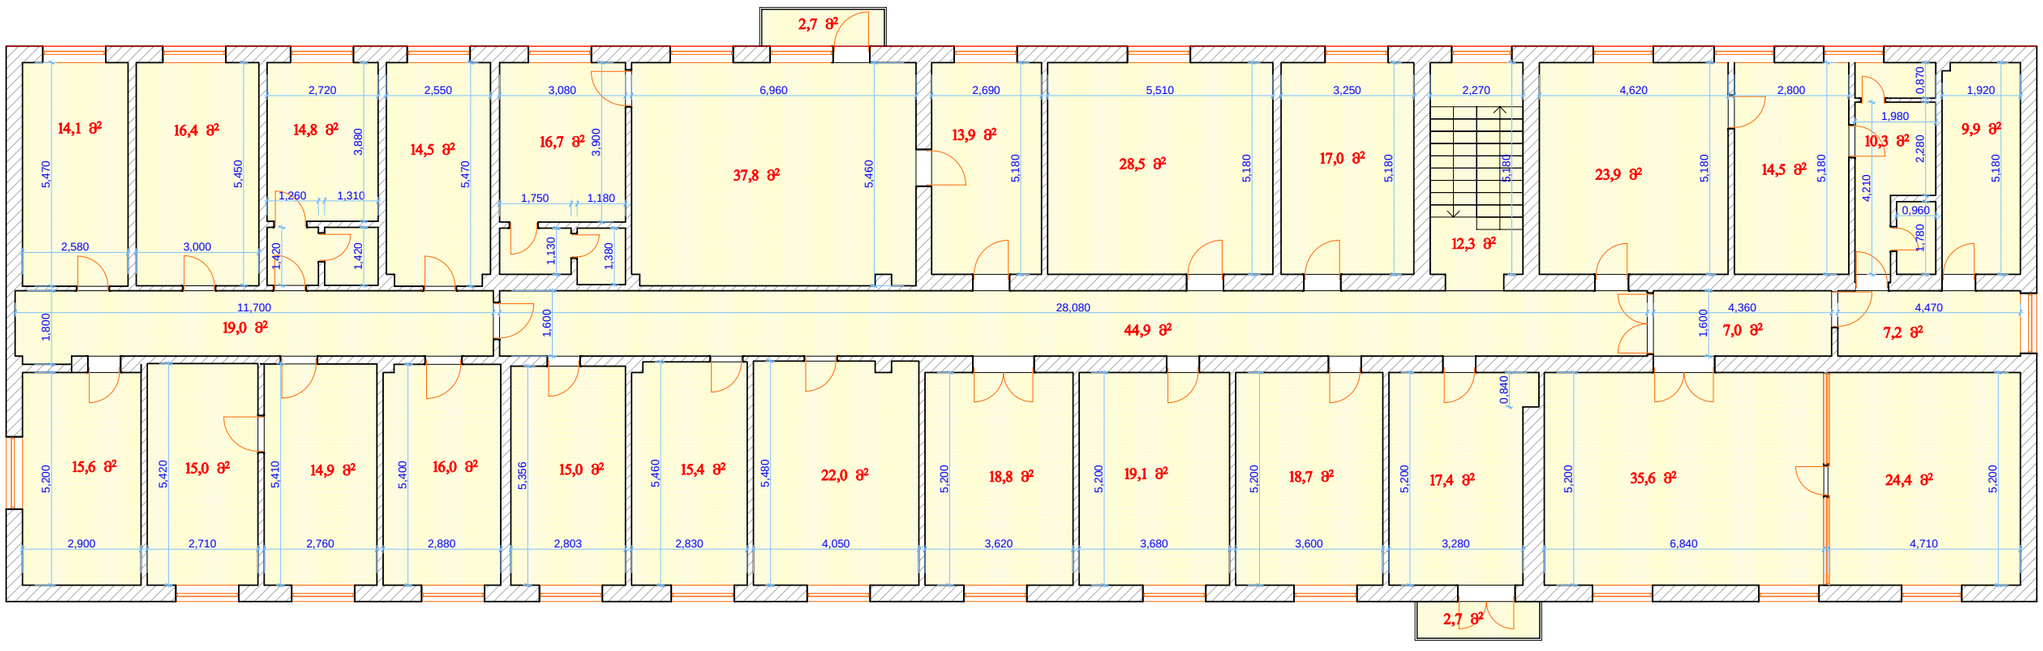

II სართულის საერთო ფართი: 576 კვ/მ