

აგს „კოსმონავტი“-ს მაღაზიის
სარეკონსტრუქციო სამუშაოები

სატენდერო წინადადების
საპროექტო ნაწილი

თბილისი

2019 წელი

აგს „კოსმონავტი“-ს მაღაზიის სარეკონსტრუქციო სამუშაოები

1. სადემონტაჟო სამუშაოები და ტერიტორიიდან სამშენებლო ნაგვის გატანა ნაგავსაყრელზე;
2. მაღაზიის შესასვლელთან მარჯვენა მხარეს არსებული ვიტრაჟის დემონტაჟი და არსებული ღიობის ამოშენება ბლოკით, ლესვა და დამუშავება.
3. იატაკებზე არსებული ფილების დემონტაჟი და ახალი ფილების მონტაჟი. (დაკმვეთის კატალოგის მიხედვით).
4. არსებული ვიტრაჟების დემონტაჟი, ვიტრაჟის ღიობების დადაბლება იატაკის დონეზე და ახალი შავი ფერის ალუმინის ვიტრაჟების მოწყობა ნაწრთობი შუშით, ვიტრაჟის სიმაღლის დადაბლება 40 სმ-ით, მათ სორის წინა ფასადზე თეთრი ალუკაბონდის მასალით შეფუთვა.
5. შეკიდული ჭერი, არსებულთან შედარებით უნდა მოეწყოს 40 სმ-ით ქვევით.
6. თაბაშირ-მუყაოს კედლების დემონტაჟი, სანყობის კედელზე ღიობის გადიდება.
7. თაბაშირ-მუყაოს ტიხრების მონტაჟი ოთახების და სველი წერტილების მოსაწყობად (იხ. არსებული და საპროექტო გეგმები).
8. მთლიან ჭერზე ნესტგამძლე თაბაშირმუყაოს მონტაჟი (ერი ყველგან თეთრი, მხოლოდ დარბაზში შავი ფერი), კონდენციონრებისთვის მოეწყოს ტექნოლოგიური ღიობები 60X60 -ზე, სპეციალური დროებითი კარის მოწყობა ჭერის კონდიციონერის შიდა ბლოკების ღიობებისათვის.
9. დარბაზში შეკ. ჭერზე მონტაჟი PPP ტიპის შავი ჭერი 60X60 . (დაკმვეთის კატალოგის მიხედვით).
10. ოფისში და სველ წერტილში არსებული ფანჯრების მოხსნა და შავი ფერის ალუმინის მინა პაკეტის მონტაჟი.
11. შესასვლელი კარის დემონტაჟი და 2 ფრთიანი ნაწრთობი მინის კარის მონტაჟი.
12. VRF -ის სისტემის კონდიციონრების მონტაჟი.
13. შესასვლელ პანდუსზე, ბაქანზე და მის გვერდით ოფისში შესასვლელ კიბეზე არსებული ფილის დემონტაჟი და ახალი ფილის მონტაჟი (იგივე ფერის რაც მაღაზიაში).
14. მაღაზის და კაფის კედლებზე აგურის გაკვრა (დაკმვეთის კატალოგის მიხედვით).
15. ინტერიერის და ექსტერიერის სამღებრო სამუშაოები (ექსტერიერის 2 გვერდი).
16. ინდუსტრიული ვენტელაცია სველ წერტილებში სალაროს ზონაში „ჰოთდოგის“ აპარატთან.


17. ელექტრო გამანაწილებელი ფარის მოწყობა და ელექტრო სამონტაჟო სამუშაოების წარმოება. განათება, შტეფცელი, სალაროს ზონა, კონდენცირების კვება, მაცივრის აგრეგატის კვება.
18. სანათების და როზეტების მონტაჟი. (დაკმვეთის კატალოგის მიხედვით).
19. სველ წერტილებში და დარბაზში კანალიზაციის წყლის წერტილების მოწყობა.
20. უნიტაზის, ნიჟარის და შემრევეების მონტაჟი. (დაკმვეთის კატალოგის მიხედვით).
21. სველ წერტილებში გამწოვების მოწყობა. (დაკმვეთის კატალოგის მიხედვით).
22. წყლის მთავარ შემომავალ მილზე ფილტრაციის სისტემის დაყენება. (დაკმვეთის კატალოგის მიხედვით).
23. სველ წერტილებში კაფელ მეტლახის მონტაჟი. (დაკმვეთის კატალოგის მიხედვით).
24. ტიხრებში მაღალი ხარისხის ლამინატის კარებების მონტაჟი (დაკმვეთის კატალოგის მიხედვით).

ავტორი: კახა შარვაძე

ტელ: 5 77 99 08 28

შეთანხმებულია:

კოსმონავტი - არსებული გეგმა შ 1:100

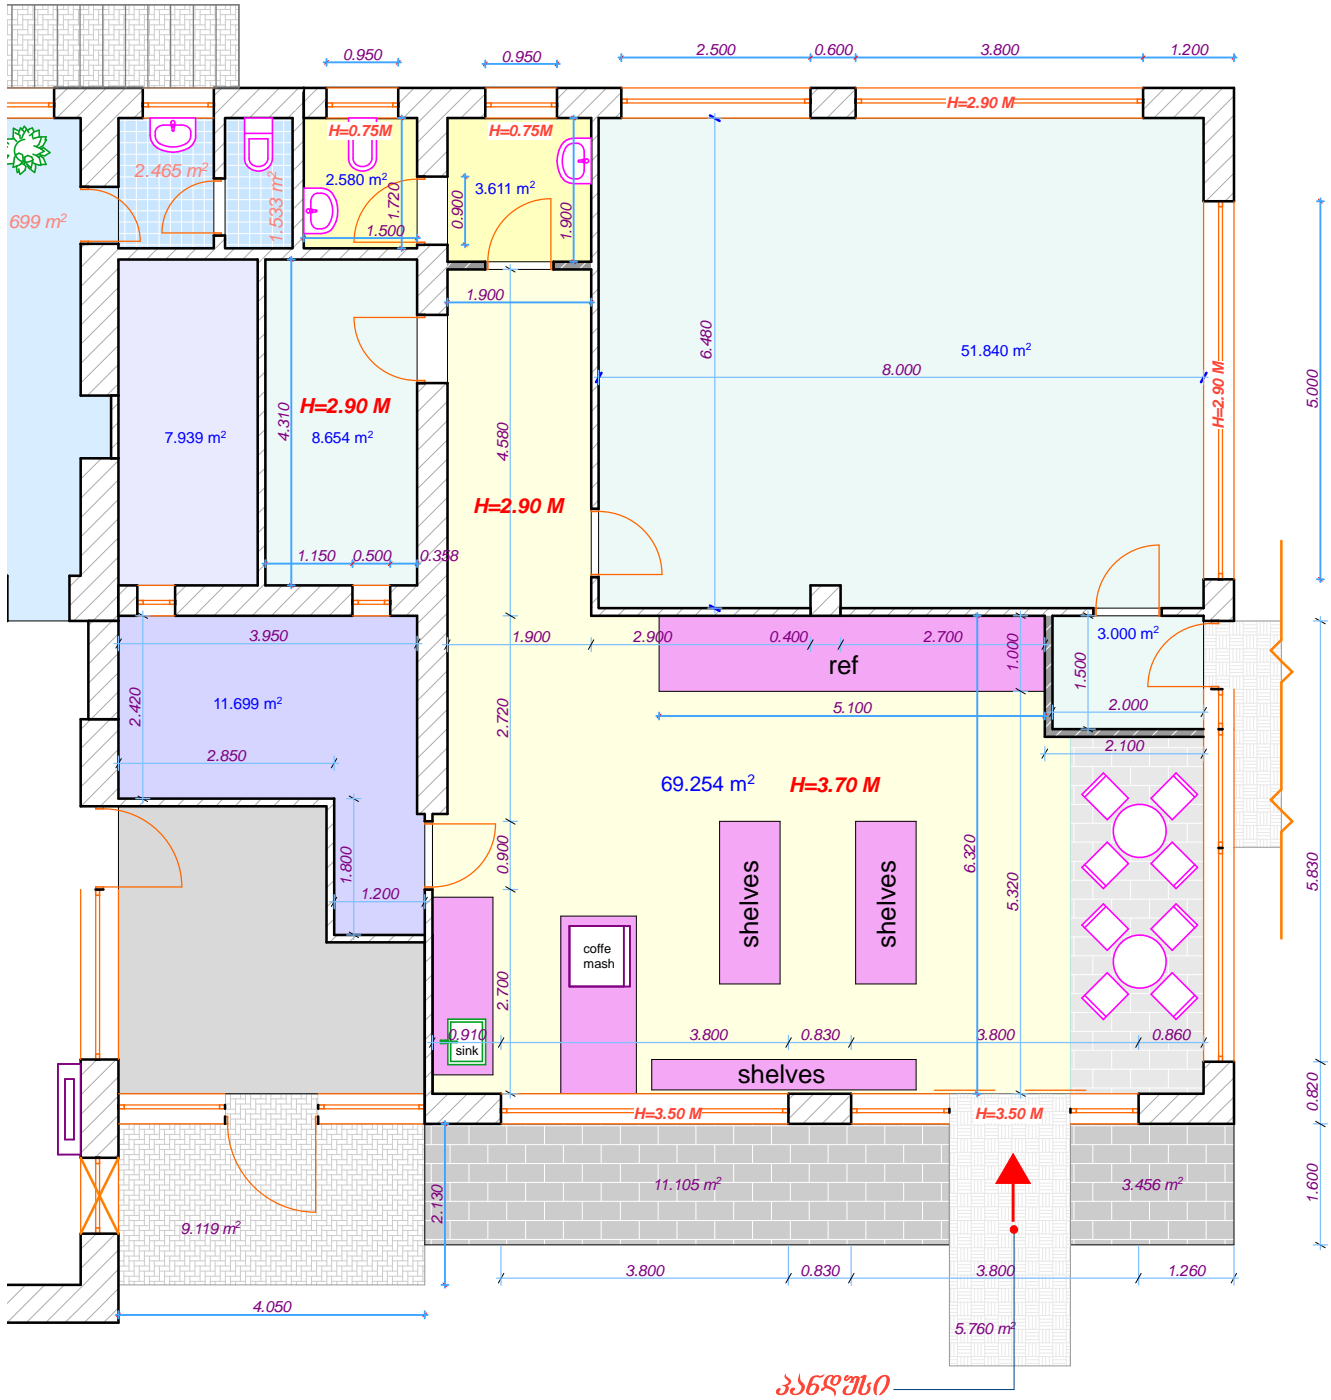

კანდელარი

კონსტრუქცი - სპორტული გეგმა შ 1:100

