


ქ. თბილისში, ისანი-სამგორის რაიონში,
ვიქტორ კუპრადის ქუჩა №64-ში მდებარე
ს.ს. "გრინვეი საქართველო"-ს ნაკვეთი (ს/კ 01.19.37.017/043)
საზღვრე ქსელის მოწყობის პროექტი

თბილისი
2019 წ.

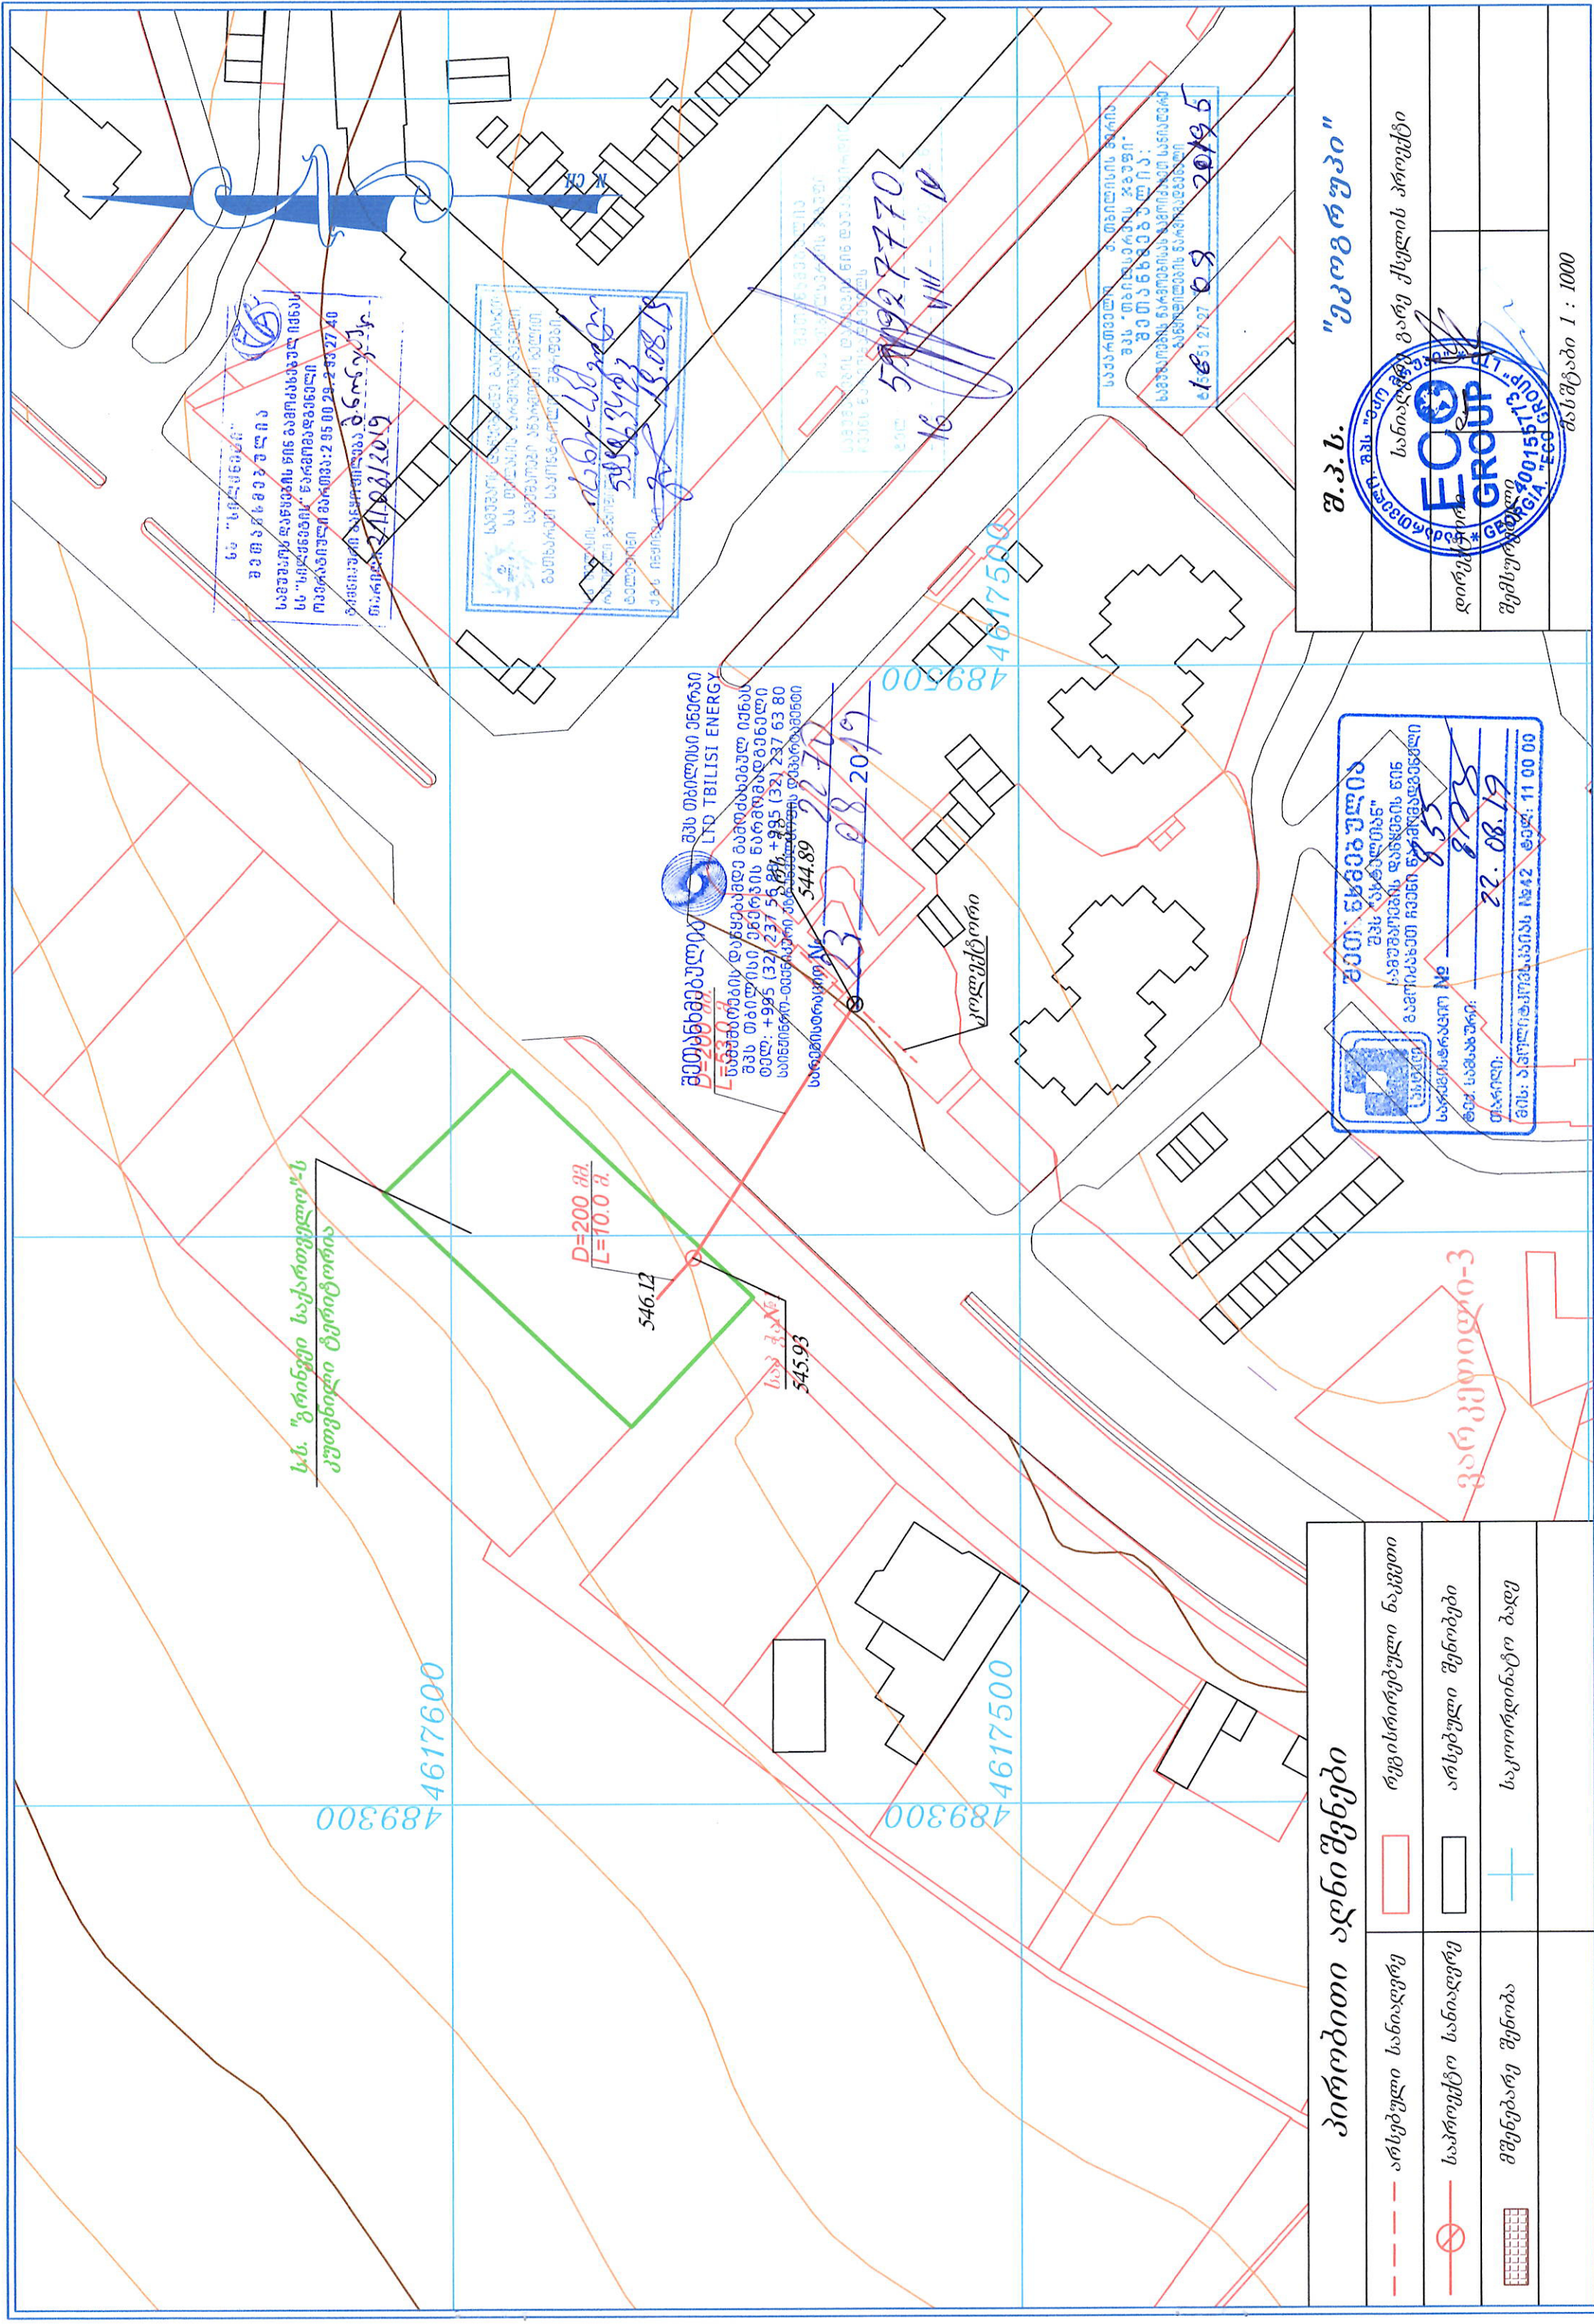

პირობითი აღნიშვნები	
	არსებული სანიაღვრე
	რეგისტრირებული ნაკვეთი
	საპროექტო სანიაღვრე
	არსებული შენობები
	საკონსტრუქციო ბაღი
	მშენებარე შენობა

შ.პ.ს. "ეკოგროუპი"	
საინჟინერო-გეოდეზიური სამსახური	
დირექტორი	გეოდეზი
შეგუბებული	გეოდეზი
მასშტაბი 1 : 1000	

