ქ. ზუგდიდი ქუჩა ჯეიდიას №1
ს/კ: 43.31.55.312

2019

0 1 2 3 4 5

M E T R I C
L.T.D. METRIC

შპს "მეტრიკ", თბილისი, ლისი ვერანდა G3
(+995 595) 20 71 40, (+995 551) 71 66 17

პირობითი აღნიშვნები

ტექნიკურ ეკ. მაჩვენებელი

თანამდებობა	გვარი	ხელმოწერა
გენ. დირექტორი	დ.გაბნიძე	
აღმ. დირექტორი	დ.გაბნიძე	
ავტორი	დ.გაბნიძე	
თანაავტორი	ს. ხაბელაშვილი	
დაამუშავა	ს. ხაბელაშვილი	
შეამოწმა	დ.გაბნიძე	

დამკვეთი	შპს ზუგდიდი პალასი	ს/კ 404583492
პროექტი	მრავალბინიანი საცხოვრებელი სახლი	
ნახაზი		
მისამართი :	ქალაქი ზუგდიდი, ჯეიდას ქუჩა #1	

მ.პ

განმარტებითი ბარათი

საპროექტო შენობა მდებარეობს ქალაქ ზუგდიდში, ჯეიდიას ქუჩა №1 ში ტეიროლიაზე იგეგმება მრავალბინიანი საცხოვრებელი სახლი მშენებლობა რომლის 1 სართულზეც იქნება განთავსებული კომერციული ფართი ხოლო მომდევნო 11 სართული ტიპიურად საცხოვრებელია. შენობას გააჩნია საქართველოს მთავრობის 2016 წლის №41 დადგენილების შესაბამისად 2 ბის უჯრედი და ლიფტი რომელშიც საკაცე შედის. -1 სართულზე განთავსებულია ავტოსადგომები. ,შენობა IV კლასის ობიექტს წარმოადგენს .შენობა მოკირკეთებულია არაერთგვაროვანი ლესვით და აგურის ფაქტურით.

ტექნიკური-ეკონომიკური მაჩვენებლები

ნაკვეთის ფართი 1061 კვ.მ

განაშენიანების ფართი - 753.6 კვ.მ

სამშენებლო მოცულობა 25326 მეტრ კუბი
სამშენებლო მოცულობა 0 ნიშნულს ზევით - 23450 მეტრ კუბი
სამშენებლო მოცულობა 0 ნიშნულს ქვევით - 1876 მეტრ კუბი

საერთო ფართი - 7026.69 კვ.მ
საცხოვრებელი ფართი -4361.28 კვ.მ
საზაფხულო ფართი - 726.35 კვ.მ
კომერციული ფართი - 568.5 კვ.მ
სადარბაზო კიბის უჯრედის ფართი - 883.77 კვ.მ
ავტოსადგომის ფართი - 349.93
დამხმარე ფართი - 136.86 კვ.მ

0 1 2 3 4 5

M E T R I C
L.T.D. METRIC

შპს "მეტრიკ", თბილისი, დისი ვერანდა 63
(+995 595) 20 71 40, (+995 551) 71 66 17

პირობითი აღნიშვნები

ტექნიკურ ეკ. მაჩვენებელი

თანამდებობა	გვარი	ხელმოწერა
გენ. დირექტორი	დ.გაგნიძე	
აღმ. დირექტორი	დ.გაგნიძე	
ავტორი	დ.გაგნიძე	
თანაავტორი	ს. ხაბელაშვილი	
დაამუშავა	ს. ხაბელაშვილი	
შეამოწმა	დ.გაგნიძე	

დამკვეთი	შპს ზუგდიდი პალასი	ს/კ 404583492
პროექტი	მრავალბინიანი საცხოვრებელი სახლი	
ნახაზი		
მისამართი :	ქალაქი ზუგდიდი, ჯეიდიას ქუჩა #1	

მ.პ

მიწის (უძრავი ქონების) საკადასტრო კოდი **N 43.31.55.312**

ამონაწერი საჯარო რეესტრიდან

განცხადების რეგისტრაცია	მომზადების თარიღი
N 882019724261 - 04/09/2019 15:22:09	**10/09/2019 14:41:27**

საკუთრების განყოფილება

ზონა	სექტორი	კვარტალი	ნაკვეთი
ზუგდიდი	ქ. ზუგდიდი		
43	**31**	**55**	**312**

მისამართი: ქალაქი ზუგდიდი , ქუჩა კედია , N 1

ნაკვეთის საკუთრების ტიპი:საკუთრება
ნაკვეთის დანიშნულება: არასასოფლო სამეურნეო
დაზუსტებული ფართობი: 1061.00 კვ.მ.
ნაკვეთის წინა ნომერი:

მესაკუთრის განყოფილება

განცხადების რეგისტრაცია : ნომერი 882016204091 , თარიღი 01/04/2016 17:13:40
უფლების რეგისტრაცია: თარიღი 06/04/2016

უფლების დამადასტურებელი დოკუმენტი:

- ნასყიდობის ხელშეკრულება , დამოწმების თარიღი:01/04/2016 ,სსიპ "საჯარო რეესტრის ეროვნული სააგენტო"

მესაკუთრეები:
სააქციო საზოგადოება ვენჯორჯია, ID ნომერი:404885335

მესაკუთრე: **აღწერა:**
სააქციო საზოგადოება ვენჯორჯია

იპოთეკა

განცხადების რეგისტრაცია ნომერი 882016353384 თარიღი 07/06/2016 14:52:49	**იპოთეკარი: ("ოპიკი") "ოვერსიზ ფრაივეთ ინვესთმენთ კორპორეიშენ"**, **მესაკუთრე: სააქციო საზოგადოება "ვენჯორჯია"**404885335; საგანი:მიწის ნაკვეთი 1061 კვ.მ;
უფლების რეგისტრაცია: თარიღი 07/06/2016	**იპოთეკის ხელშეკრულების ცვლილება N3, რეესტრის ნომერი N160609982, დამოწმების თარიღი07/06/2016, ნოტარიუსი ნ.ხოფერია**

საგადასახადო გირავნობა:

- საგადასახადო გირავნობა/იპოთეკა: **102019252975 02/07/2019 10:59:39**
  სააქციო საზოგადოება სს ვენჯორჯია ს/ნ 404885335
  საგანი: **მთელი ქონება, მთელი ქონება**
  საფუძველი: **შეტყობინება, N00623755, 02.07.2019, შემოსავლების სამსახური**
- საგადასახადო გირავნობა/იპოთეკა: **102019335713 06/09/2019 10:44:11**
  სააქციო საზოგადოება სს ვენჯორჯია ს/ნ 404885335

amonaweri 1:1

საგანი: **მთელი ქონება, მთელი ქონება**
საფუძველი: **შეტყობინება, N00631860, 06.09.2019, შემოსავლების სამსახური**

ვალდებულება

განცხადების რეგისტრაცია ნომერი 882016204091 თარიღი 01/04/2016 17:13:40	**გამყიდველი: სსიპ ზუგდიდის მუნიციპალიტეტი**220418956; საგანი:ხელშეკრულების მე-3 მუხლით ნაკისრი ვალდებულებები; **ნასყიდობის ხელშეკრულება, დამოწმების თარიღი01/06/2016, საქართველოს იუსტიციის სამინისტროს საჯარო რეესტრის ეროვნული სააგენტო**
უფლების რეგისტრაცია: თარიღი 06/04/2016	**შეთანხმება ქალაქ ზუგდიდის მუნიციპალიეტის საკუთრებაში არსებული ქონების (პირობებით) 2015 წლის 17 ივლისის ნასყიდობის ხელშეკრულება N2-ში ცვლილება-დამატებების შეტანის შესახებ, დამოწმების თარიღი04/09/2019, სსიპ საქართველოს იუსტიციის სამინისტრო საჯარო რეესტრის ეროვნული სააგენტო** **შეთანხმება ქალაქ ზუგდიდის მუნიციპალიეტის საკუთრებაში არსებული ქონების (პირობებით) 2015 წლის 17 ივლისის ნასყიდობის ხელშეკრულება N2-ში ცვლილება-დამატებების შეტანის შესახებ,, დამოწმების თარიღი05/09/2019, სსიპ საქართველოს იუსტიციის სამინისტრო საჯარო რეესტრის ეროვნული სააგენტო**

ყადაღა/აკრძალვა:

რეგისტრირებული არ არის

მოვალეთა რეესტრი:

რეგისტრირებული არ არის

"ფიზიკური პირის მიერ 2 წლამდე ვადით საკუთრებაში არსებული მაგერიალური აქტივის რეალიზაციისას, აგრეთვე საგადასახადო წლის განმავლობაში 1000 ლარის ან მეტი ღირებულების ქონების საჩუქრად მიღებისას საშემოსავლო გადასახადს ექვემდებარება საანგარიშო წლის მომდევნო წლის 1 აპრილამდე, რის შესახებაც აღნიშნული ფიზიკური პირი ამავე ვადაში წარუდგენს დეკლარაციას საგადასახადო ორგანოს. აღნიშნული ვალდებულების შეუსრულებლობა წარმოადგენს საგადასახადო სამართალდარღვევას, რაც იწვევს პასუხისმგებლობას საქართველოს საგადასახადო კოდექსის XVIII თავის მიხედვით."

- დოკუმენტის ნამდვილობის გადამოწმება შესაძლებელია საჯარო რეესტრის ეროვნული სააგენტოს ოფიციალურ ვებ–გვერდზე www.napr.gov.ge;
- ამონაწერის მიღება შესაძლებელია ვებ–გვერდზე www.napr.gov.ge, ნებისმიერ გერგილოულ სარეგისტრაციო სამსახურში, იუსტიციის სახლებსა და სააგენტოს ავტორიზებულ პირებთან;
- ამონაწერში დაფიქსირი ხარვეზის აღმოჩენის შემთხვევაში დაგვიკავშირდით: 2 405405 ან პირადად შეავსეთ განაცხადი ვებ–გვერდზე;
- კონსულტაციის მიღება შესაძლებელია იუსტიციის სახლის ცხელ ხაზზე 2 405405;
- საჯარო რეესტრის თანამშრომელთა მხრიდან უკანონო ქმედების შემთხვევაში დაგვიკავშირდით ცხელ ხაზზე: 08 009 009 09
- თქვენთვის საინტერესო ნებისმიერ საკითხთან დაკავშირებით მოგვწერეთ ელ-ფოსტაზე: info@napr.gov.ge

amonaweri 1:1

0 1 2 3 4 5

M E T R I C
L.T.D. METRIC

შპს "მეტრიკ", თბილისი, დისი ვერანდა 63
(+995 595) 20 71 40, (+995 551) 71 66 17

პირობითი აღნიშვნები

ტექნიკურ ექ. მაჩვენებელი

თანამდებობა	გვარი	ხელმოწერა
გენ. დირექტორი	დ.გაგნიძე	
აღმ. დირექტორი	დ.გაგნიძე	
ავტორი	დ.გაგნიძე	
თანაავტორი	ს. ხაბელაშვილი	
დაამუშავა	ს. ხაბელაშვილი	
შეამოწმა	დ.გაგნიძე	

დამკვეთი	**შპს ზუგდიდი პალასი** ს/კ 404583492
პროექტი	**მრავალბინიანი საცხოვრებელი სახლი**
ნახაზი	
მისამართი :	**ქალაქი ზუგდიდი, კედია ქუჩა #1**

მ.პ

საკადასტრო გეგმა

საჯარო რეესტრის ეროვნული სააგენტო

საკადასტრო კოდი:	**43.31.55.312**
განცხადების ნომერი:	**882016184914**
მომზადების თარიღი:	**31/03/2016**
ნაკვეთის დანიშნულება:	**არასასოფლო სამეურნეო**
ფართობი:	**1061 კვ.მ (WGS 84 / UTM zone 38N)** **1060 კვ.მ (WGS 84 / UTM zone 37N)**

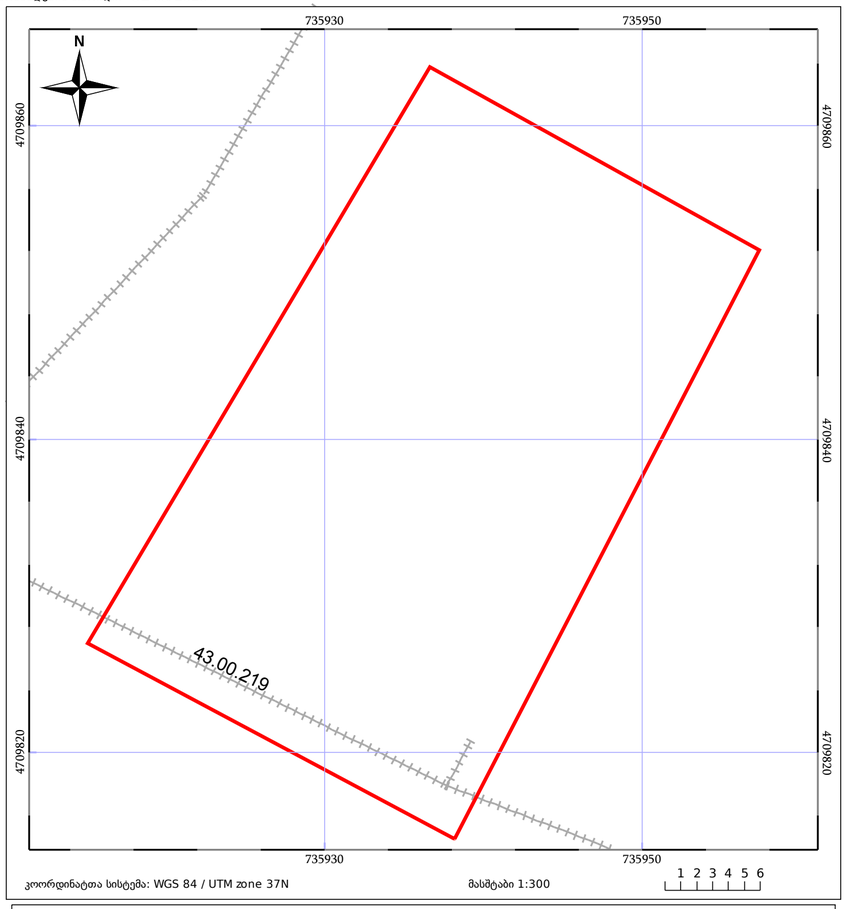

კოორდინატთა სისტემა: WGS 84 / UTM zone 37N

მასშტაბი 1:300

1 2 3 4 5 6

ნაკვეთის საკადასტრო საზღვარი	ხაზობრივი ნაგებობა	ტყის ფონდი
05/25 შენობა/ნაგებობა	05/25 მშენებარე ნაგებობა	ვალდებულება

საჯარო რეესტრის ეროვნული სააგენტო: თბილისი 0102 ნმ. ნიკოლოზის/ნ. ჩხეიძის ქ. 2; ტელ: (995 32) 91 04 27;

http://napr.gov.ge

sakadastroo 1:1

M E T R I C

L.T.D. METRIC

შპს "მეტრიკ", თბილისი, ლისი ვერანდა 63
(+995 595) 20 71 40, (+995 551) 71 66 17

პირობითი აღნიშვნები

ტექნიკურ ეკ. მაჩვენებელი

თანამდებობა	გვარი	ხელმოწერა
გენ. დირექტორი	დ.გაბნიძე	
აღმ. დირექტორი	დ.გაბნიძე	
ავტორი	დ.გაბნიძე	
თანაავტორი	ს. ხაბელაშვილი	
დაამუშავა	ს. ხაბელაშვილი	
შეამოწმა	დ.გაბნიძე	

დამკვეთი	შპს ზუმბილი აპარსი ს/ კ 404583492
პროექტი	მრავალბინიანი საცხოვრებელი სახლი
ნახაზი	
მისამართი :	ქალაქი ზუმბილი, კელიას ქუჩა #1

0 1 2 3 4 5

მ.პ

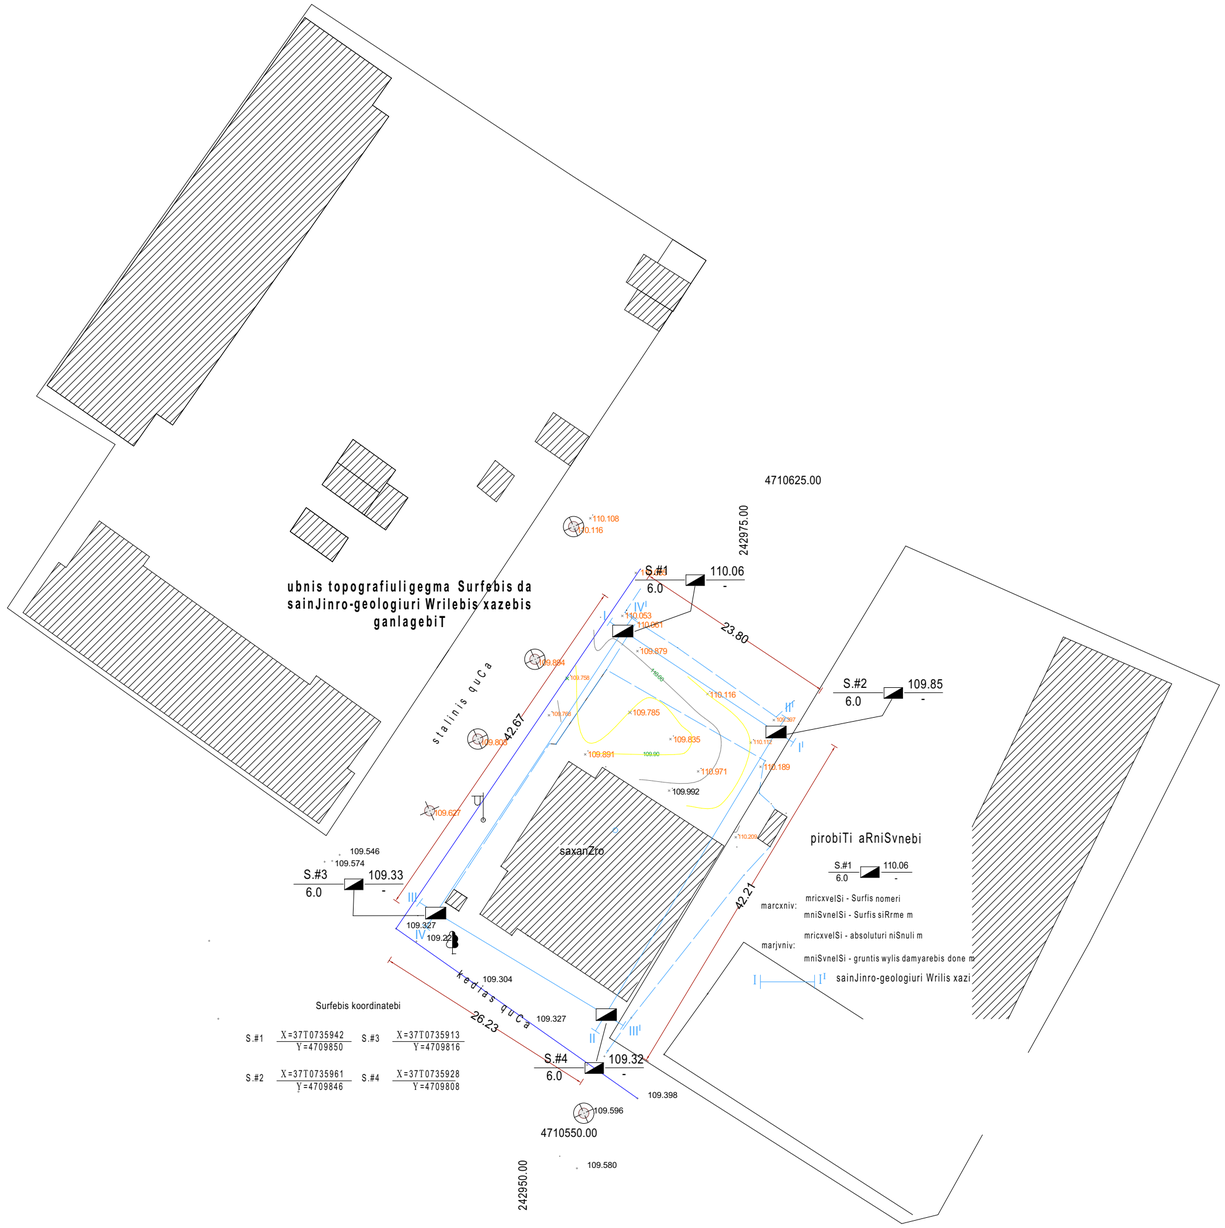

M E T R I C
L.T.D. METRIC

შპს "მეტრიკ", თბილისი, ლისი ვერანდა G3
(+995 595) 20 71 40, (+995 551) 71 66 17

პირობითი აღნიშვნები

ტექნიკურ ექ. მაჩვენებელი

თანამდებობა	გვარი	ხელმოწერა
გენ. დირექტორი	დ.გაბნიძე	
აღმ. დირექტორი	დ.გაბნიძე	
ავტორი	დ.გაბნიძე	
თანაავტორი	ს. ხახელაშვილი	
დაამუშავა	ს. ხახელაშვილი	
შეამოწმა	დ.გაბნიძე	

დამკვეთი	შპს ზუგდიდი პალასი ს/კ 404583492
პროექტი	მრავალბინიანი საცხოვრებელი სახლი
ნახაზი	
მისამართი :	ქალაქი ზუგდიდი, კედლას ქუჩა #1

მ.პ

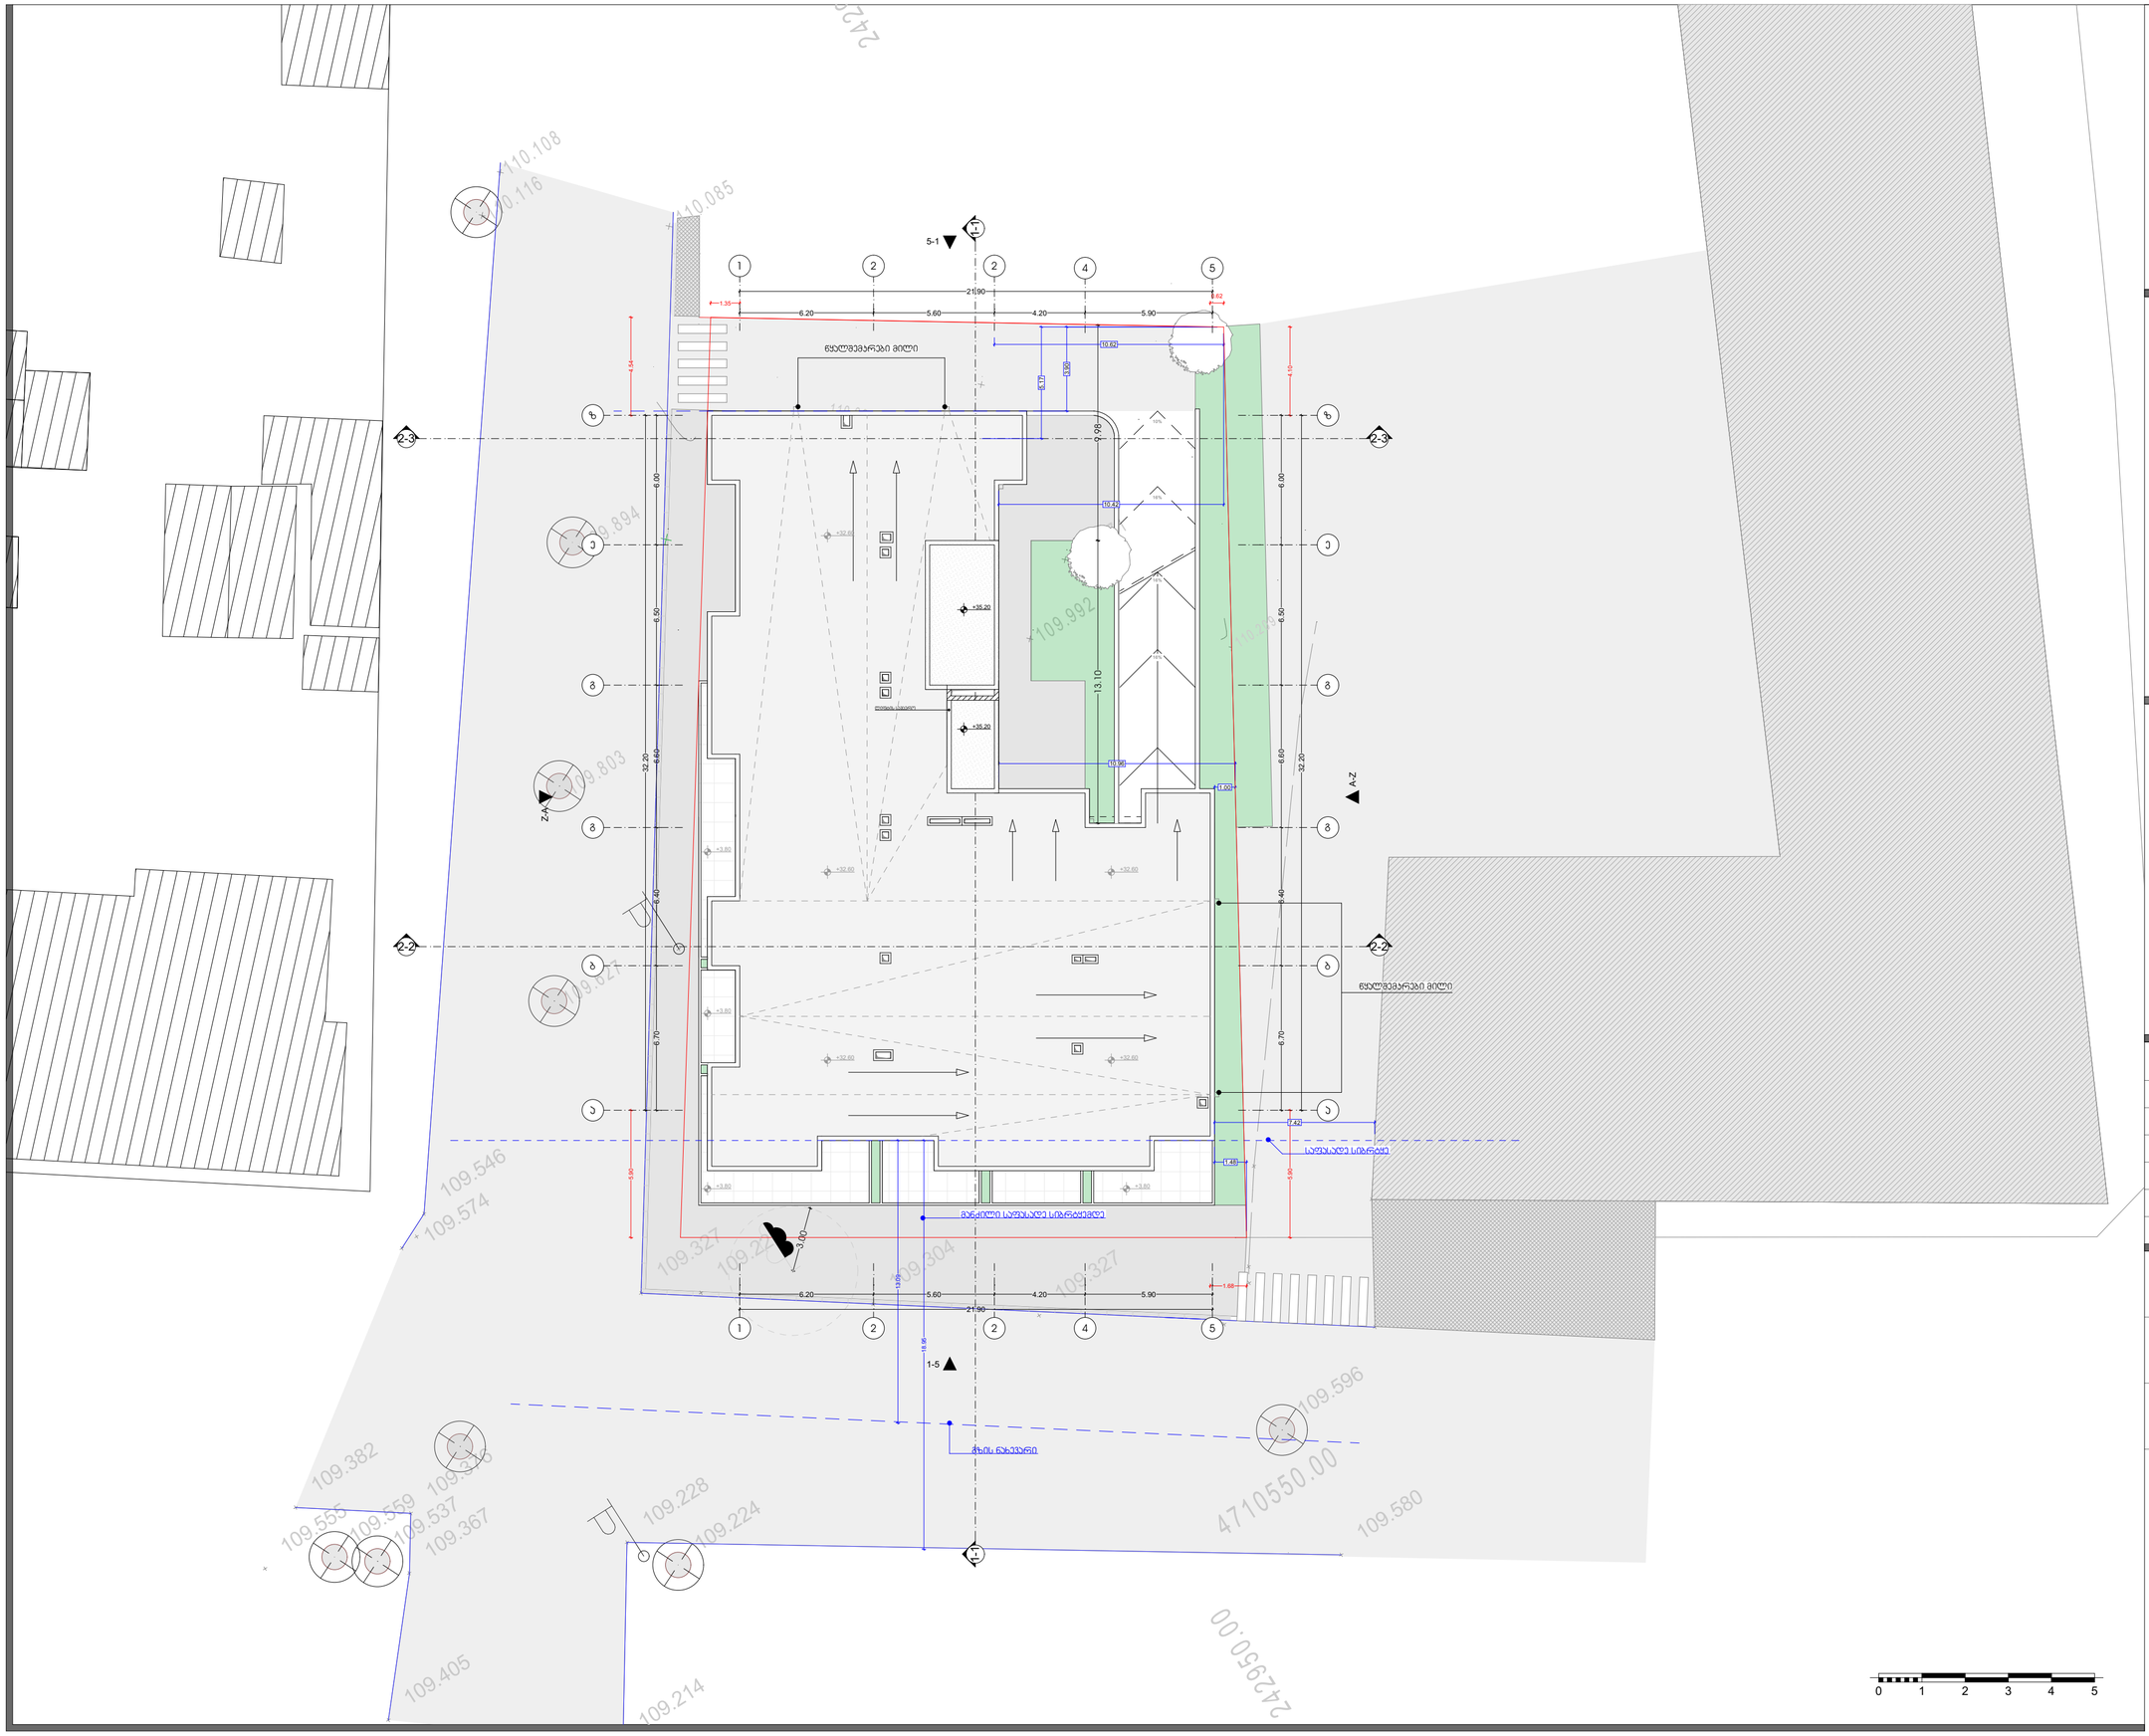
ნულოვანი ნიშანი
ფასადი ნაცრისფერი
ფასადი ალუმინი
ფასადი ალუმინი
ფასადი ალუმინ

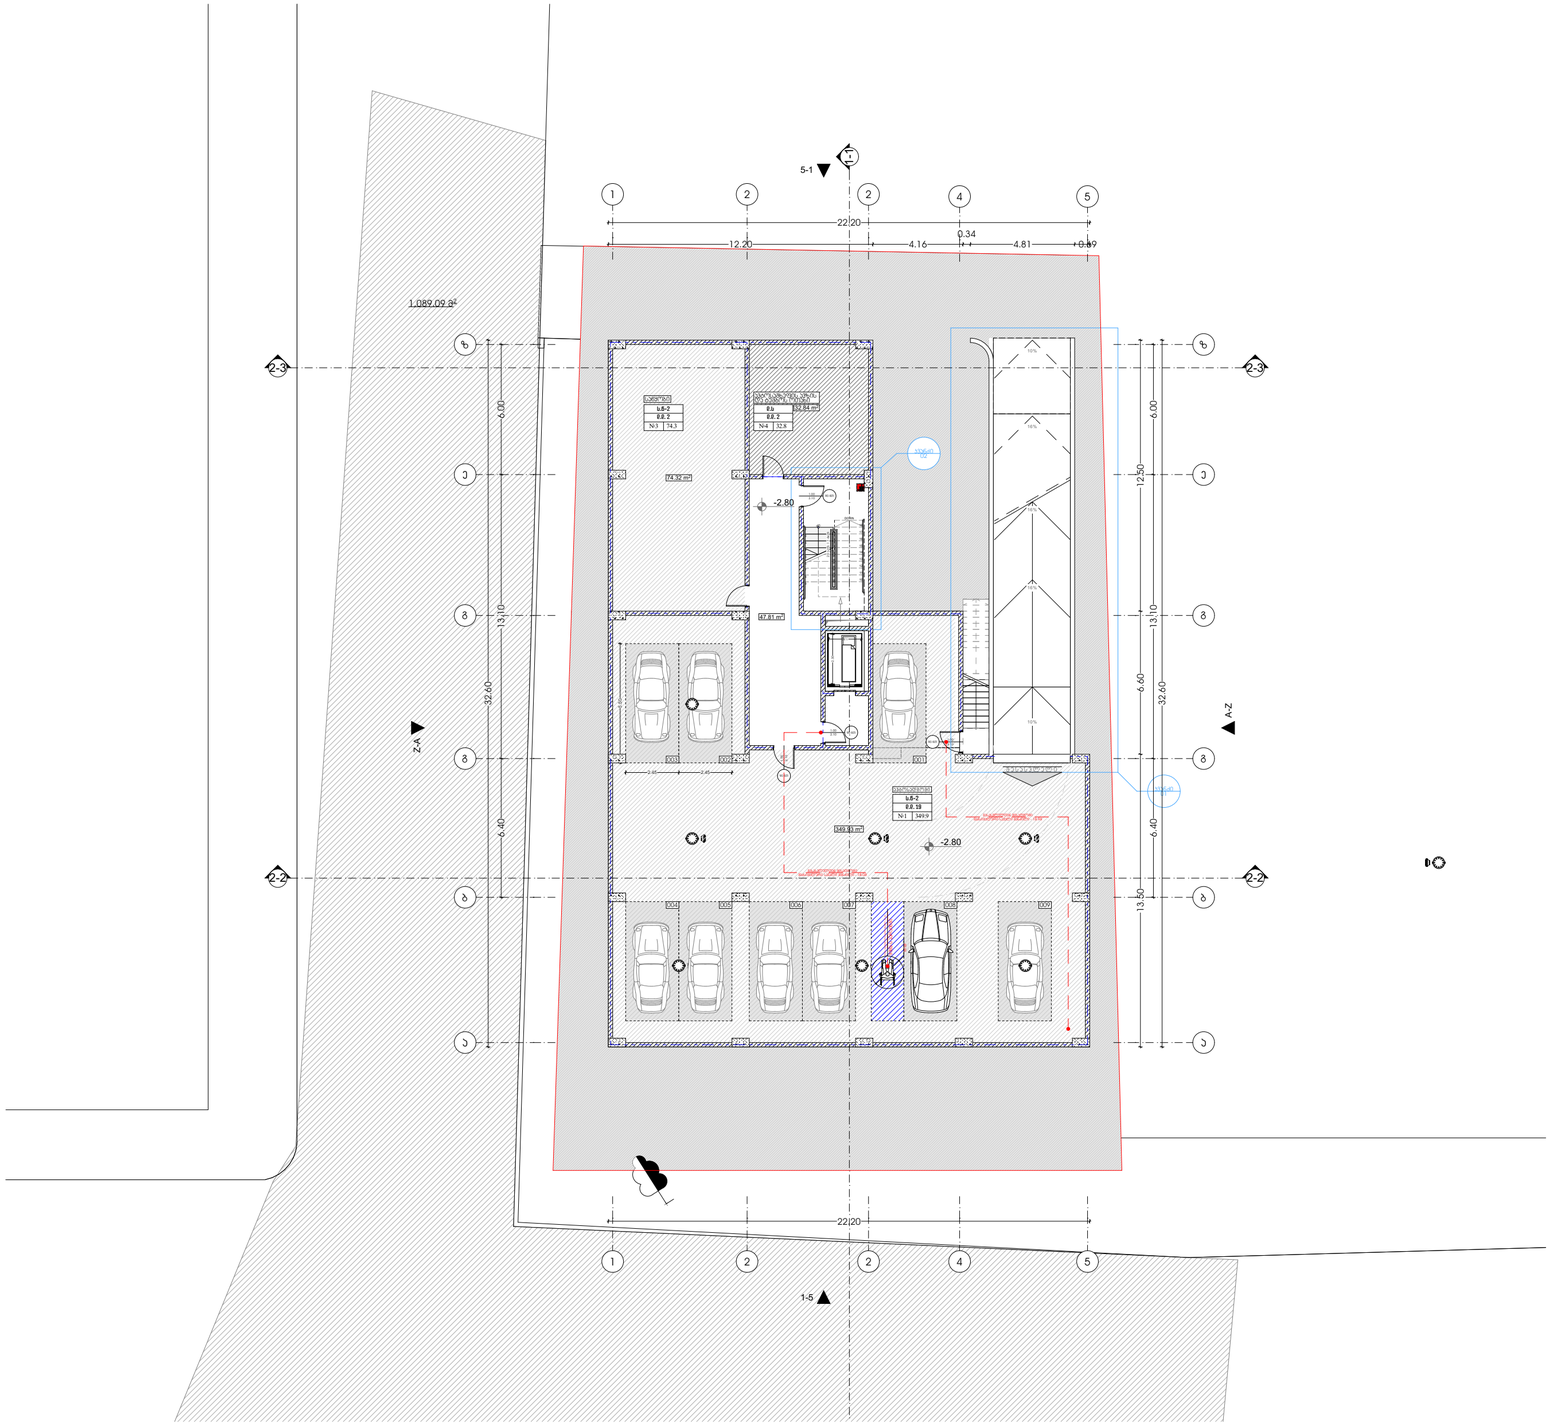

0 1 2 3 4 5

M E T R I C

L.T.D. METRIC

შპს "მეტრიკ", თბილისი, ლისი ვერანდა G3
(+995 595) 20 71 40, (+995 551) 71 66 17

პირობითი აღნიშვნები

ტექნიკურ ექ. მაჩვენებელი

თანამდებობა	გვარი	ხელმოწერა
გენ. დირექტორი	დ.გაგნიძე	
აღმ. დირექტორი	დ.გაგნიძე	
ავტორი	დ.გაგნიძე	
თანაავტორი	ს. ხაბელაშვილი	
დაამუშავა	ს. ხაბელაშვილი	
შეამოწმა	დ.გაგნიძე	

დამკვეთი	შპს გუგლიი აკადასი	ს/კ 404583492
პროექტი	მრავალბინიანი საცხოვრებელი სახლი	
ნახაზი		
მისამართი :	ქალაქი ბუგლიი, კლიმას ქუჩა #1	

მ.პ

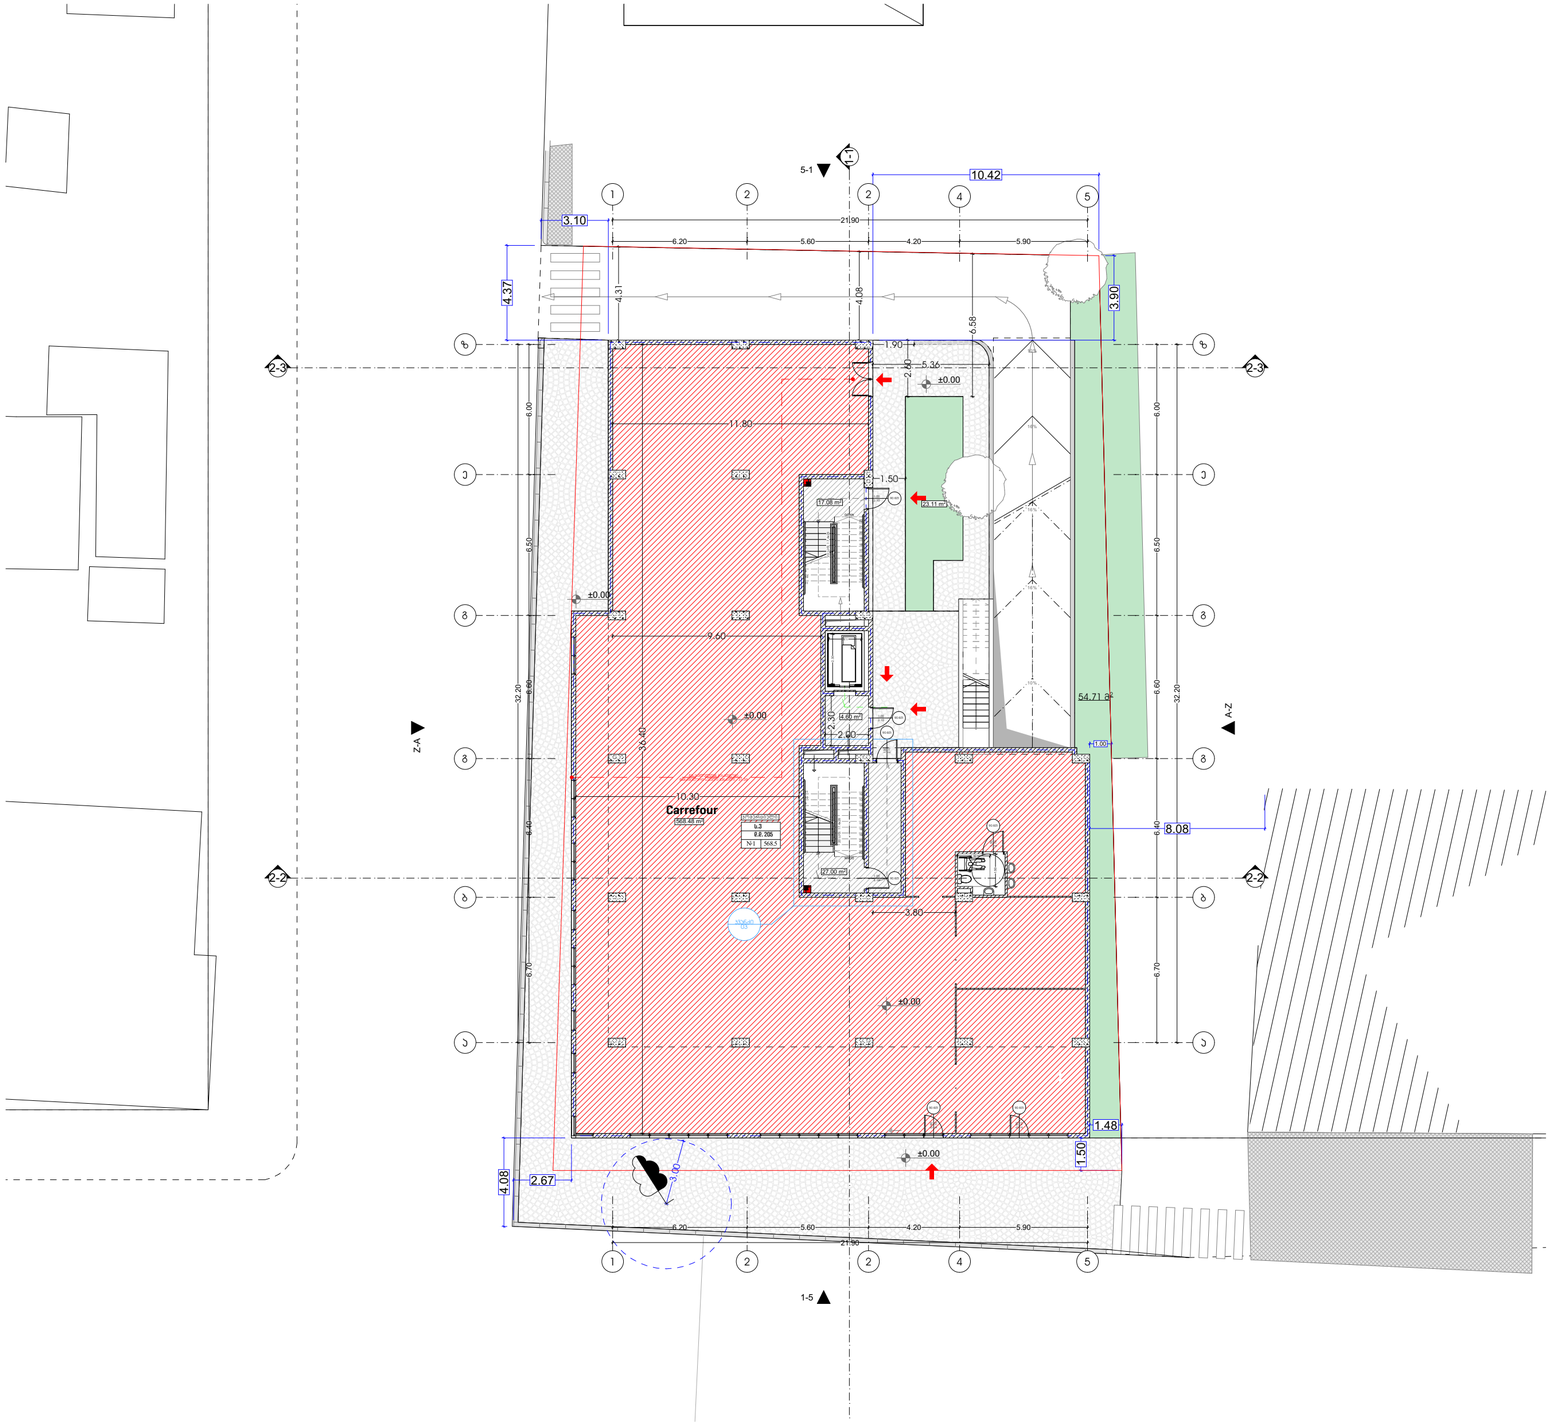

0 1 2 3 4 5

M E T R I C

L.T.D. METRIC

შპს "მეტრიკ", თბილისი, ლისი ვერანდა G3
(+995 595) 20 71 40, (+995 551) 71 66 17

პირობითი აღნიშვნები

ტექნიკურ ეკ. მაჩვენებელი

თანამდებობა	მვარი	ხელმოწერა
გენ. დირექტორი	დ.გაგნიძე	
აღმ. დირექტორი	დ.გაგნიძე	
ავტორი	დ.გაგნიძე	
თანაავტორი	ს. ხაბელაშვილი	
დაამუშავა	ს. ხაბელაშვილი	
შეამოწმა	დ.გაგნიძე	

დამკვეთი	შპს გუგლიდი აალასი	ს/კ 404583492
პროექტი	მრავალბინიანი საცხოვრებელი სახლი	
ნახაზი		
მისამართი :	ქალაქი გუგლიდი, კვლიას ქუჩა #1	

მ.პ

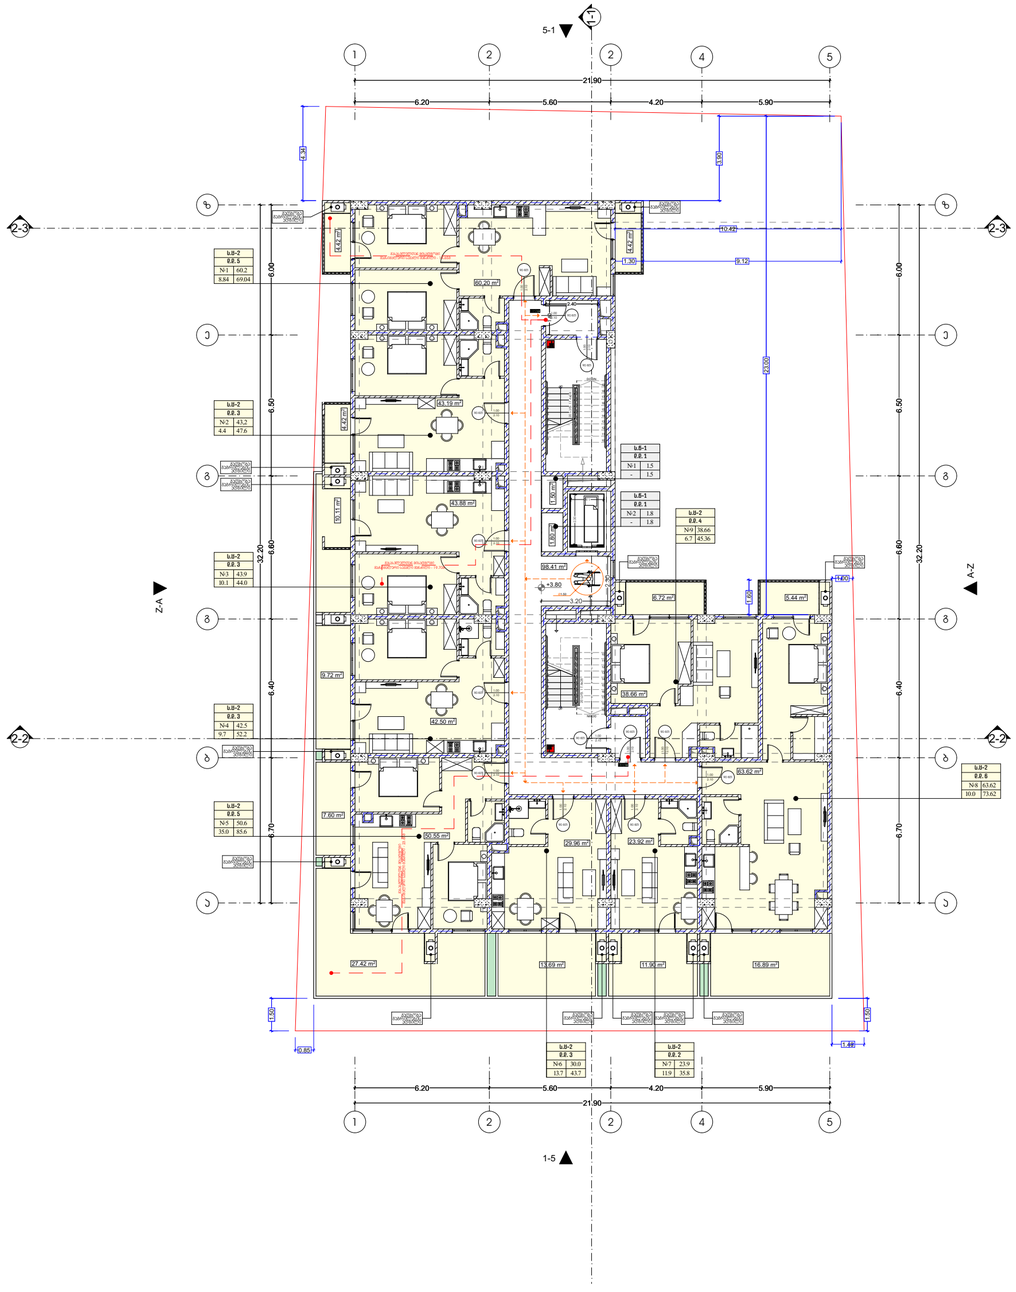

0 1 2 3 4 5

M E T R I C

L.T.D. METRIC

შპს "მეტრიკ", თბილისი, დისი ვერანდა 63
(+995 595) 20 71 40, (+995 551) 71 66 17

პირობითი აღნიშვნები

ტექნიკურ ეკ. მაჩვენებელი

თანამდებობა	გვარი	ხელმოწერა
გენ. დირექტორი	დ.გაბნიძე	
აღმ. დირექტორი	დ.გაბნიძე	
ავტორი	დ.გაბნიძე	
თანაავტორი	ს. ხახელაშვილი	
დაამუშავა	ს. ხახელაშვილი	
შეამოწმა	დ.გაბნიძე	

დამკვეთი	შპს ზუგდიდი პალასი	ს/კ 404583492
პროექტი	მრავალბინიანი საცხოვრებელი სახლი	
ნახაზი		
მისამართი :	ქალაქი ზუგდიდი, კედიას ქუჩა #1	

მ.პ

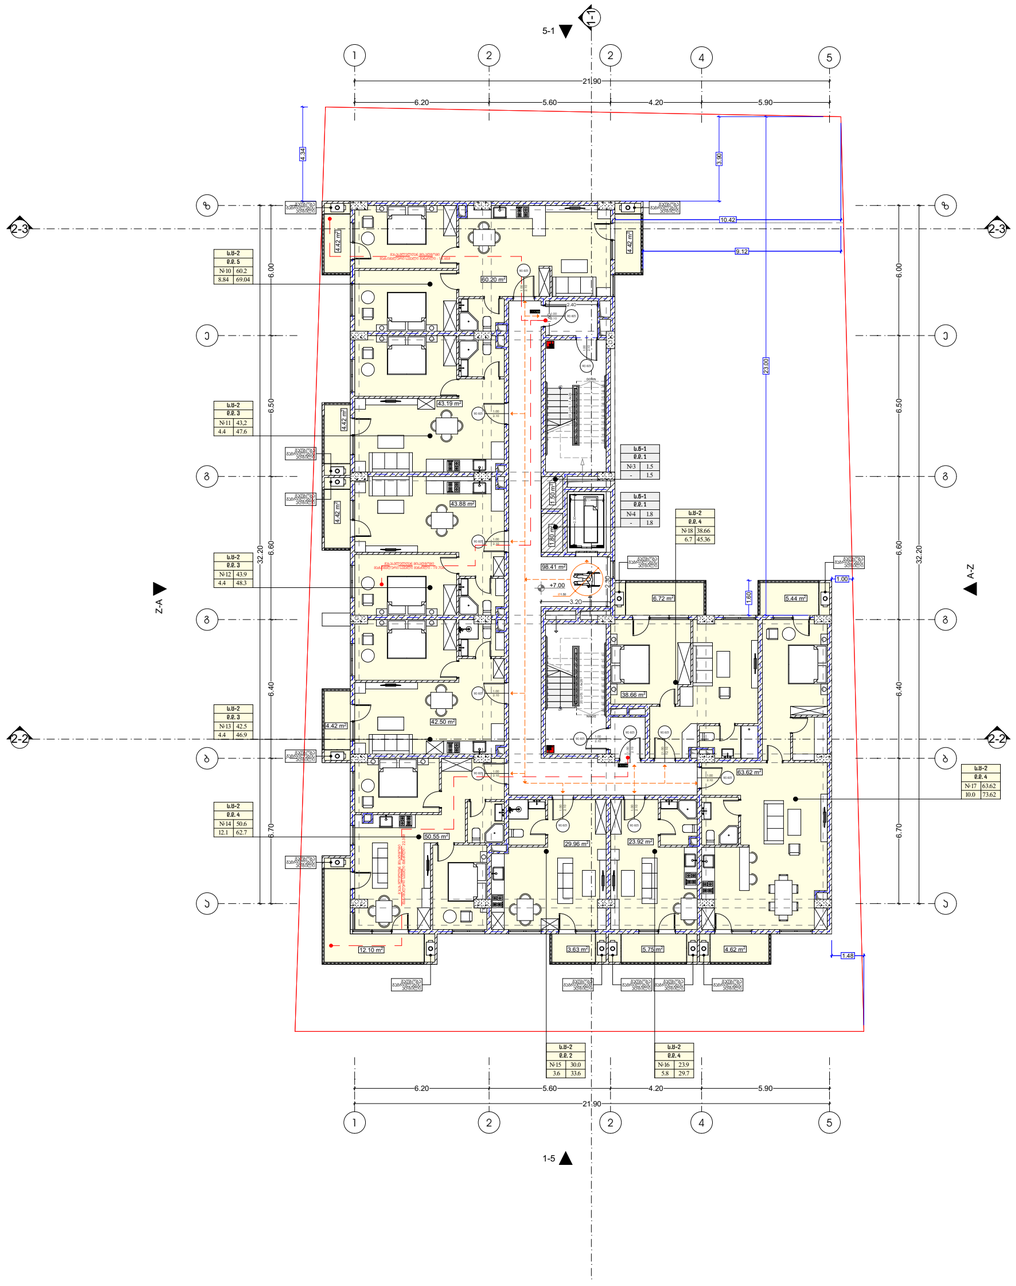

M E T R I C
L.T.D. METRIC

შპს "მეტრიკ", თბილისი, დისი ვერანდა 63
(+995 595) 20 71 40, (+995 551) 71 66 17

პირობითი აღნიშვნები

ტექნიკურ ეკ. მაჩვენებელი

თანამდებობა	გვარი	ხელმოწერა
გენ. დირექტორი	დ.გაბნიძე	
აღმ. დირექტორი	დ.გაბნიძე	
ავტორი	დ.გაბნიძე	
თანაავტორი	ს. ხაბელაშვილი	
დაამუშავა	ს. ხაბელაშვილი	
შეამოწმა	დ.გაბნიძე	

დამკვეთი	შპს ზუგდიდი აპარტი	ს/კ 404583492
პროექტი	მრავალბინიანი საცხოვრებელი სახლი	
ნახაზი		
მისამართი :	ქალაქი ზუგდიდი, კედიას ქუჩა #1	

0 1 2 3 4 5

მ.პ

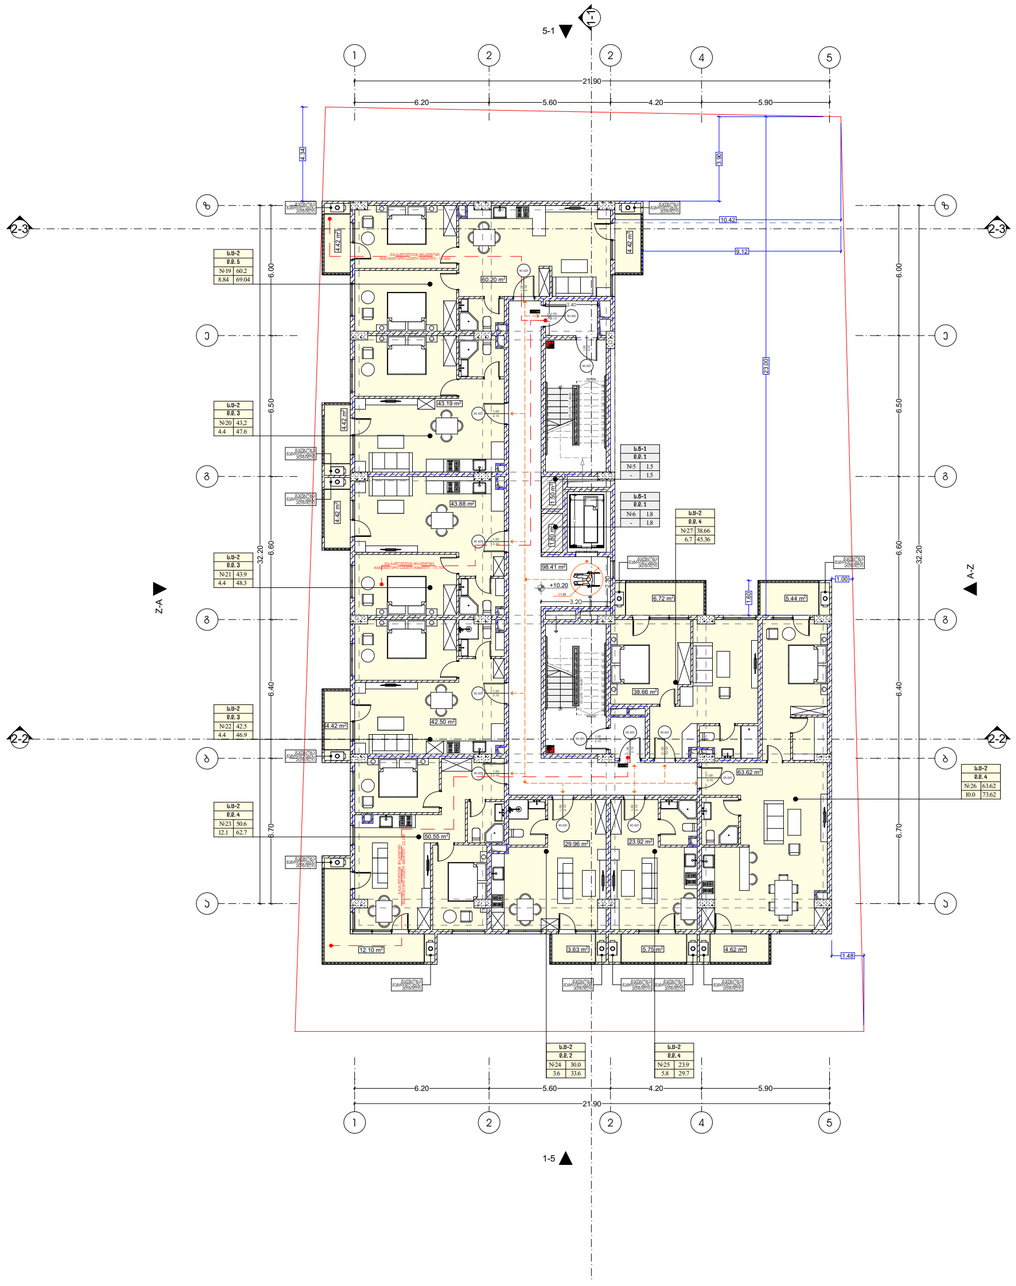

M E T R I C

L.T.D. METRIC

შპს "მეტრიკ", თბილისი, დისი ვერანდა 63
(+995 595) 20 71 40, (+995 551) 71 66 17

პირობითი აღნიშვნები

ტექნიკურ ეკ. მაჩვენებელი

თანამდებობა	გვარი	ხელმოწერა
გენ. დირექტორი	დ.გაბნიძე	
აღმ. დირექტორი	დ.გაბნიძე	
ავტორი	დ.გაბნიძე	
თანაავტორი	ს. ხაბელაშვილი	
დაამუშავა	ს. ხაბელაშვილი	
შეამოწმა	დ.გაბნიძე	

დამკვეთი	შპს ზუმბილი აპარტი	ს/კ 404583492
პროექტი	მრავალბინიანი საცხოვრებელი სახლი	
ნახაზი		
მისამართი :	ქალაქი ზუმბილი, კვლიას ქუჩა #1	

0 1 2 3 4 5

მ.პ

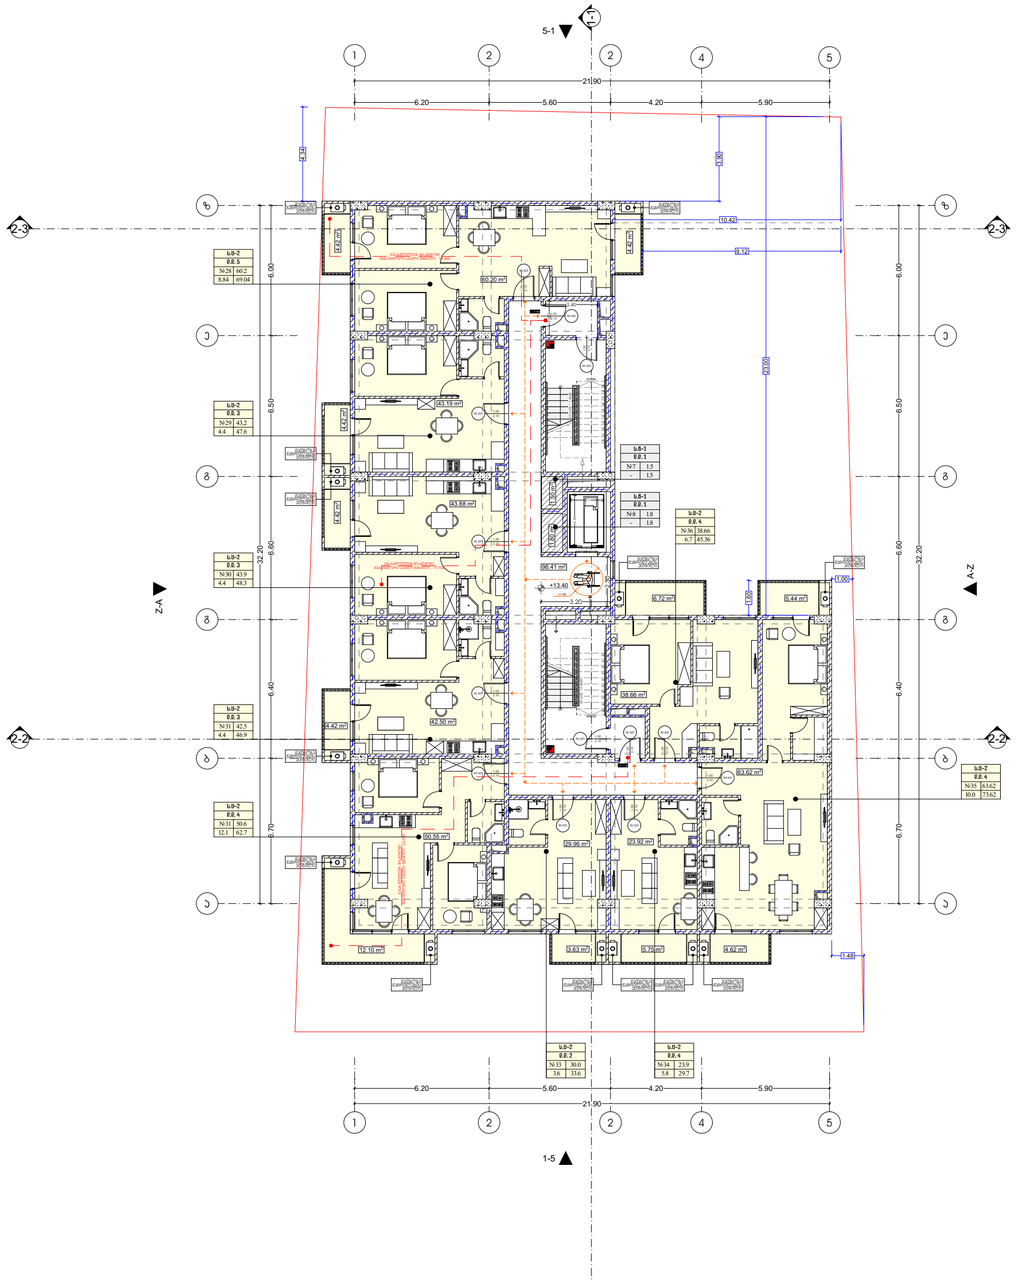
5-1
1-5
Z-A
A-Z
21.90
6.20
5.60
4.20
5.90
32.20
22.00
10.42
9.12
1.00
1.48
+13.40
+17.00
60.20 m²
43.19 m²
43.88 m²
42.50 m²
58.66 m²
60.95 m²
29.96 m²
33.92 m²
63.62 m²
12.10 m²
9.63 m²
6.75 m²
4.92 m²
6.72 m²
6.44 m²
4.42 m²
4.42 m²
4.42

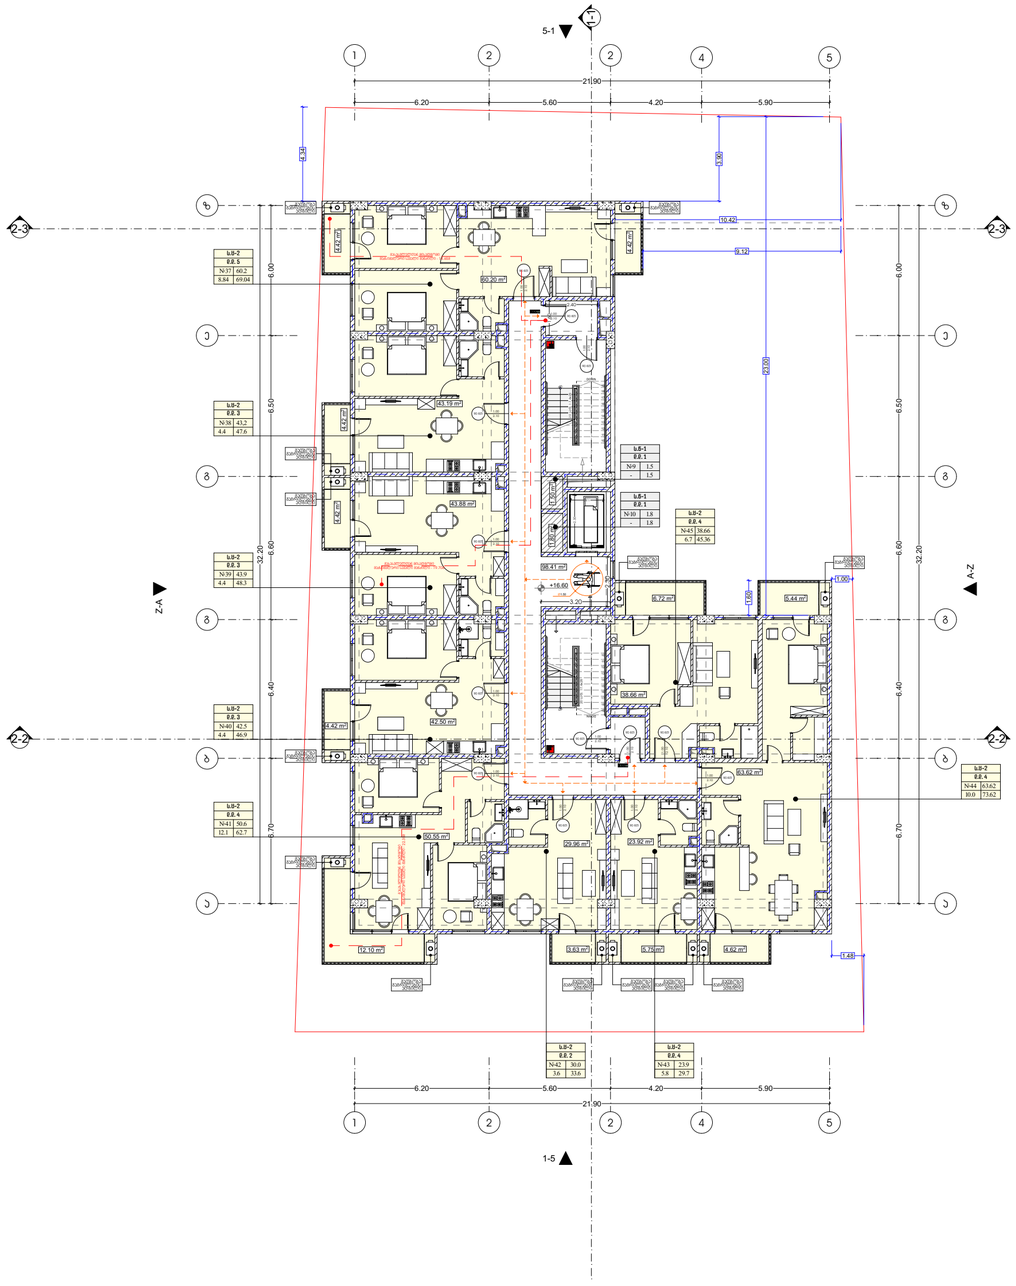

M E T R I C

L.T.D. METRIC

შპს "მეტრიკ", თბილისი, დისი ვერანდა 63
(+995 595) 20 71 40, (+995 551) 71 66 17

პირობითი აღნიშვნები

ტექნიკურ ეკ. მაჩვენებელი

თანამდებობა	გვარი	ხელმოწერა
გენ. დირექტორი	დ.გაბნიძე	
აღმ. დირექტორი	დ.გაბნიძე	
ავტორი	დ.გაბნიძე	
თანაავტორი	ს. ხაბელაშვილი	
დაამუშავა	ს. ხაბელაშვილი	
შეამოწმა	დ.გაბნიძე	

დამკვეთი	შპს ზუგდიდი აპარტი	ს/კ 404583492
პროექტი	მრავალბინიანი საცხოვრებელი სახლი	
ნახაზი		
მისამართი :	ქალაქი ზუგდიდი, კედიას ქუჩა #1	

0 1 2 3 4 5

მ.პ

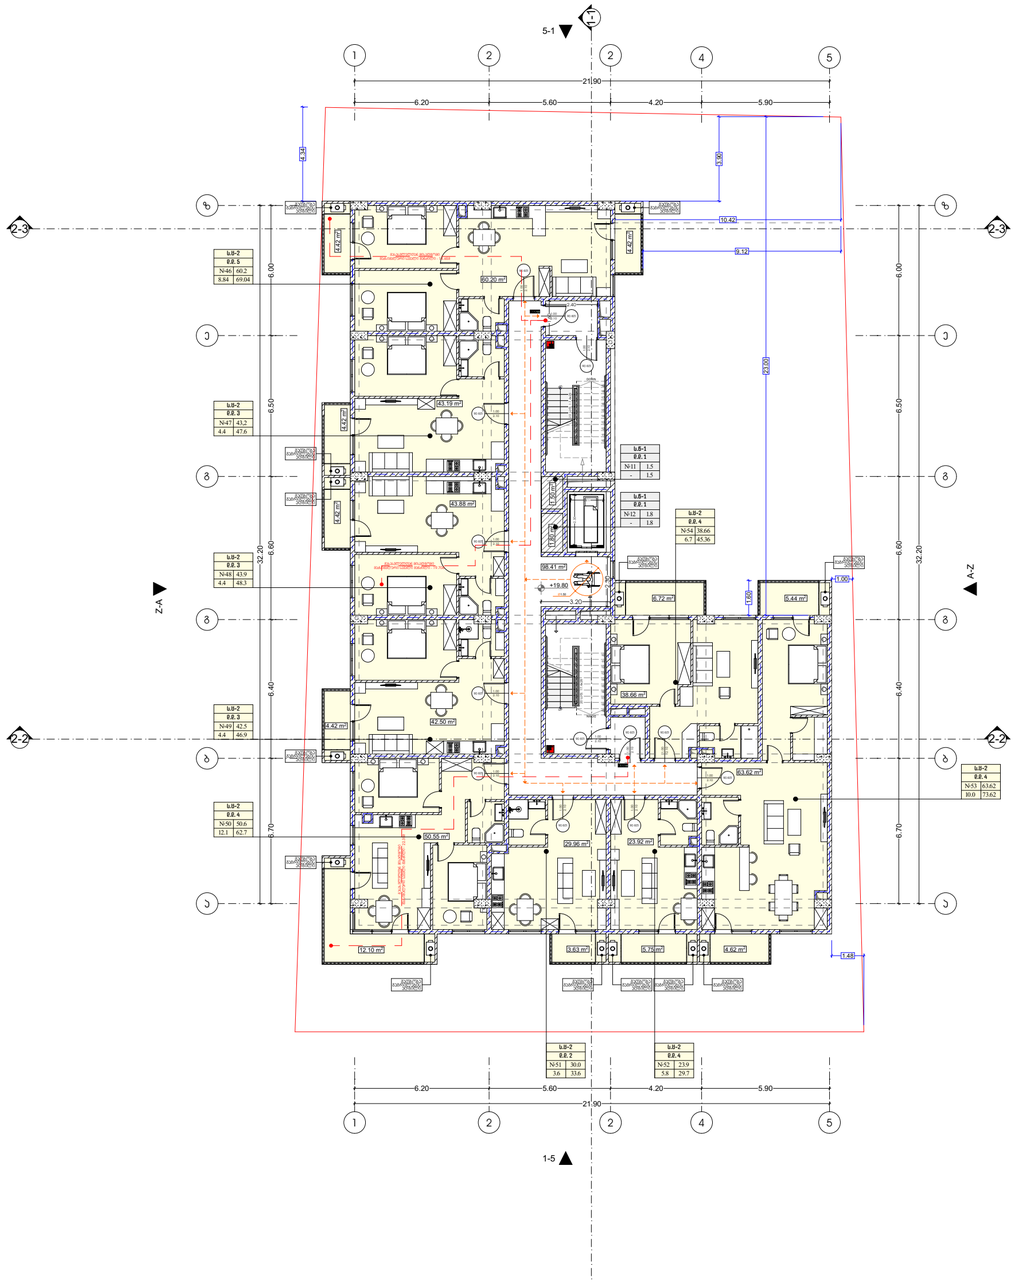

M E T R I C

L.T.D. METRIC

შპს "მეტრიკ", თბილისი, დისი ვერანდა 63
(+995 595) 20 71 40, (+995 551) 71 66 17

პირობითი აღნიშვნები

ტექნიკურ ეკ. მაჩვენებელი

თანამდებობა	გვარი	ხელმოწერა
გენ. დირექტორი	დ.გაბნიძე	
აღმ. დირექტორი	დ.გაბნიძე	
ავტორი	დ.გაბნიძე	
თანაავტორი	ს. ხაბელაშვილი	
დაამუშავა	ს. ხაბელაშვილი	
შეადგინა	დ.გაბნიძე	

დამკვეთი	შპს ზუგდიდი აადესი	ს/კ 404583492
პროექტი	მრავალბინიანი საცხოვრებელი სახლი	
ნახაზი		
მისამართი :	ქალაქი ზუგდიდი, კედიას ქუჩა #1	

მ.პ

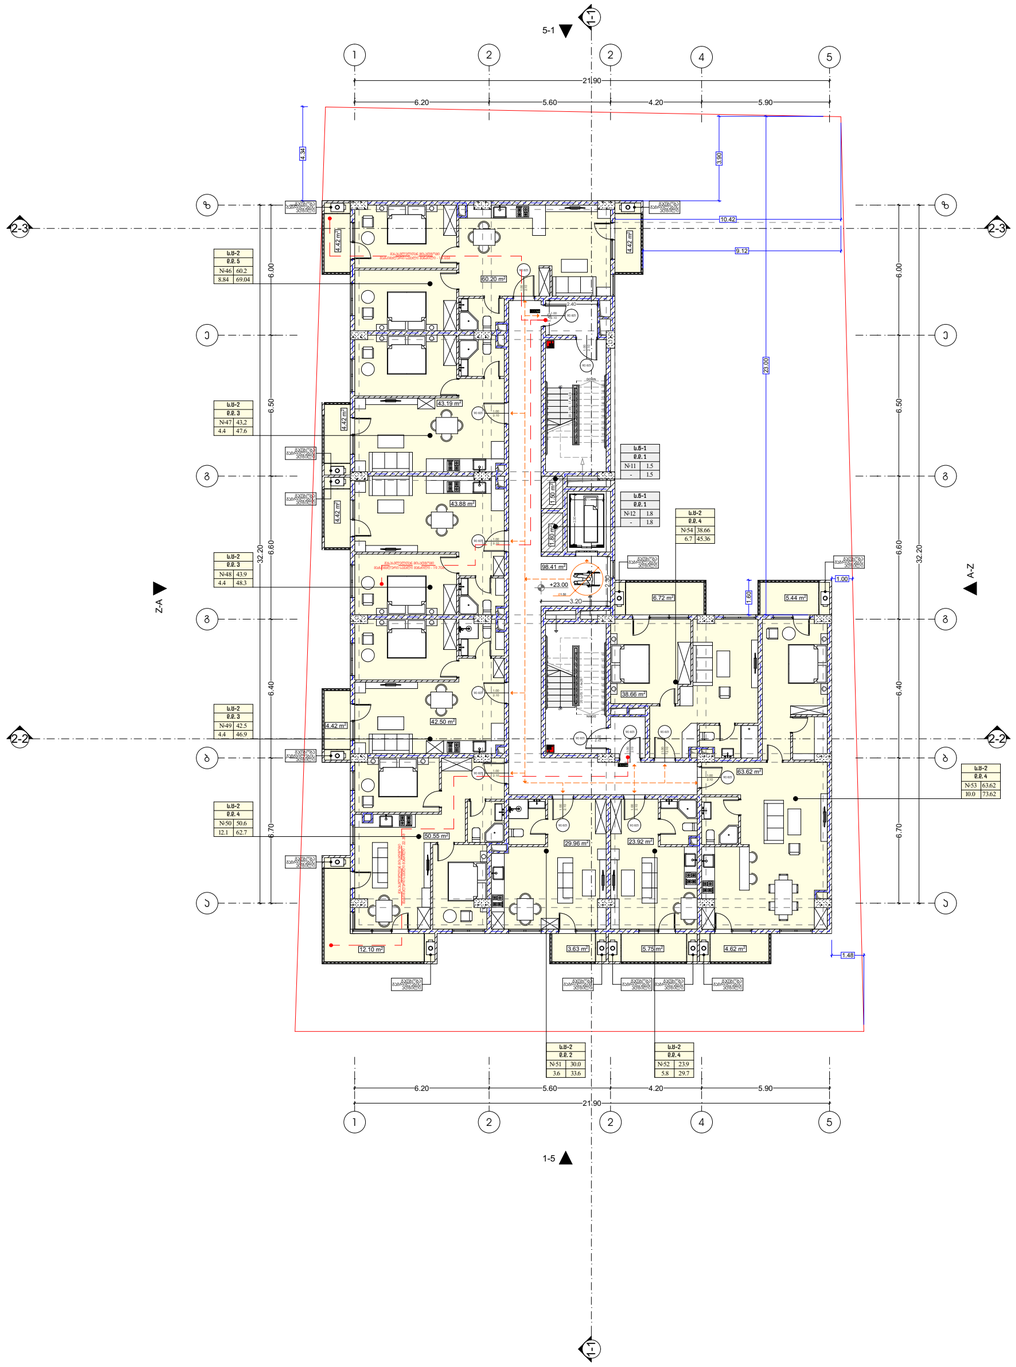
5-1
1-5
Z-A
A-Z
2-2
2-3
21.90
6.20
5.60
4.20
5.90
32.20
6.00
6.50
6.60
6.40
6.70
22.05
10.42
9.12
1.00
1.48
+23.00
60.20 m²
43.19 m²
43.88 m²
42.50 m²
58.66 m²
63.62 m²
60.35 m²
29.96 m²
23.92 m²
12.10 m²
3.63 m²
6.75m²
4.62 m²
5.44 m²
6.72 m²
4.42 m²
4.47 m²
4.62 m²
4.62 m²
4.5 m²
4.5 m²
4.5

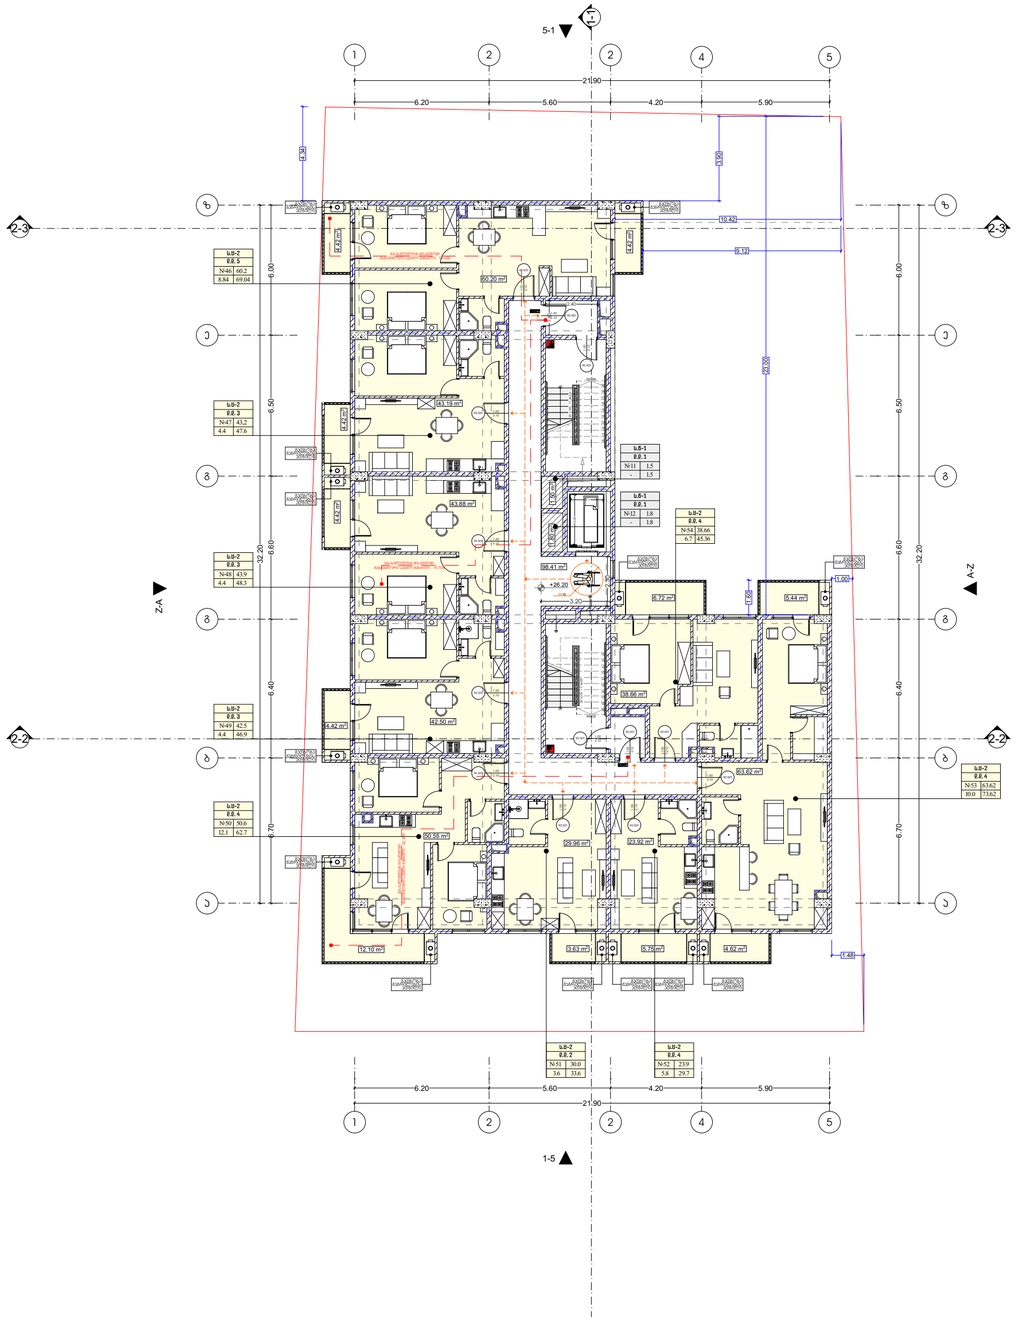

0 1 2 3 4 5

M.პ

M E T R I C

L.T.D. METRIC

შპს "მეტრიკ", თბილისი, დისი ვერანდა 63
(+995 595) 20 71 40, (+995 551) 71 66 17

პირობითი აღნიშვნები

ტექნიკურ ეკ. მაჩვენებელი

თანამდებობა	გვარი	ხელმოწერა
გენ. დირექტორი	დ.გაბნიძე	
აღმ. დირექტორი	დ.გაბნიძე	
ავტორი	დ.გაბნიძე	
თანაავტორი	ს. ხაბელაშვილი	
დაამუშავა	ს. ხაბელაშვილი	
შეამოწმა	დ.გაბნიძე	

დამკვეთი	შპს ზუგდიდი აალბანი	სს/ს 404583492
პროექტი	მრავალბინიანი საცხოვრებელი სახლი	
ნახაზი		
მისამართი :	ქალაქი ზუგდიდი, კვლიას ქუჩა #1	

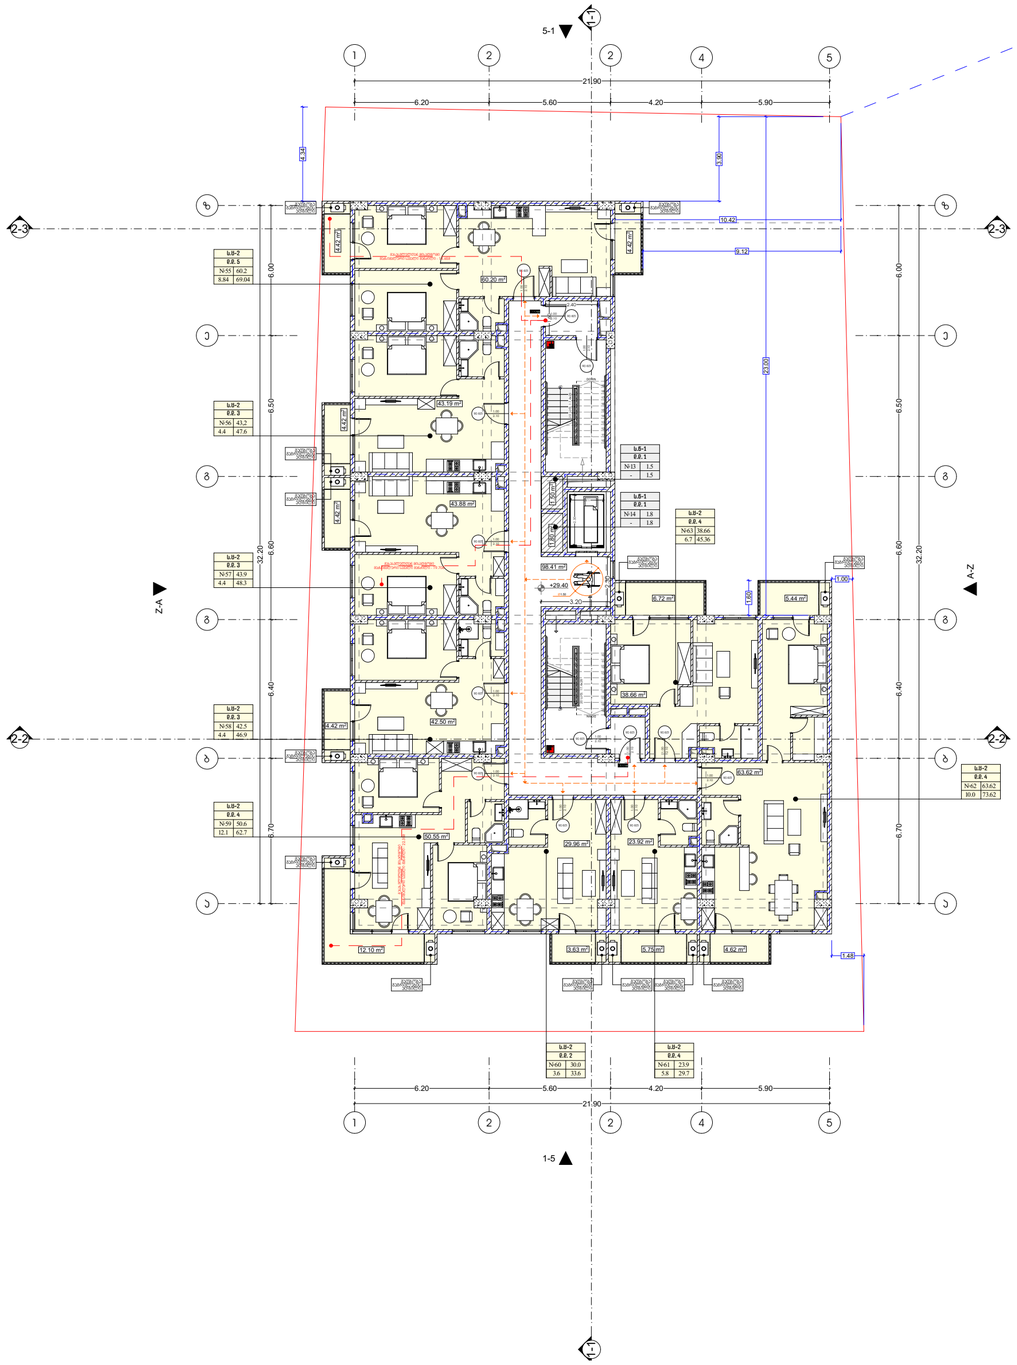

M E T R I C

L.T.D. METRIC

შპს "მეტრიკ", თბილისი, დისი ვერანდა 63
(+995 595) 20 71 40, (+995 551) 71 66 17

პირობითი აღნიშვნები

ტექნიკურ ეკ. მაჩვენებელი

თანამდებობა	გვარი	ხელმოწერა
გენ. დირექტორი	დ.გაბნიძე	
აღმ. დირექტორი	დ.გაბნიძე	
ავტორი	დ.გაბნიძე	
თანაავტორი	ს. ხაბელაშვილი	
დაამუშავა	ს. ხაბელაშვილი	
შეამოწმა	დ.გაბნიძე	

დამკვეთი	შპს ზუგდიდი აპარტი	ს/კ 404583492
პროექტი	მრავალბინიანი საცხოვრებელი სახლი	
ნახაზი		
მისამართი :	ქალაქი ზუგდიდი, კედელას ქუჩა #1	

მ.პ

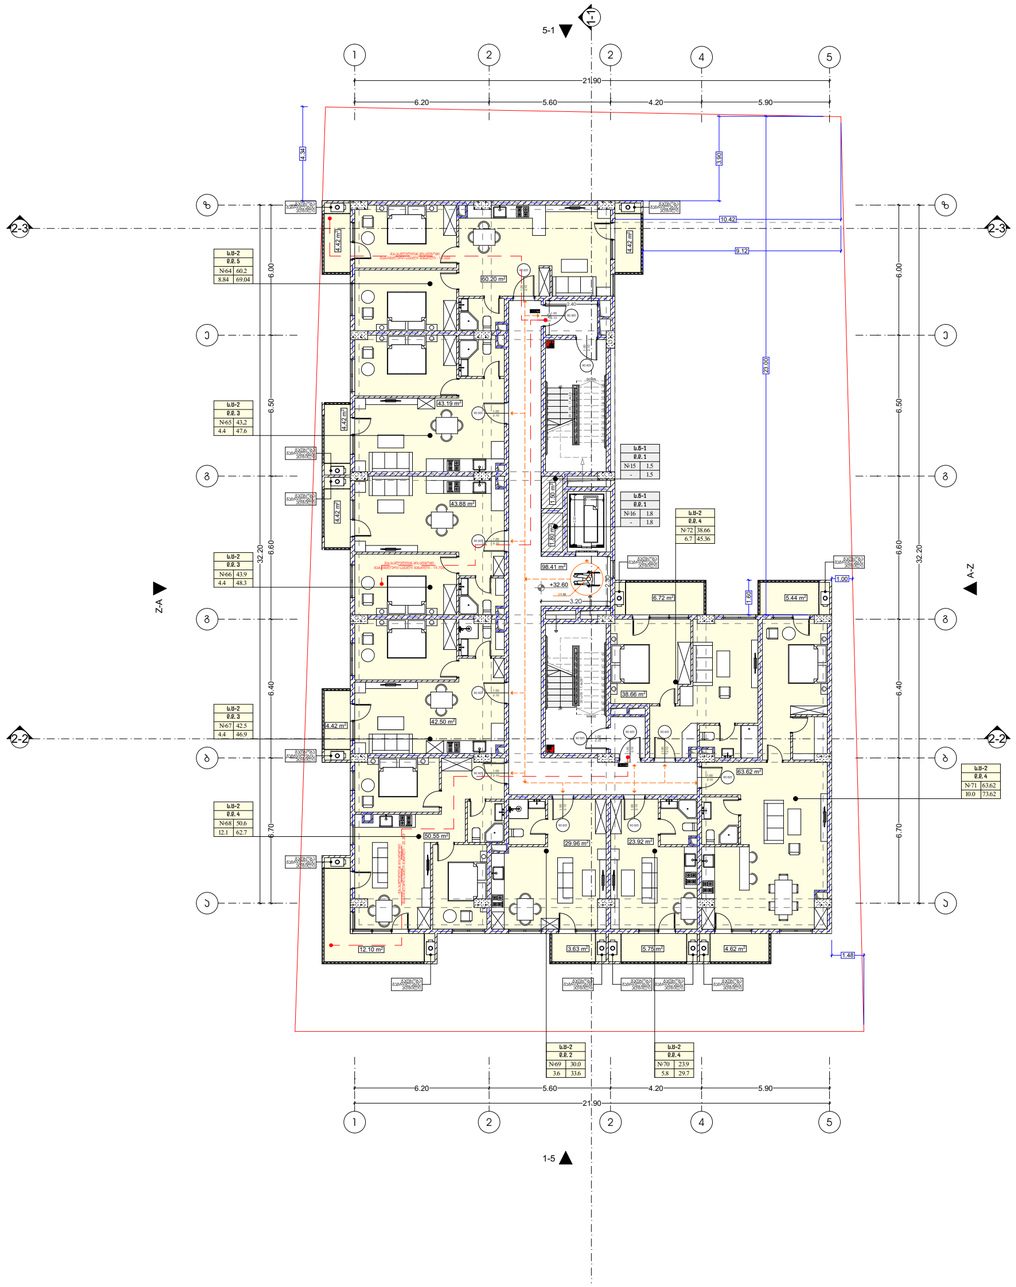

0 1 2 3 4 5

M E T R I C

L.T.D. METRIC

შპს "მეტრიკ", თბილისი, ლისი ვერანდა G3
(+995 595) 20 71 40, (+995 551) 71 66 17

პირობითი აღნიშვნები

ტექნიკურ ეკ. მაჩვენებელი

თანამდებობა	გვარი	ხელმოწერა
გენ. დირექტორი	დ.გაბნიძე	
აღმ. დირექტორი	დ.გაბნიძე	
ავტორი	დ.გაბნიძე	
თანაავტორი	ს. ხაბელაშვილი	
დაამუშავა	ს. ხაბელაშვილი	
შეამოწმა	დ.გაბნიძე	

დამკვეთი	შპს ზუგდიდი აალბანი	სს/ს 404583492
პროექტი	მრავალბინიანი საცხოვრებელი სახლი	
ნახაზი		
მისამართი :	ქალაქი ზუგდიდი, კვლიას ქუჩა #1	

მ.პ

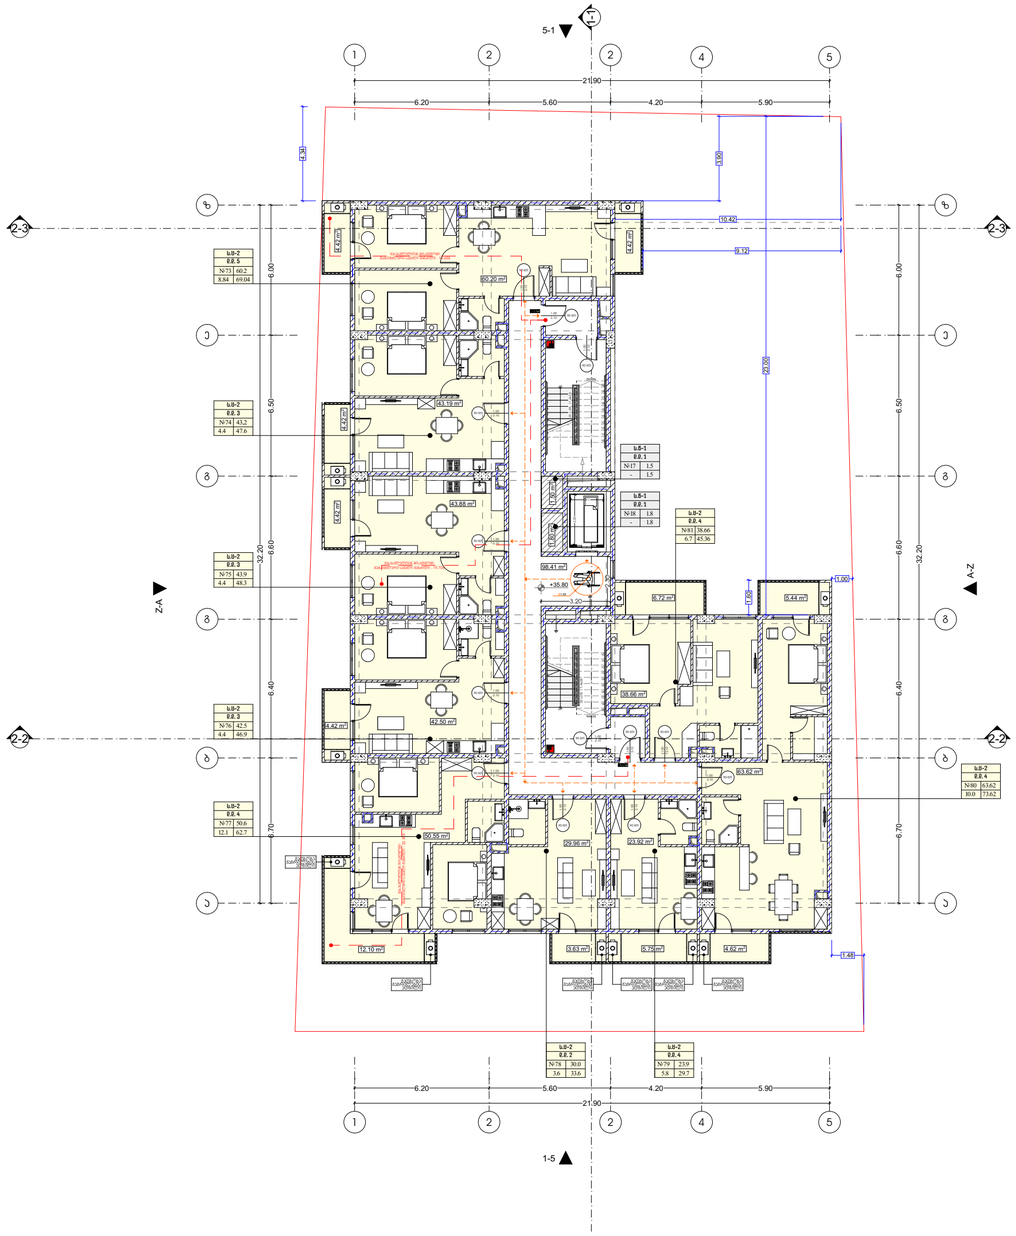

0 1 2 3 4 5

M E T R I C
L.T.D. METRIC

შპს "მეტრიკ", თბილისი, დისი ვერანდა 63
(+995 595) 20 71 40, (+995 551) 71 66 17

პირობითი აღნიშვნები

ტექნიკურ ეკ. მაჩვენებელი

თანამდებობა	გვარი	ხელმოწერა
გენ. დირექტორი	დ.გაბნიძე	
აღმ. დირექტორი	დ.გაბნიძე	
ავტორი	დ.გაბნიძე	
თანაავტორი	ს. ხაბელაშვილი	
დაამუშავა	ს. ხაბელაშვილი	
შეამოწმა	დ.გაბნიძე	

დამკვეთი	შპს ზუგდიდი აალესი	სს/ს 404583492
პროექტი	მრავალბინიანი საცხოვრებელი სახლი	
ნახაზი		
მისამართი :	ქალაქი ზუგდიდი, კედიას ქუჩა #1	

მ.პ

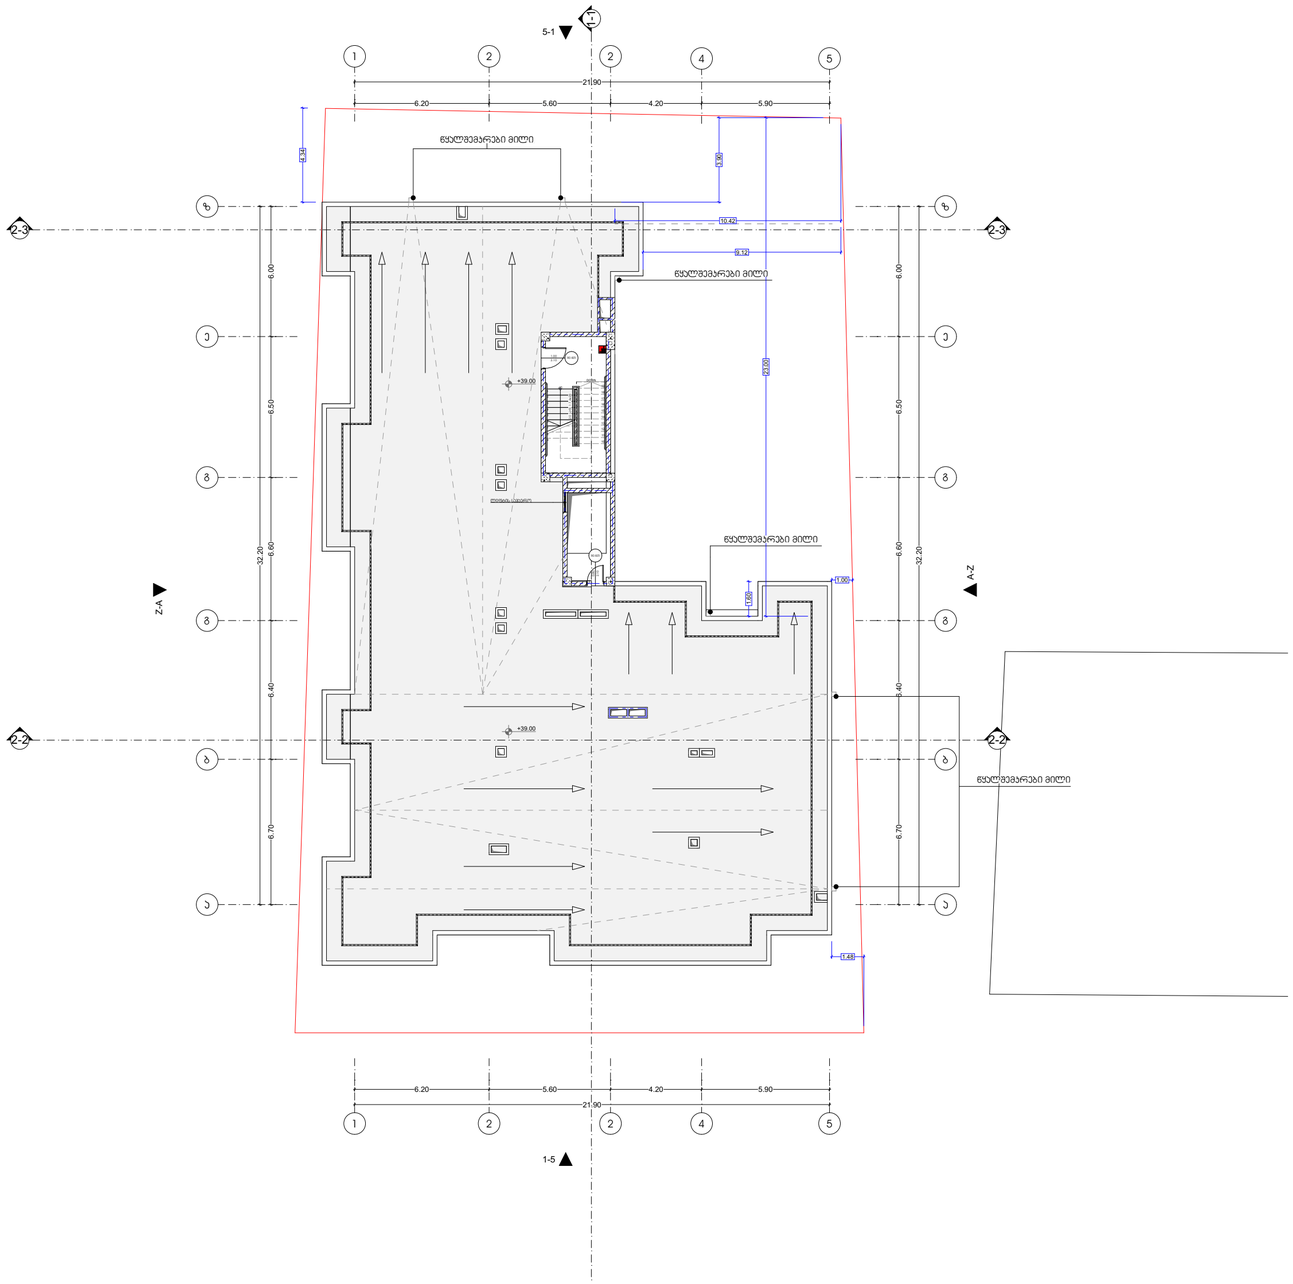

M E T R I C

L.T.D. METRIC

შპს "მეტრიკ", თბილისი, ლისი ვერანდა G3
(+995 595) 20 71 40, (+995 551) 71 66 17

პირობითი აღნიშვნები

ტექნიკურ ეკ. მაჩვენებელი

თანამდებობა	გვარი	ხელმოწერა
გენ. დირექტორი	დ.გაბნიძე	
აღმ. დირექტორი	დ.გაბნიძე	
ავტორი	დ.გაბნიძე	
თანაავტორი	ს. ხაბელაშვილი	
დაამუშავა	ს. ხაბელაშვილი	
შეამოწმა	დ.გაბნიძე	

დამკვეთი	შპს ზუგდიდი პალასი	ს/კ 404583492
პროექტი	მრავალბინიანი საცხოვრებელი სახლი	
ნახაზი		
მისამართი :	ქალაქი ზუგდიდი, კედელას ქუჩა #1	

0 1 2 3 4 5

მ.პ

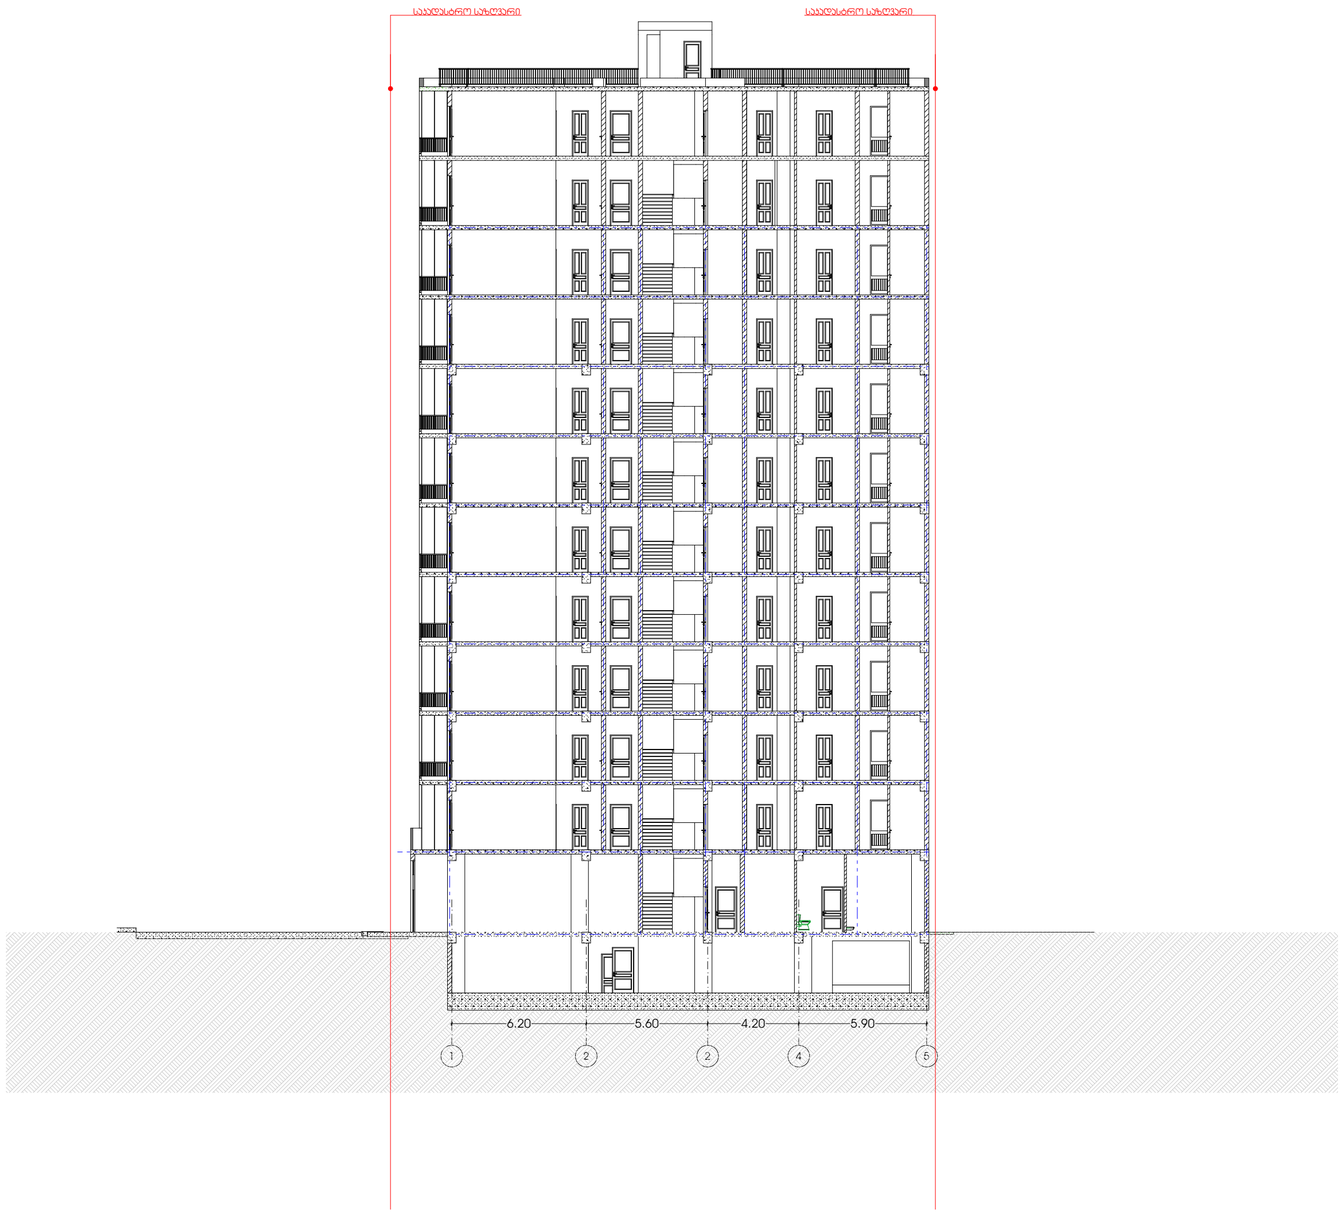

M E T R I C
L.T.D. METRIC

შპს "მეტრიკ", თბილისი, დისი ვერანდა 63
(+995 595) 20 71 40, (+995 551) 71 66 17

პირობითი აღნიშვნები

ტექნიკურ ეკ. მაჩვენებელი

თანამდებობა	გვარი	ხელმოწერა
გენ. დირექტორი	დ.გაგნიძე	
აღმ. დირექტორი	დ.გაგნიძე	
ავტორი	დ.გაგნიძე	
თანაავტორი	ს. ხაბელაშვილი	
დაამუშავა	ს. ხაბელაშვილი	
შეამოწმა	დ.გაგნიძე	

დამკვეთი	შპს ზუგდიდი პალასი	ს/კ 404583492
პროექტი	მრავალბინიანი საცხოვრებელი სახლი	
ნახაზი		
მისამართი :	ქალაქი ზუგდიდი, კედელას ქუჩა #1	

0 1 2 3 4 5

მ.პ

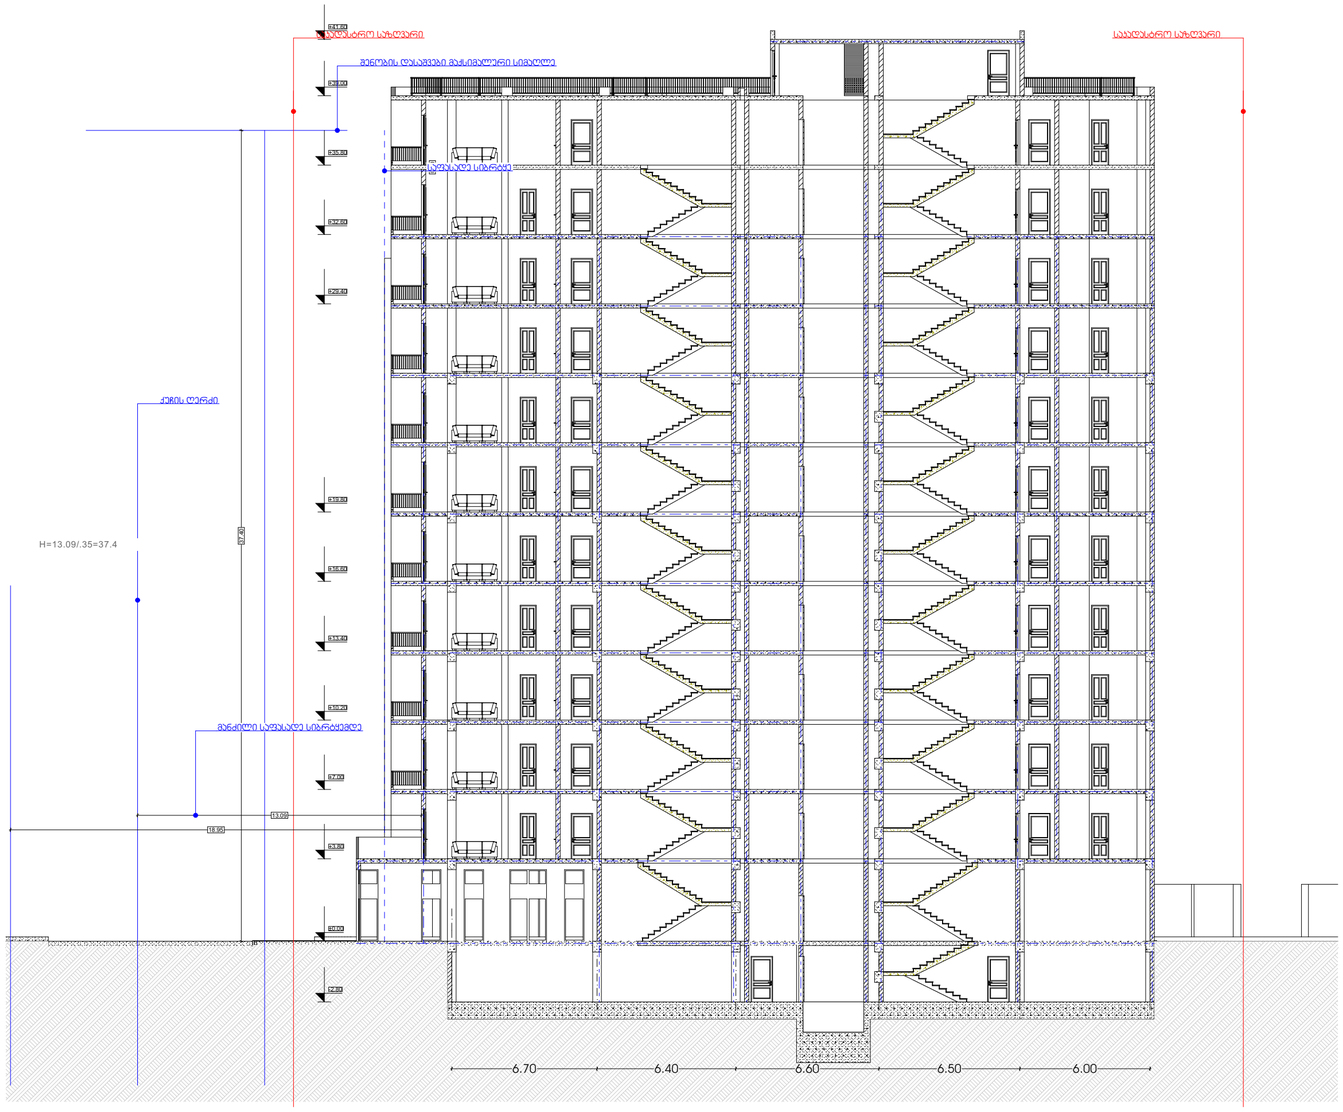

M E T R I C

L.T.D. METRIC

შპს "მეტრიკ", თბილისი, დისი ვერანდა G3
(+995 595) 20 71 40, (+995 551) 71 66 17

პირობითი აღნიშვნები

ტექნიკურ ეკ. მაჩვენებელი

თანამდებობა	გვარი	ხელმოწერა
გენ. დირექტორი	დ.გაგნიძე	
აღმ. დირექტორი	დ.გაგნიძე	
ავტორი	დ.გაგნიძე	
თანაავტორი	ს. ხაბელაშვილი	
დაამუშავა	ს. ხაბელაშვილი	
შეამოწმა	დ.გაგნიძე	

დამკვეთი	შპს ზუგდიდი პალასი	ს/კ 404583492
პროექტი	მრავალბინიანი საცხოვრებელი სახლი	
ნახაზი		
მისამართი :	ქალაქი ზუგდიდი, კედელას ქუჩა #1	

მ.პ

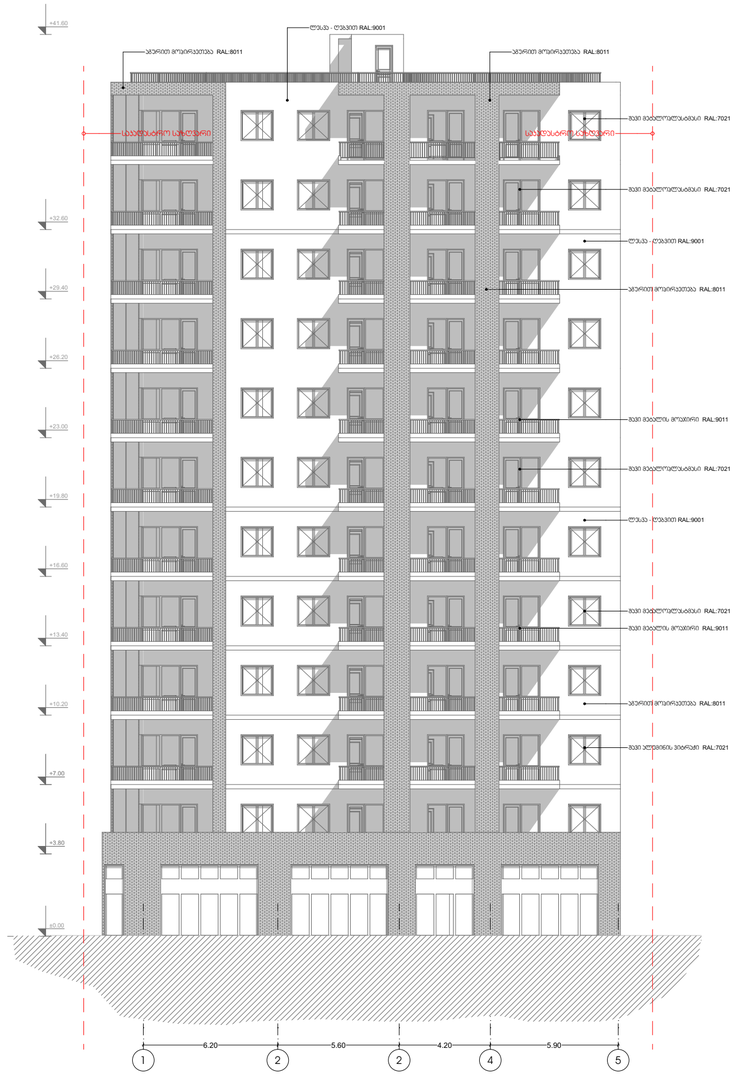

0 1 2 3 4 5

M E T R I C

L.T.D. METRIC

შპს "მეტრიკ", თბილისი, ლისი ვერანდა 63
(+995 595) 20 71 40, (+995 551) 71 66 17

პირობითი აღნიშვნები

ტექნიკურ ეკ. მაჩვენებელი

თანამდებობა	გვარი	ხელმოწერა
გენ. დირექტორი	დ.გაგნიძე	
აღმ. დირექტორი	დ.გაგნიძე	
ავტორი	დ.გაგნიძე	
თანაავტორი	ს. ხაბელაშვილი	
დაამუშავა	ს. ხაბელაშვილი	
შეამოწმა	დ.გაგნიძე	

დამკვეთი: შპს ზუგდიდი პალასი ს/კ 404583492

პროექტი: მრავალბინიანი საცხოვრებელი სახლი

ნახაზი:

მისამართი: ქალაქი ზუგდიდი, კვლისას ქუჩა #1

მ.პ

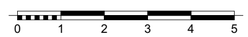

M E T R I C

L.T.D. METRIC

შპს "მეტრიკ", თბილისი, დისი ვერანდა 63
(+995 595) 20 71 40, (+995 551) 71 66 17

პირობითი აღნიშვნები

ტექნიკურ ეკ. მაჩვენებელი

თანამდებობა	გვარი	ხელმოწერა
გენ. დირექტორი	დ.გაგნიძე	
აღმ. დირექტორი	დ.გაგნიძე	
ავტორი	დ.გაგნიძე	
თანაავტორი	ს. ხაგელაშვილი	
დაამუშავა	ს. ხაგელაშვილი	
შეამოწმა	დ.გაგნიძე	

დამკვეთი: შპს ზუგდიდი პალასი ს/ კ 404583492

პროექტი: მრავალბინიანი საცხოვრებელი სახლი

ნახაზი

მისამართი : ქალაქი ზუგდიდი, კედიას ქუჩა #1

მ.პ

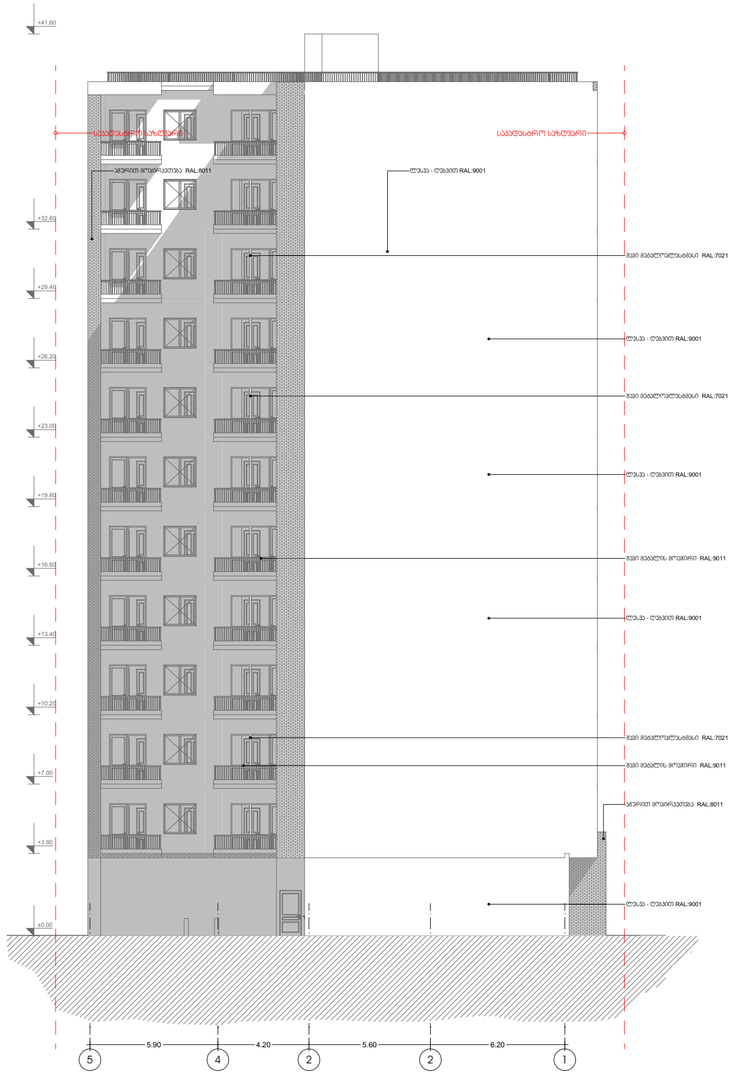

0 1 2 3 4 5

M E T R I C

L.T.D. METRIC

შპს "მეტრიკ", თბილისი, დისი ვერანდა 63
(+995 595) 20 71 40, (+995 551) 71 66 17

პირობითი აღნიშვნები

ტექნიკურ ეკ. მაჩვენებელი

თანამდებობა	გვარი	ხელმოწერა
გენ. დირექტორი	დ.გაგნიძე	
აღმ. დირექტორი	დ.გაგნიძე	
ავტორი	დ.გაგნიძე	
თანაავტორი	ს. ხაგელაგვილი	
დაამუშავა	ს. ხაგელაგვილი	
შეამოწმა	დ.გაგნიძე	

დამკვეთი: შპს გუგლიდი პალასი ს/კ 404583492

პროექტი: მრავალბინიანი საცხოვრებელი სახლი

ნახაზი

მისამართი : ქალაქი გუგლიდი, კედელას ქუჩა #1

მ.პ

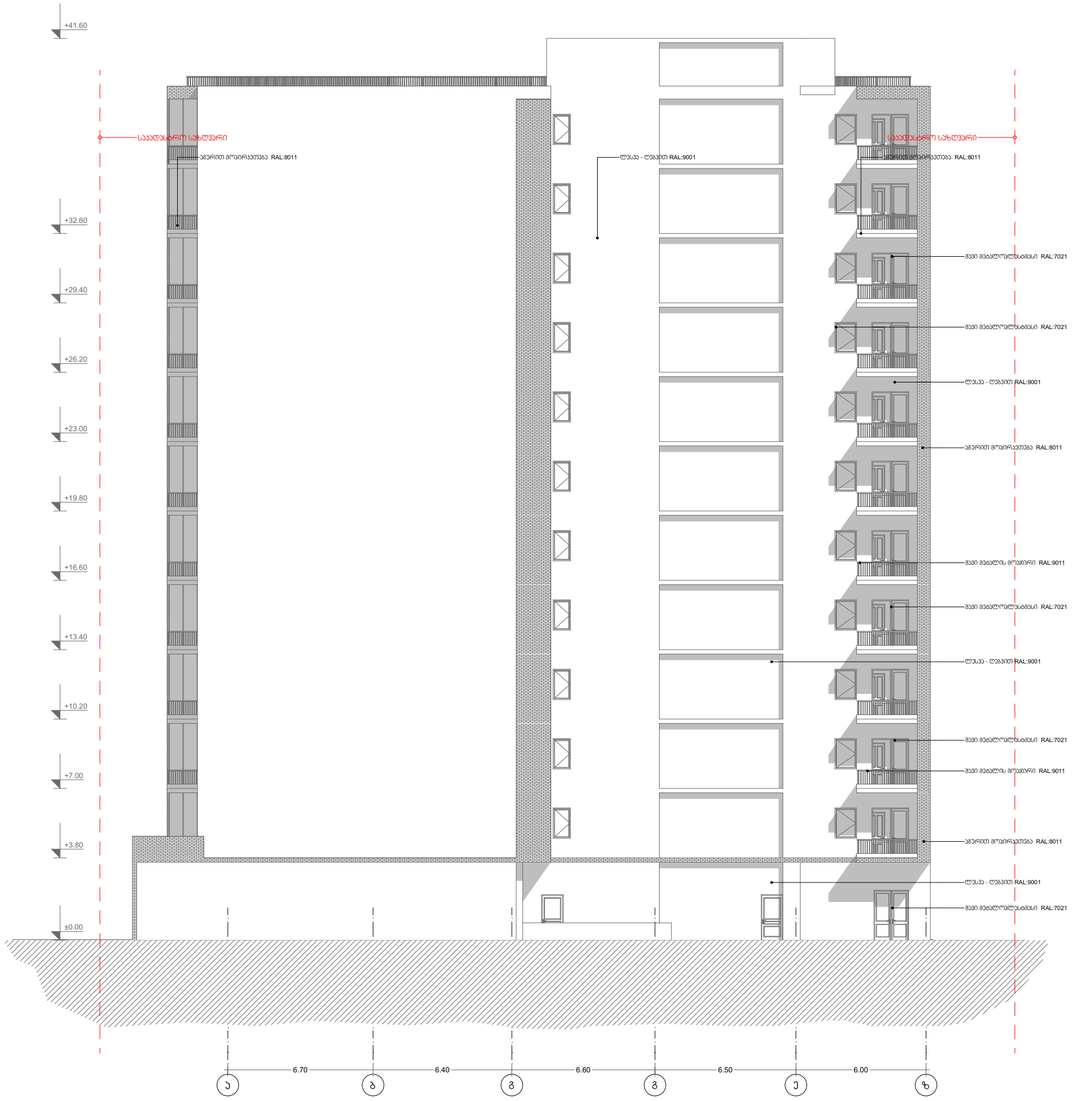

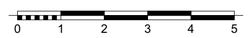

M E T R I C
L.T.D. METRIC

შპს "მეტრიკ", თბილისი, დისი ვერანდა 63
(+995 595) 20 71 40, (+995 551) 71 66 17

პირობითი აღნიშვნები

ტექნიკურ ეკ. მაჩვენებელი

თანამდებობა	გვარი	ხელმოწერა
გენ. დირექტორი	დ.გაბნიძე	
აღმ. დირექტორი	დ.გაბნიძე	
ავტორი	დ.გაბნიძე	
თანაავტორი	ს. ხაბელაშვილი	
დაამუშავა	ს. ხაბელაშვილი	
შეამოწმა	დ.გაბნიძე	

დამკვეთი: შპს ზუგდიდი პალასი ს/კ 404583492

პროექტი: მრავალბინიანი საცხოვრებელი სახლი

ნახაზი:

მისამართი : ქალაქი ზუგდიდი, კედიას ქუჩა #1

მ.პ

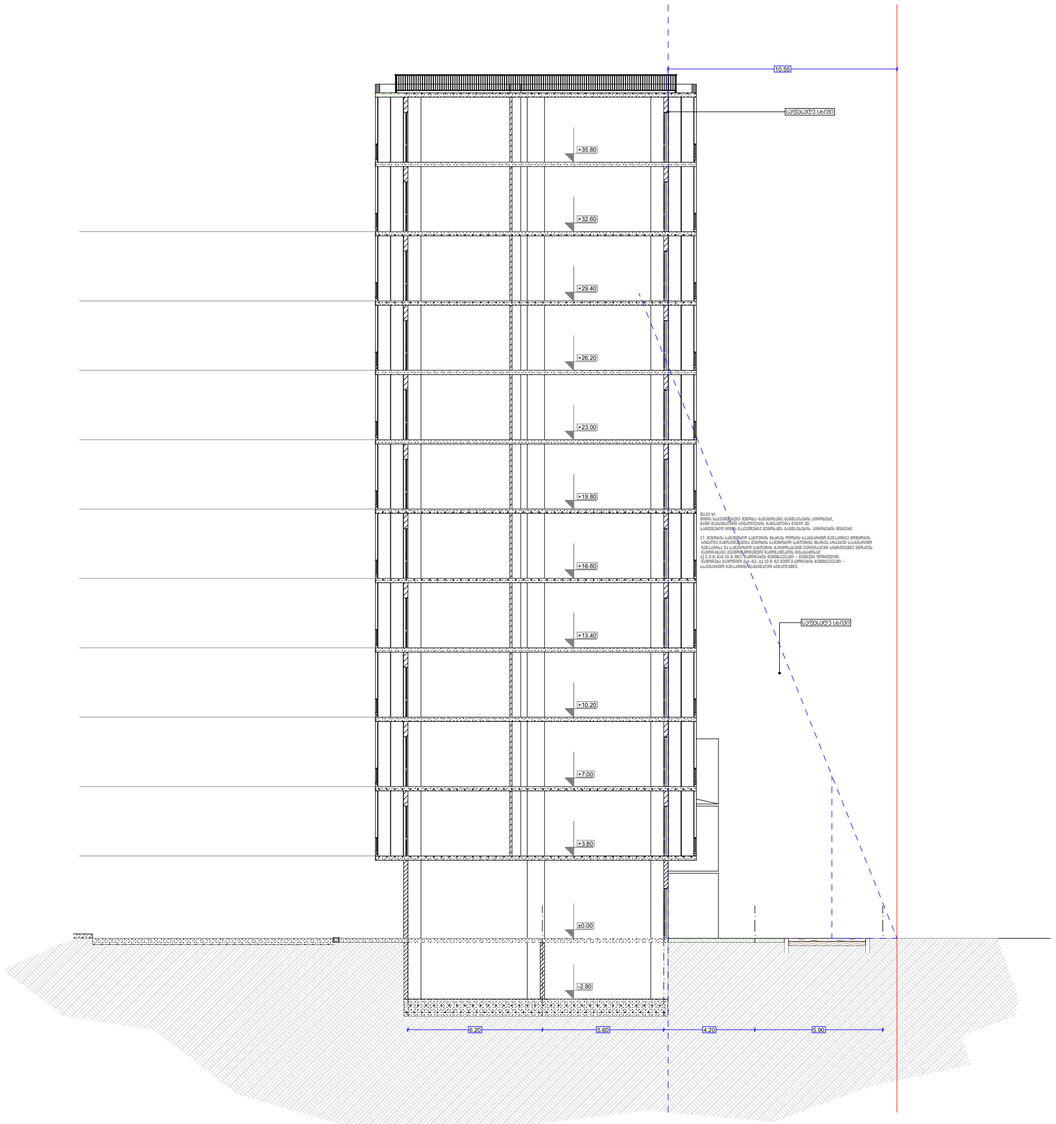

M E T R I C
L.T.D. METRIC

შპს "მეტრიკ", თბილისი, ლისი ვერანდა G3
(+995 595) 20 71 40, (+995 551) 71 66 17

პირობითი აღნიშვნები

ტექნიკურ ეკ. მაჩვენებელი

თანამდებობა	გვარი	ხელმოწერა
გენ. დირექტორი	დ.გაგნიძე	
აღმ. დირექტორი	დ.გაგნიძე	
ავტორი	დ.გაგნიძე	
თანაავტორი	ს. ხაგელაშვილი	
დაამუშავა	ს. ხაგელაშვილი	
შეამოწმა	დ.გაგნიძე	

დამკვეთი: შპს გუგლიდი პალასი ს/ კ 404583492

პროექტი: მრავალბინიანი საცხოვრებელი სახლი

ნახაზი:

მისამართი: ქალაქი გუგლიდი, კვლიას ქუჩა #1

0 1 2 3 4 5

მ.პ

0 1 2 3 4 5

M E T R I C

L.T.D. METRIC

შპს "მეტრიკ", თბილისი, ლისი ვერანდა G3

(+995 595) 20 71 40, (+995 551) 71 66 17

პირობითი აღნიშვნები

ტექნიკურ ეკ. მაჩვენებელი

თანამდებობა	გვარი	ხელმოწერა
გენ. დირექტორი	დ.გაბნიძე	
აღმ. დირექტორი	დ.გაბნიძე	
ავტორი	დ.გაბნიძე	
თანაავტორი	ს. ხაბელაშვილი	
დაამუშავა	ს. ხაბელაშვილი	
შეამოწმა	დ.გაბნიძე	

დამკვეთი	შპს ზუგდიდი აპარტი U/I 404583492
პროექტი	მრავალბინიანი საცხოვრებელი სახლი
ნახაზი	
მისამართი :	ქალაქი ზუგდიდი, კეფალას ქუჩა #1

მ.პ

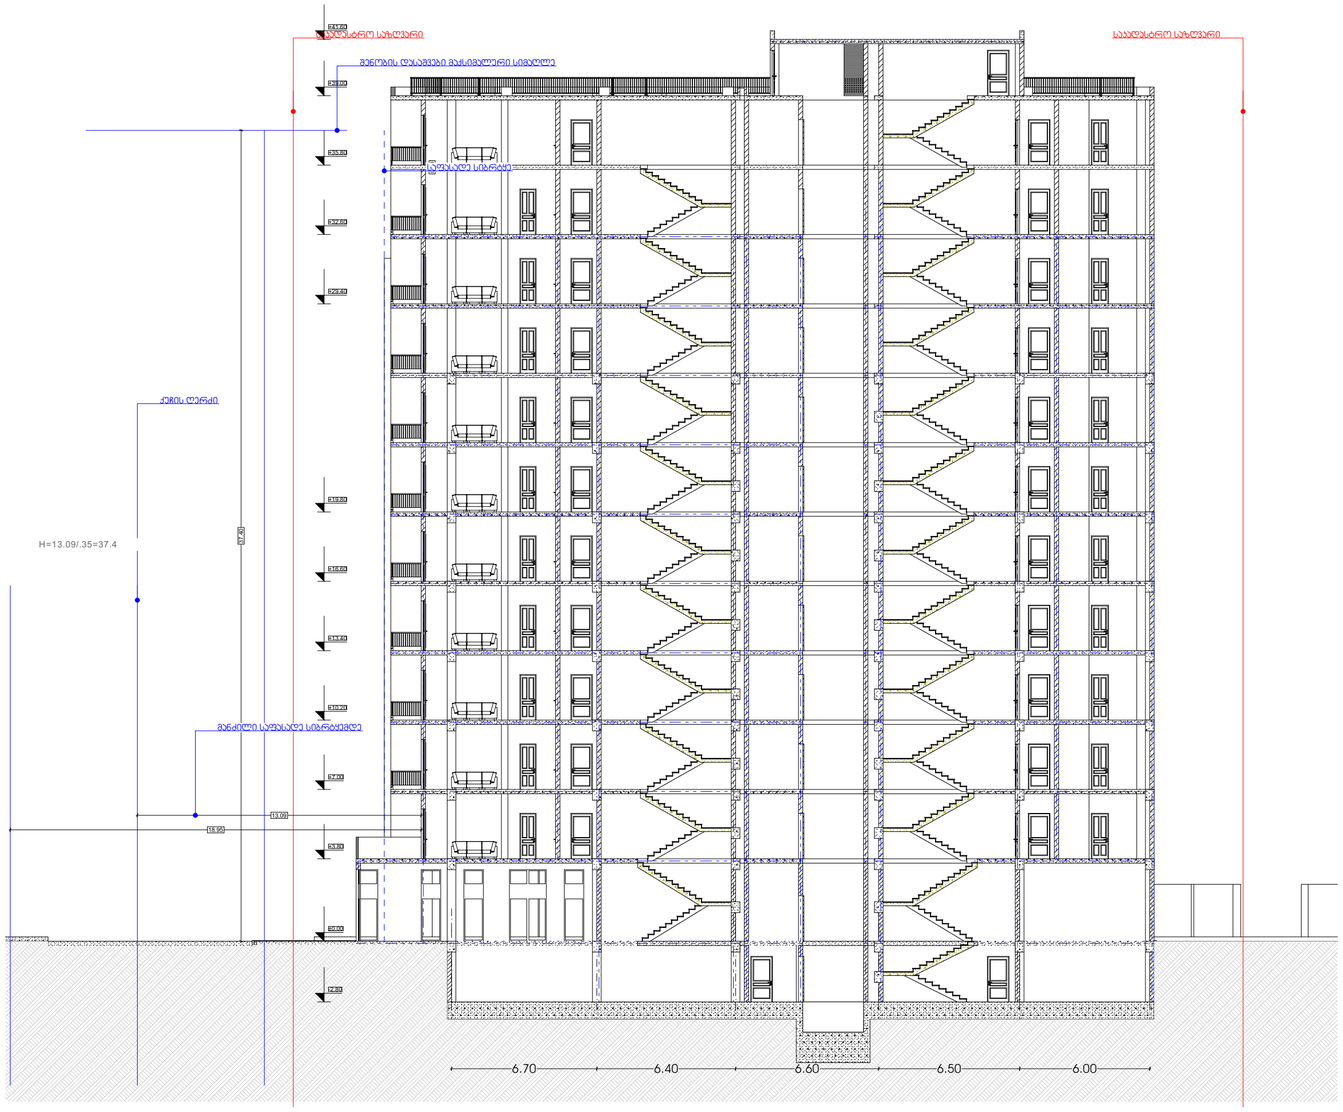

M E T R I C
L.T.D. METRIC

შპს "მეტრიკ", თბილისი, დისი ვერანდა G3
(+995 595) 20 71 40, (+995 551) 71 66 17

პირობითი აღნიშვნები

ტექნიკურ ეკ. მაჩვენებელი

თანამდებობა	გვარი	ხელმოწერა
გენ. დირექტორი	დ.გაგნიძე	
აღმ. დირექტორი	დ.გაგნიძე	
ავტორი	დ.გაგნიძე	
თანაავტორი	ს. ხაგელაშვილი	
დაამუშავა	ს. ხაგელაშვილი	
შეამოწმა	დ.გაგნიძე	

დამკვეთი	შპს ზუგდიდი პალასი	ს/კ 404583492
პროექტი	მრავალბინიანი საცხოვრებელი სახლი	
ნახაზი		
მისამართი :	ქალაქი ზუგდიდი, კედელას ქუჩა #1	

0 1 2 3 4 5

მ.პ