

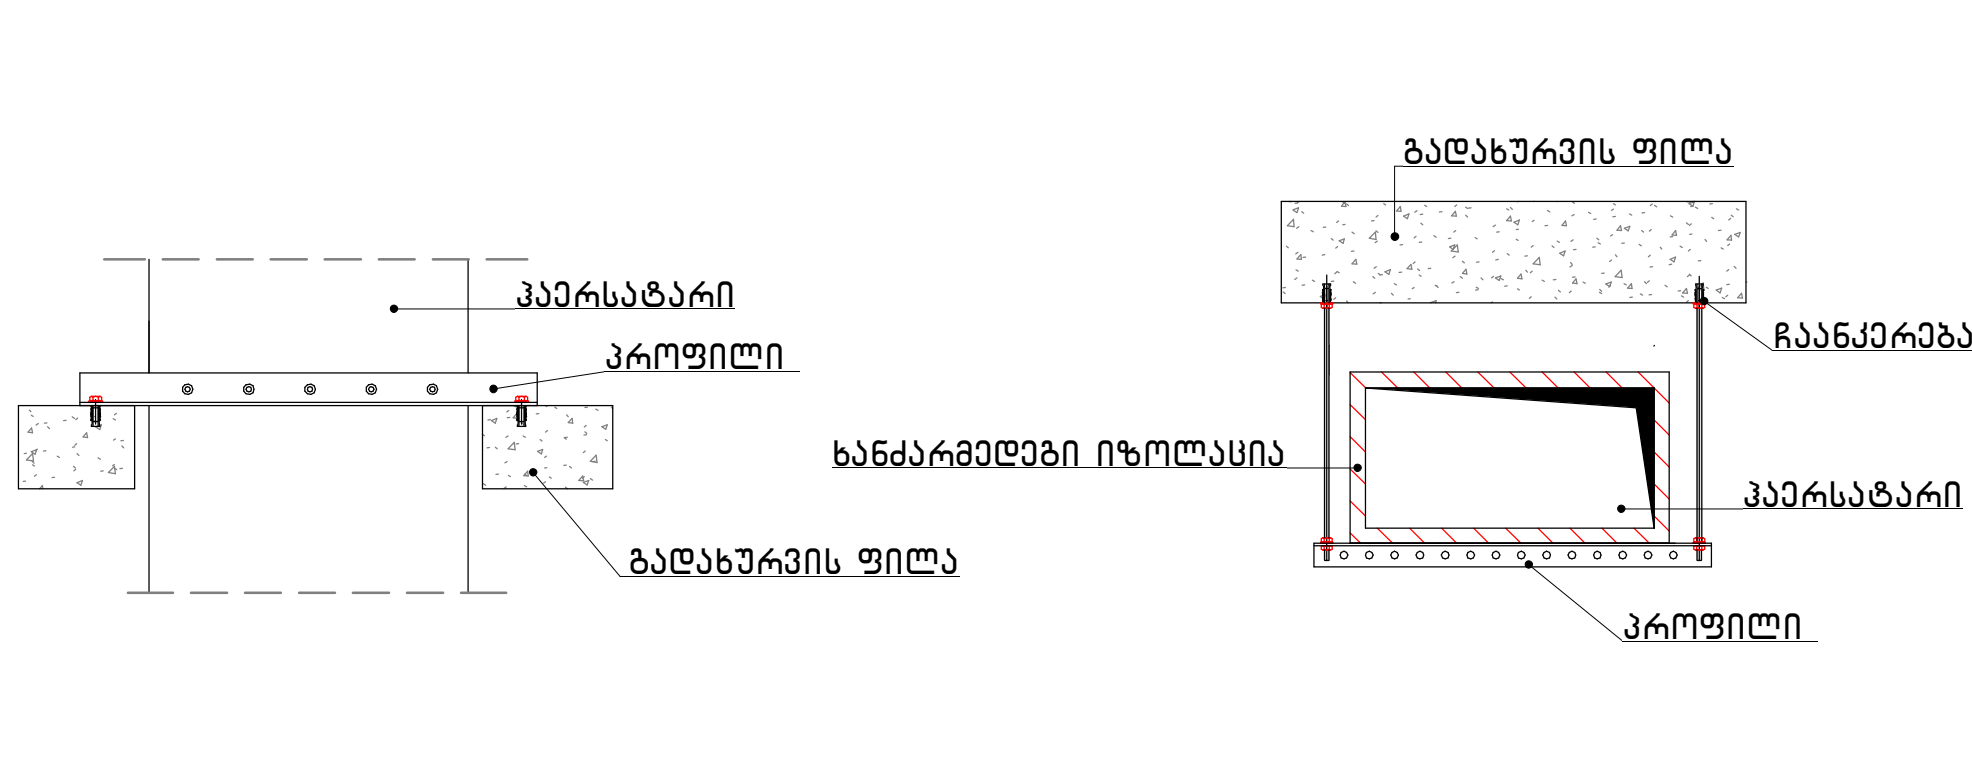
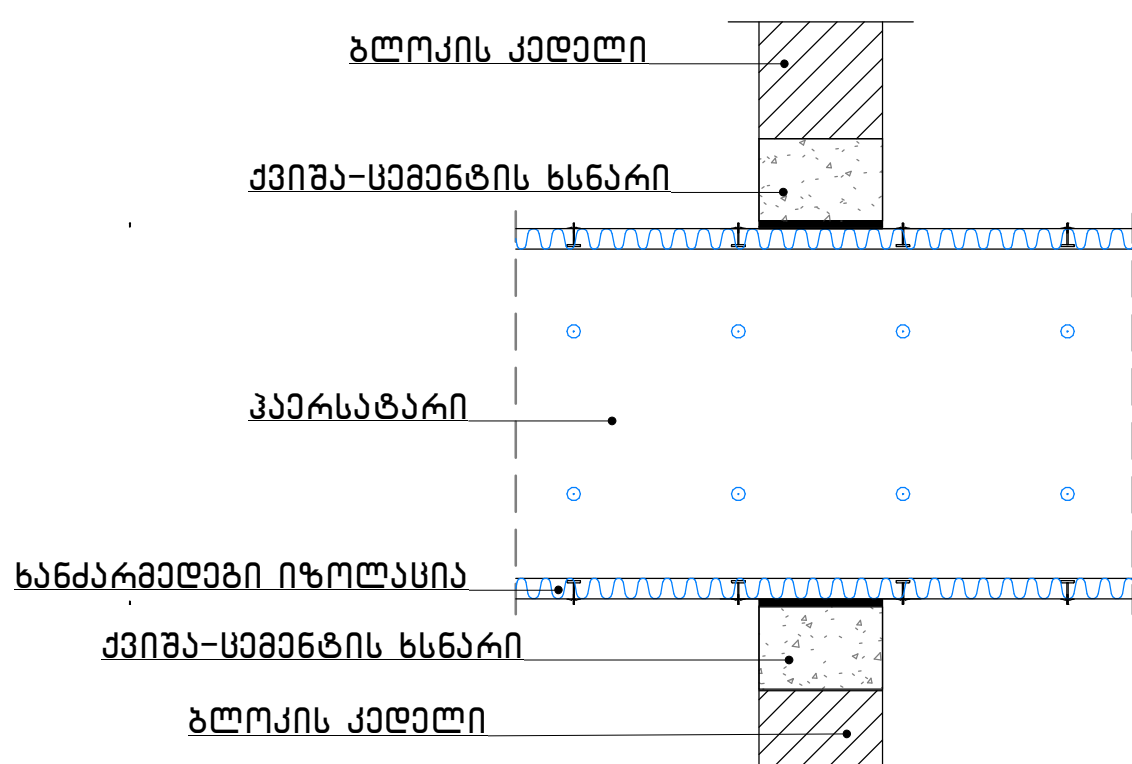


SPF - კიბის დამწვევი ვენტილატორი
EPF - ლიფტის დამწვევი ვენტილატორი
MAF - კვამლგანთავის კომპენსაცია
SEF - კვამლგანთავი ვენტილატორი
KEF - საშარეულის განთავი ვენტილატორი
TEF - ტელეტების განთავი ვენტილატორი
SZPF - უსაფრთხო ზონის დამწვევი ვენტილატორი
AHU - მოდინებითი დანადგარი
MSD - მოტორიზებული კვამლის დამწვევი
MFD - მოტორიზებული სახანძრო დამწვევი
FD - სახანძრო დამწვევი
SEG - კვამლგანთავი ცხაური
SG - მოდინებითი ცხაური
RG - განთავი ცხაური
SSLD - მოდინებითი სლოტ დიფუზორი
RSLD - განთავი სლოტ დიფუზორი
SLG - მოდინებითი ლიფტ ცხაური
RLG - განთავი ლიფტ ცხაური
SOD - მოდინებითი მრგვალი დიფუზორი
RCD - განთავი მრგვალი დიფუზორი
EH - საშარეულის განთავი ქოლგა

- პერის მოდინება
პერის განთავი
კვამლგანთავი
ბოლის განთავის კომპენსაცია
საშარეულის განთავი
ტელეტების განთავი
პერის დანწევი
- მოტორიზებული კვამლის დამწვევი
კვამლის დამწვევი კომპენსაცია
განთავი ცხაური
მოდინებითი ცხაური
რადიალური ჰეტ ვენტილატორი
ფერტილი ჰეტ ვენტილატორი
ხმის ჩაშრიაბი

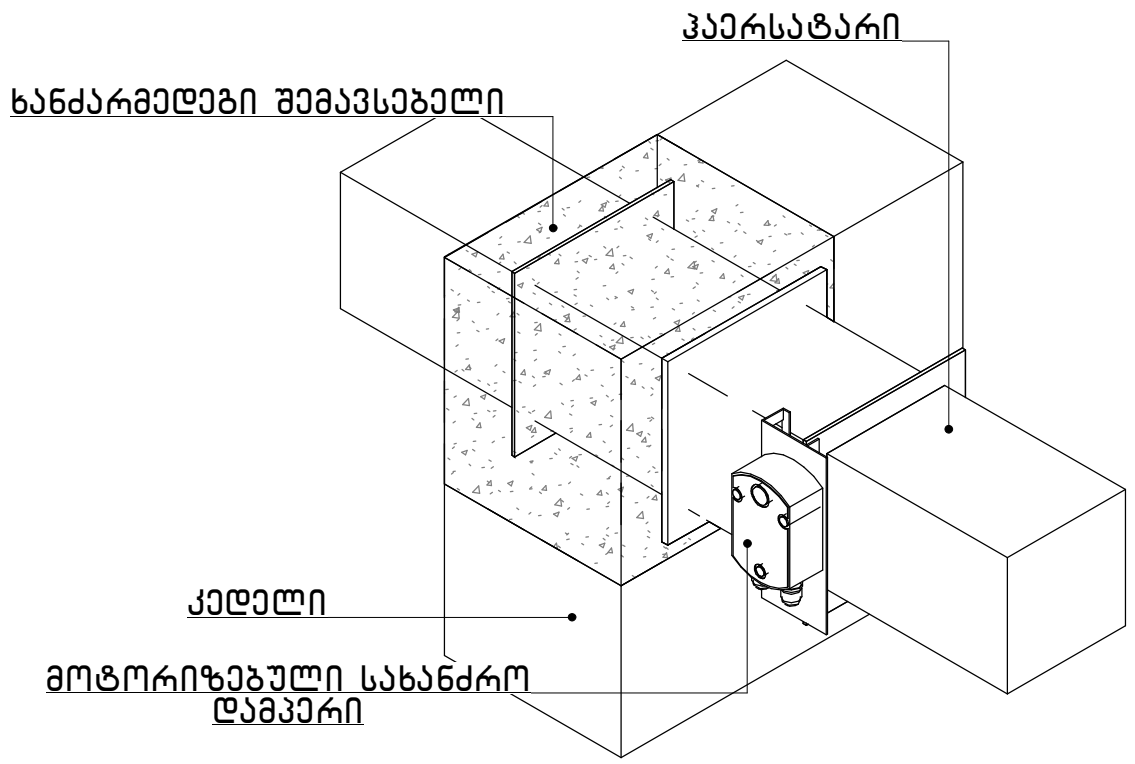

#1 Level 5

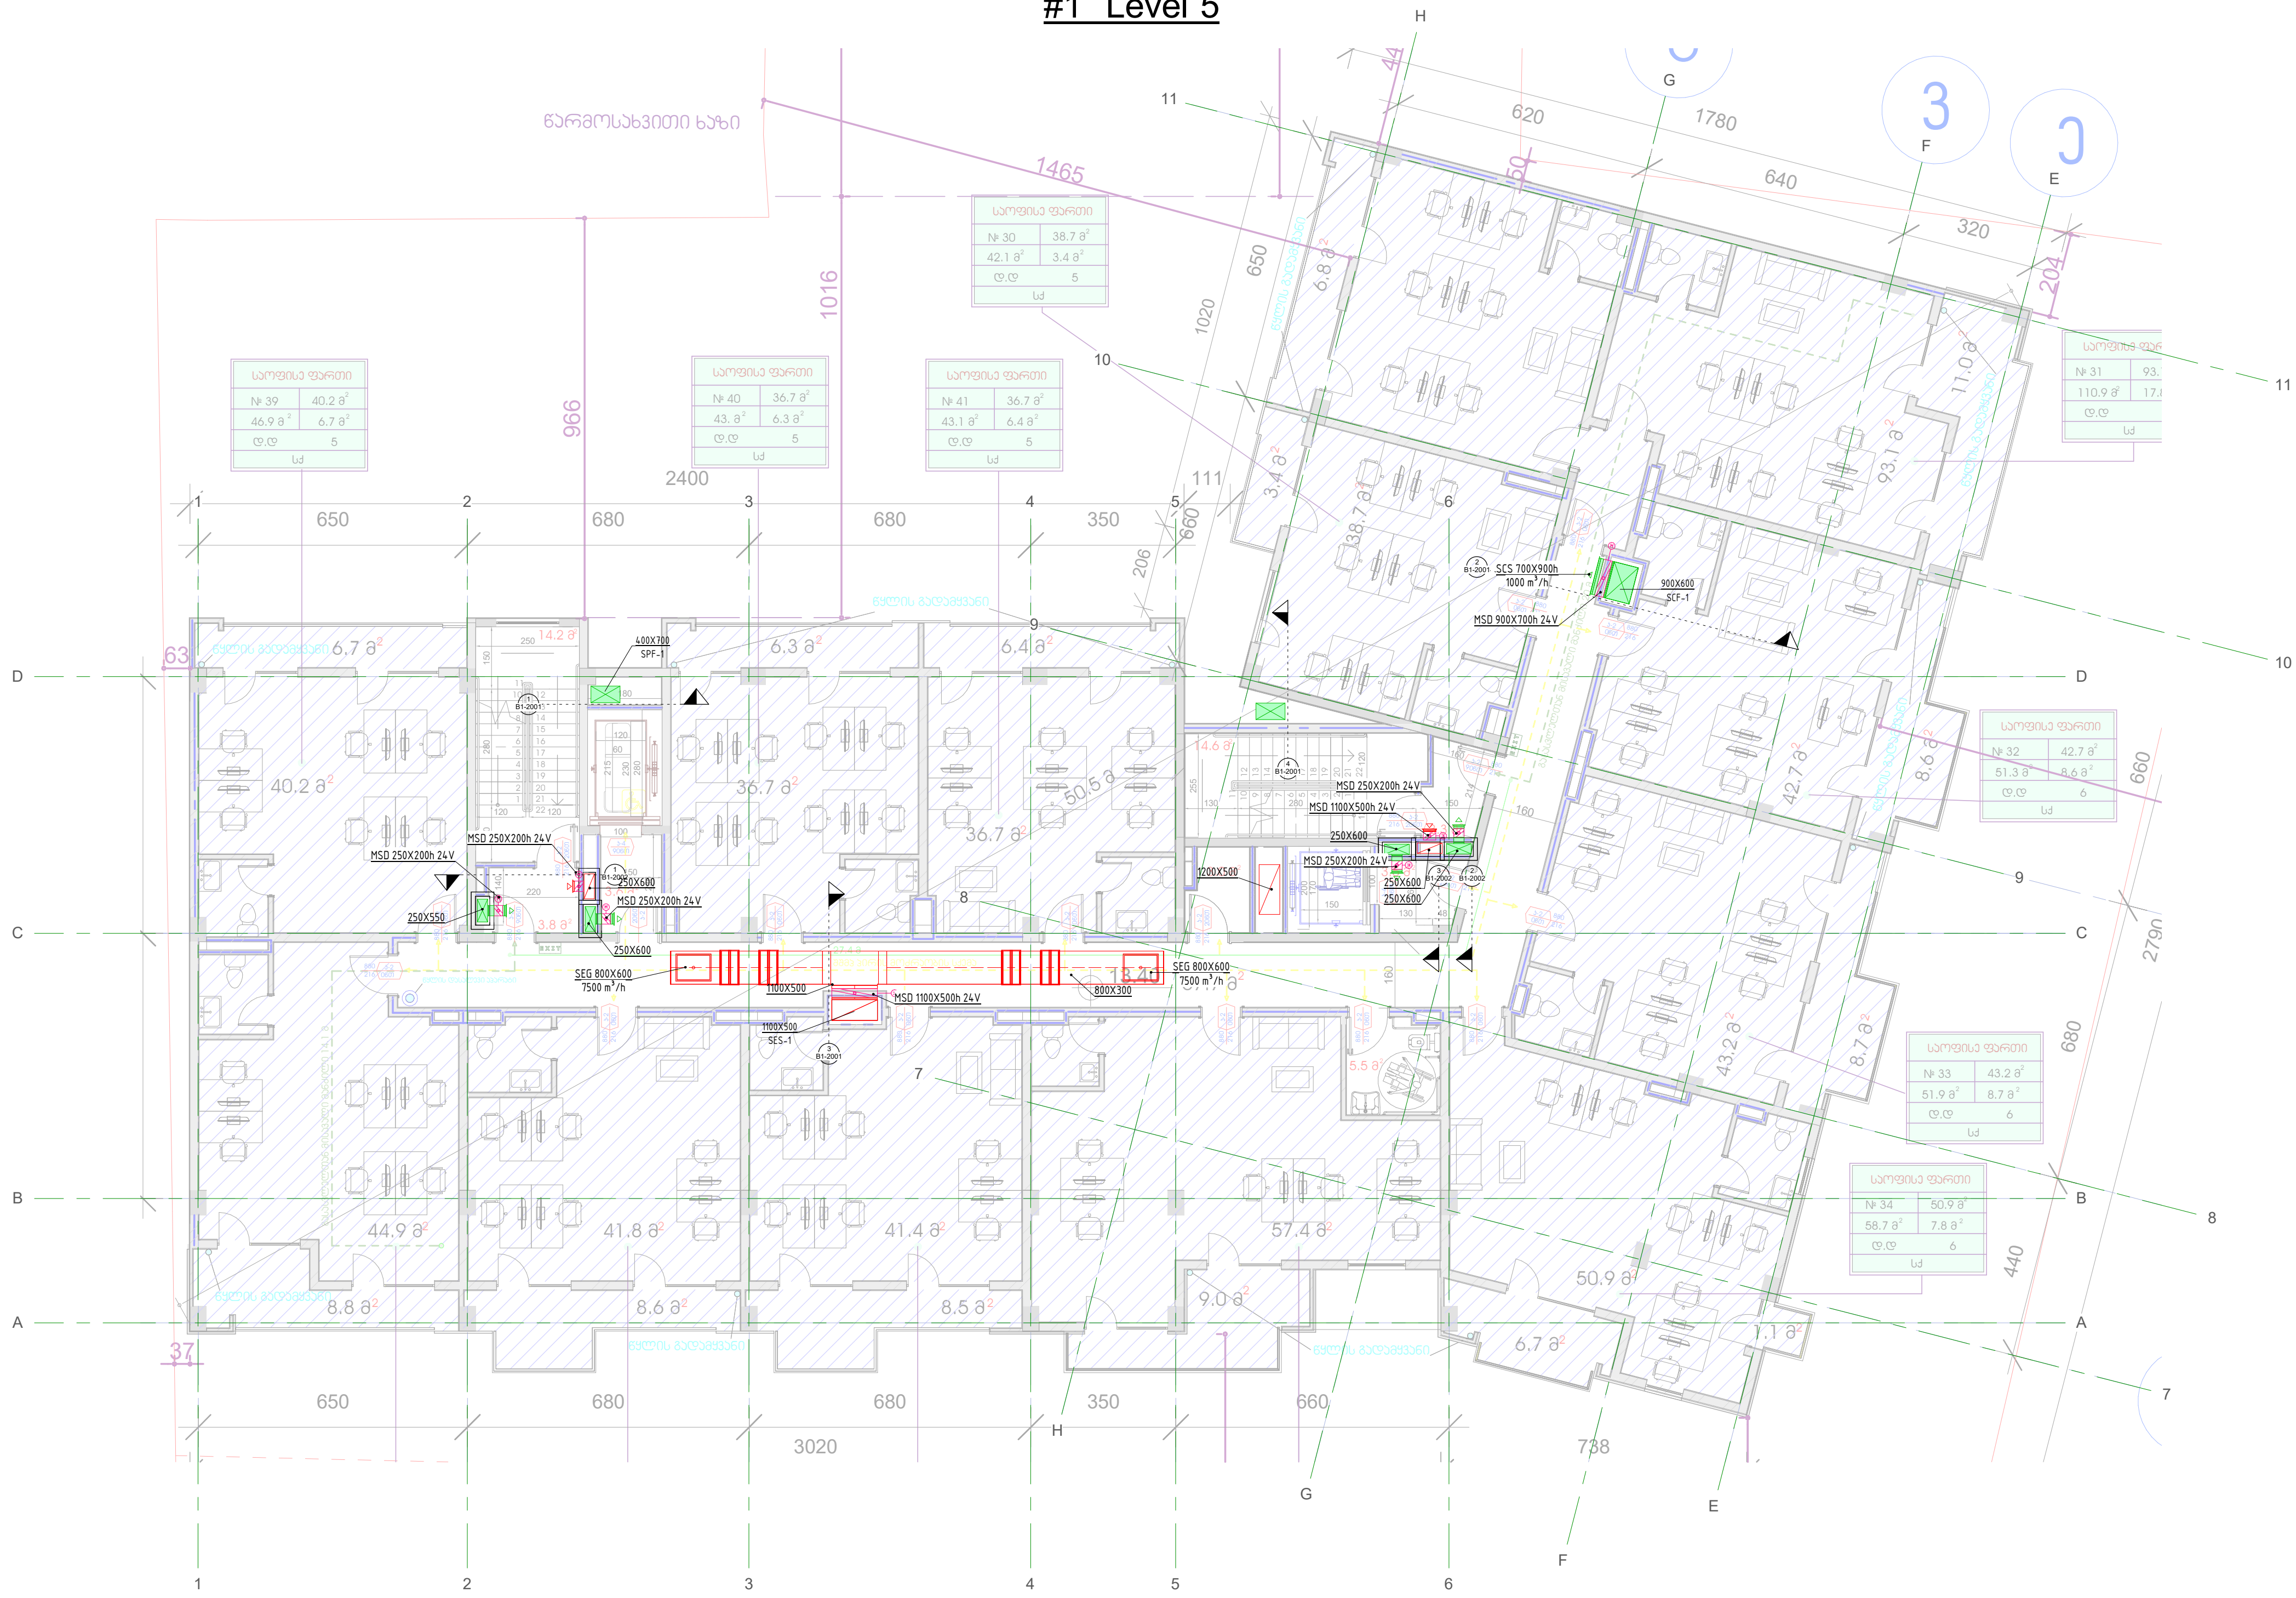

Revision Schedule		
N	Date	Description

PROJECT NAME		
CLIENT		
PROJECT ADDRESS		

POSITION	NAMES/SURNAME	SIGNATURE

SHEET NAME		
Level 5		
SHEET NUMBER	REVISION	
B1-1005		
STAGE	FORMAT	DATE
	A3	