



გესამი სართულის გებმა
ვერტიკალური და ჰორიზონტალური
შალუზების განლაგები

დაბაზები 06300 განკუთხების
საპარატო კოდი № 03. 06. 27. 292

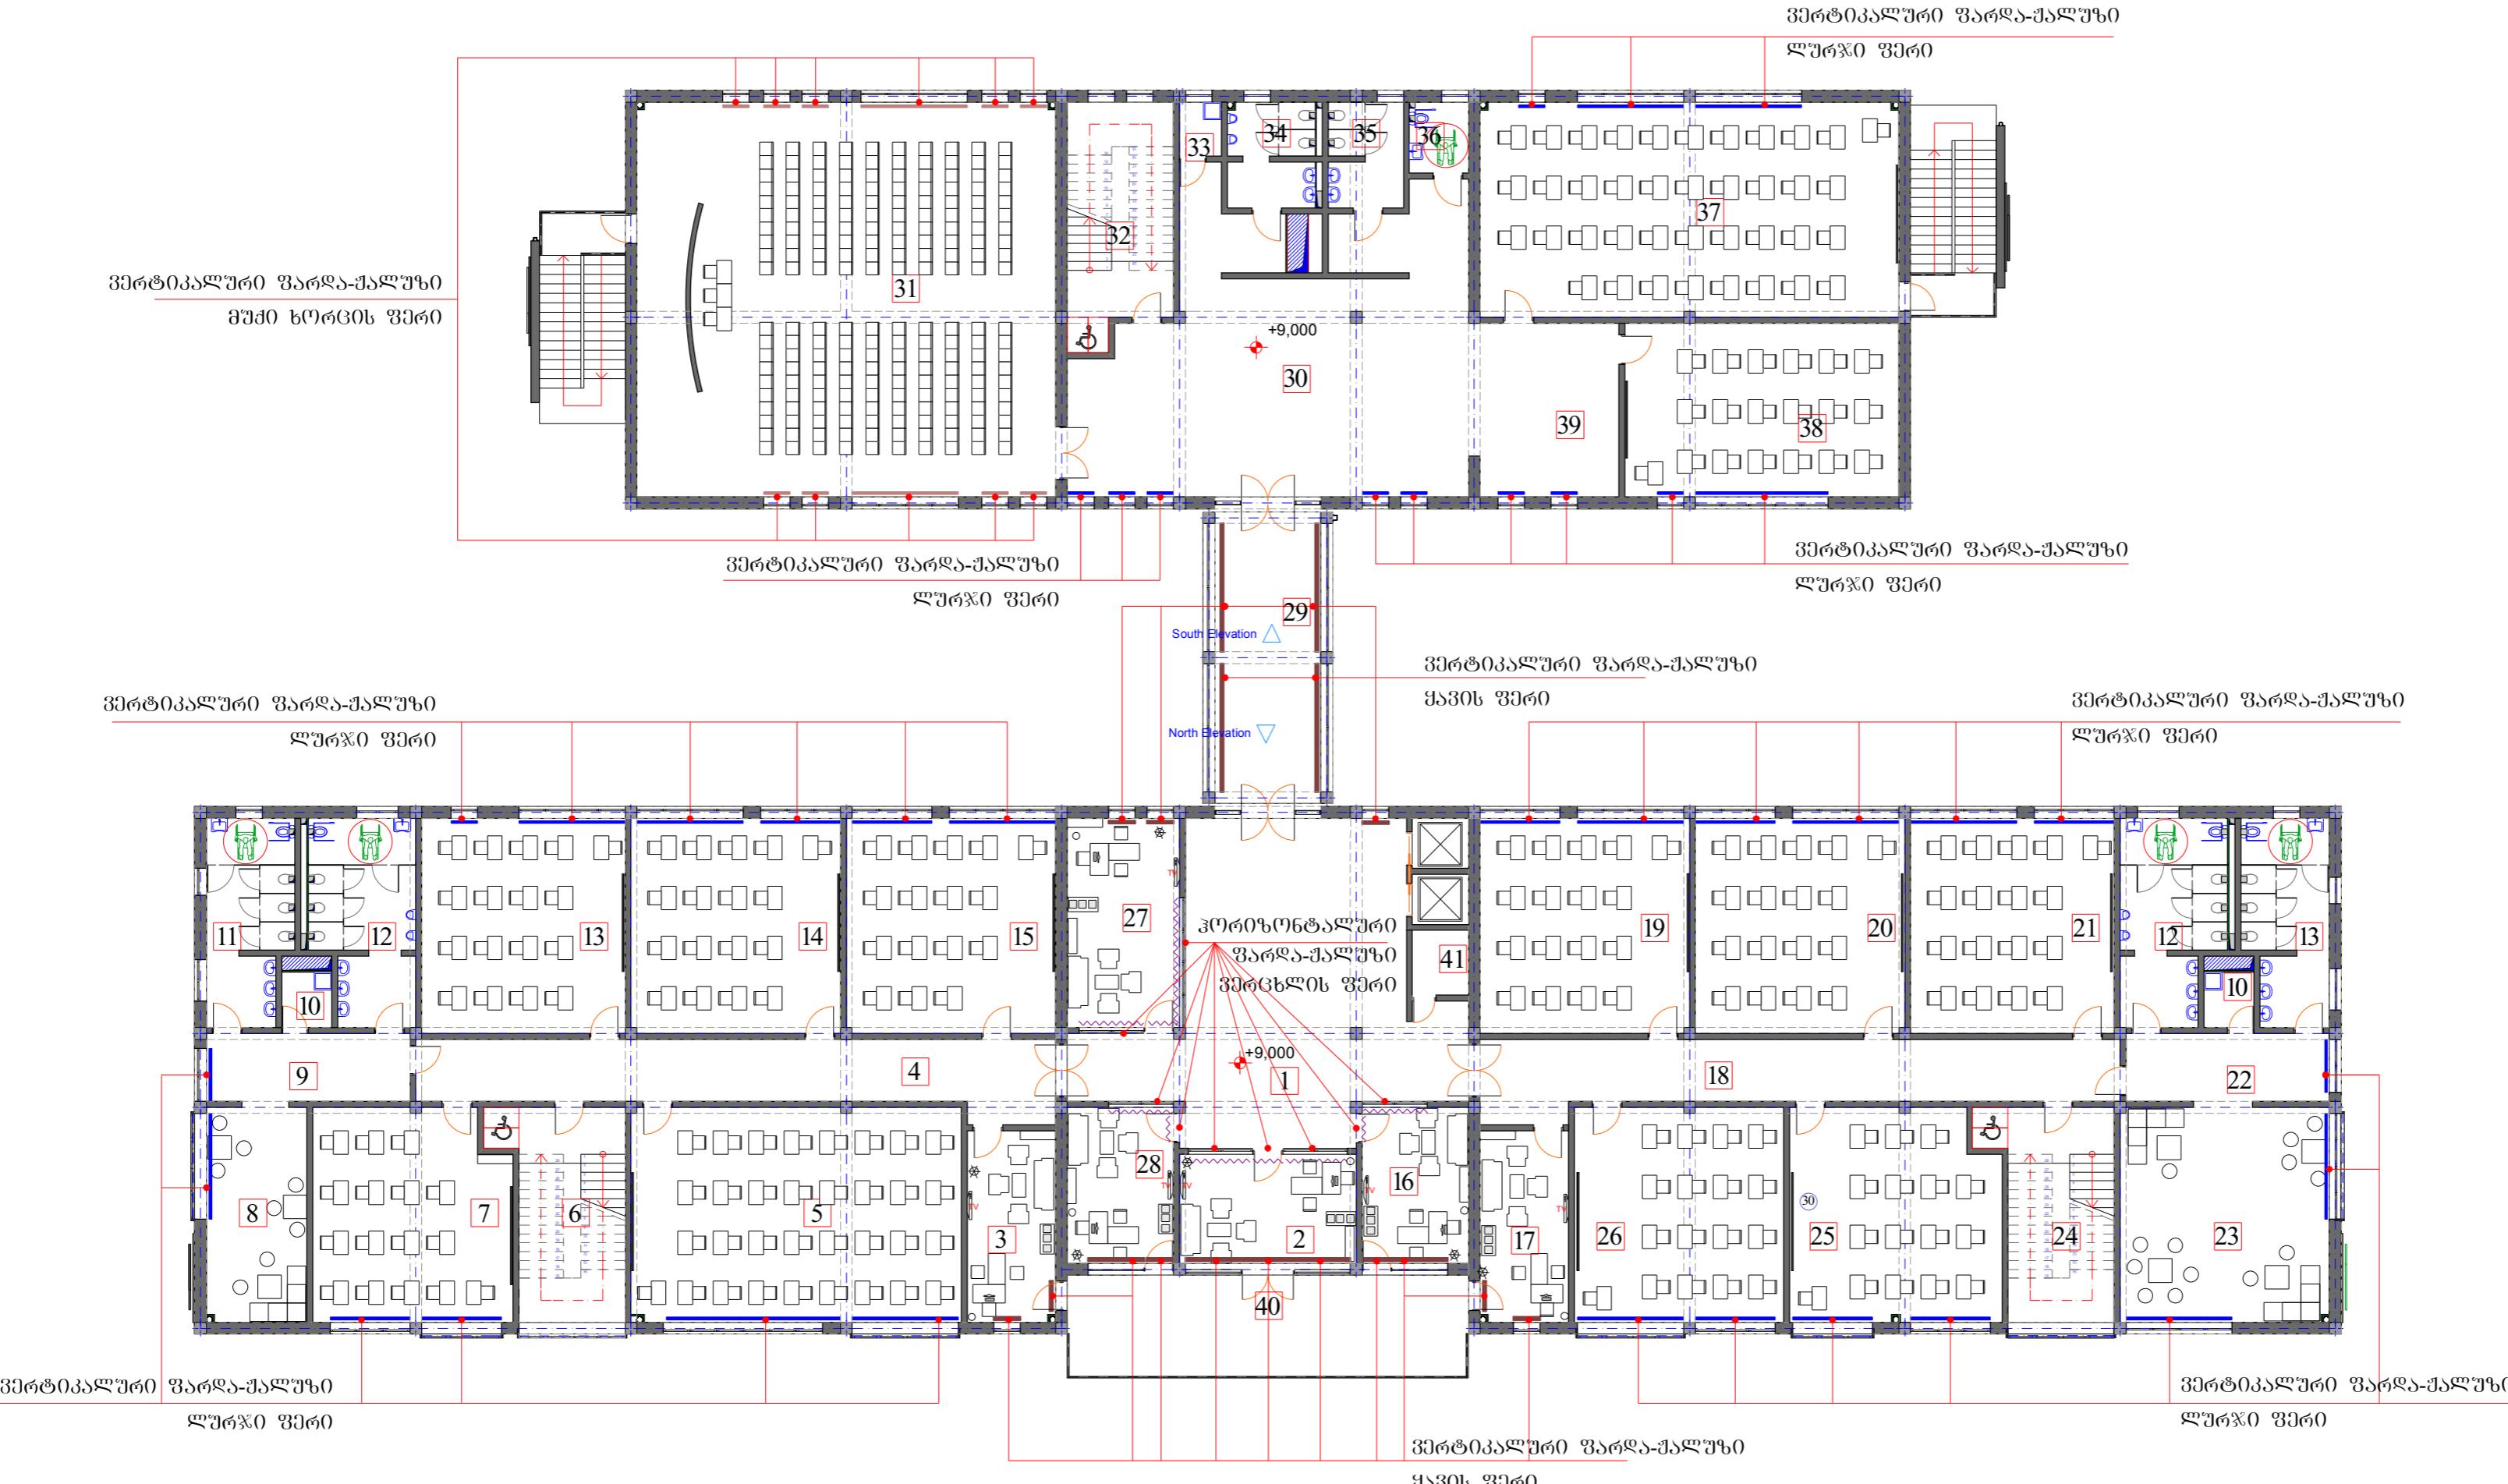

- მასშაბი:
1. 3000000 ლიტები.
 - გენერაციის უაკავშირი:
 - 2. მინიმუმის უაკავშირის დეკანი;
 - 3. მინიმუმის უაკავშირის დეკანის თანამშენებელი;
 - 4. დეკანის დეკანი;
 - 5. 7. 13. 14. 15. აკადემიკი;
 - 6. ჯიბის უაკავშირი;
 - 8. რეპრეზენტატორი;
 - 9. დეპოზიტი;
 - 10. დამღებების რიასი;
 - 11. ტანალიტი ქადაგი;
 - 12. ტანალიტი აკადემია;
 - 06300 განკუთხების უაკავშირი:
 - 16. 06300 განკუთხების უაკავშირის დეკანი;
 - 17. 06300 განკუთხების უაკავშირის მინიმუმის დეკანი;
 - 18. დეკანის დეკანი;
 - 19. 20. 21. 25. 26. აკადემიკი;
 - 22. დეკანის დეკანი;
 - 23. რეპრეზენტატორი;
 - 24. ჯიბის უაკავშირი;
 - 10. დამღებების რიასი;
 - 11. ტანალიტი ქადაგი;
 - 12. ტანალიტი აკადემია;
 - 29. განამარტინის უაკავშირი;
 - 30. კონსოლის უაკავშირი;
 - 31. რიასი სალექციო აკადემიკი;
 - 32. ჯიბის უაკავშირი;
 - 33. დამღებების რიასი;
 - 34. ტანალიტი აკადემია;
 - 35. ტანალიტი აკადემია;
 - 36. ტანალიტი უაკავშირი;
 - 40. აკადემიკი;
 - 41. რიასი უაკავშირი;
- განვითარების უაკავშირი:
- 27. განვითარების უაკავშირის დეკანი;
 - 28. განვითარების უაკავშირის დეკანის თანამშენებელი;
 - 37. აკადემიკი;
 - 39. უფიქ;

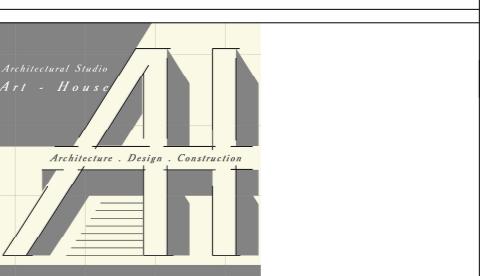

Art House Ltd.
ფს. ბათ ჭავჭავაძის

მისამართი:
01800 საქართველო
ვაკე-ჭავჭავაძის №16
Tel: 2 36 86 30
E mail: contact@athouse.ge

მისამართი:
საქართველო „ატენა“,
მასალაშვილის გამზირი №39/3

მისამართი:
ა. მამაკალიშვილის ავტობუსის გამზირი №5-5
ვესახები

კრონექტის სახელმწიფო
საზოგადოებრივი კომპანია -
გადაზი „კ“, გარება

მისამართი:
არიტექტურული ცალი

მისამართი:
6. გებადი

მისამართი:
ა. მარიამ გაბაშვილი

მისამართი:
6. გებადი

მისამართი:
ა. მარიამ გაბაშვილი

მისამართი:
ა. მარიამ გაბაშვილი

მასშტაბი A-2
საზოგადო
1:200 2019 წ.

გესამი სართულის გებმა
ვერტიკალური და ჰორიზონტალური
შალუზების განლაგები

გ - 3