



დამკვეთი:	შპს აპექს დეველოპმენტი	“დაბალი ინტენსიობის მრავალბინიანი საცხოვრებელი სახლი”	დამკვეთა:	2020	შპს აპექს დეველოპმენტი
დირექტორი	ვლადიმერ რობაქიძე	ფ. დასახელება	მ-ბი	სტადია	ფ. № რაოდ
პრ.ავტორი	მერაბ ბამყრელიძე	ჭრილი 1-1	მ. 1:200	პს	A-25 25
			2020 წ.		A3

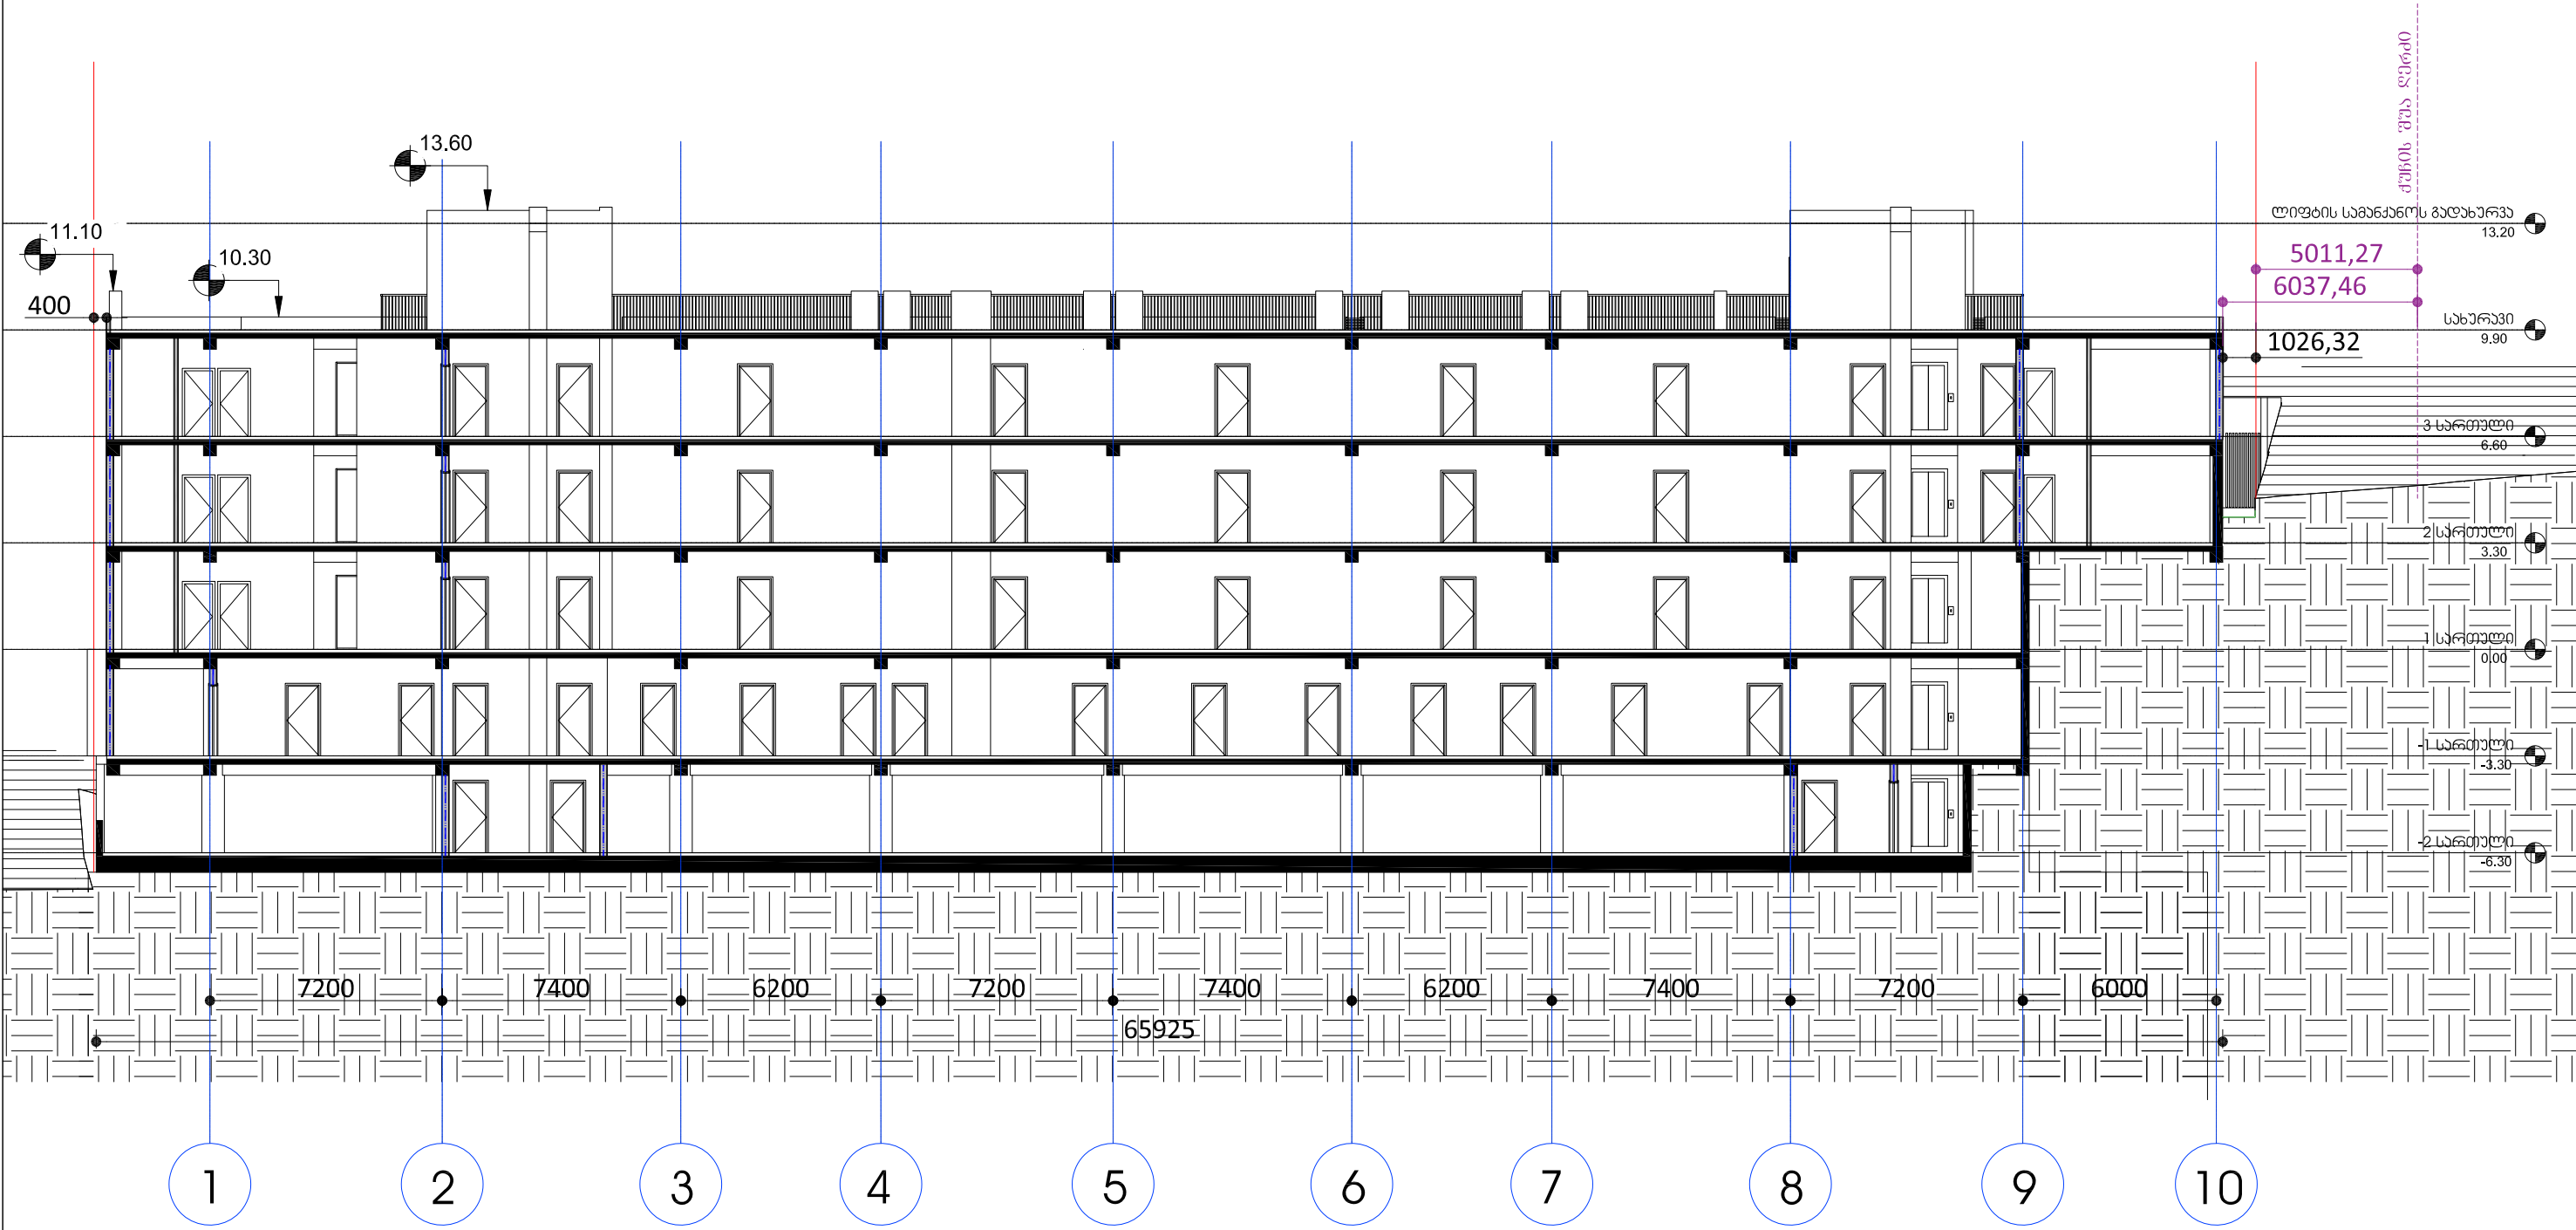

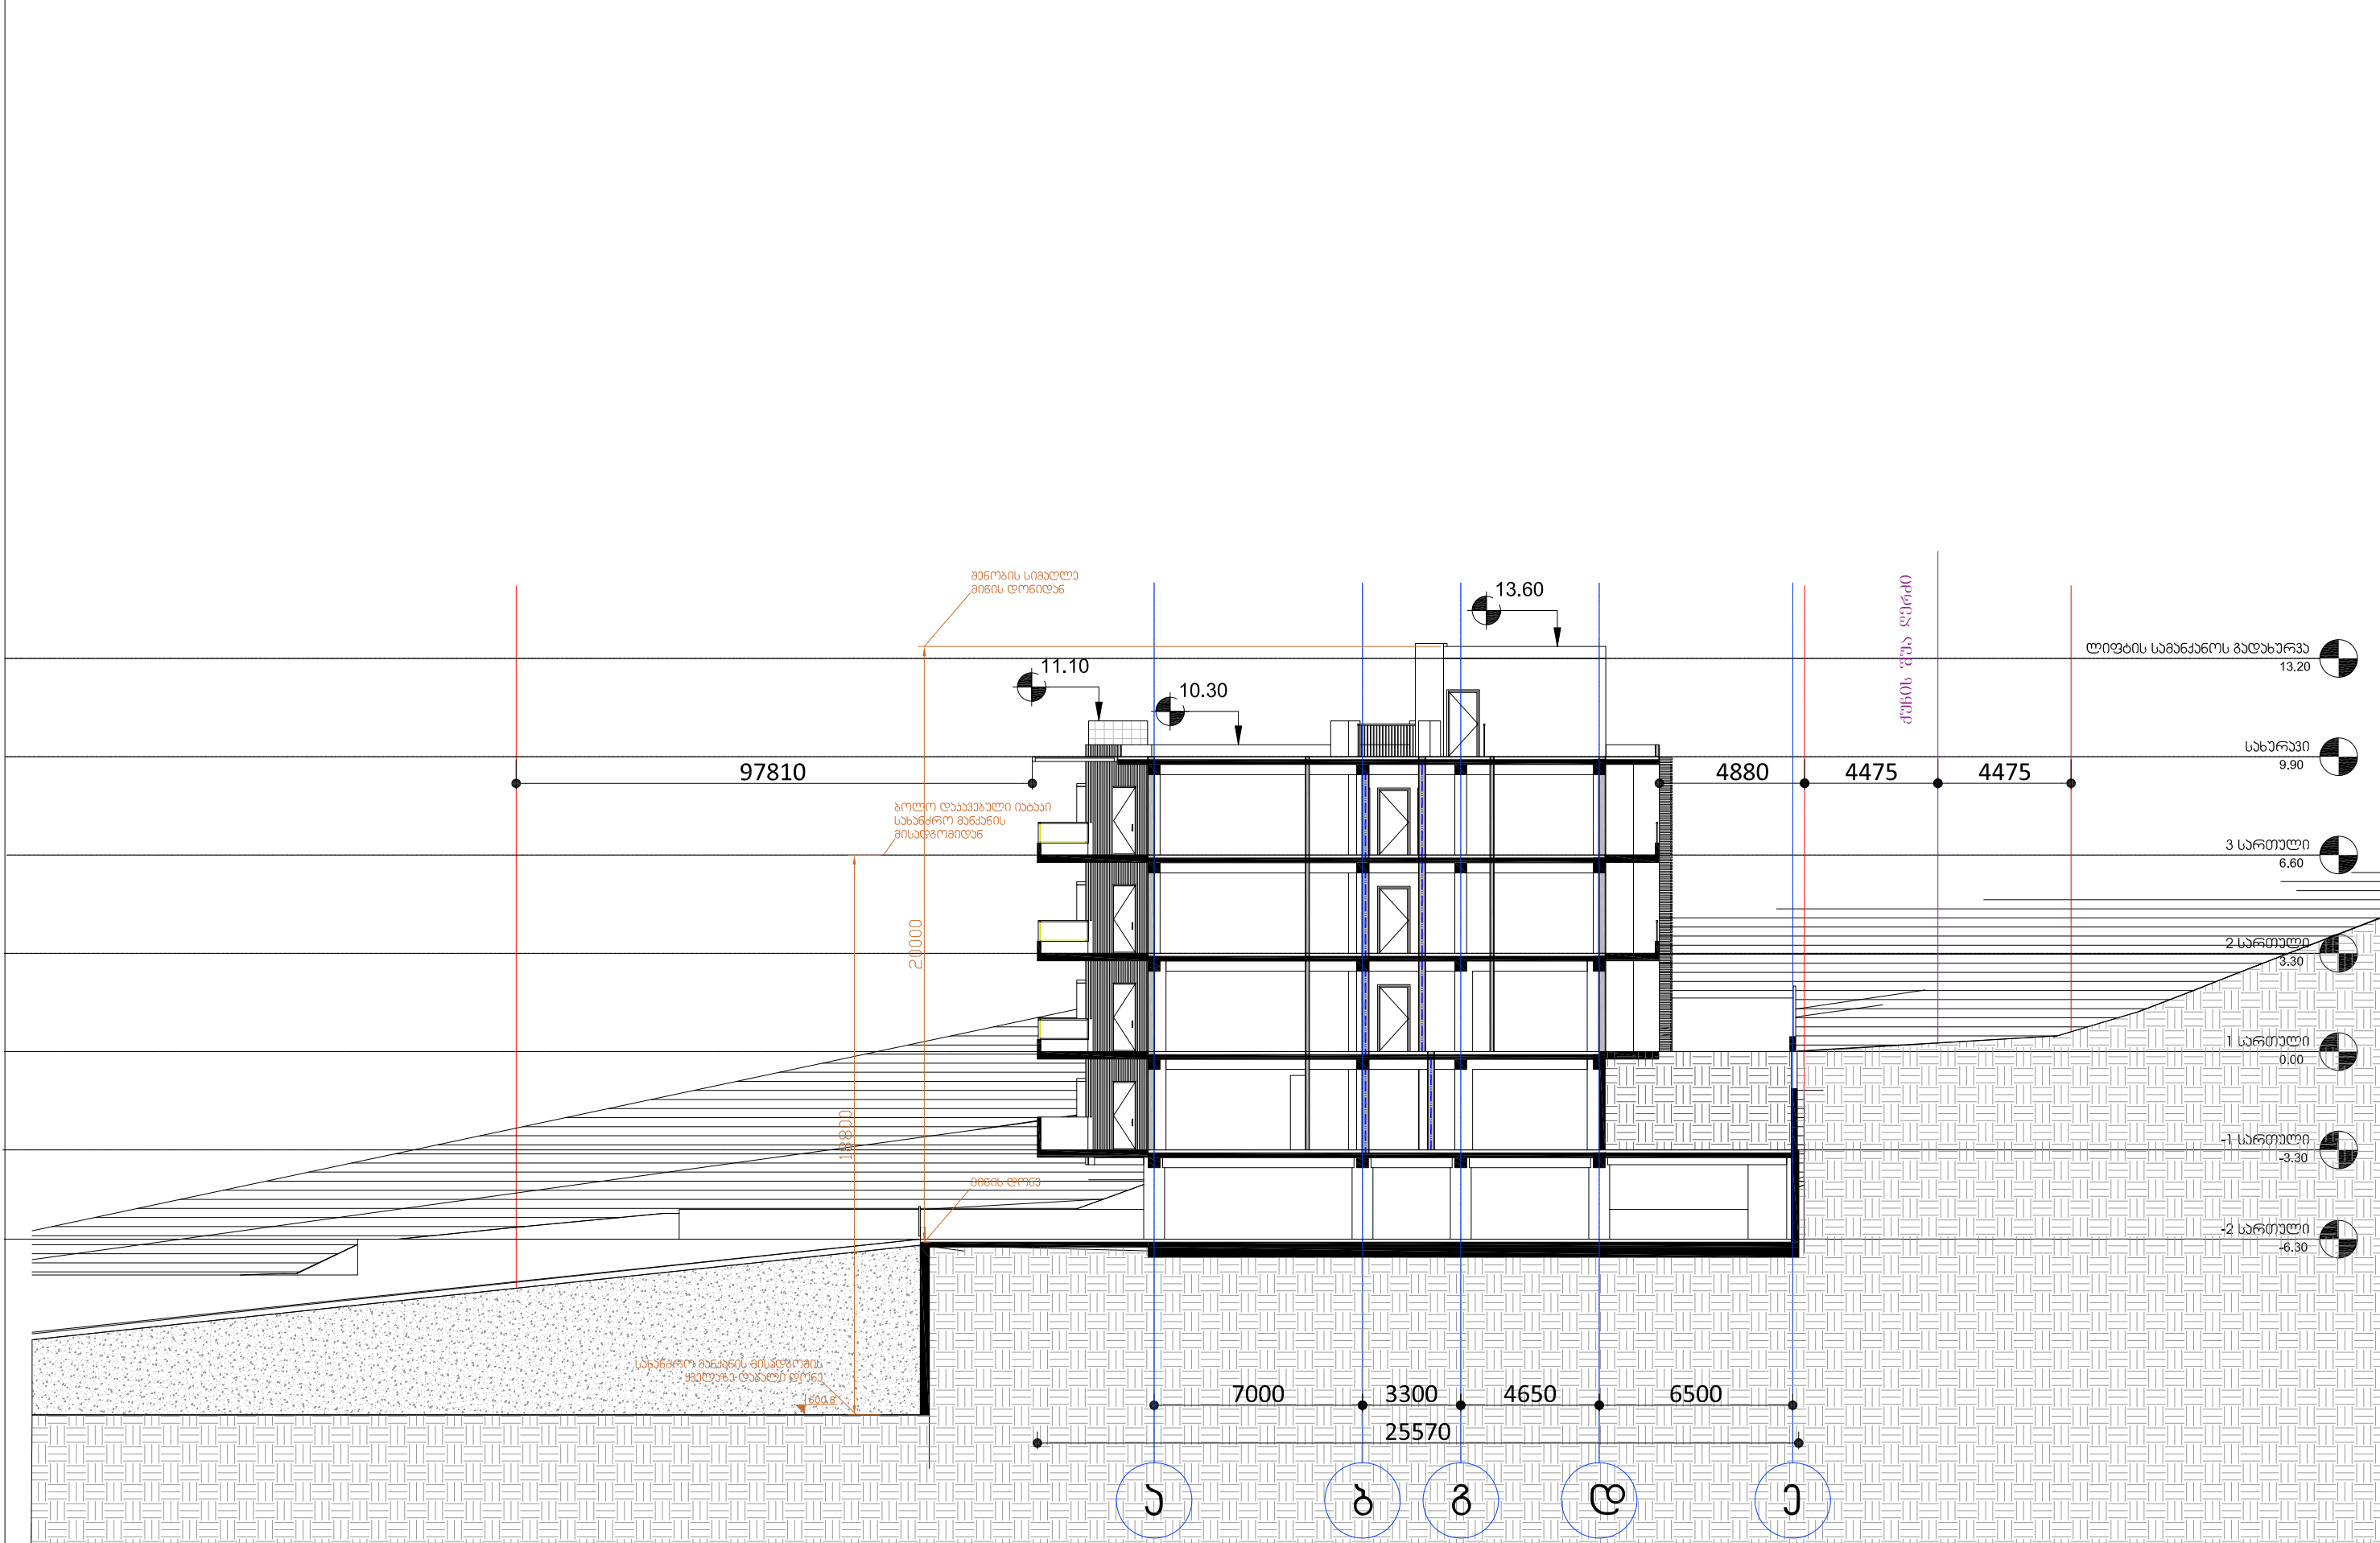

			2020 წ.		A3