


შ.პ.ს. „სუჯა“

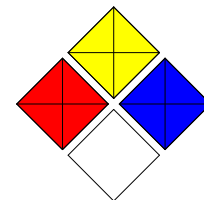

ამბულატორიული ცენტრის
რეკონსტრუქცია ქარელში


ხანძარ საჭინააღმდებო
სიბნელიზაცია

თბილისი 2020 წ.

არსებული კვამლის
სენსორი ღემონტაჟი
შემდგომი მონტაჟი




მისამართიანი კვამლის სახანძრო
სენსორი სამონტაჟო პირით,
არსებულის მსგავსი

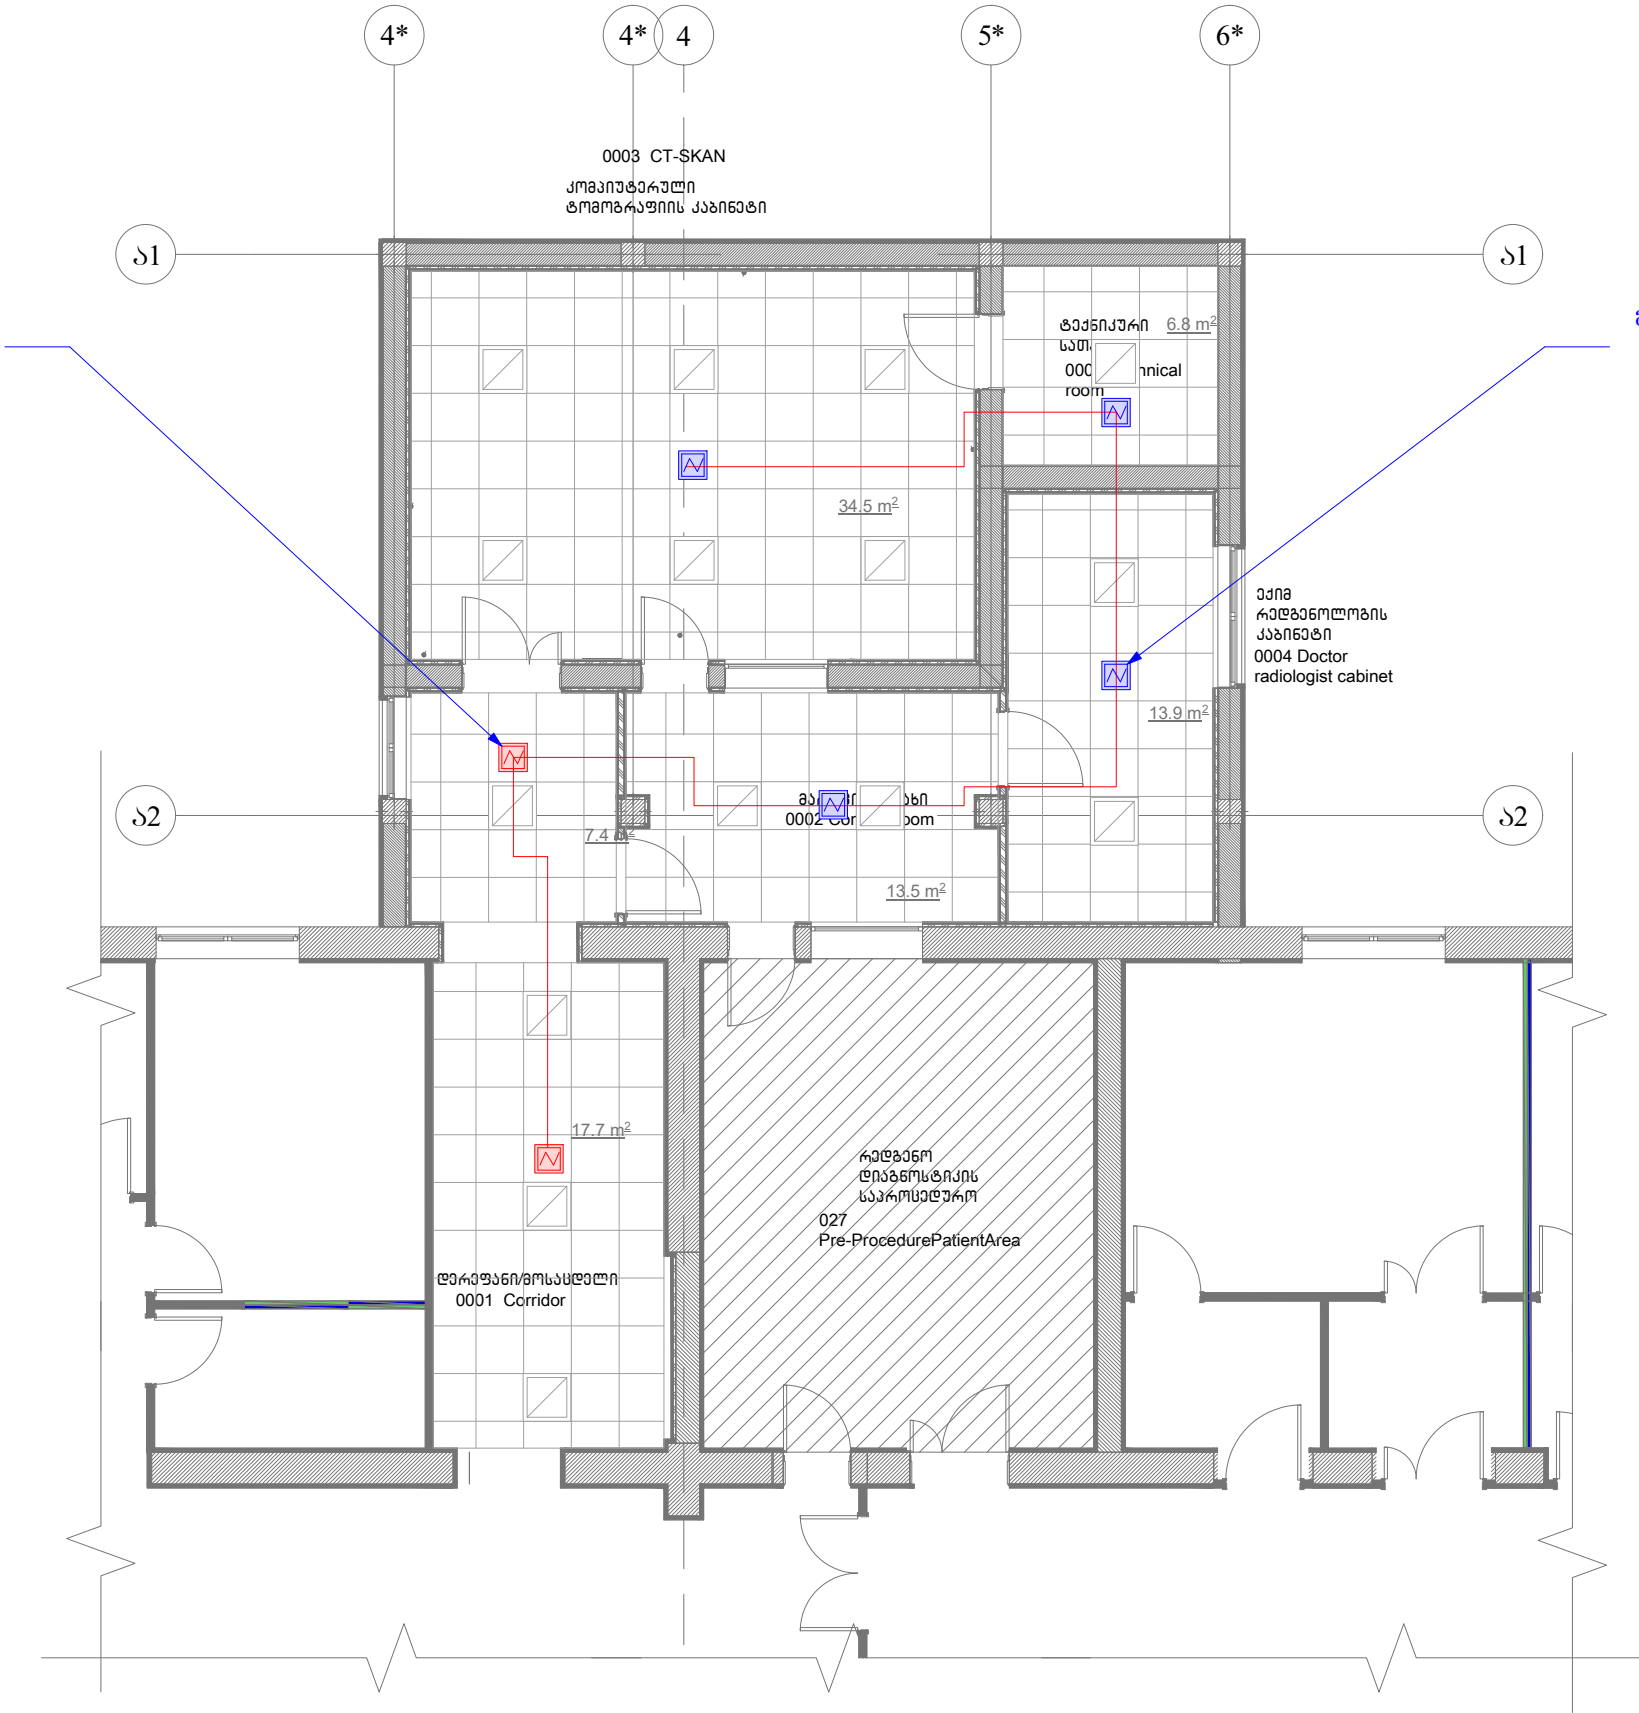

სპეციფიკაცია / LIST

№ რიგ.	ღასახელდება	ტიპი-ზომა	ბანზ.	რაოდენობა	შენიშვნა
1	არსებული კვამლის სახანძრო სენსორის ღემონტაჟი შემდგომი მონტაჟით		ც.	2	კომპ.
2	საინფორმაციო ცენტრალური კაბელი, სამაგნიტო	3X0.8	მ.	27	კომპ.
3	კვამლის სახანძრო სენსორი არსებულის მსგავსი, სამონტაჟო პირით		ც.	4	კომპ.
4					

						ფურცელი	
						ფურცელი	
