

KHMALADZE  
ARCHITECTS

E-mail: Giorgi@Khmaladze.ge

Tbilisi, Z.Anjaparidze № 7

თბილისი, ჯანაპარიძის № 7

Dimensions to be verified on side.

This drawing should not be scaled.

Any discrepancies should be referred to the Architect prior to work being put in hand.

This drawing is the property of Khmaladze Architects, and the drawing is issued on the condition that it is not copied, reproduced, retained or disclosed to any unauthorized person, either wholly or in part without the consent in writing of Khmaladze Architects.

პროექტი

სახლუმბო

მისამართი

ბაგარინის მოედანი

ღამკვეთი

იუნეძს

შენიშვნა

CD

მასშტაბი

ფორმატის ზომა

თარიღი

ფურცლის სახელწოდება

ატრიუმის სკამის  
ჭრილები:  
16-30

ფურცლის ნომერი

A-307

ავტორი

გიორგი ხმალადზე

დახაზა

თინათინ შარაზაძე

შეამოწმა

გიორგი ხმალადზე

054\_200425\_atrui\_A108-10-306-10\_t.dwg

KHMALADZE  
ARCHITECTS

E-mail: Giorgi@Khmaladze.ge  
Tbilisi, Z.Anjaparidze № 7  
თბილისი, ჯანაშიაძის № 7

Dimensions to be verified on site.  
This drawing should not be scaled.  
Any discrepancies should be referred to the Architect prior to work being put in hand.  
This drawing is the property of Khmaladze Architects, and the drawing is issued on the condition that it is not copied, reproduced, retained or disclosed to any unauthorized person, either wholly or in part without the consent in writing of Khmaladze Architects.

პროექტი

სახეობა

მისამართი

გამარტის მოედანი

ფაგვეტი

ინიშ

შენიშნა

CD

მასშტაბი 1:15

ფორმატის ზომა A3

თარიღი 25-Apr-20

ფურცლის სახელწოდება

ატრიუმის სკამის  
ჭრილები:  
31-45

ფურცლის ნომერი


A-308

ავტორი გიორგი ხმალაძე


დახაზა თინათინ შარაზაძე

შეამოწმა გიორგი ხმალაძე


ჭრილი 31

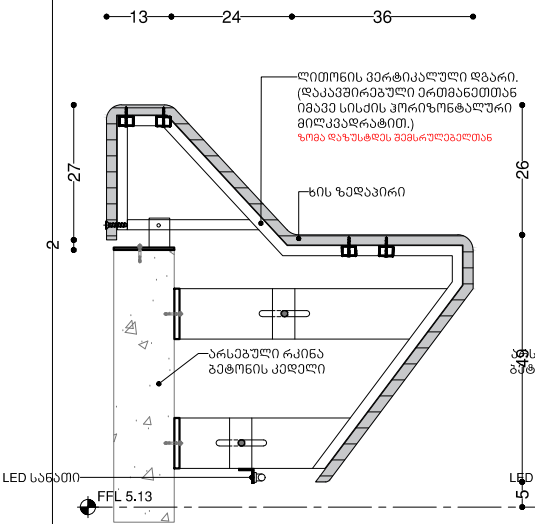


ჭრილი 32

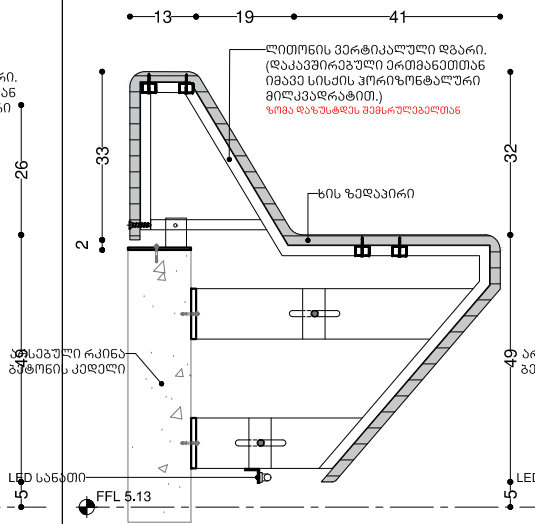


ჭრილი 33

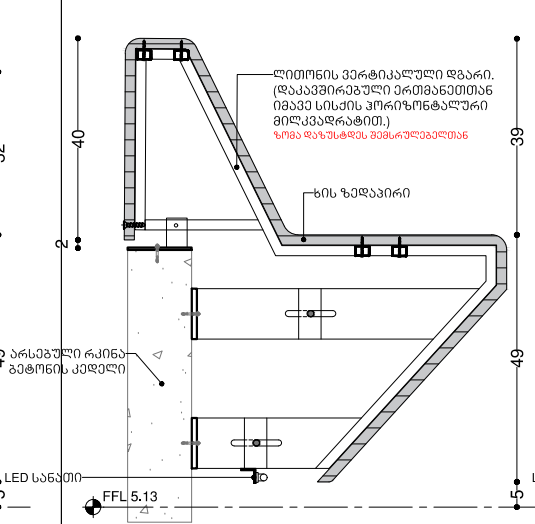


ჭრილი 34

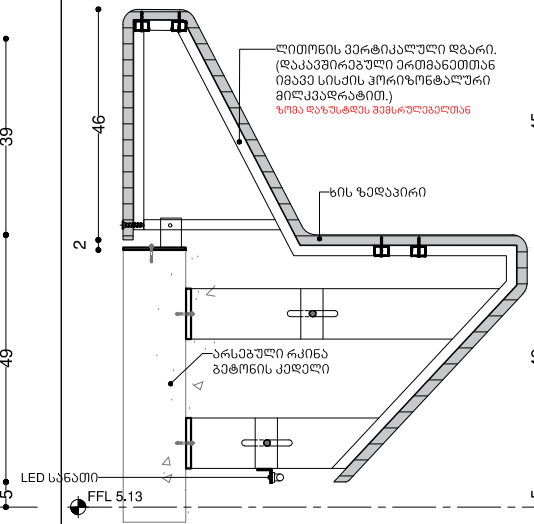


ჭრილი 35

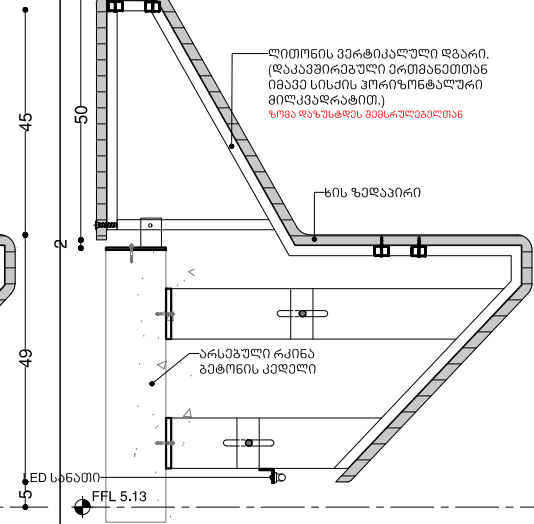


ჭრილი 36

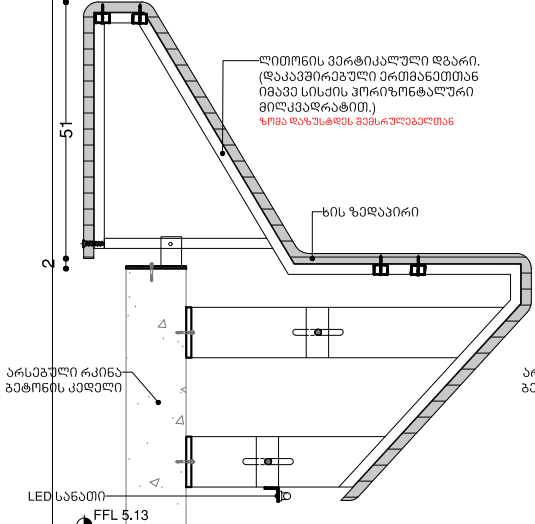


ჭრილი 37

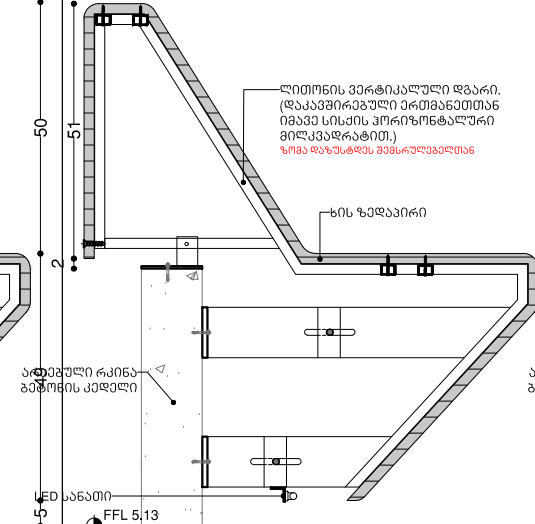


ჭრილი 38

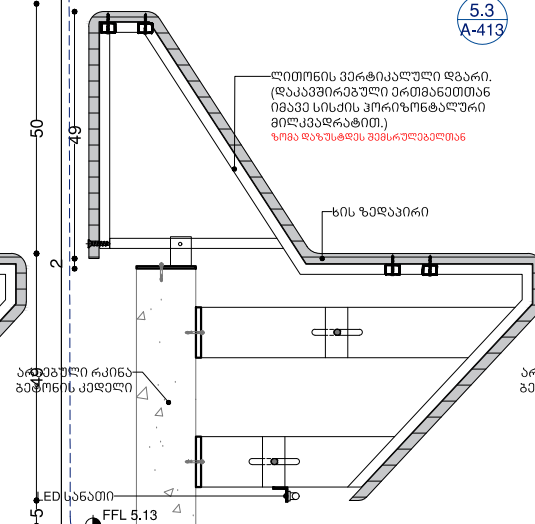


ჭრილი 39

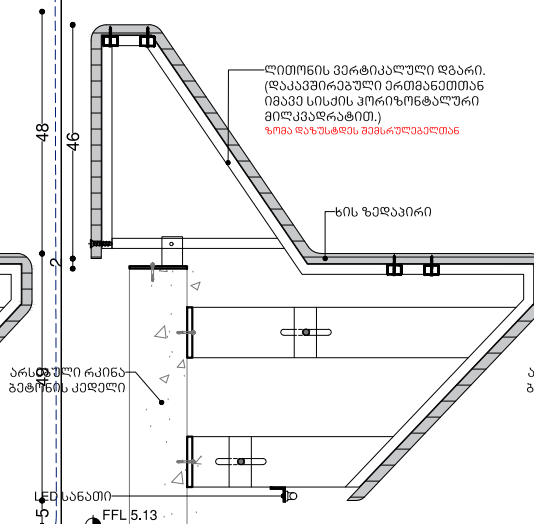


ჭრილი 40

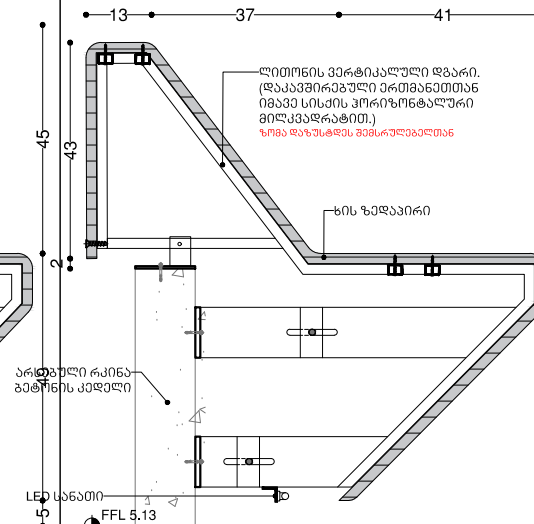


ჭრილი 41

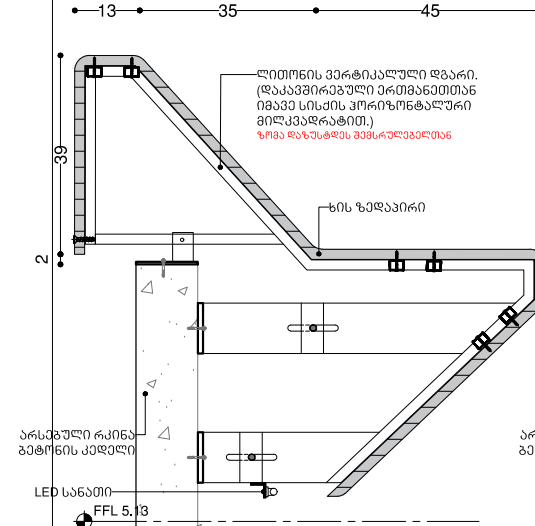


ჭრილი 42

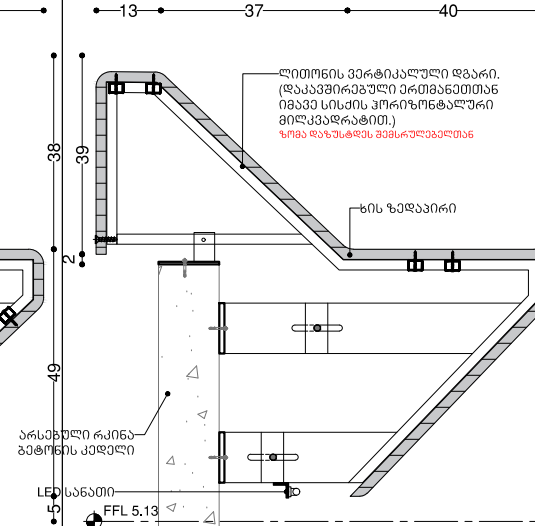


ჭრილი 43

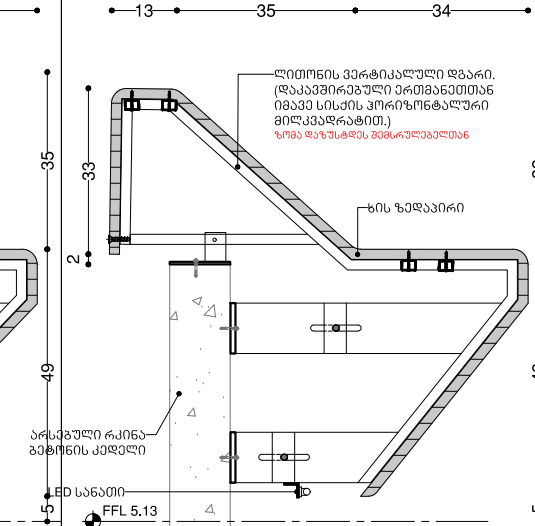


ჭრილი 44

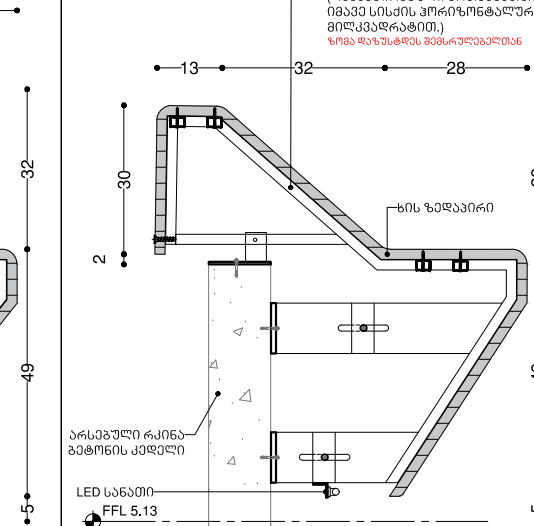

ჭრილი 45

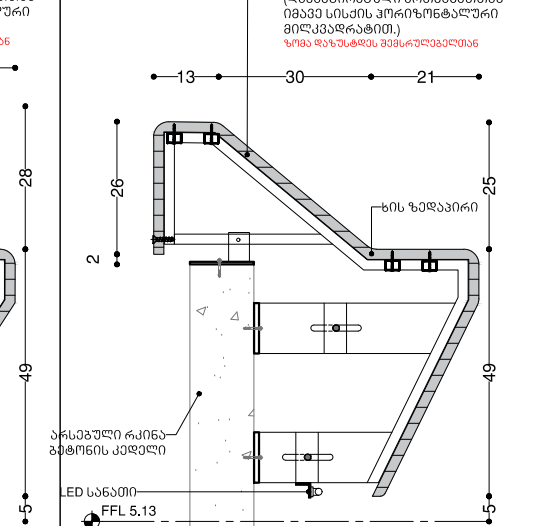

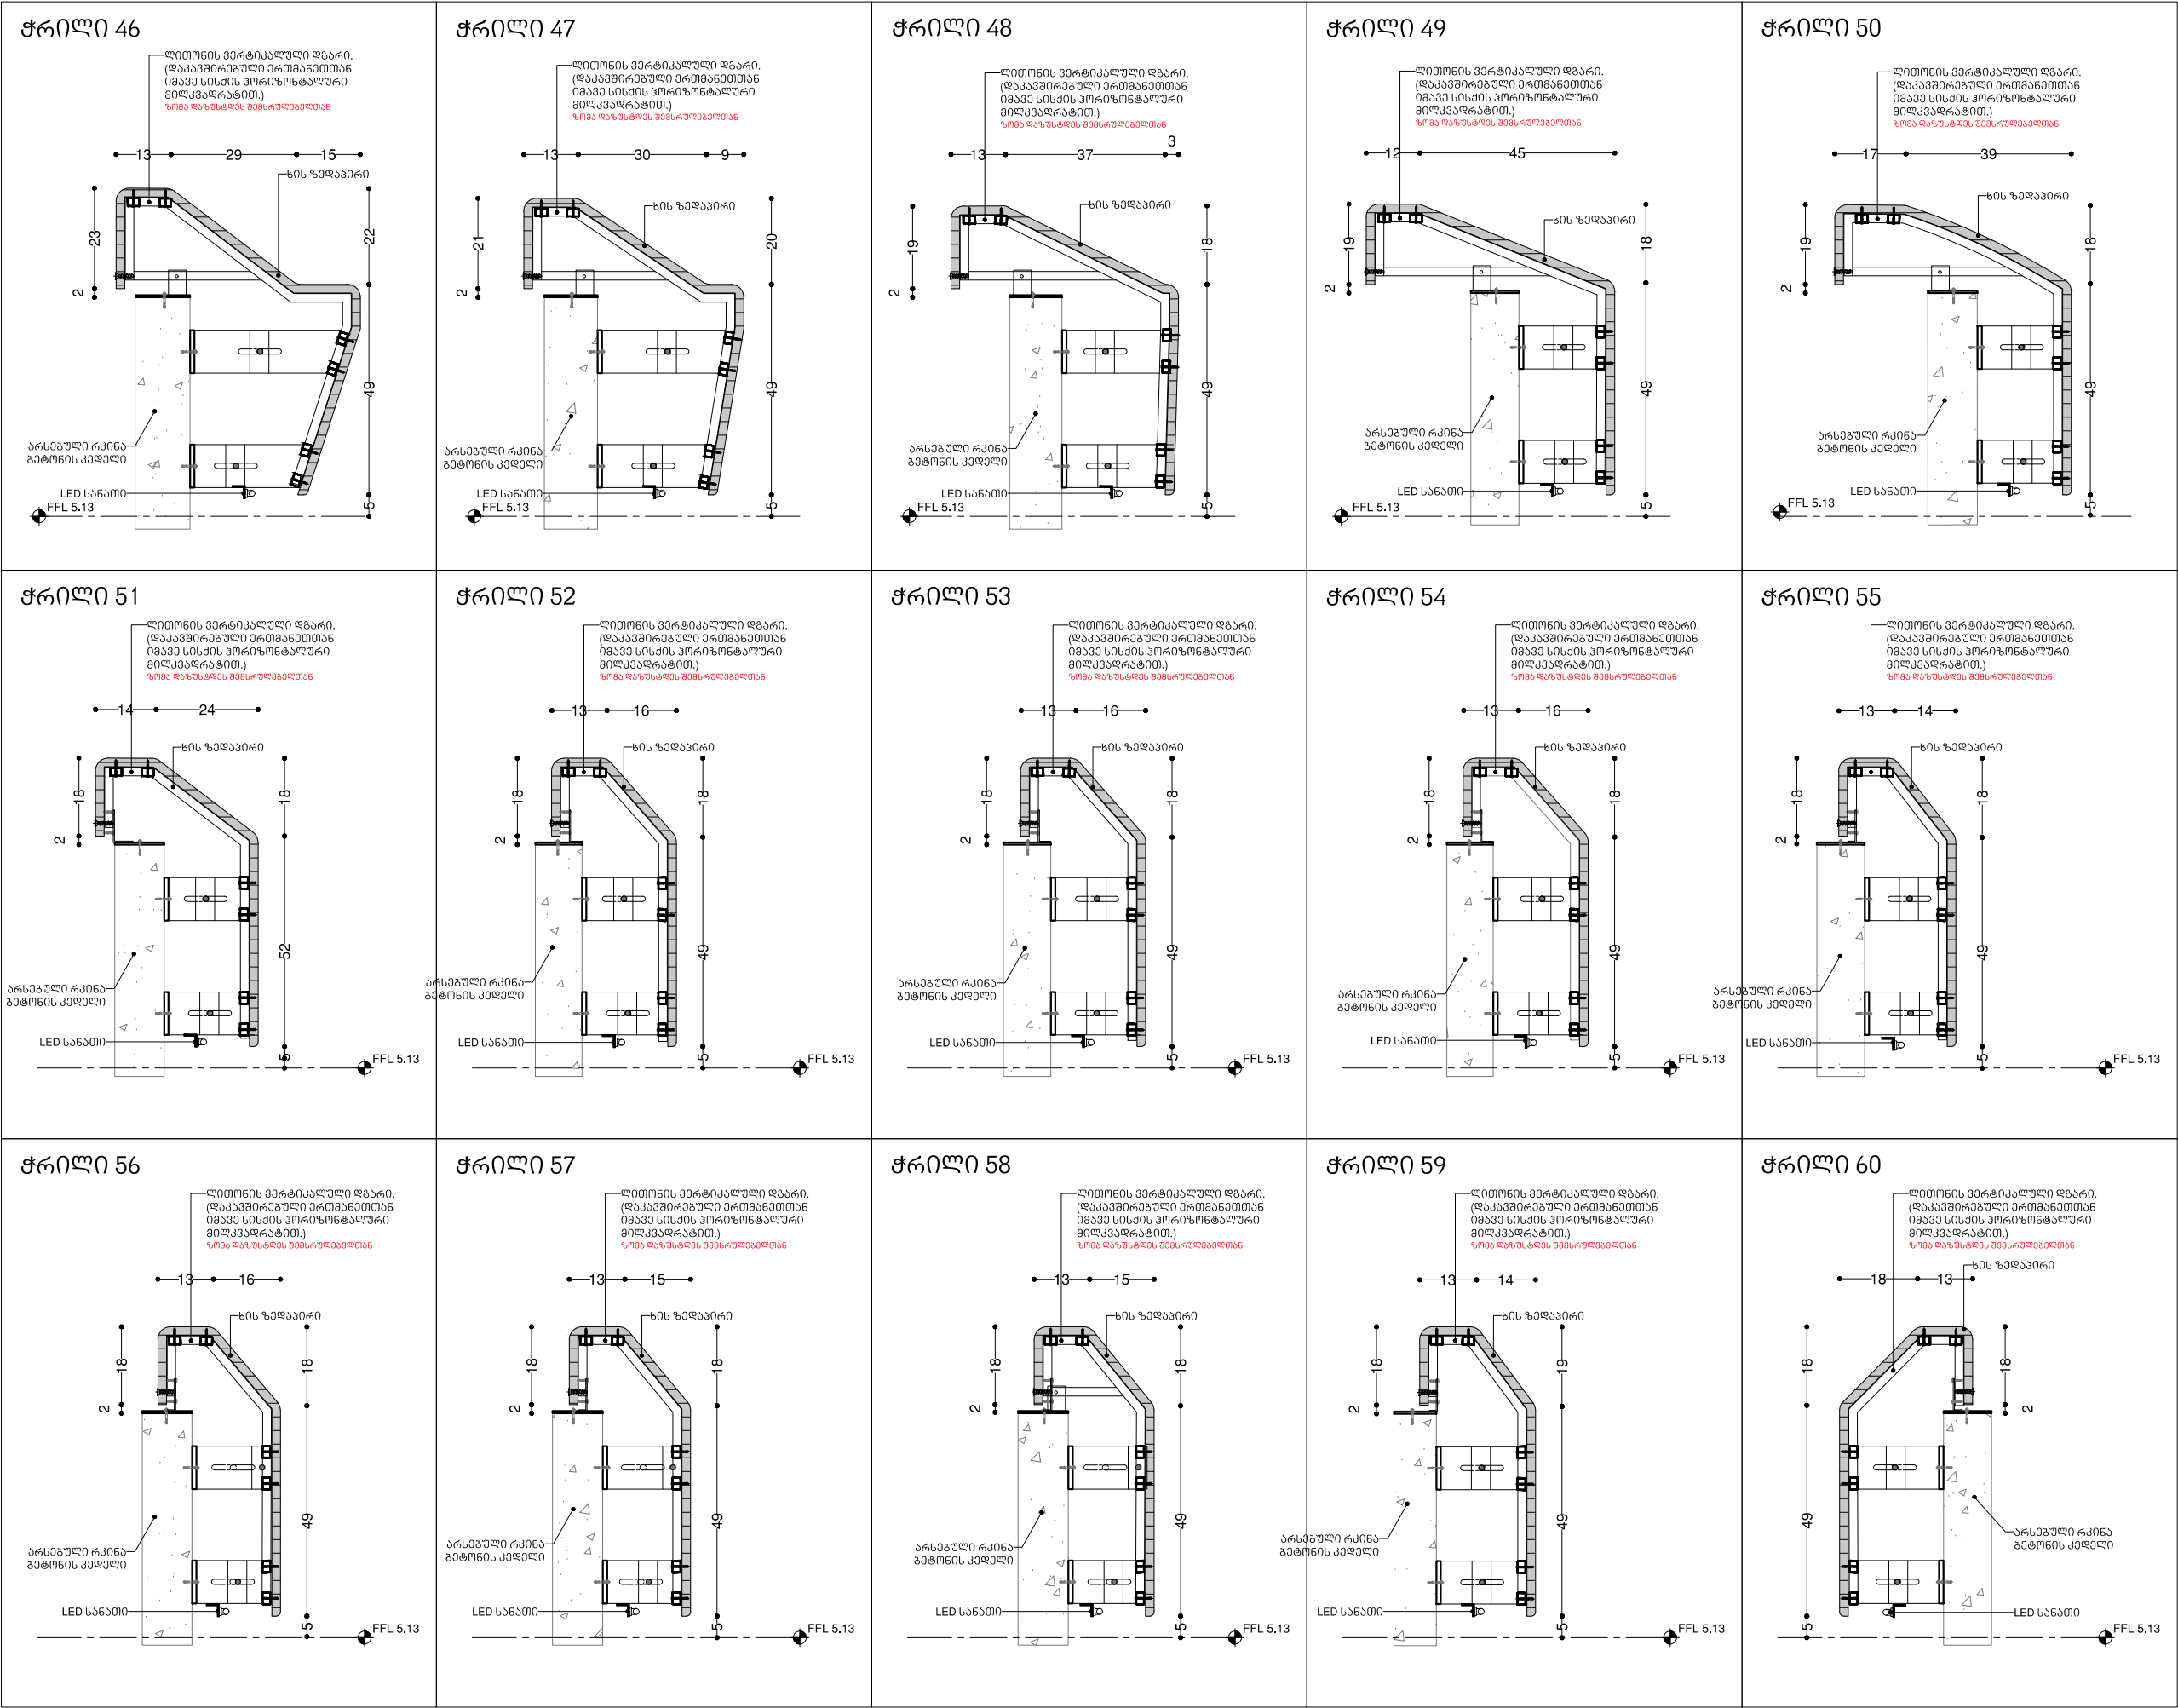

არქიტექტორი

KHMALADZE  
ARCHITECTS

E-mail: Giorgi@Khmaladze.ge  
Tbilisi, Z.Anjaparidze № 7  
თბილისი, ჯანაპარიძის № 7

Dimensions to be verified on site.  
This drawing should not be scaled.  
Any discrepancies should be referred to the Architect prior to work being put in hand.  
This drawing is the property of Khmaladze Architects, and the drawing is issued on the condition that it is not copied, reproduced, retained or disclosed to any unauthorized person, either wholly or in part without the consent in writing of Khmaladze Architects.

პროექტი

სასტუმრო

მისამართი  
ბაგარინის მოედანი

დამკვეთი  
იუნიქს

შენიშვნა


CD	
მასშტაბი	1:15
ფორმატის ჯომა	A3
თარიღი	25-Apr-20
ფურცლის სახელწოდება	

ატრიუმის სკამის  
ჭრილები:  
46-60


ფურცლის ნომერი	
A-309	
ავტორი	გიორგი ხმალადზე
დახაზა	თინათინ შერაზაძიშვილი
შეამოწმა	გიორგი ხმალადზე
054_200425_atrui_A108-10-306-10_t.dwg	




ჭრილი 61

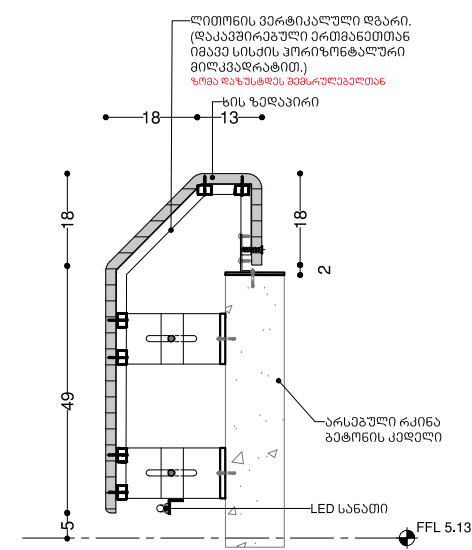


ჭრილი 62

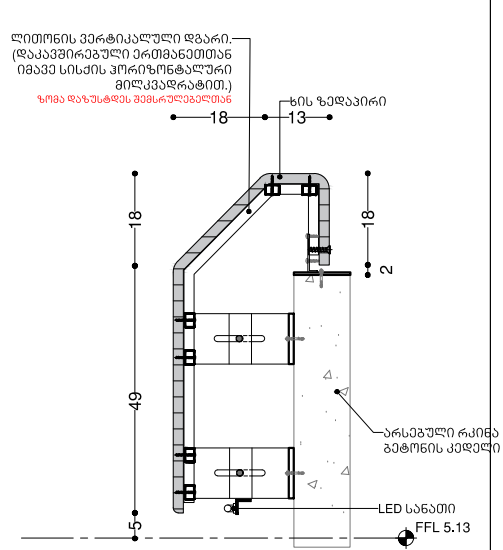

ჭრილი 63

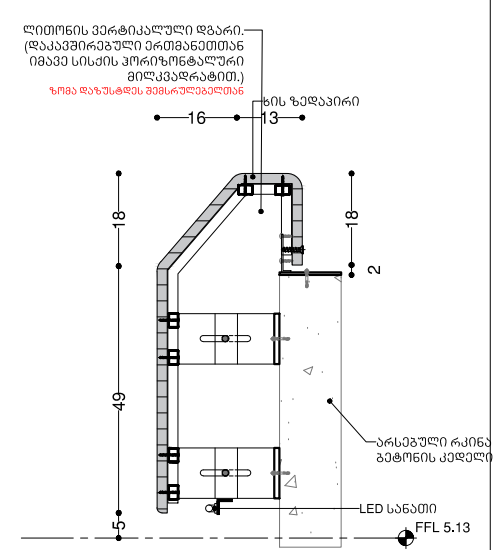

ახსონომეტრიული  
ხედი

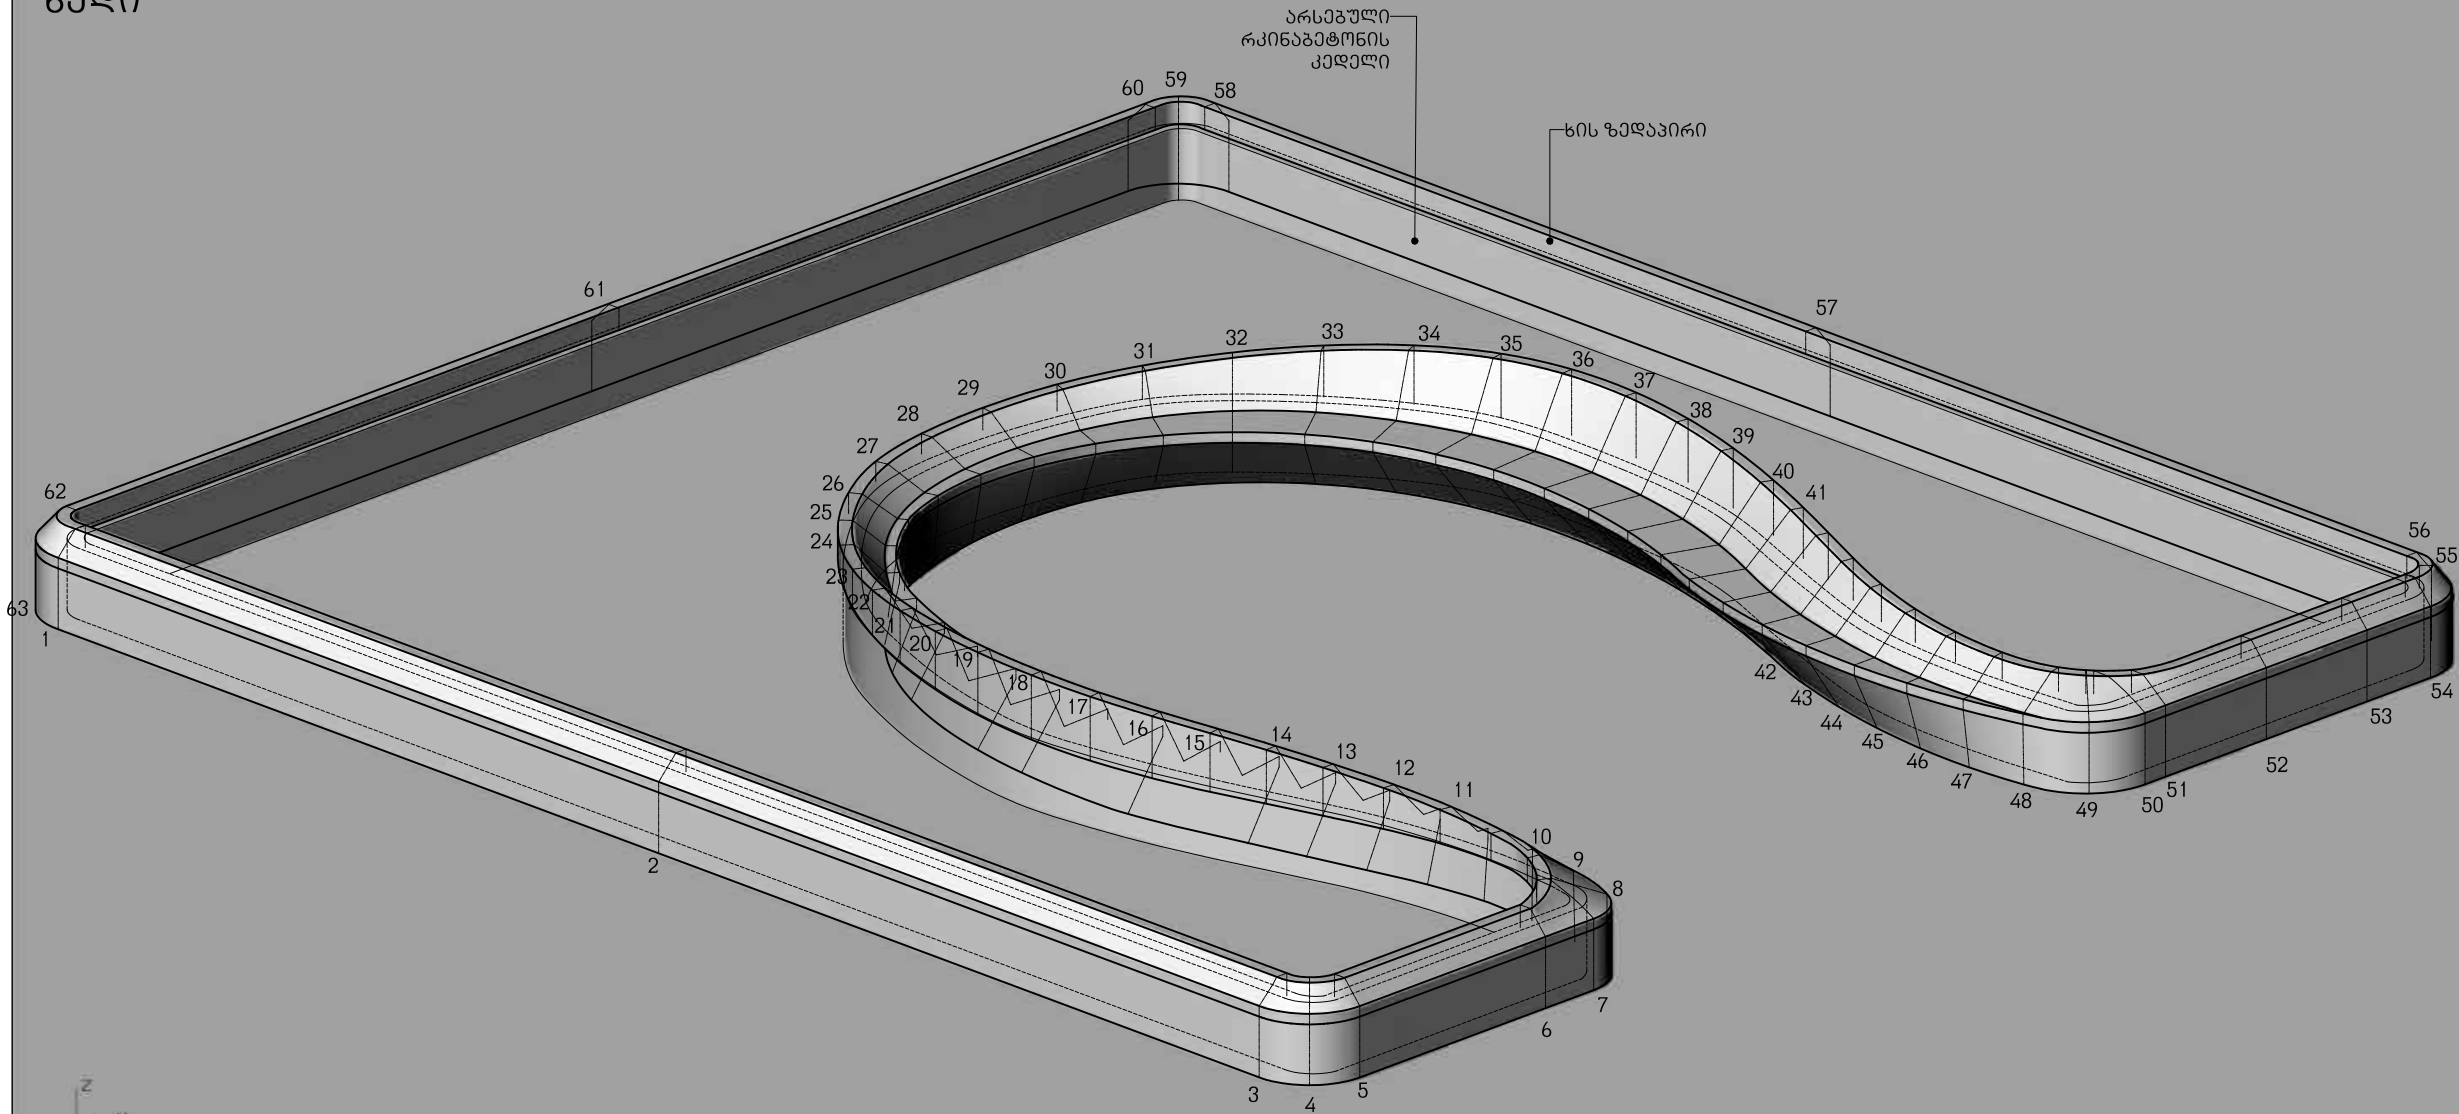

არქიტექტორი

KHMALADZE  
ARCHITECTS

E-mail: Giorgi@Khmaldze.ge  
Tbilisi, Z.Anjaparidze № 7  
თბილისი, ჯ.ანჯაპარიძის № 7

Dimensions to be verified on site.  
This drawing should not be scaled.  
Any discrepancies should be referred to the Architect prior to work being put in hand.  
This drawing is the property of Khmaldze Architects, and the drawing is issued on the condition that it is not copied, reproduced, retained or disclosed to any unauthorized person, either wholly or in part without the consent in writing of Khmaldze Architects.

პროექტი  
სასტუმრო

მისამართი  
ბაგარინის მოედანი

დამკვეთი  
იუნიქს

შენიშვნა

	CD
მასშტაბი	1:15
ფორმატის ზომა	A3
თარიღი	25-Apr-20
ფურცლის სახელწოდება	

ატრიუმის სკამის  
ჭრილები: 61-63  
ახსონომეტრიული ხედი

ფურცლის ნომერი

A-310

ავტორი	გიორგი ხმალადზე
დახაზა	თინათინ შერაზადიშვილი
შეამოწმა	გიორგი ხმალადზე