




სარდაფის სართული

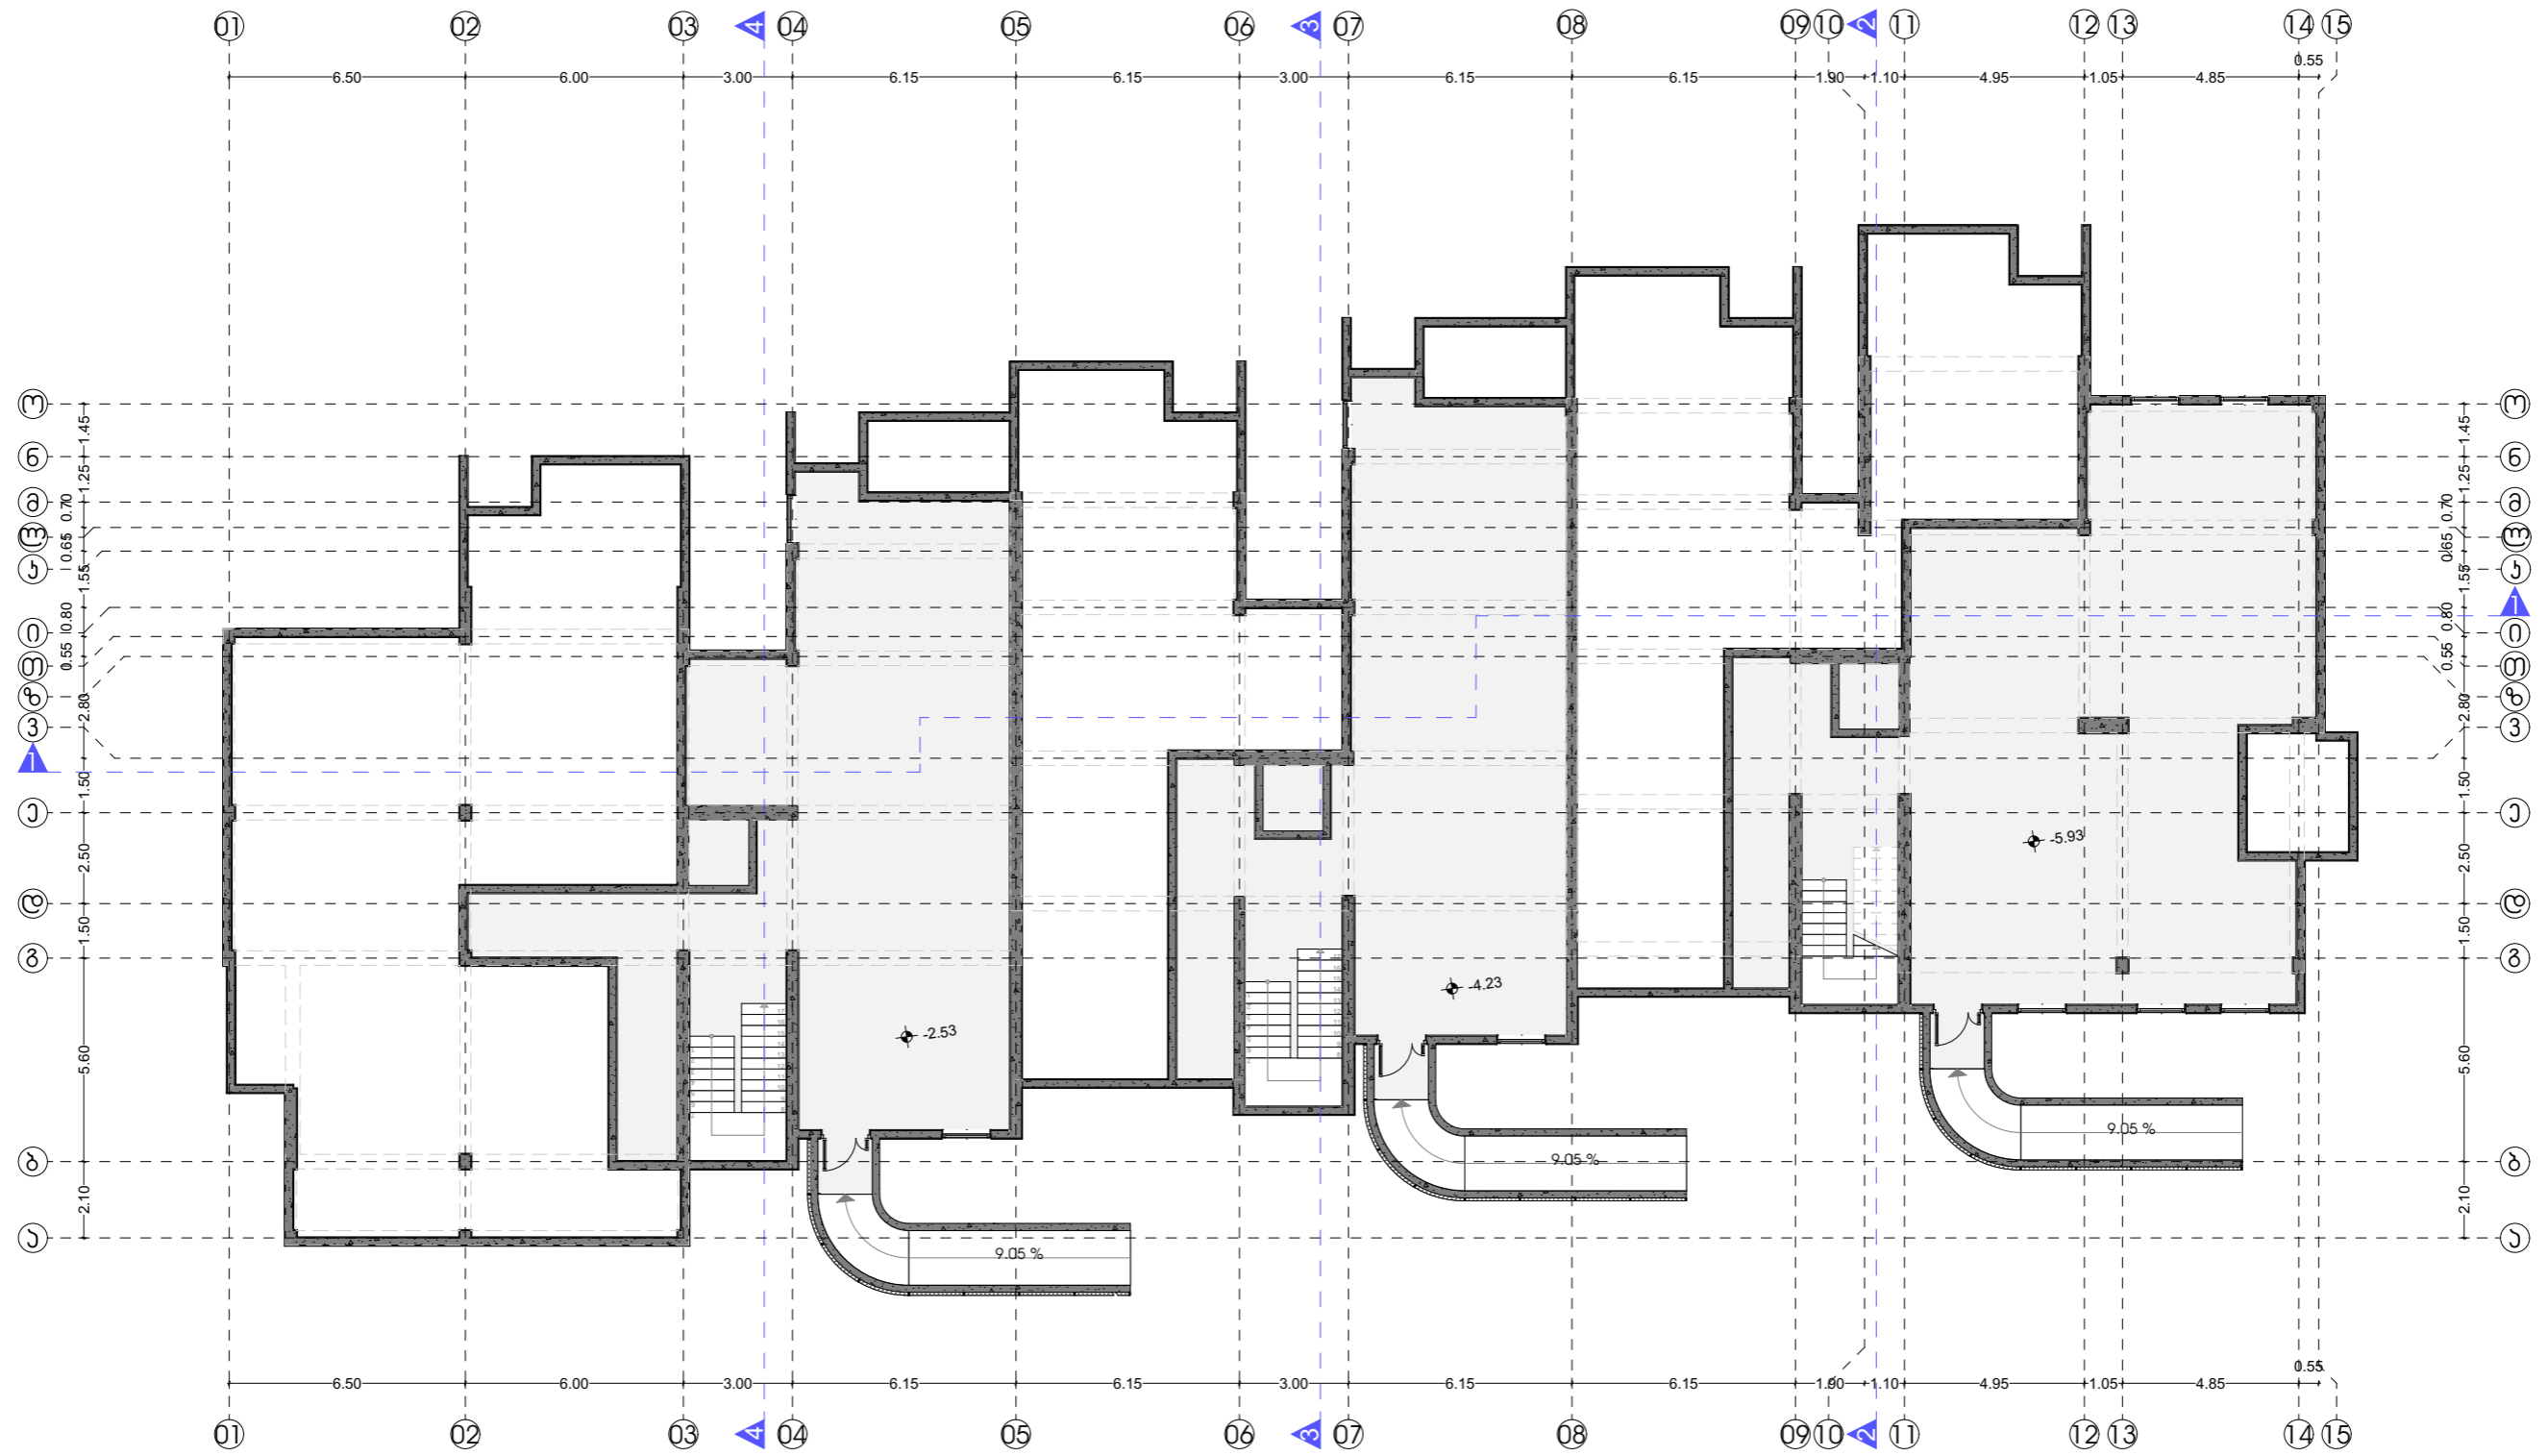


მიწისპირა სართული

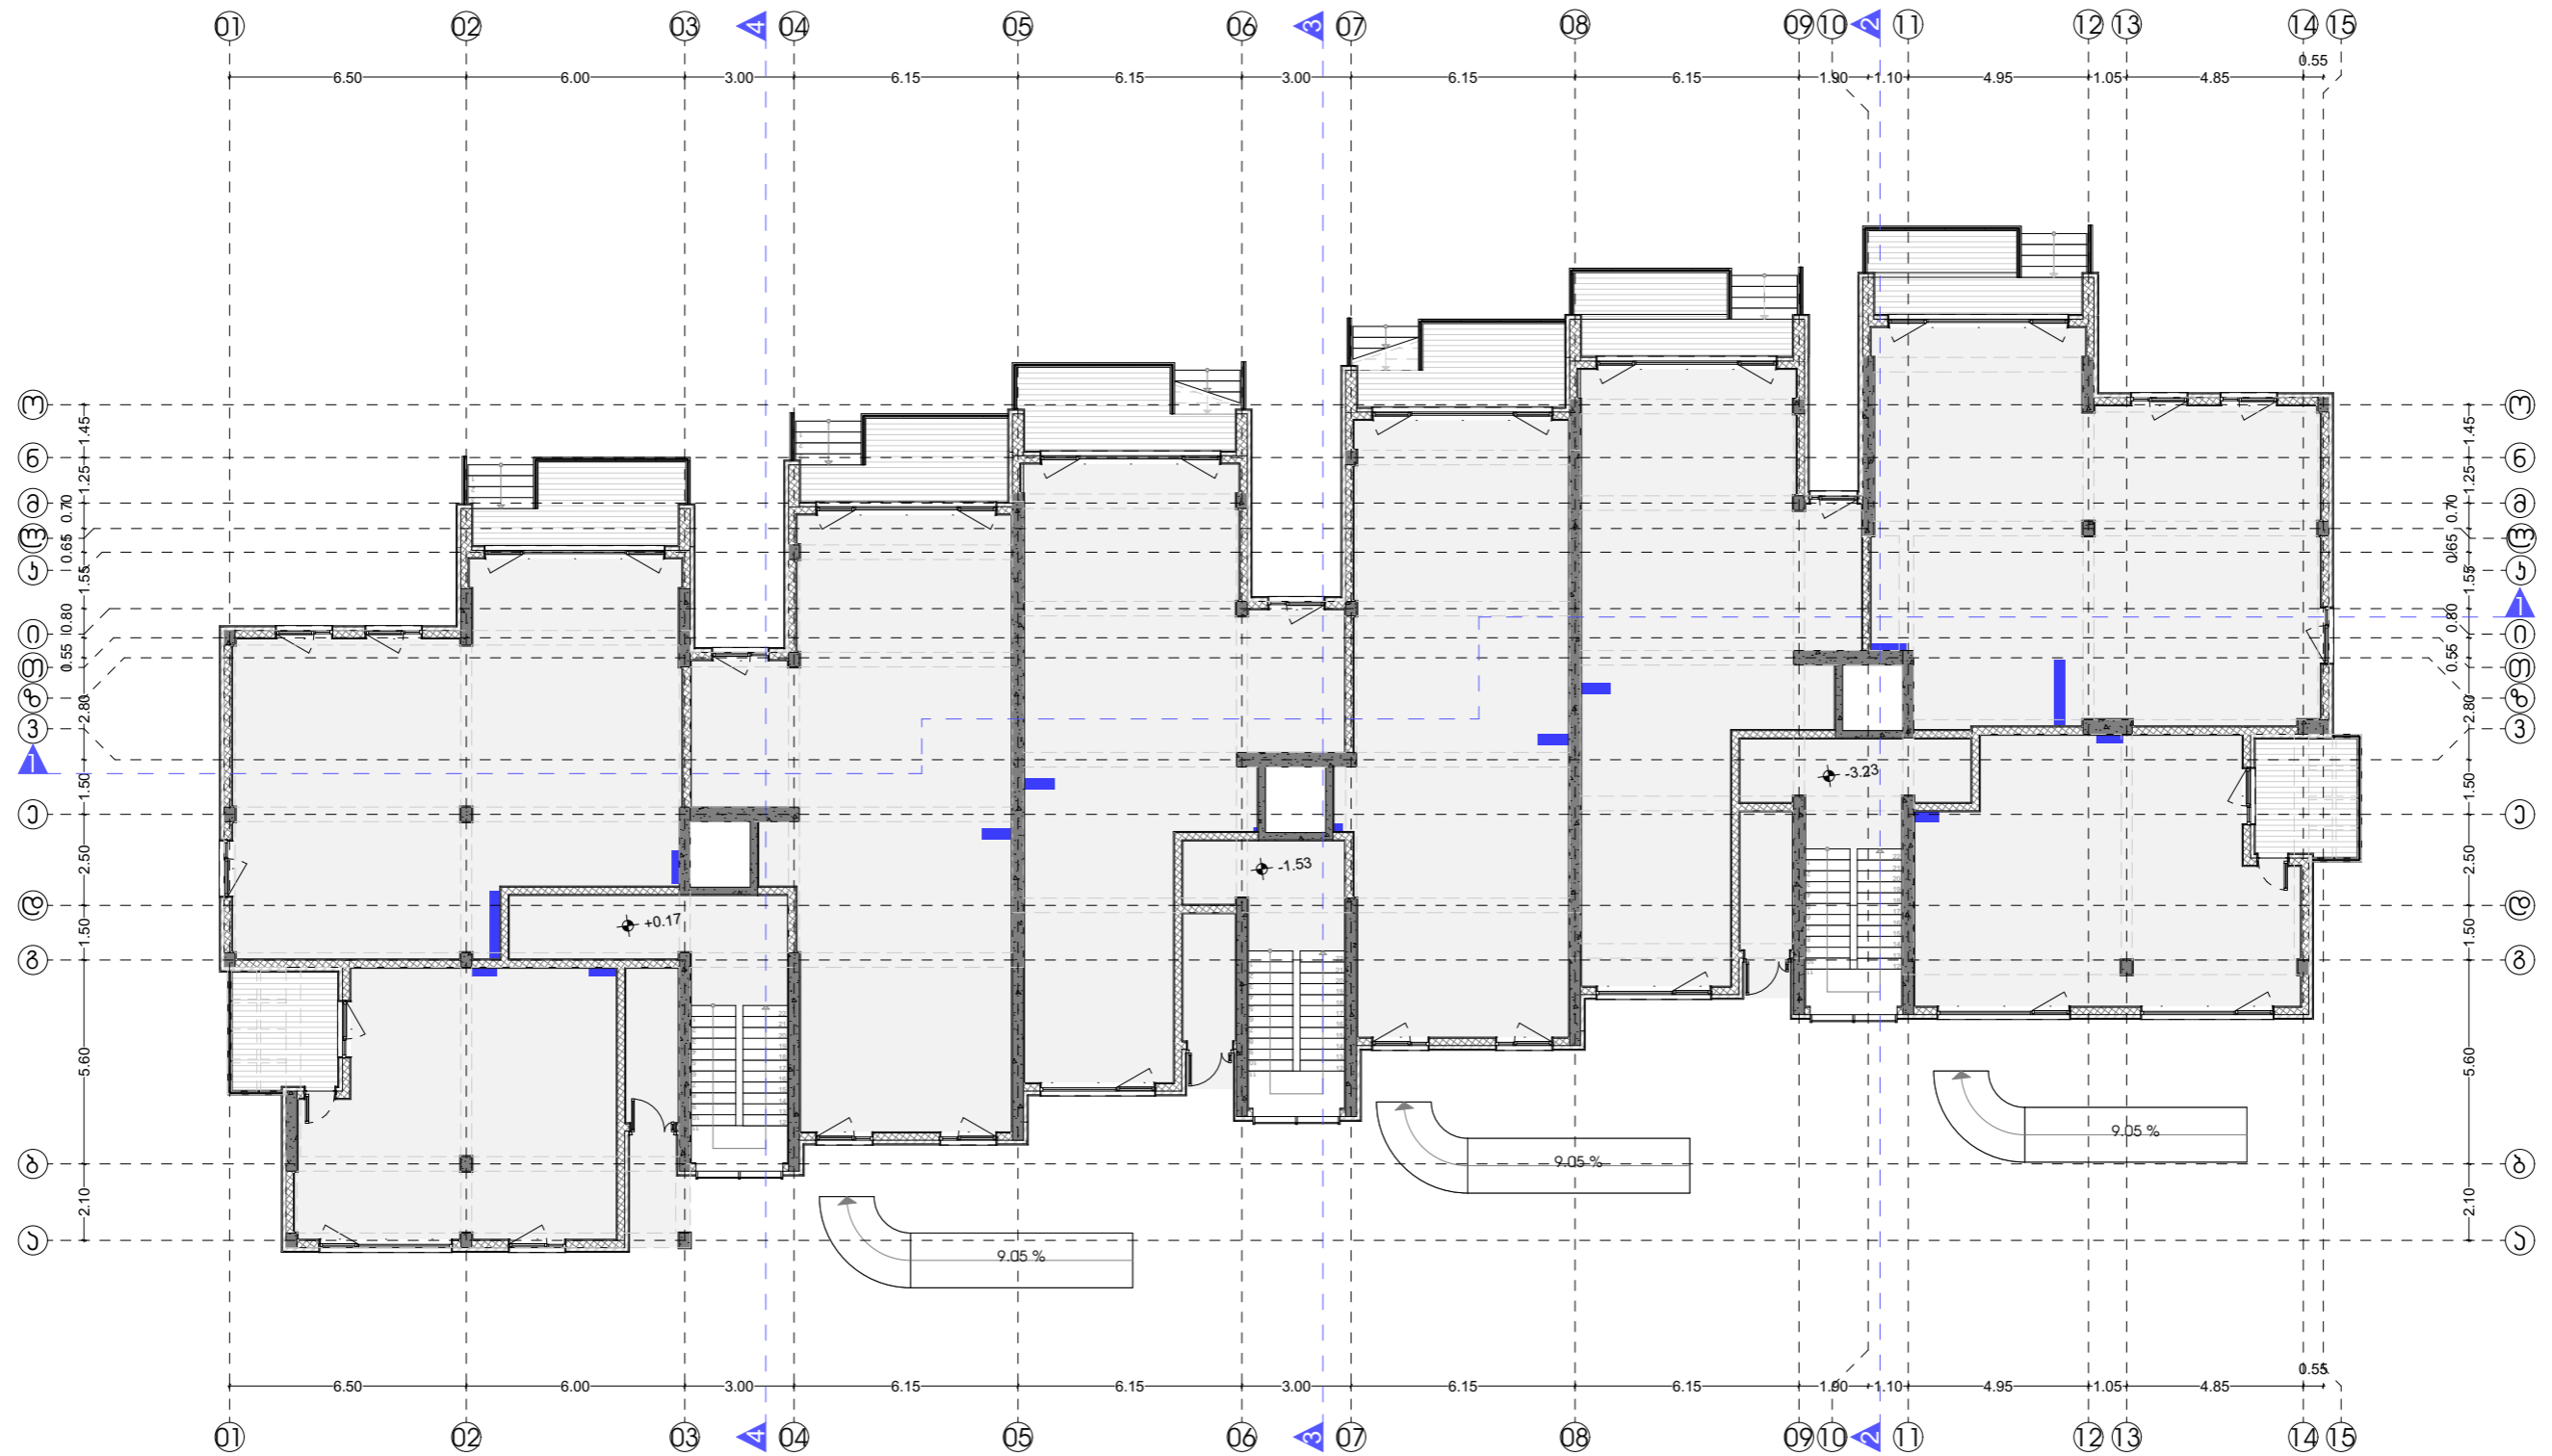


# გეოგრაფიული

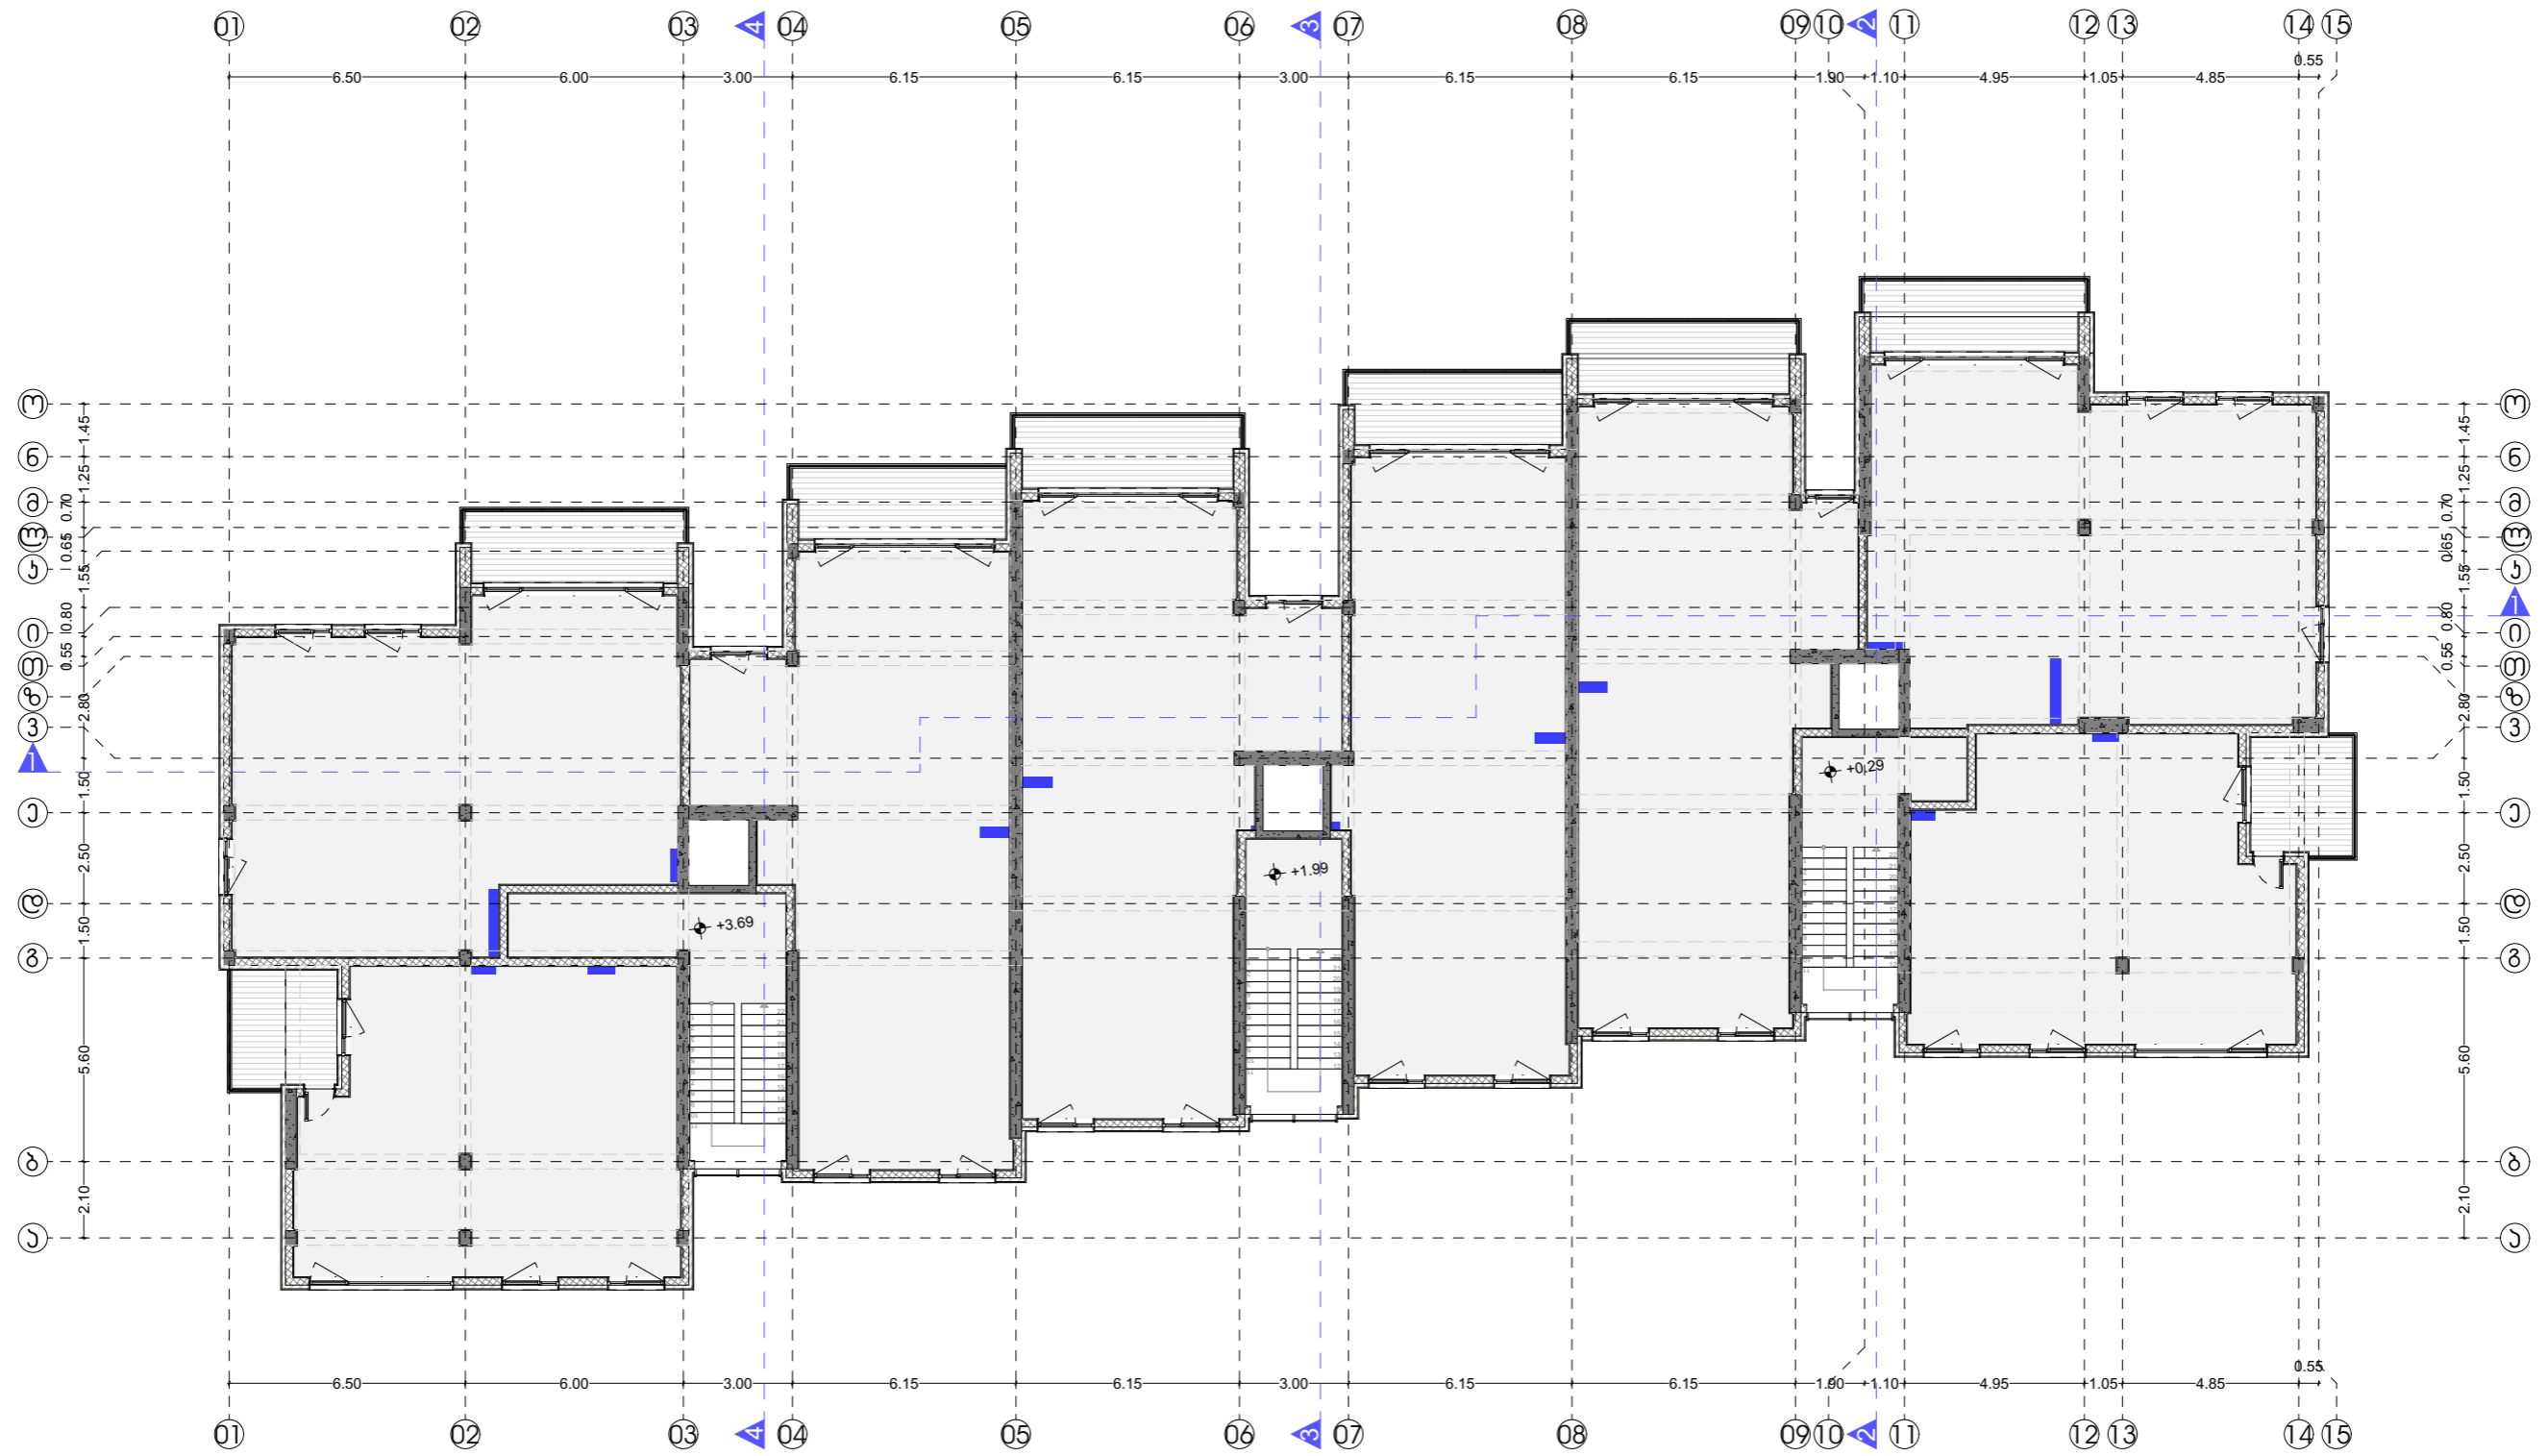


# მესამე სართული

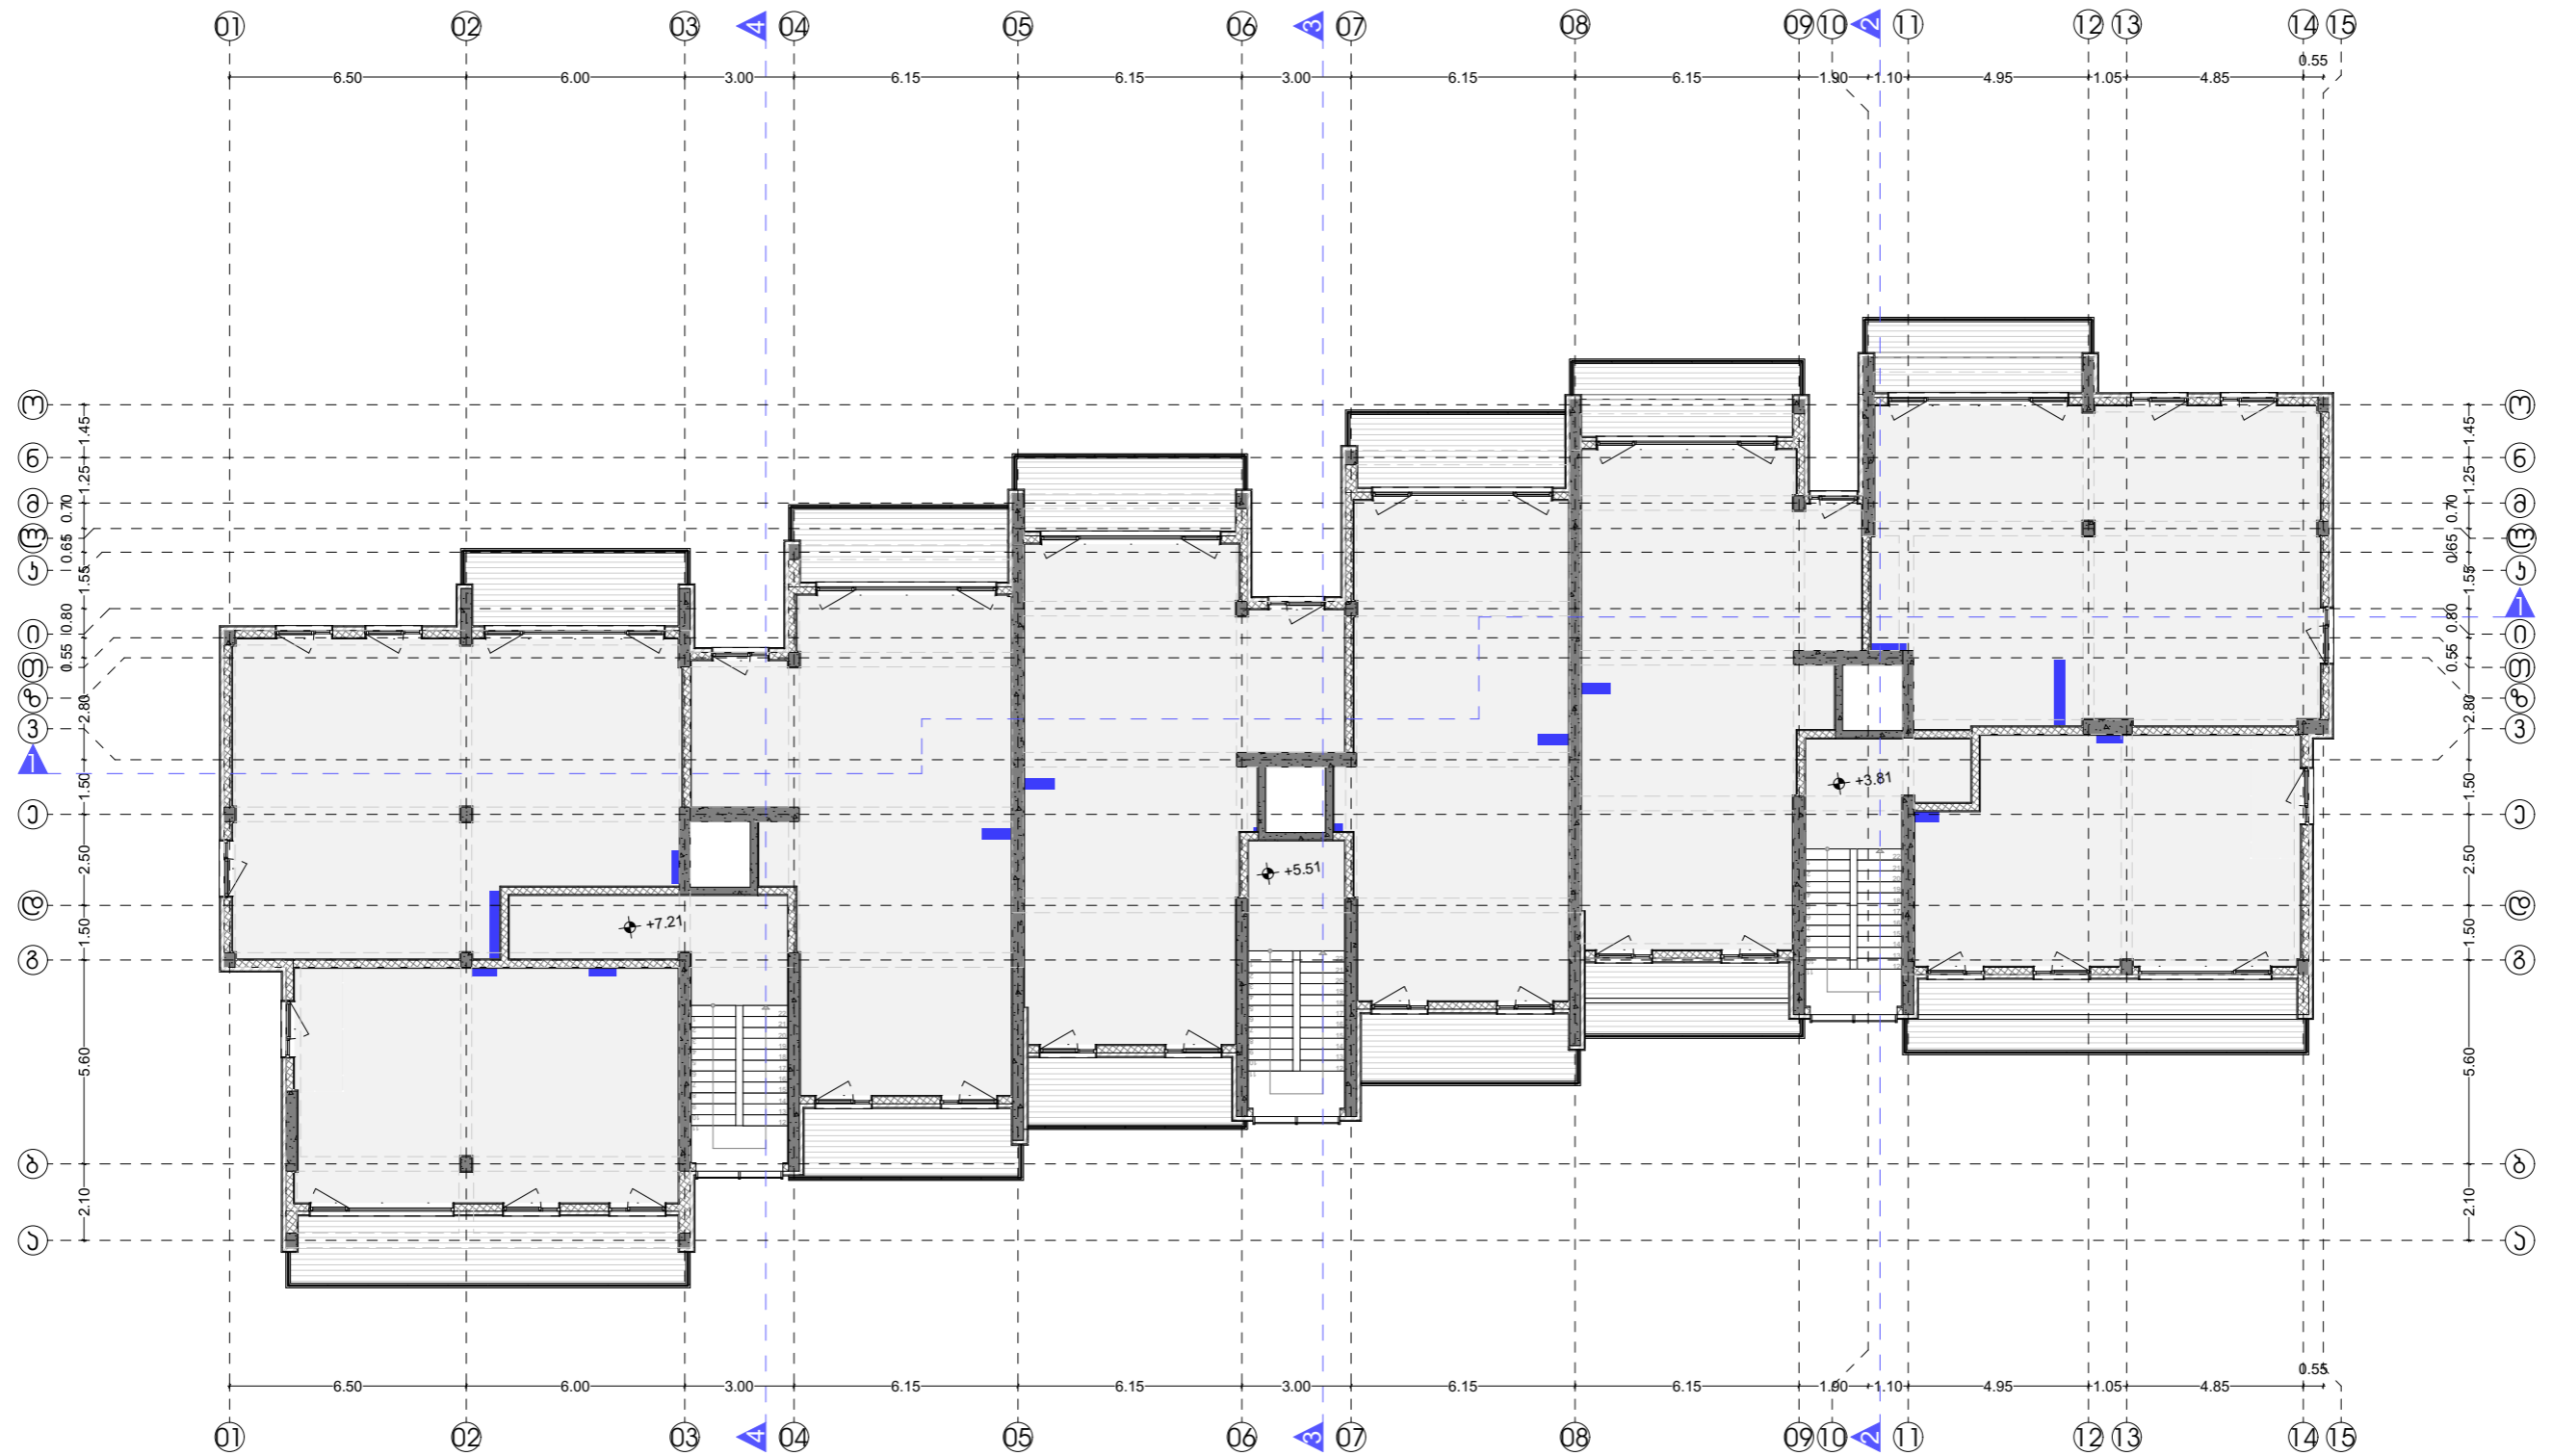


# გეგმა სართული

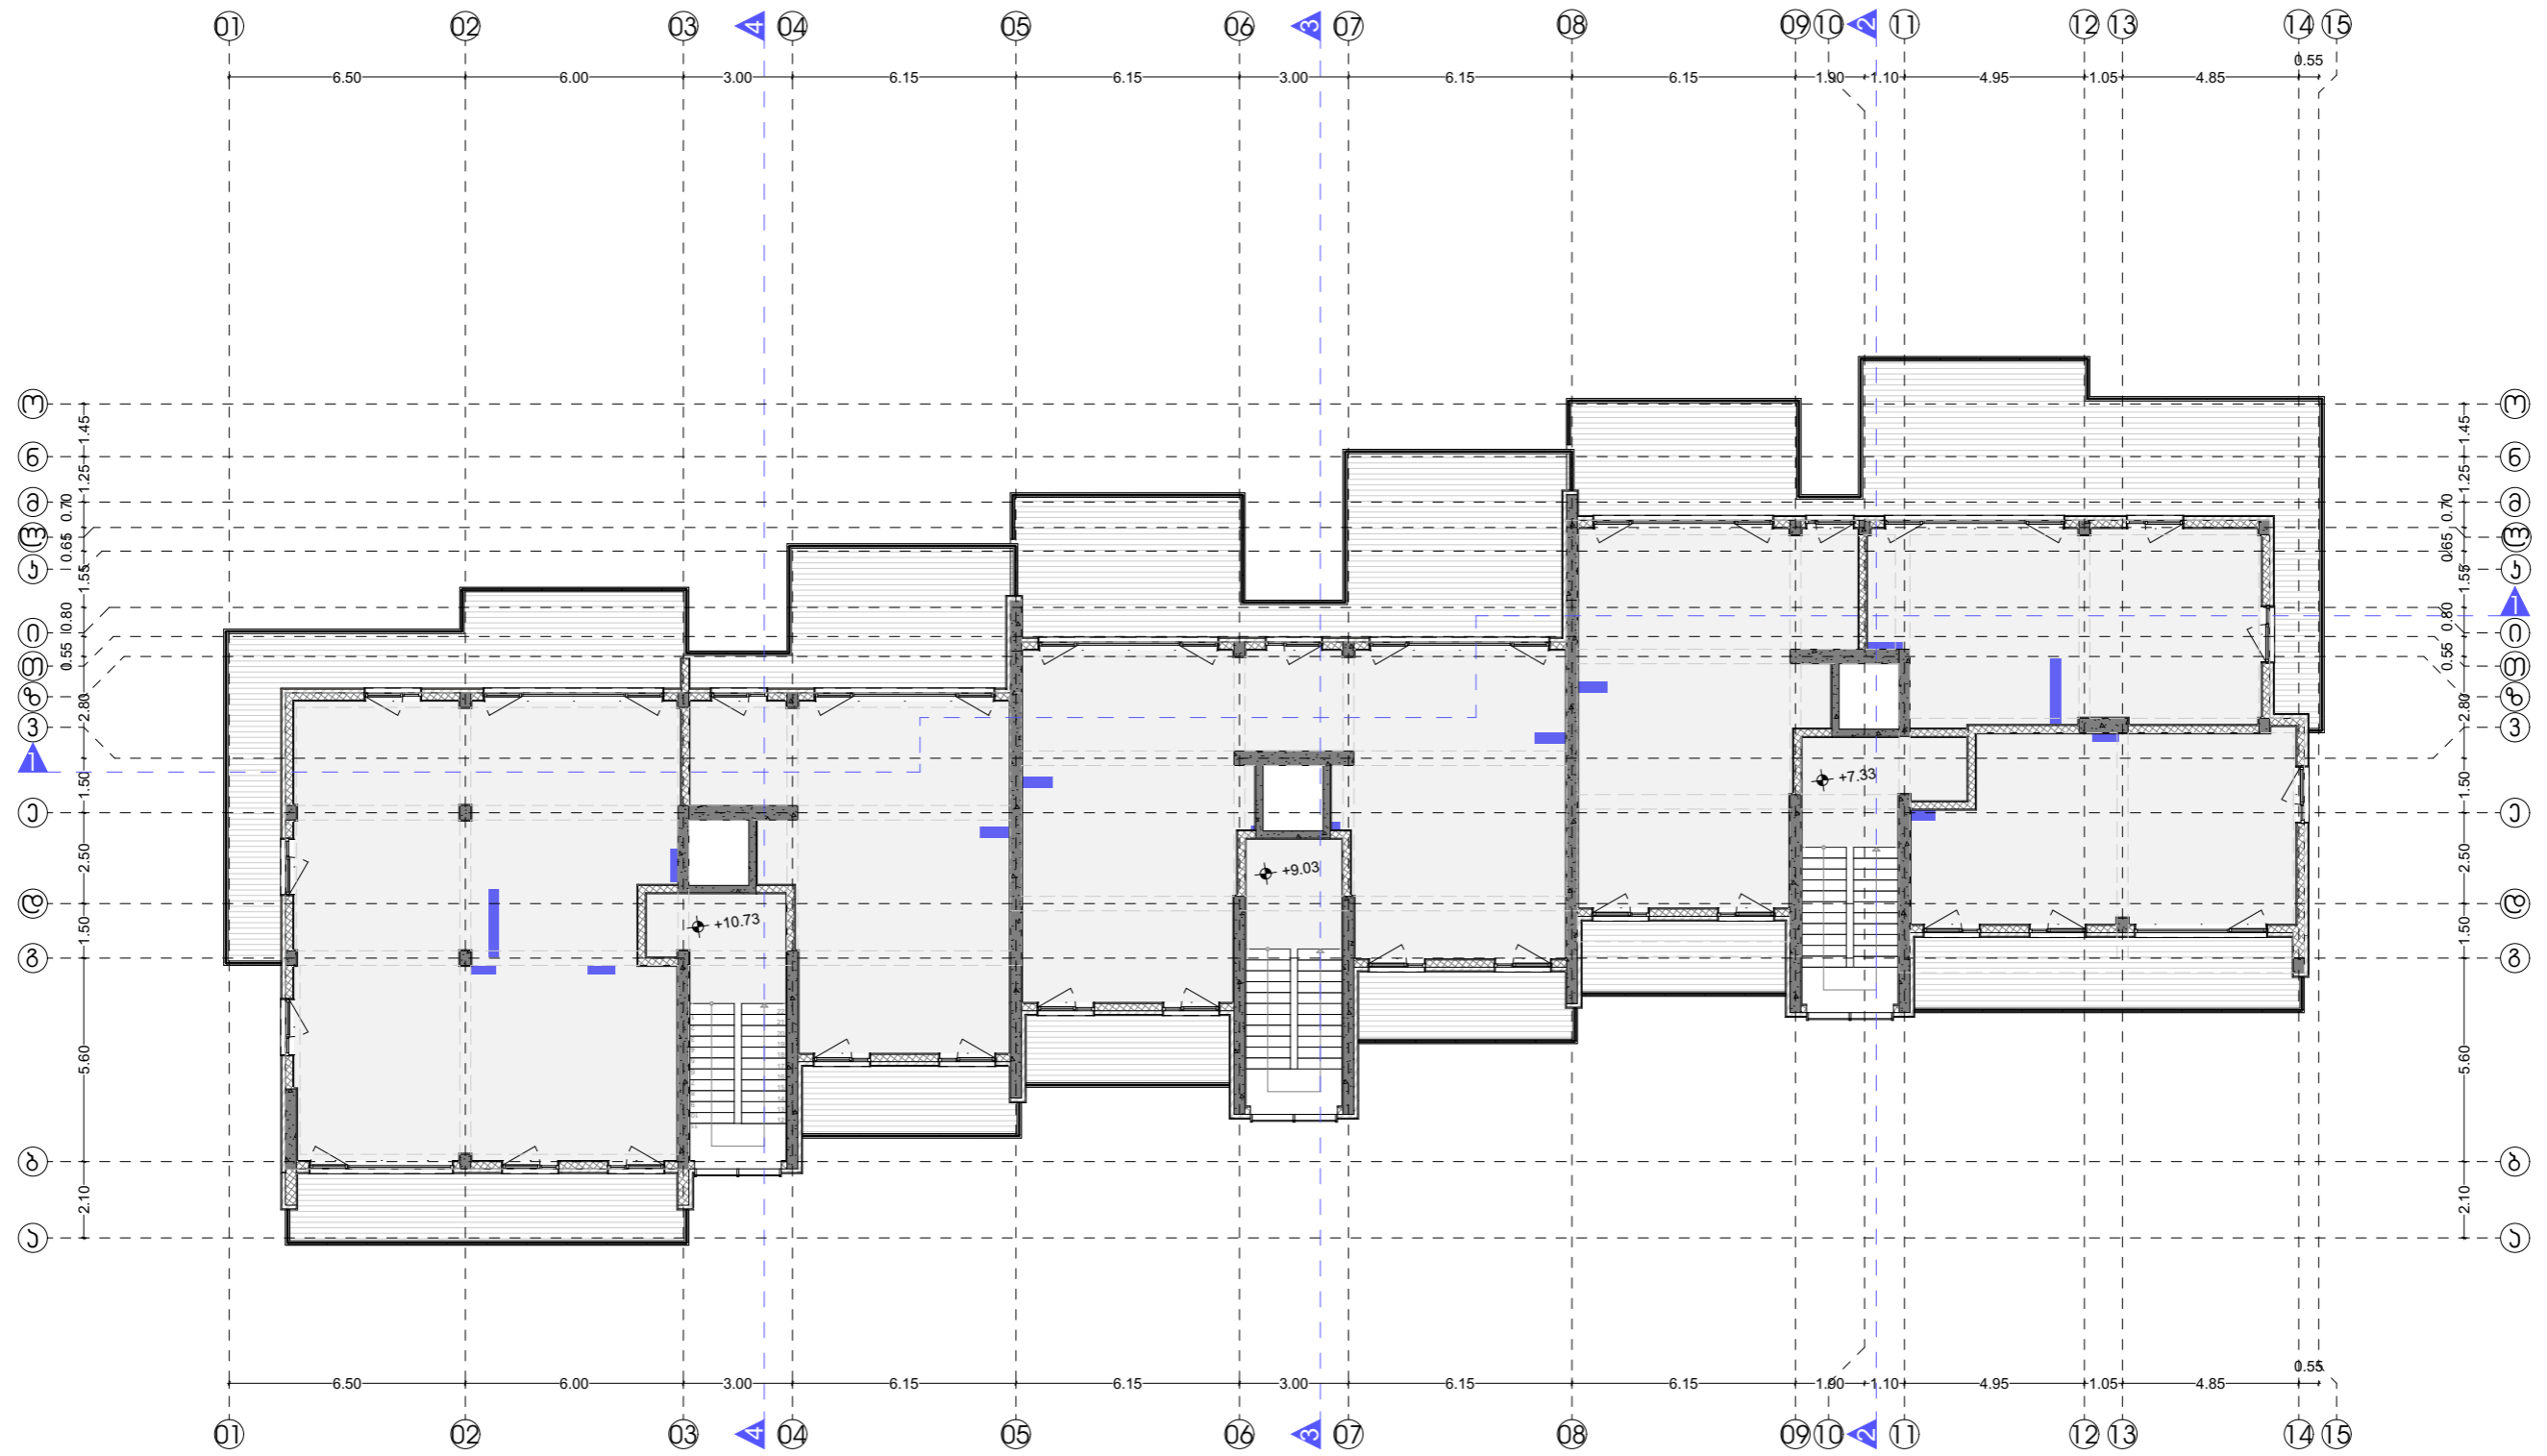


# სახურავი

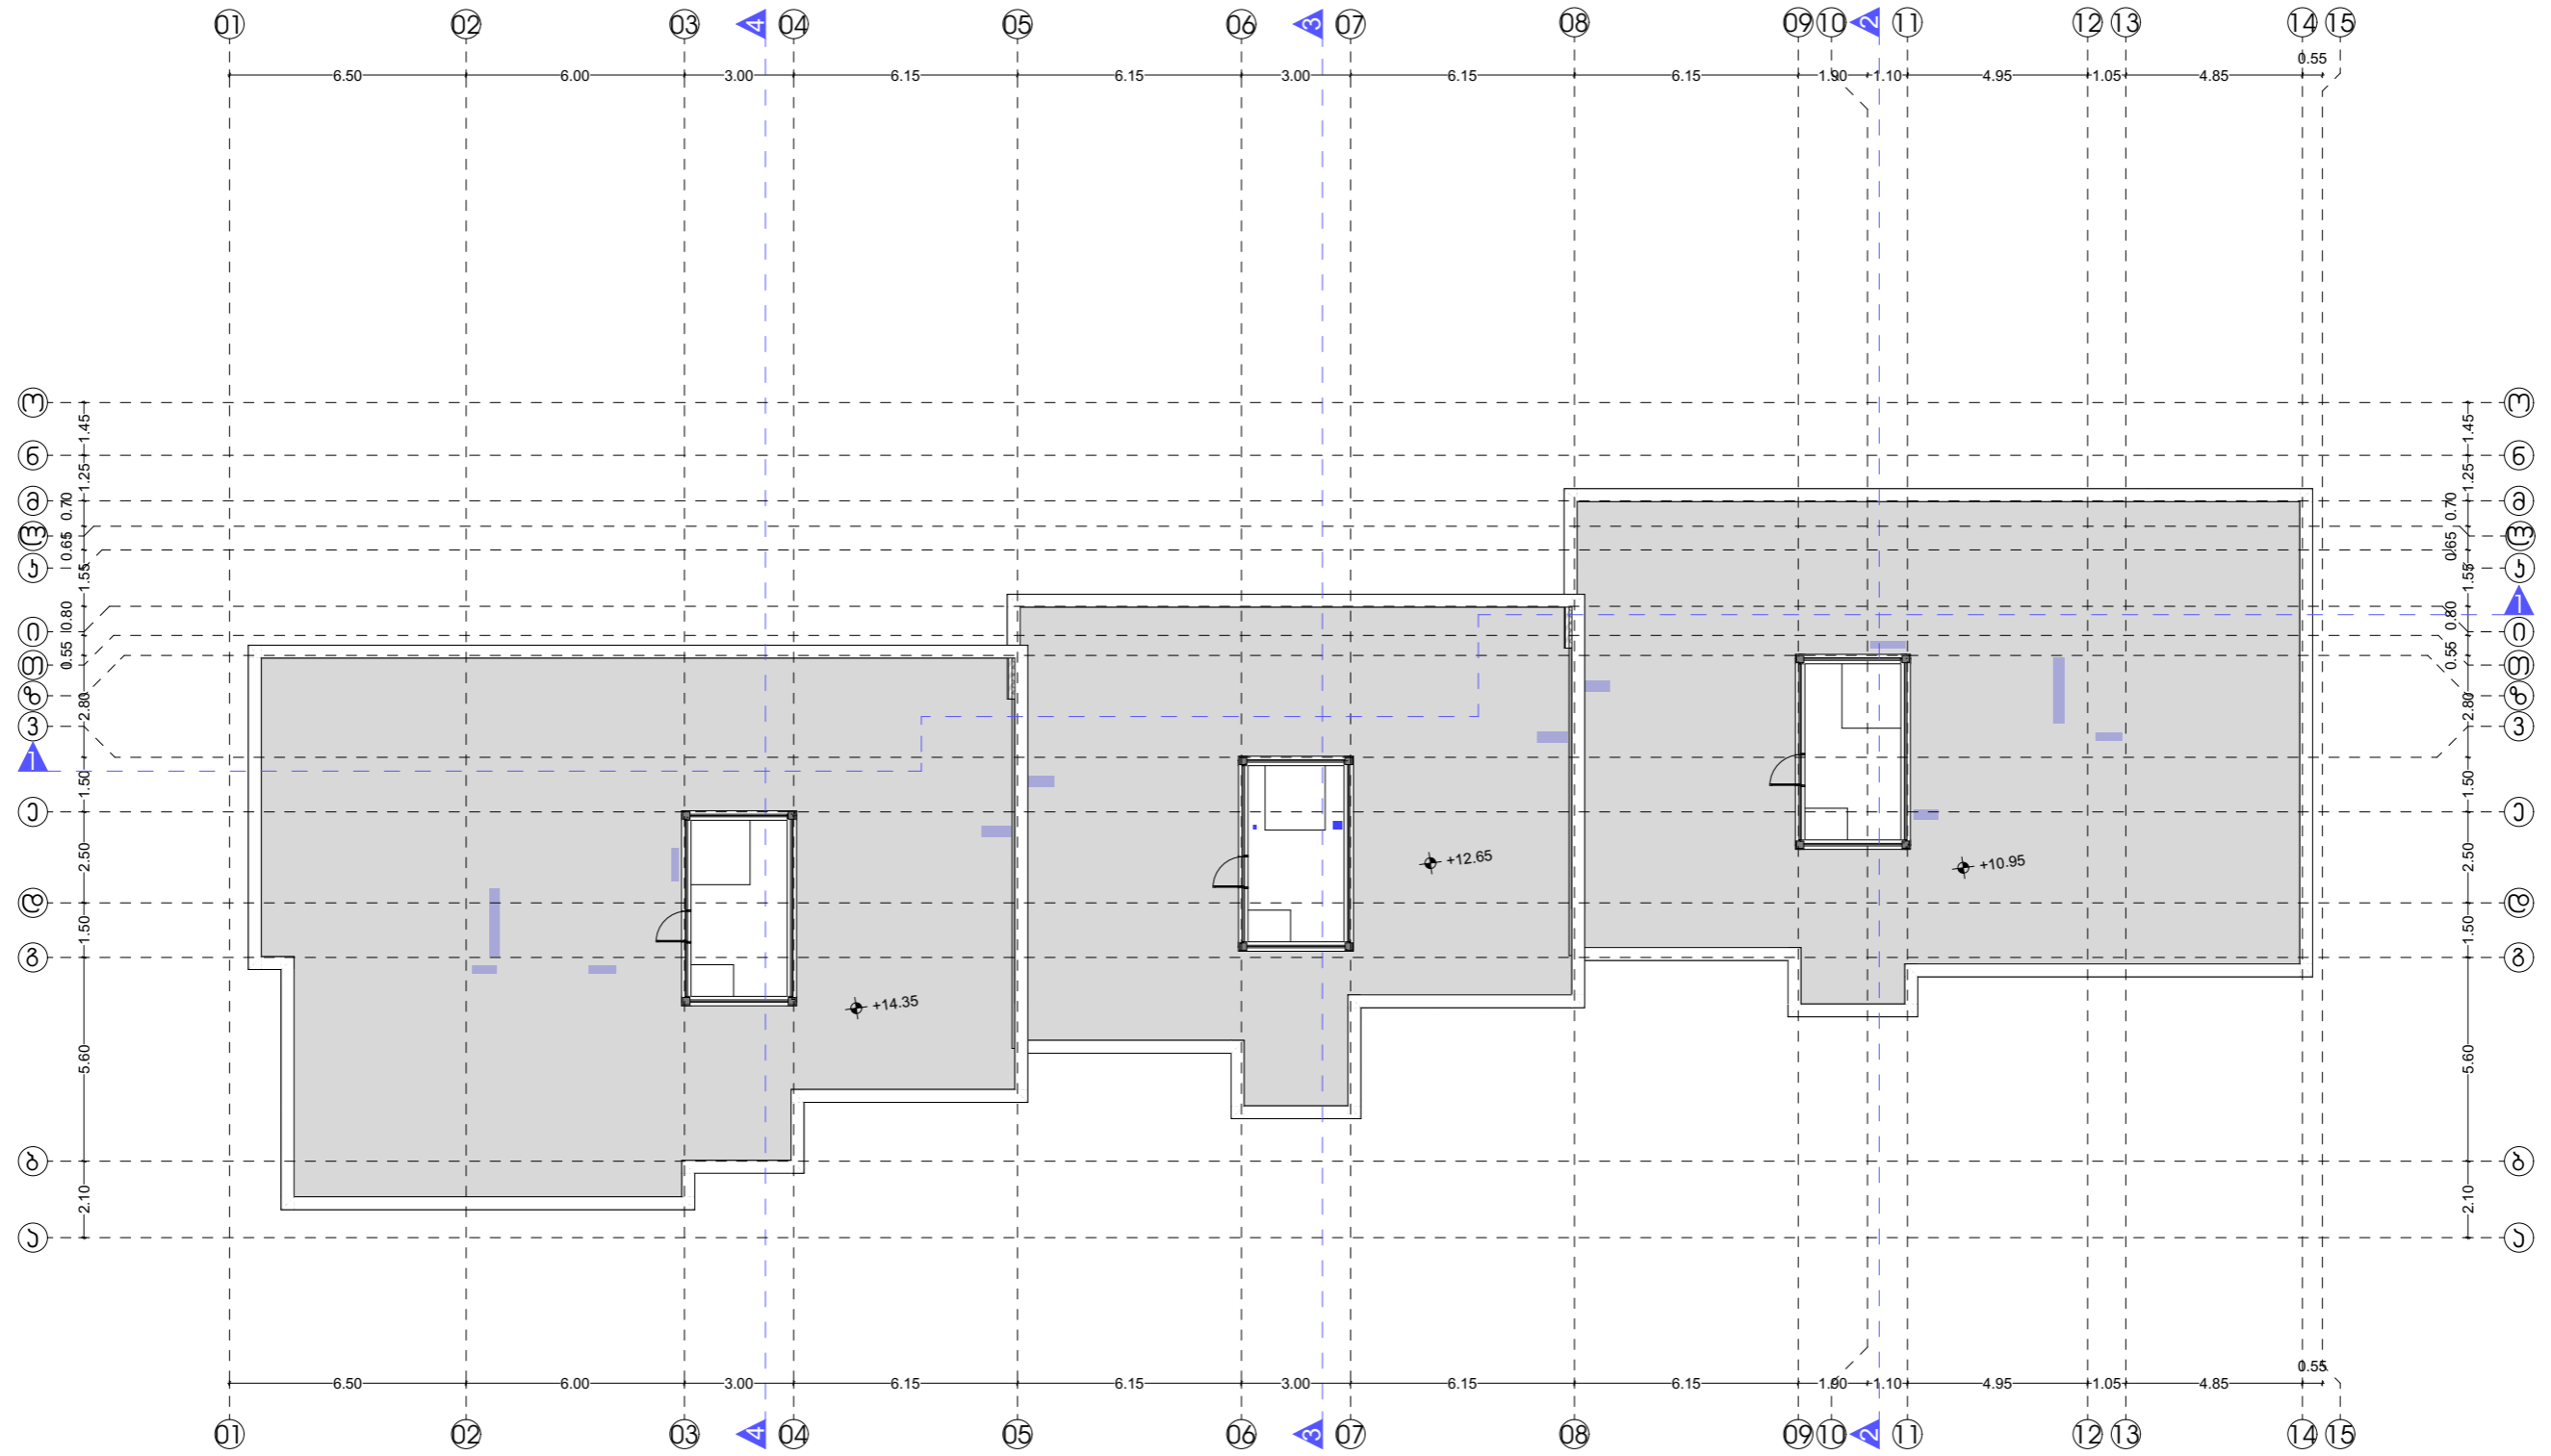


ჭრილი 1-1

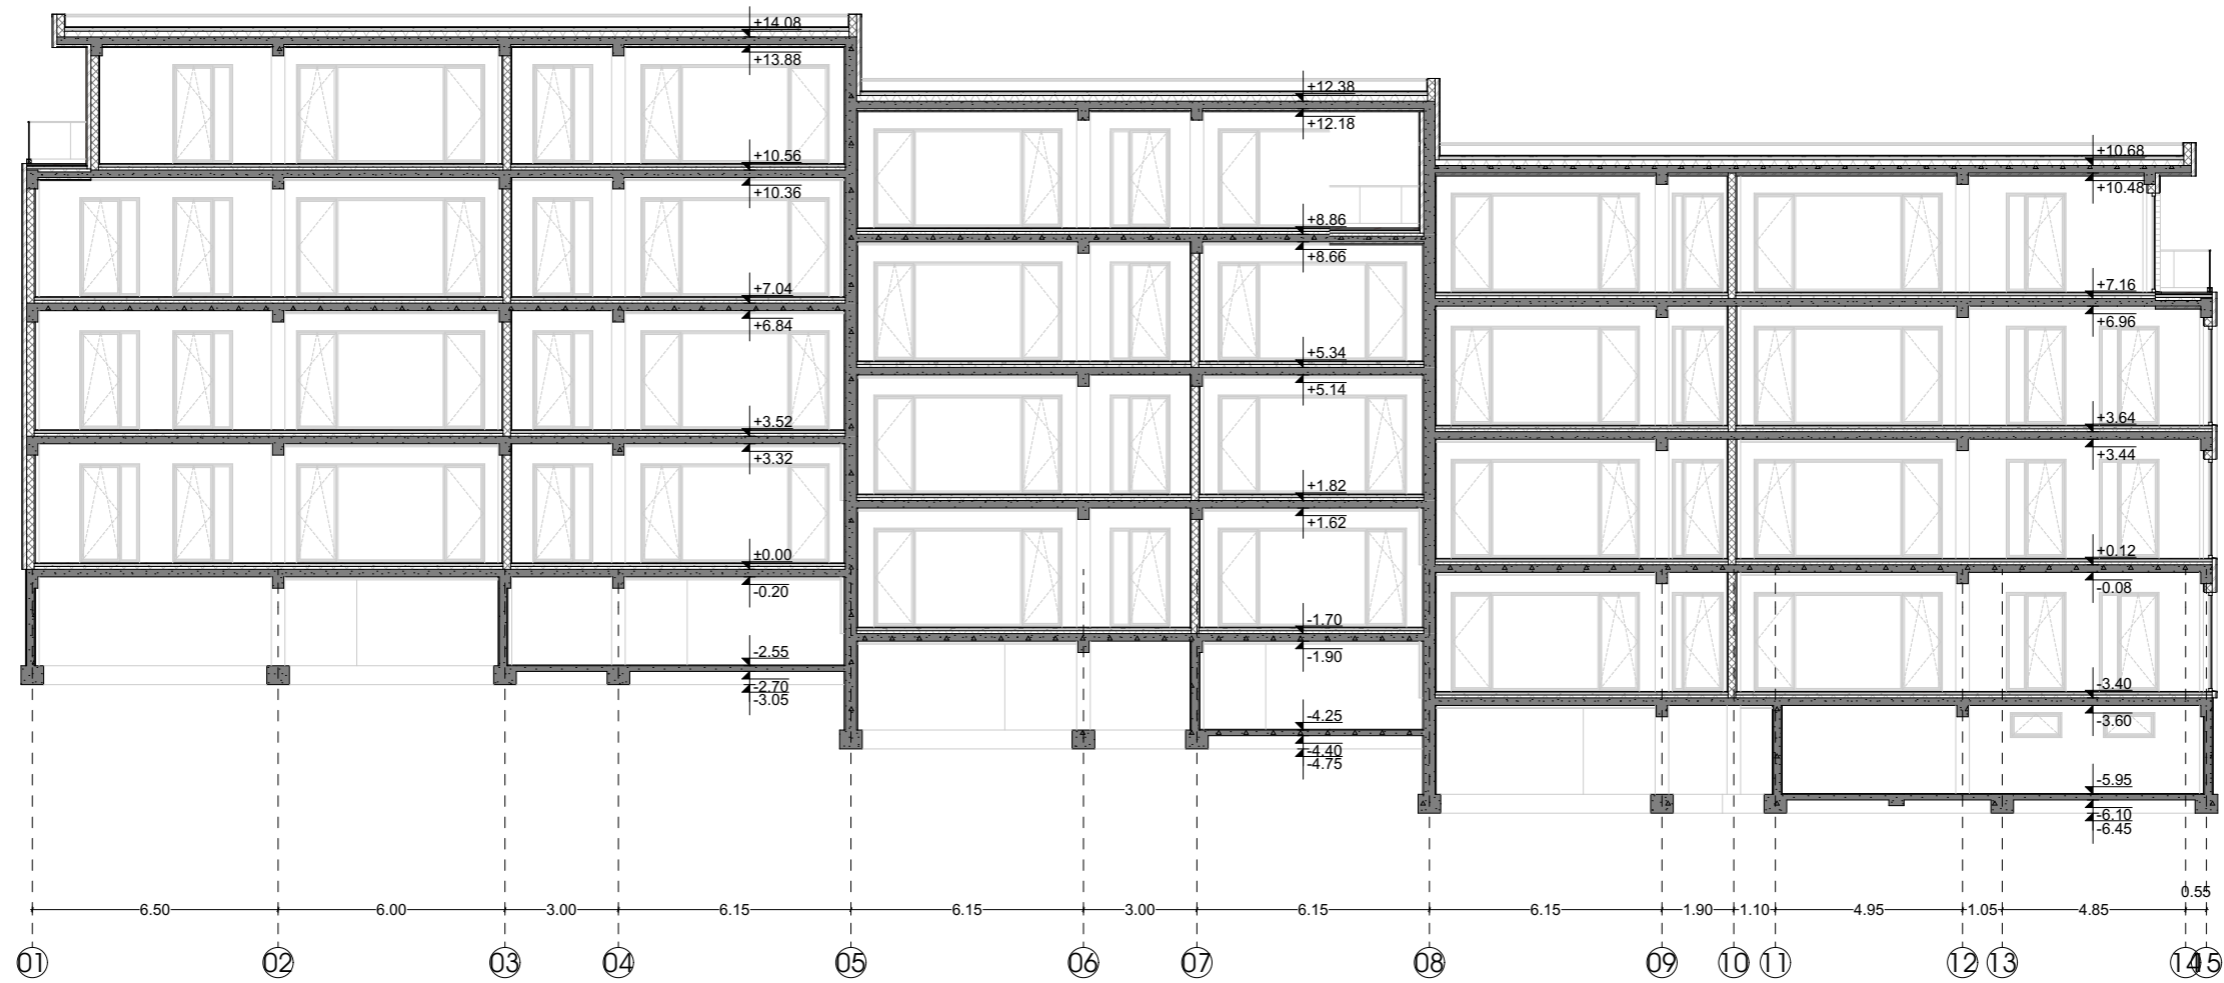

ჭრილი 2-2

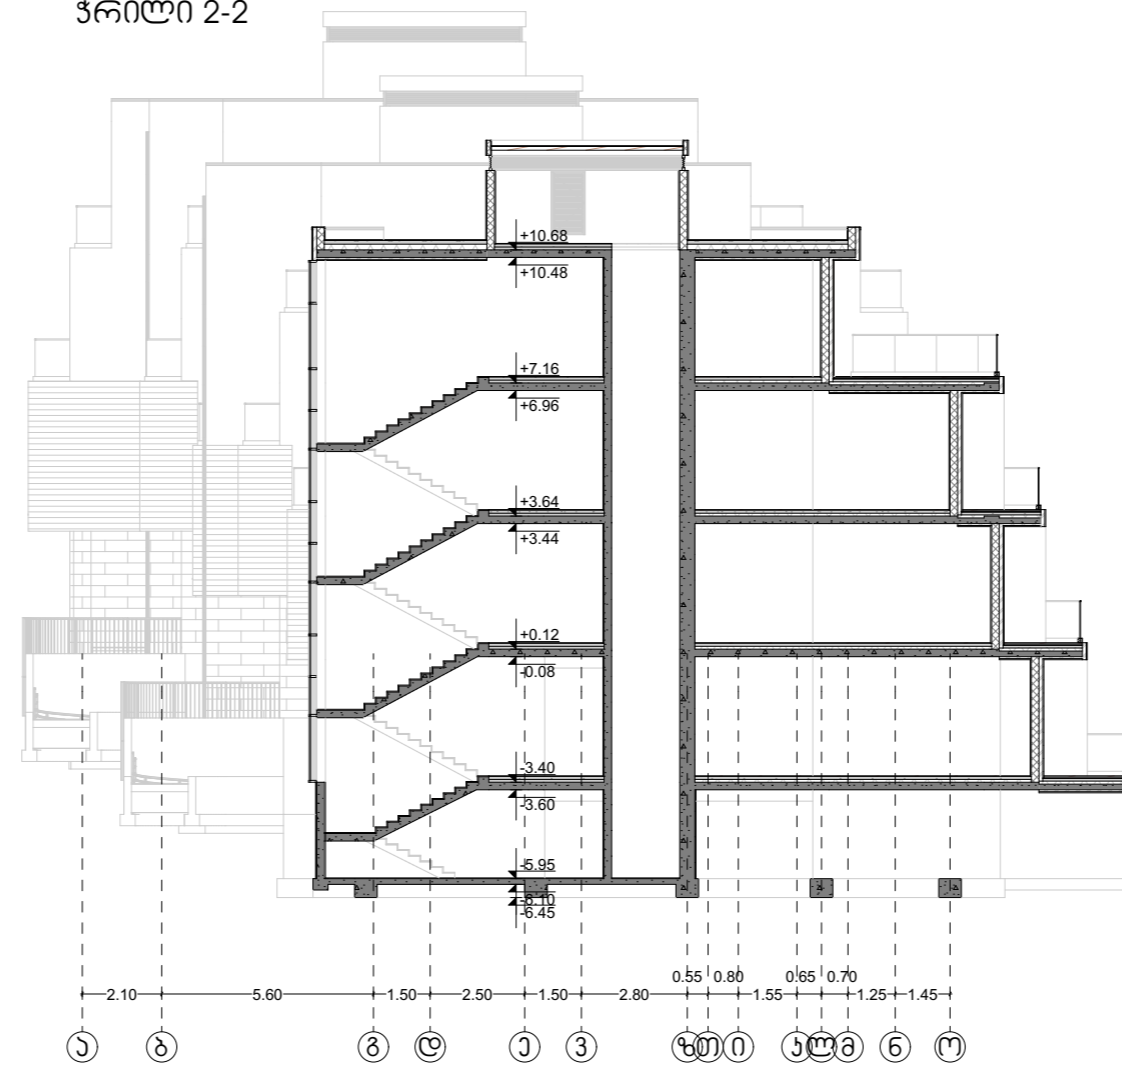

ჭრილი 3-3

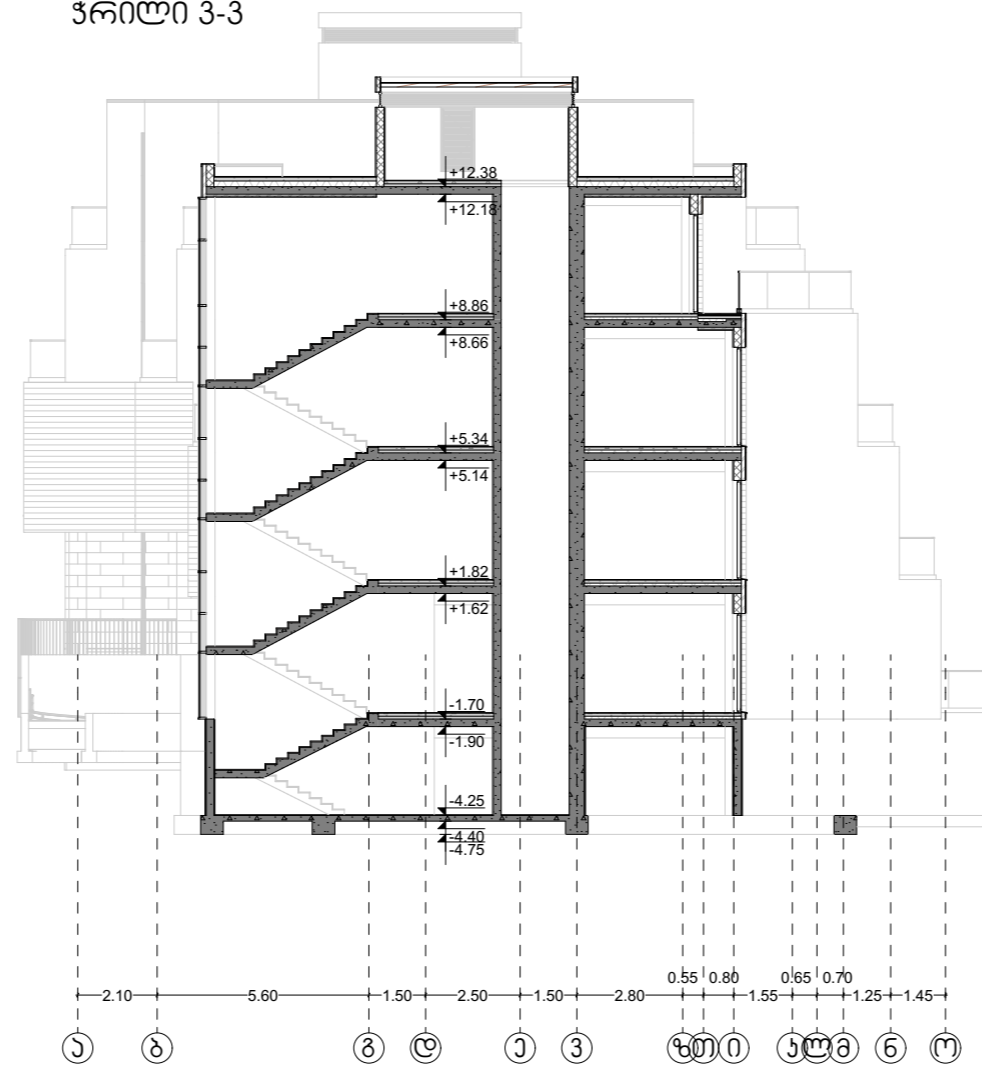

ჭრილი 4-4

