



DETRA
Group

ქ. ახალციხეში, 9 აპრილის ქუჩაზე
სამედიცინო-სარეაბილიტაციო ცენტრის
პროექტი

საინჟინრო ნაწილი:
გენტოლაცია
(სამუშაო ნახაზები)

თბილისი 2021 წ.

პროექტის შედგენილობა

ლაკვეთა:	CAD FILE	ფორმატი:	თარიღი:
	DWG	A3	09.04.2021 .
შესწორება:			
შენიშვნა:			
პირობითი აღნიშვნები:			
მძლავრება:			
ნახაზის დასახელება: პროექტის შედგენილობა, განმარტებითი გარათი, სპეციფიკაცია.			
ობიექტის დასახელება: სამედიცინო-სარეაბილიტაციო ცენტრი			
ღამკვეთი	ავადმყოფთა მომსახურე სასულიერო პირთა ორდენის (კამულიშვიტის) ფილიალი საპროექტო		
ობიექტის მისამართი	ქ. ახალციხე, 9 აბრის ქუჩა		
თანამდებობა	ხელმოწერა	სახელი, გვარი	
ღირებუტორი		წამალ ფოტოხაძე	
შეასრულა		ღამით კალმანელიძე	
	<div><div><div></div><div></div><div></div></div><div><div>DETRA</div><div>Group</div></div></div>		
სტადია	მასშტაბი	ფურცელი	ფურცლები
მ.პ.		V-01	8

№	ფურც.	ფურცლის დასახელება	მასშტაბი
1	V-01	პროექტის შედგენილობა; განმარტებითი გარათი; სპეციფიკაცია;	
2	V-02	ვენტილაციის გეგმა -3.00 ნიშნულზე;	
3	V-03	ვენტილაციის გეგმა 0.00 ნიშნულზე;	£ 1:100
4	V-04	ვენტილაციის გეგმა +3.50 ნიშნულზე;	£ 1:100
5	V-05	ვენტილაციის გეგმა სახურავზე	£ 1:100
6	V-06	აქსონომეტრია -3.00 ნიშნულზე;	£ 1:100
7	V-07	აქსონომეტრია 0.00 ნიშნულზე;	
8	V-08	აქსონომეტრია +3.50 ნიშნულზე და ასვლა სახურავზე;	

განმარტებითი გარათი

წინამდებარე პროექტი ითვალისწინებს ქ. ახალციხეში სამედიცინო-სარეაბილიტაციო ცენტრის ვენტილაციის სისტემის პროექტირებას არქიტექტურული სამშენებლო დავალების საფუძველზე, საქართველოში მოქმედი ნორმებისა და წესების დაცვით, დამკვეთის მიერ მოცემული ტექნიკური დავალების და მოთხოვნების მიხედვით.

შენობა შედგება სამი სართულისგან. სამივე სართულზე შესრულებულია გამოწოვი ვენტილაცია სანკვანძებიდან და საფარეშოლოდან.


სანკვანძებისთვის შერჩეულია სპეციალური, სანკვანძებისთვის განკუთვნილი ღერუული ტიპის უკუსარქველიანი ვენტილატორები 100მ³/სთ 30პა. ვენტილატორების მუშავებით გაწოვილი ჰაერი იკრიბება შახტებში მოწყობილ სავენტილაციო ღბარებში და განიტყორცნება გარეთ.

საფარეშო გვაქვს საყოფაცხოვრებო 4 სანთურიანი გაჰშრა. გამწოვი ჭოლბას (ასევე საყოფაცხოვრებო დანიშნულების) ირჩევს დამკვეთი. შემდგომში ჭოლბის დასაერთებლად გათვალისწინებულია D100 სავენტილაციო არხი შესაბამისი დიამეტრის უკუსარქველით.


სპეციფიკაცია

№	დასახელება	განზომილება	რაოდენობა
1	სანკვანძის გამწოვი ღერუული ტიპის უკუსარქველიანი ვენტილატორი 100მ³/სთ 30პა	ცალი	14
2	ჰაერსატარი ფოლადის მოთუთიებული 0.55მმ	მ²	24
3	უკუსარქველი d100	ცალი	1
4	ღეფლექტორი d200	ცალი	1
5	ღეფლექტორი d150	ცალი	1
6	ღეფლექტორი d100	ცალი	4
7	ჰაერსატარის დამხმარე და საინსტალაციო მასალები ჰაერსატარების ღირებულების 30%	კომპლ.	1


შენიშვნა: მონტაჟის დაწყებამდე სამონტაჟო კომპანიის მხირდან მოხდეს სპეციფიკაციის გადმოწმება პროექტის მიხედვით!!

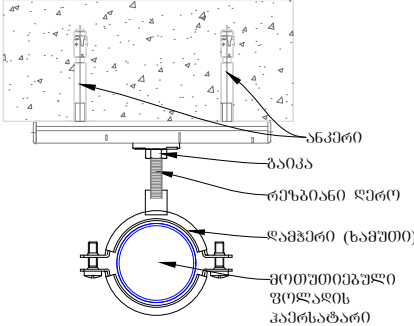


დაკვეთა:	CAD FILE	ფორმატი:	თარიღი:																				
	DWG	A3	09.04.2021 .																				
შენიშვნები:																							
<div>შენიშვნა:</div>																							

<div><div><div></div></div><div><div>DETRA</div><div>Group</div></div></div>																							
სტადია	მასშტაბი	ფურცელი	ფურცლები																				
მ.პ.	1:100	V-02	8																				

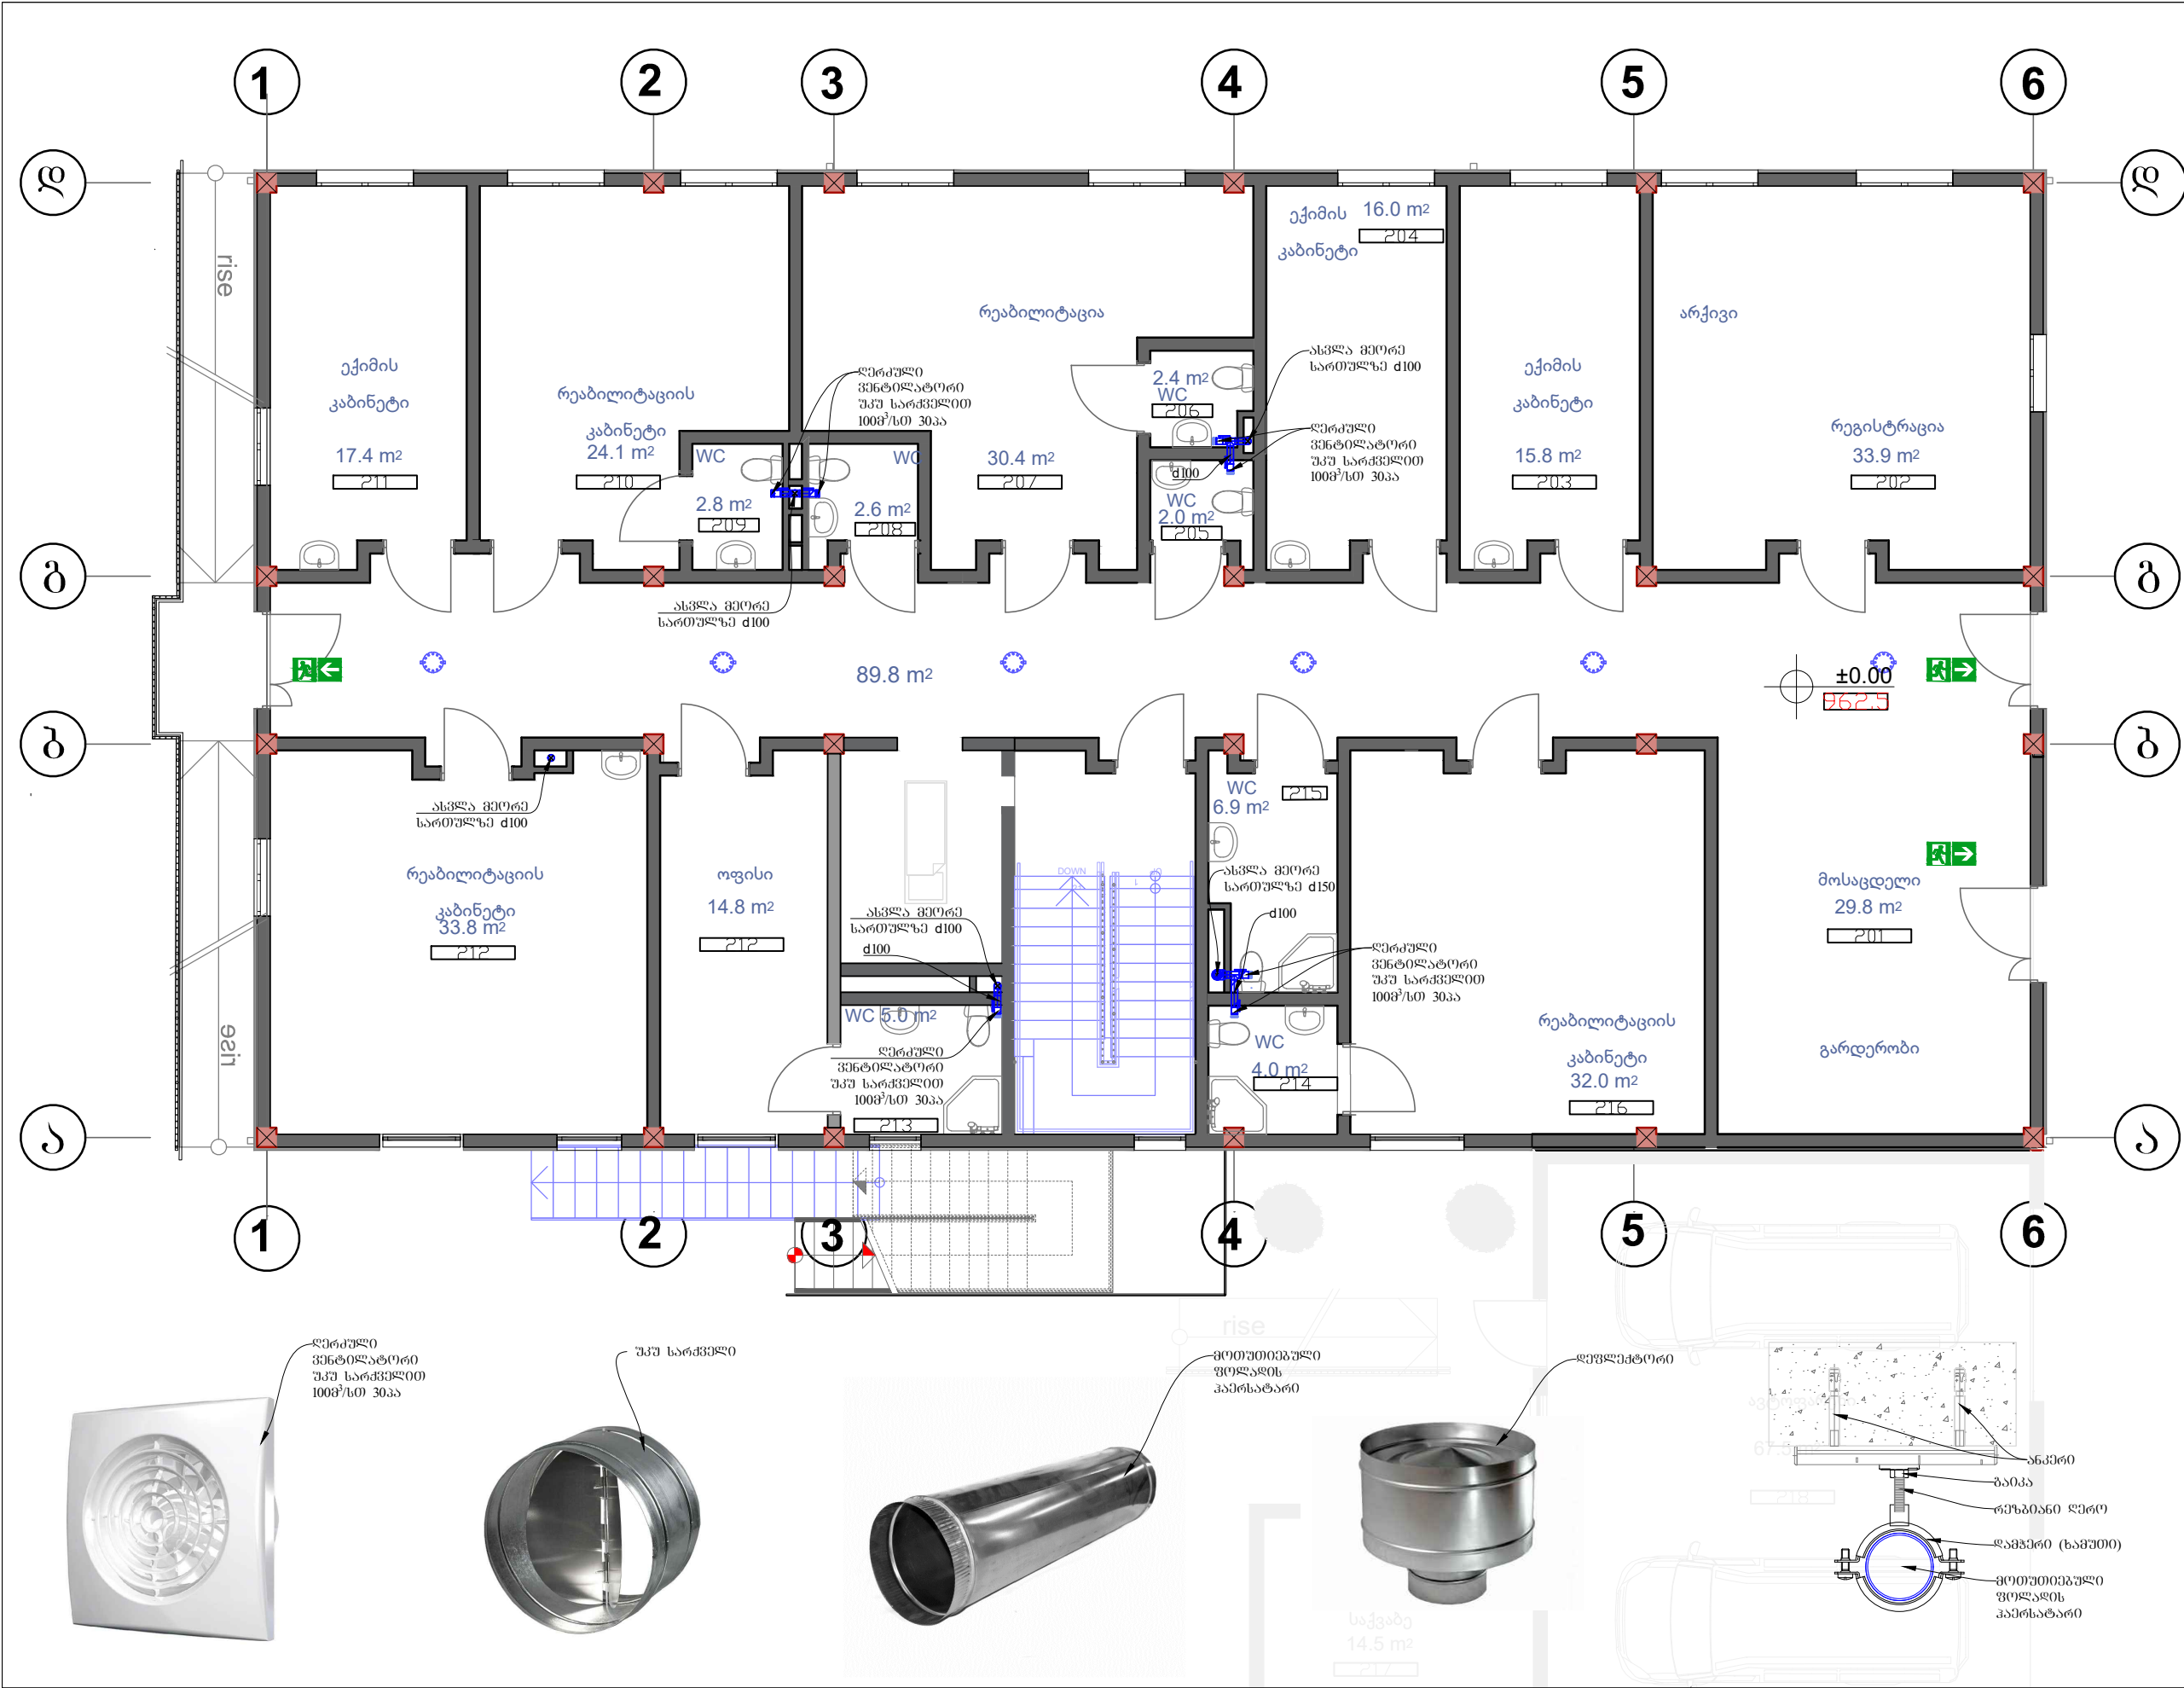

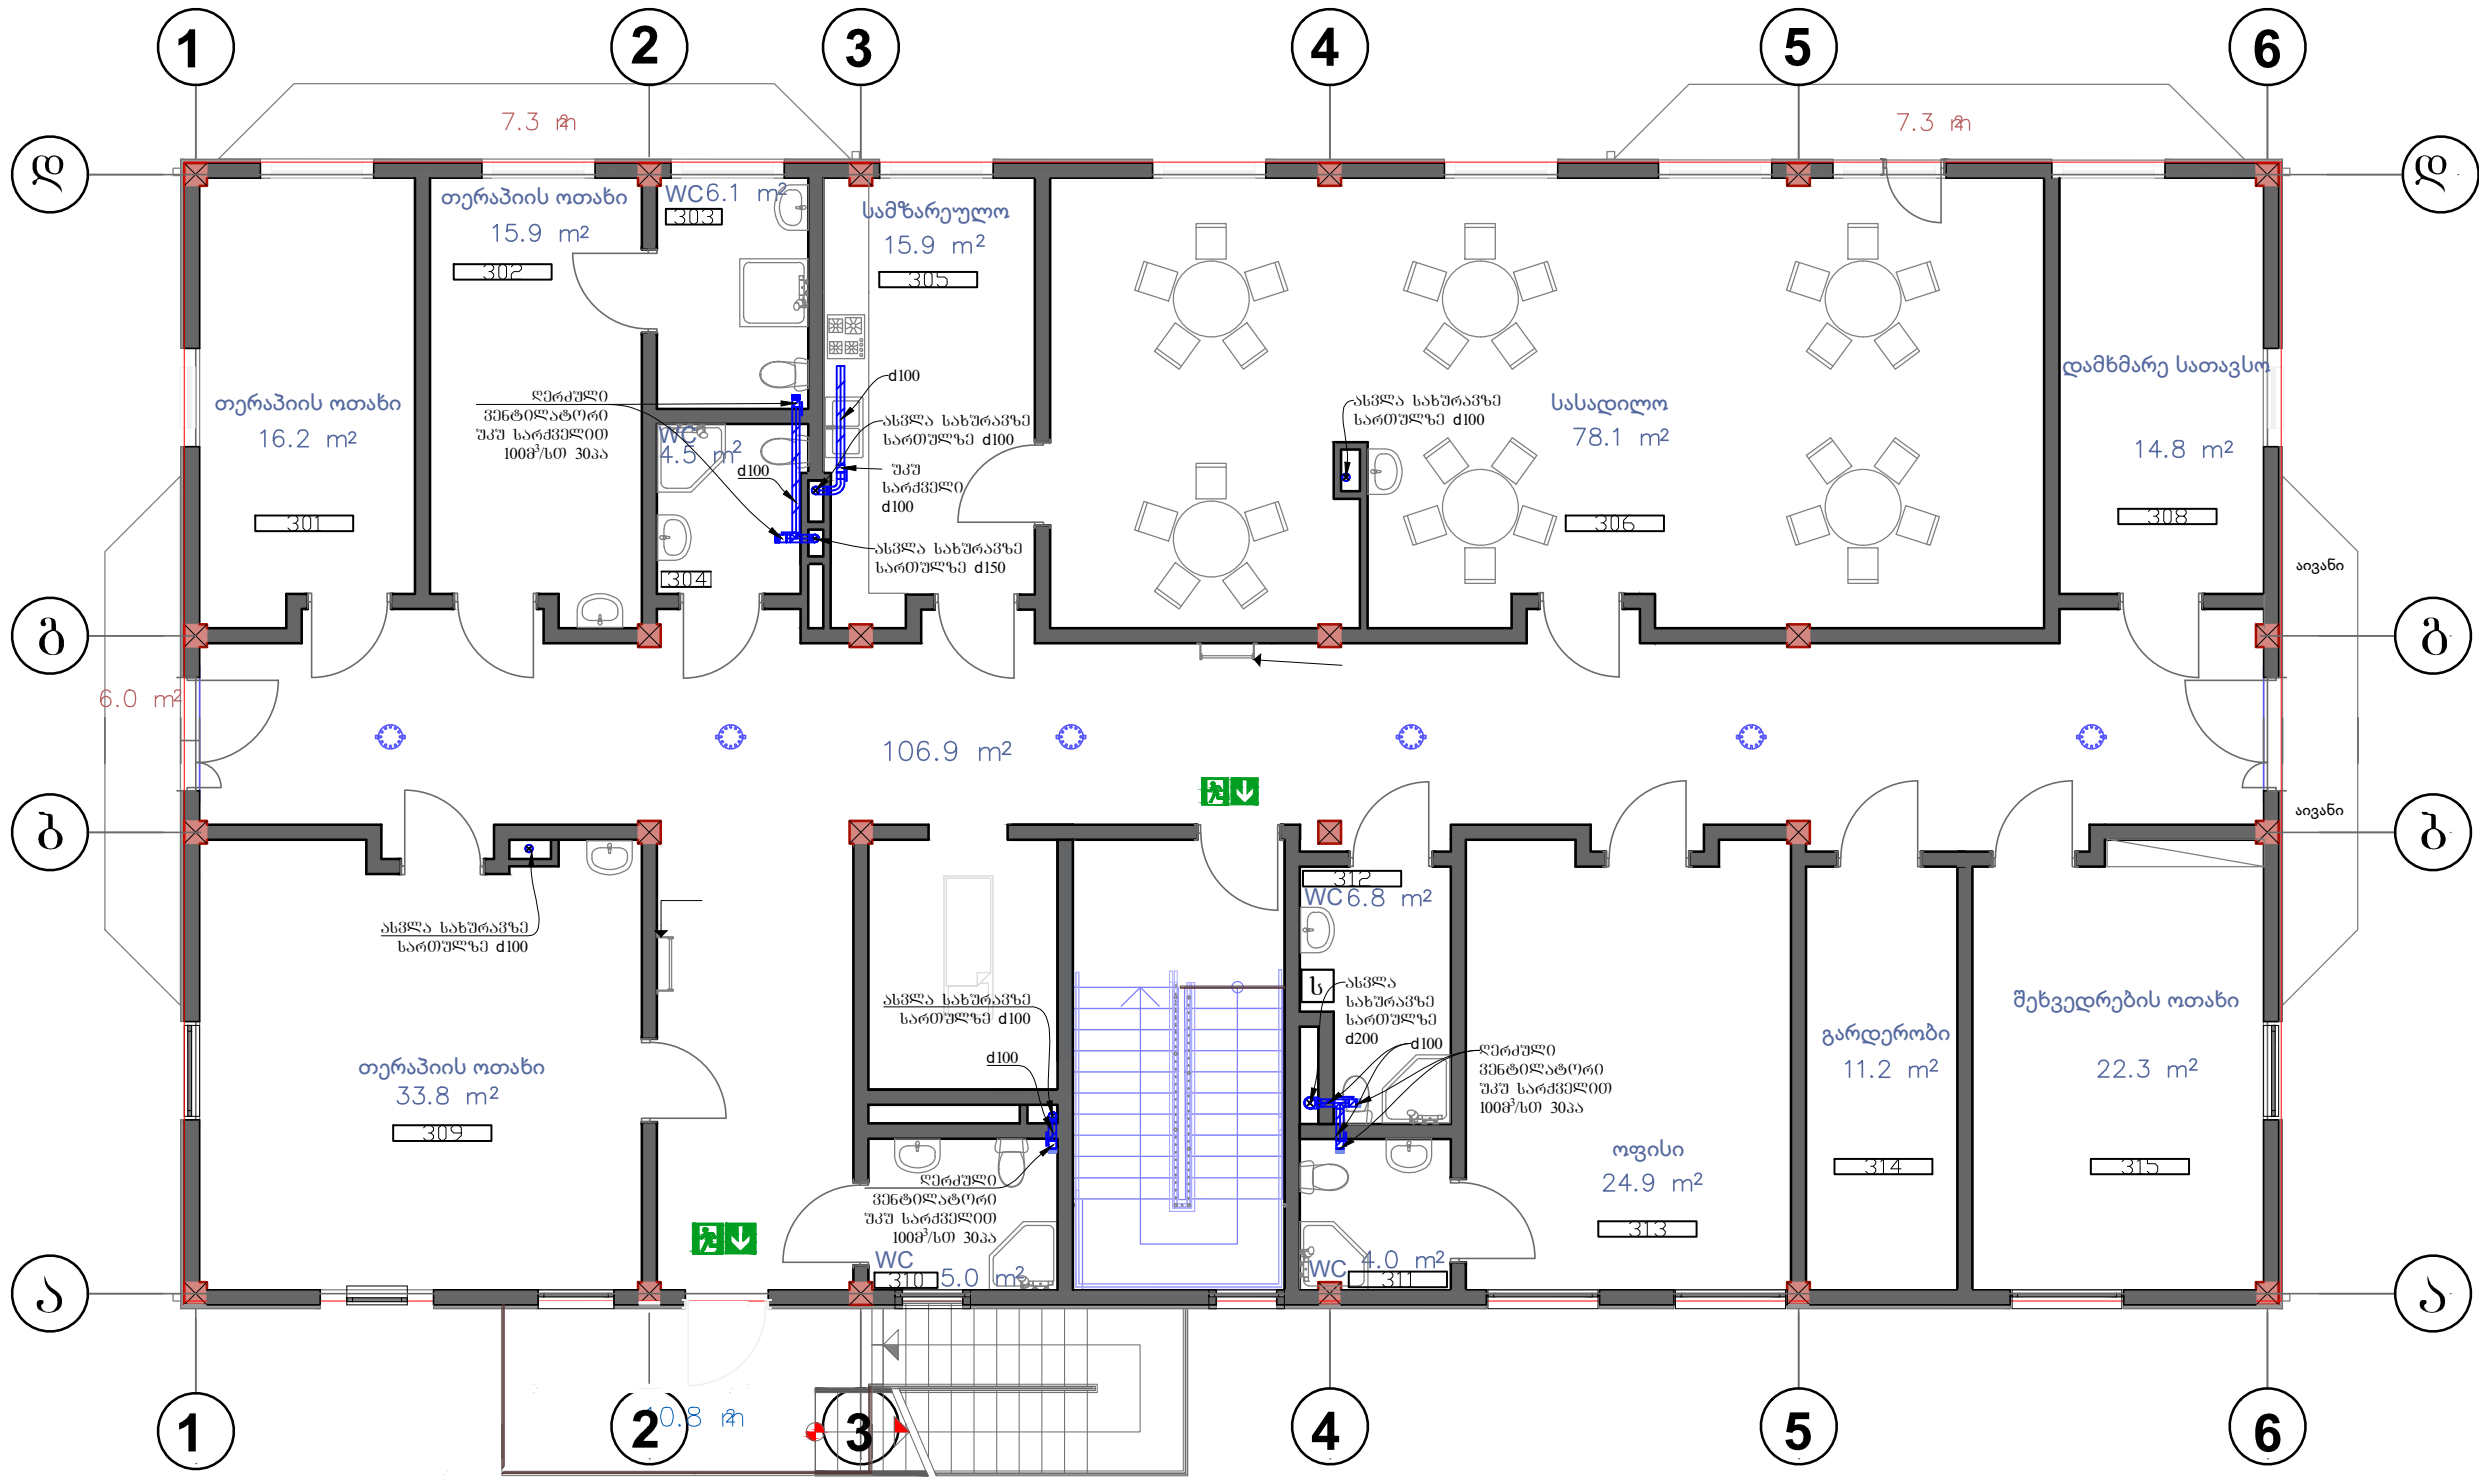


დაკვეთა:	CAD FILE	ფორმატი:	თარიღი:
	DWG	A3	09.04.2021
შენიშვნა:			
შენიშვნა:			
პროექტის აღწერა:			
გამოყენებული მონიშვნები			
მასშტაბი:			
ნახაზის დასახელება:			
ვენტილაციის გზა 0.00 ნიშნულზე			
ობიექტის დასახელება:			
სამშენიშვნო-სარეგულირებელი ცენტრი			
თანამდებობა	ხელმძღვანელი	სახელი, გვარი	
დირექტორი		წამალ ფურცელი	
შენიშვნა		დავით კალმახიძე	
სტადია	მასშტაბი	ფურცელი	ფურცელი
მ.პ.	1:100	V-03	8





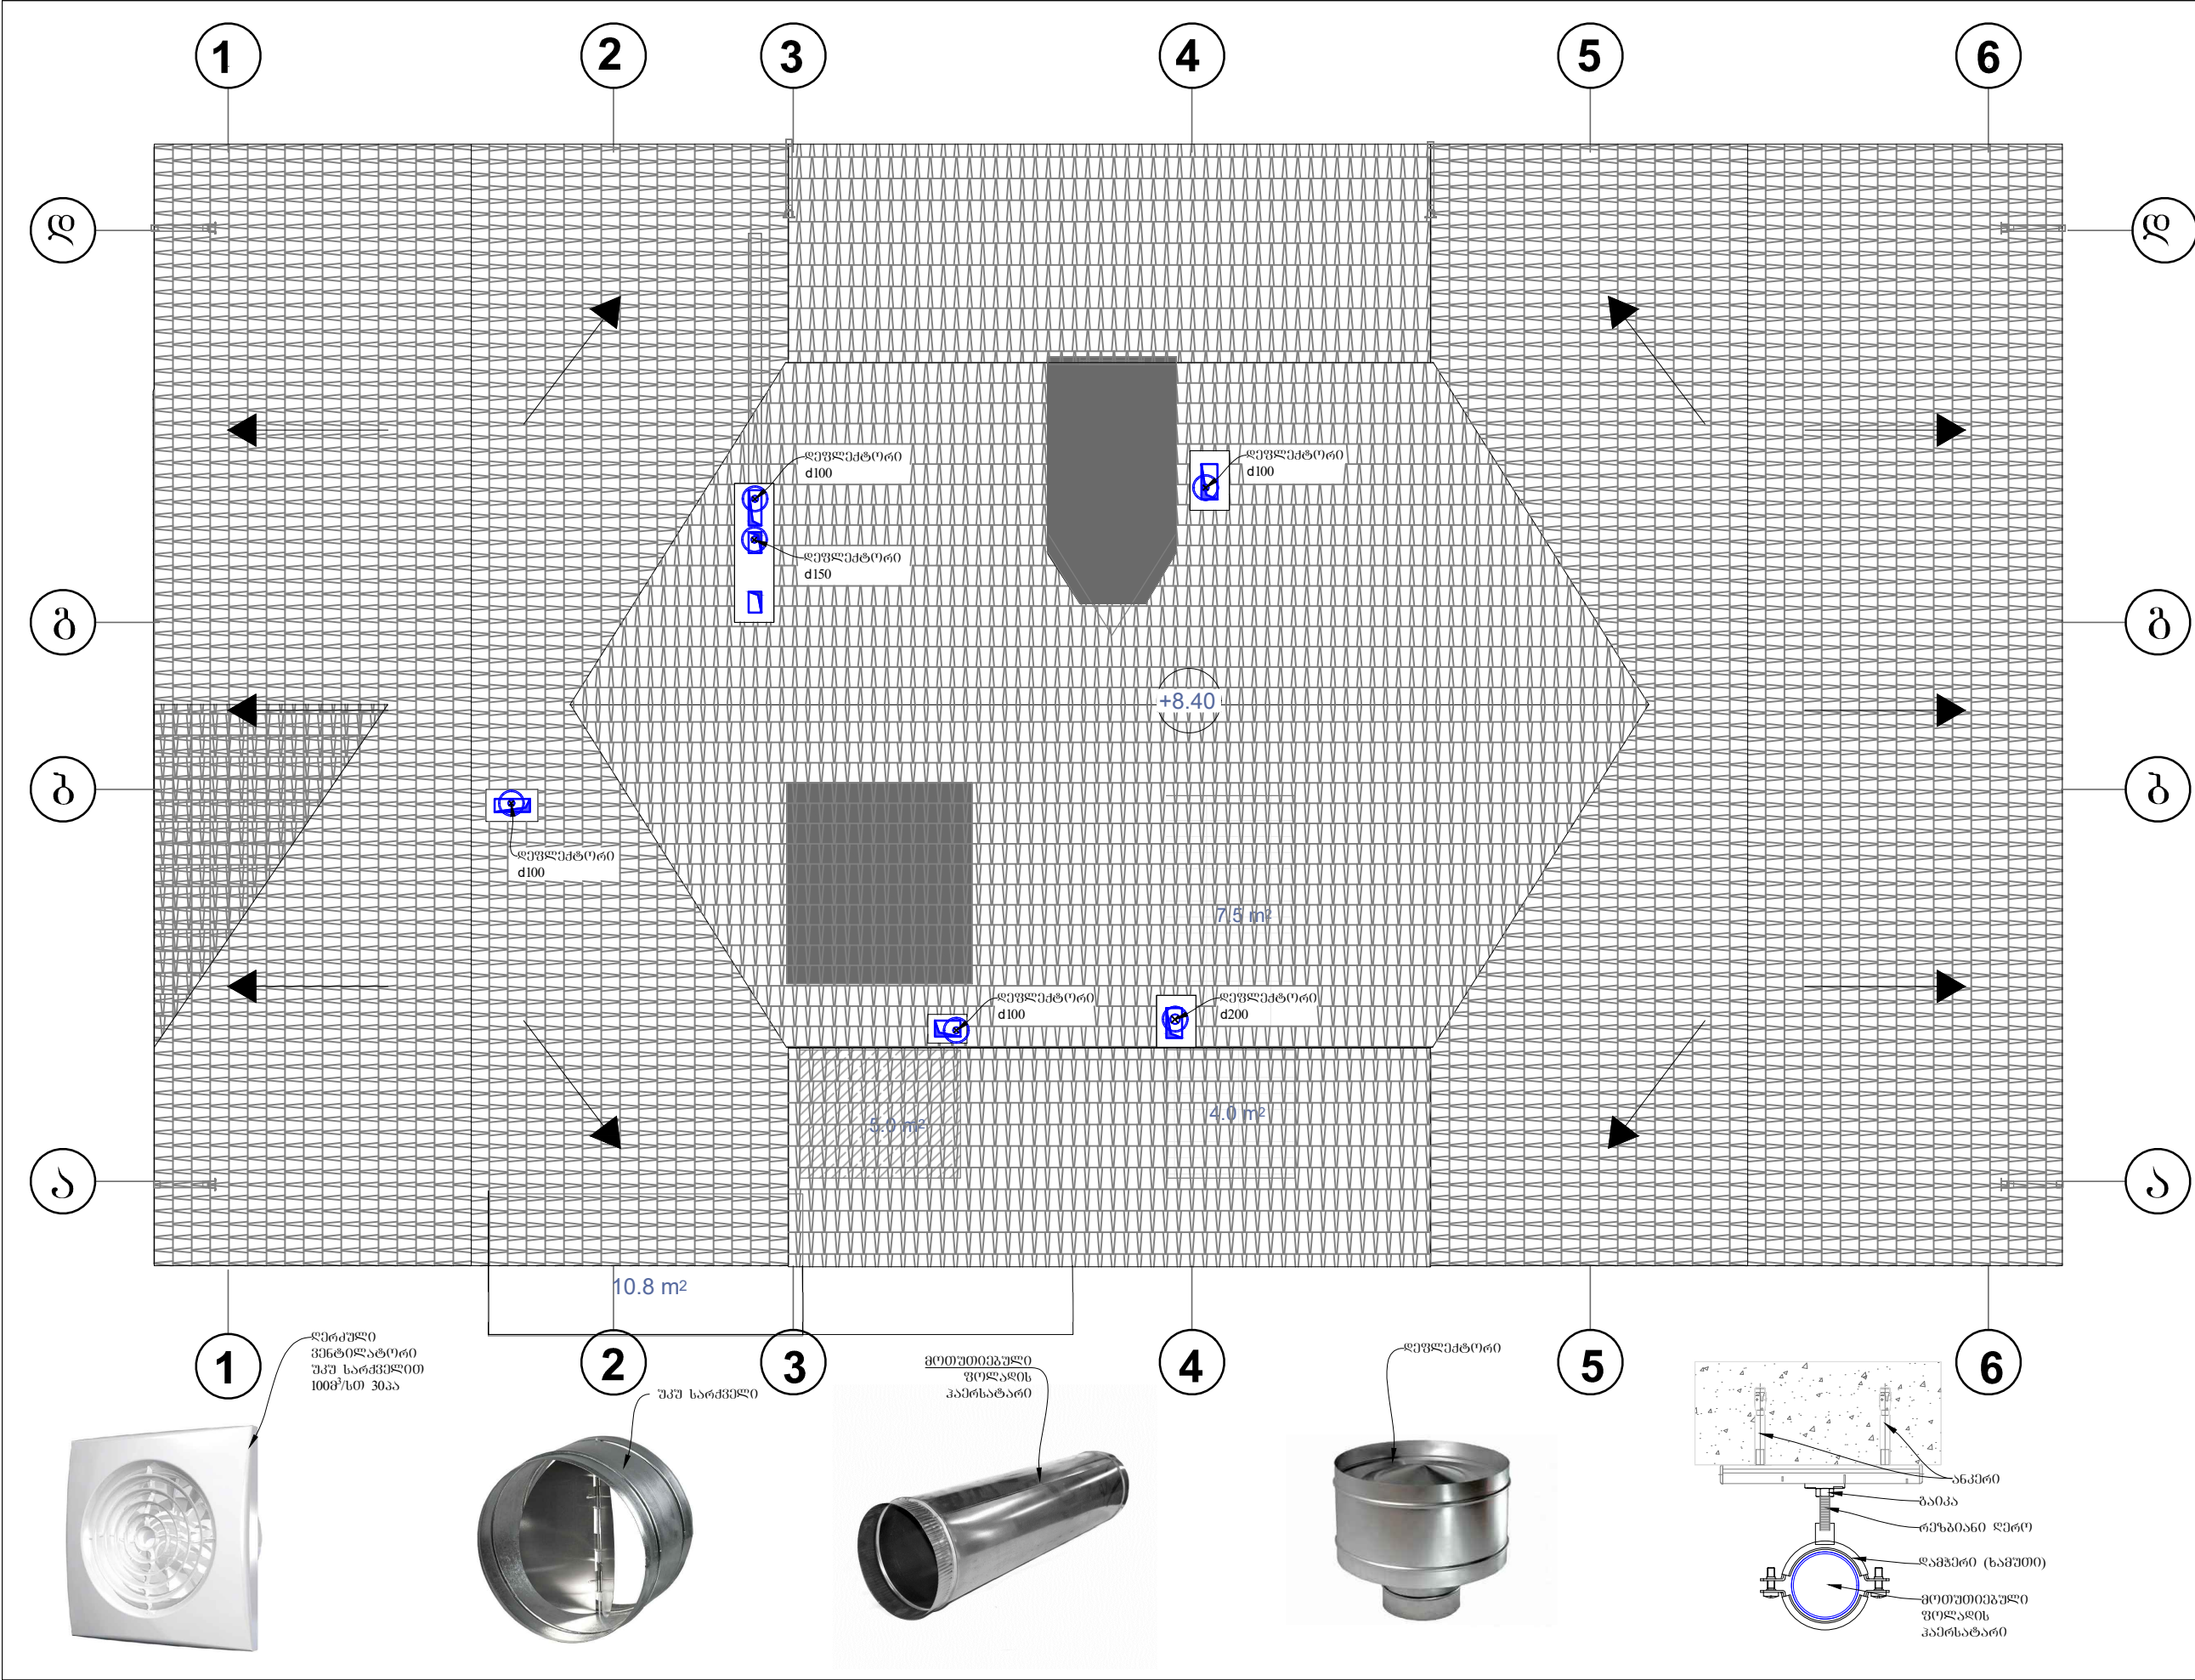


დამკვეთი:	CAD FILE	ფორმატი:	თარიღი:
	DWG	A3	09.04.2021
შენიშვნა:			
პროექტი: აღნიშვნები:			
გამოყენებული სიმბოლოები			
დამზარე სათავსო			
აივანი			
მისამართი:			
ნახაზის დასახელება:			
ვენტილაციის გეგმა +3.50 ნიშნულზე			
ობიექტის დასახელება:			
სამედიცინო-სარეაბილიტაციო ცენტრი			
თანამდებობა	ხელმძღვანელი	სახელი, გვარი	
დირექტორი		წამალ ფორმადი	
შეასრულა		დამკვეთი კალმებით	
სტადია	მასშტაბი	ფურცელი	ფურცლები
მ.პ.	1:100	V-04	8





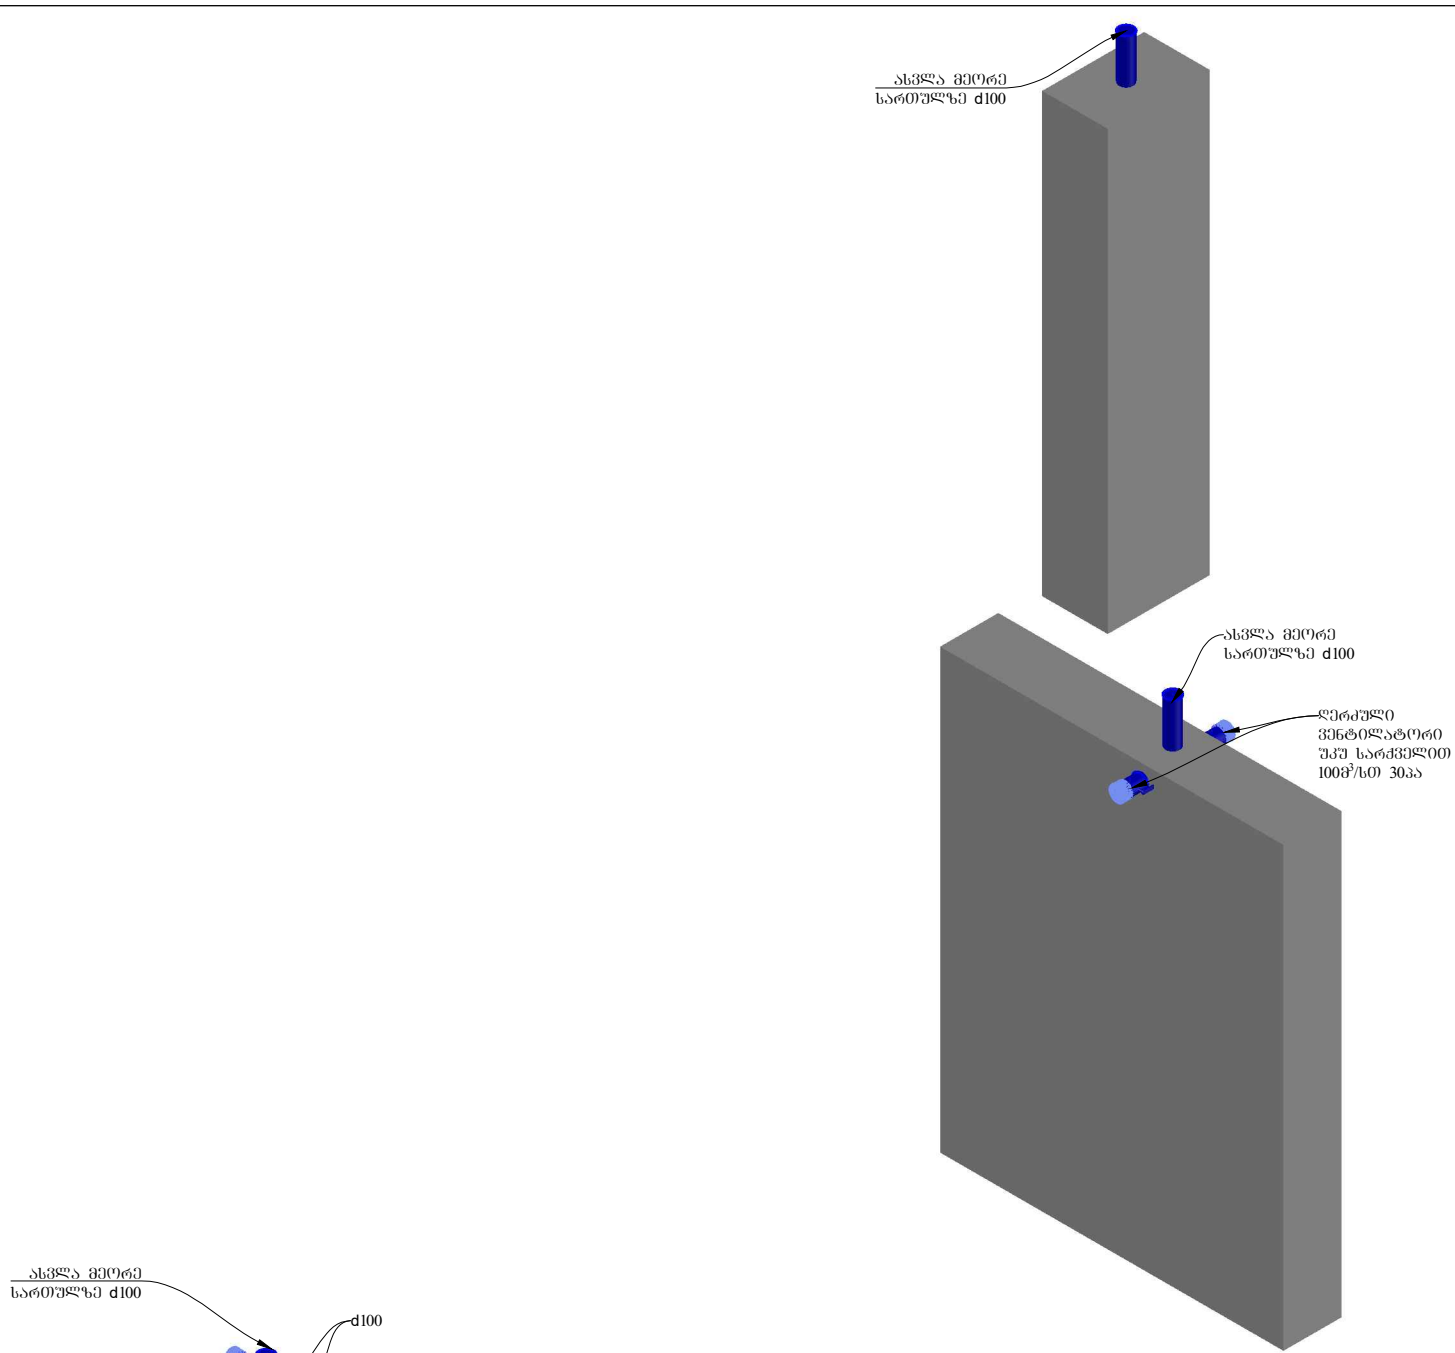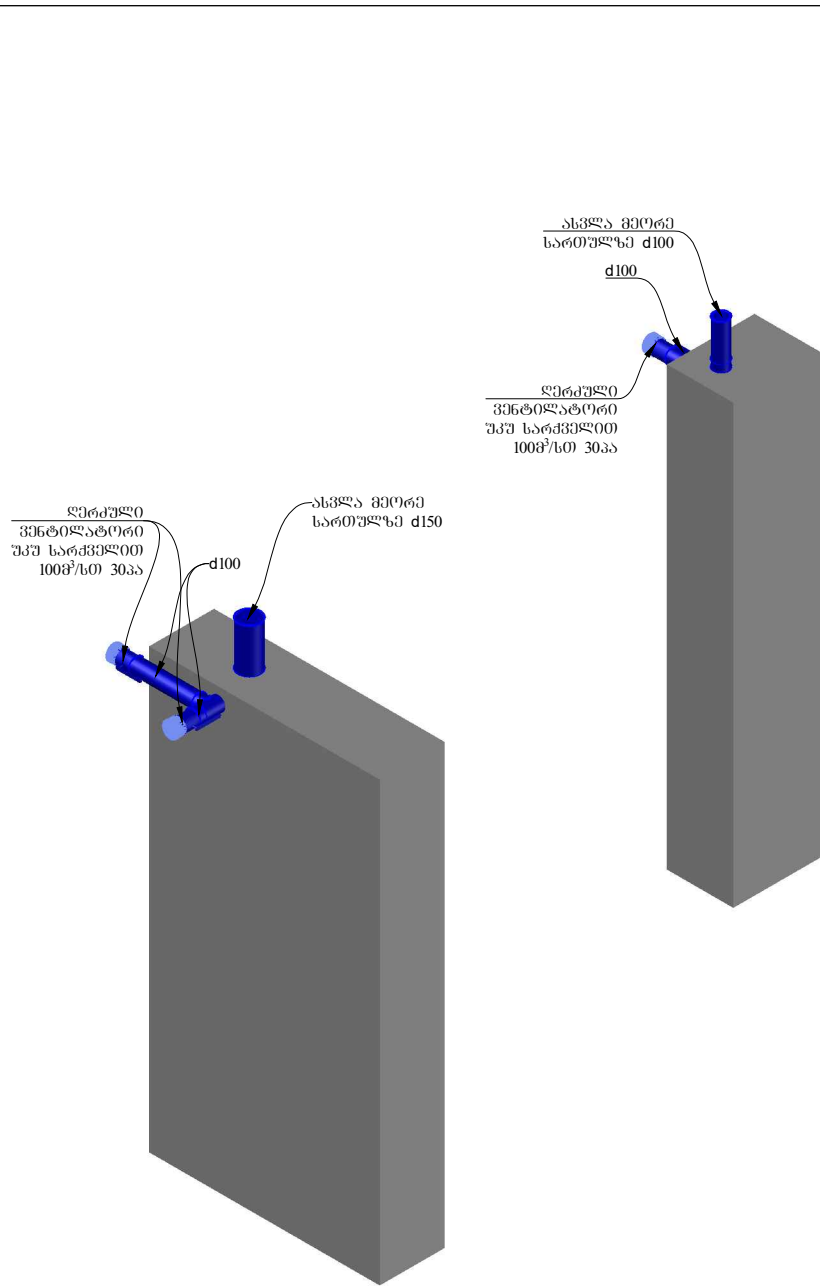

დამკვეთი:	CAD FILE	ფორმატი:	თარიღი:
	DWG	A3	09.04.2021
შენიშვნა:			
შენიშვნა:			
დერეფალი ვენტილატორი უკუ სარკველით			
დერეფალი			
მძლავრების:			
ნახაზის დასახელება: ვენტილაციის გეგმა სახურავზე			
ობიექტის დასახელება: სამშენიშვნო-სარეაბილიტაციო ცენტრი			
ობიექტის მისამართი			
თანამდებობა	ხელმძღვანელი	სახელი, გვარი	
დირექტორი		წამალ ფორმადი	
შეასრულა		დამკვეთი კალმანდები	
სტადია	მასშტაბი	ფურცელი	ფურცლები
მ.პ.	1:100	V-05	8

დამკვეთი:	CAD FILE	ფორმატი:	თარიღი:
	DWG	A3	09.04.2021 .
შენიშვნა:			
შენიშვნა:			
პრობითი აღნიშვნები: გამწოვი მოთუთიგული პანსატარი  ღერძული ვენტილატორი უკუ სარკველით 			
მძალკაცია:			
ნახაზის დასახელება: აძონომეტრია -3.0 ნიშნულზე			
ობიექტის დასახელება: სამედიცინო-სარეაბილიტაციო ცენტრი			
დამკვეთი	ავაღმყოფთა მომსახურე სასულირო პირთა ორდენის (კამელიელების) ფილიალი საქართველოში		
ობიექტის მისამართი			
თანამდებობა	ხელმოწერა	სახელი, გვარი	
ღირებუთრი		წამალ ფოფხადი	
შეასრულა		დავით კალმანელიძე	
<div></div>			
სტადია	მსუტაბი	ფურცელი	ფურცლები
მ.კ.		V-06	8



დაკვეთა:	CAD FILE	ფორმატი:	თარიღი:
	DWG	A3	09.04.2021
შენიშვნა:			
შენიშვნა:			
			
			
მასშტაბი:			
ნახაზის დასახელება:			
ობიექტის დასახელება:			
ობიექტის მისამართი			
თანამდებობა	ხელმოწერა	სახელი, გვარი	
შეიქმნა		დავით კალმანაძე	
			
DETRA Group			
სტადია	მასშტაბი	ფურცელი	ფურცლები
მ.პ.		V-07	8



დაკვეთი:	CAD FILE	ფორმატი:	თარიღი:
	DWG	A3	09.04.2021
შენიშვნები:			
შენიშვნა:			
პირობითი აღნიშვნები:			
			
			
			
შენიშვნები:			
ნახაზის დასახელება:			
ობიექტის დასახელება:			
 <div> DETRA Group </div>			
სტადია	მასშტაბი	ფურცელი	ფურცლების
მ.პ.		V-08	8