




**DETRA**  
Group

ქ. ახალციხეში, 9 აპრილის ქუჩაზე  
სამედიცინო-სარეაბილიტაციო ცენტრის  
პროექტი

საინჟინრო ნაწილი:  
კვამლბაშოვა. ლიფტის დაჭირხვნა.  
(სამუშაო ნახაზები)

თბილისი 2021 წ.






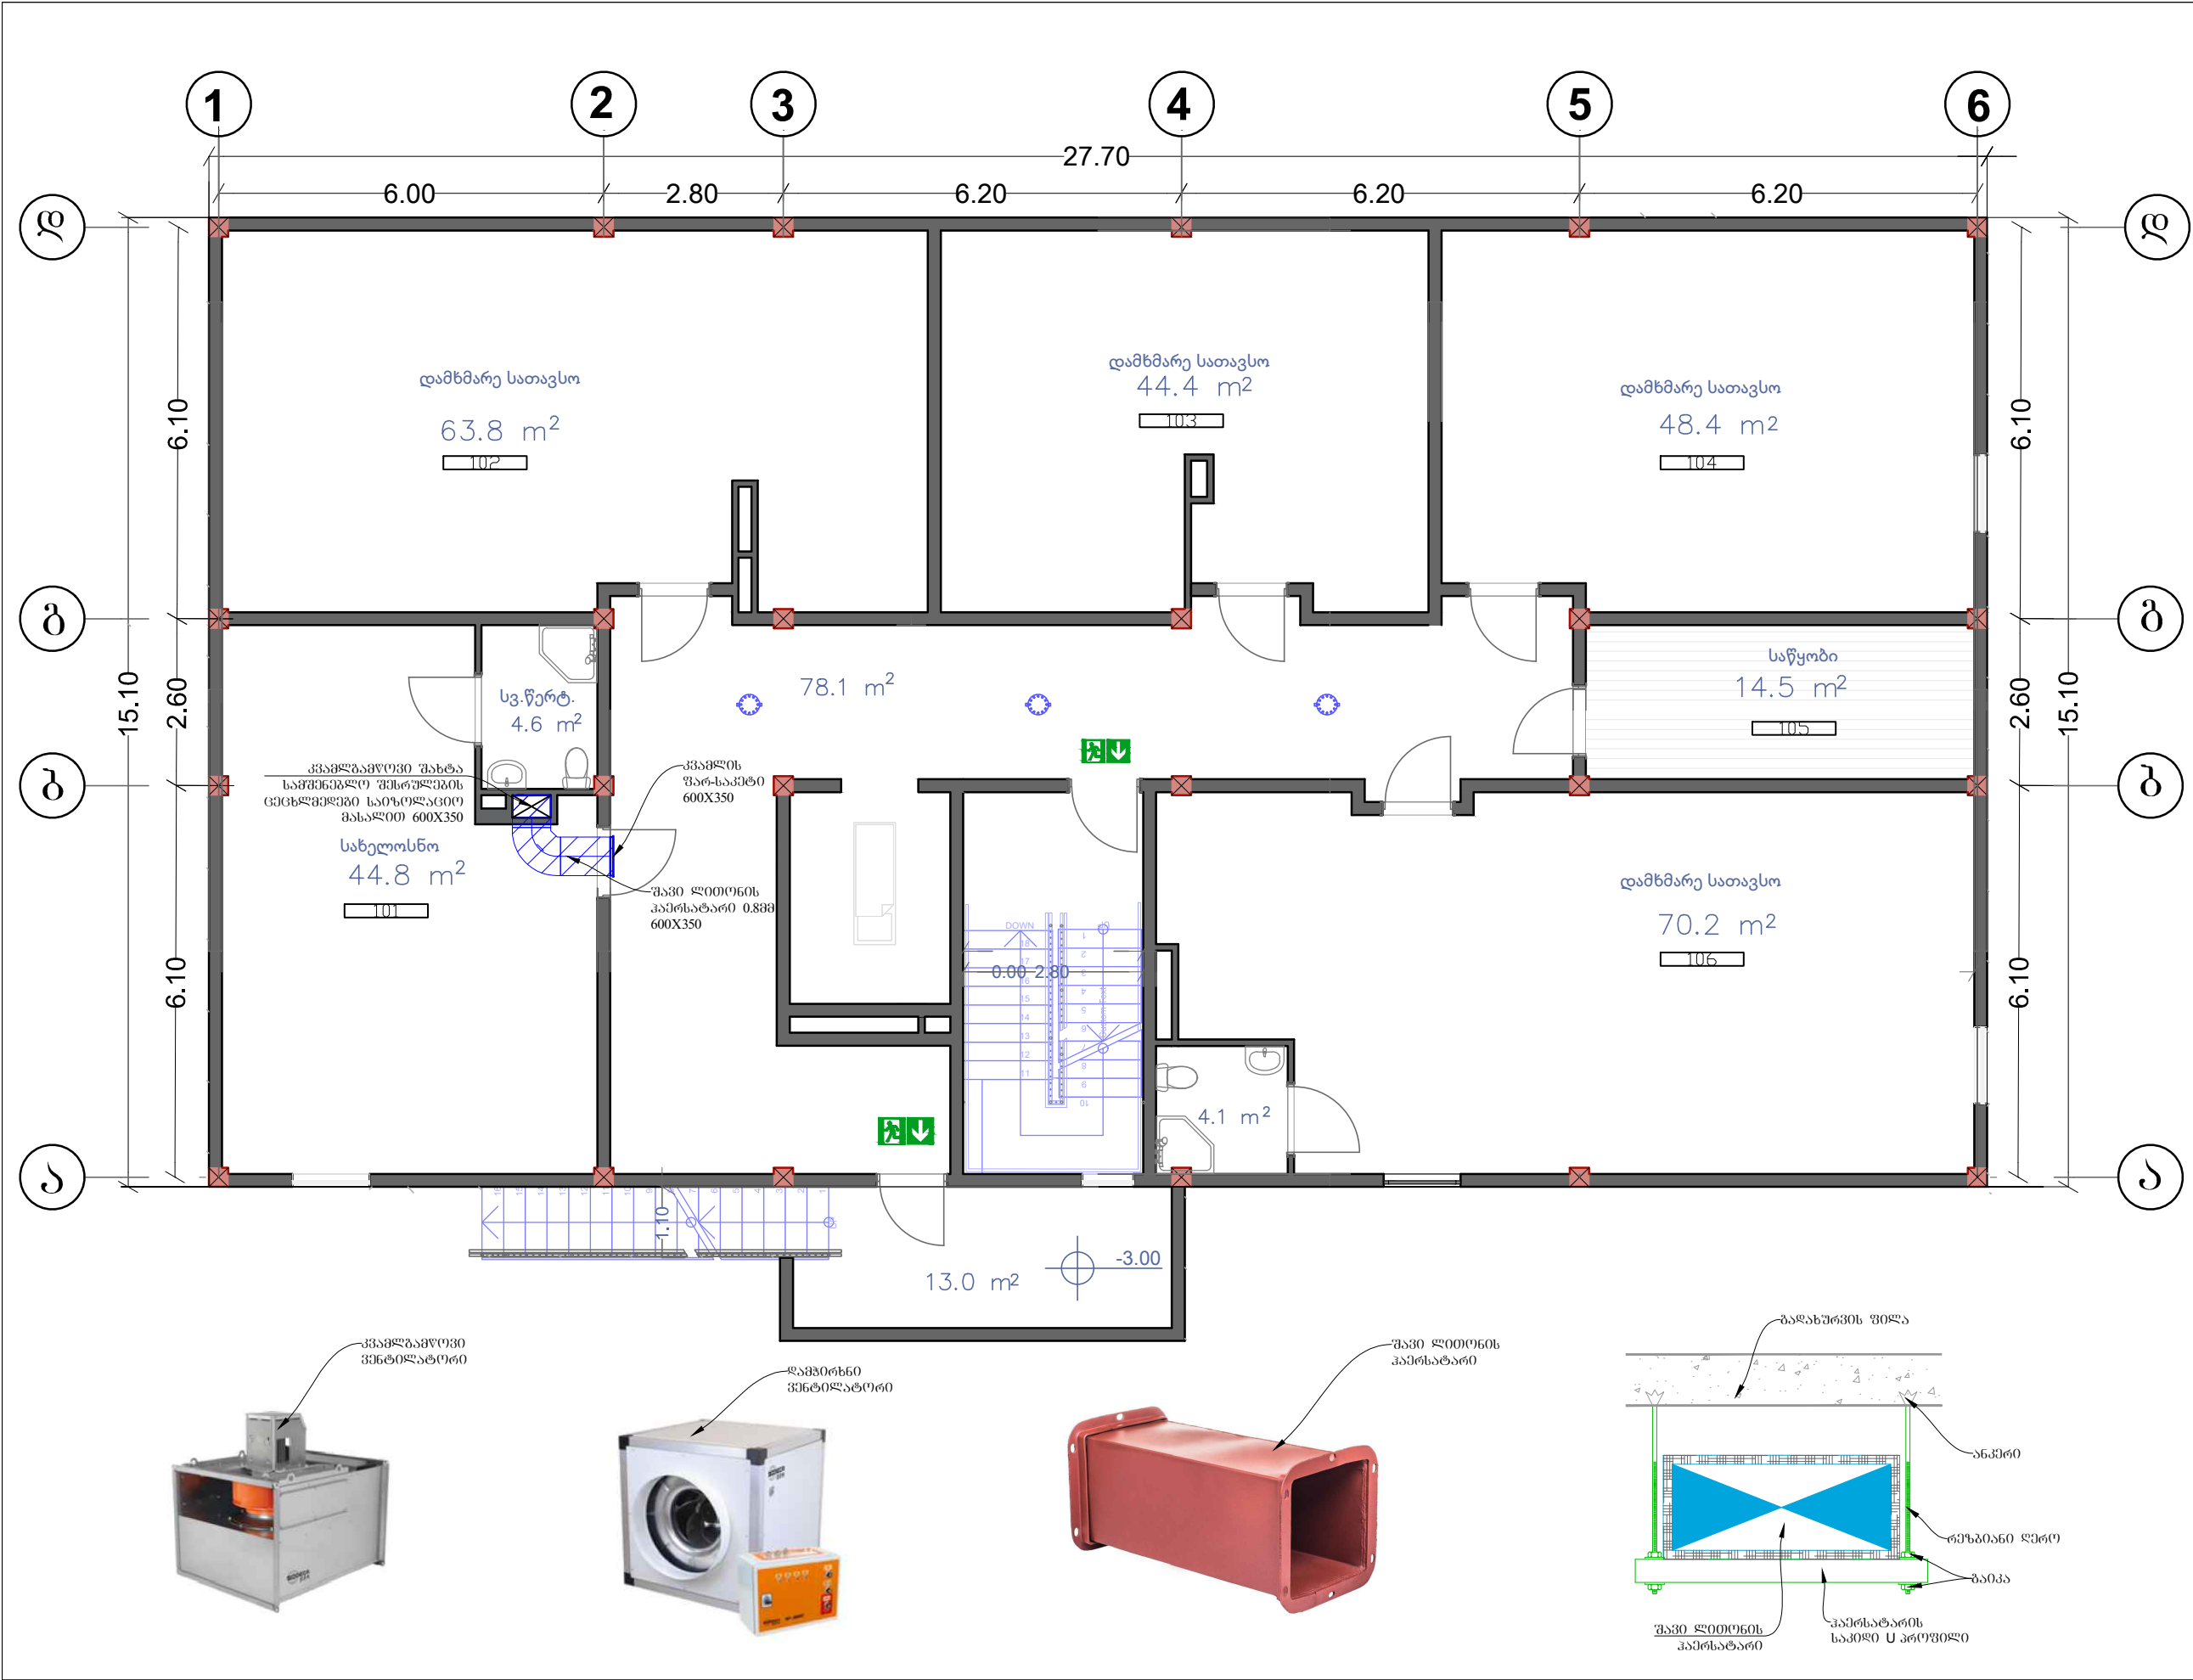

დამკვეთი:	CAD FILE	ფორმატი:	თარიღი:
	DWG	A3	15.04.2021
შენიშვნა:			
შენიშვნა:			
პირდაპირი აღნიშვნები:			
შავი ლითონის პანელის საპირი 0.8მმ			
კვამლგამწოვი ვენტილატორი 600X350			
კვამლგამწოვი ვენტილატორი 400° C/სმ			
ფარ-საპირის სამონტაჟო სიმბოლო			
ნახაზის დასახელება:			
კვამლგამწოვი ვენტილაციის გზა -3.00 ნიშნულზე			
ობიექტის დასახელება:			
სამედიცინო-სარეაბილიტაციო ცენტრი			
დამკვეთი	ავტორიზებული მომსახურე სასულიერო პირთა ორგანიზაციის (კამელეონების) ფილიალი საქართველოში		
ობიექტის მისამართი	ქ. ახალციხე, 9 აპრილის ქუჩა		
თანამდებობა	ხელმძღვანელი	სახელი, გვარი	
დირექტორი		წამალ ფურცელი	
შენიშვნა		დამკვეთი კამელეონები	
სტადია	მასშტაბი	ფურცელი	ფურცელი
მ.კ.	1:100	SEP-02	6





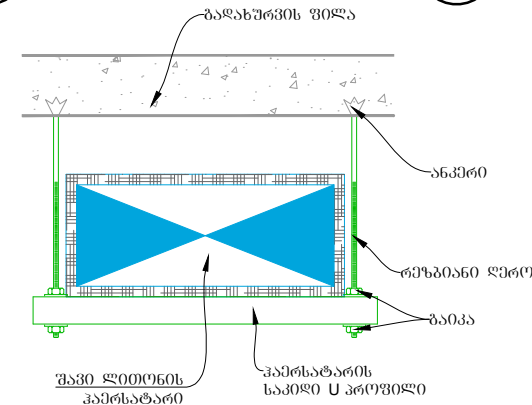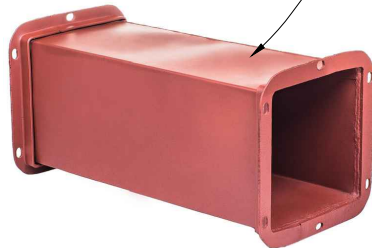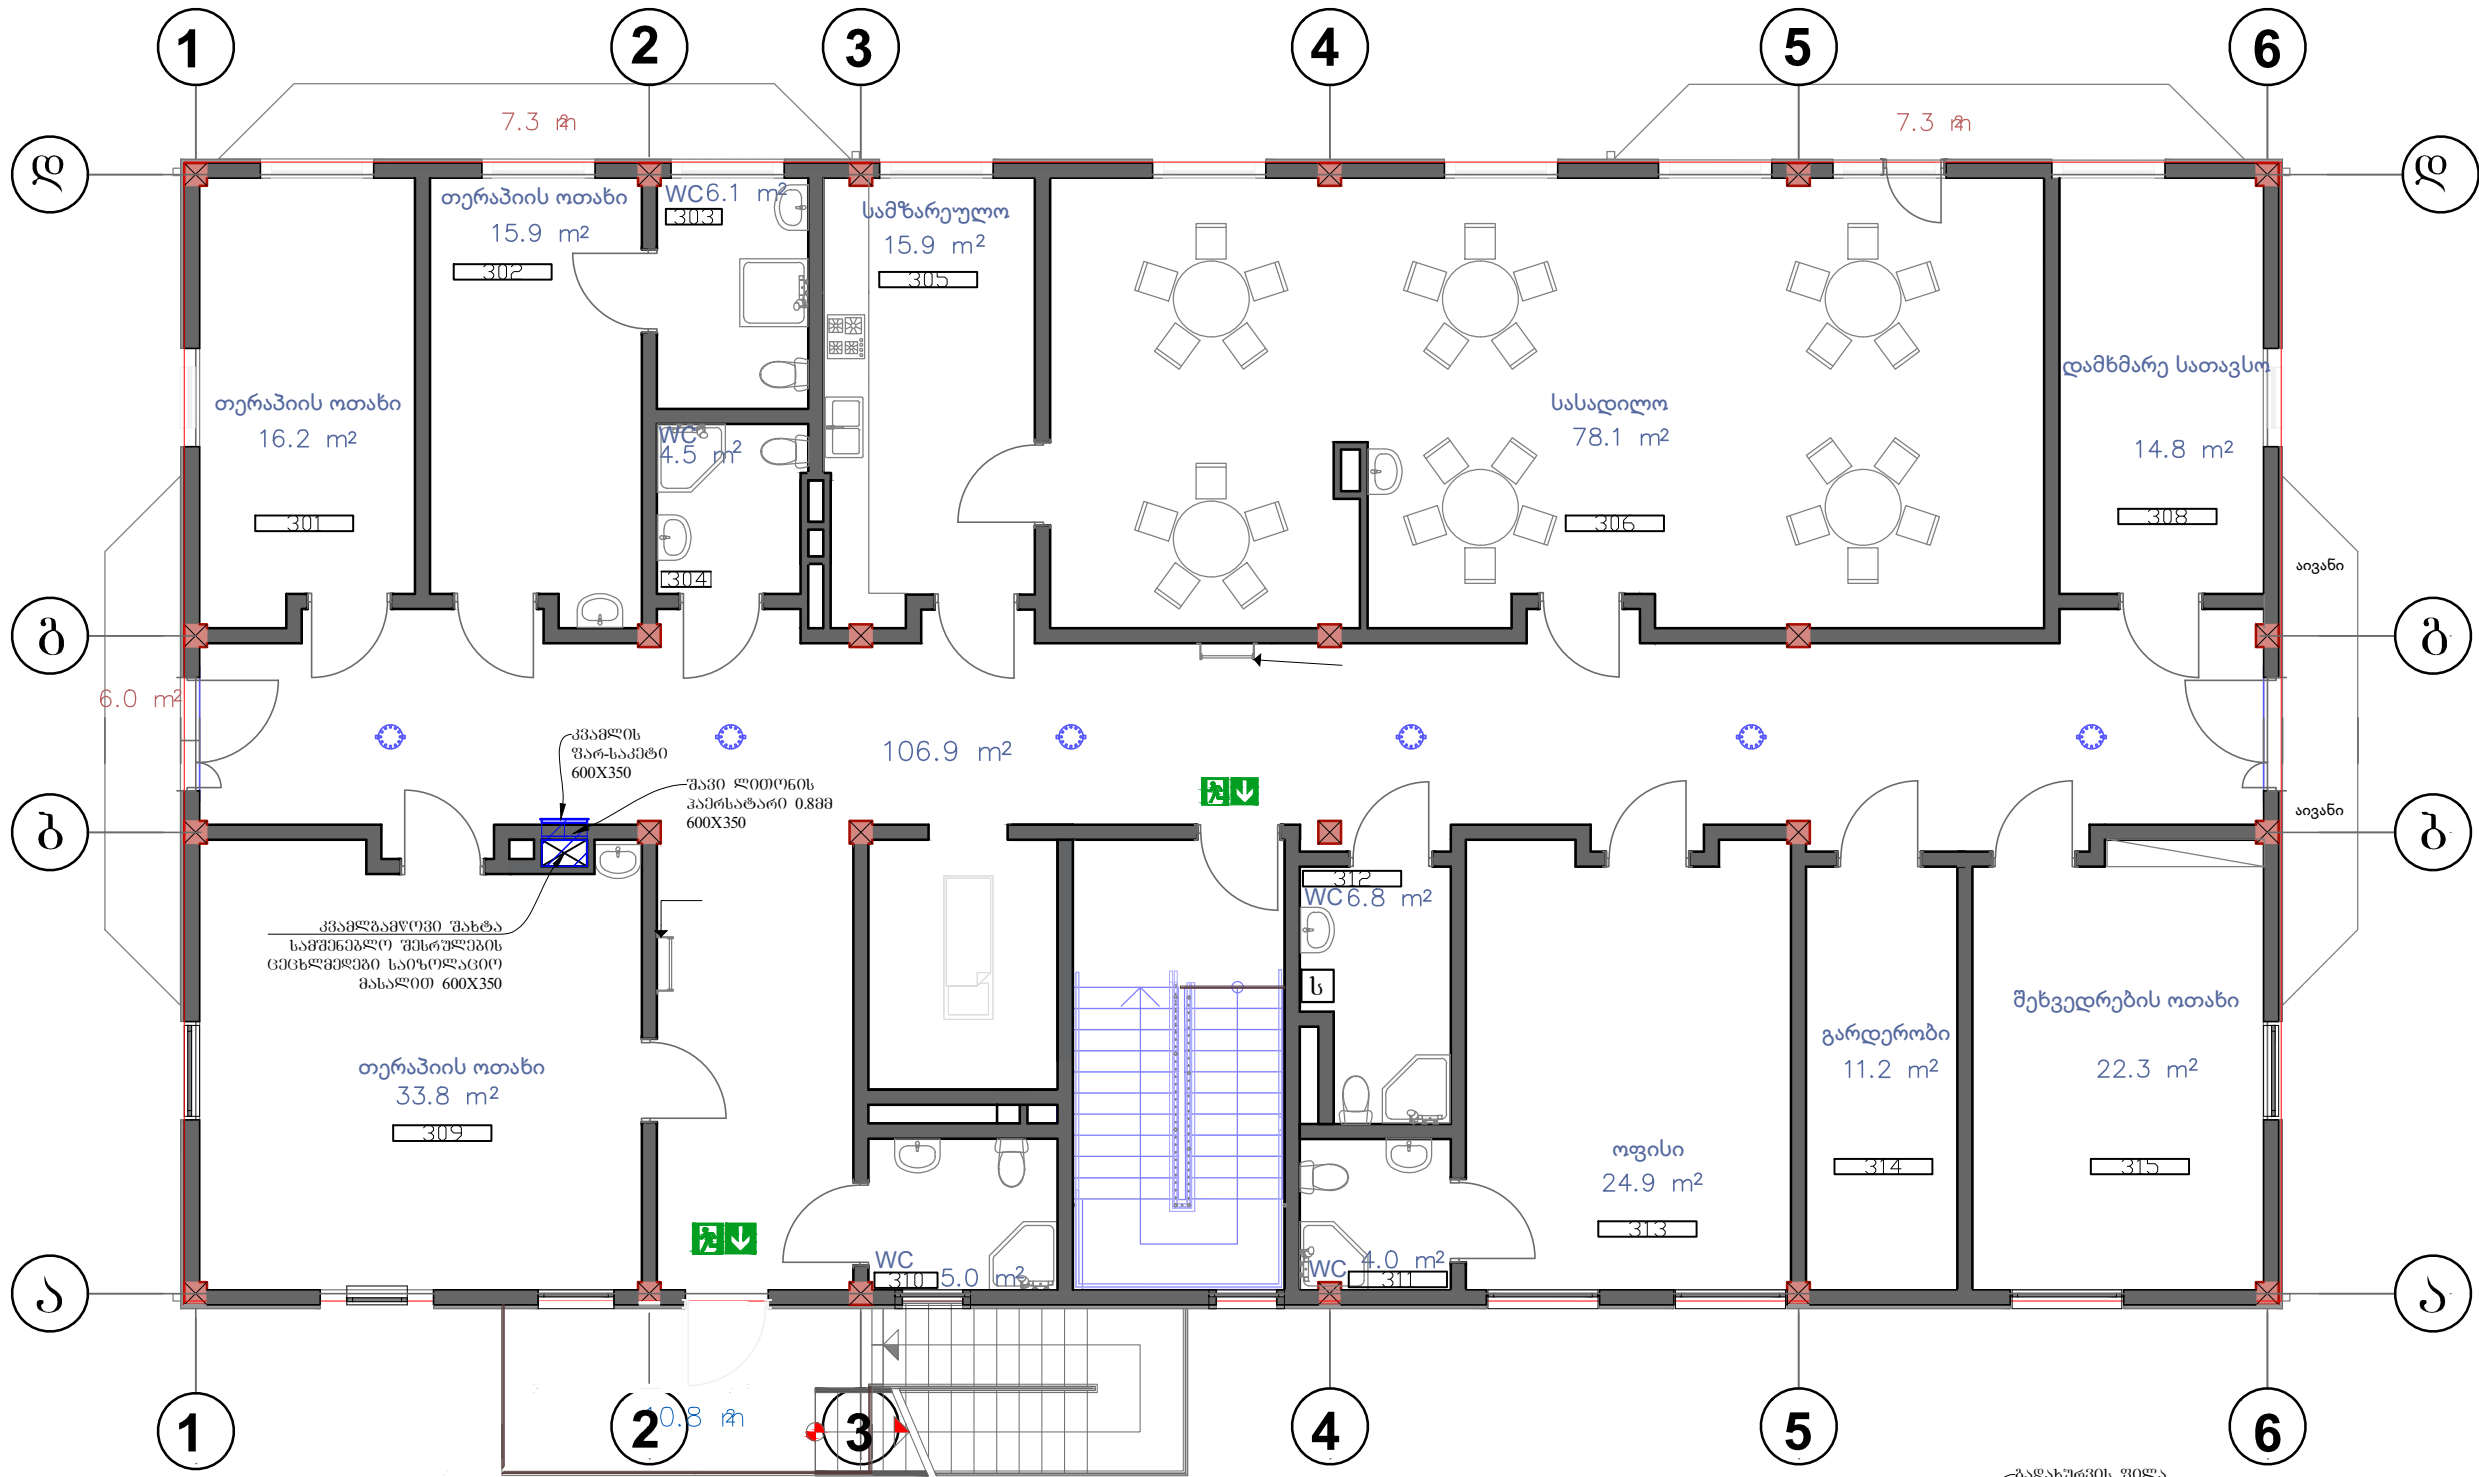

დამკვეთი:	CAD FILE	ფორმატი:	თარიღი:
	DWG	A3	15.04.2021

შენიშვნა:

პროექტის აღნიშვნები:











სტადია	მასშტაბი	ფურცელი	ფურცლების
მ.კ.	1:100	SEP-04	6

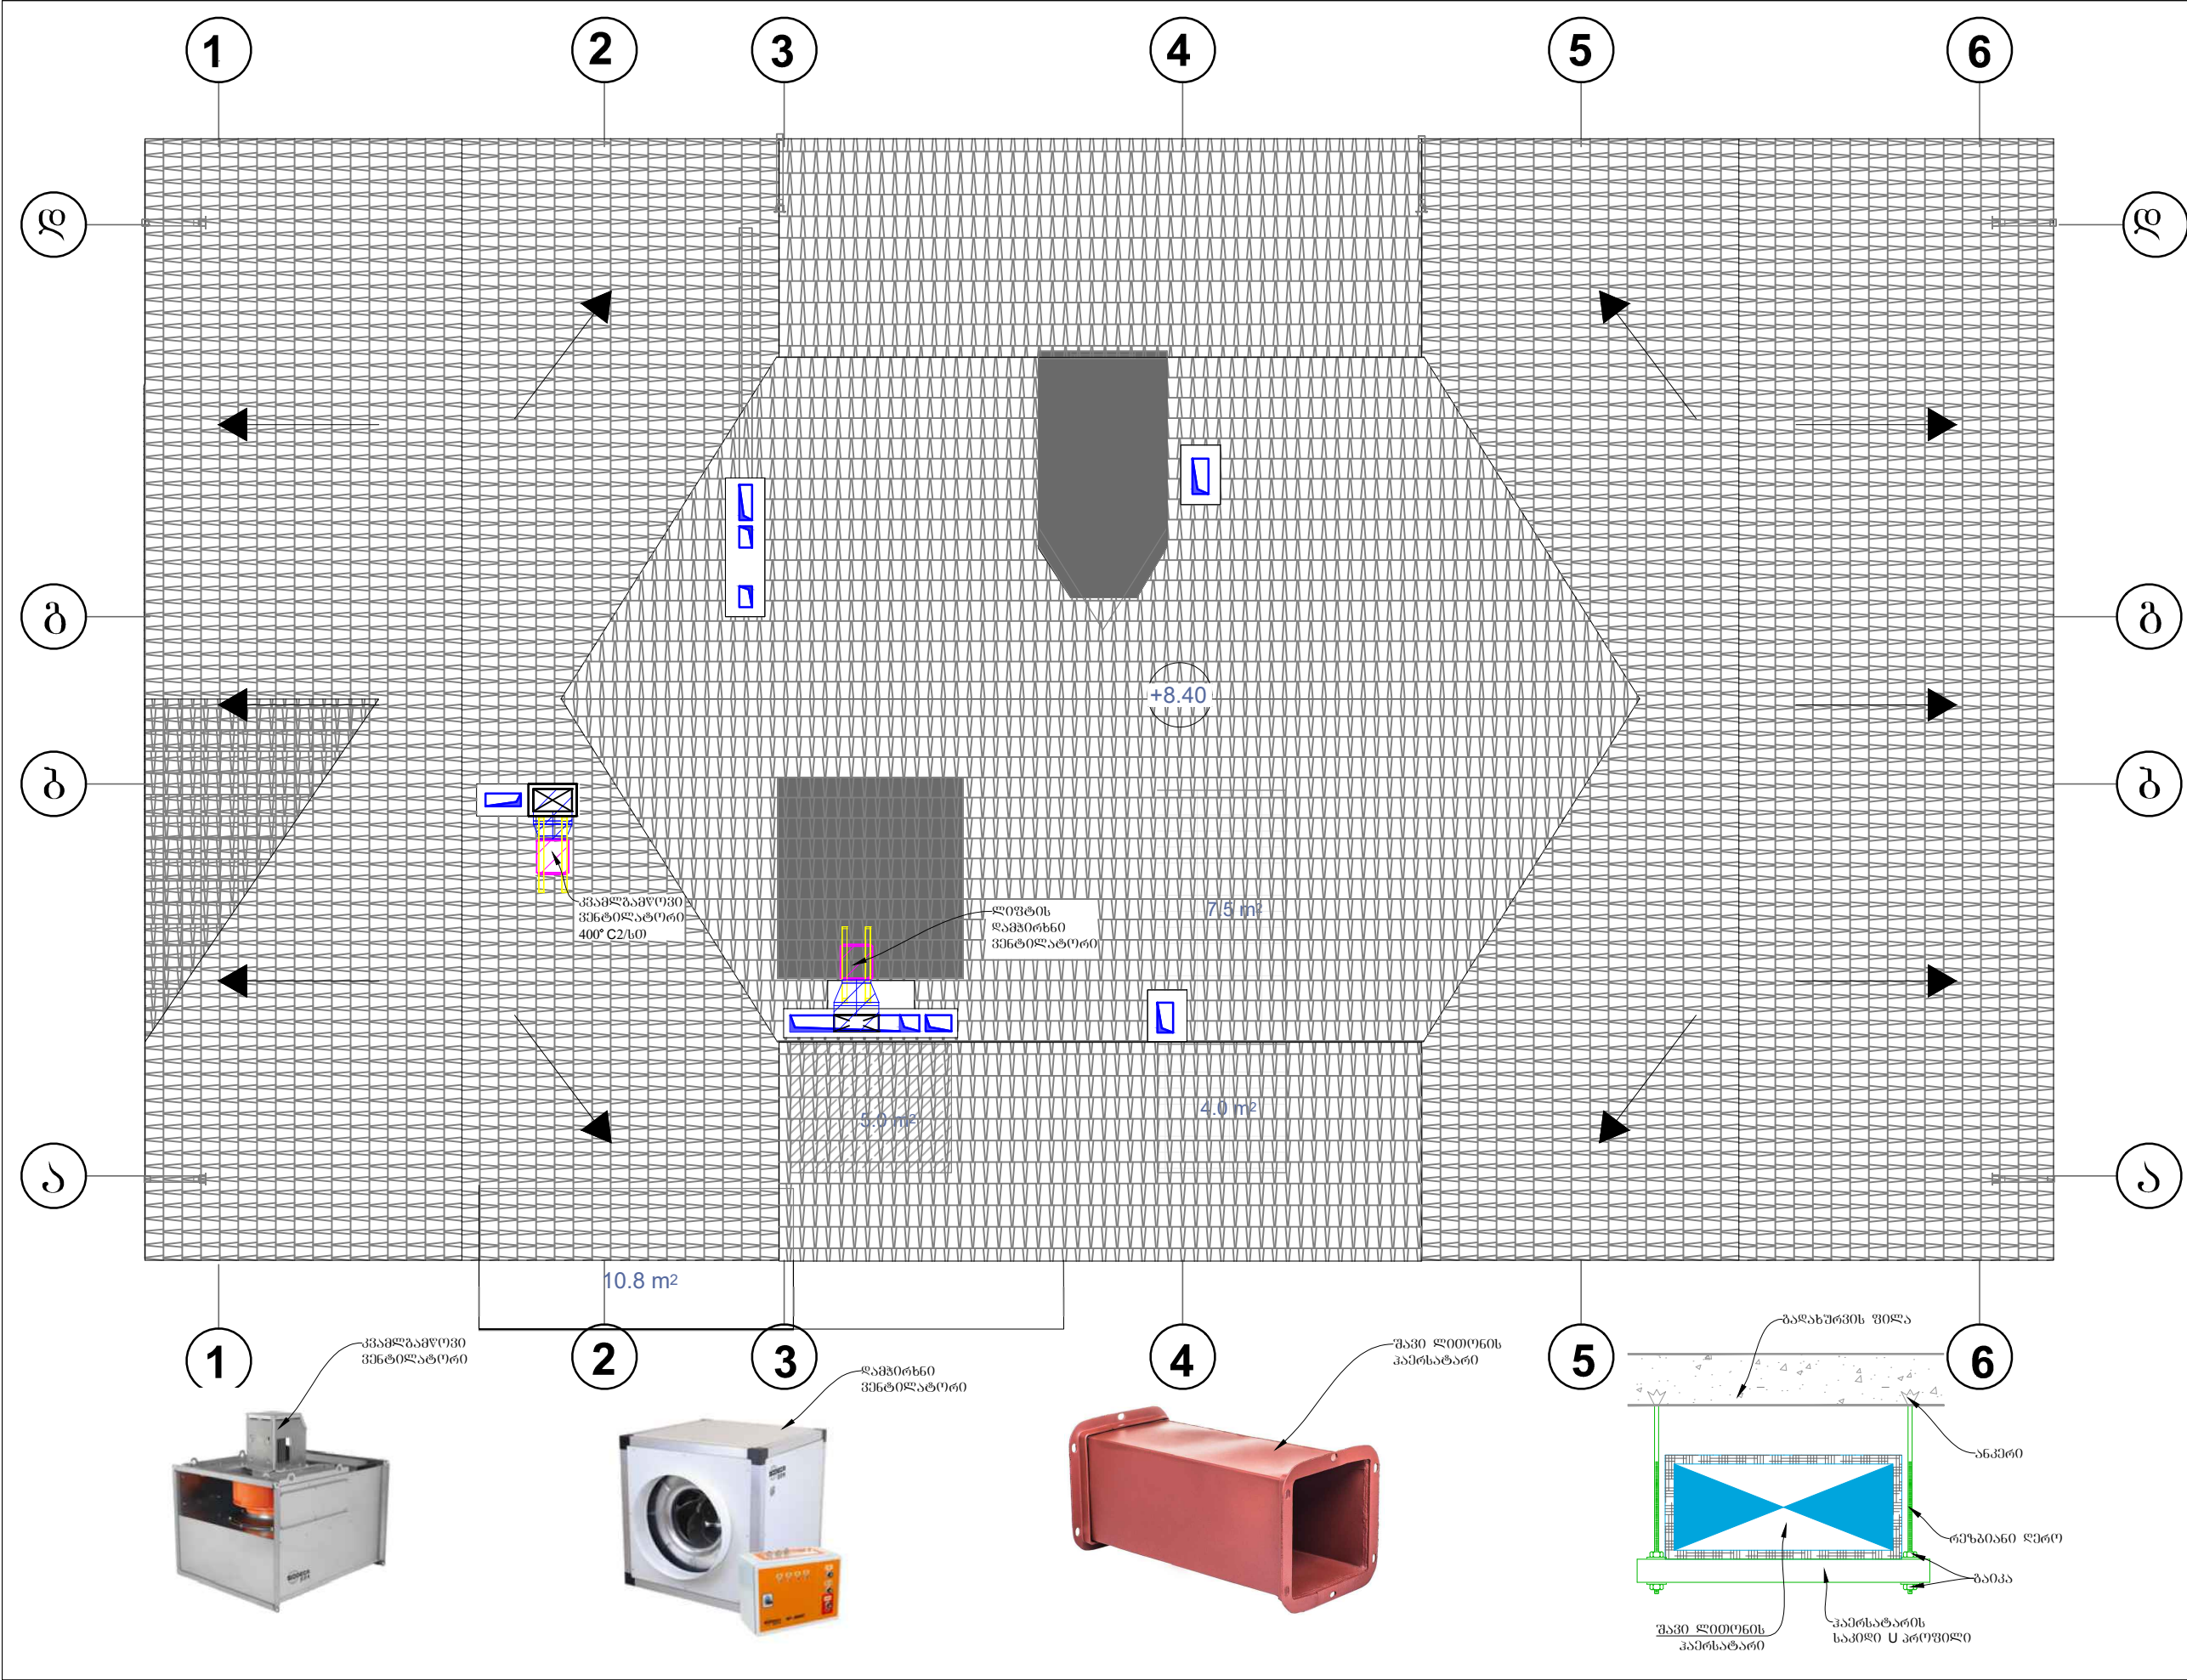

დამკვეთი:	CAD FILE	ფორმატი:	თარიღი:
	DWG	A3	15.04.2021

შენიშვნა:

პროექტის აღნიშვნები:















**DETRA**  
Group




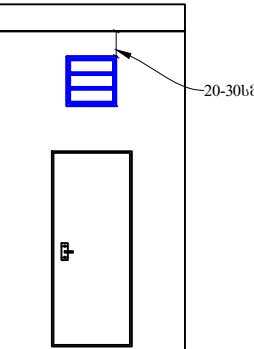

სტადია	მასშტაბი	ფურცელი	ფურცლების
მ.კ.	1:100	SEP-05	6

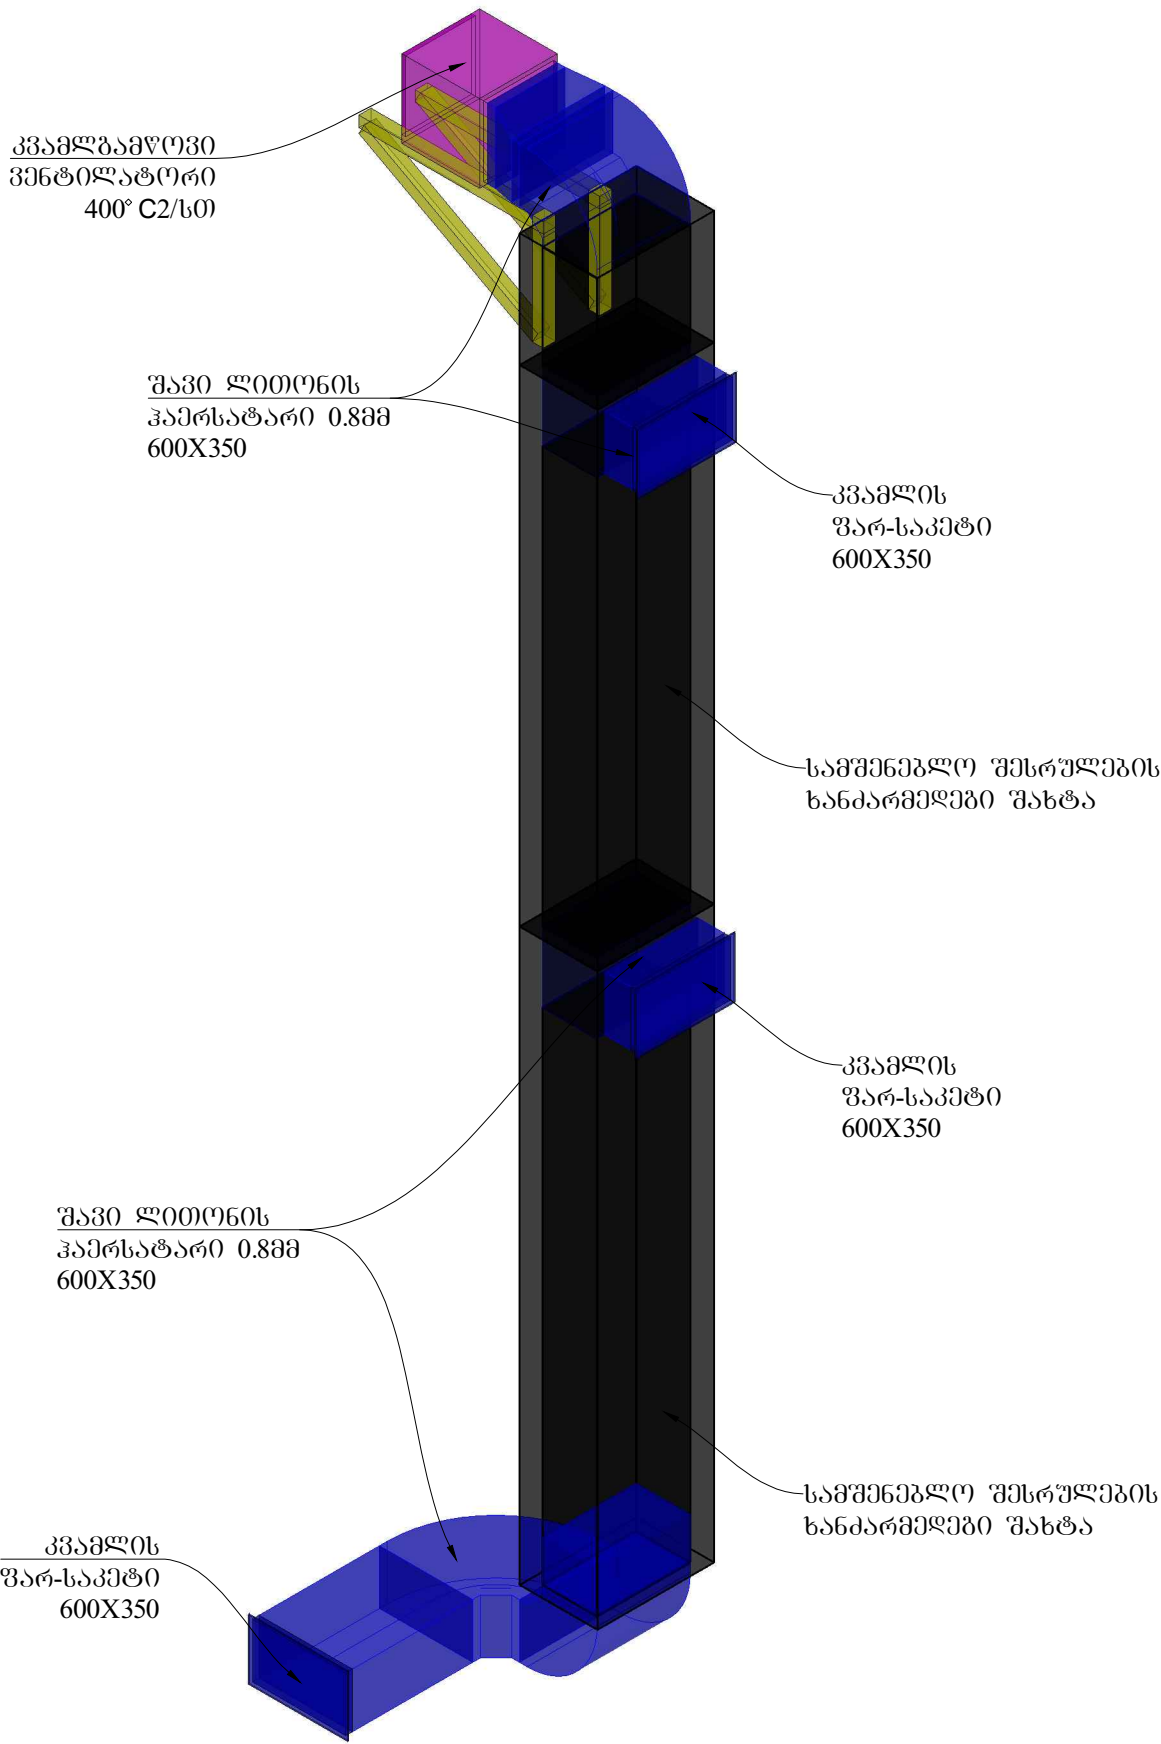კვამლგაწოვის სქემა

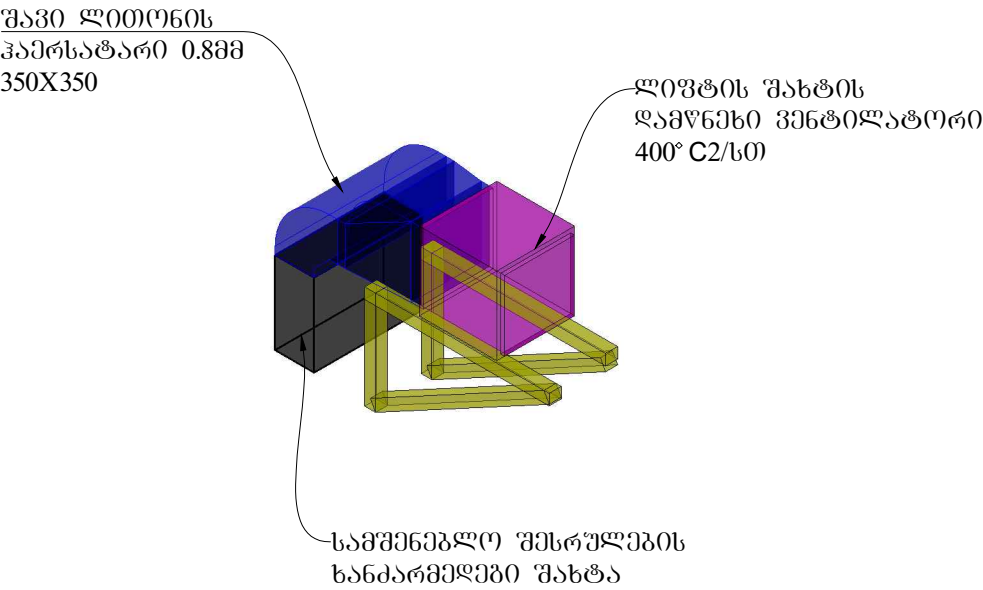

დაჭირხვნის სქემა



დამკვეთი:	CAD FILE	ფორმატი:	თარიღი:
	DWG	A3	15.04.2021 .
შენიშვნა:			
შენიშვნა:			
პროექტის აღნიშვნები:			
შავი ლითონის ჰაერსატარი 0.8მმ 			
კვამლის ფარ-საკეტი 600X350 			
კვამლგაწოვი ვენტილატორი 400° C2/სი 			
ფარ-საკეტის სამონტაჟო სიმაღლე 			
ნახაზის დასახელება:			
აქსონომეტრია			
ობიექტის დასახელება:			
სამედიცინო-სარეაბილიტაციო ცენტრი			
დამკვეთი	ავადმყოფთა მომსახურე სასულიერო პირთა ორდენის (კამელიელების) ფილიალი საქართველოში		
ობიექტის მისამართი			
თანამდებობა	ხელმძღვანელი	სახელი, გვარი	
ღირებულება		ჯამალ ფოფხადი	
შეასრულა		დავით კალმახელიძე	
			
სტადია	მასშტაბი	ფურცელი	ფურცლები
მ.კ.		SEP-06	6