


2-й этаж (1)

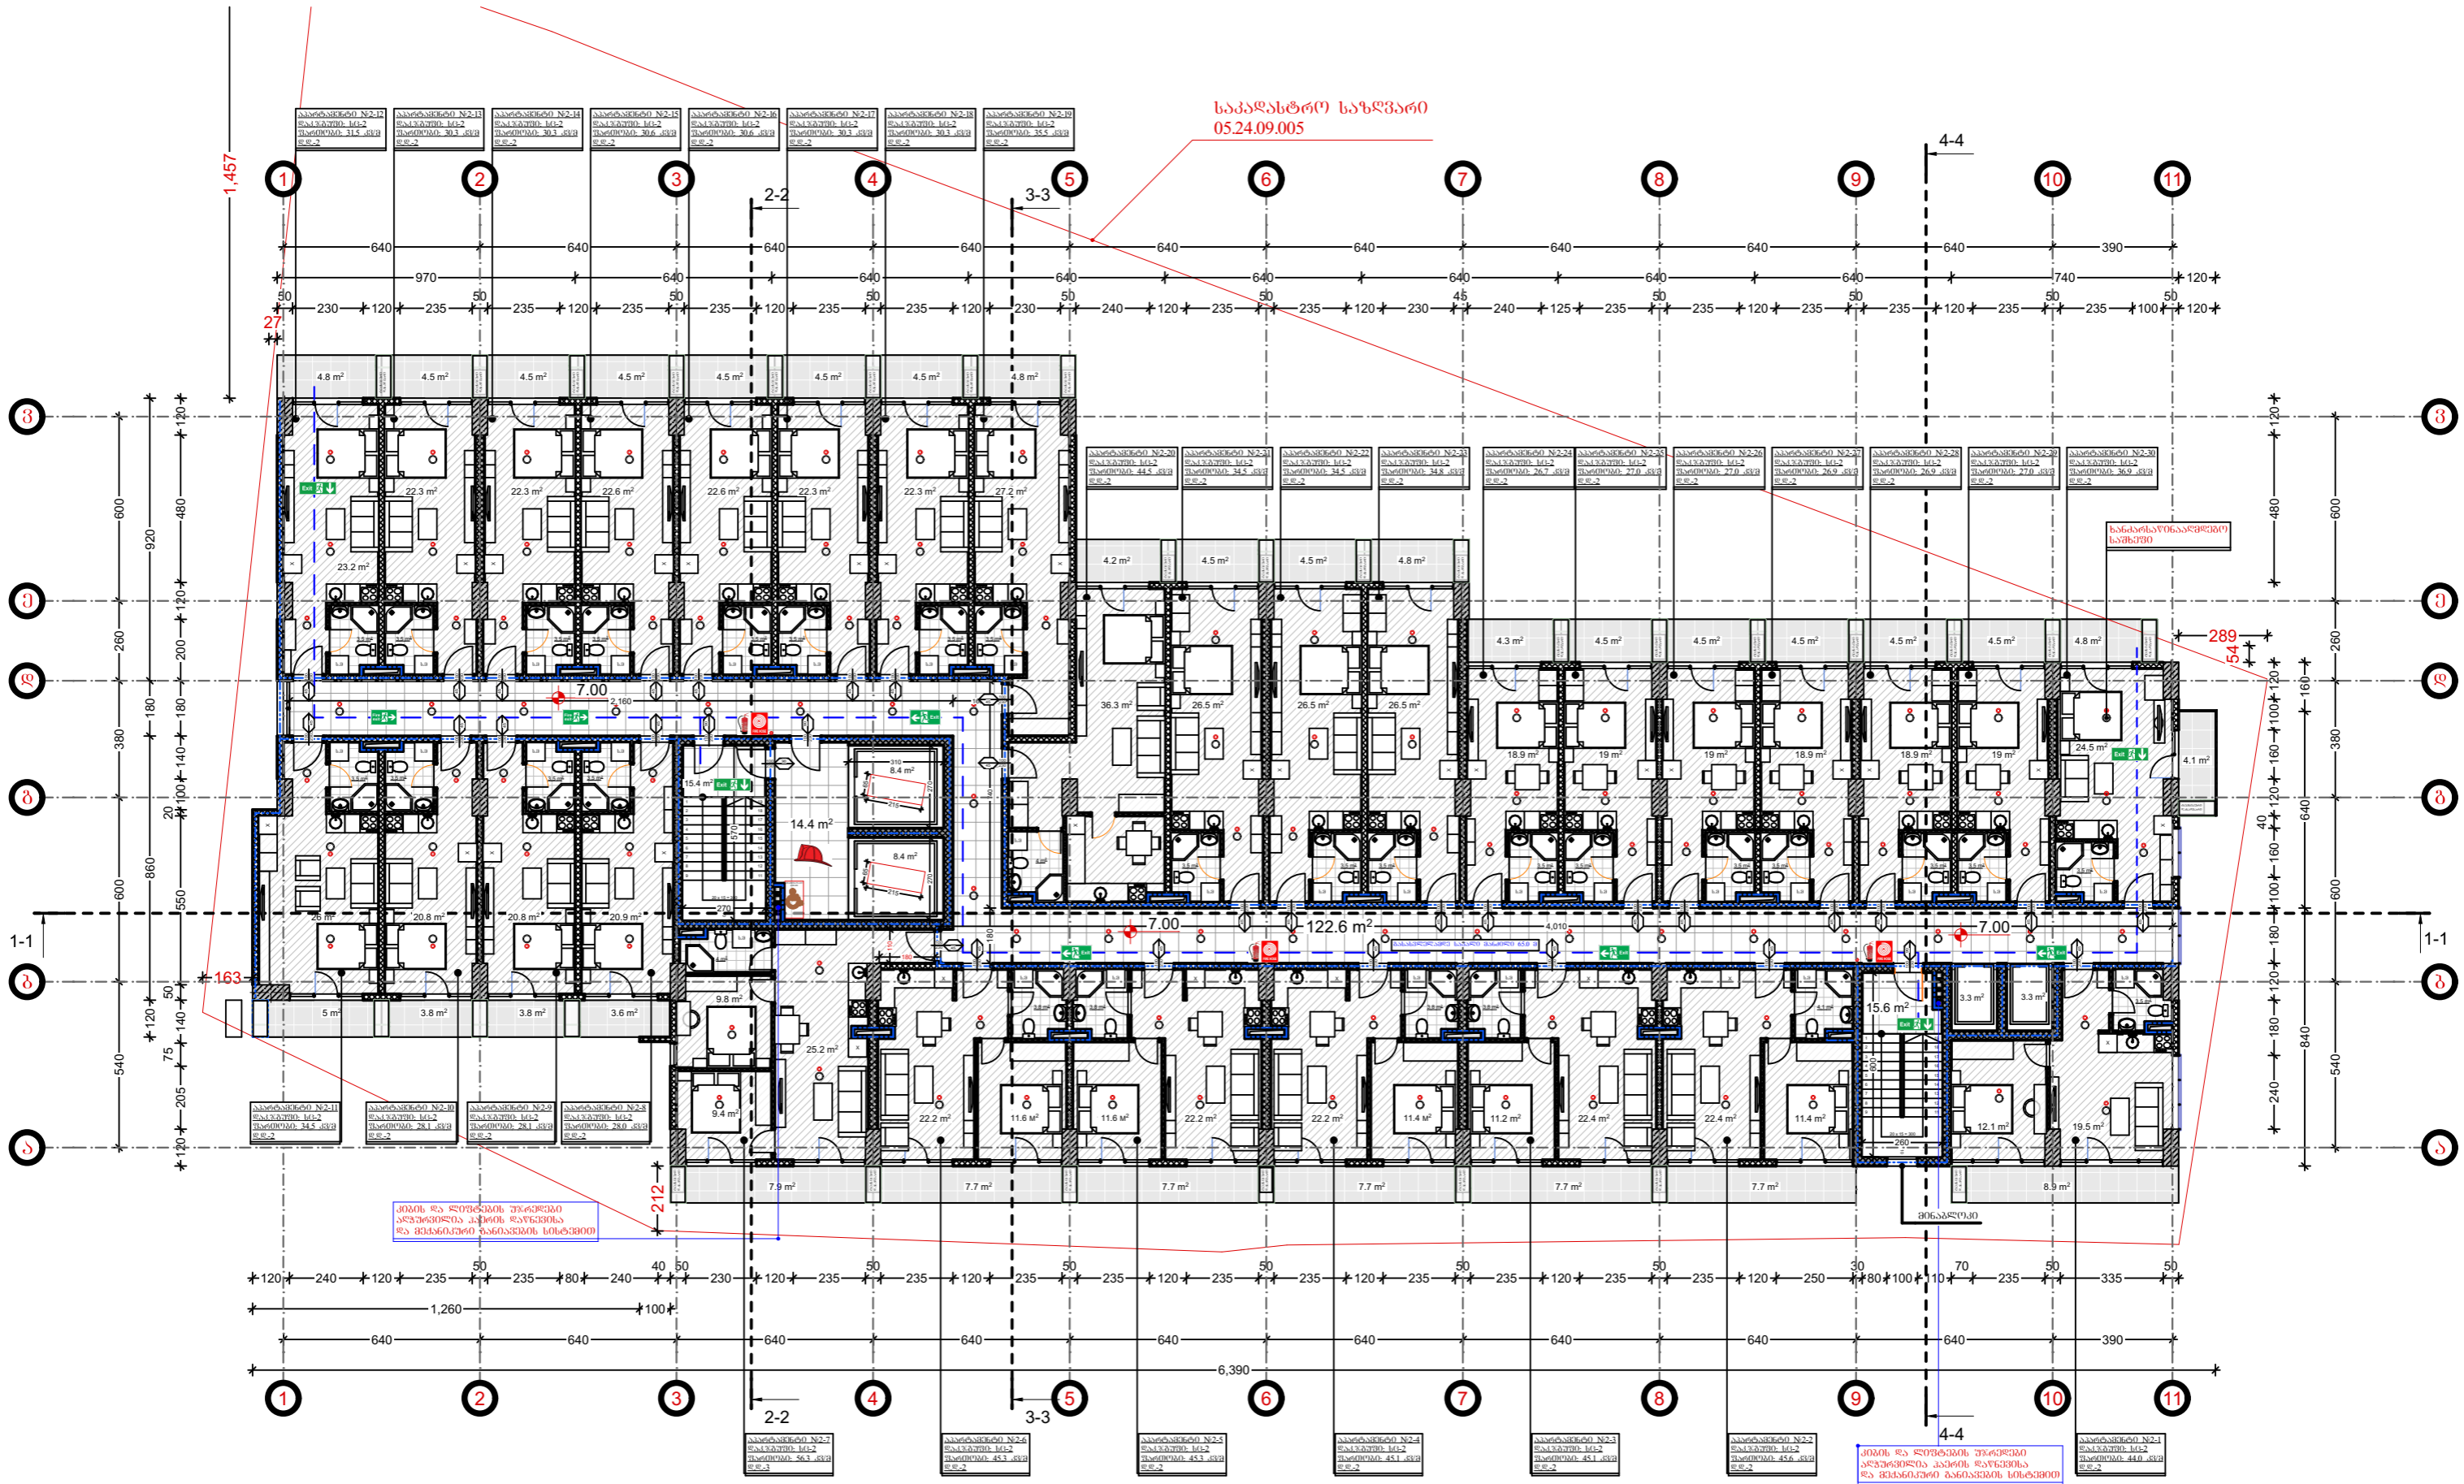



