


# სართული

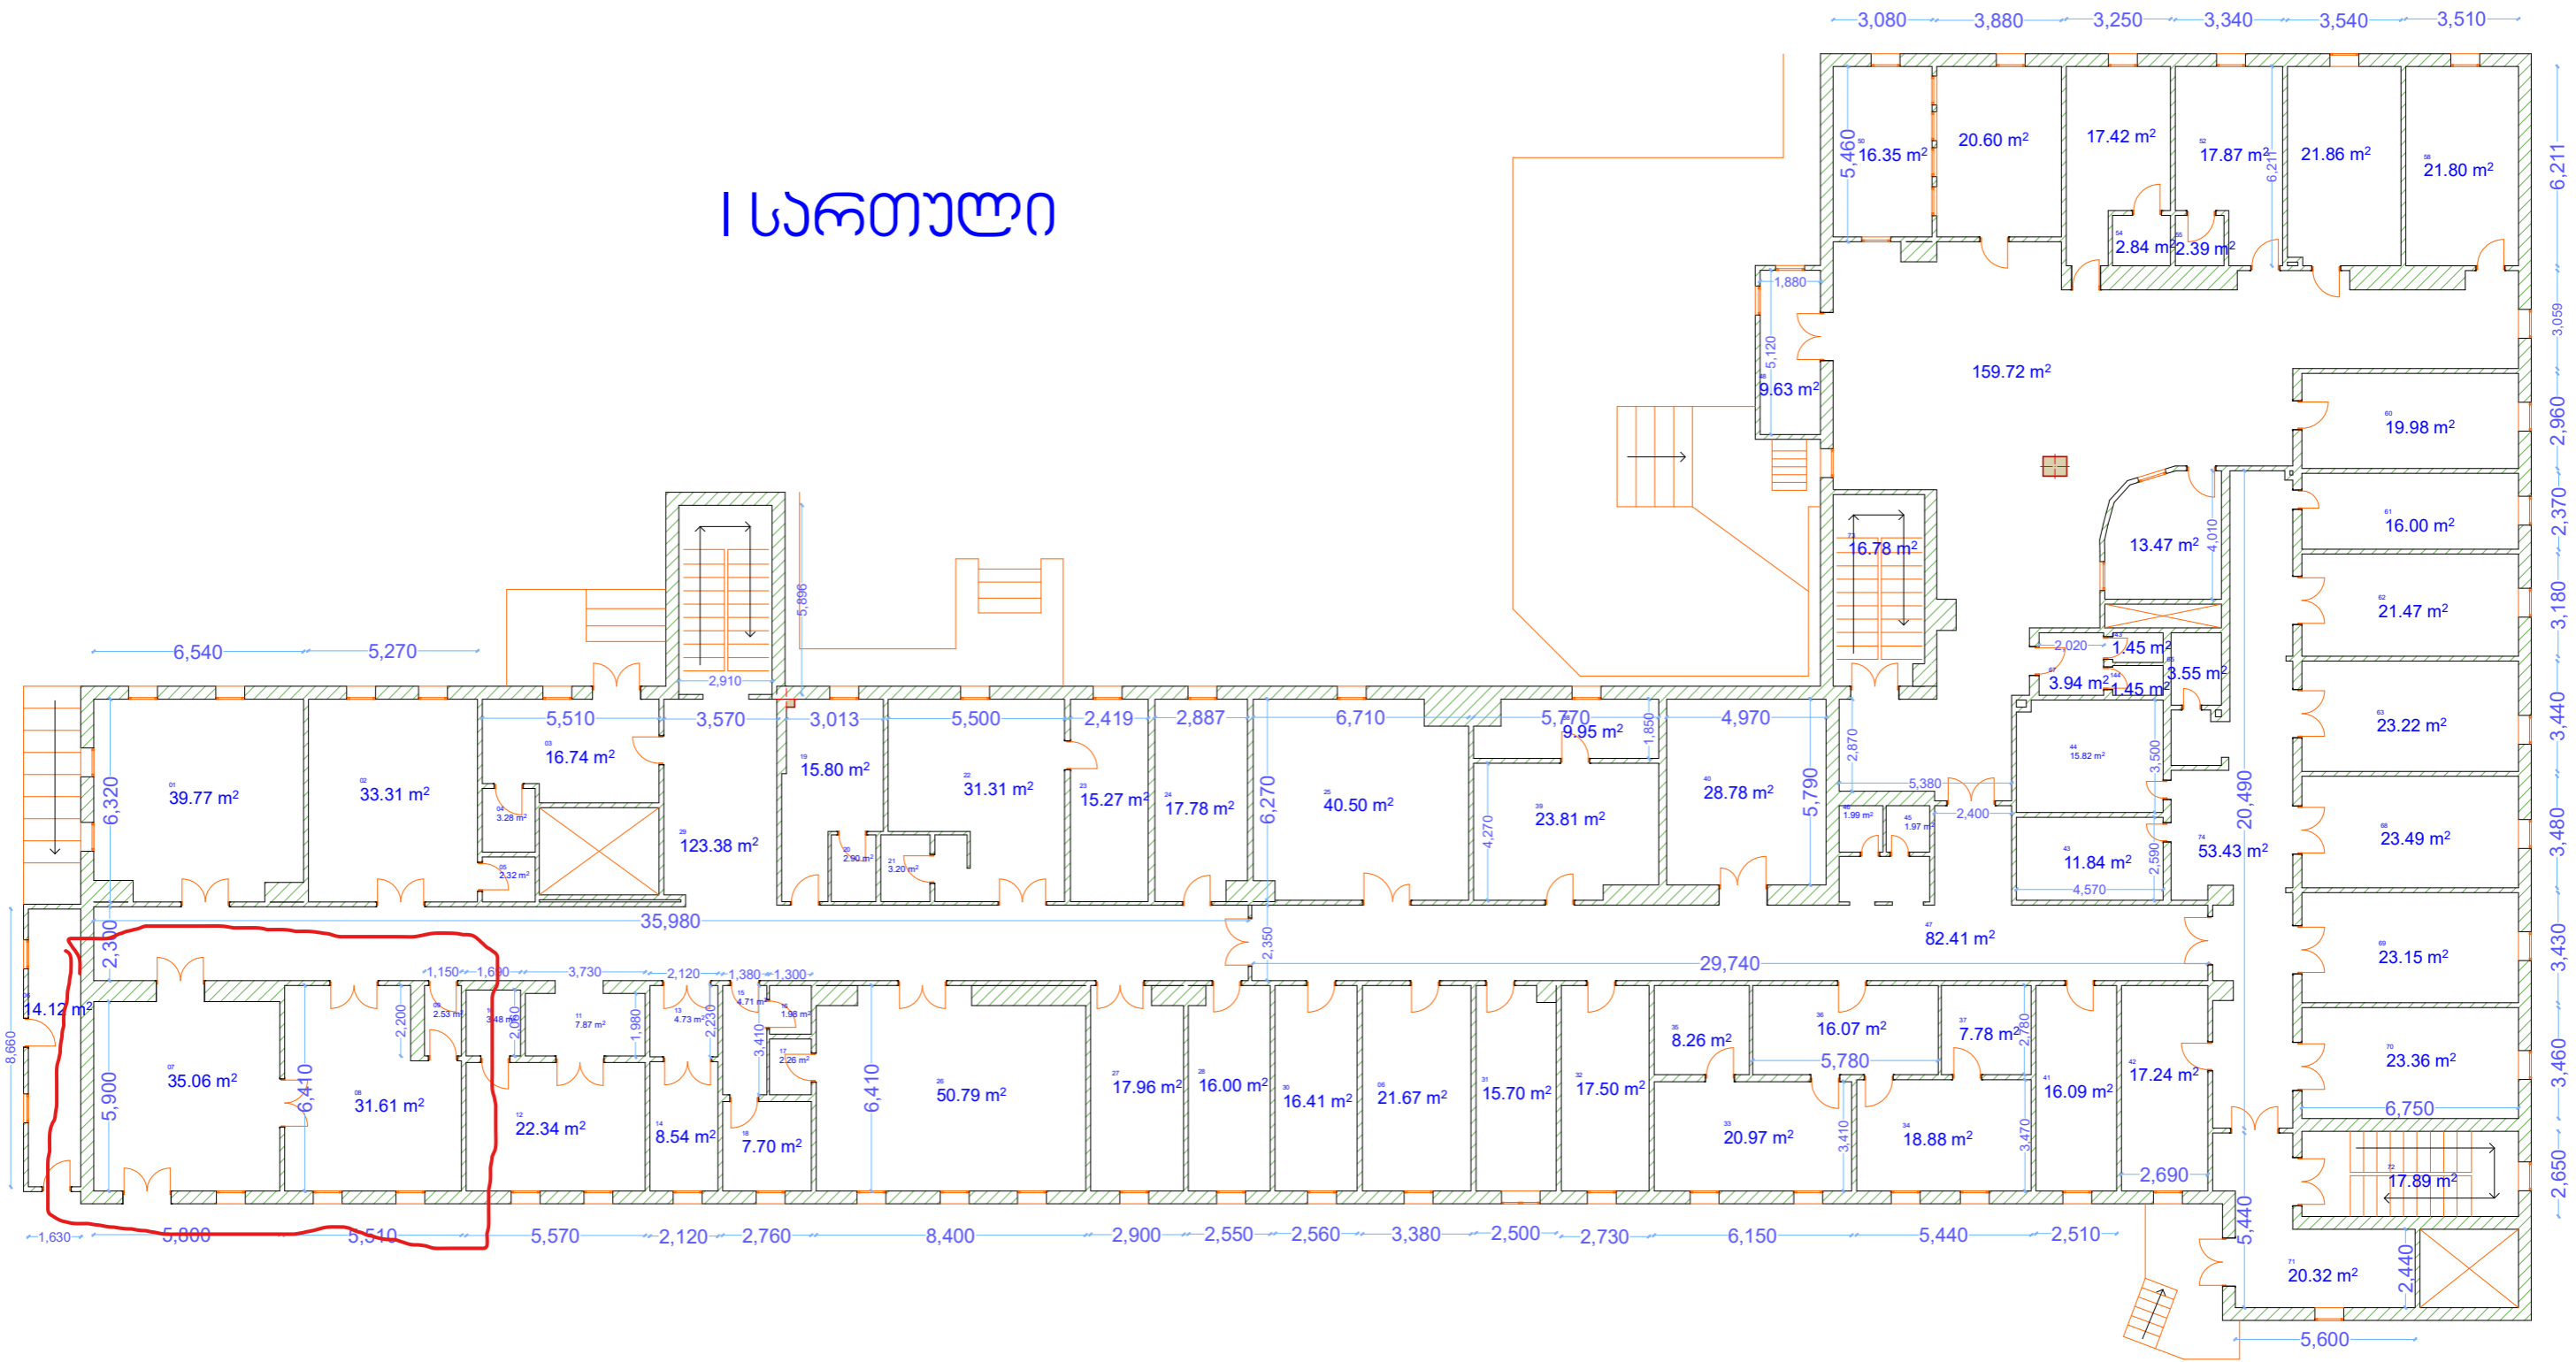

