არსებული სიტუაცია

კარაბს მედლაინის ვერანდა V სართულზე

ლოკაცია დიღომი

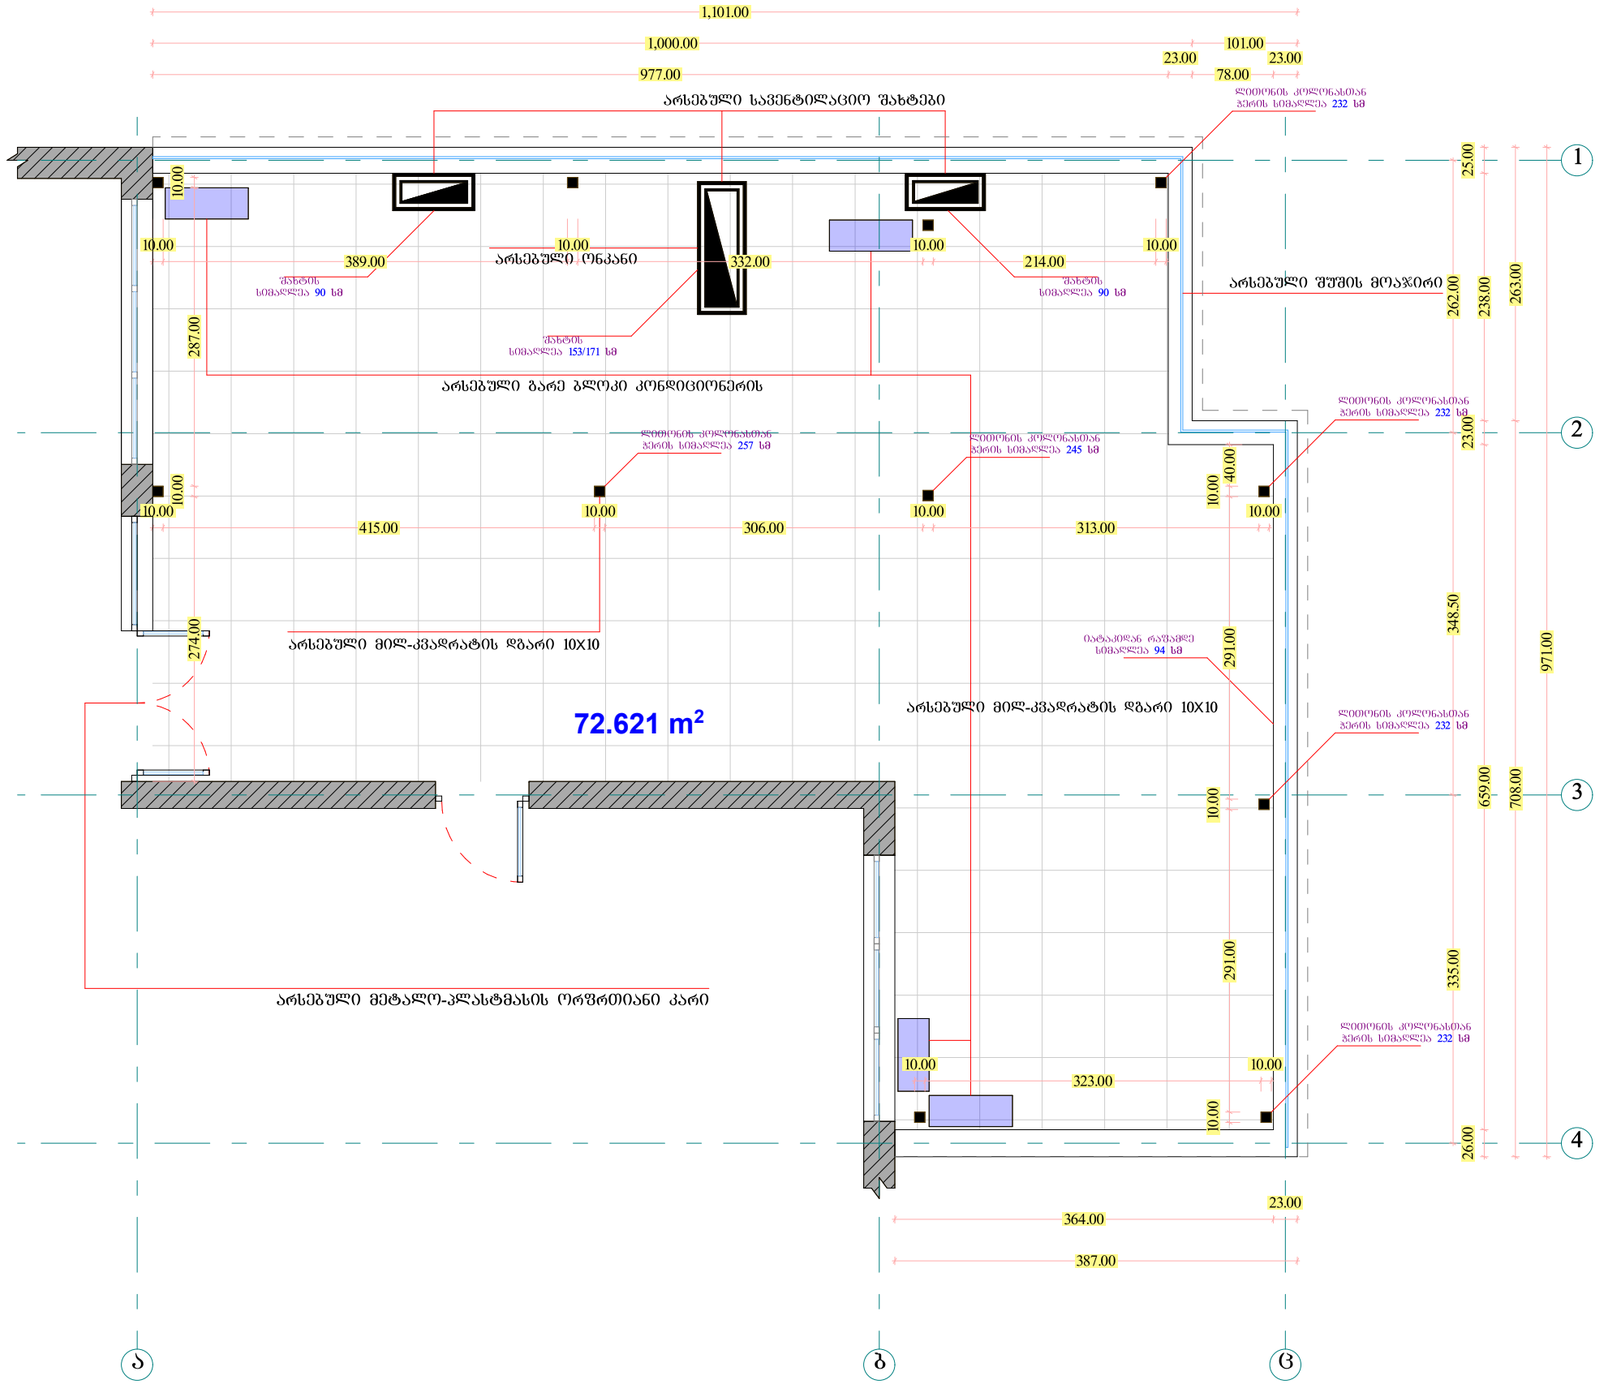

პროექტის სტადია	თარიღი	13.07.2022

არსებული სიტუაცია

კარაბს მედლაინის ვერანდა V სართულზე

ლოკაცია დიღომი